2

ДЕРЖБУД УКРАЇНИ
УКРАЇНСЬКИЙ СПЕЦІАЛЬНИЙ
НАУКОВО-РЕСТАВРАЦІЙНИЙ
ІНСТИТУТ
«УКРЗАХІДПРОЕКТРЕСТАВРАЦІЯ»

Будинок № 3
на пр.Шевченка у м.Львові
Історико-архівні та бібліографічні пошуки.
Схематичні обміри фасадів.Фотофіксація.

т.I кн.I

Львів 1997 р.

Управління охорони історичного середовища
Центр Міської Історії
Center for Urban History

uma.lvivcenter.org

УКРАЇНСЬКИЙ СПЕЦІАЛЬНИЙ НАУКОВО-РЕСТАВРАЦІЙНИЙ ІНСТИТУТ
"УКРЗАХІДПРОЕКТРЕСТАВРАЦІЯ"

Управління охорони історичного середовища
Центр міської історії
Center for Urban History

Будинок № 3

на пр.Шевченка у м.Львові
Історико-архівні та бібліографічні пошуки.
Схематичні обміри фасадів.Фотофіксація.

Головний архітектор Ковалишин І.

Архітектор Новаківська Г.

Художник-інтерні Соболєвський Є.

Львів - 1977 р.

uma.lvivcenter.org

ЗАМОВНИК: Управління охорони історичного середовища м.Львова

СТАДІЯ: Схематичні обміри

АВТОРСЬКИЙ КОЛЕКТИВ

П.І.Б.	Посада	Ступінь участі в розробці
Уніят О.М.	архітектор	автор, виконавець
Курдидик О.Р.	-"-	-"-
Сердюк Н.	-"-	-"-

Управління охорони історичного середовища
Центр міської історії Center for Urban History

ГАП Новаківська Г.М.

uma.lvivcenter.org

СКЛАД ДОКУМЕНТАЦІЇ ЗГІДНО ДОГОВОРУ

1. Історико-архівні та бібліографічні пошуки.

   Схематичні обміри фасадів. Фотофіксація

2. Натурні та технологічні дослідження

3. Ескізний проект реставрації фасадів.

   Робочі креслення опорядження фасадів та технологічні схеми реставрації

   Паспорти опорядження фасадів.

Управління охорони історичного середовища
Центр міської історії
Center for Urban History

uma.lvivcenter.org

Управління охорони історичного середовища
Центр міської історії
Center for Urban History



uma.lvivcenter.org



uma.lvivcenter.org

ВІДОМОСТІ ПРО БУДИНОК
ЗА МАТЕРІАЛАМИ ІСТОРИКО-АРХІВНИХ ПОШУКІВ
ТА ЛІТЕРАТУРНИМИ ДЖЕРЕЛАМИ

Управління охорони історичного середовища
Центр міської історії
Center for Urban History

uma.lvivcenter.org

Управління охорони історичного середовища
Центр міської історії
Center for Urban History

ПРОСПЕКТ ШЕВЧЕНКА,3

Проект був затверджений до будови 10.09.1870 р.

Одна з найбільш ранніх у Львові споруд у стилі розвинутого еклектичного історизму. Спосіб вирішення архітектоніки головного фасаду і характер декору нав"язують до неоренесансних мотивів.

Первісно вирішення цокольного поверху/виразне рельєфне рустування, форма та розташування прорізів/ було частиною загального архітектурного вистрою фасаду. Проекти приставних вітрин-порталів що встановлювались на партері будинку походять з 1895, 1909, 1912 рр.

У XX ст. декор головного фасаду будинку був втрачений /за винятком вінчаючого карнизу, балконів/, можливо внаслідок незадовільного технічного стану споруди.


На фотографії 30-х рр. XX ст. вигляд фасаду є близький до сучасного

Згідно спогадів у 30-хх р.р. на партері кам"яниці містились чотири достатні магазини:

- чоловічої конфекції, білизни, галантереї, і капелюхів;
- зброї і амуніції;
- лакофарбової продукції та супутніх товарів
- оптики.

uma.lvivcenter.org


Widok frontowy.

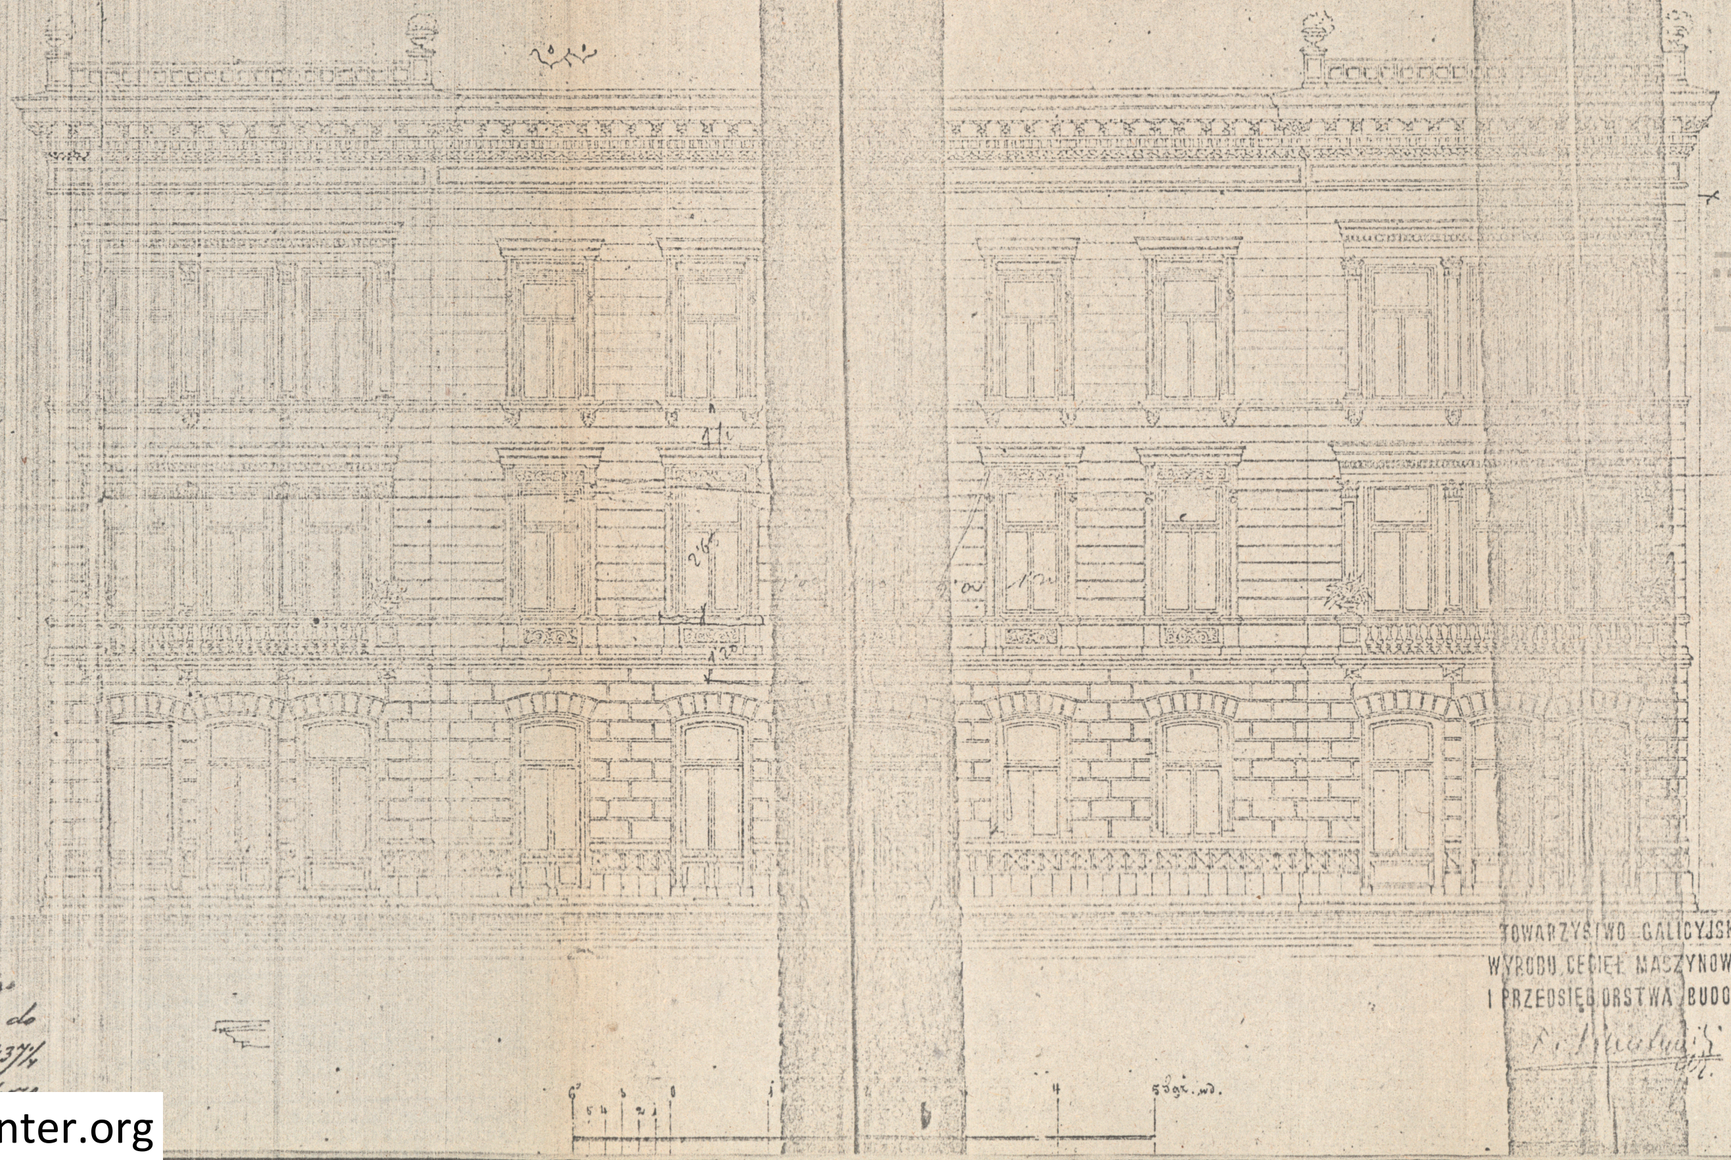

TOWARZYSTWO GALICYJSKIE
WYROBU CEGIEŁ MASZYNOWYCH
I PRZEDSIĘBIORSTWA BUDOWLI

Управління охорони історичного середовища
Центр міської історії
Center for Urban History
Львівський Державний обласний архів
Ф.2, оп.I спр. № 34
uma.lvivcenter.org

ситуаційна схема

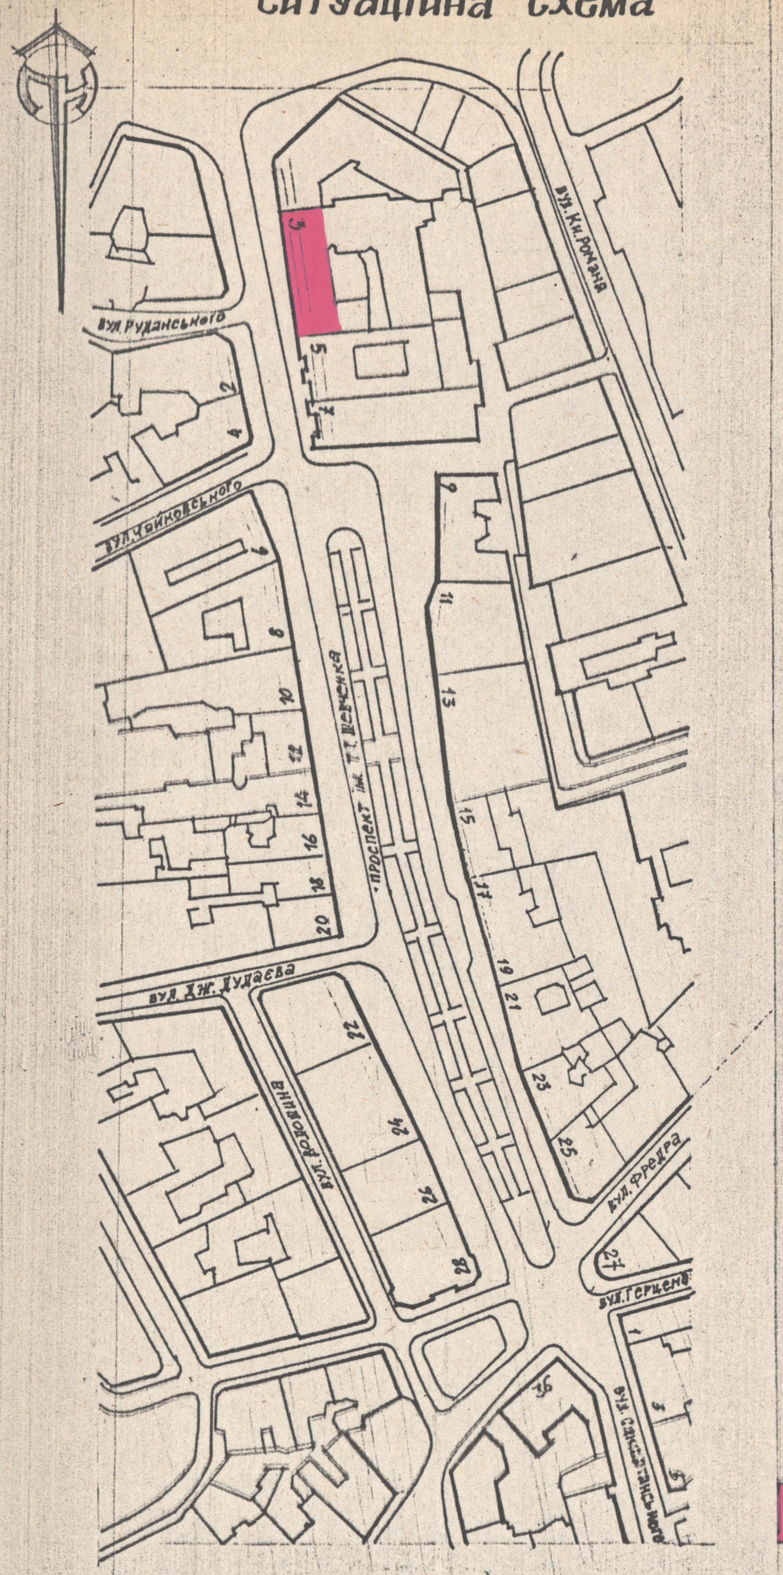

БУДИНОК, НА ЯКОМУ ПРОВОДИЛИСЬ ОБМІРИ

ВІДОМІСТЬ КРЕСЛЕНЬ

АРКУШ	НАЗВА	ПРИМІТКИ
0	ЗАГОЛОВНИЙ АРКУШ	
1	ФАСАД БУДИНКУ №3	

ЗАГАЛЬНІ ВКАЗІВКИ

1. МАТЕРІАЛИ ДАНОГО ТОМУ РОЗРОБЛЕНО НА ОСНОВІ ДОГОВОРУ №97-39 ВІД 23.05.1997Р НА ЗАМОВЛЕННЯ УПРАВЛІННЯ ОХОРОНИ ІСТОРИЧНОГО СЕРЕДОВИЩА.
2. СХЕМАТИЧНІ ОБМІРИ ПРОВОДИЛИСЬ 20-ТИ МЕТРОВОЮ РУЛЕТКОЮ.
3. ЗА УМОВНУ ВІДМІТКУ ±0.000 ПРИЙНЯТО ВІДМІТКУ ВЕРХУ ЦОКОЛЯ БУДИНКУ.
4. ВСІ ЛІНІЙНІ РОЗМІРИ НА КРЕСЛЕННЯХ ПОДАНО В МІЛІМЕТРАХ, ВСІ ВИСОТНІ ВІДМІТКИ ПОДАНО В МІЛІМЕТРАХ.
5. В РЕЗУЛЬТАТІ ОБМІРІВ ВСТАНОВЛЕНО ГАБАРИТНІ РОЗМІРИ ФАСАДІВ:
   ВИСОТА — 20.6 М
   ДОВЖИНА — 32.3 М
6. ОБМІРИ ПРОВОДИЛИСЬ БРИГАДОЮ В СКЛАДІ:
   О. КУРДИДИК — АРХІТЕКТОР
   О. УНІЯТ — АРХІТЕКТОР
   Н. СЕРДЮК — АРХІТЕКТОР

Управління охорони історичного середовища
Центр міської історії
Center for Urban History

НАЧ.МАЙОТ.	С. СОЛОДКЕВИЧ		
ГОЛ.П.	Т. НОВАКІВСЬКА		
АРХІТЕКТОР	О. УНІЯТ		
ПЕРЕВІРИВ	Т. НОВАКІВСЬКА		

97-39-ЗО І-01-01

ЗАНСАМБЛЬ ПР. ШЕВЧЕНКА У М. ЛЬВОВІ

ЗАГОЛОВНИЙ АРКУШ
БУДИНОК №3

СТАДІЯ	АРКУШ	АРКУШІВ
ЗО	0	

СИТУАЦІЙНА СХЕМА
ВІДОМІСТЬ КРЕСЛЕНЬ
ЗАГАЛЬНІ ВКАЗІВКИ

ЛЬВІВСЬКИЙ РЕГІОНАЛЬНИЙ ІНСТИТУТ „УКРЗАХІДПРОЕКТРЕСТАВРАЦІЯ"

uma.lvivcenter.org

Управління охорони історичного середовища
Центр міської історії
Center for Urban History



М 1:100

0 1 2 3 4 5 6 7 8 9 10

			97-39-АО І-01-01		
			ансамбль пр. Шевченка у м. Львові		
ГАП	Г. Новаківська		будинок №	стадія	аркуш	аркушів
архітектор	О. Курилик			АО	1	
перевірив	Г. Новаківська		фасад будинку №	Львівський регіональний інститут „Укрзахідпроектреставрація"		

uma.lvivcenter.org