1

ДЕРЖБУД УКРАЇНИ
УКРАЇНСЬКИЙ СПЕЦІАЛЬНИЙ
НАУКОВО-РЕСТАВРАЦІЙНИЙ
ІНСТИТУТ
«УКРЗАХІДПРОЕКТРЕСТАВРАЦІЯ»

Будинок № 5
на пр.Шевченка у м.Львові
Історико-архівні та бібліографічні пошуки.
Схематичні обміри фасадів.Фотофіксація.

т.I н.I

Львів 199 7р.

Управління охорони історичного середовища
Центральний архів
Central Archive of Ukrainian History

uma.lvivcenter.org

АНСЬКИЙ СПЕЦІАЛЬНИЙ НАУКОВО-РЕСТАВРАЦІЙНИЙ ІНСТИТУТ

"УКРЗАХІДПРОЕКТРЕСТАВРАЦІЯ"

Управління охорони історичного середовища
Центр міської історії
Center for Urban History

Будинок № 5

пр.Шевченка у м.Львові

Історико-архівні та бібліографічні пошуки
Схематичні обміри фасадів.Фотофіксація.

Головний архітектор Ковалишин І.

Головний архітектор проекту Новаківська Г.

Начальник майстерні Соболевський Є.

Львів - 1997 р.

uma.lvivcenter.org

ЗАМОВНИК: Управління охорони історичного середовища м.Львова

СТАДІЯ: Схематичні обміри

АВТОРСЬКИЙ КОЛЕКТИВ

П.І.Б.	Посада	Ступінь участі в розробці
Уніят О.М.	архітектор	автор,виконавець
Курдидик О.Р.	-"-	-"-
Сердюк Н.	-"-	-"-

Управління охорони історичного середовища
Центр міської історії
Center for Urban History

ГАП Новаківська Г.М.

uma.lvivcenter.org

СКЛАД ДОКУМЕНТАЦІЇ ЗГІДНО ДОГОВОРУ

1. Історико-архівні та бібліографічні пошуки.

   Схематичні обміри фасадів. Фотофіксація

2. Натурні та технологічні дослідження

3. Ескізний проект реставрації фасадів.

   Робочі креслення опорядження фасадів та технологічні схеми реставрації

   Паспорти опорядження фасадів.

Управління охорони історичного середовища
Центр міської історії
Center for Urban History

uma.lvivcenter.org

Управління охорони історичного середовища
Центр міської історії
Center for Urban History



uma.lvivcenter.org



Управління охорони історичного середовища
Центр історії
Center for Urban History
uma.lvivcenter.org

ВІДОМОСТІ ПРО БУДИНОК
ЗА МАТЕРІАЛАМИ ІСТОРИКО-АРХІВНИХ ПОШУКІВ
ТА ЛІТЕРАТУРНИМИ ДЖЕРЕЛАМИ

Управління охорони історичного середовища
Центр міської історії
Center for Urban History

uma.lvivcenter.org

P R O J

na rekonstrukcj
sklepowych
Scott
B. S
H. W


w realności poł
Ul. A k a d e m

własności WP.


M A K S Y M I L
L I F S C




fasada

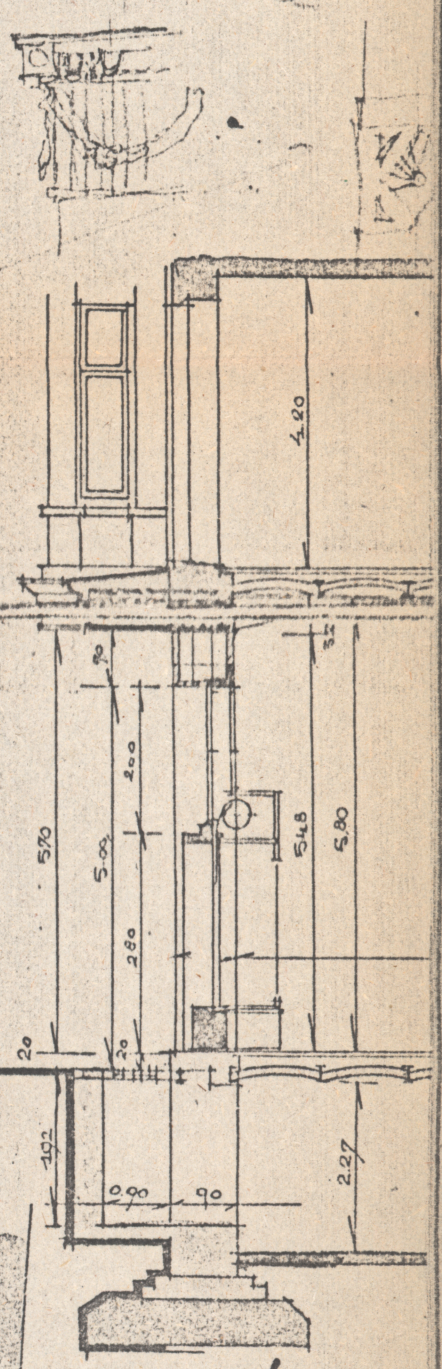

przekrój

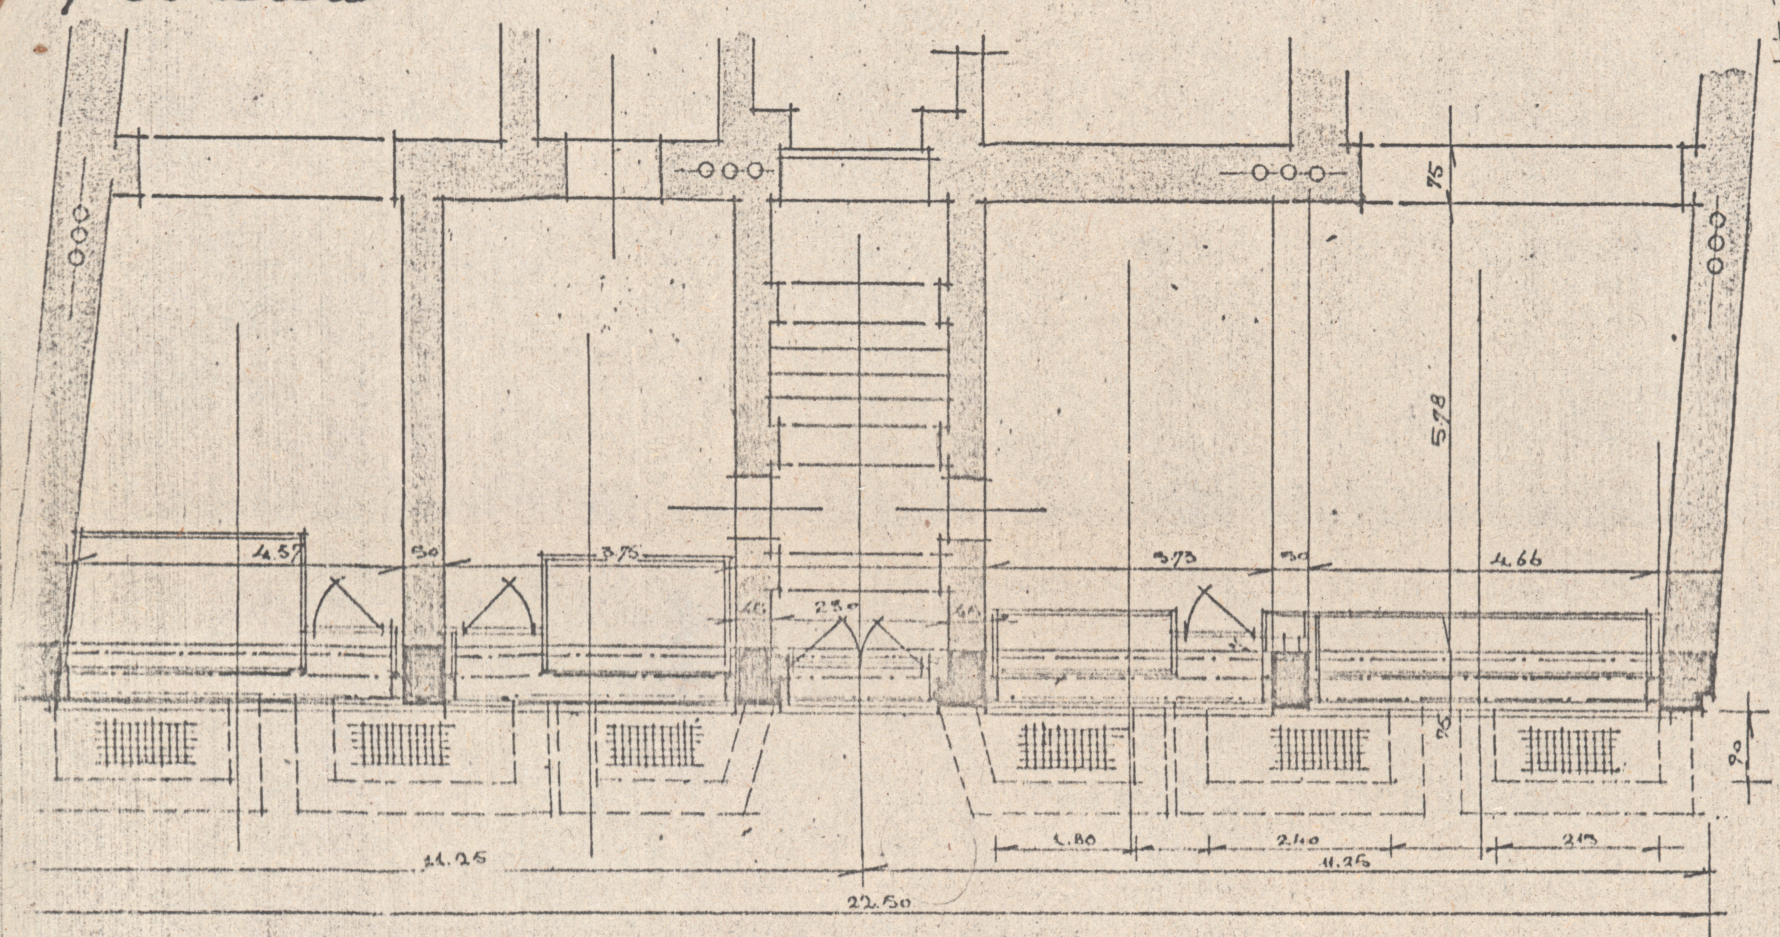

rzut poziomy 1:100

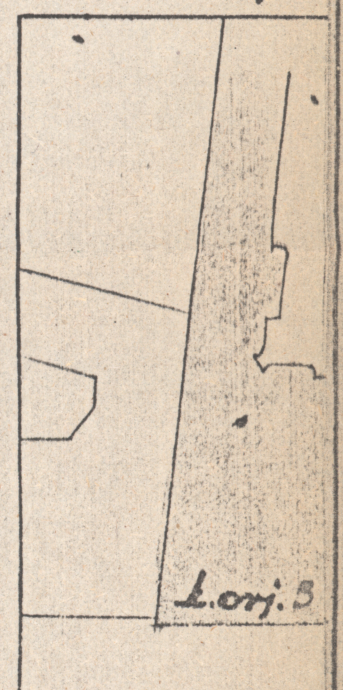

sytuacja 1:500

ul. Akadem

ПР. ШЕВЧЕНКА, 5

Львівський Державний обласний архів
Ф.2, оп.1, спр. № 39

Управління охорони історичного середовища
Центр міської історії
Center for Urban History


uma.lvivcenter.org

Управління охорони історичного середовища
Центр міської історії
Center for Urban History

„Plan"

na wybudowanie Zespołu kamienicznego na teal:
Lk 436/4 ul:Akademicka l:otj5, ul Krzywa l:otj10.-
Fasada od ul:Akademickiej l:otj5 -

Skala 1:100.-

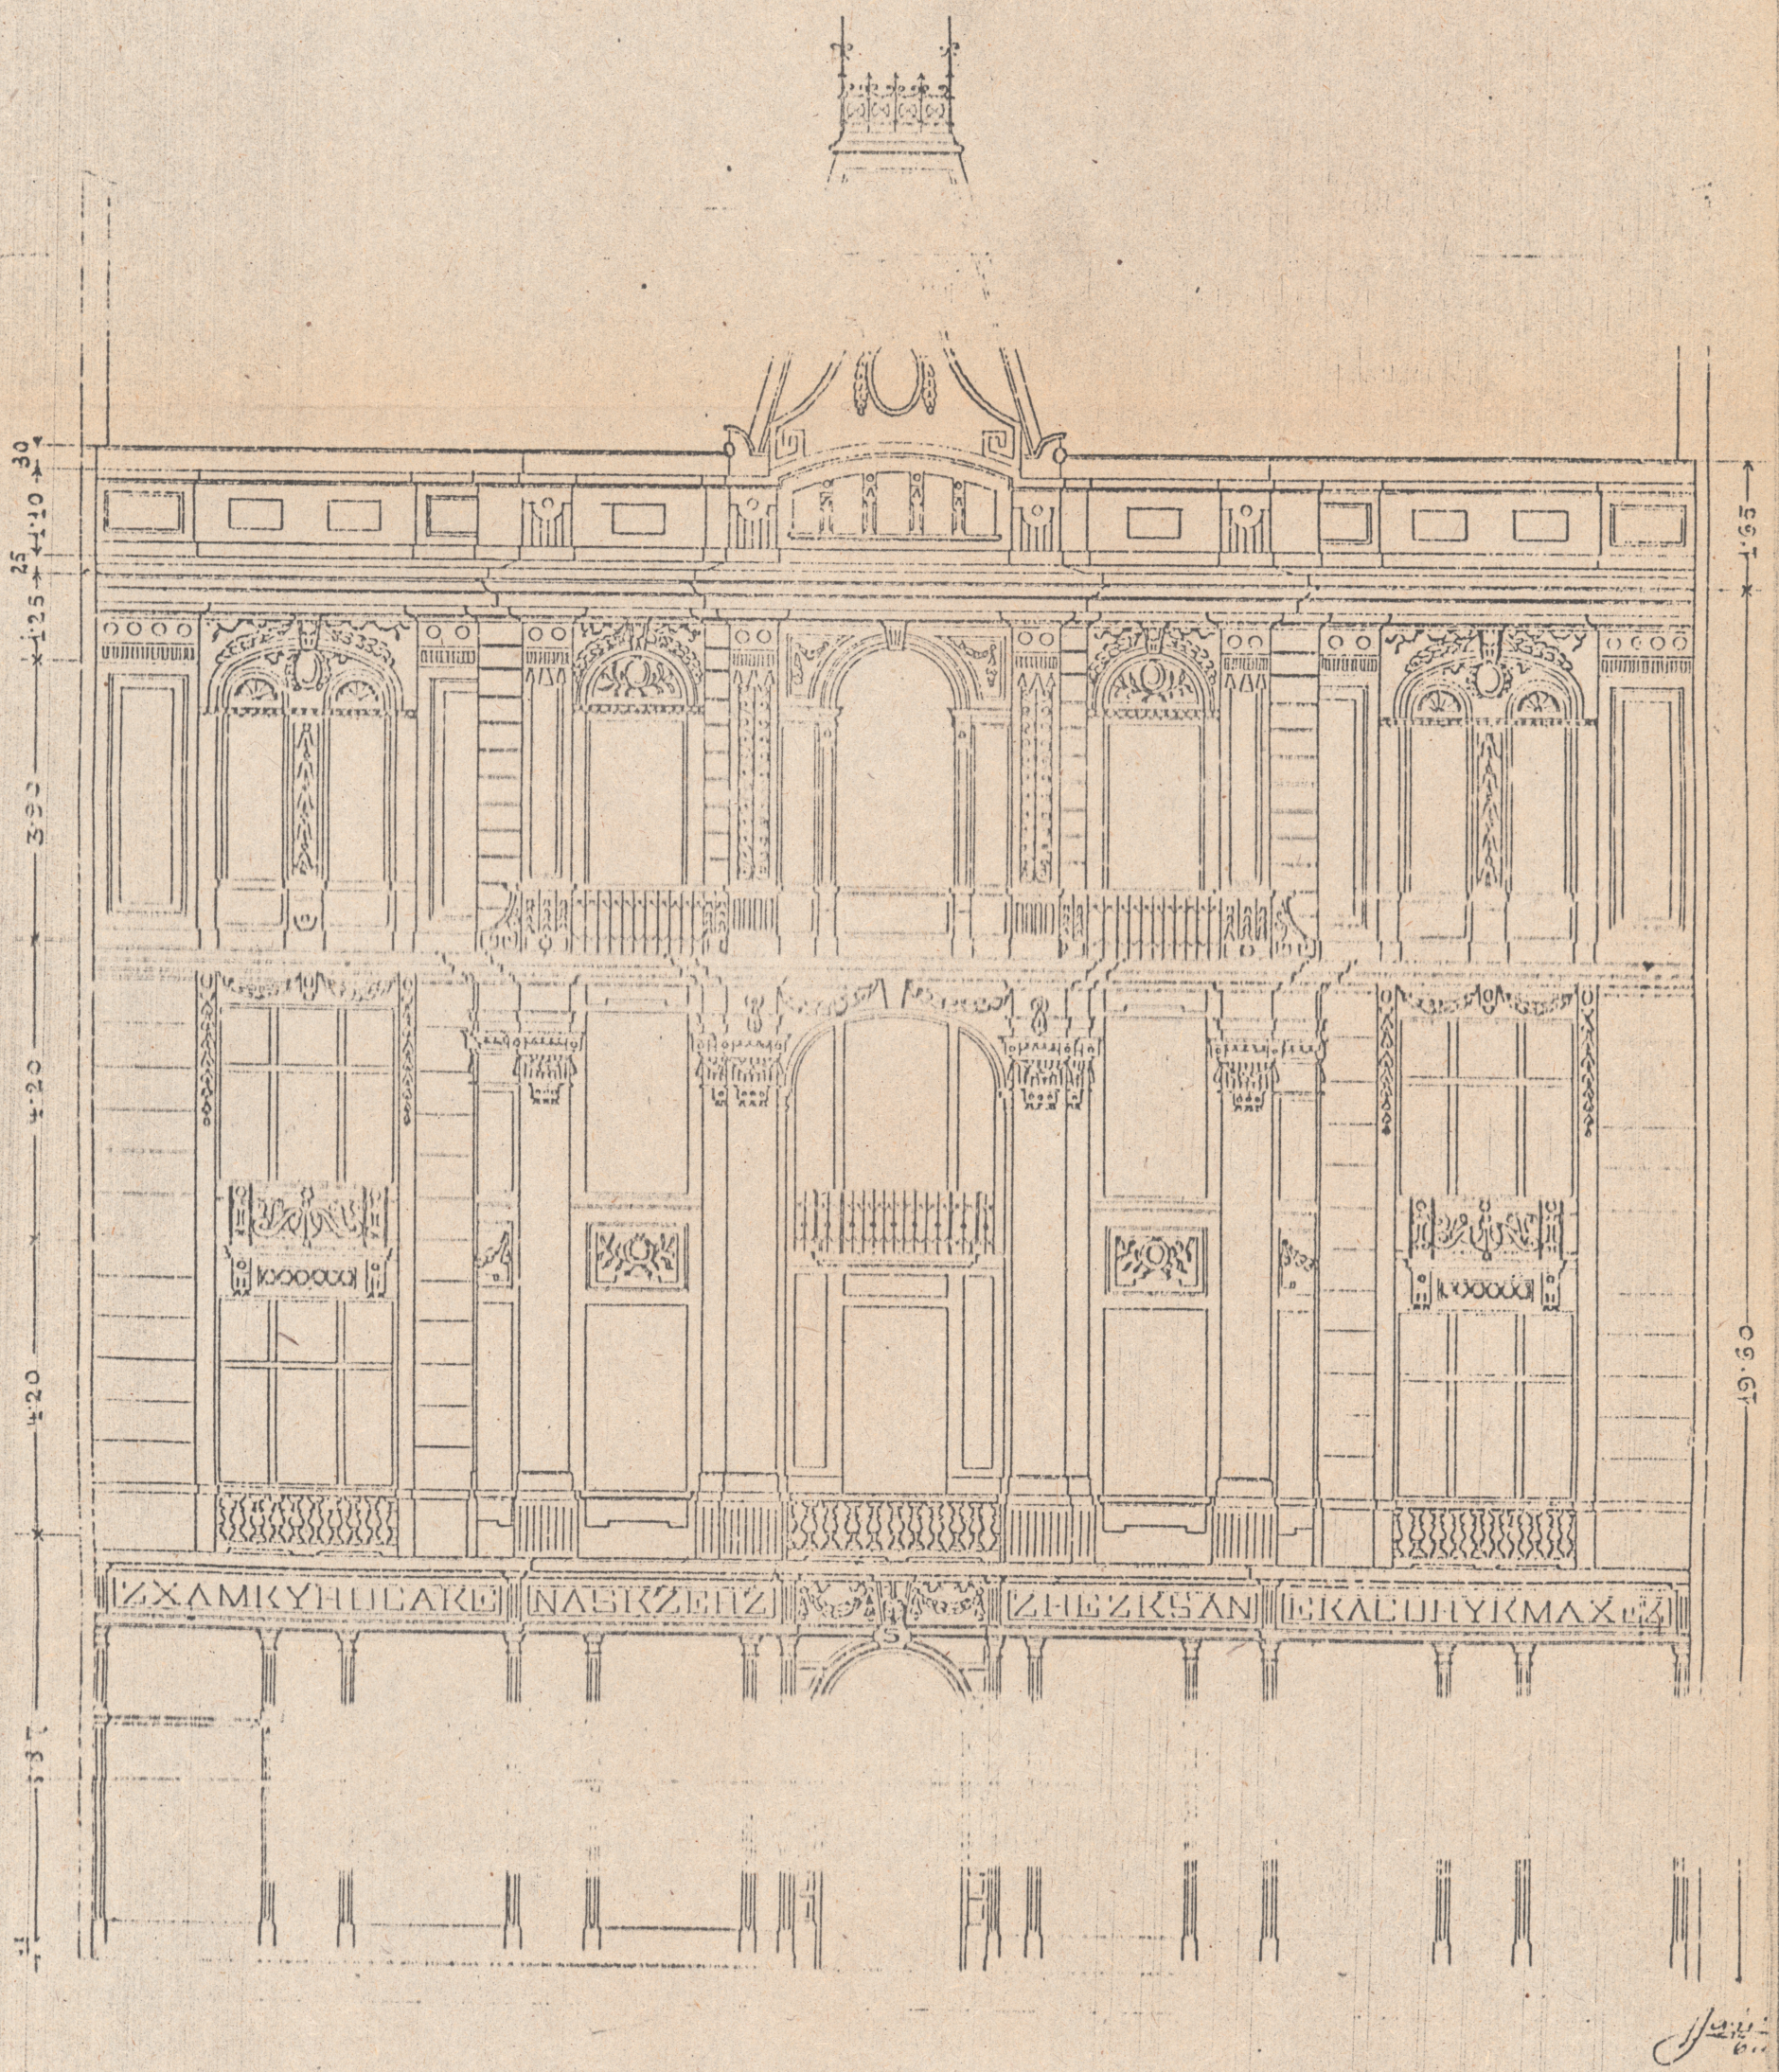


ПР. ШЕВЧЕНКА, 5

Львівський Державний обласний архів
Ф.2, оп.I спр. № 39

uma.lvivcenter.org

ситуаційна схема

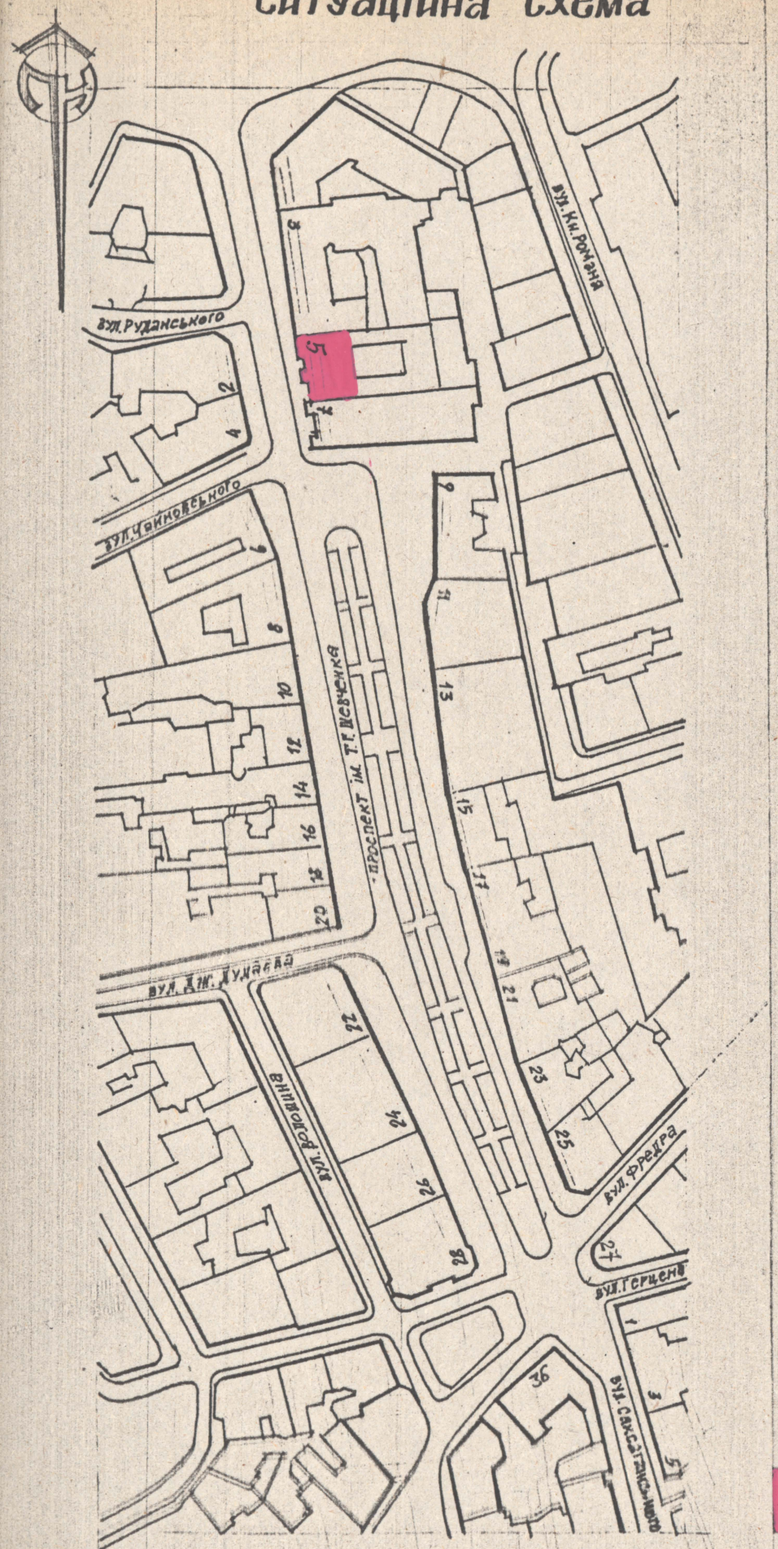

будинок на якому проводились обміри

відомість креслень

аркуш	назва	примітки
0	заголовний аркуш	
1	фасад будинку №5	

загальні вказівки

1. матеріали даного тому розроблено на основі договору 197-39 від 23.05.1997 р. на замовлення управління охорони історичного середовища.
2. схематичні обміри проводились 20-ти метровою рулеткою.
3. за умовну відмітку ±0.000 прийнято відмітку верху цоколя будинку.
4. всі лінійні розміри на кресленнях подано в міліметрах, всі висотні відмітки подано в міліметрах.
5. в результаті обмірів встановлено габаритні розміри фасадів:
   висота ~ 21.8 м
   довжина — 21.65 м
6. обміри проводились бригадою в складі:
   О. Курдидик — архітектор
   О. Уніят — архітектор
   Н. Сердюк — архітектор

Управління охорони історичного середовища
Центр міської історії
Center for Urban History

нач.майст.	І. Соколовський		
ГІП	Т. Новаківська		
архітектор	О. Уніят		
перевірив	Т. Новаківська		

97-39-ЛО І-01-01

Знамень пр. Шевченка у м. Львові

	стадія	аркуш	аркушів
заголовний аркуш будинок №5	ЛО	0	

ситуаційна схема
відомість креслень
загальні вказівки

Львівський регіональний інститут „Укрзахідпроектреставрація"

uma.lvivcenter.org

Управління охорони історичного середовища
Центр міської історії
Center for Urban History



М 1:100

0 1 2 3 4 5 6 7 8 9 10

				97-39-АО Т-01-01	
				Ансамбль проспекту Шевченка у м. Львові	
ГАП	Ковтуновська			Будинок №5	стадія: АО; аркуш: 1; аркушів:
Арх.-Р	Сурмінець				
Перев.-в	Новаковська			Фасад будинку №5	Регіональне управління "Укрзахідпроектреставрація" м. Львів

uma.lvivcenter.org