Г7ЛЬВОВ
№ 326/36.
ЖИЛОЙ ДОМ, 1896г. Архит.
ПЛ.РЫНОК,39.

Входит в ряд застройки северной стороны площади.

Построен в 1896г. на месте дома XVIIв., известного под названием "каменица Толечкова".Автор проекта В.Кужневич, заказчик Н.Френкель.

Дом кирпичный, трехэтажный с внутренним двором и флигелем.Фасад ассиметричен: правая часть выступает ризалитом, нессиметрично размещены окна.Первый этаж и ризалит расшиты под руст. На первом этаже три полуциркульные проема: два левых - дверные, третее окно-витрина.Скульптурный декор фасада составляют наличники окон второго и третьего этажей мягких плавных форм с элементами растительного орнамента.Завершен фасад карнизом с модульонами.

В сенях дома сохранился плафон с орнаментальной росписью, редкий образец живописной декорации в гражданской архитектуре города.

В конце XIX нач.XXв.в. в доме размещался женский трудовой союз "Труд", ресторан, магазин с колониальними товарами.

ГАЛО, ф.2, оп.2, № 3684.

Управління охорони історичного середовища
Центр міської історії
Center for Urban History

Л.С.Онищенко.

uma.lvivcenter.org

ІСТОРИКО-АРХІТЕКТУРНА ДОВІДКА НА БУДИНОК пл. РИНОК, 39.

ТеперІшня будІвля збудована на мІсцІ староІ мІщанськоІ кам"яницІ, котра з лІтературних джерел вІдома як кам"яниця ГабермановІв, МосцІських. В архІвних джерелах ХУП - поч. ХХст. найчастІше згадується як Толечковська або Тотечковська.

В кІнцІ ХУПст. будинок знаходився в руках родини ВольфовичІв. В І7І2р. згадується як трьохповерхова споруда з мурованим тильним будинком.

На початку ХІХст. споруда е в аварІйному станІ. В І895-І896р.р. вибудовано теперІшний будинок за проектом архІтектора В. Кужневича.

Протягом ХІХст. в будинку згадуються крамницІ та органІзацІІ: жІноча трудова спІлка "Труд", ресторан Кюрнера, крамницІ Центросоюзу та Валлаха з продовольчими та колонІальними товарами.

НинІ ІснуючИй будинок трьохповерховий, з внутрІшним подвІр"ям І тильною ІзбоЮ .

Головний фасад споруди асиметричний: цокольна частина І права сторона будинку розшитІ пІд руст, вІкна другого І третього поверхІв розмІщенІ несиметрично. Скульптурний декор фасаду складають лІпнІ стилІзованІ рослиннІ композицІІ та гІрлянди в вІконних наличниках. Фасад завершуеться виступаючим карнизом, оздобленим консолями, слуховими вІконцями прямокутноІ форми.

В сІнях збе рІгся плафон в фресковим розписом поч. ХХст.

Управління охорони історичного середовища
Центр міської історії
Center for Urban History

uma.lvivcenter.org

Управління охорони історичного середовища
Центр міської історії
Center for Urban History

1642 - вІд Толочковської кам"яницІ заплачено податок

ЦДІА,ф.52,оп.2,спр.823

1655 - будинок займав ЯкІв Житкевич

Там же,спр.781

1692 - будинок знаходився в руках Ст.Вольфовича

Там же,спр.792,с.13

1717 - будинок займають КупІнський,Кейзберг,Першимонович

Там же,спр.802,с.11

1738 - будинок знаходиться в руках КупІнського,вІн здає його в аренду Григору Стефановичу,Касперу Кейсбергу та Ін.

Там же,спр.804,с.3,143,162

60р.ХУШ ст. ймовІрнІ ремонтнІ роботи в будинку

1767 - будинок перейшов до Боцсерона.

ф.52,оп.2,спр.812

1883- Донесення будІвельного управлІння про вІдсутнІсть каналІзацІї на третьому поверсІ,пошкоджений дах та дерев"янІ поручня,~~контрани тутх їх далІ їх ЛОДА ф х оп х спр х с 8~~ вимагає ремонту по погранична стІна з буд.№38

Тут І далІ ЛОДА,ф.2,оп.2,спр.3684,с.10-11

1883 - комІсар середмІстя доносить магІстрату про не виконання власником вказаних робІт І переписка з цього приводу з магІстратом. с.15 - 18

1889 Донесення комІсарІату середмІстя про невиконання наказаних робІт: замІна даху на вогнетривке покриття,на головному будинку, вимурування туалетІв для 3-го поверху цього ж будинку,термІнова реконструкцІя тильного будинку

с.19-20

1892 - донесення комІсарІату середмІстя магІстрату про необхІднІсть грунтовної реконструкцІї всього будинку та тилної споруди,

uma.lvivcenter.org

Управління охорони історичного середовища
Центр міської історії Center for Urban History

розІбрати або покрити бляхою комІрки муроваиІ, вибрукування подвІр"я; в основному 3-х поверховому будинку в аварІйному станІ 6 сходова клІтка, провисають стелІ, трІщини, необхІдиІсть замІни строп.

В 2-х поверховІй офІцинІ тонкІ мури, трухлява ганкова к конструкцІя, низькІ примІщення. В тильному будинку необхІдно повнІстю реконструювати сходи, ганки, дахІв, пІдвищити висоту помешкань На мурованих комІрках гонтове покриття замІнити на вогнетривке, вибрукувати подвІр"я новими плитами пІдвести стІк доканалу

с.2І - 23

1896 - заява власника до магІстрату з проханням дозволити заме, шкати нововибудуваний будинок - попереднІй тильною будІ лею були цІлком розІбранІ. Зведений будинок має ІІ пІдва: в цокольнІй частинІ - 2 крамницІ, І + нижа, І + примІщення для сторожа, 2 + кухнІ, 4 + кІмнати, 2 + сІней, 2 + сходІв І туалет; ІІ-й поверх складається з 7 кІмнат, 2 + кухнІ, І + хижІ, 2 + сходІв, І + туалет

ІІІ-й поверх - 7 кІмнат, 2 + кухнІ, нижа, 2 + сходІв, туалет

с.34

1896 - заява власника до магІстрату з проханням затвердити проект дубового портал для крамницІ на всю довжину будинку с.32

1905 - заява до магІстрату жІночої промислової спІлки "Труд" про аварійний стан каналІзацІї і переписка з цього приводу.

с.40-42

1910 - заява спІлки "Труд" про затІкання пограничної стІни вІд буд.№16 вул.ВІрменської№16 і переписка з цього приводу.

с.43-44

1913 - в будинку влаштований ресторан Кюрнера

с.45

uma.lvivcenter.org

1928 - Дозвіл магістрату провести каналізацію

1934 - Наказ магістрату провести ремонт фасаду

с.53 - 56

1936 - Заява власника до магістрату ~~книга~~ з проханням дозволити влаштувати вивіску на відновленому у недавно фасаді і дозвіл магістрату.

с.57

Управління охорони історичного середовища
Центр міської історії
Center for Urban History

10 VI-83

Іконографія

1893 - додатковий проект на розширення входу до ресторану

с.79

1895 - проект на будівництво нового будинку з тильною спорудою, з поповерховими планами, авт. В. Кужневич, з ситуацією.

с.61

1896т - проект порталу крамниці, з розрізами, ситуацією, авт. Т. Моклов-ський.

1928 - Проект сканалізування будинку, арт. О. Пекановський.

с.76-77

1936 - проект вивіски для магазину крамниці з продовольчими та колоніальними товарами Валлаха с.71

Проект порталу спілки "Труд", авт. С. Нагірний


с.65-70

1939 - проект вивіски крамниці "Центросоюз", авт. Я. Филевич.

Управління охорони історичного середовища
Центр міської історії
Center for Urban History

uma.lvivcenter.org


Управління
охорони
історичного
середовища
Центр міської історії
Center for Urban History

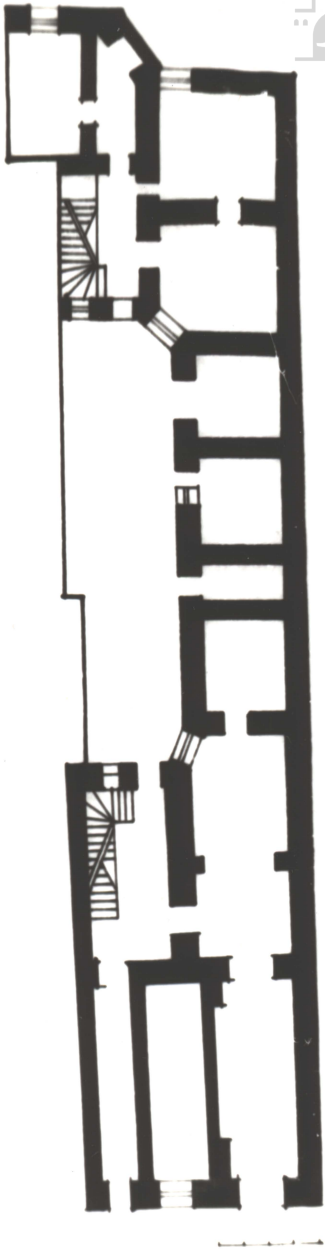


uma.lvivcenter.org

Управління
освіти
історичної та літературної
спадщини


Przekrój [illegible] b-a

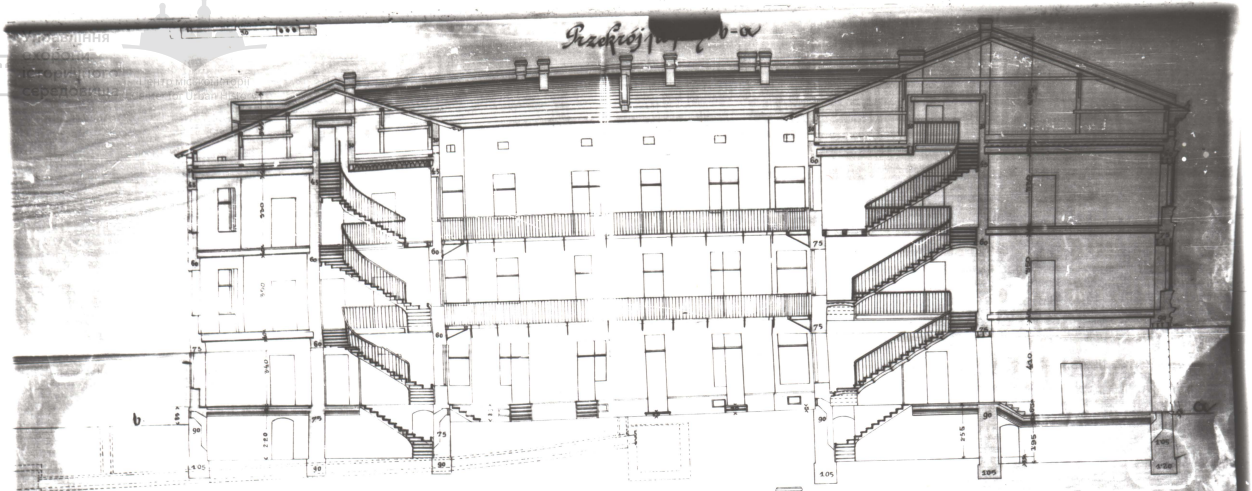



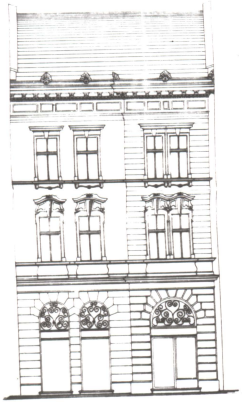

Widok

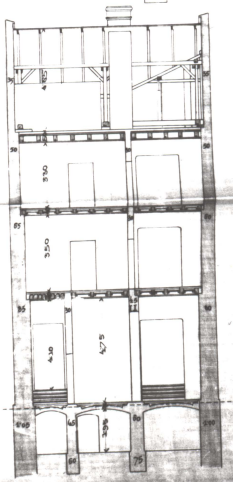

Przekrój podł. c-d

Sytuacya



Skala metr.

Kazimierz Stańczak

uma.lvivcenter.org

пл. Ринок, 39

Ескіз-проект будівництва нового
будинку з офісами

Управління
охорони
історичного
середовища


Центр міської історії
Center for Urban History

uma.lvivcenter.org

Управління охорони історичного середовища
Центр міської історії
Center for Urban History

PLAN PRZEBYDOWY KANALIZACJI W REALNOSCI
WE LWOWIE - RYNEK 39.

PRZEKRÓJ A-B
SKALA 1:100

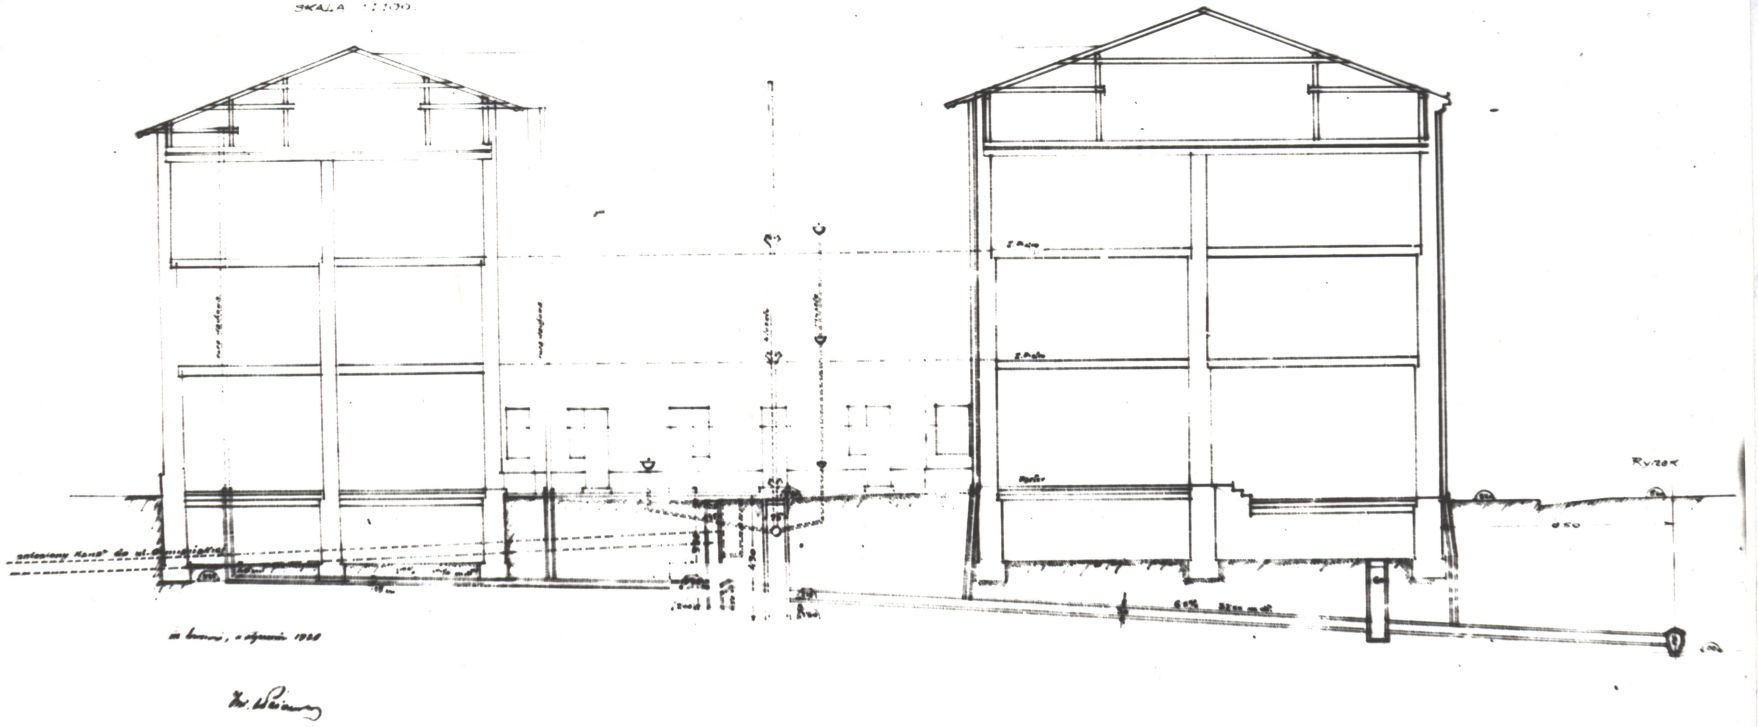

uma.lvivcenter.org

пл. Ринок - 39
проект перебудови [illegible] каменицю будинку
1926р.

Управління охорони історичного середовища
Центр міської історії
Center for Urban History

uma.lvivcenter.org


Управління охорони історичного середовища
Центр міської історії
Center for Urban History


PLAN PRZEBVDOWY KANALIZACJI DOMV WE LWOWIE

RYNEK Lp. 39 Inw. 1 Kat. 158.

RZVT PIWNIC
1:100

SYTVACJA
1:1440

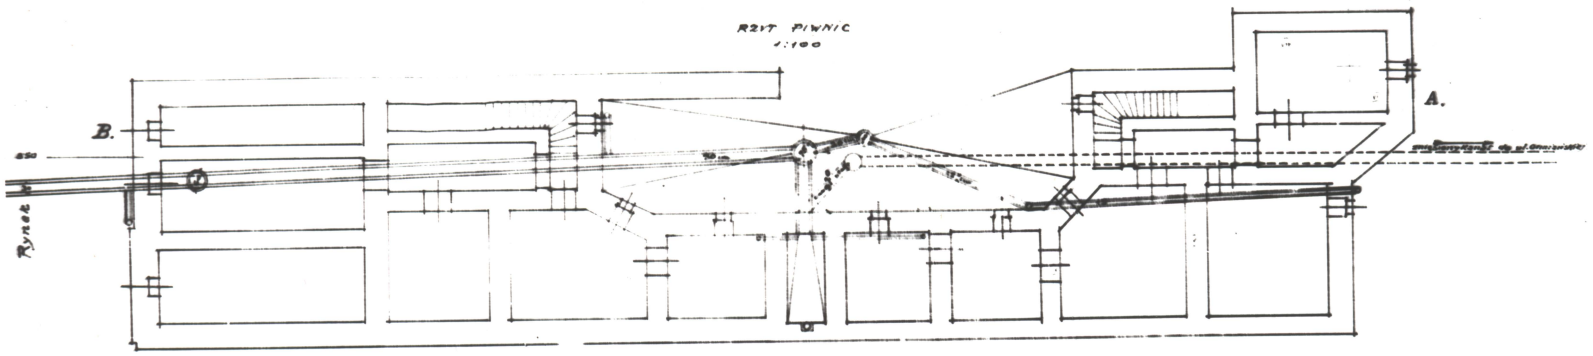

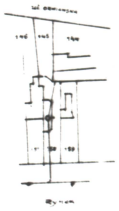


uma.lvivcenter.org


пл. Ринок № 39
проект перебудови каналізації
1926 р.

Управління охорони історичного середовища
Центр міської історії
Center for Urban History

uma.lvivcenter.org

uma.lvivcenter.org

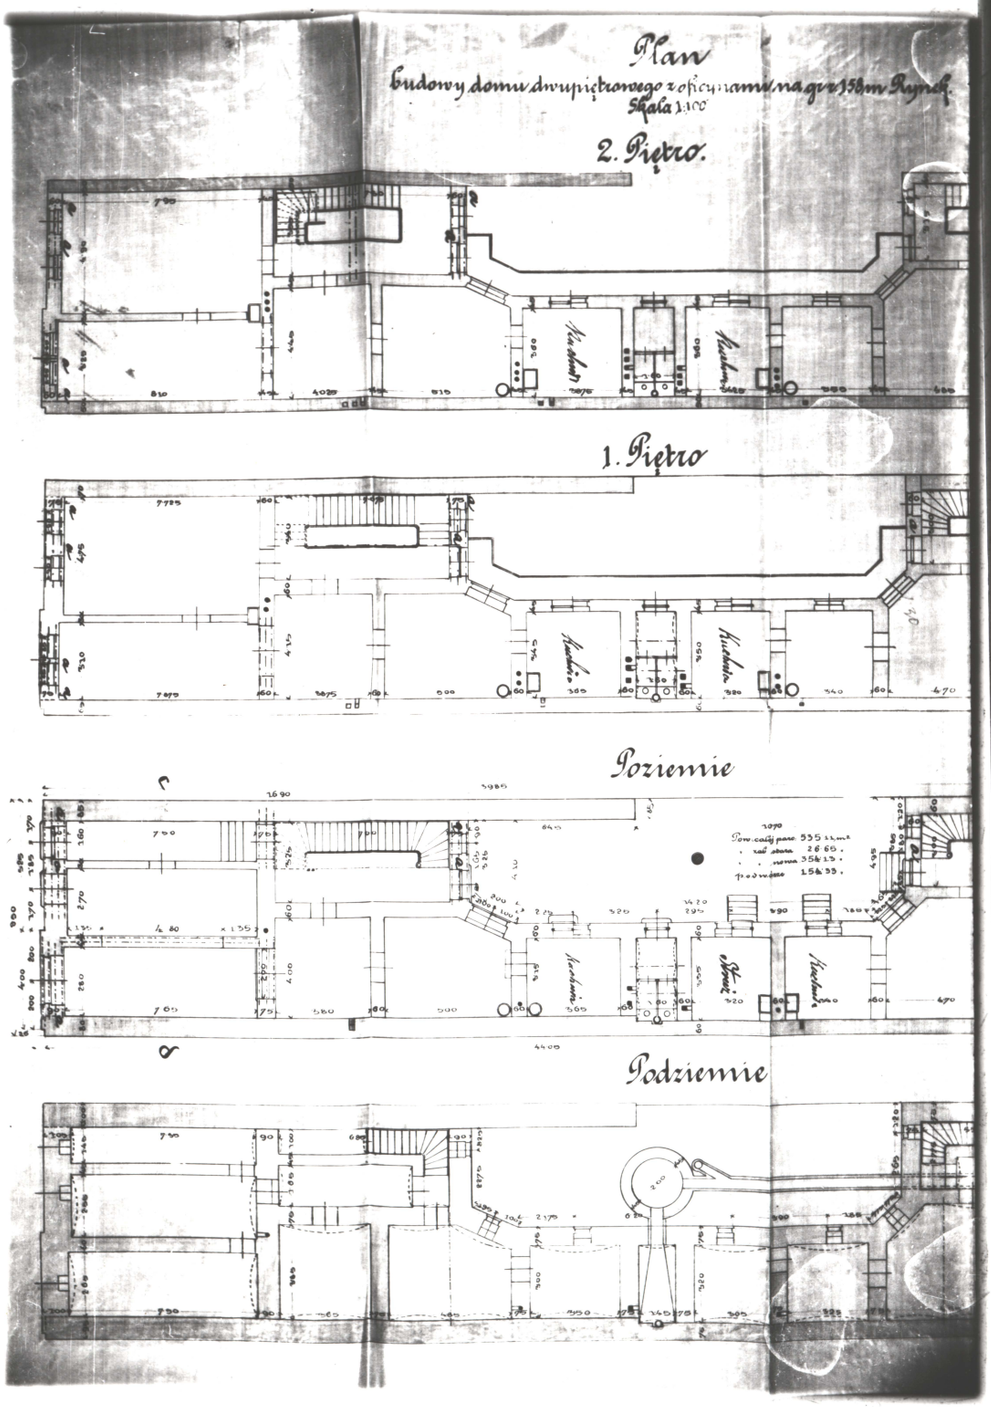

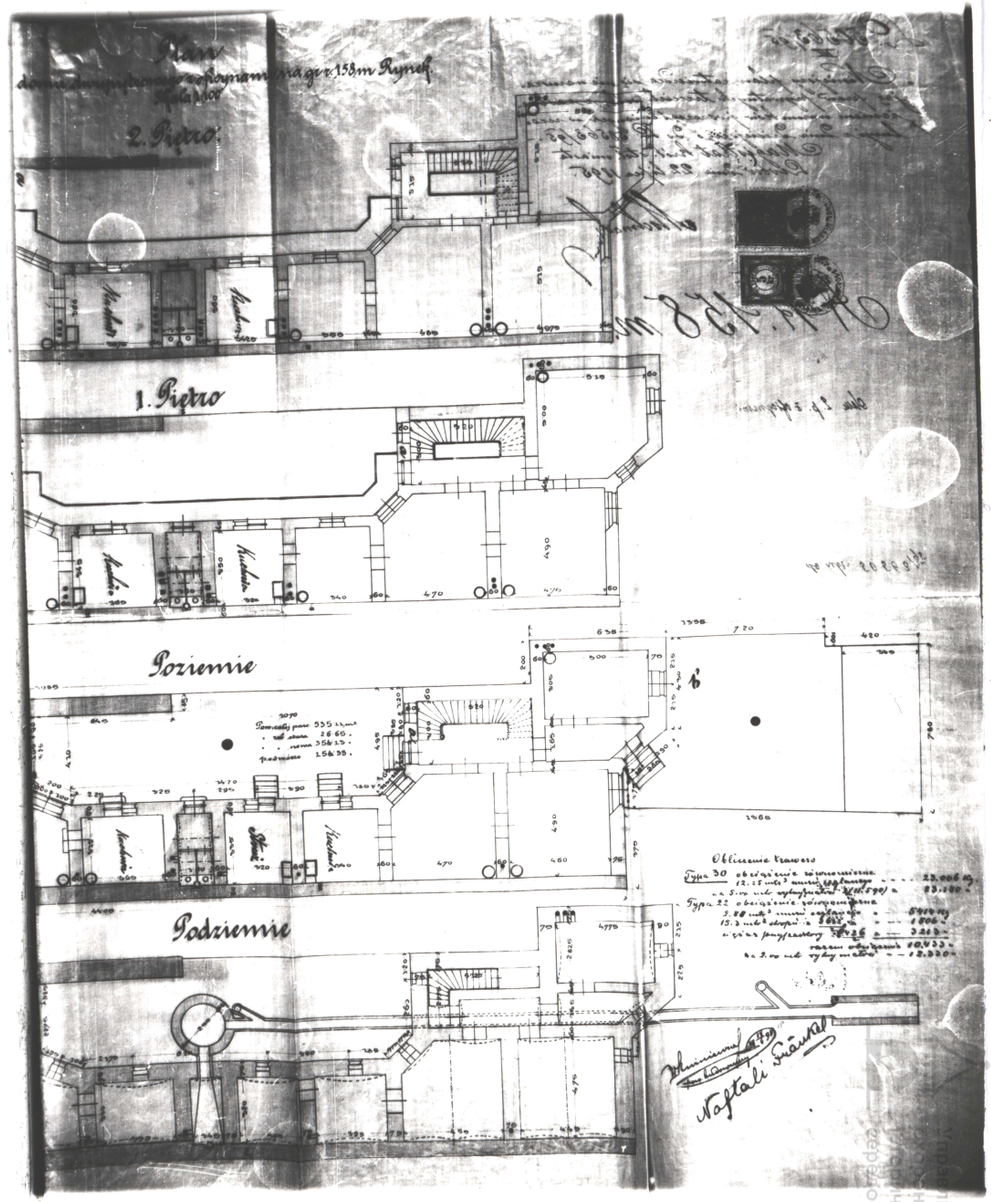

Центр міської історії
Center for Urban History

пл. Ринок 39
1815р. проект будівництва будинку і офіцини

Управління охорони історичного середовища
Центр міської історії
Center for Urban History

uma.lvivcenter.org


Управління
охорони
історичного
середовища

Plan


budowy domu dwupiętrowego z oficyną mieszkalną przy Rynku Nr. Lk. 138 m.

Skala 1:100

Widok dachu

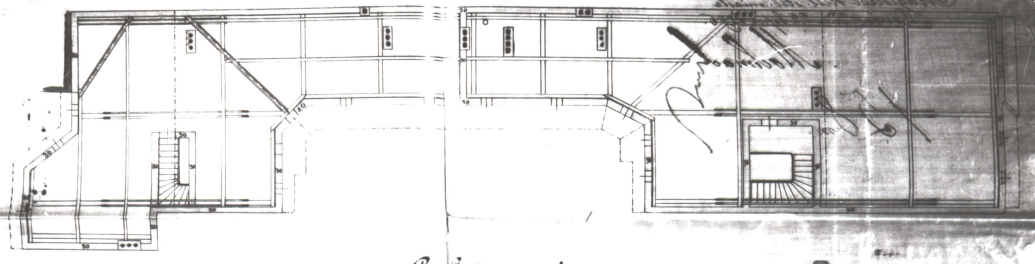

Przekrój poprz: b-a

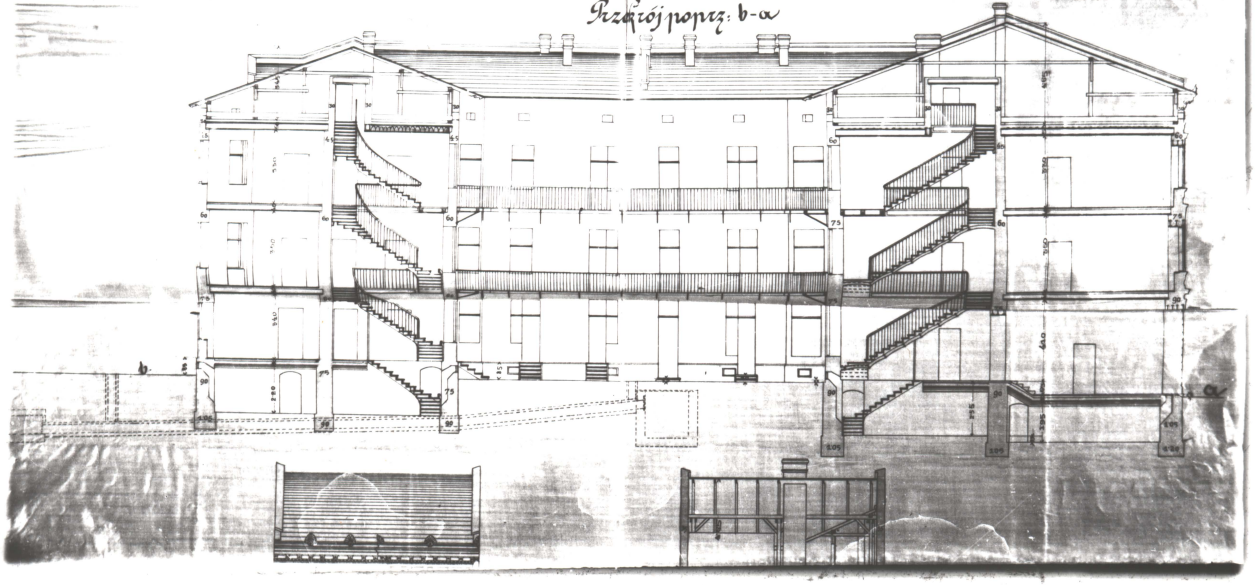

uma.lvivcenter.org

пл. Ринок - 39


1895р. проект будівництва будинку
з офіційно

Управління
охорони
історичного
середовища

Центр міської історії
Center for Urban History


uma.lvivcenter.org

Управління охорони історичного середовища
Center for Urban History

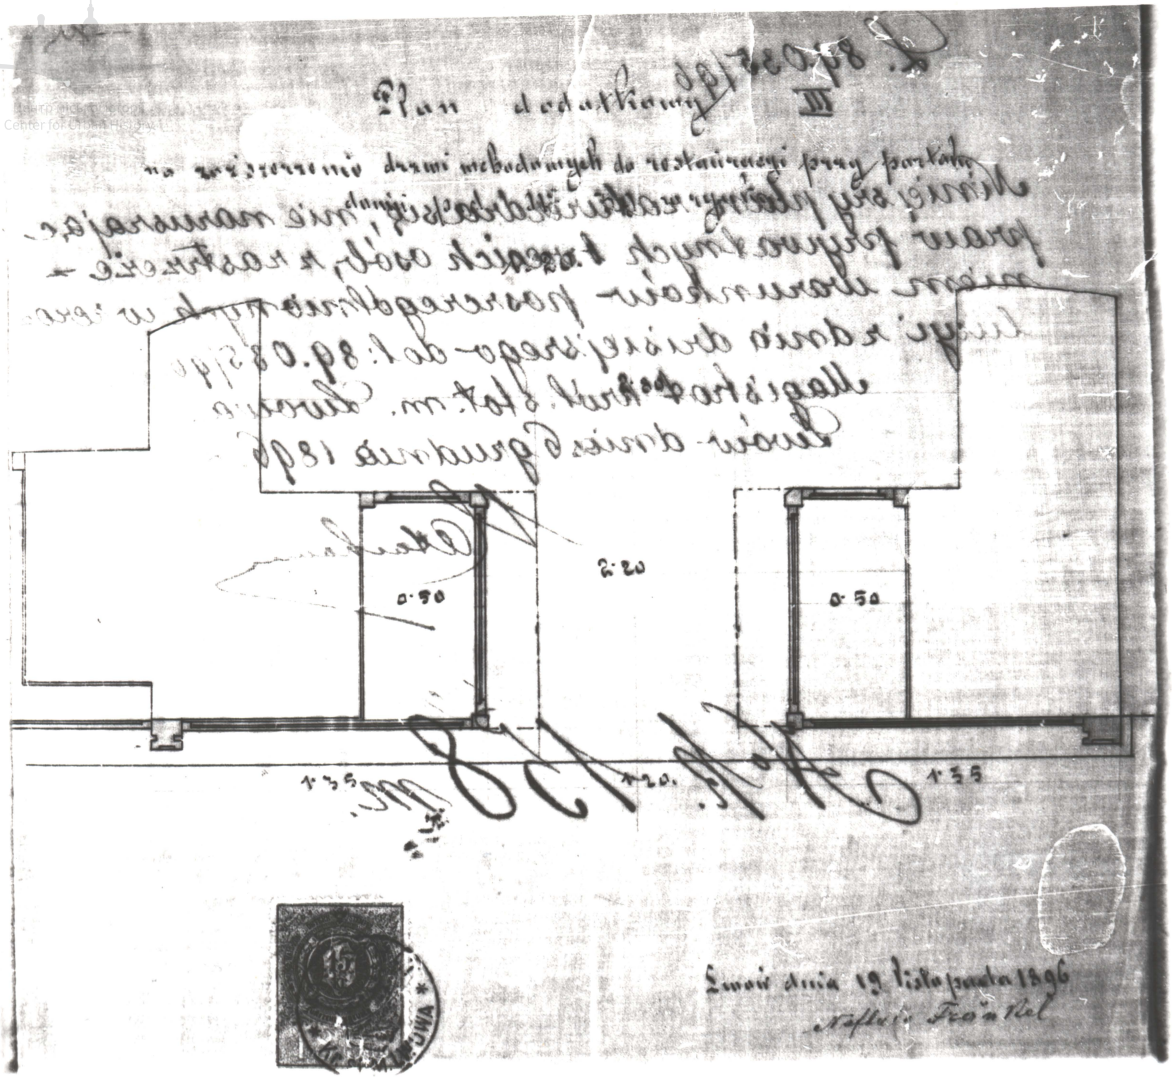

uma.lvivcenter.org

Управління охорони історичного середовища
Центр міської історії
Center for Urban History

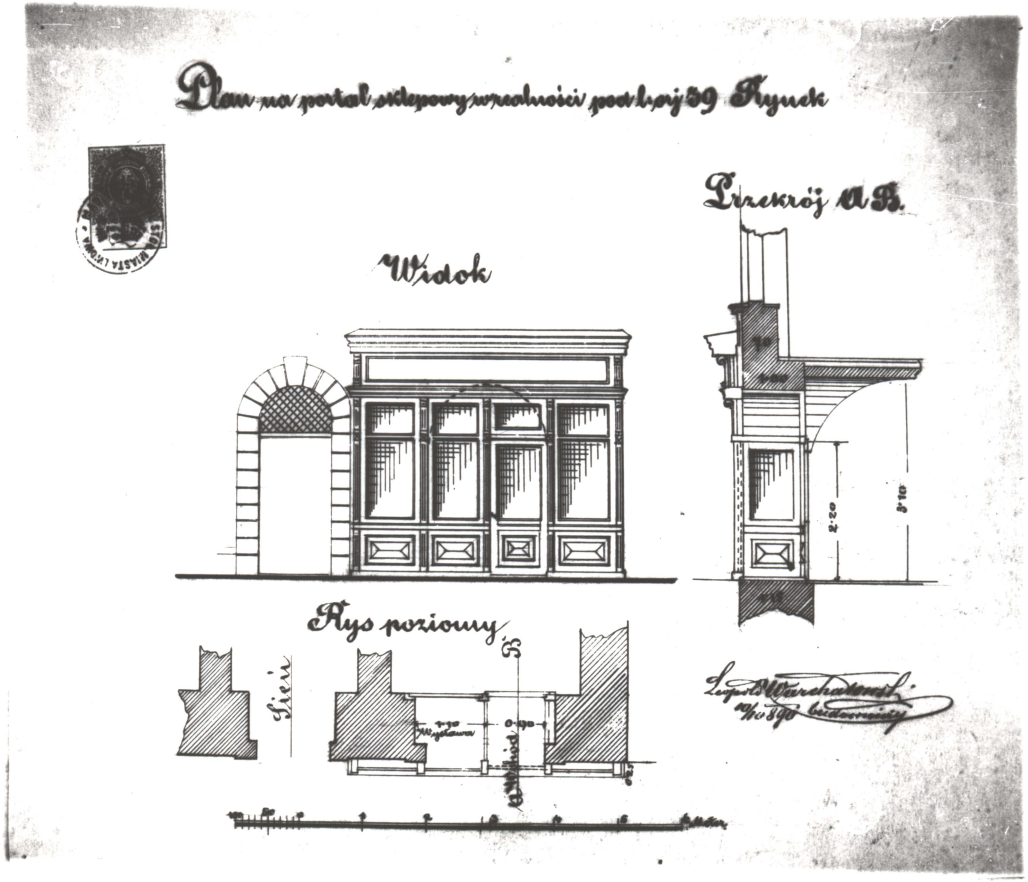

uma.lvivcenter.org

Управління
охорони
історичного
середовища


Центр міської історії
Center for Urban History

uma.lvivcenter.org

Управління охорони історичного середовища
Центр міської історії
Center for Urban History

40

ЖЕНОЧА СПІЛКА ПРОМИСЛОВА
„ТРУД"
Кооперативна з обмеженою
порукою у Львові

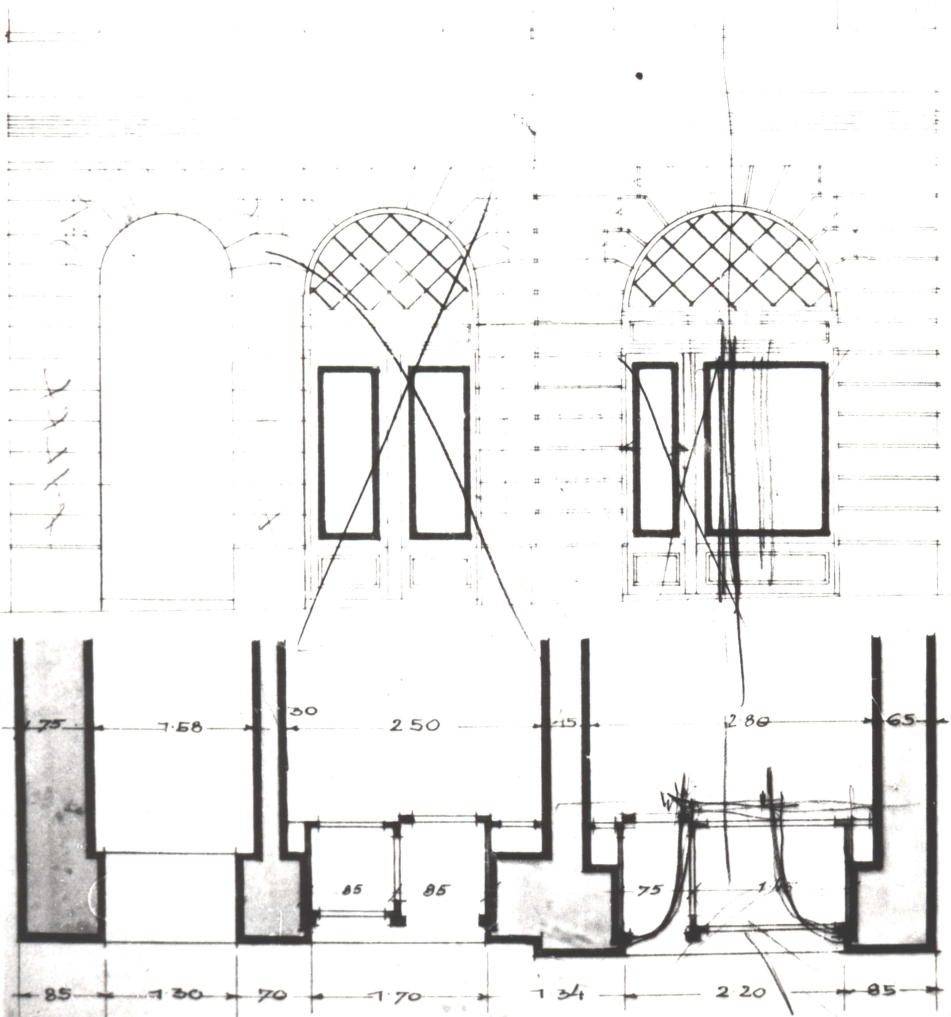

PROJEKT PORTALI WEWNĘTRZNYCH W DOMIE TOW. „TRUD" RYNEK L.O.39. WE LWOWIE.

EUGENJUSZ NAHIRNY
rządowo upoważniony
INŻYNIER ARCHITEKT
L.W.O.W.

inż. Eugeniusz Nahirny

uma.lvivcenter.org

пл. Ринок • 39


1934 р. • проект портальу спілки „Труд", арх. Є. Нагірний


Управління охорони історичного середовища
Центр міської історії
Center for Urban History

uma.lvivcenter.org

Управління охорони історичного середовища
Центр міської історії
Center for Urban History

64

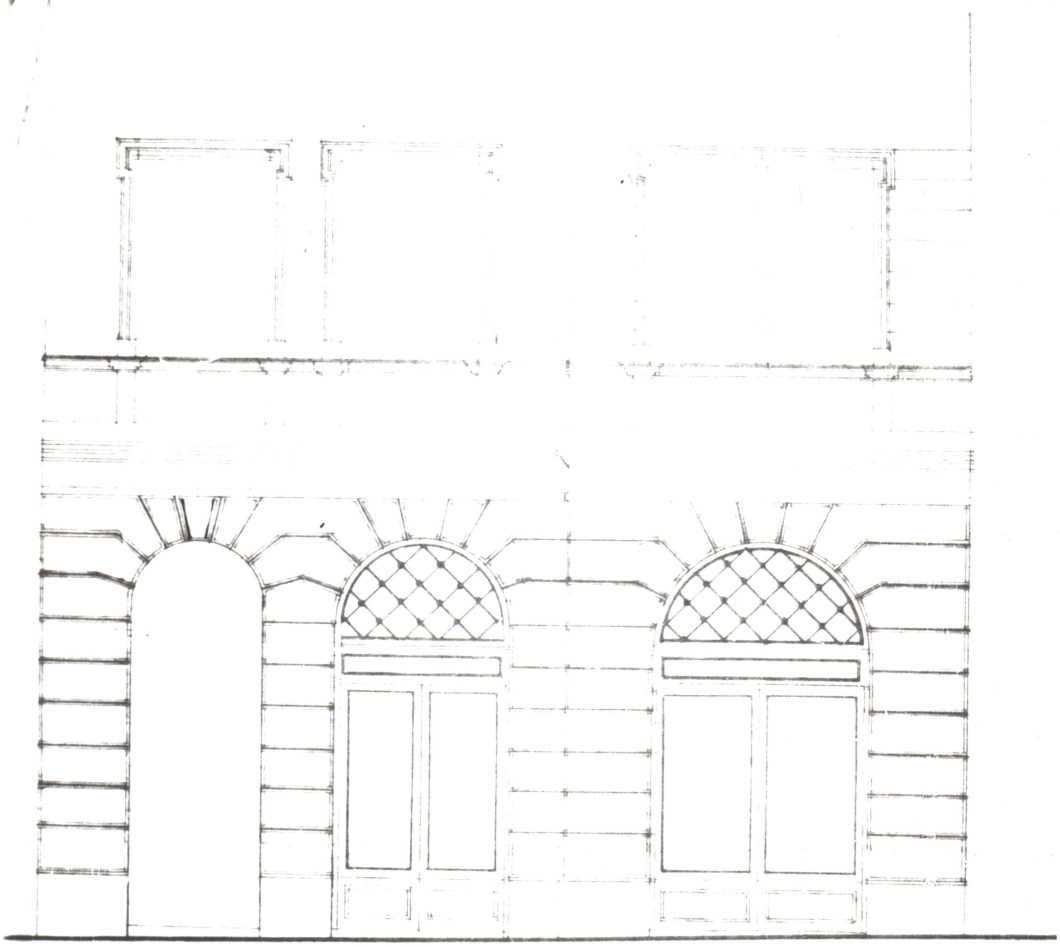

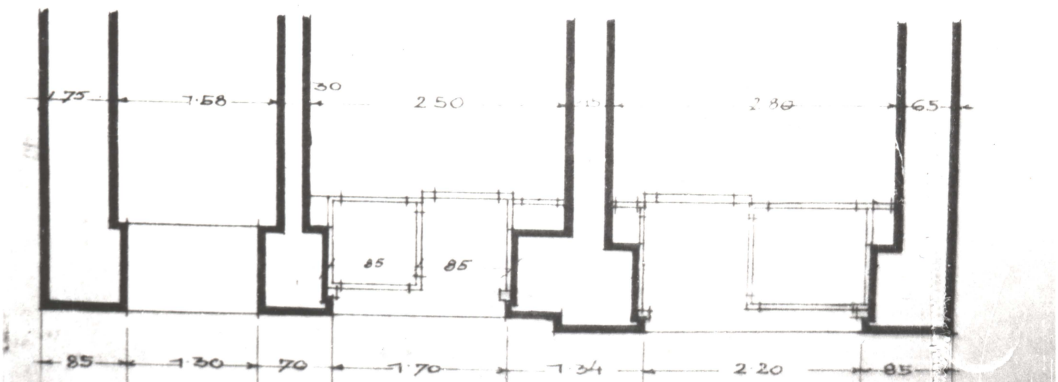


PROJEKT PORTALI WEWNĘTRZNYCH W DOMIE TOW. „TRUD" RYNEK L.O. 39. WE LWOWIE.

inż.

uma.lvivcenter.org

Управління охорони історичного середовища
Центр міської історії
Center for Urban History

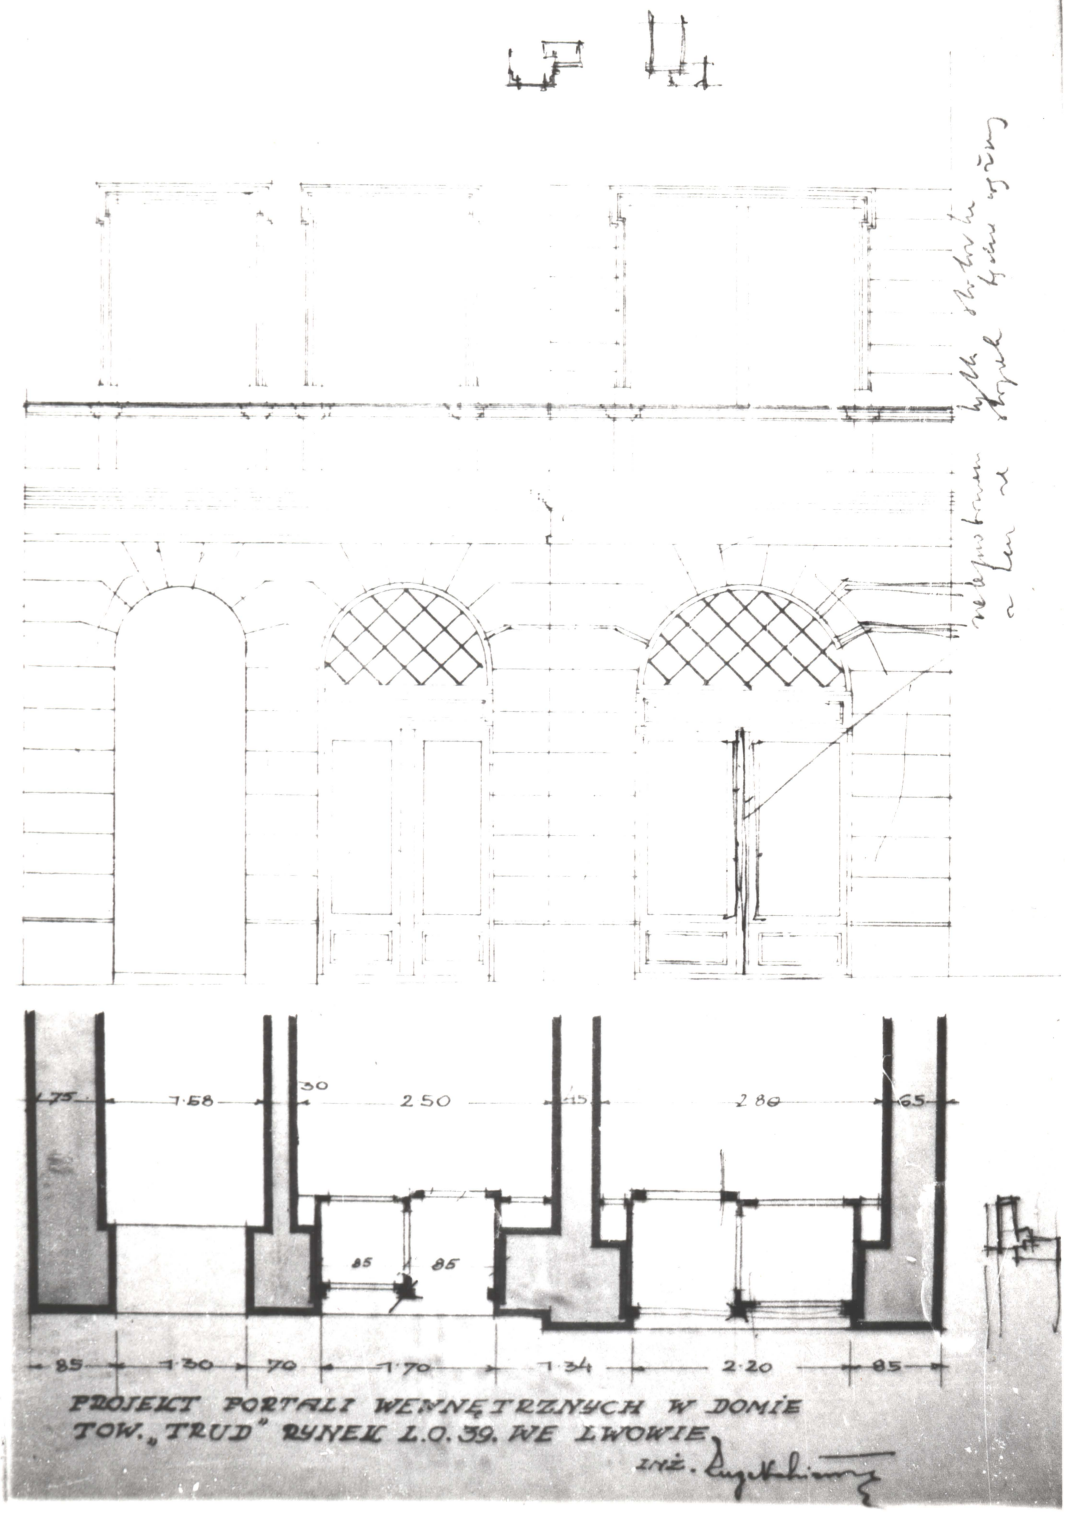

PROJEKT PORTALI WEWNĘTRZNYCH W DOMIE TOW. „TRUD" RYNEK L.O. 39. WE LWOWIE.


inż.

uma.lvivcenter.org

Управління охорони історичного середовища
Центр міської історії Center for Urban History

ARCHIWUM PLANÓW EUDOWLANYCH M. L.



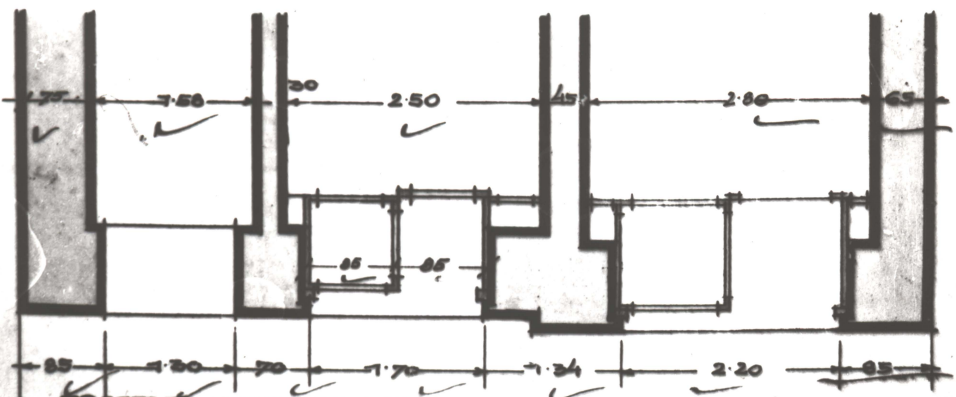

PROJEKT PORTALI WEWNĘTRZNYCH W DOMU TOW. „TRUD" RYNEK L.O. 39. NE LWOWIE.

21. VII. 34.

EUGENJUSZ NAHIRNY
rządowo upoważniony
INŻYNIER ARCHITEKT
LWÓW.

uma.lvivcenter.org



skala 1-50

skala 1-10

TOWARY
SPOŻYWCZE i KOLONIALNE
EMIL WALLACH

0.30

1.50

Szyld szklany
w portalu wewn. RYNEK 39.
wykonanie:
Ho seledynowe litery czarne
Mal. Emanuel Wallach

Proj.
ZAKŁAD LAKIERNICZY
KAROL HERZHAFT
LWÓW, RYNEK 8. — TEL. 76-30.
Karol Herzhaft

Центр міської історії
Center for Urban History
uma.lvivcenter.org

пл. Ринок • 39

1936р • проект вивіски для крамниці з продовольчими та косметичними товарами Фальцха

Управління охорони історичного середовища
Центр міської історії
Center for Urban History

uma.lvivcenter.org

Управління охорони історичного середовища
Центр історії History

Projekt napisu
Lwów, rynek l.39.
skala 1:25



napis zielony
na mleczn. szkle

szczegół skala 1:10

ЦЕНТРОСОЮЗ | **CENTROSOJUZ**
ГУРТОВА і ПОДРІБНА ПРОДАЖ | HURT. i DETALICZ. SPRZEDAŻ
ОВОЧІВ | **OWOCÓW**

172

Inż. JAN[illegible]WICZ
ARCHITEKT
SZKODNO-UPOWAŻNIONY
LWÓW, ul. [illegible]

uma.lvivcenter.org

пл. Ринок-39
1939р. проект вивіски крамниці „Центросоюз"
арх. Я. Філевич

Управління охорони історичного середовища
Центр міської історії
Center for Urban History

uma.lvivcenter.org