75

ПАПКА ДЛЯ БУМАГ

Благоустрій к. костелу
Бернардинів / спрощений
варіант /.

Пояснювальна - графічний матеріал

Управління
охорони
історичного
середовища

uma.lvivcenter.org

Арт. 3701-У
Цена 15 коп.
ОСТ 81-53-72
Львовское УПО УТОС

uma.lvivcenter.org

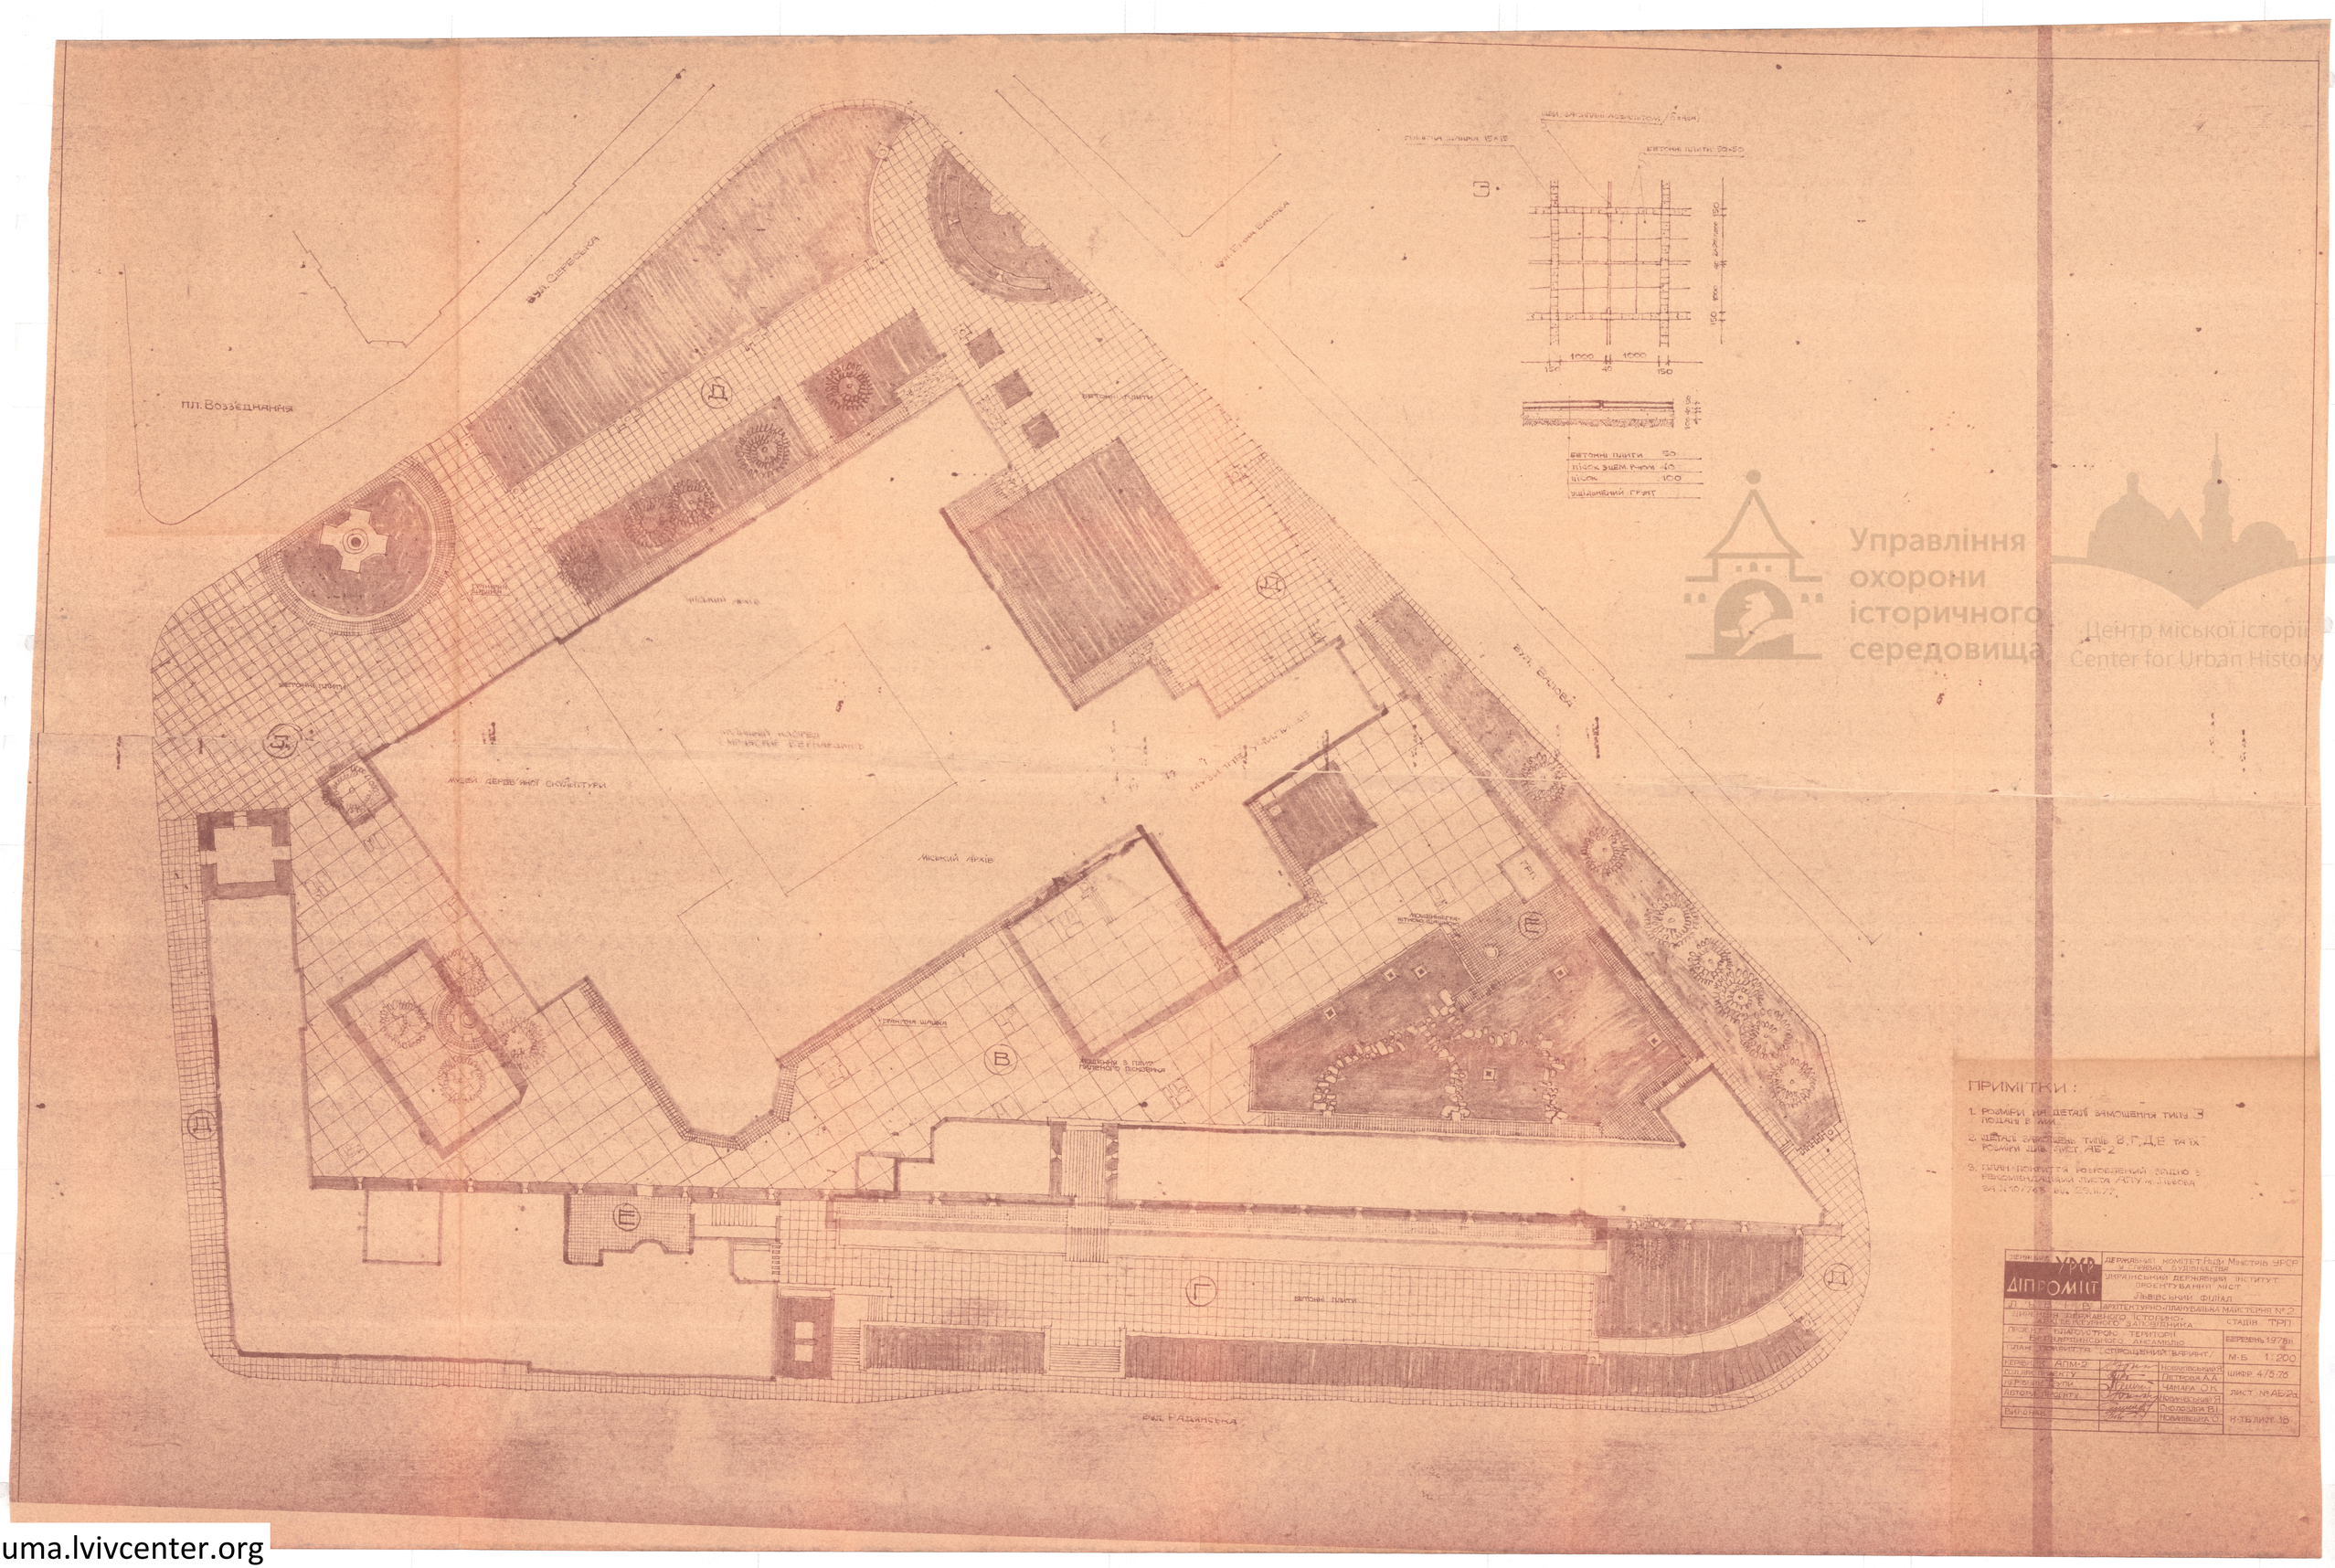
пл. Возз'єднання
вул. Січових Стрільців
вул. Січових Стрільців
вул. Січових Стрільців

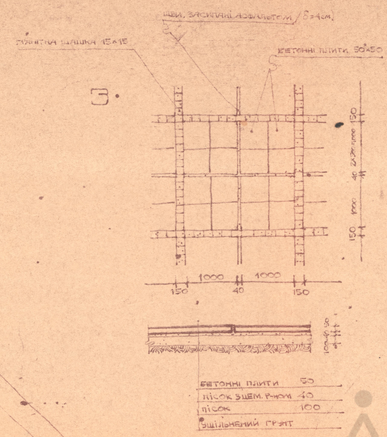

ПРИМІТКИ:

1. РОЗМІРИ НА ДЕТАЛІ ЗАМОЩЕННЯ ТИПУ В ПОДАНІ В ММ.
2. ДЕТАЛІ ЗАМОЩЕНЬ ТИПІВ Б, Г, Д, Е ТА ІХ РОЗМІРИ ДИВ. ЛИСТ АБ-2
3. ПЛАН ПОКРИТТЯ РОЗСЛИВНИЙ ЗГІДНО З РЕКОМЕНДАЦІЯМИ ЛИСТА АБ.УМ ЛЬВОВА ВІД 10.12.65 ВИД. 23.III.77.

ДІПРОМІСТ	ДЕРЖАВНИЙ КОМІТЕТ РАДИ МІНІСТРІВ УРСР У СПРАВАХ БУДІВНИЦТВА		
	УКРАЇНСЬКИЙ ДЕРЖАВНИЙ ІНСТИТУТ ПРОЕКТУВАННЯ МІСТ "ЛЬВІВСЬКИЙ ФІЛІАЛ"		
Л.П.В.І.В.	АРХІТЕКТУРНО-ПЛАНУВАЛЬНА МАЙСТЕРНЯ №2		
ДИРЕКЦІЯ ДЕРЖАВНОГО ІСТОРИКО-АРХІТЕКТУРНОГО ЗАПОВІДНИКА		СТАДІЯ	ТРП.
ПРОЕКТ БЛАГОУСТРОЮ ТЕРИТОРІЇ БЕРНАРДИНСЬКОГО АНСАМБЛЮ			ВЕРЕСЕНЬ 1978р.
ПЛАН ПОКРИТТЯ І СПРОЩЕНИЙ ВЕРТИК. /		М-Б	1:200
ГЕРВІЛЬНІК АПМ-2	Новаковський	ШИФР.	4/5.76
ГОЛ. АРХІТЕКТОР ПРОЕКТУ	Петрова А.А.		
НАЧ. ВІДДІЛУ ТЕПЛ	Чамара О.К.	ЛИСТ №	АБ2а
АВТОРИ ПРОЕКТУ	Комаєвський Я.		
ВИКОНАВ	Околодзіна В.І.	К-ТЬ ЛИСТ.	18
	Павлівська О.		

Управління охорони історичного середовища
Центр міської історії
Center for Urban History
uma.lvivcenter.org

Управління охорони історичного середовища
Центр міської історії
Center for Urban History

Экз.№
Для служебного пользования

Ул. Бочная Вал.

Ул. Сербская

Ул. Валовая

пл. Воссоединения

Ул. Радиочастная

Ул. Ленина

Ул. Гайдая

Ул. Екатерины II

Легенда

По заказу Львовского филиала Гипрогражданпроекта отделом инженерно-геодезических работ Львовской филиала Укргипинтиз выполнены топографо-геодезические работы по съемке проездов для составления проекта благоустройства комплекса Бернардинов в г. Львове.

На трассе производства работ получено разрешение УГА г. Львова за №1103 от 14 декабря 1976 г.

Горизонтальная съемка выполнена фотограмметрическим внутриконтурным тахеометром ВТ-002 и линейными засечками.

Вертикальная съемка выполнена нивелированием по ситуации.

Система координат – местная.

Система высот условная (городская).

Объект 3499

К вх. №18/Дсп 22/IV-77 г.

Система высот условная (городская) Ин. №

УКР ГИПРОГРАЖДАНПРОЕКТ	Госстрой УССР УКРГИИНТИЗ Львовский филиал п			ИГР
	Комплекс Бернардинов в г. Львове			
Нач. отдела		Хорбенин	Инженерно-геодезические изыскания	Заказ №4498
Гл. специал.		Лугин		
Нач. партии		Кляцевский		Начало 1977 г.
Выполнил		Начков В.Н.	Топографический план проездов	М 1:500 сечен. 0,5 м
Проверил		Уманская		Картограмма УГР-147
Утвердил		Сапобович		

Копия сверена с оригиналом
Старший геодезист (Мелян Г.М.)

uma.lvivcenter.org

Управління охорони історичного середовища
Центр міської історії
Center for Urban History

Экз.№
Для служебного пользования

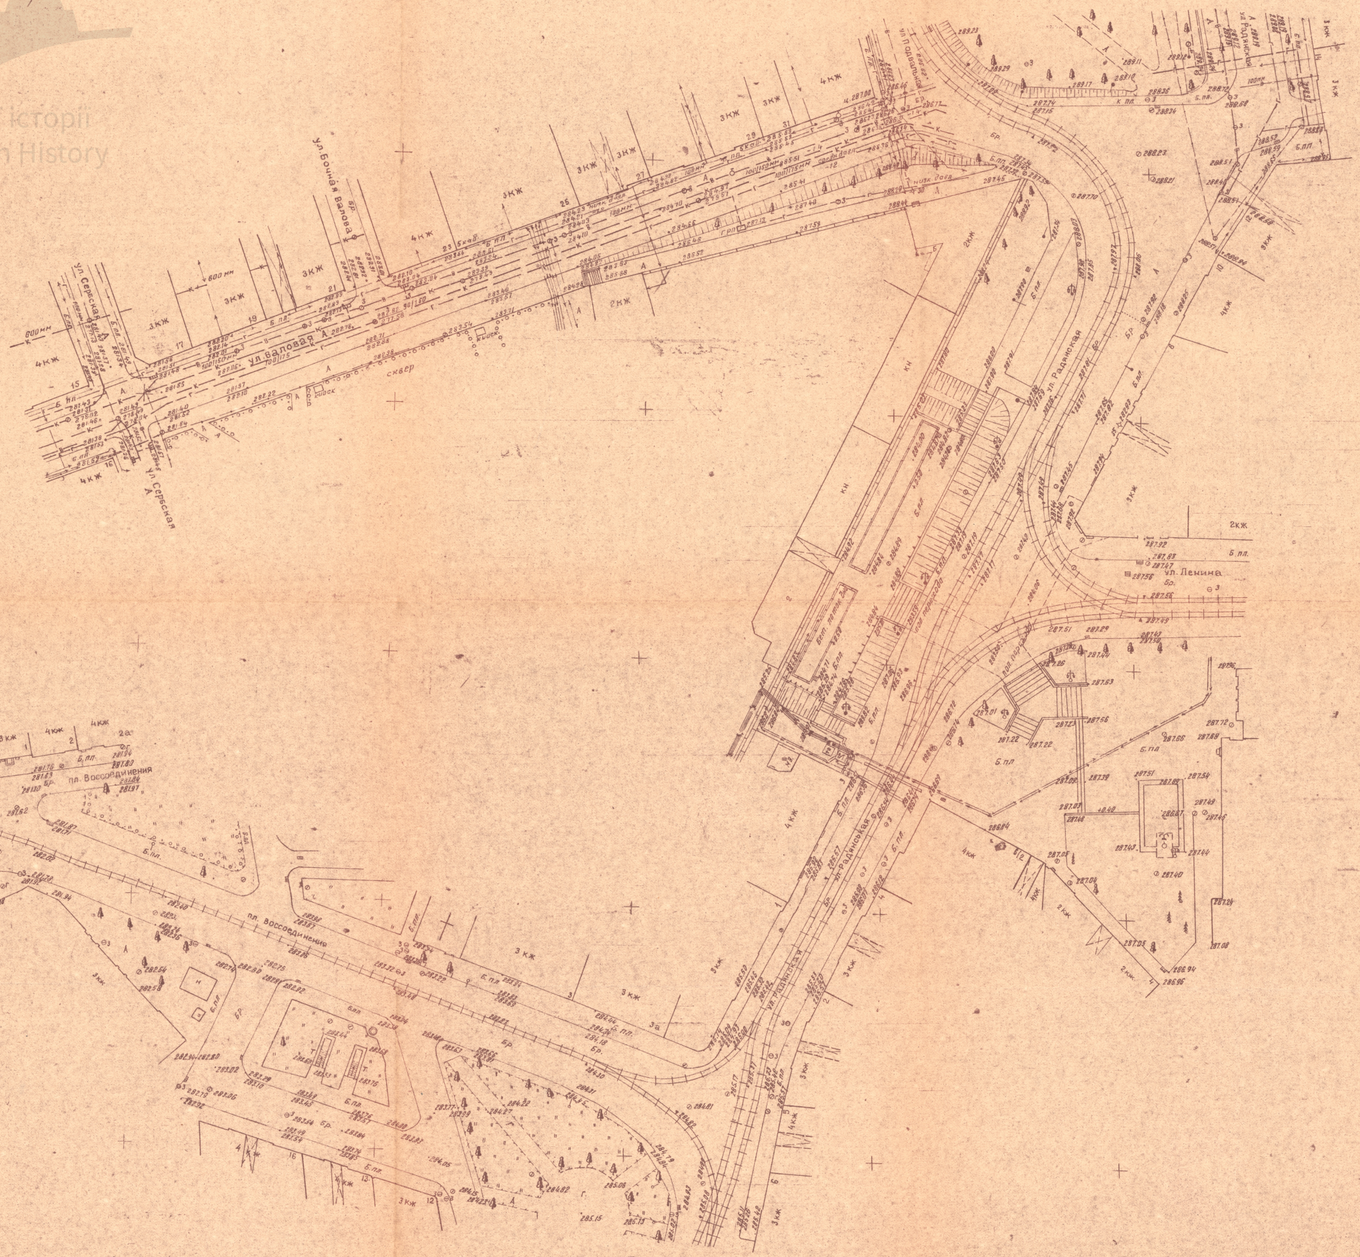

Легенда

По заказу Львовского филиала Гипрограда отделом инженерно-геодезических работ Львовского филиала Укргинтиза выполнены топографо-геодезические работы по съемке проездов для составления проекта благоустройства комплекса Бернардинов в г. Львове.

На право производства работ получено разрешение УГА г. Львова за №1103 от 14 декабря 1970 г.

Горизонтальная съемка выполнена фотограмметрическим аэрофотоснимком ВКТ-600 и линейными засечками.

Вертикальная съемка выполнена нивелированием по ситуации.

Система координат – местная.

Система высот условная (городская).

Система высот условная (городская) Ин.Б. № 699

Калька сверена с оригиналом
Старший геодезист (Ткань Г.И.)

Изм.	Кол. уч.	№ док.	Подп.	Дата
1	1			
2	4			
3	1			
4	1			
5	—			

Кто составил: гр. техник
Кто проверил: гл. инженер

Нач. отдела		Корбецкий	Инженерно-геодезические изыскания	
Гл. специал.		Дуткин		
Нач. партии		Кашцевский		
Выполнил		Кончаков В.И.	Топографический план проездов	
Проверил		Иванская		
Копировал		Соловьев		

ГОССТРОЙ УССР
Львовский филиал
УКРГИНТИЗ
Комплекс Бернардинов в г. Львове
ИГР
Заказ №1685
Март 1971 г.
М 1:500
сечен. 0.5 м
Чертеж № ГП-1

Объект № 699
к вх. № 18/ДСП
22/III-72 г.

uma.lvivcenter.org

Управління охорони історичного середовища
Центр міської історії
Center for Urban History

Экз.№
Для служебного пользования

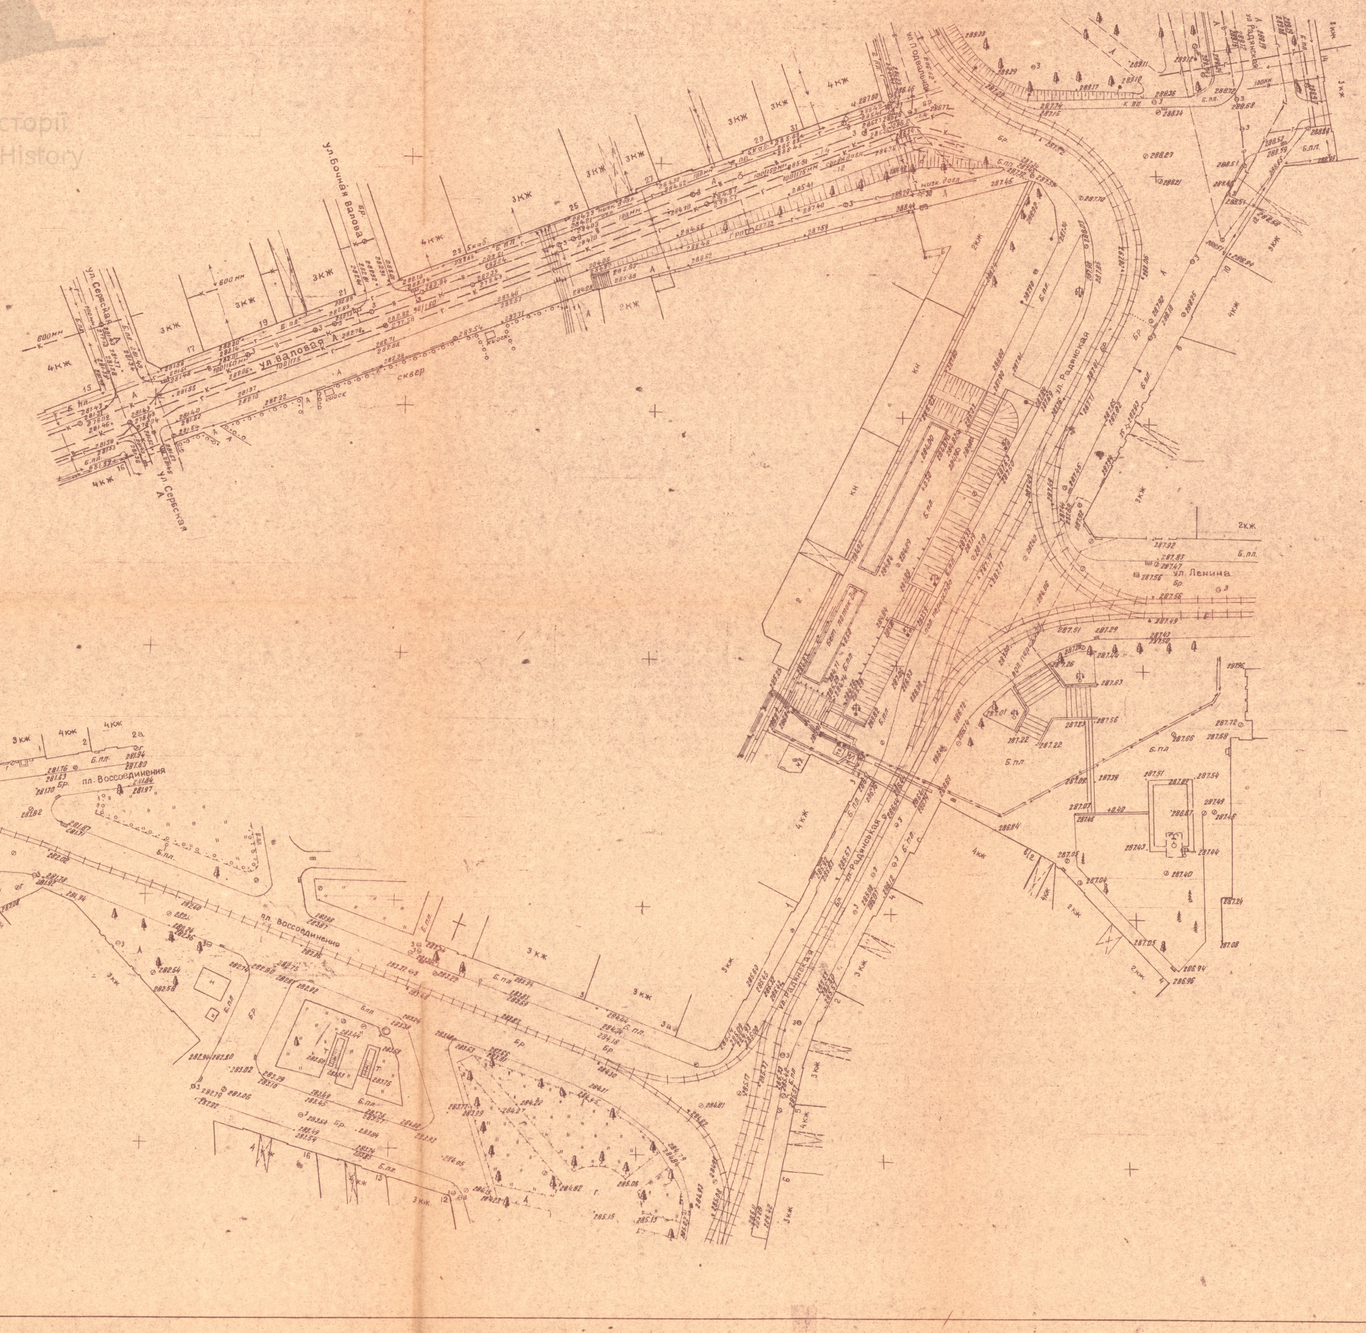
ул. Бочная вдовая
ул. Сервесная
ул. Валовая
ул. Гвардейская
пл. Воссоединения
ул. Ленина
ул. Подвальная
ул. Академика Вятчина А.
Б.п.
Б.пл.
Ч.пл.
Ч.от.
Ч.ог.
Бр.
Скв.
Скбер
Сп.к.
Сп.ст.
Сп.ф.
Сп.ст.ф.
Сп.ст.ф.
Сп.ст