
Управління
охорони
історичного
середовища

Центр міської історії
Center for Urban History

			92-237 НД І-01-02
ГАП	Новаківська		м. Львів, ансамбль Вірменського собору
Кер. гр.	Мяксимюк		Територія ансамблю Вірменського собору у м. Львові, ох. № 318, вул. Вірменська
Архітект.	Кашинський		Стадія: Р; Аркуш: 11; Аркушів:
Перевірив	Мяксимюк		План першого. Обміри
			Міністерство культури України НДІ Укрпроектреставрація м. Львів

uma.lvivcenter.org

Управління охорони історичного середовища
Центр міської історії
Center for Urban History

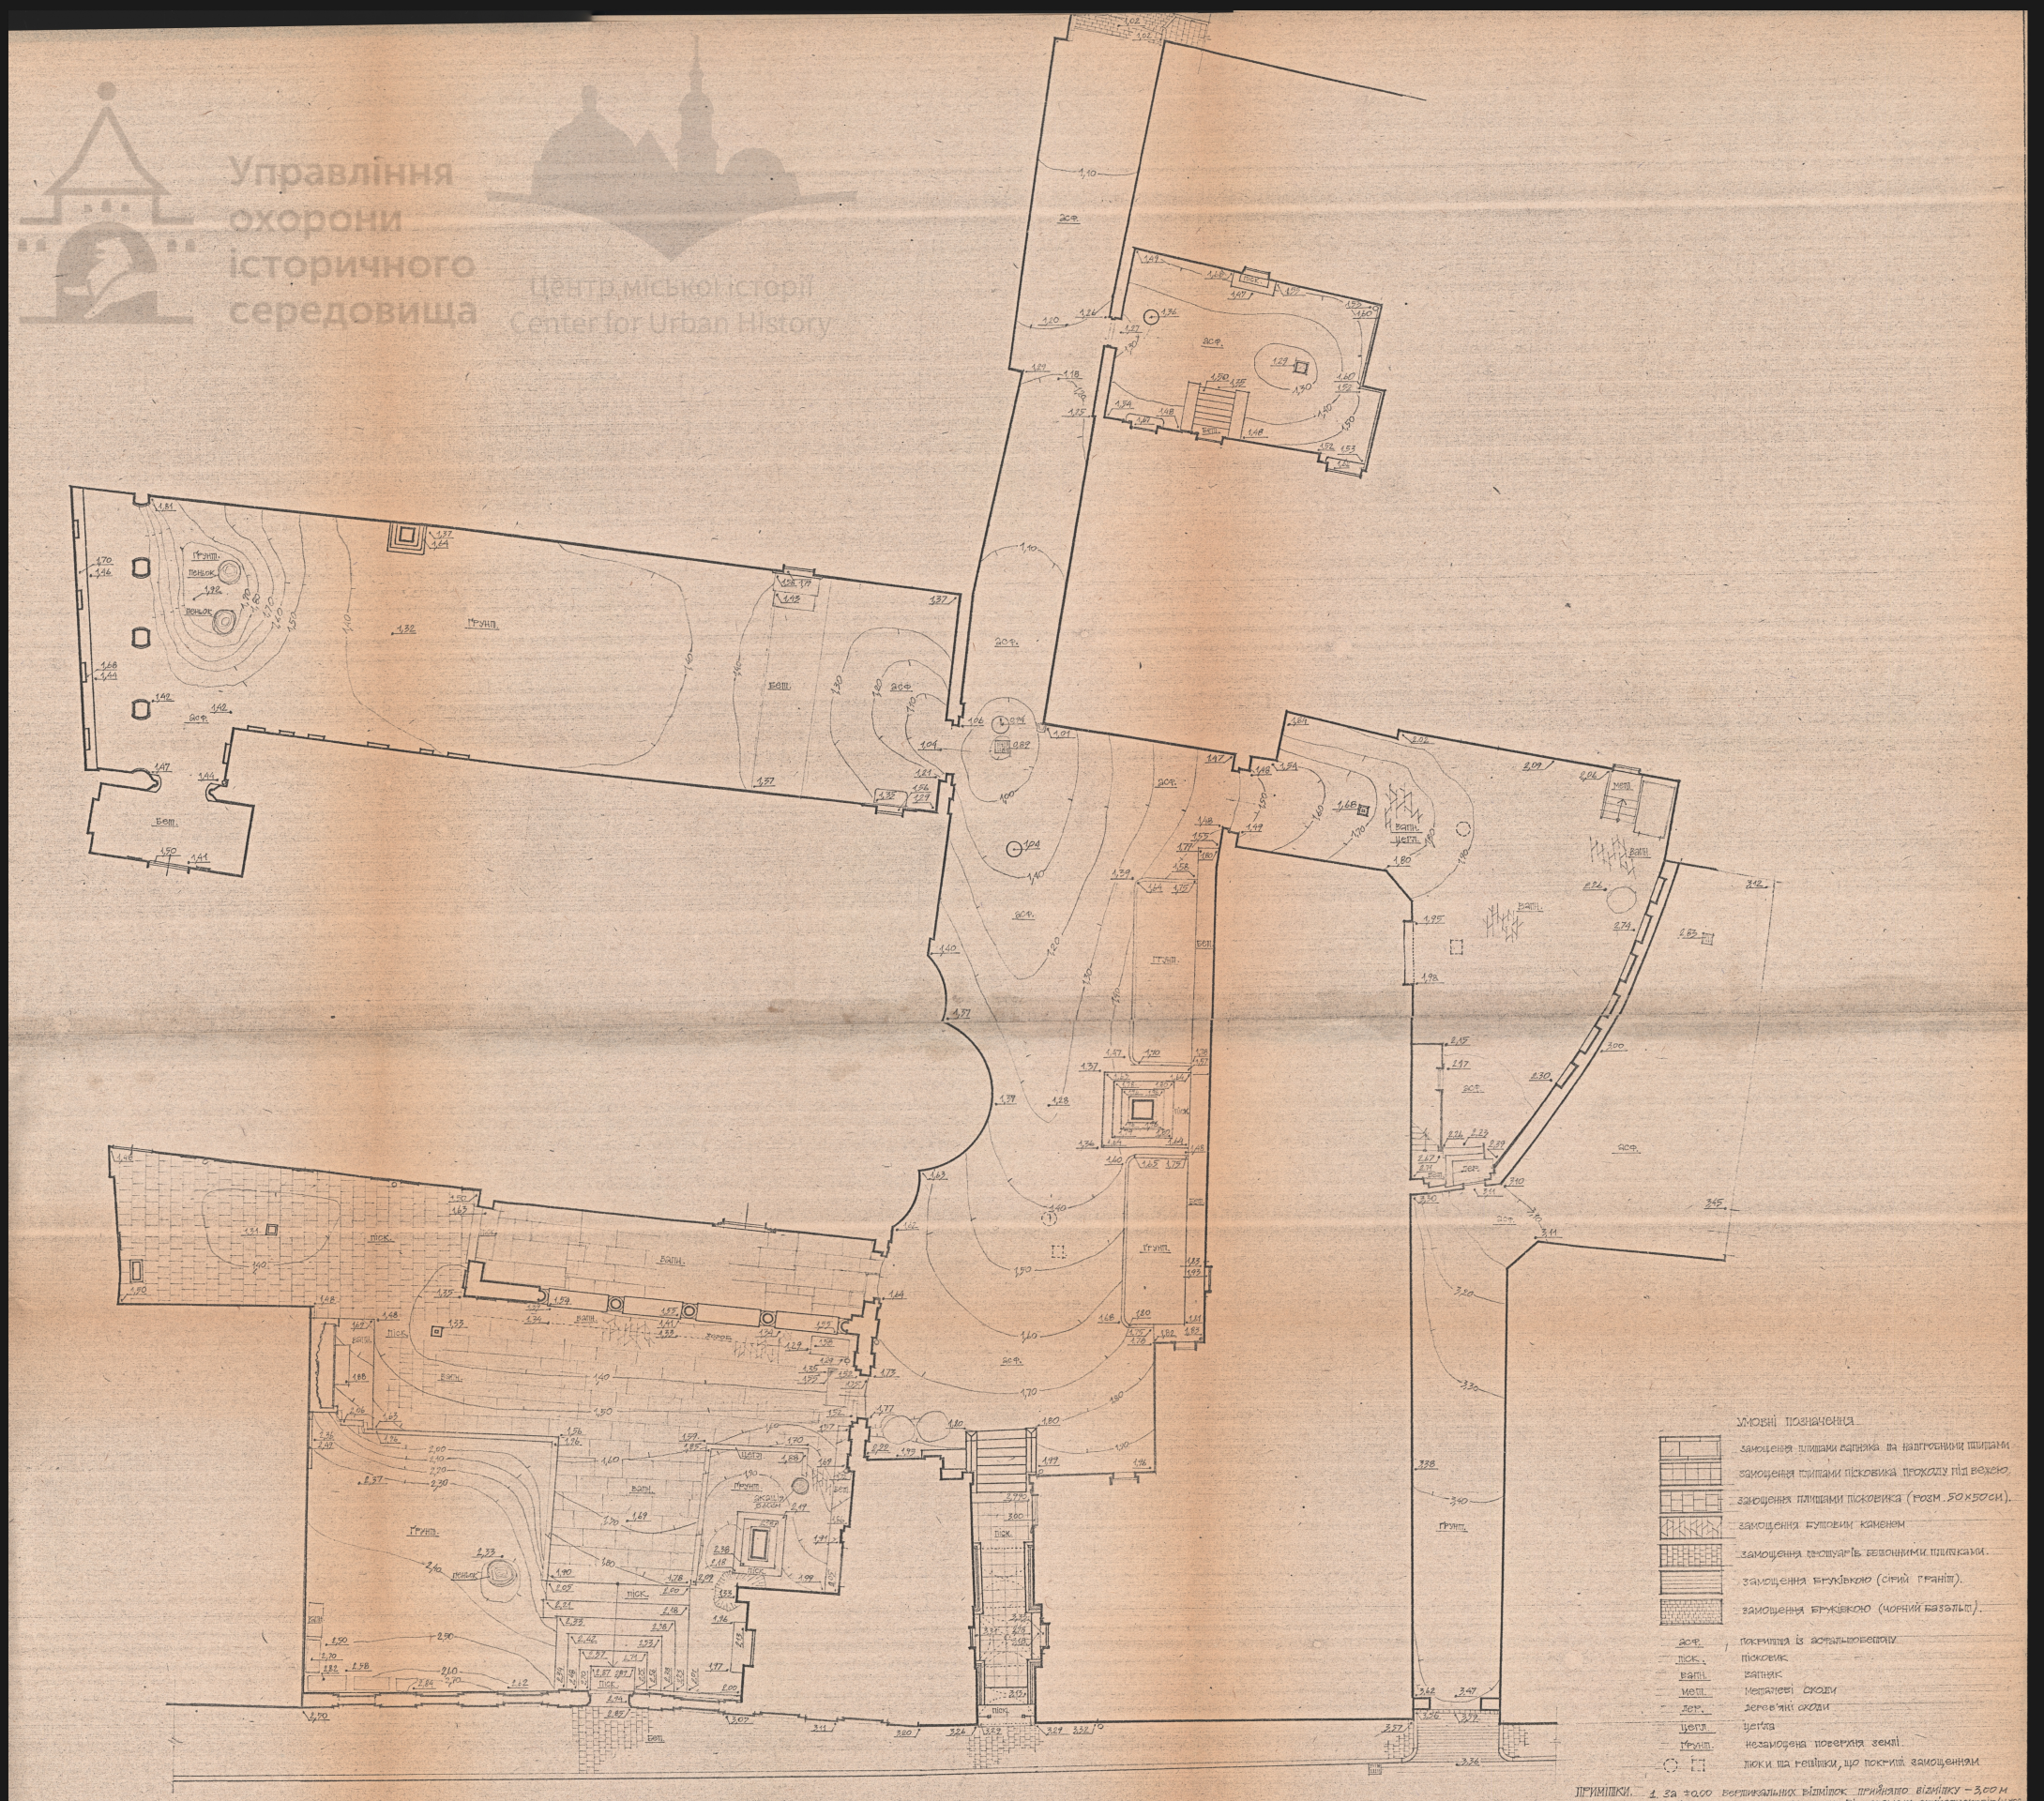

ПРИМІТКИ. 1. За ±0,00 вертикальних відміток прийнято відмітку – 3,00 м від порогу лівогої головного входу у палац Вірменських архієпископів (у передхолі під південною вітою сходів).
2. Горизонталі проведені через 0,10 м.

				92-237 НД	І-01-02
ГАП	Нежаківська			м. Львів, ансамбль Вірменського собору	
Кер. гр.	Максимюк				
Архітект.	Кашинський			Територія ансамблю Вірменського собору у м. Львові, ск. №318, вул. Вірменська	Стадія: Р; Аркуш: 12; Аркушів:
Перевірив	Максимюк			Вертикальна прив'язка на території дослідження.	Міністерство України у справах будівництва, архітектури та житлової політики, м. Львів

uma.lvivcenter.org