РОЗРІЗ 3-3

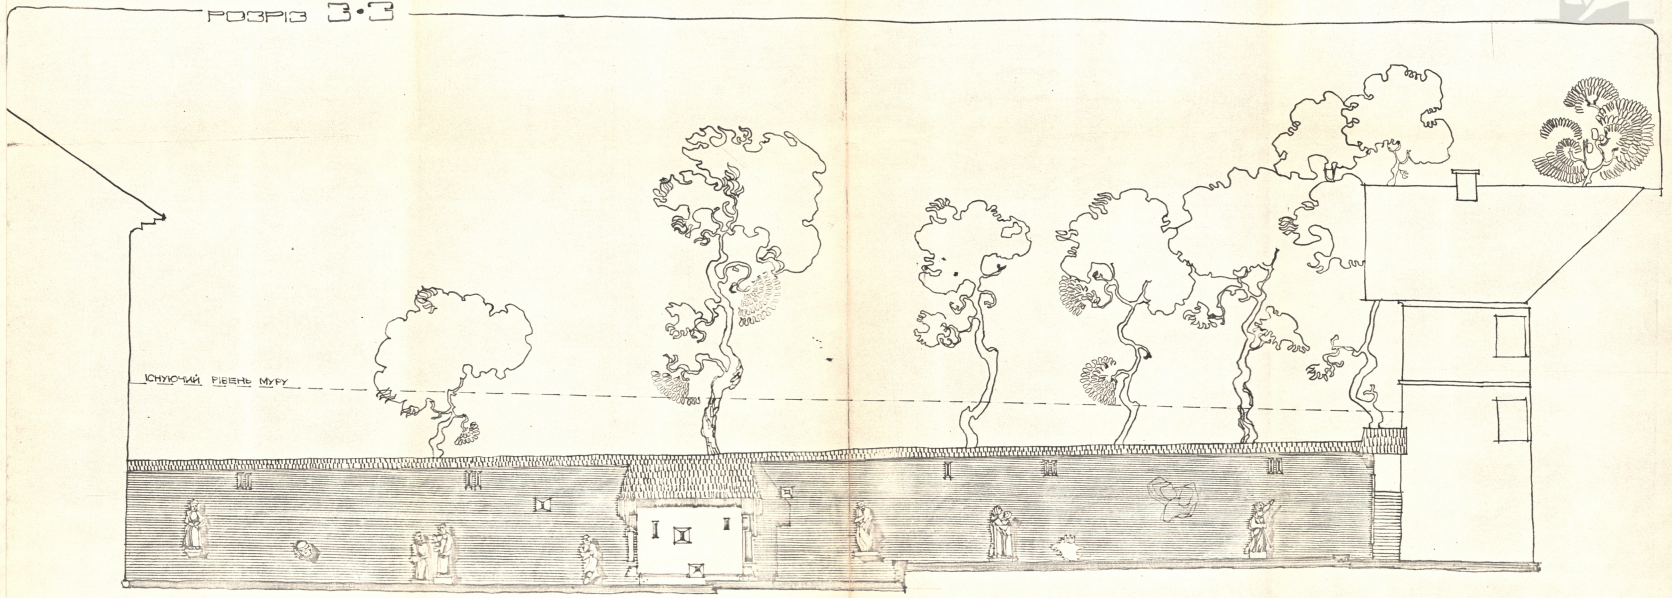

Примітка: Маркіровку розрізів див. лист АБ-1

ДЕРЖБУД УРСР ДІПРОМІСТ Л·Ь·В·І·В	Державний комітет Ради Міністрів УРСР у справах будівництва Український державний інститут проектування міст Львівський філіал Архітектурно-планувальна майстерня № 2		
Дирекція Львівського державного історико-архітектурного заповідника Проект благоустрою території Вернардинського ансамблю			стадія Т.Р.П. липень 1977р
Розгортка 3-3			масштаб 1:100
Керівник АПМ-2		Новаківський	шифр 9/5-76
Гол. арх. проекту		Петрова	
Керівник групи		Чамара	лист 14 (5)
Автори проекту		Іоваківський	
		Скоклодзра	кількість листів 20
Виконав		Скоклодзра	

Управління охорони історичного середовища
Центр міської історії
Center for Urban History
uma.lvivcenter.org

РОЗГОРТКА ПО ВУЛ. ВАЛОВІЙ 2-2
/ПРОЕКТНА ПРОПОЗИЦІЯ/

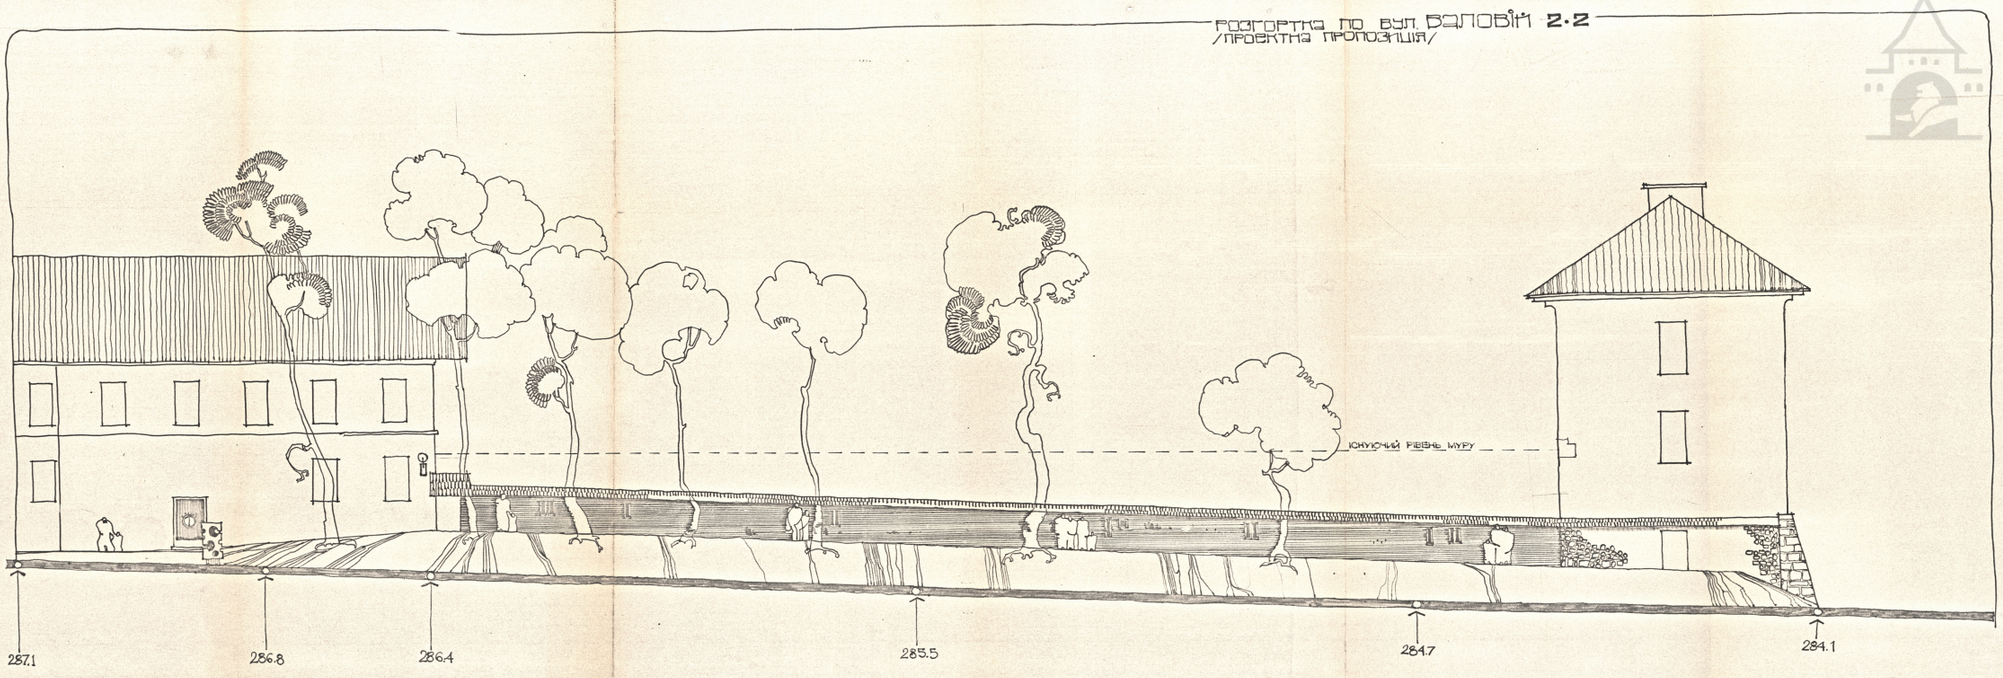

Примітка: Маркіровку розрізів
див. лист АБ-1

ДЕРЖБУД УРСР ДІПРОЦИВІЛЬБУД Л·Ь·В·І·В	Державний комітет Ради Міністрів УРСР у справах будівництва Український державний інститут проектування міст Львівський філіал		
	Архітектурно-планувальна майстерня № 2		
Дирекція Львівського державного історико-архітектурного заповідника	Стадія Т.Е.П.		
Проект благоустрою території Бернардинського ансамблю	Липень 1977р.		
Розгортка 2-2	Масштаб 1:100		
Керівник АПМ-2		Новаківський	Шифр 4/5-76
Гол. арх. проекту		Петрова	
Керівник групи		Чамара	Лист 16
Автори проекту		Новаківський	6
		Скоропадня	Кількість листів
Виконав		Скоропадня	20

Управління охорони історичного середовища
Центр міської історії
Center for Urban History
uma.lvivcenter.org

ПОЗДОВЖНІЙ ПЕРЕТИН ПО ВУЛ. ВАЛОВІЙ 1-1
/ ІСНУЮЧИЙ СТАН /

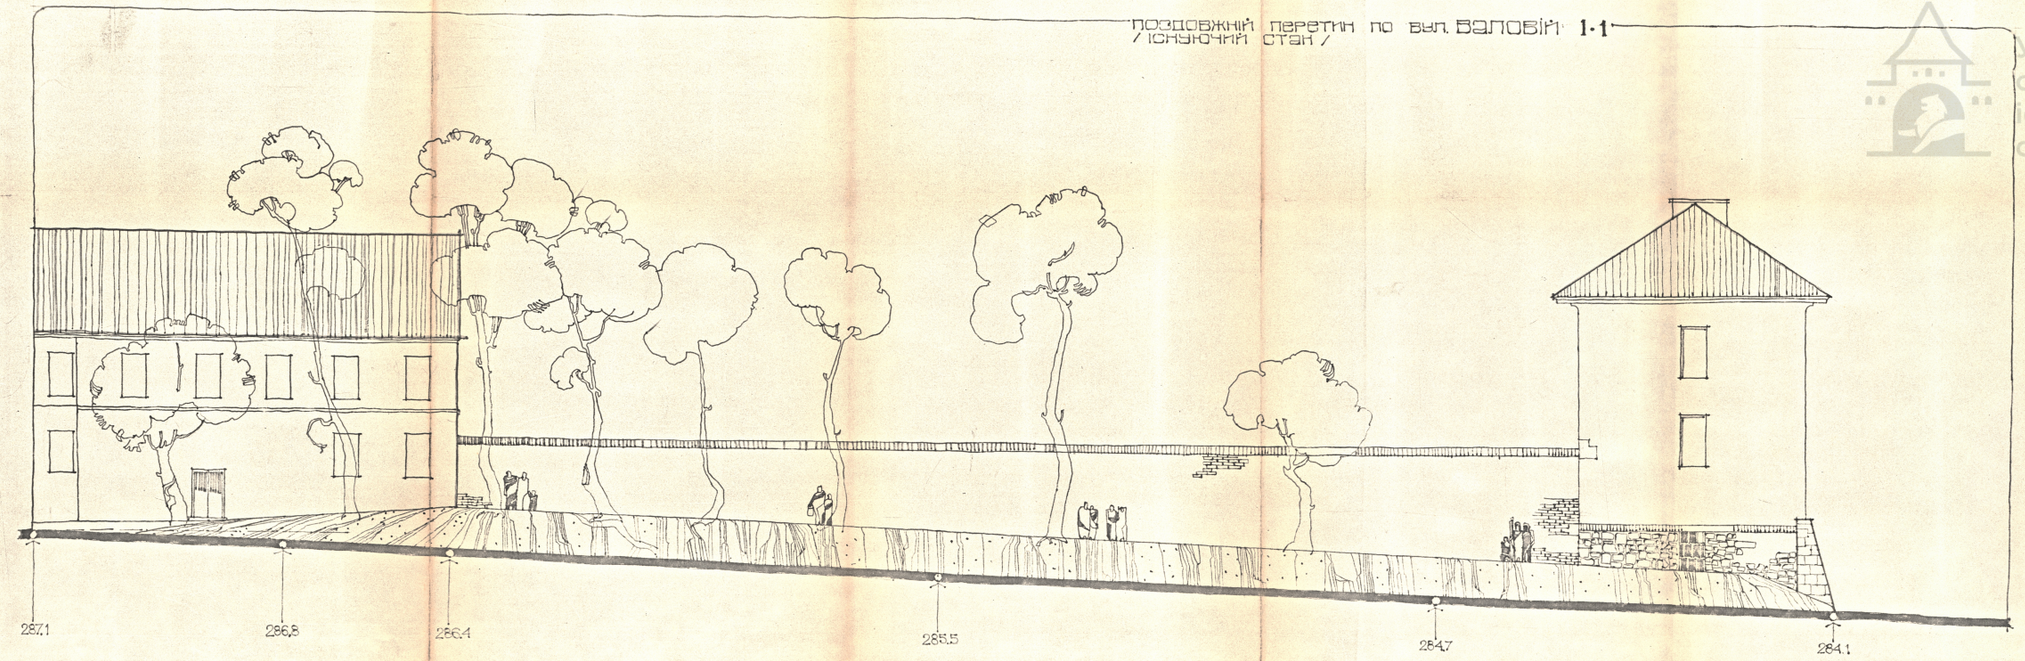

Управління охорони історичного середовища
Центр міської історії
Center for Urban History

ПРИМІТКА: МАРКІРОВКУ РОЗРІЗІВ ДИВ. ЛИСТ АБ-1

ДЕРЖБУД УРСР ДІПРОМІСТ Л·Ь·В·І·В	ДЕРЖАВНИЙ КОМІТЕТ РАДИ МІНІСТРІВ УРСР З СПРАВАХ БУДІВНИЦТВА УКРАЇНСЬКИЙ ДЕРЖАВНИЙ ІНСТИТУТ ПРОЕКТУВАННЯ МІСТ Львівський філіал АРХІТЕКТУРНО-ПЛАНУВАЛЬНА МАЙСТЕРНЯ №2		
ДИРЕКЦІЯ ЛЬВІВСЬКОГО ДЕРЖАВНОГО ІСТОРИКО-АРХІТЕКТУРНОГО ЗАПОВІДНИКА			стадія: Т.Е.П.
ПРОЕКТ БЛАГОУСТРОЮ ТЕРИТОРІЇ К. ВЕРНАРДИНСЬКОГО ЗАКАРПАЛЮ			дата: Липень 1977р.
Розгортка 1-1			масштаб 1:100
КЕРІВНИК АПМ-2		НОВАКІВСЬКИЙ	ШИФР 4/5-76
ГОЛ. АРХ. ПРОЕКТУ		ПЕТРОВА	
КЕРІВНИК ГРУПИ		Чамара	ЛИСТ 14 (5)
АВТОРИ ПРОЕКТУ		НОВАКІВСЬКИЙ	
РОЗРОБИВ		СКОЛОЗДРА Скопцева	КІЛЬКІСТЬ ЛИСТІВ 20

uma.lvivcenter.org

Управління охорони історичного середовища
Center for Urban History

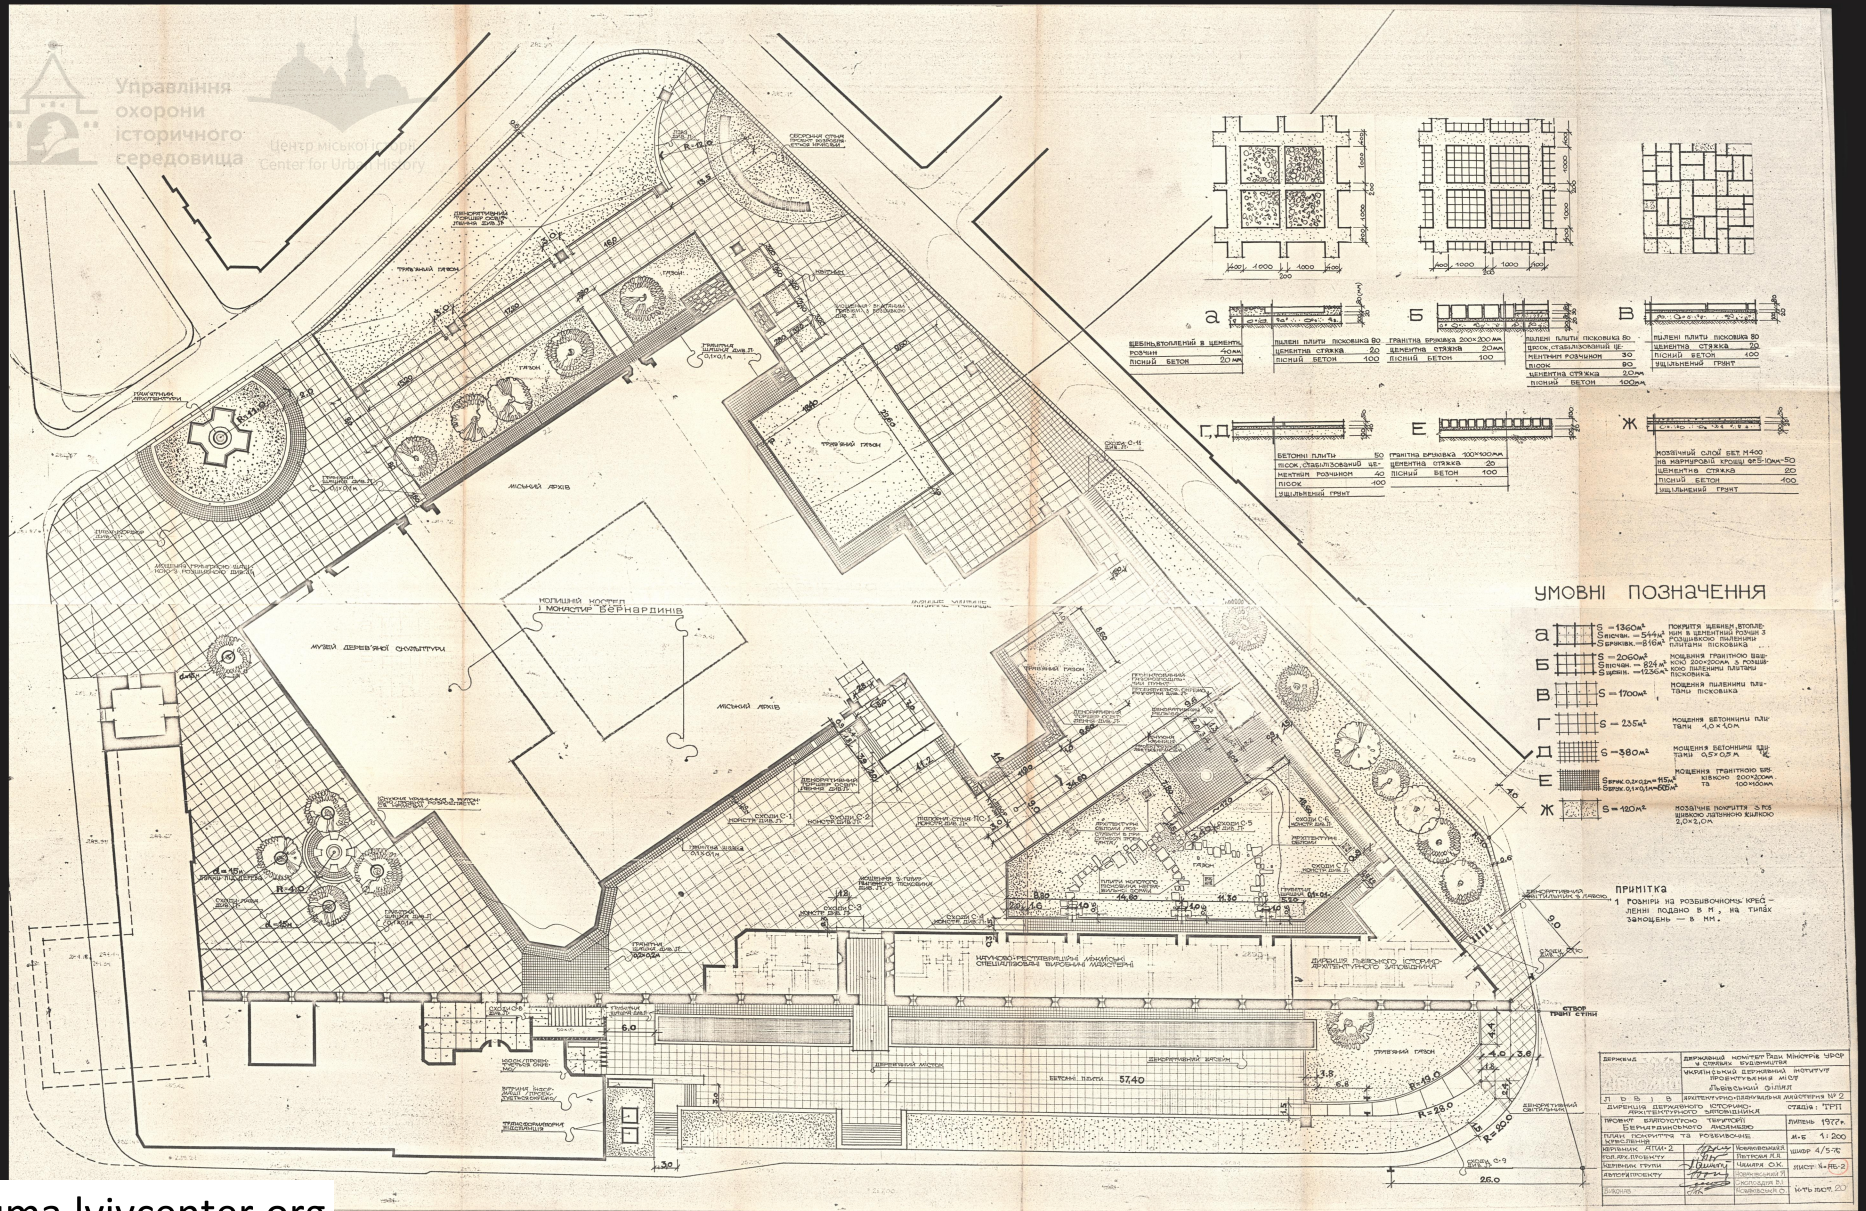
Міський архів
Музей дерев'яної скульптури
Костел і монастир бернардинів

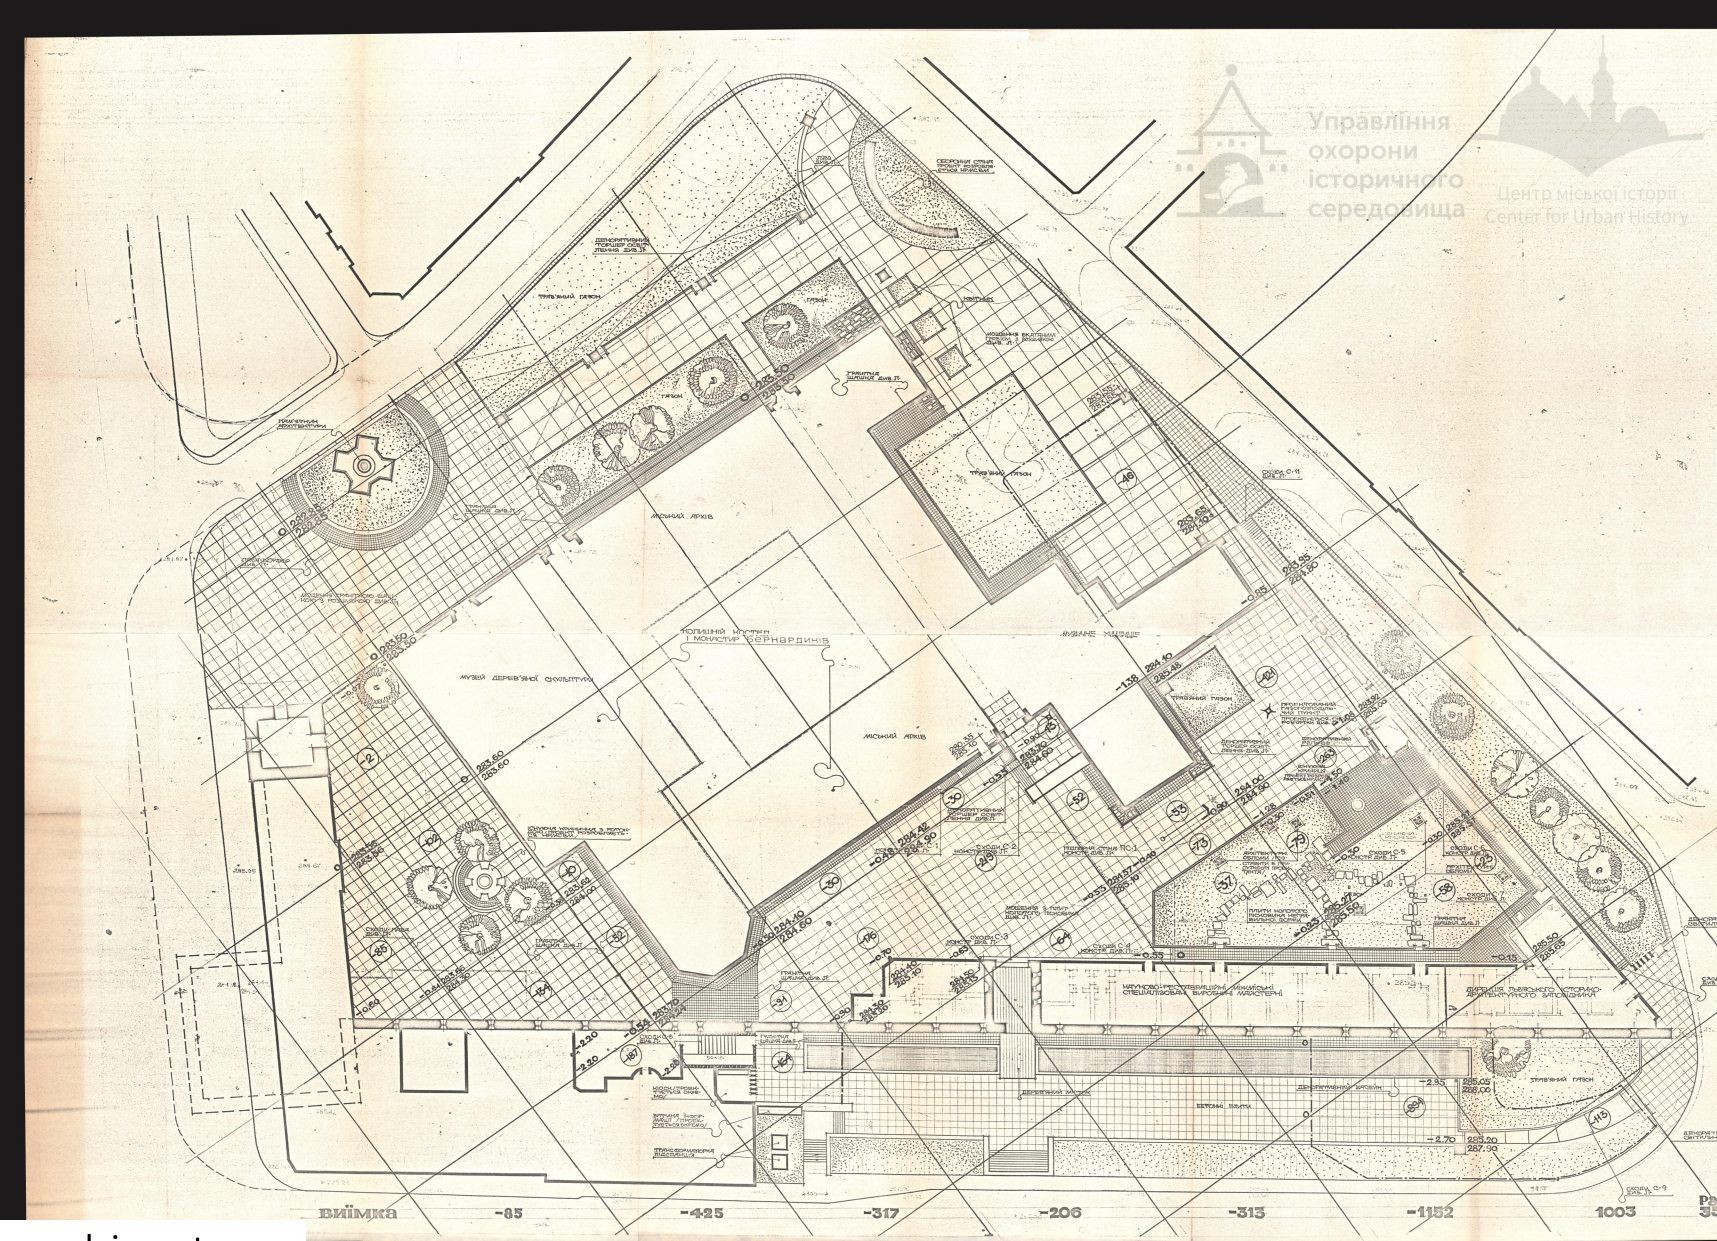

Управління охорони історичного середовища
Центр міської історії
Center for Urban History

Баланс земляних робіт

№ п/п	Види робіт	Об'єм м³ насип	Об'єм м³ виїмка
1.	Вертикальна планіровка	—	3501
2.	Влаштування покриття	—	1500
	Разом	—	5001

Умовні позначення

-0.25 / 283.25 / 283.50 — позначення вершин квадратів, зліва — робоча відмітка, в чисельнику — проектна, в знаменнику — існуюча відмітка.

(-12) — об'єм земляних робіт в м³

—·—·— лінія нульових робіт

Держкомісія	Державний комітет Ради Міністрів УРСР в справах будівництва		
	Український державний інститут проектування міст Львівський філіал		
Львів	архітектурно-планувальна майстерня № 2		
	дирекція державного історико-архітектурного заповідника	стадія: ТРП	
Картограма земляних робіт		М-б 1:200	
керівник АПМ-2	Новиківський	шифр 4/5-76	
гол. арх. проекту	Петрова Л.В.		
керівник групи	Чижик О.К.	лист № ЛВ-4	
автор проекту	Самойлович Л.		
Виконав	Юрчишин О.	кіль лист 20	

uma.lvivcenter.org