2

ПАПКА
ДЛЯ БУМАГ

ул. Краковская
(светокопии)

Управління
охорони
історичного
середовища

Левая

Управління
охорони
історичного
середовища

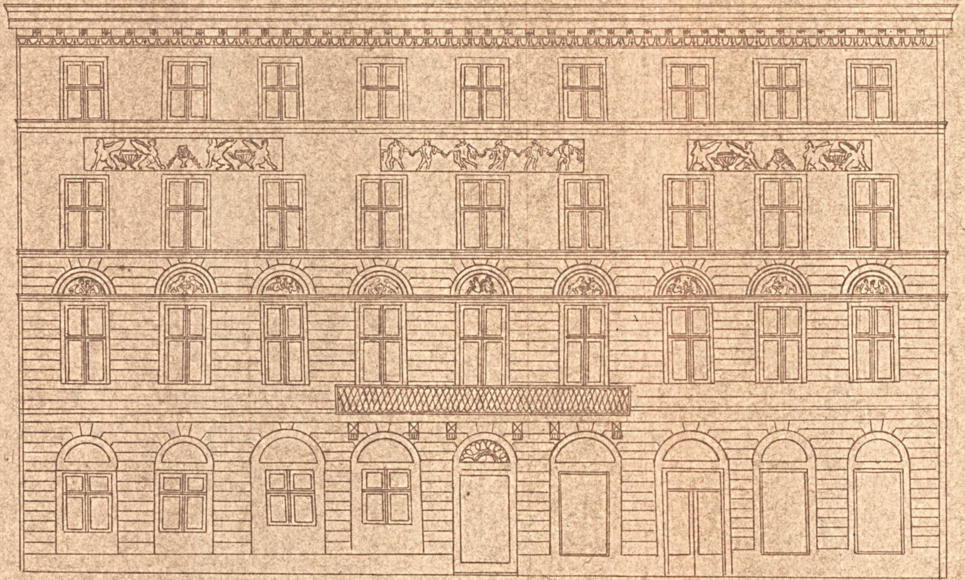

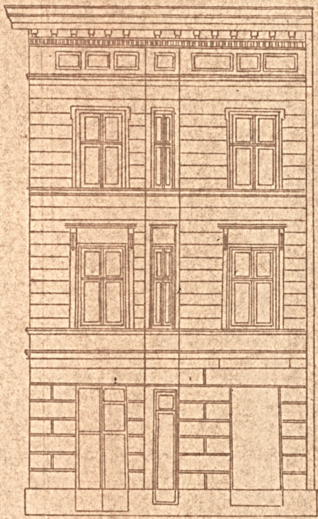

УКР ГИИНТИЗ	Госстрой УССР УКРГИИНТИЗ Львовский филиал			ИГР
	Обмеры памятников архитектуры по ул. Краковской в г. Львове.			
Нач. отдела		Крайнов	Стереофотограмметрические обмеры зданий, сооружений, фрагментов.	Заказ № 946
Гл. специал.		Зинич		декабрь 1982 г.
Нач. партии		Суданов	Фасады домов № 32, 34 по ул. Краковской в г. Львове.	масштаб 1:100
Снимал		Смольняков		Чертеж ИГР-131-11
Чертил		Федышин		

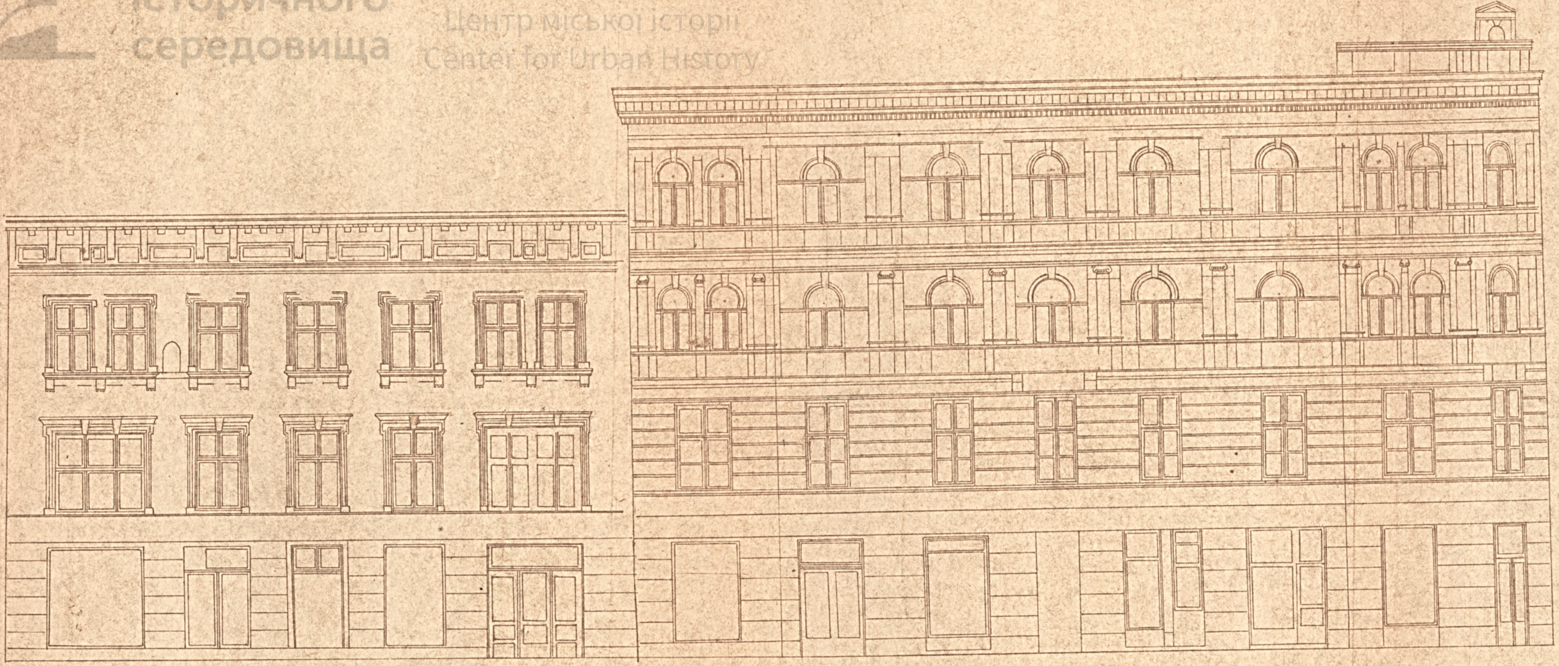

УКР ГИИНТИЗ	Госстрой УССР УКРГИИНТИЗ Львовский филиал Обмеры памятников архитектуры по ул. Краковской в г. Львове			ИГР
Нач. отдела		Крайнов	Стереофотограмметрические обмеры зданий, сооружений, фрагментов	Заказ № 948
Гл. специал.		Зинич		Декабрь 1962 г.
Нач. партии		Судаков	Фасады домов № 26, 28, 30 по ул. Краковской в г. Львове.	Масштаб 1:100
Снимал		Смольницкий		Чертеж ИГР-131-10
Чертил		Федышин		

Правая

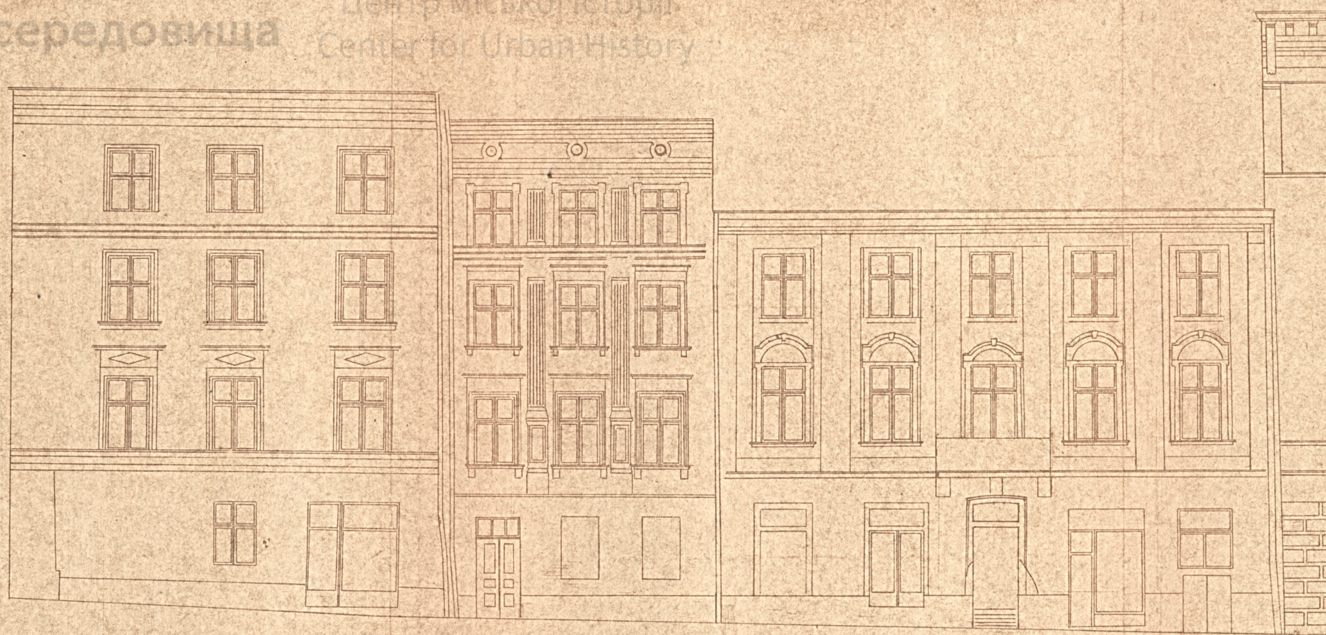

УКР ГИИНТИЗ

ГОССТРОЙ УССР
УКРГИИНТИЗ
Львовский филиал

Обмеры памятников архитектуры по ул. Краковской в г. Львове

ИГР

Нач. отдела		Крайнов
Гл. специал.		Зинич
Нач. партии		Судаков
Снимал		Федишин
Чертил		Смольницкий

Копировала

Стереофотограмметрические обмеры зданий сооружений, фрагментов

Фасады домов № 13, 15, 17, 19 по ул. Краковской в г. Львове.

Заказ № 948
декабрь 1982 г
масштаб 1:100
Чертеж ИГР-131-03

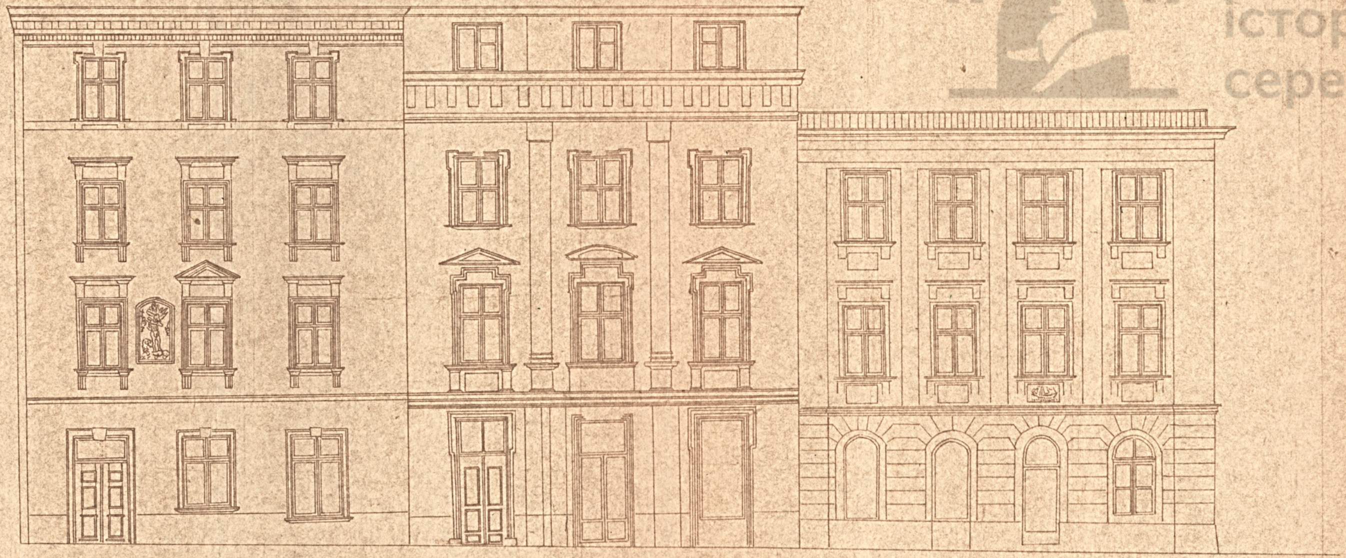

УКР ГИИНТИЗ	ГОССТРОЙ УССР УКРГИИНТИЗ Львовский филиал			ИГР
	Обмеры памятников архитектуры по ул. Краковской в г. Львове			
Нач. отдела		Крайнов	Стереофотограмметрические обмеры зданий, сооружений, фрагментов	Заказ № 948
Гл. специал.		Зинич		декабрь 1982 г.
Нач. партии		Судаков	Фасады домов № 7, 9, 11 по ул. Краковской в г. Львове	масштаб 1:100
Снимал		Федишин		
Чертил		Смольницкий		Чертеж ИГР-131-02

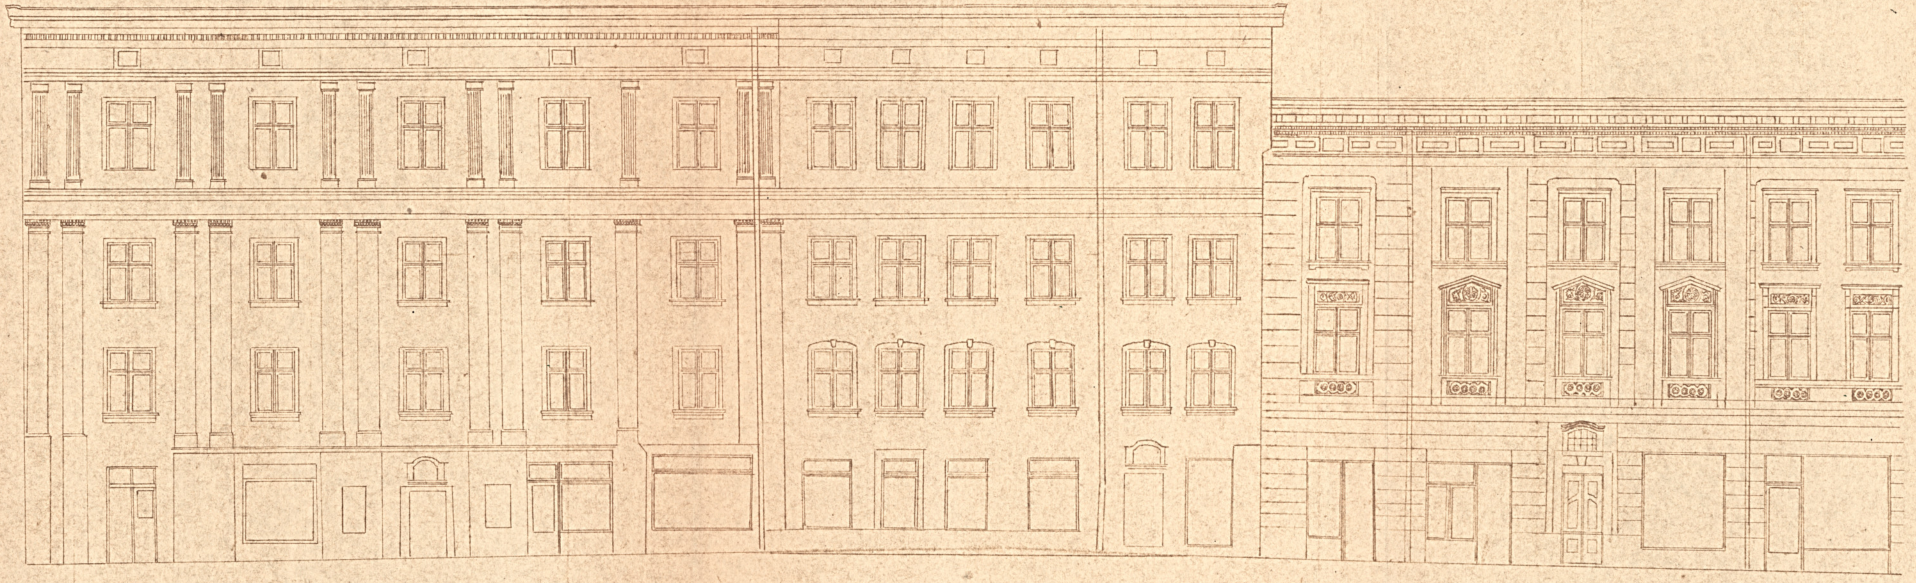

УКР ГИИНТИЗ	Госстрой УССР **УКРГИИНТИЗ** Львовский филиал			ИГР
	Обмеры памятников архитектуры по ул. Краковской в г. Львове			
Нач. отдела		Крайнов	Стереофотограмметрические обмеры зданий, сооружений, фрагментов	Заказ № 948
Гл. специал.		Зинич		декабрь 1982 г.
Нач. партии	Су	Судаков	Фасады домов № 1, 3, 5 по ул. Краковской в г. Львове.	масштаб 1:100
Снимал		Смольницкий		Чертеж ИГР-131-01
Чертил		Федышин		

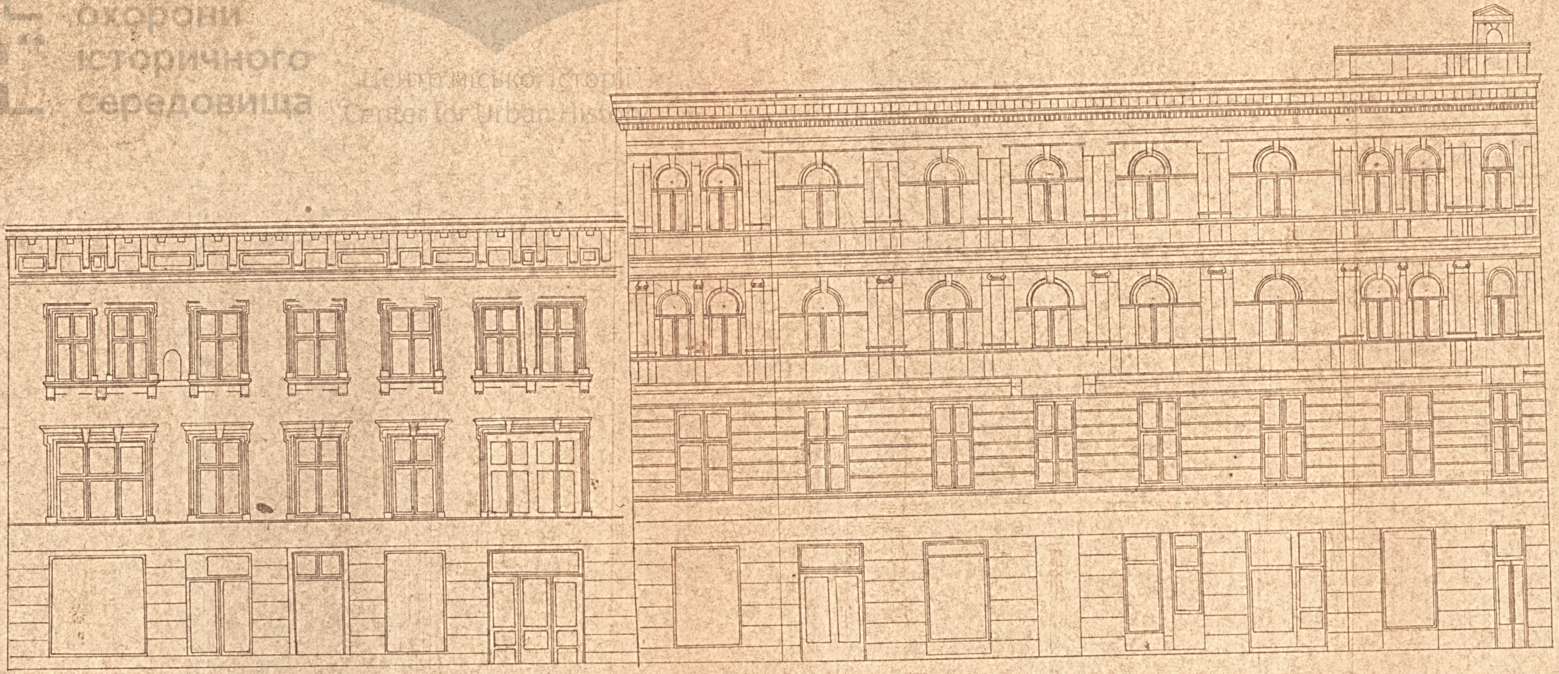

УКР ГИИНТИЗ	ГОССТРОЙ УССР УКРГИИНТИЗ Львовский филиал			ИГР
	Обмеры памятников архитектуры по ул. Краковской в г. Львове.			
Нач. отдела		Крайнов	Стереофотограмметрические обмеры зданий, сооружений, фрагментов	Заказ № 948
Гл. специал.		Зинич		декабрь 1982 г.
Нач. партии		Судаков	Фасады домов № 26, 28, 30 по ул. Краковской в г. Львове.	масштаб 1:100
Снимал		Смольницкий		Чертеж ИГР-131-10
Чертил		Федышик		

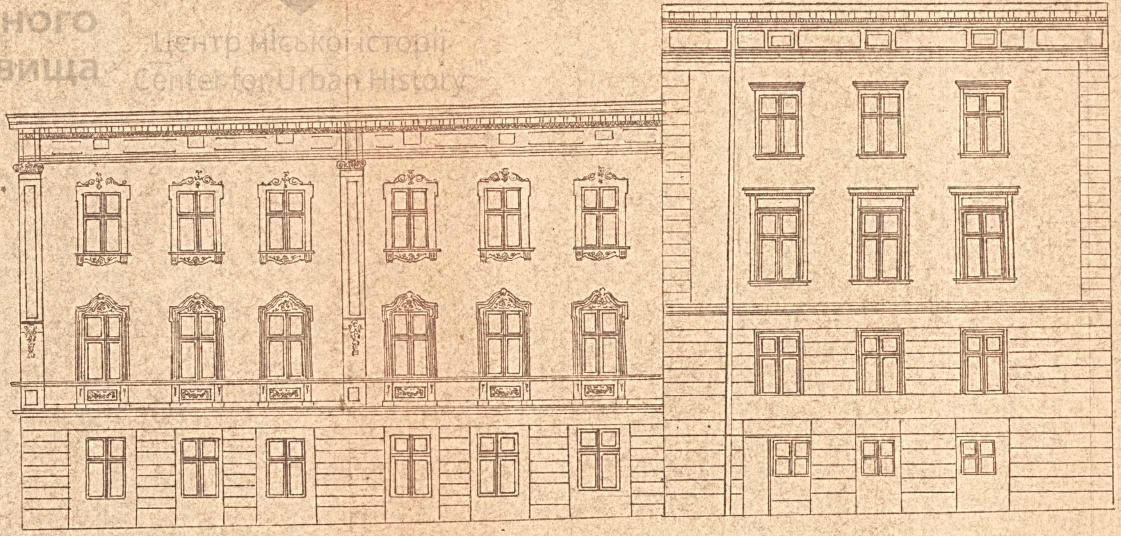

УКР ГИИНТИЗ

ГОССТРОЙ УССР

УКРГИИНТИЗ

Львовский филиал

ИГР

Обмеры памятников архитектуры по ул. Краковской в г. Львове.

Нач. отдела		Крайнов
Гл. специал.		Зинич
Нач. партии		Судаков
Снимал		Федичгин
Чертил		Скольницкий

Стереофотограмметрические обмеры зданий сооружений фрагментов

Фасады домов № 27,29 по ул. Краковской в г. Львове

Заказ №:948

декабрь 1982 г.

масштаб 1:100

Чертеж ИГР-131-06

Управління
охорони
історичного
середовища

Центр міської історії
Center for Urban History

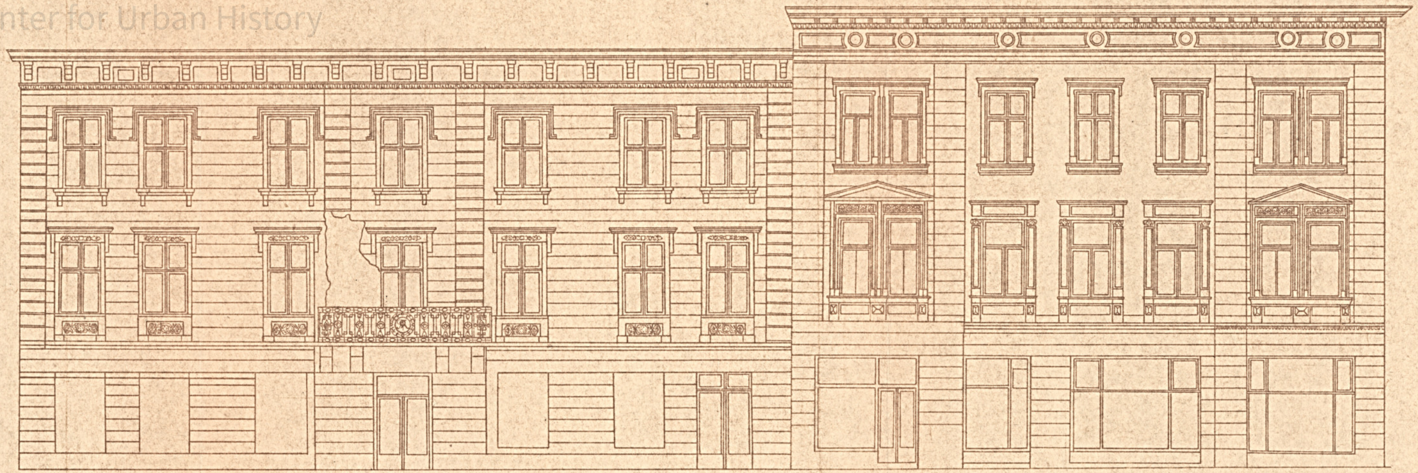

УКР ГИИНТИЗ	ГОССТРОЙ УССР **УКРГИИНТИЗ** Львовский филиал		**ИГР**
	Обмеры памятников архитектуры по ул. Краковской в г. Львове		
Нач. отдела	Крайнов	Стереофотограмметрические обмеры зданий сооружений, фрагментов	Заказ № 948
Гл. специал.	Зинич		декабрь 1982 г.
Нач. партии	Суданов	Фасады домов № 23, 25 по ул. Краковской в г. Львове	масштаб 1:100
Снимал	Федишин		Чертеж ИГР-131-05
Чертил	Смольницкий		

Копировала Свиц

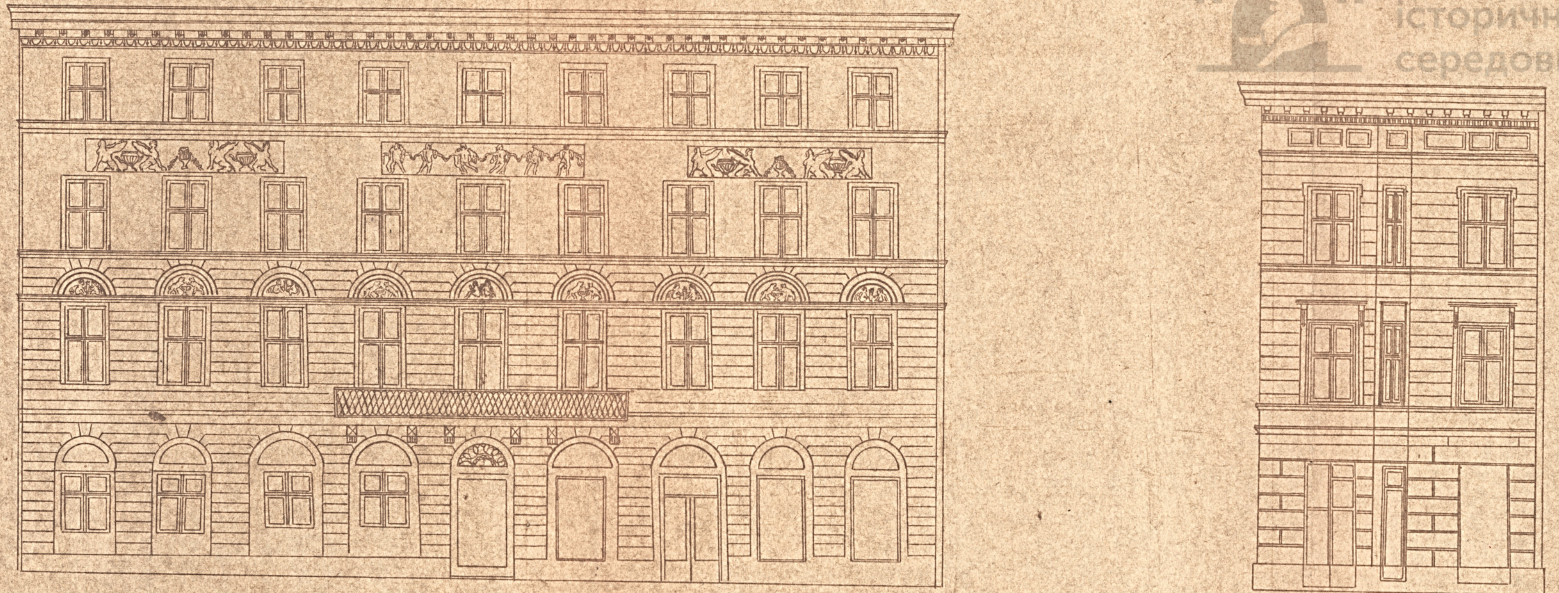

УКР ГИИНТ ИЗ	Госстрой УССР УКРГИИНТИЗ Львовский филиал			ИГР
	Обмеры памятников архитектуры по ул. Краковской в г. Львове			
Нач. отдела		Крайнов	Стереофотограмметрические обмеры зданий, сооружений, фрагментов.	Заказ № 948
Гл. специал.		Зинич		декабрь 1962 г.
Нач. партии		Суданов	Фасады домов № 32, 34 по ул. Краковской в г. Львове.	масштаб 1:100
Снимал		Смольницкий		
Чертил		Федынин		чертеж ИГР-131-11

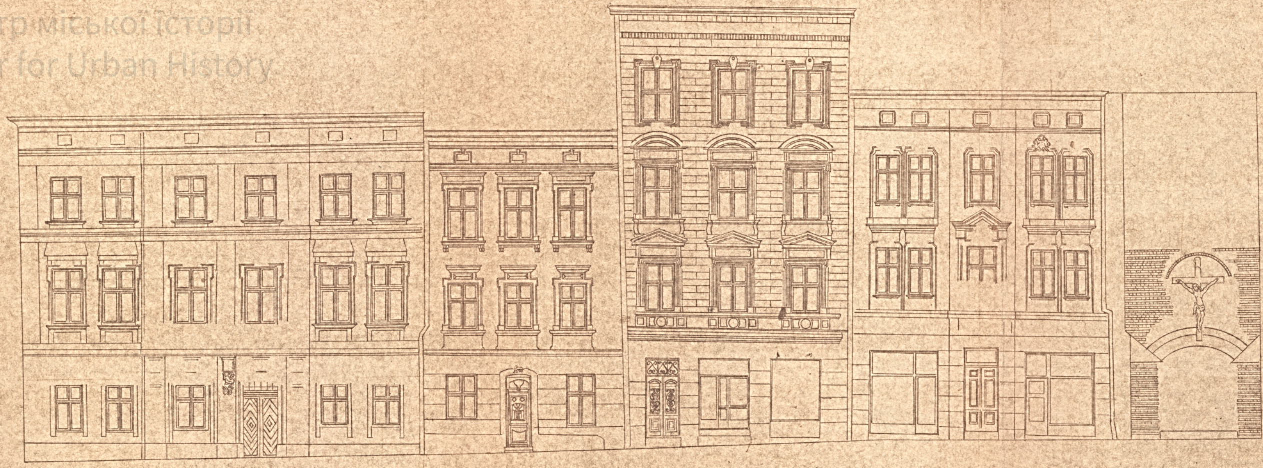

УКР ГИИНТИЗ	ГОССТРОЙ УССР УКРГИИНТИЗ Львовский филиал		ИГР
	Обмеры памятников архитектуры по ул. Краковской в г. Львове		
Нач. отдела	Крайнов	Стереофотограмметрические обмеры зданий сооружений, фрагментов	Заказ № 948
Гл. специал.	Зинич		декабрь 1982 г.
Нач. партии	Судаков	Фасады домов № 18, 20, 22, 24 по ул. Краковской в г. Львове	масштаб 1:100
Снимал	Федишин		
Чертил	Смольницкий		Чертеж ИГР-131-09

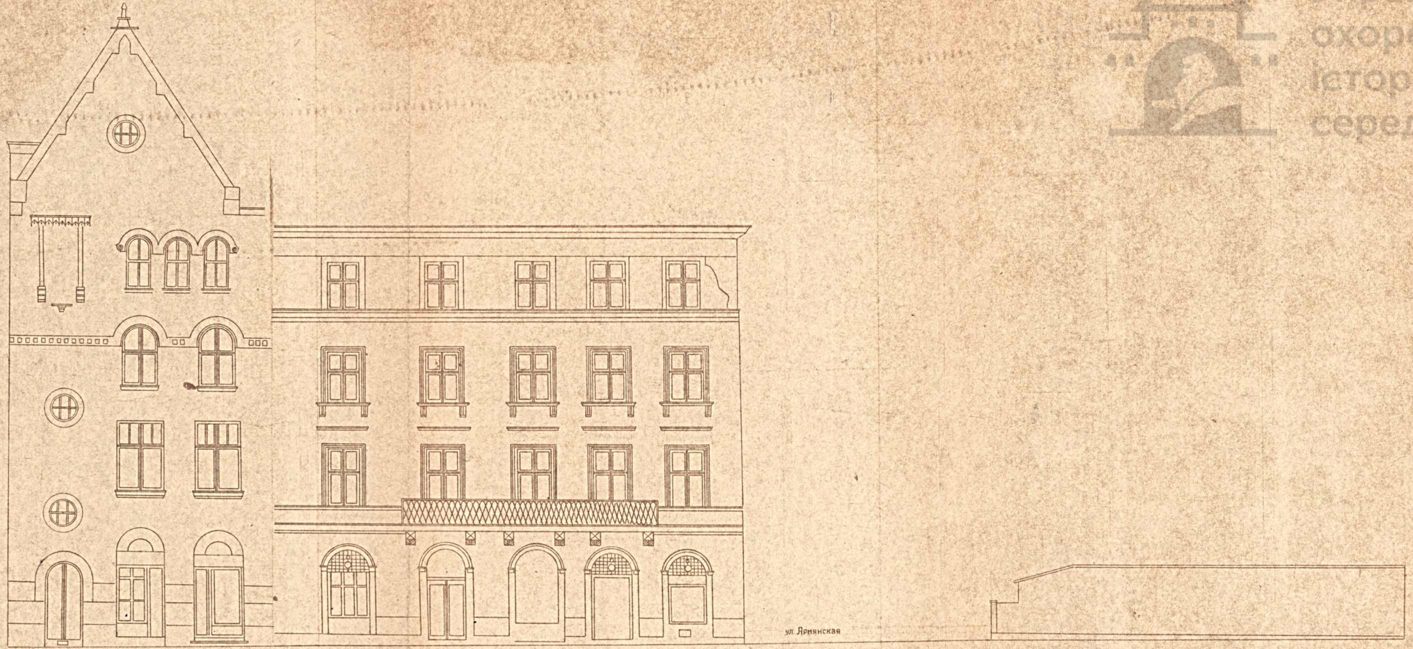

УКР ГИИНТИЗ	ГОССТРОЙ УССР УКРГИИНТИЗ Львовский филиал			ИГР
Обмеры памятников архитектуры по ул. Краковской в г. Львове				
Нач. отдела		Краiнов	Стереофотограмметрические обмеры зданий, сооружений, фрагментов	Заказ №
Гл. специал.		Зинич		декабрь 1962 г
Нач. партии		Судаков	Фасады домов № 14, 16 по ул. Краковской в г. Львове	масштаб 1:100
Снимал		Стольницкий		Чертеж ИГР-131-08
Чертил		Федышин		

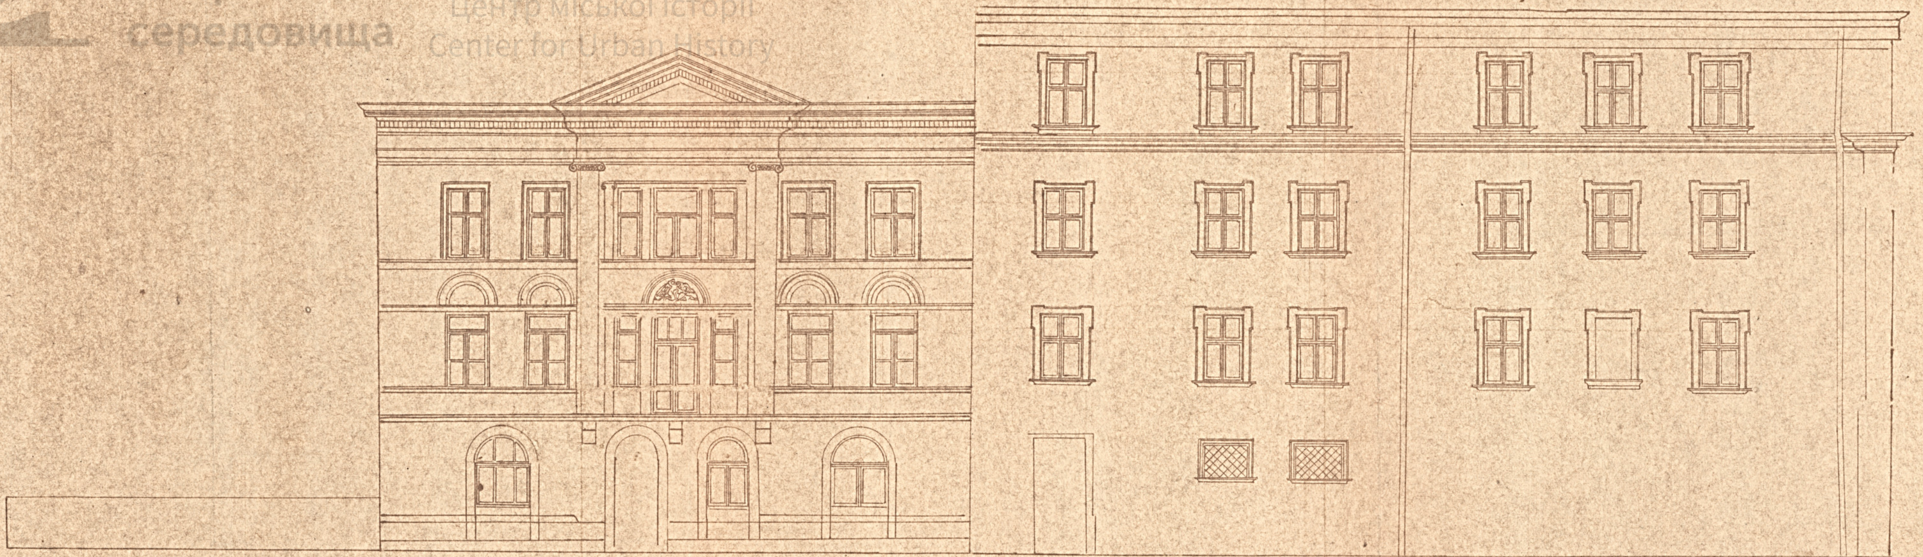

Госстрой УССР
УКР ГИИНТИЗ
УКРГИИНТИЗ
Львовский филиал

ИГР

Обмеры памятников архитектуры по ул. Краковской в г. Львове

Нач. отдела		Крайнов	Стереофотограмметрические обмеры зданий, сооружений, фрагментов.
Гл. специал.		Зинич	
Нач. партии		Судаков	Фасады домов № 2, 4 по ул. Краковской в г. Львове.
Снимал		Стольницкий	
Чертил		Федышин	

Заказ № 948
декабрь 1982 г.
масштаб 1:100
Чертеж ИГР-131-07

Управління
охорони
історичного
середовища

Центр міської історії
Center for Urban History

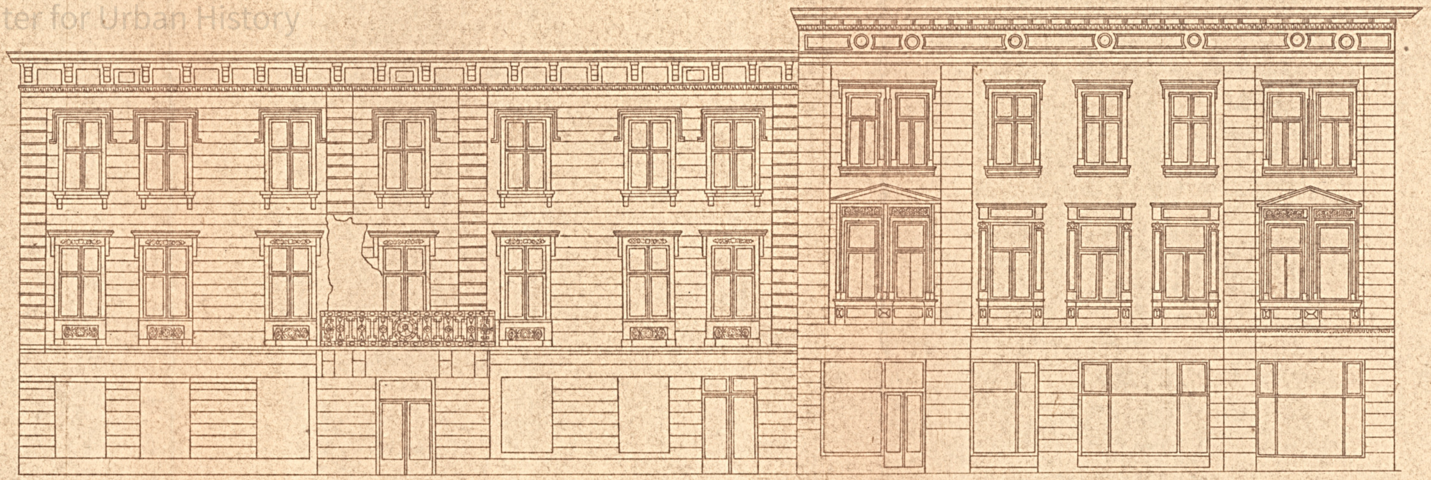

УКР ГИИНТИЗ	ГОССТРОЙ УССР УКРГИИНТИЗ Львовский филиал			ИГР
	Обмеры памятников архитектуры по ул. Краковской в г. Львове			
Нач. отдела		Крайнов	Стереофотограмметрические обмеры зданий сооружений, фрагментов	Заказ № 948
Гл. специал.		Зинич		Декабрь 1982 г.
Нач. партии		Суданов	Фасады домов № 23, 25 по ул. Краковской в г. Львове	масштаб 1:100
Снимал		Федишин		
Чертил		Смольницкий		Чертеж ИГР-131-05

Копировала Свищ

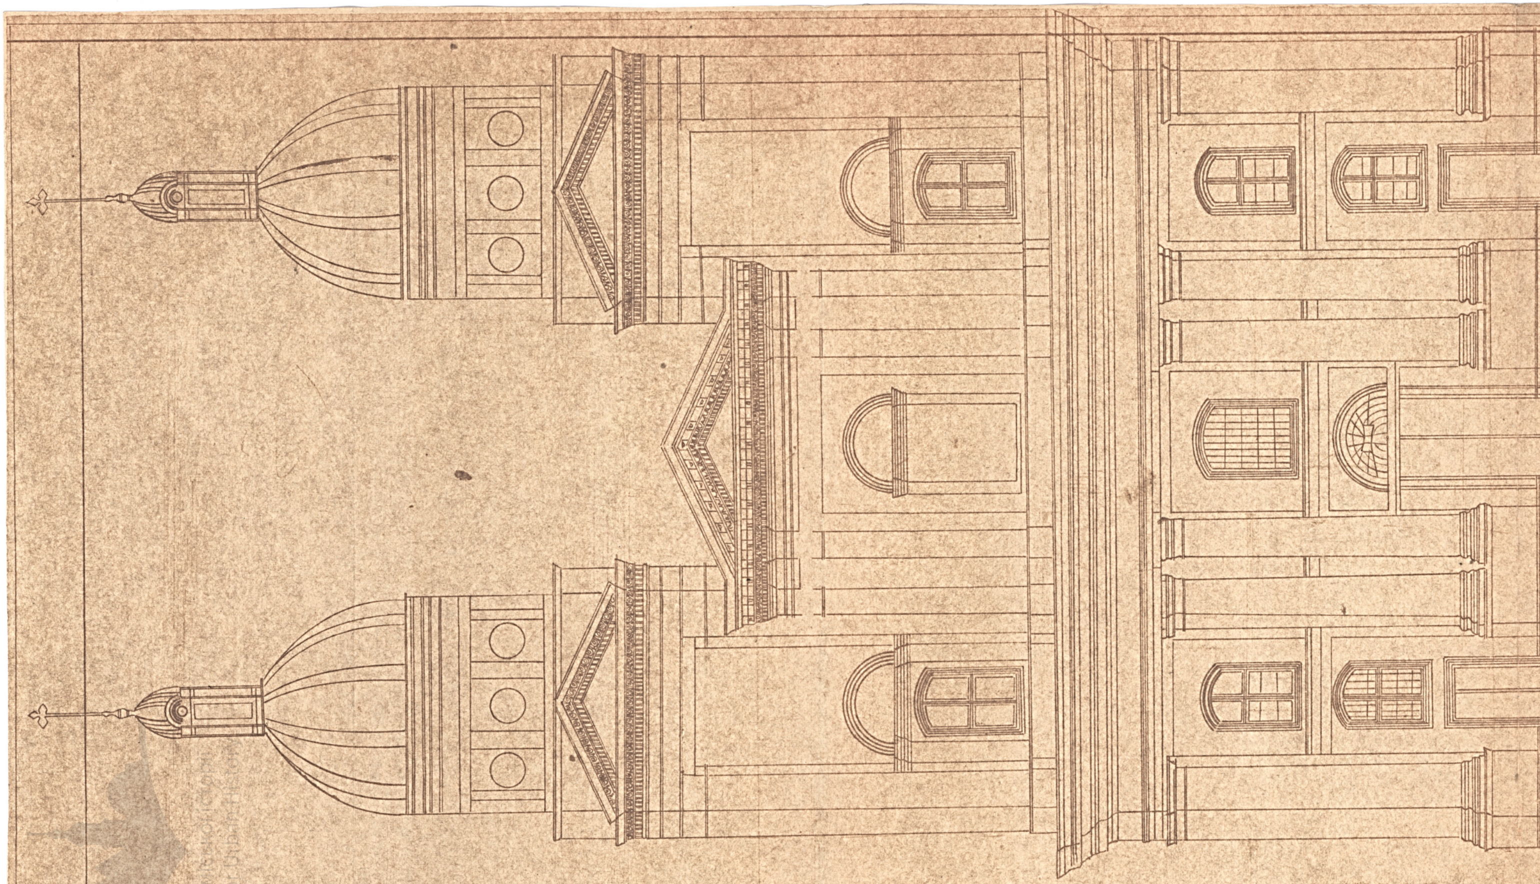

УКР ГИИНТИЗ

ГОССТРОЙ УССР
УКРГИИНТИЗ
Львовский филиал

Обмеры памятников архитектуры по ул. Краковской в г. Львове.

Нач.отдела		Крайнов
Гл. специал.		Зинич
Нач.партии		Судаков
Снимал		Сновьницкий
Чертил		Федышин

Стереофотограмметрические обмеры зданий, сооружений, фрагментов.

Фасады домов № 21 по ул. Краковской в г. Львове.

ИГР

Заказ № 948

декабрь 1982г.

масштаб 1:100

Чертеж ИГР-131-04

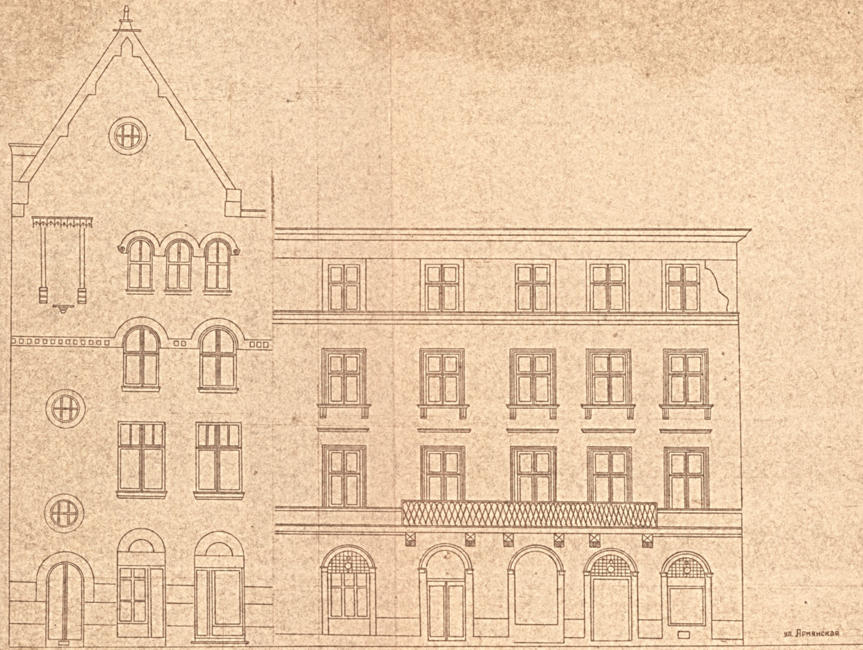

УКР ГИИНТИЗ	ГОССТРОЙ УССР УКРГИИНТИЗ Львовский филиал			ИГР
	Обмеры памятников архитектуры по ул. Краковской в г. Львове			
Нач. отдела		Крайнов	Стереофотограмметрические обмеры зданий, сооружений, фрагментов	Заказ №
Гл. специал.		Зинич		декабрь 1982 г
Нач. партии		Суданов	Фасады домов № 14, 16 по ул. Краковской в г. Львове	масштаб 1:100
Снимал		Смольницкий		Чертеж ИГР-131-08
Чертил		Федишин		

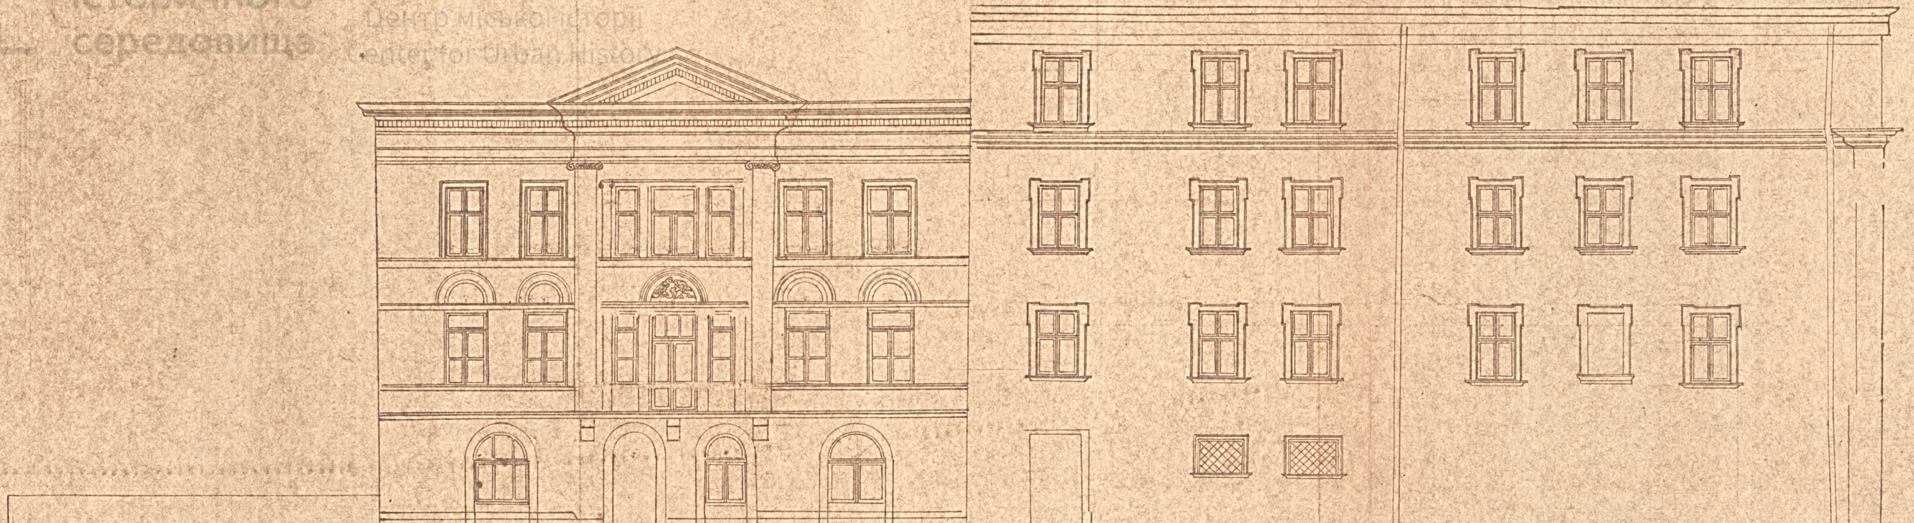

УКР ГИИНТИЗ

ГОССТРОЙ УССР
УКРГИИНТИЗ
Львовский филиал

ИГР

Обмеры памятников архитектуры по ул. Краковской в г. Львове

Нач. отдела	Крайнов
Гл. специал.	Зинич
Нач. партии	Судаков
Снимал	Смольницкий
Чертил	Федышин

Стереофотограмметрические обмеры зданий, сооружений фрагментов.

Фасады домов № 2, 4 по ул. Краковской в г. Львове.

Заказ № 948

декабрь 1982 г.

масштаб 1:100

Чертеж ИГР-131-07

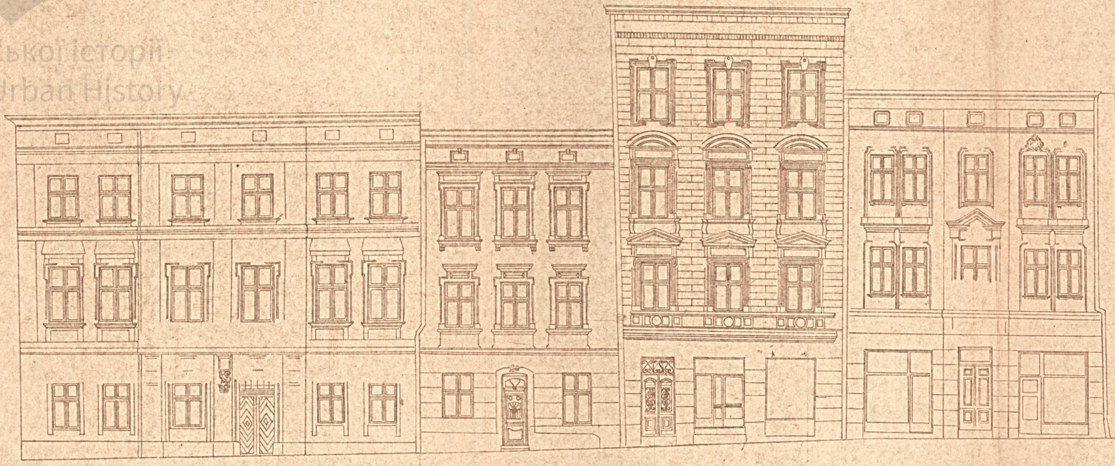

УКР ГИИНТИЗ

ГОССТРОЙ УССР
УКРГИИНТИЗ
Львовский филиал

Обмеры памятников архитектуры по ул. Краковской в г. Львове

ИГР

Нач. отдела	Крайнов
Гл. специал.	Зинич
Нач. партии	Судаков
Снимал	Февишин
Чертил	Смальницкий

Стереофотограмметрические обмеры зданий сооружений, фрагментов

Фасады домов № 18, 20, 22, 24 по ул. Краковской в г. Львове

Заказ № 948
декабрь 1982 г.
масштаб 1:100
Чертеж ИГР-131-09

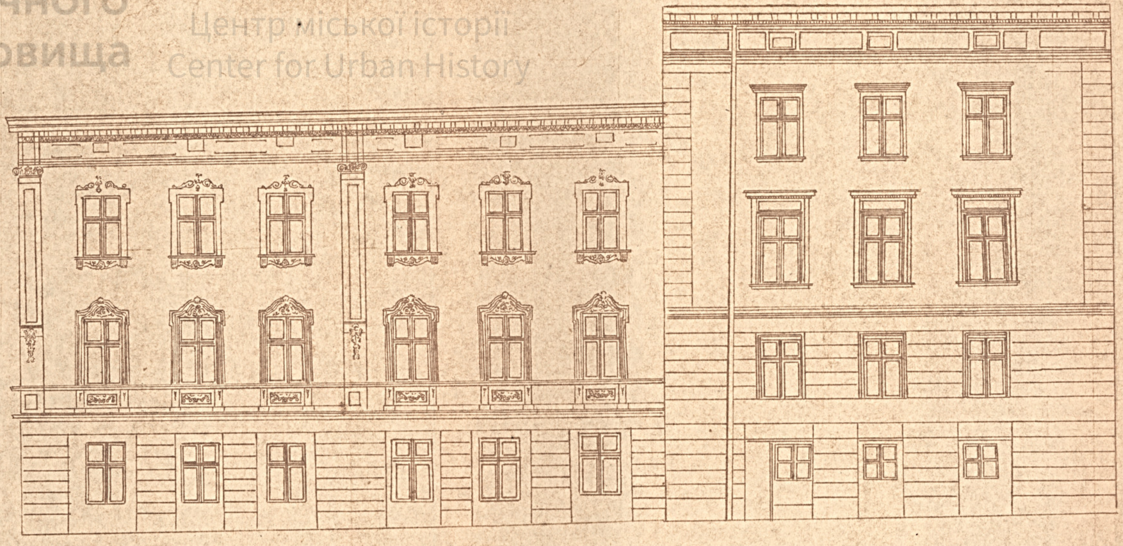

УКР ГИИНТИЗ

ГОССТРОЙ УССР
УКРГИИНТИЗ
Львовский филиал

ИГР

Обмеры памятников архитектуры по ул. Краковской в г. Львове.

Нач. отдела		Крайнов
Гл. специал.		Зинич
Нач. партии		Судаков
Снимал		Федигин
Чертил		Скольницкий

Стереофотограмметрические обмеры зданий сооружений фрагментов

Фасады домов № 27,29 по ул. Краковской в г. Львове

Заказ № 948
декабрь 1982 г.
масштаб 1:100
Чертеж ИГР-131-06

Управління
охорони
історичного
середовища

Центр міської історії
Center for Urban History

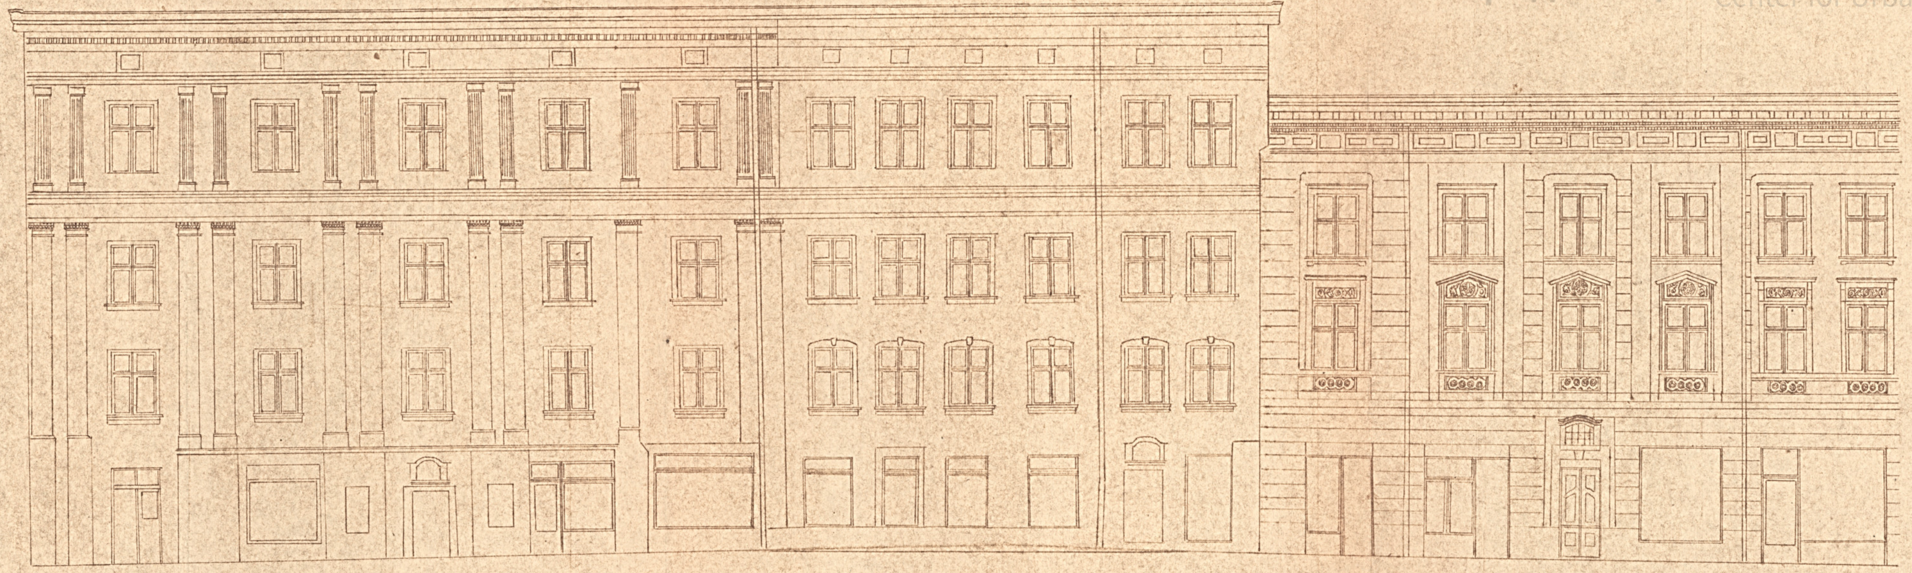

УКР ГИИНТИЗ

ГОССТРОЙ УССР
УКРГИИНТИЗ
Львовский филиал

ИГР

Обмеры памятников архитектуры по ул. Краковской в г. Львове

Нач. отдела		Крайнов
Гл. специал.		Зинич
Нач. партии		Судаков
Снимал		Смольницкий
Чертил		Федишин

Стереофотограмметрические обмеры зданий, сооружений, фрагментов

Фасады домов № 1, 3, 5 по ул. Краковской в г. Львове

Заказ № 948

декабрь 1982 г.

масштаб 1:100

Чертеж ИГР-131-01

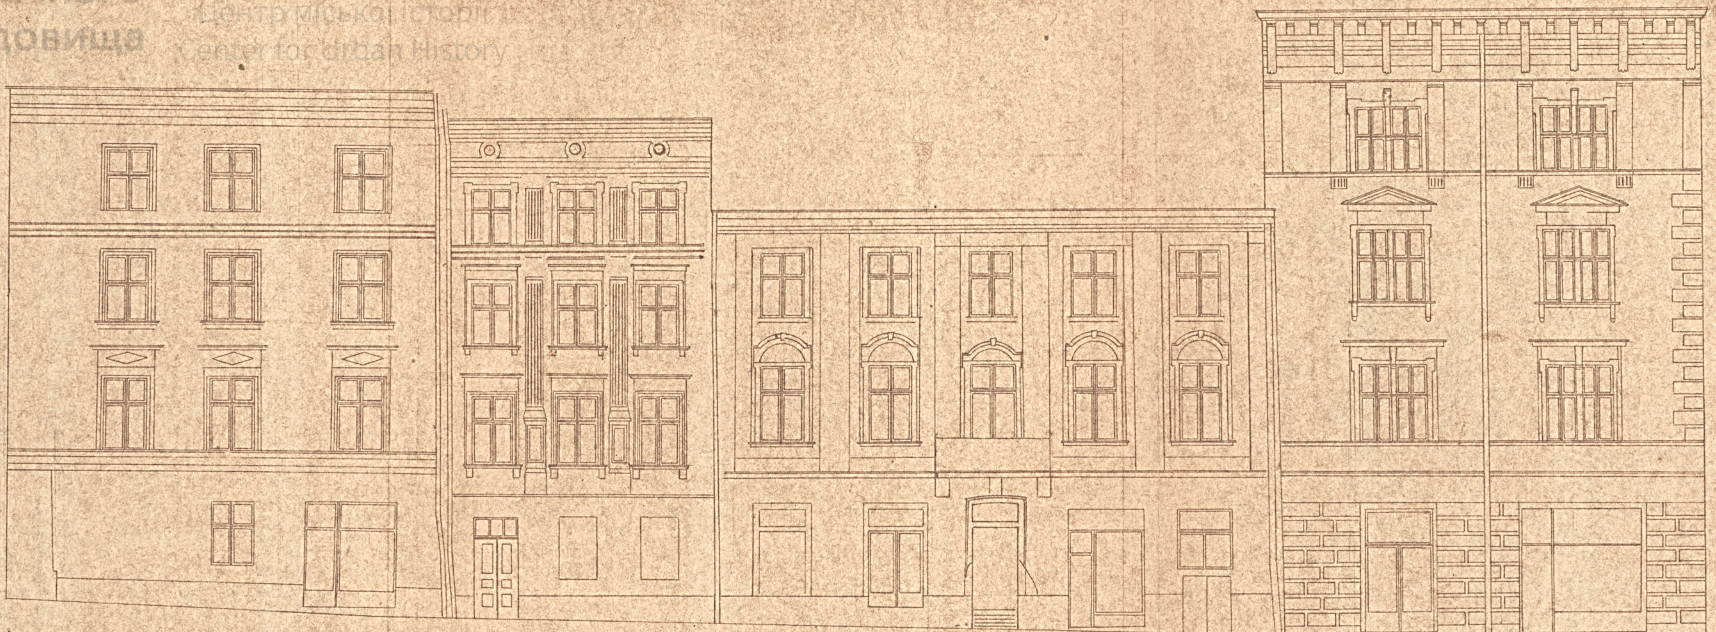

УКР ГИИНТИЗ

ГОССТРОЙ УССР
УКРГИИНТИЗ
ЛЬВОВСКИЙ ФИЛИАЛ

Обмеры памятников архитектуры по ул. Краковской в г. Львове

ИГР

Нач. отдела	Крайнов
Гл. специал.	Зинич
Нач. партии	Судаков
Снимал	Федишин
Чертил	Смольницкий

Копировала

Стереофотограмметрические обмеры зданий сооружений, фрагментов

Фасады домов № 13, 15, 17, 19 по ул. Краковской в г. Львове.

Заказ № 948
декабрь 1982г
масштаб 1:100
Чертеж ИГР-131-03

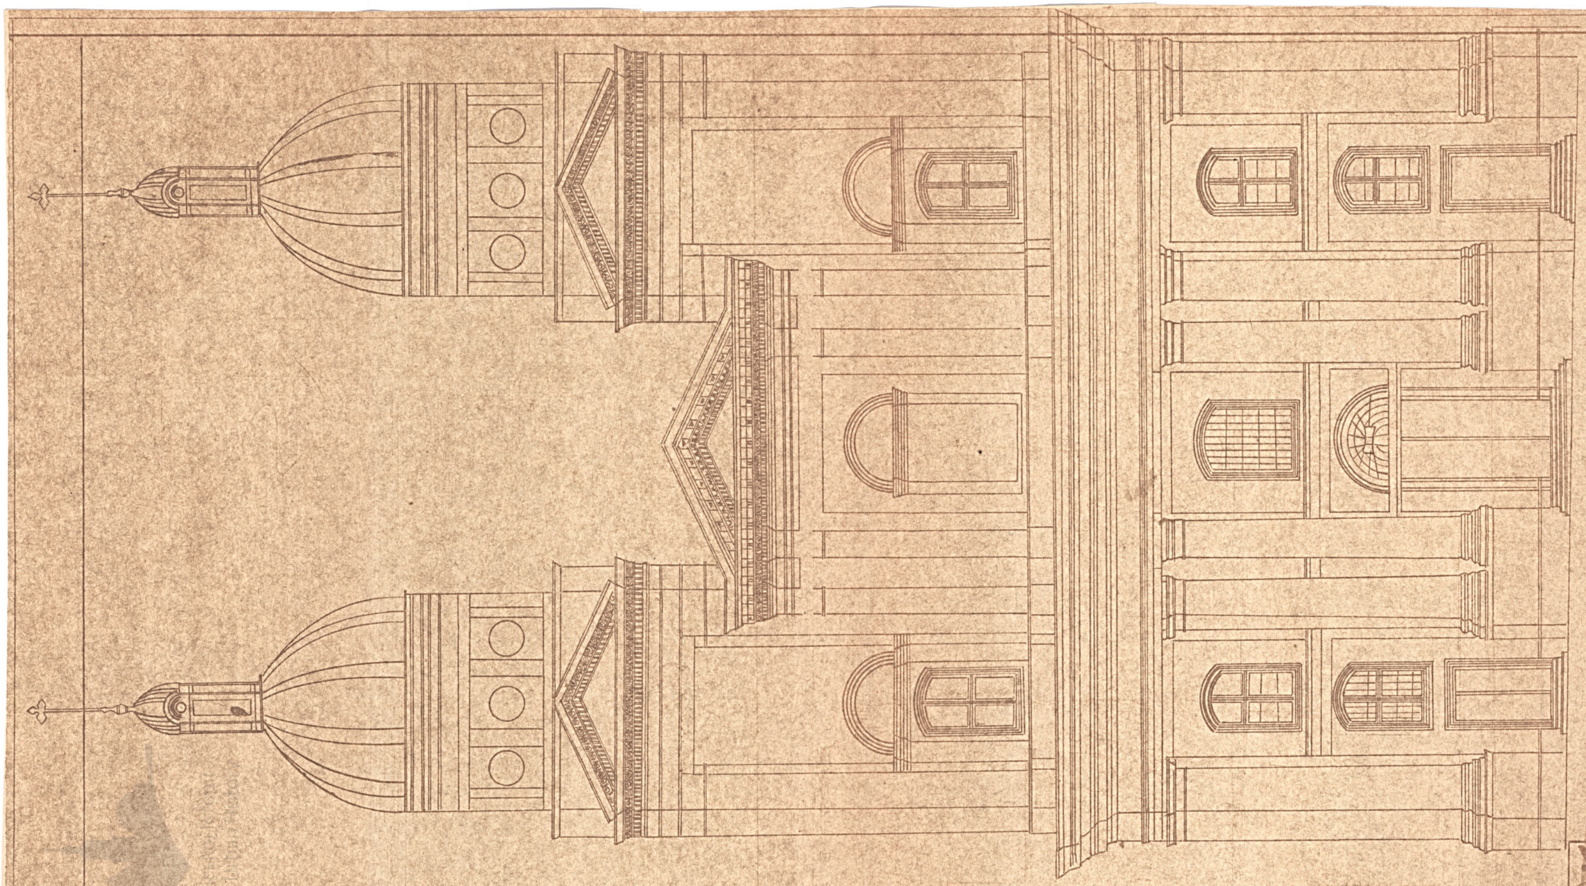

УКР ГИНТИЗ	ГОССТРОЙ УССР УКРГИИНТИЗ Львовский филиал		ИГР
Обмеры памятников архитектуры по ул. Краковской в г. Львове.			
Нач. отдела	Крайнов	Стереофотограмметрические обмеры зданий, сооружений, фрагментов.	Заказ № 948
Гл. специал.	Зинич		декабрь 1962г.
Нач. партии	Суданов	Фасады домов № 21 по ул. Краковской в г. Львове.	масштаб 1:100
Снимал	Смольницкий		Чертеж ИГР-131-04
Чертил	Федышин		