1 Л-193-9
(1252)

ДЕРЖБУД УРСР
УКРАЇНСЬКИЙ СПЕЦІАЛЬНИЙ
НАУКОВО-РЕСТАВРАЦІЙНИЙ
ПРОЕКТНИЙ ІНСТИТУТ
«УКРПРОЕКТРЕСТАВРАЦІЯ»

ЛЬВІВСЬКИЙ
ФІЛІАЛ

Ансамбль вул. Галицької
у м. Львові, буд. №4

Робочі креслення реставрації томІУ кн.І вип.І

Львів 1983 р.

Управління охорони історичного середовища
Центр Міської історії
Center for Urban History

uma.lvivcenter.org

ДЕРЖБУД УРСР - УСНРВУ

УКРАЇНСЬКИЙ СПЕЦІАЛЬНИЙ НАУКОВО-РЕСТАВРАЦІЙНИЙ
ПРОЕКТНИЙ ІНСТИТУТ є "УКРПРОЕКТРЕСТАВРАЦІЯ"

ЛЬВІВСЬКИЙ ФІЛІАЛ

Ансамбль вул.Галицької в м.Львові
Буд. №4
Робочі креслення реставрації

Том ІУ Книга І
Випуск І
Шифр 87- 152

Управління охорони історичного середовища
Центр міської історії
Center for Urban History

Директор філіалу І.Р.Могитич
Головний архітектор І.М.Ковалишин
Нач. майстерні № 2 Б.З.Соболевський
Гол.архіт. проектів О.Б.Ярема

м.Львів - 1988р.

uma.lvivcenter.org

Замовник: Львівське міськжитлоуправління

Стадія : Робочі креслення реставрації

Авторський колектив та відповідальні виконавці

Прізвище, ім"я, по-батькові	Посада	Ступінь участі в розробці
Алінаускене Л.Л.	вед.арх.	виконавець
Цапко М.Р.	ст. архіт.	-"-
Курдидик О.	архіт.	при участі

Управління охорони історичного середовища
Центр міської історії
Center for Urban History

Головний архіт.проектів О.Б.Ярема

Нормоконтроль В.М.Габалевич

uma.lvivcenter.org

Склад документації по договору № 87- 152 від 15.07.1987р.
по пам"ятці архітектури буд. по вул.Галицькій у м.Львові

Том І		Попередні роботи
Том ІІ		Комплексні наукові обстеження
	Книга І	Архітектурно-археол. обміри
	Книга 3	Натурні обстеження
	Книга 4	Інженерні обстеження
Том ІІІ	Книга І	Ескізний проект реставрації
Том ІУ	Книга І	Робочі креслення
	Книга 7	Кошторис

Управління охорони історичного середовища
Центр міської історії Center for Urban History

uma.lvivcenter.org


ф СКЛАД ТОМУ

Робочі креслення арк. 0 - 5

Управління охорони історичного середовища
Центр міської історії Center for Urban History

uma.lvivcenter.org

СИТУАЦІЙНА СХЕМА М 1:1000

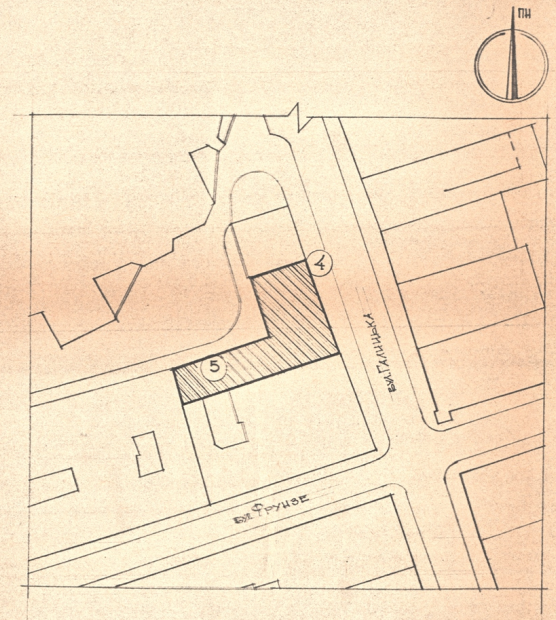

ЗАГАЛЬНІ ВКАЗІВКИ

1. Даний проект розроблений на основі досліджень виконаних у 1988р. та ескізного проекту розробленого в 1988р.
2. Проектом ремонтно-реставраційних робіт передбачається відтворення історичних прорізів, виготовлення нових віконних та дверних заповнень, відтворення елементів зовнішнього декору.
3. За відносну відмітку ±0.000 прийнято рівень чистої підлоги 1-го поверху.
4. Для зручності читання креслень маркування віконних та дверних прорізів прийняте для всіх етапів проектування.

Проект розроблено згідно з діючими нормами і правилами в тому числі по вибухо і пожежній безпеці.

ГАП Яремин О.Б.

УМОВНІ ПОЗНАЧЕННЯ:

- Закладка / докладка / перелою
- Відтворення в/к елементів
- Розбірка / пробивка / отворів
- Об'єкти розглянуті в даному проекті

МАРКУВАННЯ ЕЛЕМЕНТІВ:

Б – брами
В – віконні заповнення
Д – дверні заповнення
Р – решітка

ЦЕГЛЯНА КЛАДКА:

1. Вся необхідна цегляна кладка / докладка виконується з цегли М100 на вапняно-піщаному розчині М 50
2. На прорізах виконуються нові похилі цегляні перемички під кружало.
3. При кладці відкосів закласти дерев'яні корки для кріплення столярних виробів

ШТУКАТУРНІ РОБОТИ.

1. Для підштукатурювання та виготовлення обрамлень використовується розчин за складом: цемент-1ч, вапно-0,6, пісок-3.
2. Цоколь ремонтується білим каменем на повищину 80см. Білий камінь ремонтується епоксидною мастикою.

ЗАХИСТ ДЕРЕВИНИ

1. Столярка грунтується оліфою.
2. Дрібні дефекти зашпаклювати.
3. Поверхування входових дверей: прооліфити, покрити лаком ПФ-184 з добавкою воскової мастики. Співвідношення лаку до скіпідару як 2:1. Лакування провести в 2 рази.

ВІДОМІСТЬ КРЕСЛЕНЬ

Аркуш	Перелік креслень	Примітки
0	Заголовний аркуш	А-2
1	Фасад будинку по вул. Галицькій	А-2
2.	Двері Д-1	А-1
3.	Деталі дверей	А-2
4.	Вікно В-1	А-2
5	Ручка Р-1	А-2

ВІДОМІСТЬ ОСНОВНИХ КОМПЛЕКТІВ

Позначення	Найменування	Примітки
П	Попередні роботи	
НИ	Наукові обстеження	
ЕП	Ескізний проект реставрації	
РК	Робочі креслення	

ПЕРЕЛІК ДОКУМЕНТІВ НА ЯКІ Є ПОСИЛАННЯ

Позначення	Найменування	Примітки
ГОСТ 103-57 *	Листова сталь	
ГОСТ 2590-71	Сперхнева сталь	

ВІДОМІСТЬ СПЕЦИФІКАЦІЇ

Аркуш	Назва	Примітки
5	Специфікація деревини для Д-1	

Управління охорони історичного середовища
Центр міської історії Center for Urban History

Начальник	Соболевський	
ГАП	Яремин	
Кер. гр.	Габалевич	
Вед. ар.	Лінаускене	
Креслив	Кураєдик	
Перевірив	Габалевич	

87-152 АС IV-01-01

Ансамбль вул. Галицької у м. Львові

Будинок №4

Заголовний аркуш

Стадія	Аркуш	Аркушів
РК	0	5


Держбуд УРСР Львівський філіал інституту Укрпроектреставрація

Формат А-2

Інв. № оригін. | Підпис і дата | Зам. інв. №


uma.lvivcenter.org

Управління охорони історичного середовища
Центр міської історії
Center for Urban History

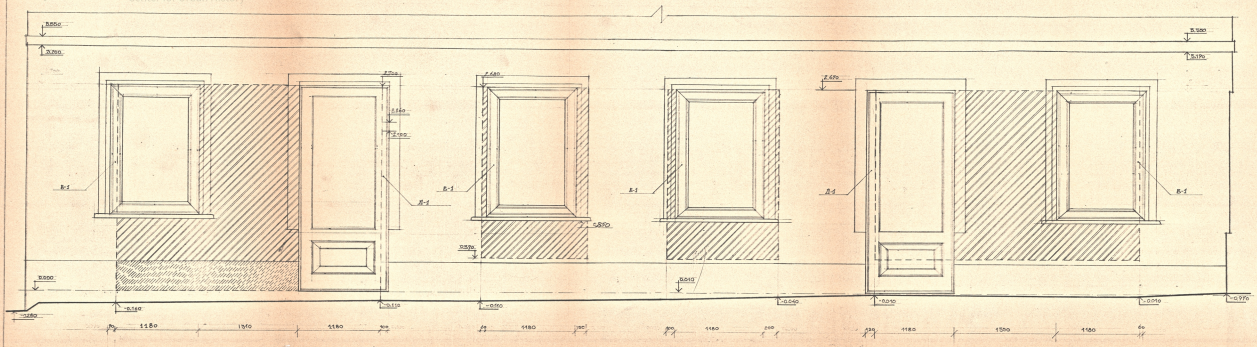

		ВГ-192 АР-І 01-01	
ГАП	ЛИСЕНКО	ЛИСТ	АРКУШІВ
КЕРІВНИК	ЛИСЕНКО	Р	1
ВІДДІЛ ІНЖЕНЕРНИХ МЕРЕЖ			
ОРГАНІЗАЦІЯ ПРОЕКТУ		ЛИСТІВНИЦЬКИЙ ТА М. ЛЬВІВ	
ПОВНА НАЗВА ОРГАНІЗАЦІЇ			
		ЗАВДАННЯ №4	
		ФАСАД ВЕРШИНА №4 ПО ВУЛ. ГАЛИЦЬКІЙ	
		ГОЛОВНИЙ ЦЕНТР ЛЬВІВСЬКОЇ ОБЛ. ІСТ. ЗАКОНОДАВСТВА	

uma.lvivcenter.org

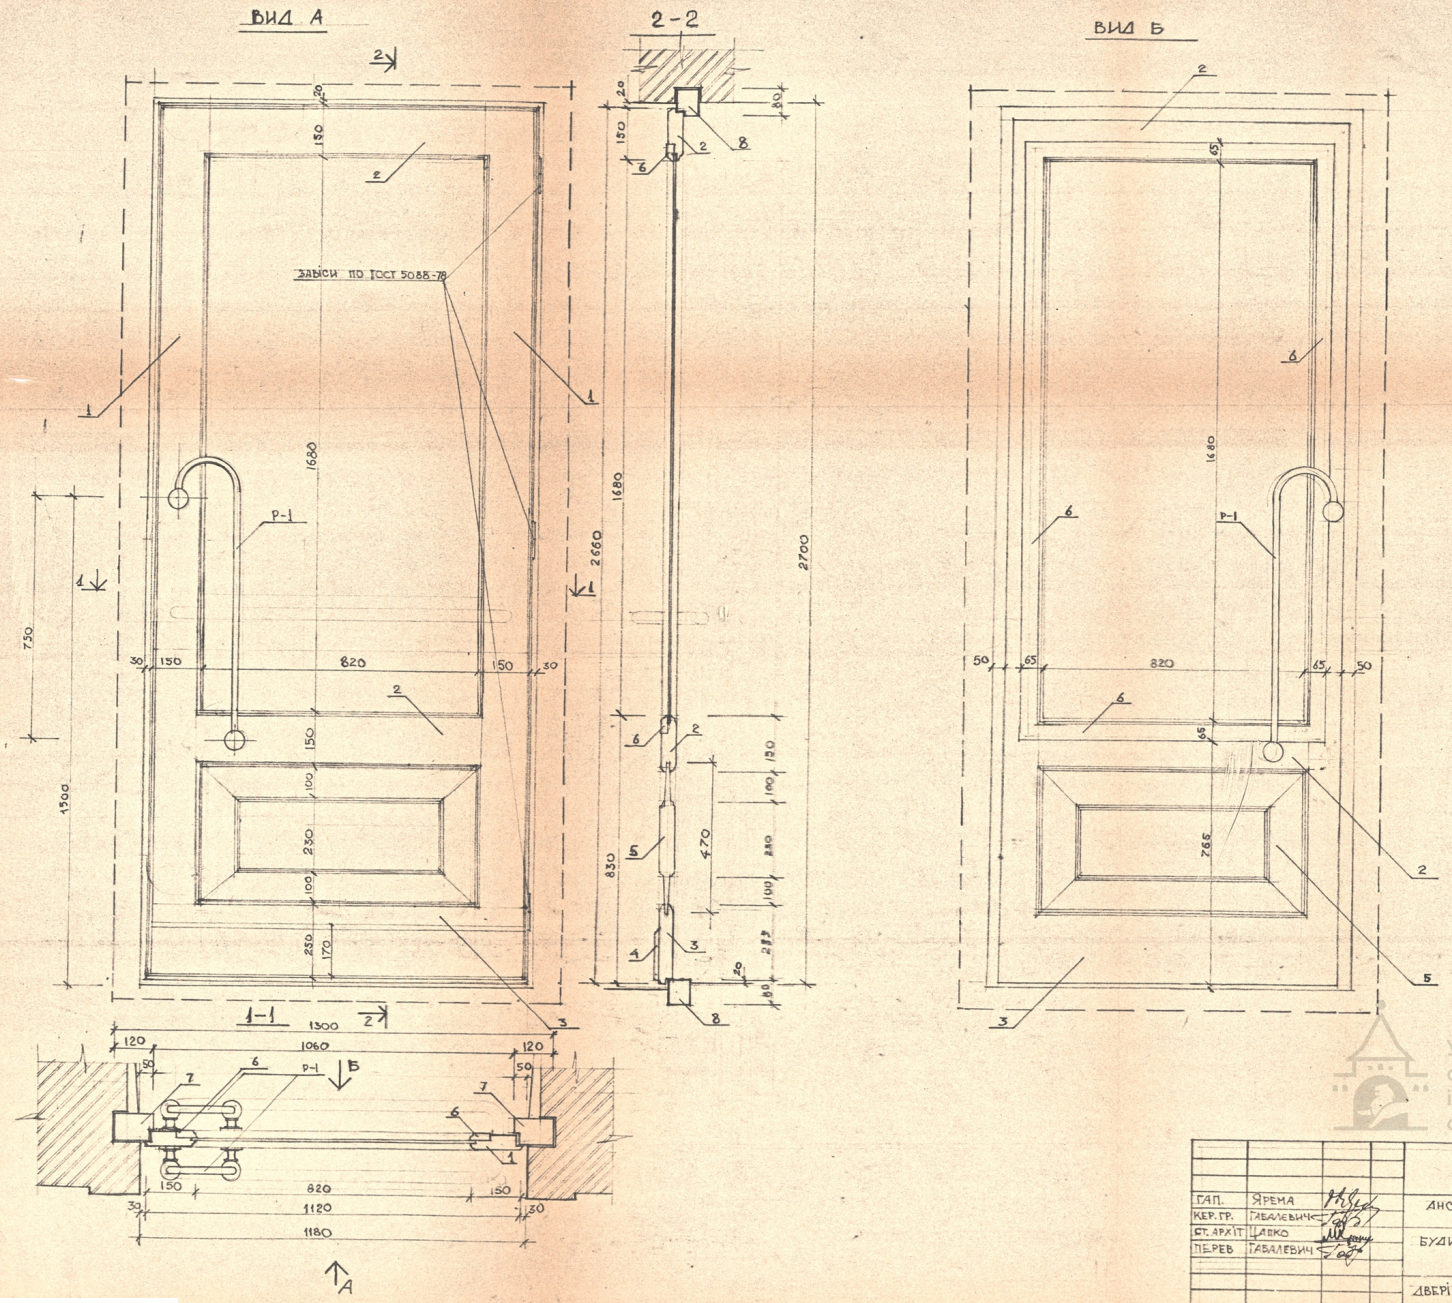

ГАП.	Ярема		87-152 ФС IV-01-01
КЕР.ГР.	Габалевич		АНСАМБЛЬ ВУЛ. ГАЛИЦЬКОЇ У ЛЬВОВІ
СТ. АРХІТ	Цавко		БУДИНОК N4
ПЕРЕВ	Габалевич		ДВЕРІ Д-1

СТАДІЯ	АРКУШ	АРКУШІВ
Р	2	

ДЕРЖБУД УРСР УКРПРОЕКТРЕСТАВРАЦІЯ ЛЬВІВСЬКИЙ ФІЛІАЛ


ФОРМАТ А-2

ІНВ. N ОРИГ | ПІДП. І ДАТА | ВЗАМ. ІНВ. N

Управління охорони історичного середовища
Центр міської історії Center for Urban History
uma.lvivcenter.org

СПЕЦИФІКАЦІЯ ДЕРЕВИНИ ДЛЯ Д-1

МАРКА	НАЗВА МАРКИ	ПЕРЕРІЗ ММ	ПЕРЕРІЗ ММ	ДОВЖ.	К-СТЬ	ОБ'ЄМ
1	ДОШКА	150	50	2660	2	0,04
2	—//—	150	50	1120	2	0.02
3	—//—	250	50	1120	1	0,02
4	—//—	150	10	1120	1	0.01
5	—//— /КЛЕЄНА/	570	50	960	1	0,01
6	РЕЙКА	65	25	5520	—	0.01
7	БРУС	120	70	2800	2	0,04
8	БРУС	70	70	1360	2	0,02
9						

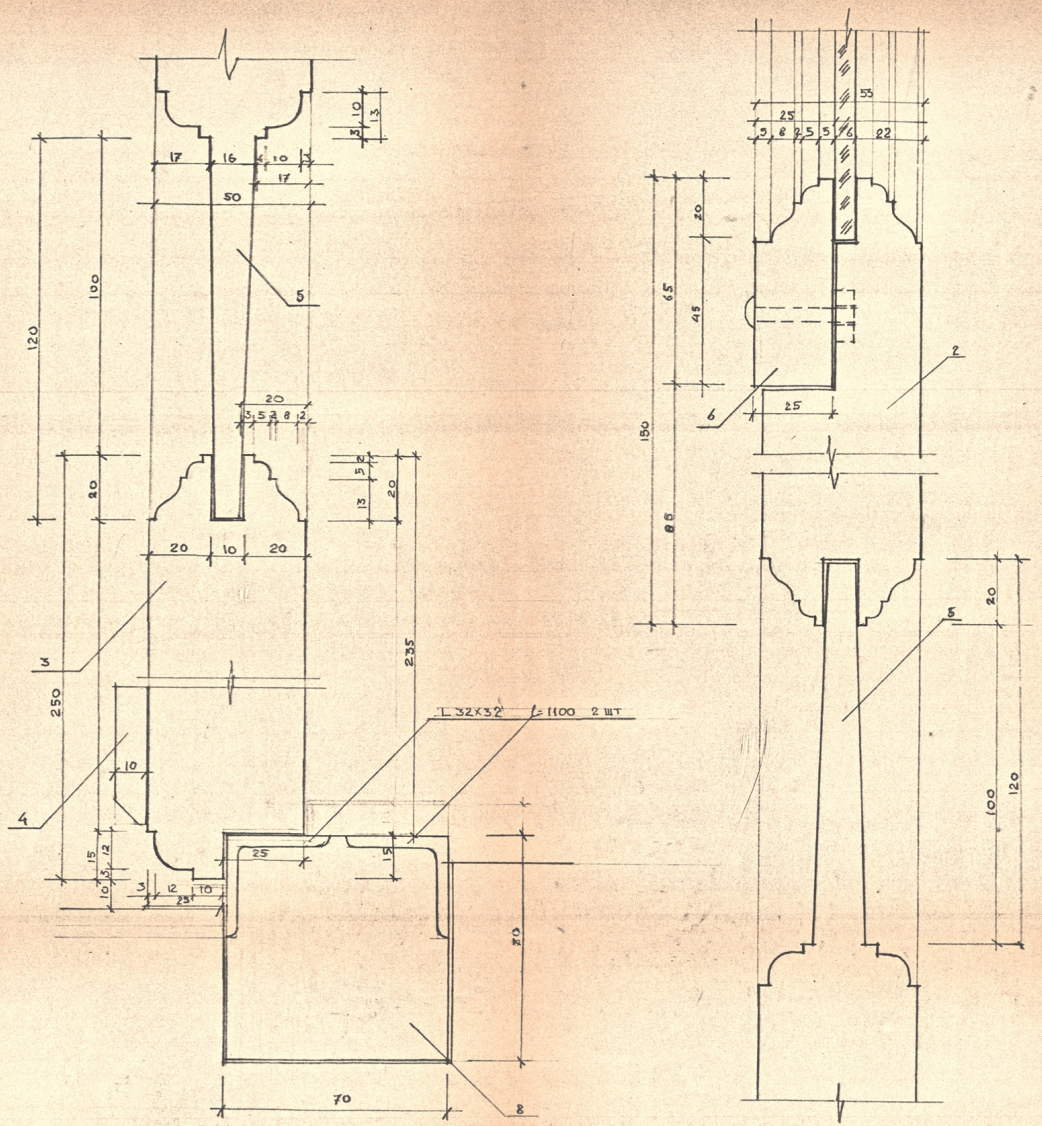

ГАП	ЯРЕМА	
КЕР.ГР.	ГАБАЛЕВИЧ	
ВЕД.АРХ.	АЛІНАУСКЕНЕ	
СТ.АРХ.	ЦАПКО	
ПЕРЕВ.	ГАБАЛЕВИЧ	

87-152 АС IV-01-01

ДНСАМБЛЬ ВУЛ. ГАЛИЦЬКОЇ У ЛЬВОВІ

БУДИНОК N4

ДВЕРІ Д-1


СТАДІЯ	АРКУШ	АРКУШІВ
Р	3	

ДЕРЖБУД УРСР УКРПРОЕКТРЕСТАВРАЦІЯ ЛЬВІВСЬКИЙ ФІЛІАЛ


ФОРМАТ А-2


ІНВ.N ОРИГ	ПІДПИС І ДАТА	ВЗАМ.ІНВ.N

Управління охорони історичного середовища
Центр міської історії Center for Urban History
uma.lvivcenter.org

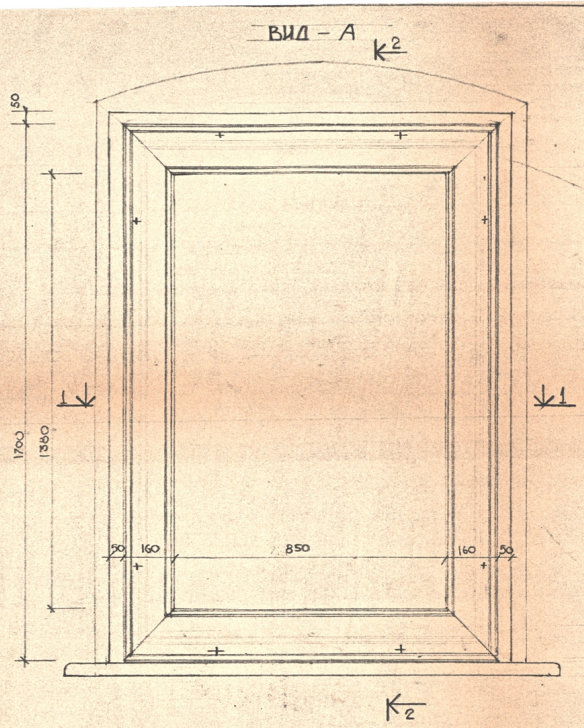



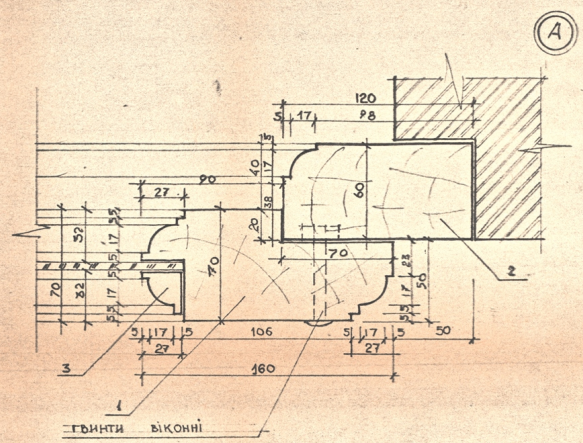

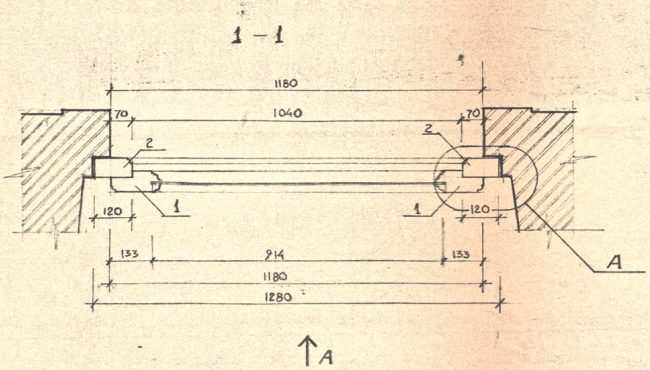

СПЕЦИФІКАЦІЯ ДЕРЕВИНИ ДЛЯ В-1

МАРКА	НАЗВА МАРКИ	СІЧЕННЯ мм	СІЧЕННЯ мм	ДОВЖ.	К-СТЬ	ОБ'ЄМ
1	ДОШКА	160	70	4.550	—	0,048
2	— // —	120	60	5860	—	0,042
3	ШТАПІК	27	27	4460	—	0,001
4	НАЩІЛЬНИК	35	40	1450	—	0.001

Управління охорони історичного середовища
Центр міської історії
Center for Urban History

ГАП	Ярема		
КЕР-ГР	Забалевич		
СТ. АРХ.	Цапко		
ПЕРЕВ.	Забалевич		

87-152 ПС IV-01-01

АНСАМБЛЬ ВУЛ. ГАЛИЦЬКОЇ У ЛЬВОВІ

БУДИНОК N 4

ВІКНО В-1


СТАДІЯ	АРКУШ	АРКУШІВ
Р	4	

ДЕРЖБУД УРСР УКРПРОЕКТРЕСТАВРАЦІЯ ЛЬВІВСЬКИЙ ФІЛІАЛ


ФОРМАТ А-2

ІНВ. N ОРИГ. | ПІДПИС І ДАТА | ВЗАМ. ІНВ. N


uma.lvivcenter.org

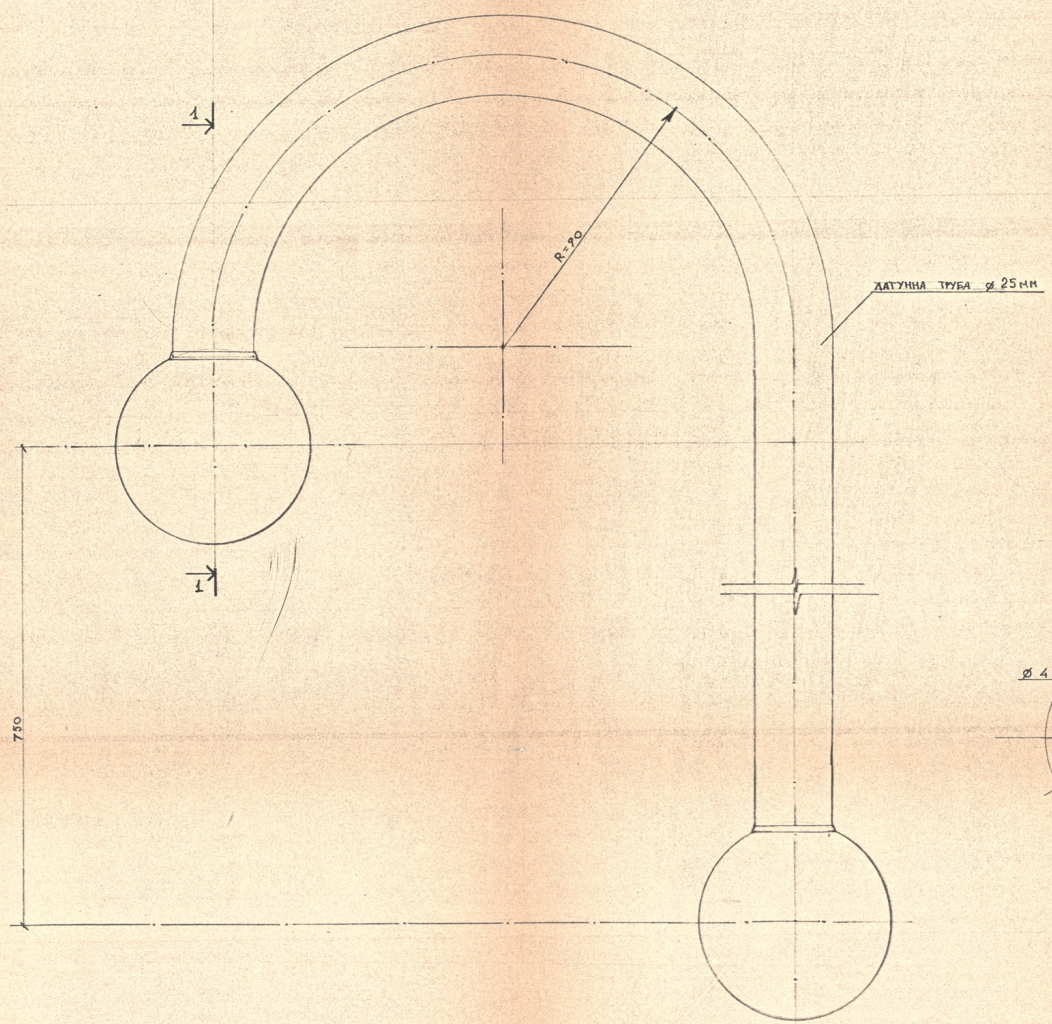

1 - 1

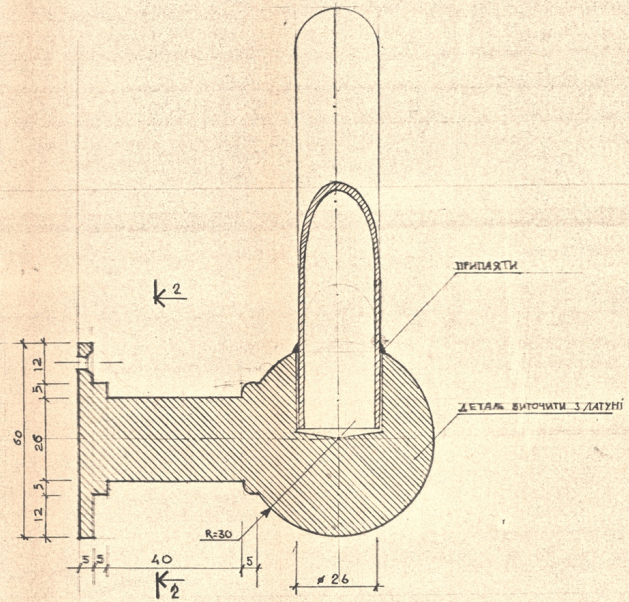

2 – 2

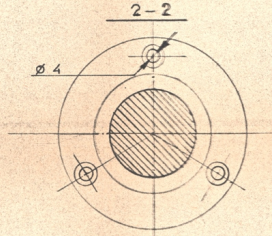

Управління охорони історичного середовища
Центр міської історії
Center for Urban History

ГАП	Ярема		87-152 АС IV-01-01
КЕР. ГР.	Табалевич		АНСАМБЛЬ ВУЛ. ГАЛИЦЬКОЇ У ЛЬВОВІ
ВЕД. АРХ.	Дячаускене		БУДИНОК
СТ. АРХІТ.	Цапко		СТАДІЯ: Р; АРКУШ: 5; АРКУШІВ:
ПЕРЕВІР.	Габалевич		ДВЕРІ Д-1; РУЧКА Р-1
			ДЕРЖБУД УРСР УКРПРОЕКТРЕСТАВРАЦІЯ ЛЬВІВСЬКИЙ ФІЛІАЛ

Інв. № оригін. | Підпис і дата | Взам. інв. №

uma.lvivcenter.org