2

Л-193-11

(1254)

ДЕРЖБУД УРСР
УКРАЇНСЬКИЙ СПЕЦІАЛЬНИЙ
НАУКОВО-РЕСТАВРАЦІЙНИЙ
ПРОЕКТНИЙ ІНСТИТУТ
«УКРПРОЕКТРЕСТАВРАЦІЯ»

ЛЬВІВСЬКИЙ
ФІЛІАЛ

Ансамбль вул.Галицької
у м.Львові буд. № 8
Робочі креслення реставрації том.ІУ кн.І вип.2

м.Львів 1988 р.

Управління
охорони
історичного
середовища

Центр міської історії
Center for Urban History

ДЕРЖБУД УРСР - УСНРВУ

УКРАЇНСЬКИЙ СПЕЦІАЛЬНИЙ НАУКОВО-РЕСТАВРАЦІЙНИЙ
ПРОЕКТНИЙ ІНСТИТУТ "УКРПРОЕКТРЕСТАВРАЦІЯ"

ЛЬВІВСЬКИЙ ФІЛІАЛ

Ансамбль вул.Галицької у м.Львові
буд. № 8
Робочі креслення реставрації

Том IУ Книга I
вип. 2

Шифр 87 - I52

Управління
охорони
історичного
середовища
Центр міської історії
Center for Urban History

Директор філіалу	І.Р.Могитич
Гол. архітектор	І.М.Ковалишин
Нач.майстерні № 2	Є.З.Соболевський
Гол.архіт. проектів	О.Б. Ярема

м.Львів - 1988 р.

Замовник: Львівське міськжитлоуправління

Стадія : Робочі креслення реставрації

Авторський колектив та відповідальні виконавці

Прізвище, ім"я, по-батькові	Посада	Ступінь участі в розробці
Габалевич В.М.	кер.групи	заг.кер.
Алінаускене Л.Л.	вед .архіт.	- " -
Сердюк Н.І.	ст. архіт.	виконавець
Цапко М.Р.	ст. архіт.	- " -

Управління охорони історичного середовища
Центр міської історії Center for Urban History

Гол.архіт.проекту О.Б. Ярема

Нормоконтроль В.М.Габалевич

Склад документації по договору № 87- I52 від I5.07.I987р.
по пам.арх. буд. по вул.Галицькій у м.Львові

Том I		Попередні роботи
Том П		Комплексні наукові обстеження
	Книга I	Архіт.- археол. обміри
	Книга 3	Натурні обстеження
	Книга 4	Інженерні обстеження
Том Ш	Книга I	Ескізний проект реставрації
Том IУ	Книга 2	Робочі креслення
	Книга 7	Кошторис

Управління охорони історичного середовища
Центр міської історії Center for Urban History

СКЛАД ТОМУ

I. Робочі креслення арк. 0 - I5

СИТУАЦІЙНА СХЕМА М 1:1000

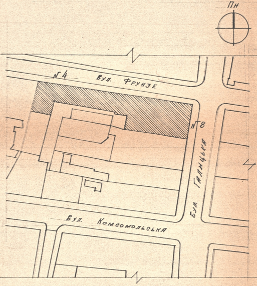

УМОВНІ ПОЗНАЧЕННЯ

▨
▨
▨
☐

МАРКУВАННЯ ЕЛЕМЕНТІВ

В – віконні заповнення
Д – дверні заповнення
Р – решітка
Б – брама

ЦЕГЛЯНА КЛАДКА

1. Вся необхідна цегляна кладка (докладка) виконується з цегли м 100 на вапняно-пісчаному розчині м50
2. На 4-х прорізах виконуються нові похилі цегляні перемички під кружало
3. При кладці відкосів закласти дерев'яні корки для кріплення столярних виробів

ШТУКАТУРНІ РОБОТИ

1. Для підштукатурювання та виготовлення обрамлень використовується розчин за складом: цемент-1ч, вапно-0,5, пісок-3
2. Цоколь ремонтується білим каменем на товщину 30см. Білий камінь ремонтується епоксидною мастикою

ЗАХИСТ МЕТАЛУ

1. Вироби з металу /двері, решітки/ покриваються олійною фарбою

ЗАХИСТ ДЕРЕВИНИ

1. Столярка грунтується оліфою.
2. Дрібні дефекти зашпаклювати.
3. Пофарбування ведеться сумішшю в складі: оліфа, лак ПФ-180-50%, скіпідар 50%
Пофарбування вхідних дверей: проолифити, покрити лаком ПФ-184 з добавкою воскової мастики. Співвідношення лаку до скіпідару як 2:1. Лакування провести за 2 рази

ЗАГАЛЬНІ ВКАЗІВКИ

1. Даний проект розроблений на основі досліджень виконаних у 1988р. та ескізного проекту розробленого в 1988р.
2. Проектом ремонтно-реставраційних робіт передбачається відтворення історичних прорізів, виготовлення нових віконних та дверних заповнень, відтворення елементів зовнішнього декору
3. За відносну відмітку ±0.000 прийнято рівень чистої підлоги 1-го поверху
4. Для зручності читання креслень маркування віконних та дверних прорізів прийняте загальне для всіх етапів проектування

Проект відповідає діючим нормам і правилам /в тому числі по вибухо та пожежній безпеці/

ГАП Ярема О.Б.

Інв. №
Підпис і дата
Взам. інв. №

ВІДОМІСТЬ КРЕСЛЕНЬ

Аркуш	Перелік креслень	Примітки
0	Заголовний аркуш	
1	Фасад від вул. Галицької м 1:20	
2	Фасад від вул. Фрунзе м 1:50	
3	Двері Д-1	
4	Двері Д-1; вузли	
5	Двері Д-1: металеві деталі	
6	Двері Д-2; решітка-Р-1	
7	Двері Д-2; металеві деталі	
8	Двері Д-3; решітка Р-2	
9	Брама -Б-1	
10	Брама - Б-1 - вузли	
11	Брама - Б-1 металева фурнітура	
12	Вікно В-1	
13	Вікно В-2	
14	Вікно В-1; В-2 - вузли	
15	Шаблони Ш-1; Ш-2	

ВІДОМІСТЬ ОСНОВНИХ КОМПЛЕКТІВ

Позначення	Найменування	Примітки
П	Попередні роботи	
НИ	Наукові обстеження	
ЕП	Ескізний проект реставрації	
РК	Робочі креслення	

ПЕРЕЛІК ДОКУМЕНТІВ НА ЯКІ Є ПОСИЛАННЯ

Позначення	Найменування	Примітки
ГОСТ 103-57*	листова сталь	
ГОСТ 2590-71	стержнева сталь	
ГОСТ 103-76	полосова сталь	

Нач. майст.	Соболевський	87-152 АС IV 01-02			
ГАП	Ярема				
Кер. груп.	Гавлевич	Ансамбль вул. Галицької у Львові			
Вед. арх.	Атанаускене				
Кресл.	Дзюно	Буд. № 8	Стадія	Аркуш	Аркушів
Перевір.	Гавлевич		Р	Початок 0	15
		Заголовний аркуш	Держбуд УРСР Укрпроектреставрація Львівське відділення		

Формат А-2

ВІДОМІСТЬ ОПОРЯДЖЕННЯ ФАСАДУ

ФАСАД	ЕЛЕМЕНТИ	ОПОРЯДЖЕННЯ	КОЛІР
ВСІ	Основна поверхня фасадів	Промивка: пастою 2+1 з великою к-тю води. Фасад остаточно промивається водою Підштукатурювання: розчищені поверхні підштукатурюються в межах втрат. Склад розчину для підштукатурювання: цемент - 1ч. вапно -0,5ч. пісок -2,5÷3ч В сильно зволожених ділянках /під карнизами, водостоками/ вводити в готовий р-н до 5% технічного 25% р-ну аміаку Перетирка: р-н в складі вапно - 1ч. пісок - 3ч.	
ВСІ	Реставрація ліпнини	Окремі втрачені елементи карнизів, обрамлень вікон відтворюються після повної розчистки профілю. Якщо втрата профілю значна, то під профіль набивається арматура з цвяхів, переплетенних дротом. Арматура повинна бути проолифлена за два рази. Розчин накидається на поверхню втрати і після схоплення вирізається шаблоном-гребінкою під правило Ліпка профілю від руки категорично забороняється.	
ВСІ	Реставрація цоколю	Розчистка цоколю проводиться так само як основна поверхня фасадів Втрачені місця /в місцях прорубаних отворів/ закладаються від фасаду кам'яними блоками товщиною 30 см. Існуючий білий камінь реставрується епоксидною мастикою	
ВСІ	Віконні та дверні заповнення	Столярка грунтується оліфою Дрібні дефекти /тріщини, нерівності/ слід зашпатлювати готовою шпатлівкою або сумішшю в складі: оліфа - 1ч казеїновий клей - 0,3ч крейда - до в'язкості Пофарбування ведеться сумішшю в складі: оліфа, лак ПФ-180 -50% скіпідар - 50%. Двері проолифити. Покрити лаком ПФ-184 з добавкою воскової мастики Відношення лаку до скіпідару 2:1 Лакування провести за 2 рази	

СПЕЦИФІКАЦІЯ МЕТАЛУ

Марка елем.	№ дет.	К-ть	Переріз	Довжина мм	Маса (кг) 1 дет.	всіх	заг.	Примітки
Б-1	1	—	— 50×7	6100	—	16,7		ГОСТ 103-76
—//—	2	2	— 90×7	900	4,5	4,5		—//—
—//—	3	1	— 80×4	80	0,2	0,2		—//—
—//—	4	1	● ø 40	380	3,75	3,75		ГОСТ 2590-71
—//—	5	6	● ø 30	300	1,66	9,96		—//—
—//—	6	1	— 80×4	80	0,2	0,2		ГОСТ 103-76
—//—	7	6	— 40×7	100	0,2	1,2		—//—
Д-1	1	1	— 80×4	80	0,2	0,2		—//—
—//—	2	2	— 50×4	50	0,2	0,2		—//—
—//—	3	1	— 15×4	2220	—	1,4		—//—
—//—	4	1	● ø 90	130	6,0	6,0		ГОСТ 2590-71
Д-2/Р-1/	1	30	● ø 10	50	0,03	0,9		—//—
—//—	2	36	● ø 10	50	0,03	1,08		—//—
—//—	3	2	листова сталь б=3	190×190	0,85	1,7		ГОСТ 19903-74
—//—	4	2	—//—	50×50	0,06	0,11		—//—
—//—	5	35	● ø 10	50	0,03	1,05		ГОСТ 2590-71
—//—	6	2	— 50×5	1116	2,3	4,5		ГОСТ 103-76
—//—	7	1	— 50×5	936	1,82	1,82		—//—
—//—	8	25	— 30×3	550	0,5	12,4		—//—
—//—	9	—	L 50×32×3	3200	6,08	6,08		ГОСТ 8510-72
—//—	10	—	■ 10×10	3200	2,56	2,56		ГОСТ 2590-71
—//—	11	2	листова сталь б=3	110×110	0,28	0,57		ГОСТ 19903-74
—//—	12	—	— 60×5	7200	17,0	17,0		ГОСТ 103-76
—//—	13	—	— 50×5	5700	11,2	11,2		—//—
—//—	14	—	— 40×5	13000	20,4	20,4		—//—
—//—	15	—	листова сталь б=2	1200×2170	40,88	40,88		ГОСТ 19903-74
Р-2	1	7	■ 20×20	1150	3,6	25,2		ГОСТ 2590-71
—//—	2	4	L 32×3	1030	1,5	6,01		ГОСТ 104-74
—//—	3	4	■ 13×13	1030	1,34	5,4		ГОСТ 2590-71
—//—	4	6	● ø10	100	0,06	0,36		—//—

Інв. № ориг. | Підпис і дата | Взам. інв. №

ГАП	Яреча	
Кер. гр.	Габалевич	
Вед. арх.	Мінаускене	
Ст. арх.	Цапко	
Перев.	Габалевич	

87-152 АС IV-01-02

Ансамбль вул. Галицької у Львові

Будинок N 8

Заголовний аркуш

Стадія	Аркуш	Аркушів
Р	9	15

Держбуд УРСР
Укрпроектреставрація
Львівський філіал

Формат А-2

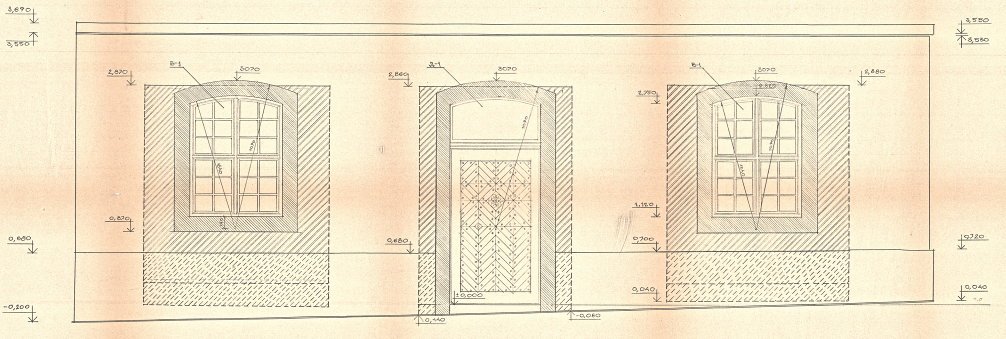

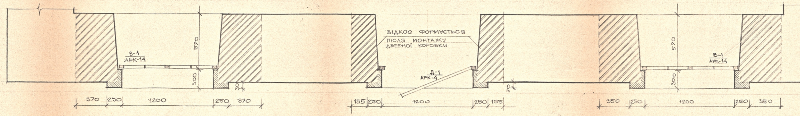

				87-152 АС IV-01-02		
				Ансамбль вулиці Галицької у м. Львові		
ГАП	Ярема			Будинок № 8	Стадія	Аркуш	Аркушів
Кер. гр.	Габалевич				Р.	1	
Вед. арк.	Лінаускене						
Ст. архіт.	Сердюк		1988	Головний фасад цокольного поверху. Вид А, 1-1. М 1:20	Держбуд УРСР Укрпроектреставрація Львівська КАРМ		
Провірив	Габалевич						

Інв. №
Підпис і дата
Зам. інв. №

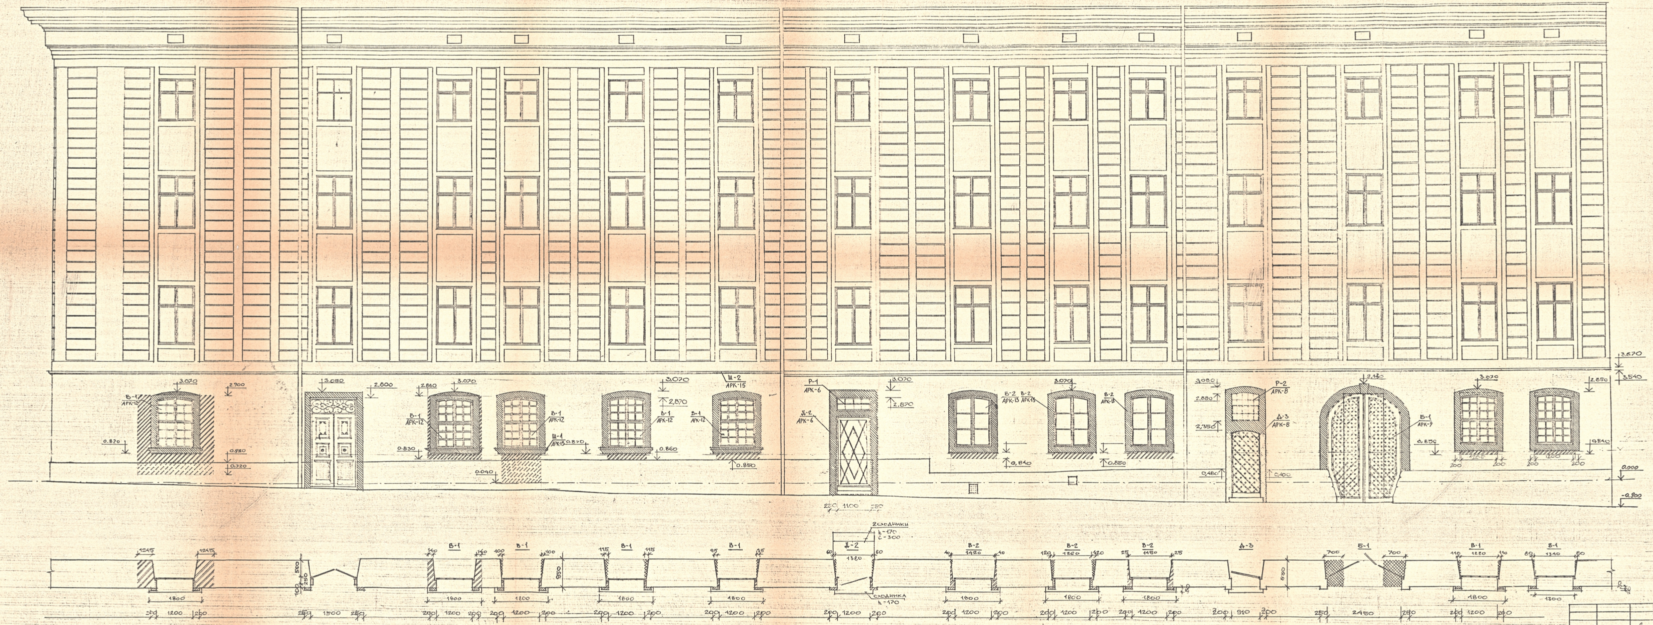

1. Габарити внутрішнього прорізу для встановлення вікон в плані становить 1340 мм.

ГАП	Кушнір		
Вед. рест.	Лещинський		
Кер. гр.	Габалевич		
Архітек.	Сердюк		
Перевір.	Габалевич		

87-152

Ансамбль вул. Галицької у м. Львові

Будинок № 8

Стадія	Аркуш	Аркушів
Р	2	

Фасад від вул. Фрунзе
М 1:50

Держбуд УРСР
Укрпроектреставрація
Львівський ф-л.

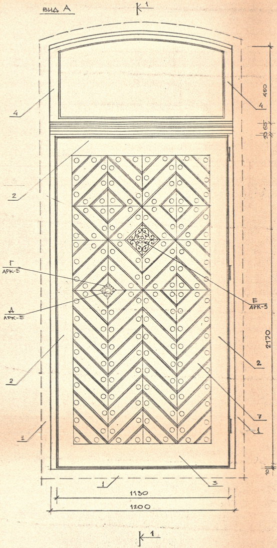

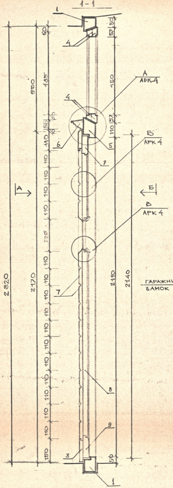

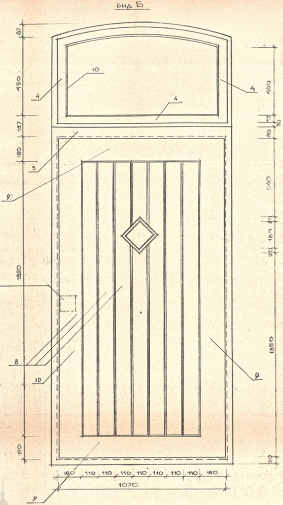

ЗАМ. ІНВ. №	
ПІДПИС. ДАТА	
ІНВ. № ОРИГ	

87-152 АС IV-01-02

ГАП	КУШНІР
ВЕД.РЕСТ	ЛЕЩИНСЬКИЙ
КЕР.ГР.	ТАБАЛЕВИЧ
ВИКОНАВ	СЕРДЮК
ПРОВІРИВ	ТАБАЛЕВИЧ

АНСАМБЛЬ ВУЛ. ГАЛИЦЬКОЇ У М. ЛЬВОВІ

БУДИНОК № 8

СТАДІЯ	АРКУШ	АРКУШІВ
Р	3	

ДВЕРІ Д-1

ДЕРЖБУД УРСР
«УКРПРОЕКТРЕСТАВРАЦІЯ»
ЛЬВІВСЬКИЙ Ф-Л

ФОРМАТ А-2

Управління охорони історичного середовища
Центр міської історії Center for Urban History

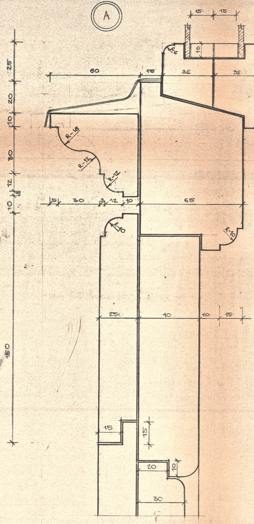

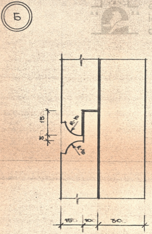

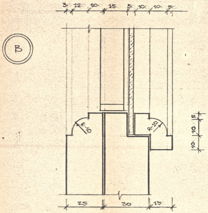

ГАП	ЯРЕМА		ВУ-152 АС-IV-01-0
КЕР. ГР.	[illegible]		АНСАМБЛЬ ВУЛ. ГАЛИЦЬКОЇ У М. ЛЬВОВІ
ВЕД. АР.	[illegible]		БУДИНОК №8
КРЕСЛАВ	СЕРДЮК		
ПЕРЕВІРИВ	[illegible]		

СТАДІЯ	АРКУШ	АРКУШІВ
Р	4	

ВУЗОЛ А, Б, В

ДЕРЖБУД УРСР
ЛЬВІВСЬКИЙ ФІЛІАЛ ІН-ТУ
"УКРПРОЕКТРЕСТАВРАЦІЯ"

ФОРМАТ А-2

ЗАМ. ІНВ. №
ПІДПИС ДАТА
Ь № ОРИГ.

Управління охорони історичного середовища
Центр міської історії Центрально-Східної Європи

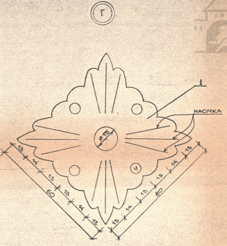

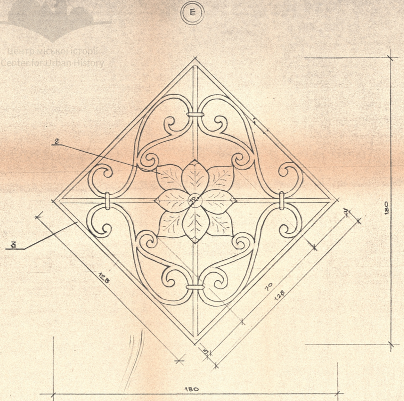

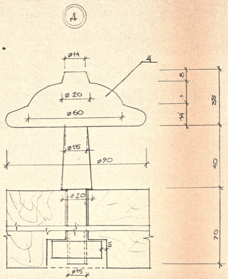

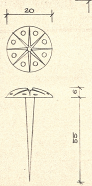

нв. № ориг.	
Підпис, дата.	
Зам. інв. №	

87-152 АС IV-01-02

Ансамбль вулиці Галицької у м. Львові

ГАП	Ярема
Кер. гр.	Габалевич
Вед. арх.	Мінаускене
Ст. арх.	Сердюк
Провір.	Габалевич

Будинок № 8

Стадія	Аркуш	Аркушів
Р	5	

Металеві деталі дверей Д-1

Держбуд УРСР
«Укрпроектреставрація»
Львівський ф-л

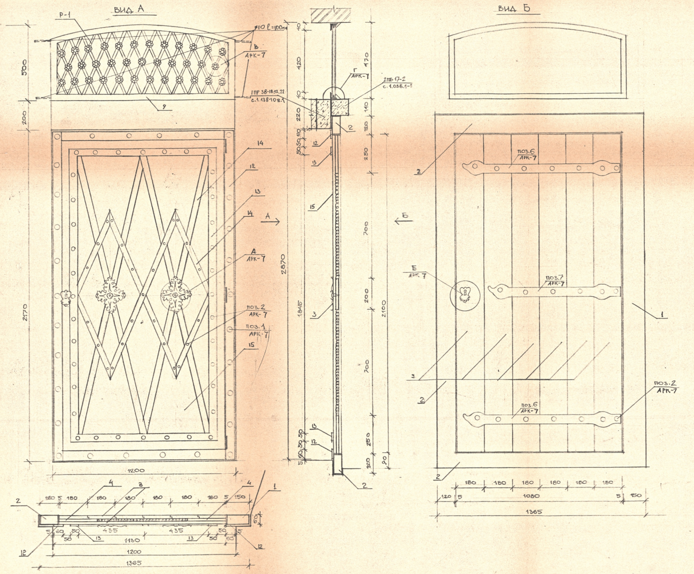

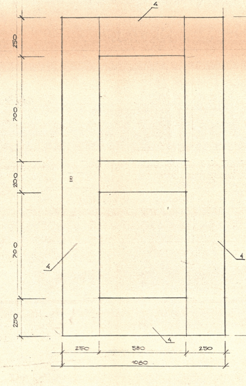

ГАП	Ярема			Ансамбль вул. Галицької у м. Львові
Кер. гр.	[illegible]			
Вед. арх.	Алянускене			Будинок № 8
Виконав	[illegible]			
Провірив	[illegible]			Двері Д-2, Р-1

Стадія	Аркуш	Аркушів
Р	6	

Держбуд УРСР
Укрпроектреставрація
Львівський ф-л

Формат А-2

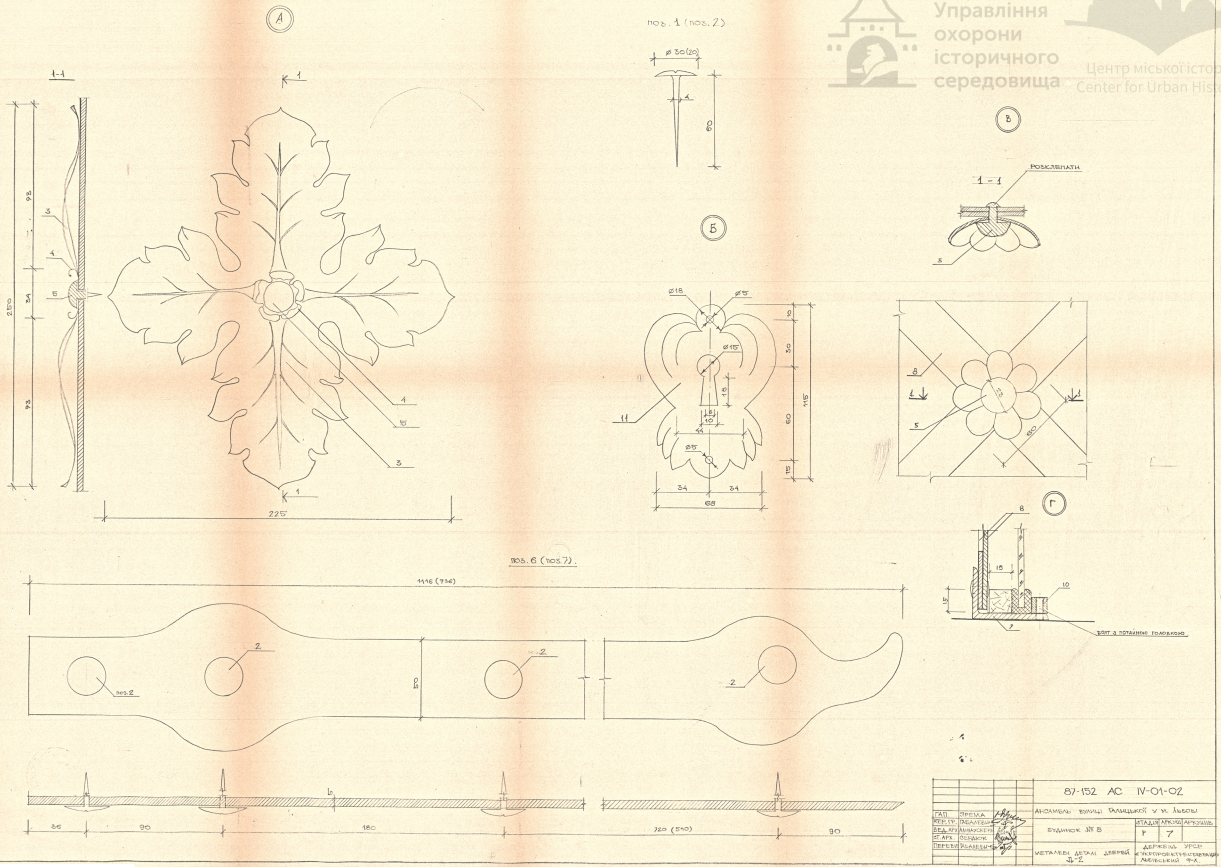

ГАП	ЯРЕМА		
КЕР. ГР.	ГАБАЛЕВИЧ		
ВЕД. АРХ	АЛНІАУСКЕНЕ		
СТ. АРХ.	СЕРДЮК		
ПЕРЕВІР	ГАБАЛЕВИЧ		

87-152 АС IV-01-02

АНСАМБЛЬ ВУЛИЦІ ГАЛИЦЬКОЇ У М. ЛЬВОВІ

БУДИНОК № 8

СТАДІЯ	АРКУШ	АРКУШІВ
Р	7	

МЕТАЛЕВІ ДЕТАЛІ ДВЕРЕЙ
Д-2

ДЕРЖБУД УРСР
«УКРПРОЕКТРЕСТАВРАЦІЯ»
ЛЬВІВСЬКИЙ Ф-Х.

Інв. № ор. | Підпис і дата | Взам. інв. №

ВИД - А

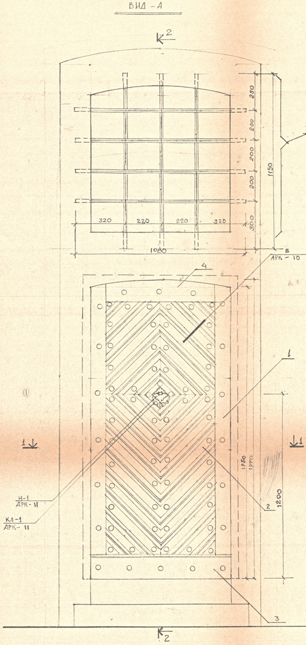

2-2

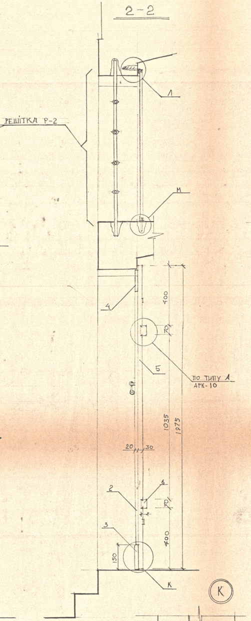

ВИД - Б

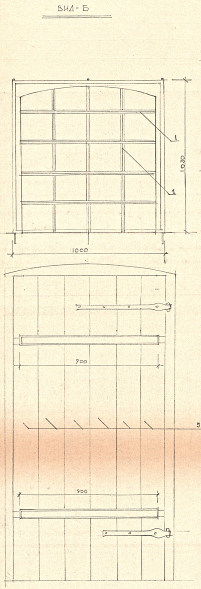

Л

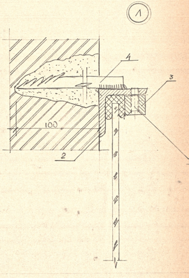

М

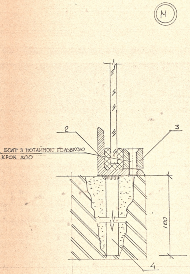

1 - 1

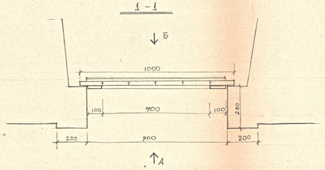

К

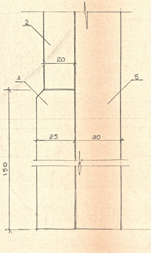

СПЕЦИФІКАЦІЯ ДЕРЕВИНИ ДЛЯ Д-3; Д-1; Д-2

	МАРКА	НАЗВА МАРКИ	ПЕРЕРІЗ ММ	 ММ	ДОВЖ.	К-СТЬ	ОБ'ЄМ
Д-3	1	ДОШКА	20	100	1950	2	0,01
	2	—//—	20	100	600	32	0,04
	3	—//—	25	150	900	1	0,01
	4	—//—	20	150	900	1	0,01
	5	ДОШКА ШПУНТОВА	30	180	2000	6	0,13
	6	БРУСОК	50	70	900	2	0,01
Д-1	1	БРУС	70	100	6860	–	0,05
	2	ДОШКА	120	25	5540	–	0,02
	3	—//—	150	25	1200	1	0,01
	4	БРУСОК	40	60	6640	–	0,02
	5	—//—	70	100	1330	1	0,01
	6	—//—	70	70	1200	1	0,09
	7	ДОШКА	25	110	450	100	0,12
	8	—//—	35	110	1800	7	0,05
	9	—//—	40	160	8560	—	0,05
	10	УЩІЛЬНЮВАЧ	10	15	6640	—	0,01
Д-2	1	БРУС	60	150	2100	1	0,02
	2	—//—	60	120	4570	—	0,03
	3	ДОШКА	20	180	2100	6	0,04
	4	—//—	250	20	7440	—	0,04

1. Для дверей Д-3 використати завіси існуючих дверей.

2. Завіси попередньо реставрувати

3. Навіску дверей вести на існуючі гаки

ГАП	ЯРЕМА		87-152 АС IV-01-02
КЕР. ГР.	ГАБАЛЕВИЧ		АНСАМБЛЬ ВУЛ. ГАЛИЦЬКОЇ У М. ЛЬВОВІ
ВЕД. АРХ.	МІНАУСКЕНЕ		БУДИНОК N8 / ФАСАД ПО ВУЛ. ФРУНЗЕ — СТАДІЯ: Р; АРКУШ: 8; АРКУШІВ:
СТ. АРХІТ.	ЦАПКО		ДВЕРІ Д-3; РЕШІТКА Р-2
ПЕРЕВ.	ГАБАЛЕВИЧ		ДЕРЖБУД УРСР УКРПРОЕКТРЕСТАВРАЦІЯ ЛЬВІВСЬКИЙ ФІЛІАЛ

ФОРМАТ А-1

ВИД-А

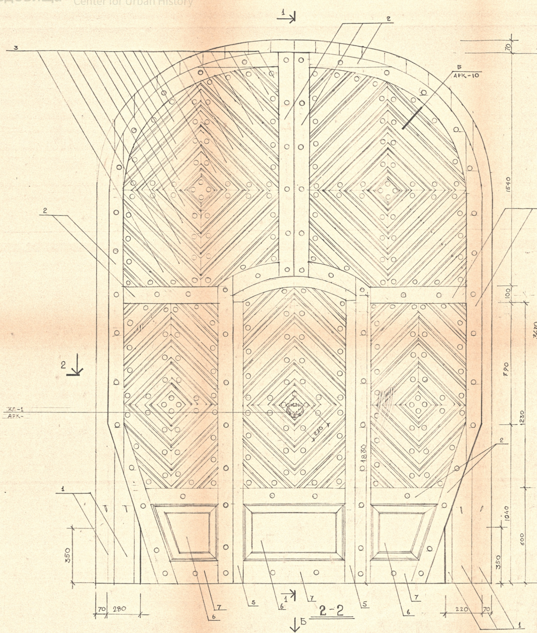

1-1

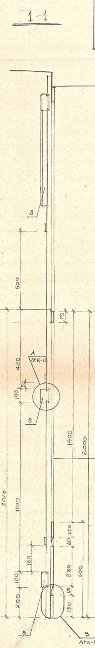

ВИД-Б

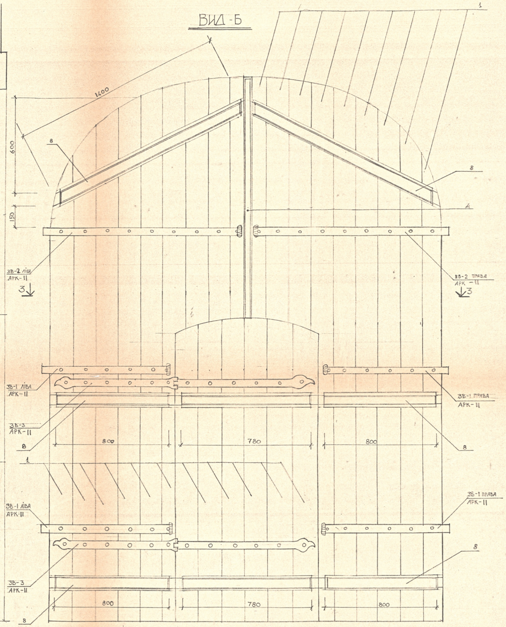

2-2

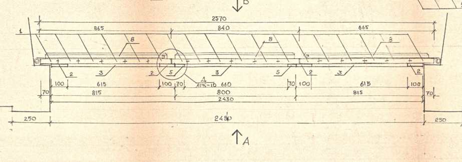

3-3

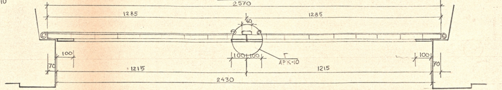

1.Завершення брами робити по шаблону, знятому після розбирання закладки

ГАП	Ярема	
Кер. гр	Габалевич	
Вед арх.	Мінаускене	
Ст. архіт	Цапко	
Перев	Габалевич	

87-152 АС IV-01-02

Ансамбль вул. Галицької у м. Львові

Будинок N8 фасад по вул. Фрунзе

Брама Б-1

Стадія	Аркуш	Аркушів
Р	9	

Держбуд УРСР
Укрпроектреставрація
Львівський філіал

Формат А-1

Інв. N ориг. | Підпис і дата | Взам. інв. N

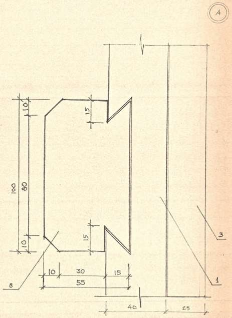

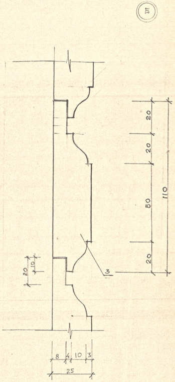

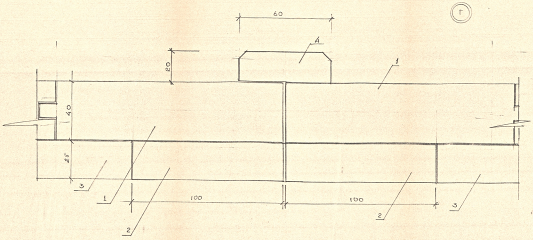

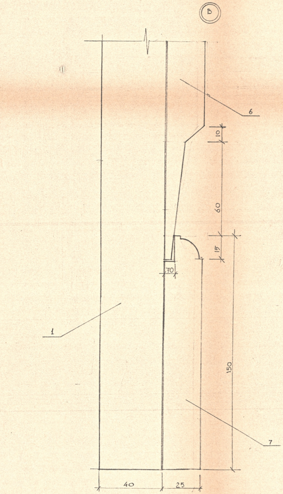

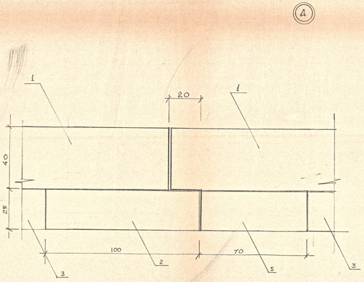

СПЕЦИФІКАЦІЯ ДЕРЕВИНИ ДЛЯ Б-1

МАРКА	НАЗВА МАРКИ	ПЕРЕРІЗ		ДОВЖ. ММ	К-СТЬ ШТ.	ОБЄМ М³
		ММ	ММ			
1	ДОШКА ШПУНТОВА	150	40	3600	18	0.40
2	ДОШКА	100	25	22000	—	0.06
3	ДОШКА ШПУНТОВА	110	25	1600	104	0.50
4	РЕЙКА	60	20	1600	1	0.01
5	РЕЙКА	70	25	5000	—	0.01
6	ДОШКА КЛЕЄНА	700	25	400	3	0.02
7	ДОШКА	150	25	1400	—	0.01
8	БРУС	100	55	7600	—	0.04
9						

87-152 АС IV-01-02

ГАП	ЯРЕМА
КЕР. ГР.	ГАБАЛЕВИЧ
ВЕД. АРХ.	АЛІНАУСКЕНЕ
СТ. АРХІТЕК	ЦАПКО
ПЕРЕВ.	ГАБАЛЕВИЧ

АНСАМБЛЬ ВУЛ. ГАЛИЦЬКОЇ У М. ЛЬВОВІ

БУДИНОК N 8 ФАСАД ПО
ВУЛ. ФРУНЗЕ

СТАДІЯ	АРКУШ	АРКУШІВ
Р	10	

ВУЗЛИ. БРАМИ Б-1

ДЕРЖБУД УРСР
УКРПРОЕКТРЕСТАВРАЦІЯ
ЛЬВІВСЬКИЙ ФІЛІАЛ

ФОРМАТ А-1

ЗАВІСА ЗВ-1÷2 ЛІВА /ВИД-А/

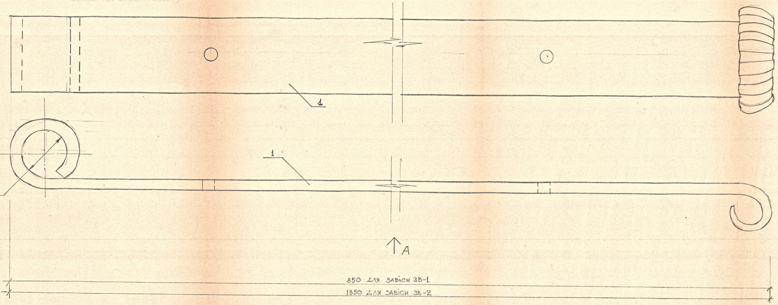

РОЗГОРТКА КАЛАТКИ КЛ-1

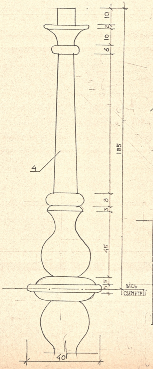

НАКЛАДКА Н-1

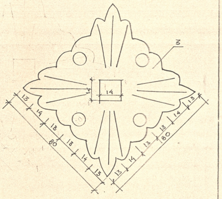

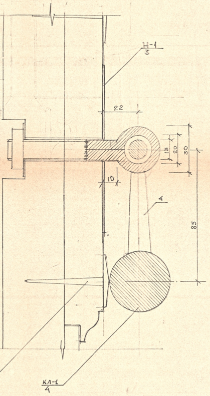

ЗАВІСА ЗВ-3 /ВИД А/

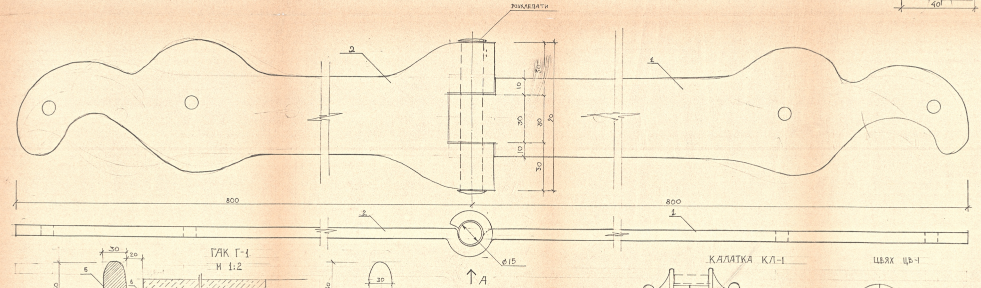

ГАК Г-1
М 1:2

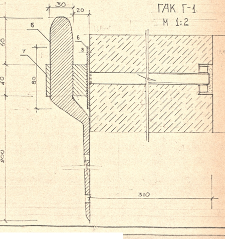

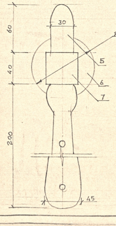

КАЛАТКА КЛ-1

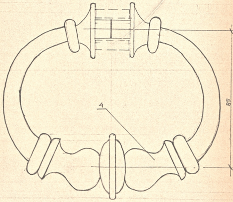

ЦВЯХ ЦВ-1

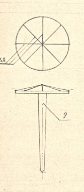

1. Даний аркуш розглядати разом з аркушами
2. Завіси ЗВ-1÷2 /праві/ виготовити дзеркально відображеними до лівих
3. Специфікацію металу для брани Б-1 див. арк.

87-152 АС IV-01-02

ГАП	ЯРЕМА	
КЕР.ГР.	ГАБАЛЕВИЧ	
ВЕД.АРХ.	АЛІНАУСКЕНЕ	
СТ.АРХ.	ЦАПКО	
ПЕРЕВ.	ГАБАЛЕВИЧ	

Ансамбль вул. Галицької у м. Львові

Будинок № 8 фасад по вул. Фрунзе

Стадія	Аркуш	Аркушів
Р	11	

Брама Б-1
Металева фурнітура

Держбуд УРСР
Укрпроектреставрація
Львівський філіал

Інв. N ориг. | Підпис і дата | Взам. інв.

ВИД А

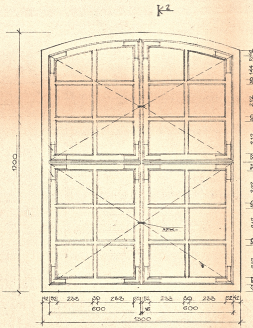

2-2

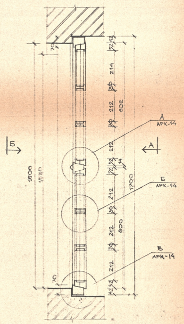

ВИД Б

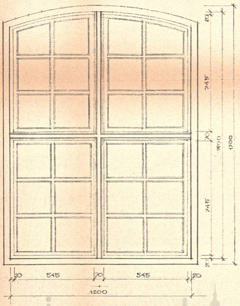

1-1

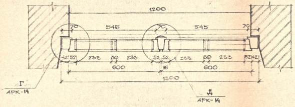

1. Завіси і кутники прийняти по ГОСТ 5088-78

		87-152 АС IV-01-02			
ГАП	КУЩНІР	АНСАМБЛЬ ВУЛ. ГАЛИЦЬКОЇ У М. ЛЬВОВІ			
ВЕД.РЕСТ.	ЛЕЩИНСЬКИЙ				
КЕР.ГР.	ГАБАЛЕВИЧ	БУДИНОК № 8	СТАДІЯ	АРКУШ	АРКУШІВ
ВИКОНАВ	СЕРДЮК		Р	12	
ПРОВІРИВ	ГАБАЛЕВИЧ	ВІКНО В-1	ДЕРЖБУД УРСР ЛЬВІВСЬКЕ В-НЯ ІНСТ. «УКРПРОЕКТРЕСТАВРАЦІЯ»		

ІНВ. № ОРИГ.	ПІДПИС ДАТА	ВЗАМ. ІНВ. №

ВИД А

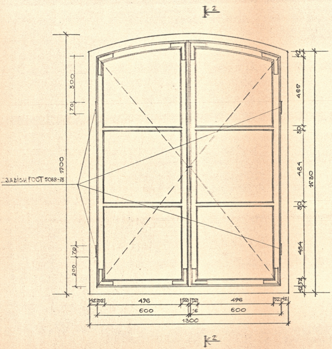

2-2

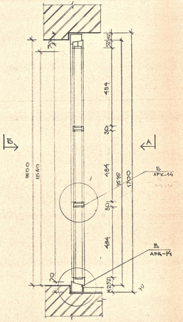

ВИД Б

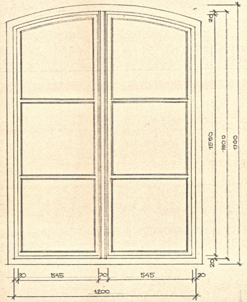

1-1

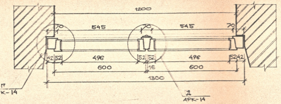

1 ЗАВІСИ І КУТНИКИ ПРИЙНЯТИ ПО ГОСТ 5088-78

87-152 АС IV-01-02

ГАП	КУШНІР	Н.Кушнір
ВЕД.РЕСТ.	ЛЕЩИНСЬКИЙ	
КЕР.ГР.	ТАБАЛЕВИЧ	
ВИКОНАВ	СЕРДЮК	
ПРОВІРИВ	ТАБАЛЕВИЧ	

АНСАМБЛЬ ВУЛ. ГАЛИЦЬКОЇ У М. ЛЬВОВІ

БУДИНОК № 8

СТАДІЯ	АРКУШ	АРКУШІВ
Р	13	

ВІКНО В-2

ДЕРЖБУД УРСР
«УКРПРОЕКТРЕСТАВРАЦІЯ»
ЛЬВІВСЬКИЙ Ф-Л

НВ. № ОРИГ.	ПІДПИС ДАТА	ЗАМ. ІНВ. №

А

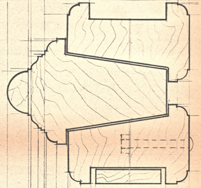

Б

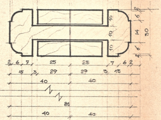

В

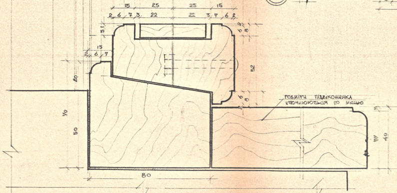

Г

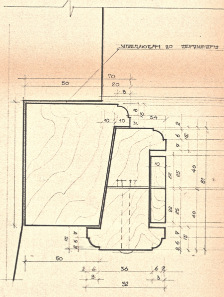

Д

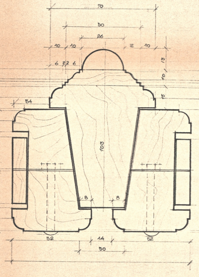

				87-152 АС-IV-01-0		
ГАП	Ярема О.Б.			Ансамбль вул.Галицької у м.Львові		
Зав.гр.	Габалевич				Стадія	Аркуш	Аркушів
Вед.арх.	Айнайскене			Будинок N 8	Р	14	
Кресл.	[illegible]						
Перевірив	Габалевич			Вузол А;Б;В, до вікна В-2 Г,Д	Держбуд УРСР Львівський філіал інституту Укрпроектреставрація		

Інв.N ориг. Підпис. Дата Взам.інв.N

ШАБЛОН ПРОФІЛЮ ПІДВІКОННИКА

Ш-1

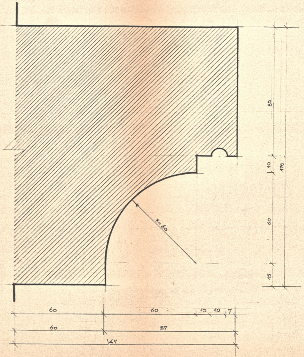

ШАБЛОН ПРОФІЛЮ КАРНІЗУ

Ш-2

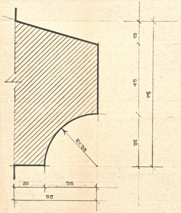

ІНВ № ОРИГ	ДАТА ПІДПИС	ЗАМ ІНВ №

87-152 АС IV - 01 - 02			
АНСАМБЛЬ ВУЛИЦІ ГАЛИЦЬКОЇ У М. ЛЬВОВІ			
БУДИНОК № 8	СТАДІЯ	АРКУШ	АРКУШІВ
	Р	15	

ГАП	ХРЕМЯ ОБ	
КЕР. ГР.	ТАБАЛЕВИЧ	
КРЕСЛИВ	КУРДИЦК	
ПЕРЕВІРИВ	ТАБАЛЕВИЧ	

ШАБЛОН ПРОФІЛЮ ПІДВІКОННИКА Ш-1
ШАБЛОН ПРОФІЛЮ КАРНІЗУ Ш-2

ДЕРЖБУД УРСР
ЛЬВІВСЬКИЙ ФІЛІАЛ ІН-ТУ
"УКРПРОЕКТРЕСТАВРАЦІЯ"