


Монастырь Бернардинов в городе Львове

Расположение стен I и IV этажей


м 1:200

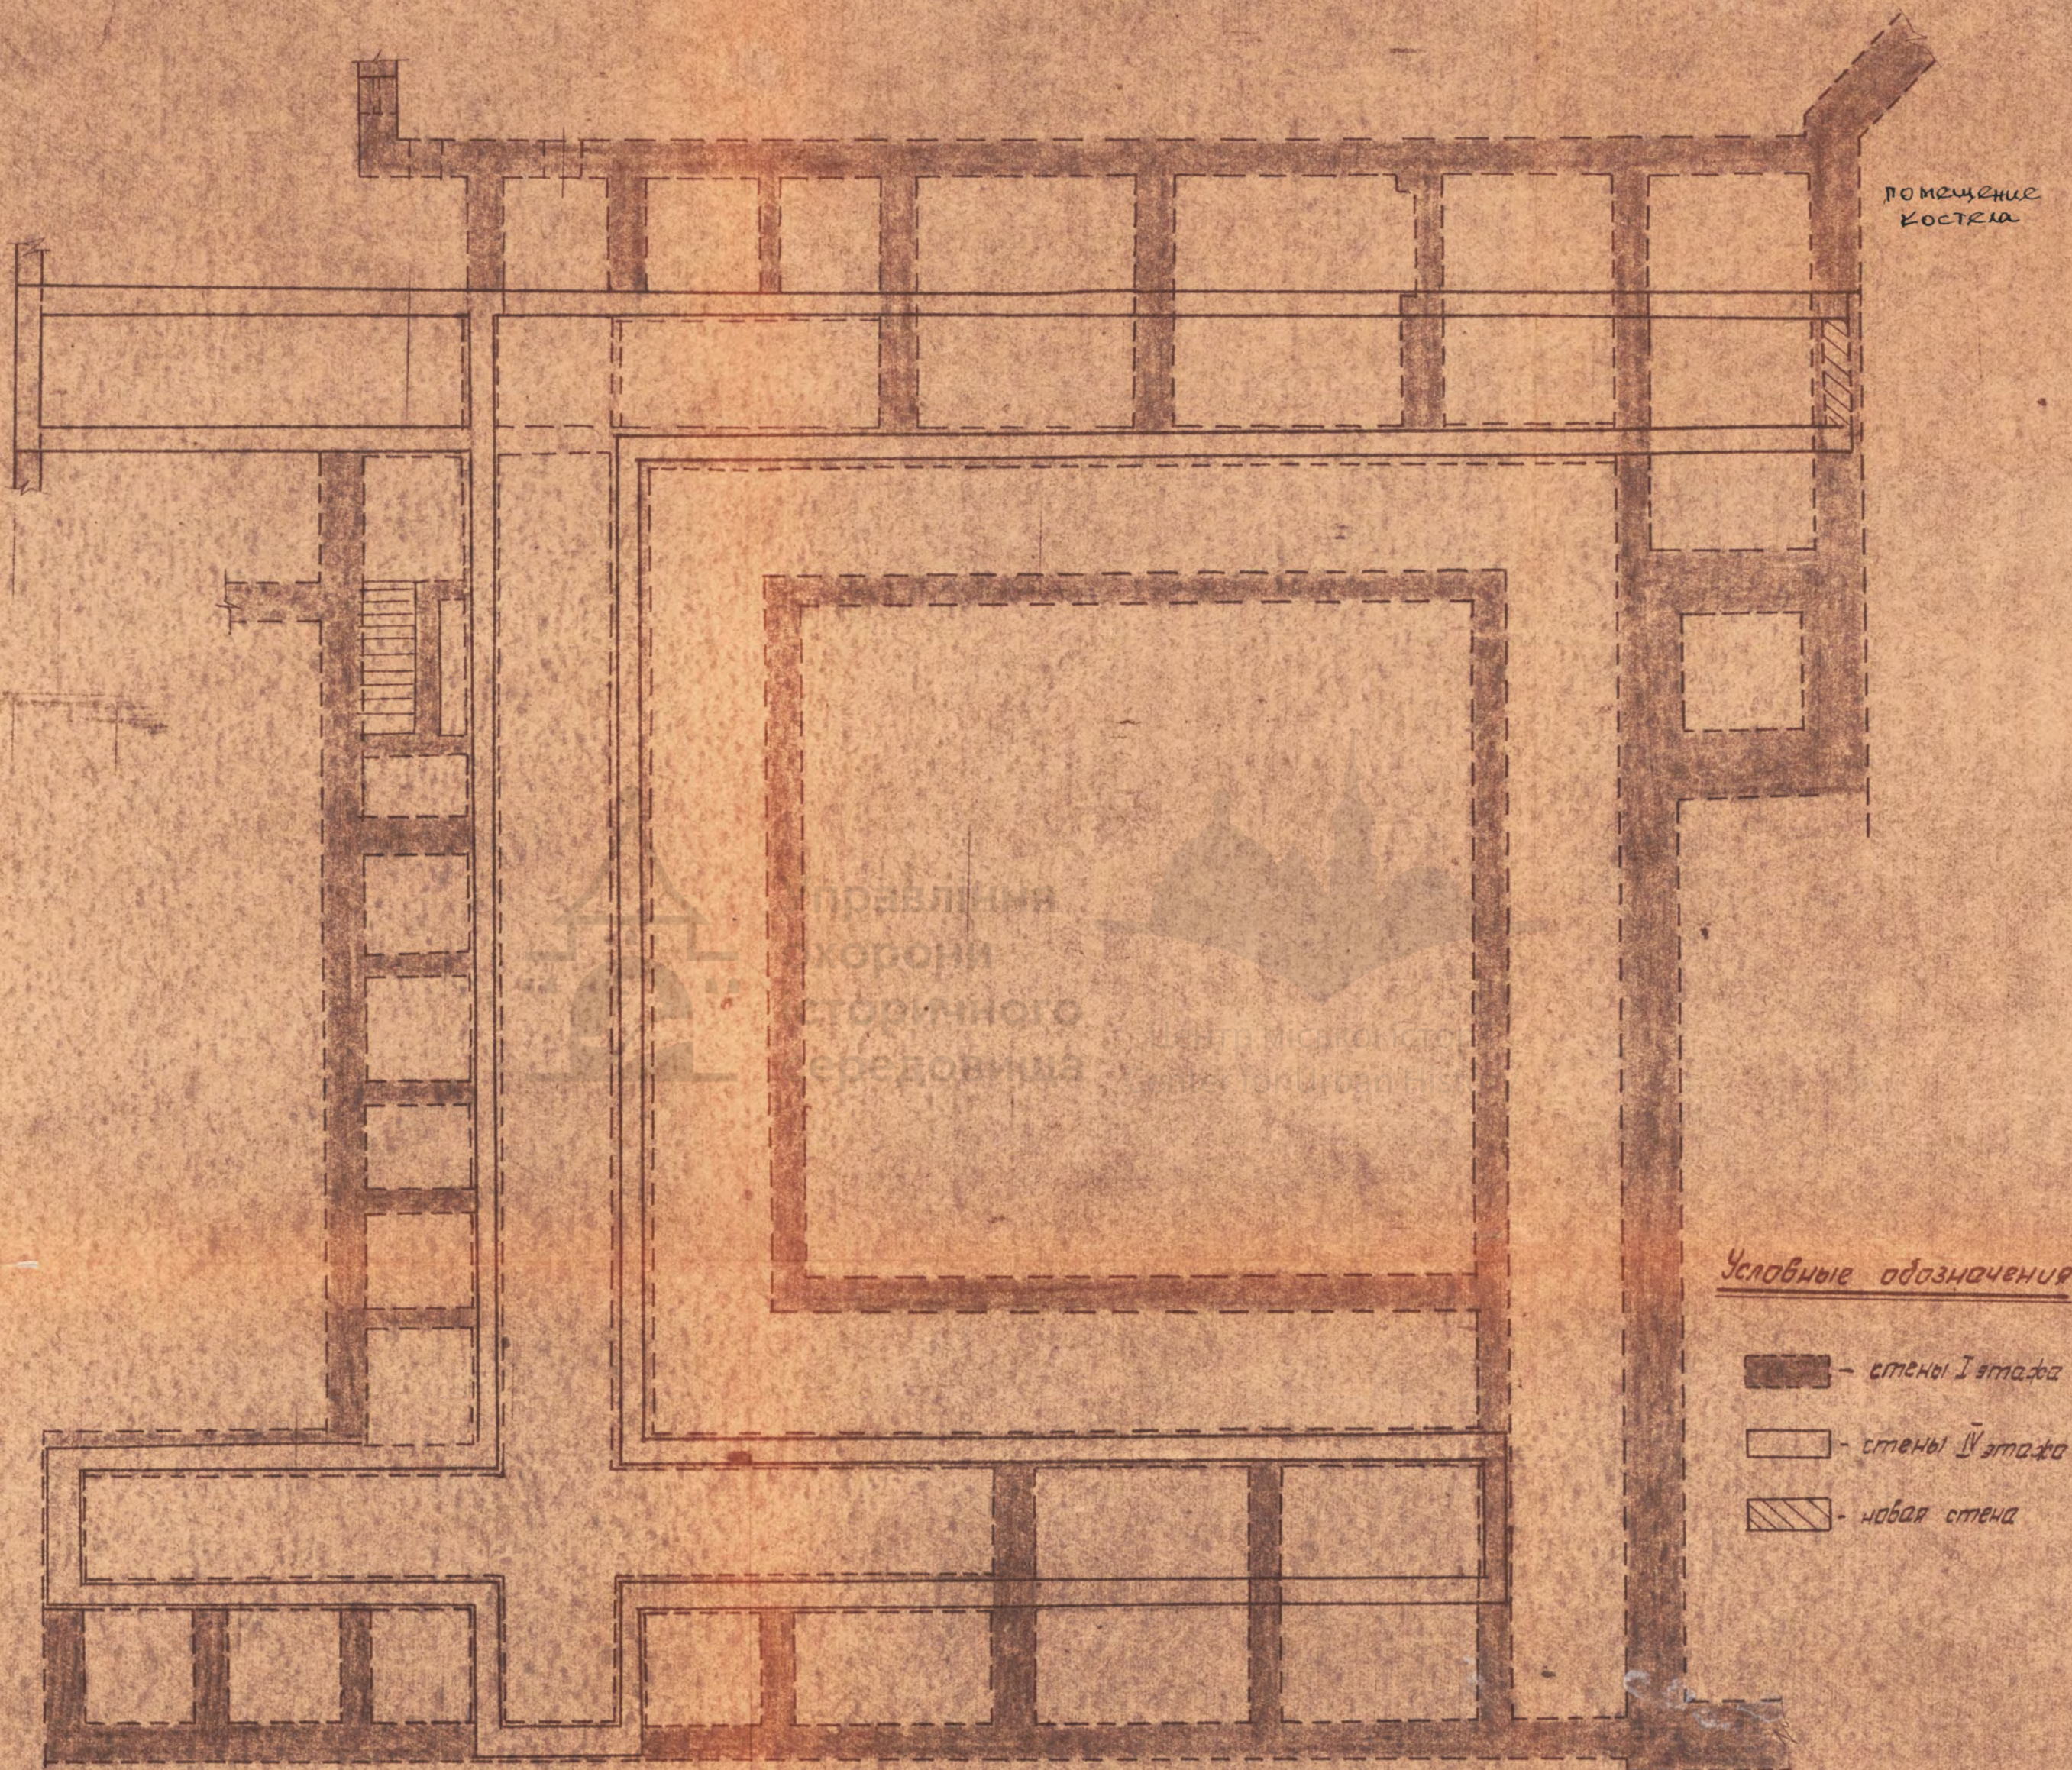

гл. конструктор Маша Малиновская

18.X-66

лист N 1^а

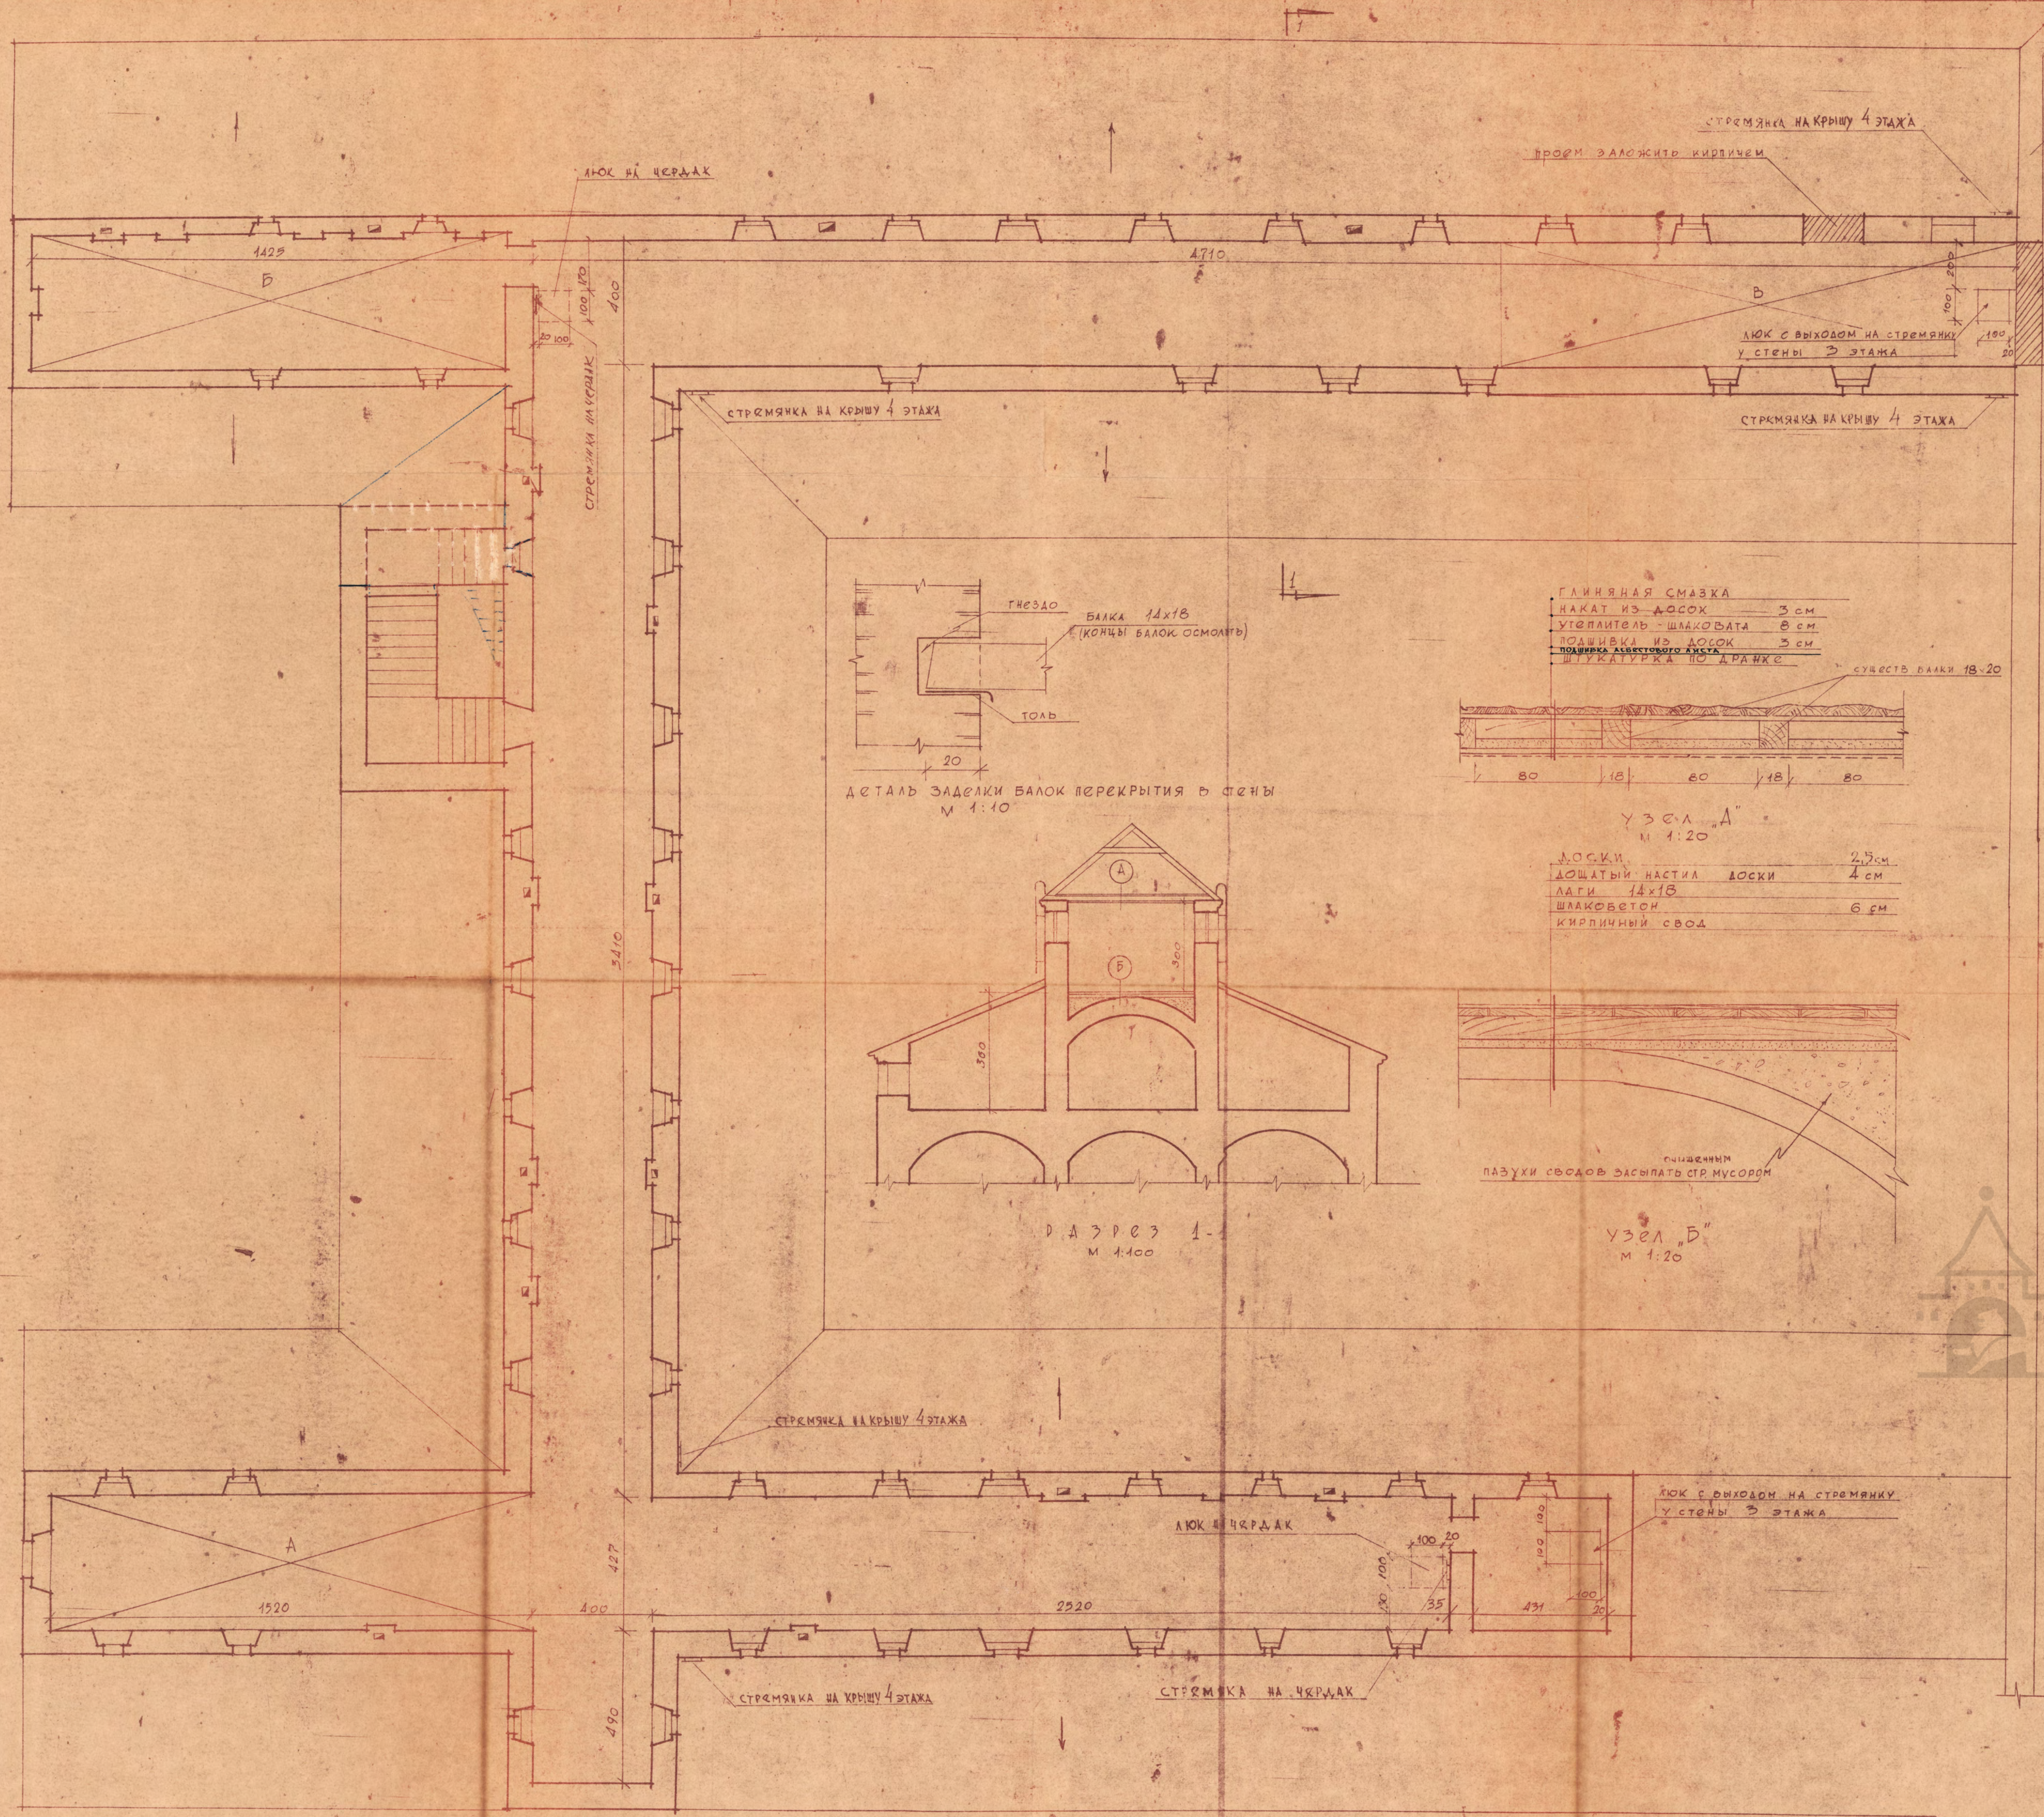

Примечания

1. Все размеры в см.
2. На участках А, Б, В, где лаги отсутствуют, уложить новые деревянные балки сечением 14х18 см.
3. Если при производстве работ обнаружится балка чердачного перекрытия поврежденная гнилью или шашелем, балку следует заменить на новую.
4. Перекрытие в пределах лестничной клетки выполнить нестораемым железобетонным (чертеж будет выдан дополнительно).
5. Установить новые оконные блоки с двойным остеклением.
6. Стропильная система и кровля из оцинкованного железа находится в удовлетворительном состоянии и в данное время замене не подлежат.
7. Внесены дополнения по замечаниям отдела пожарной охраны УВД, изложенным в заключении УПО УООП Львовского облисполкома от 11 февраля 1967 года.




РАСМОТРЕНО
Упо 5.0м
Львовской обл.
Заключение № 13/1214
от 12.02.1967 г.



Опалубочный план и
армирование плиты П-1

м 1:50

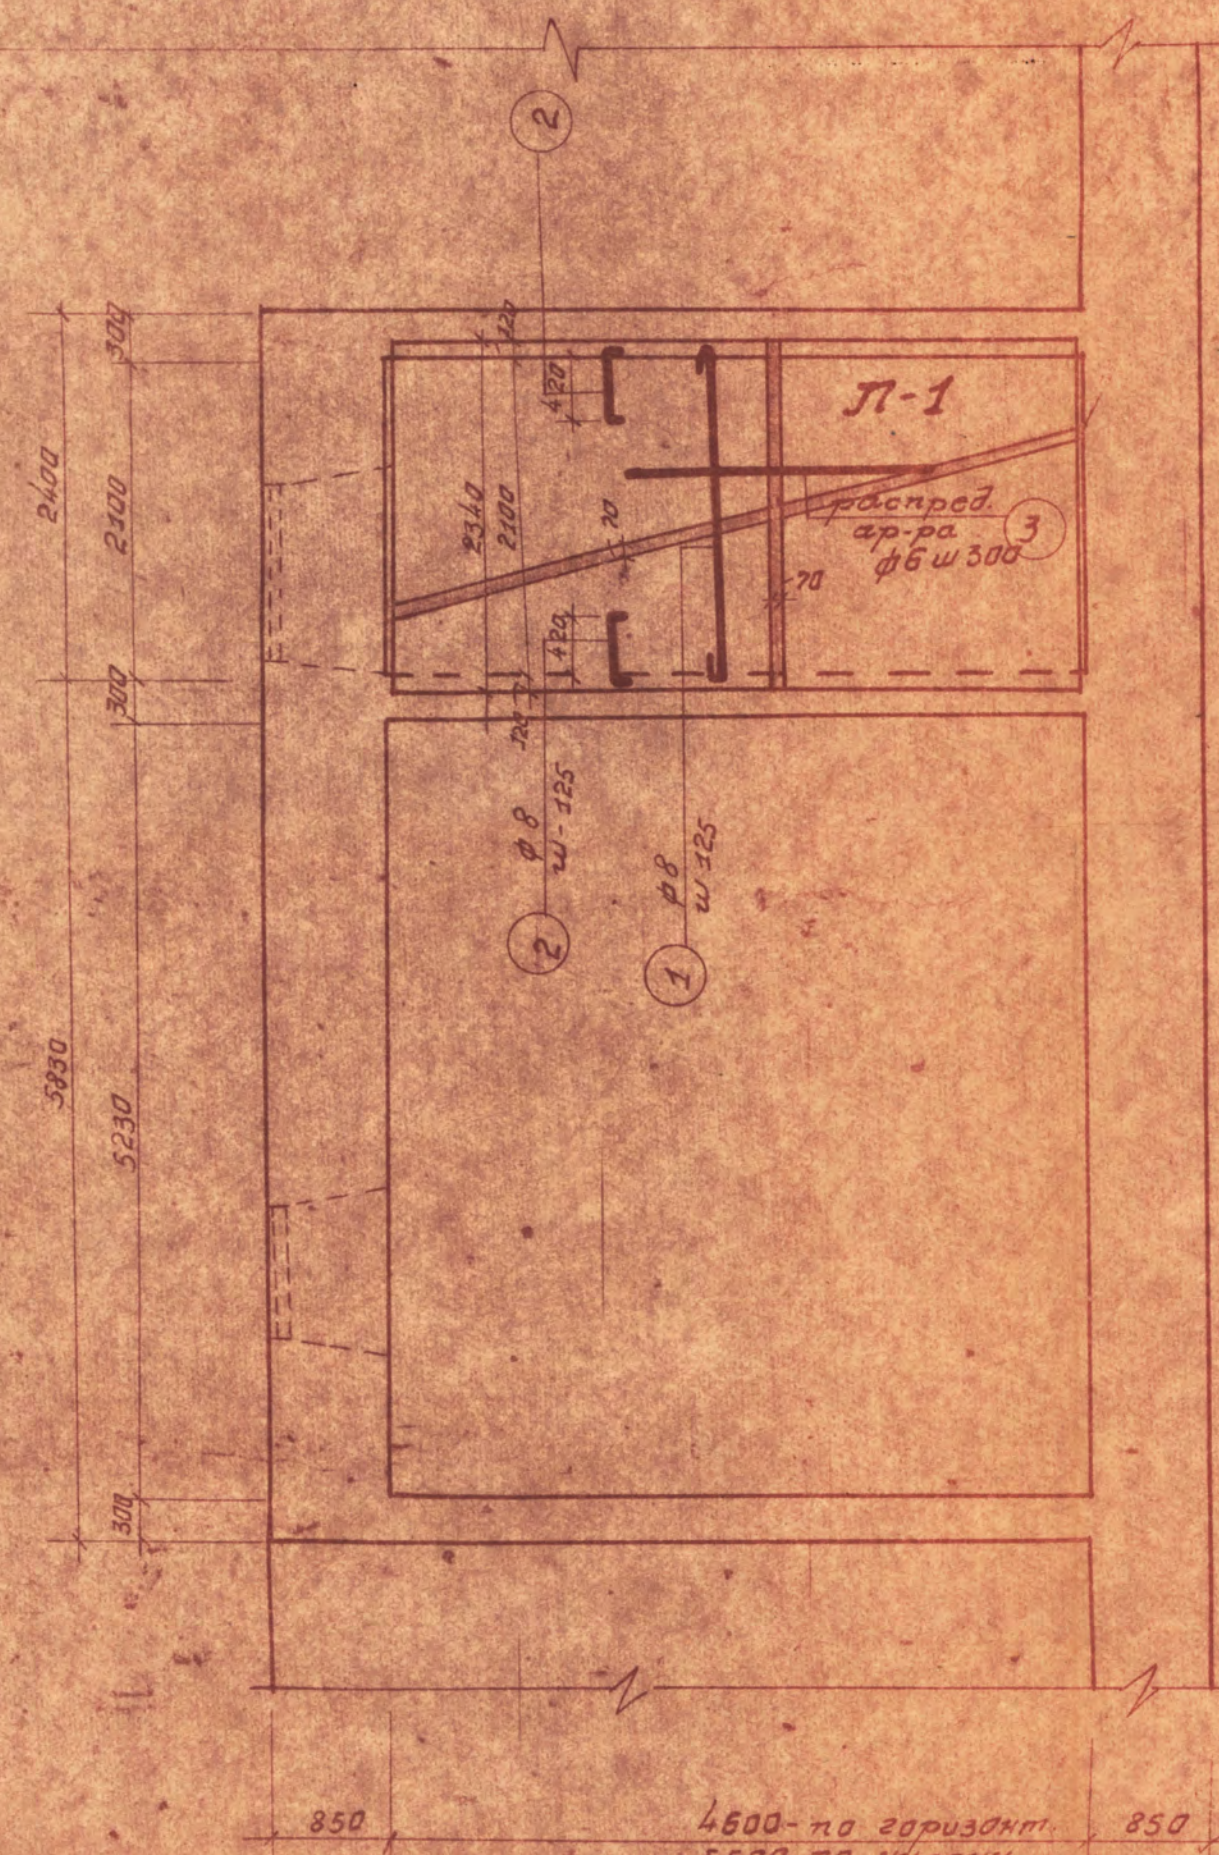


Опалубочный план и
армирование плиты П-2

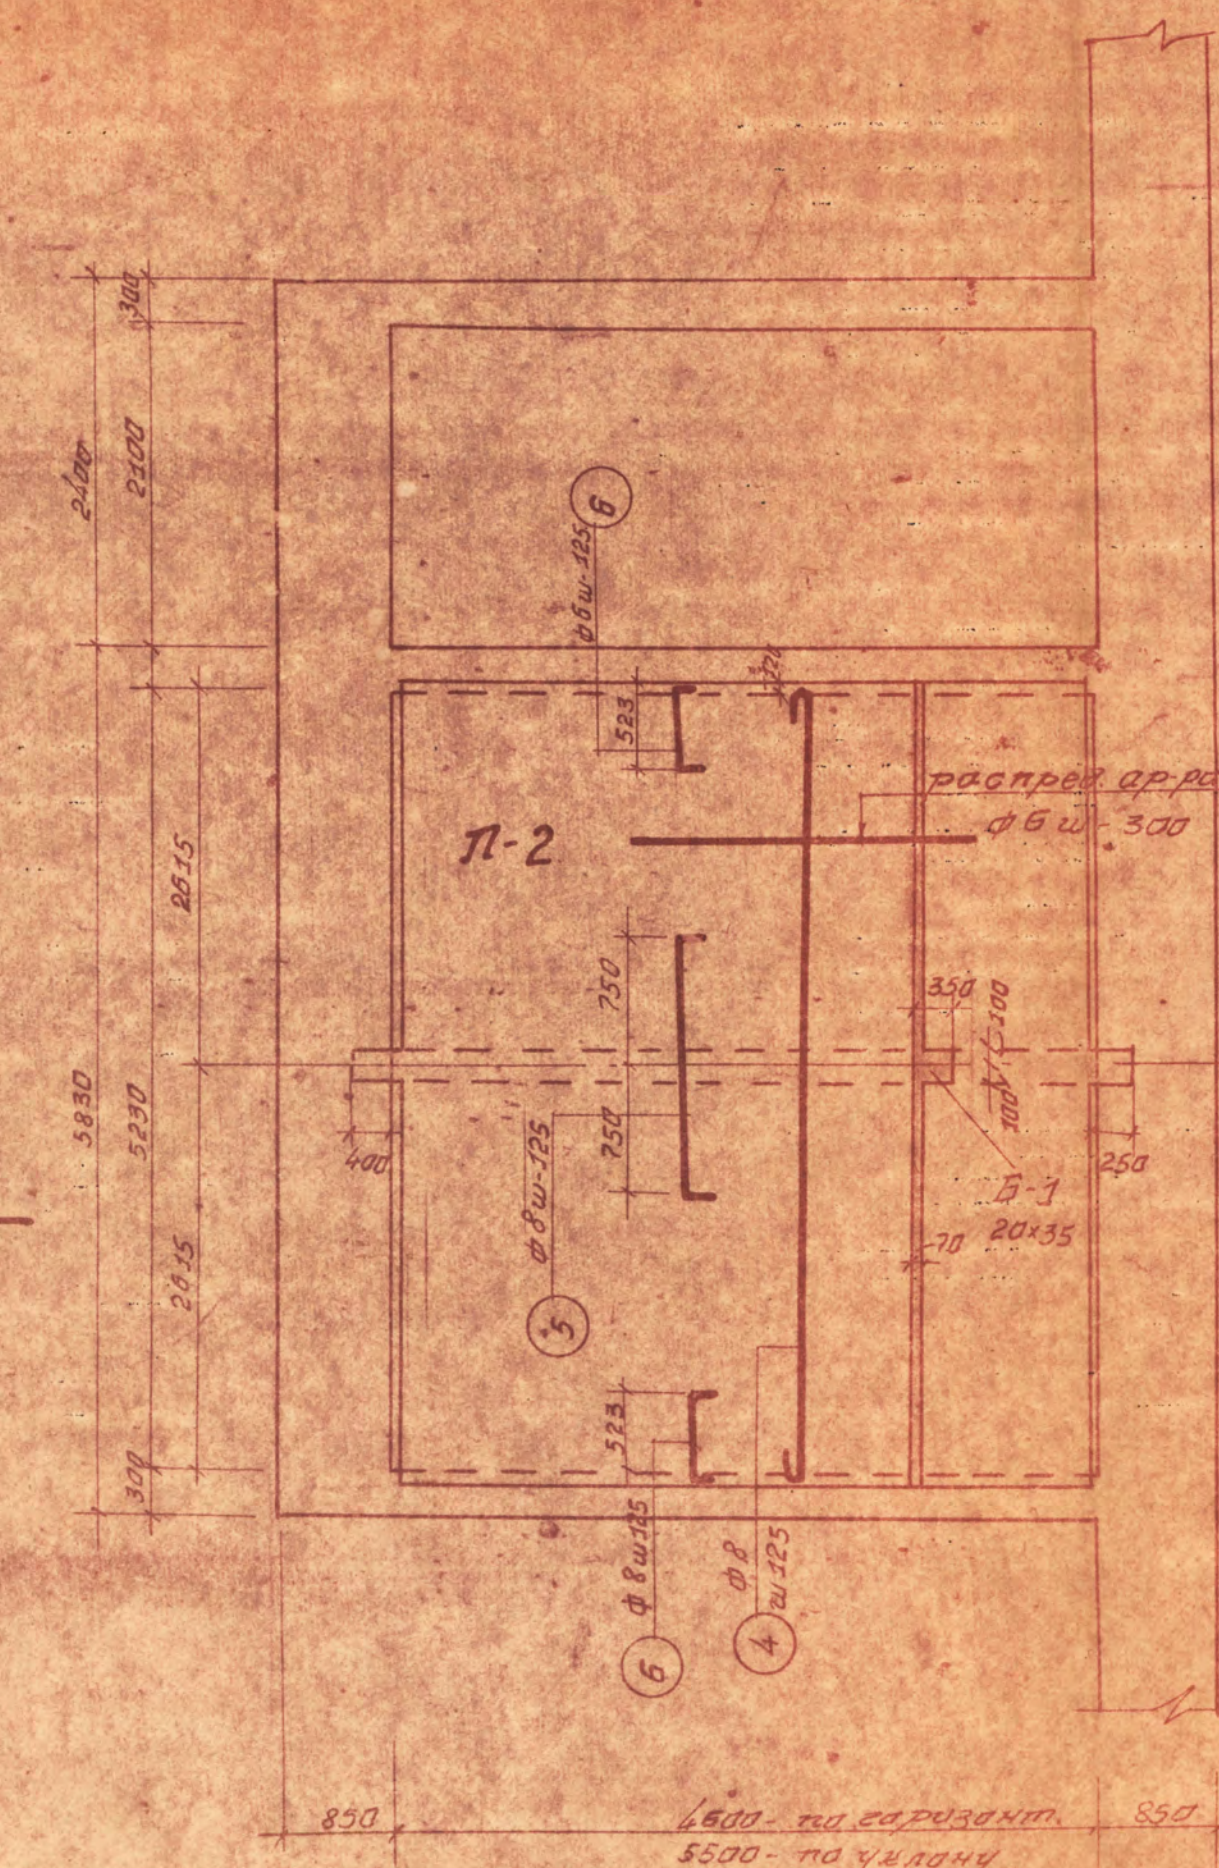


Разрез I-I

м 1:50

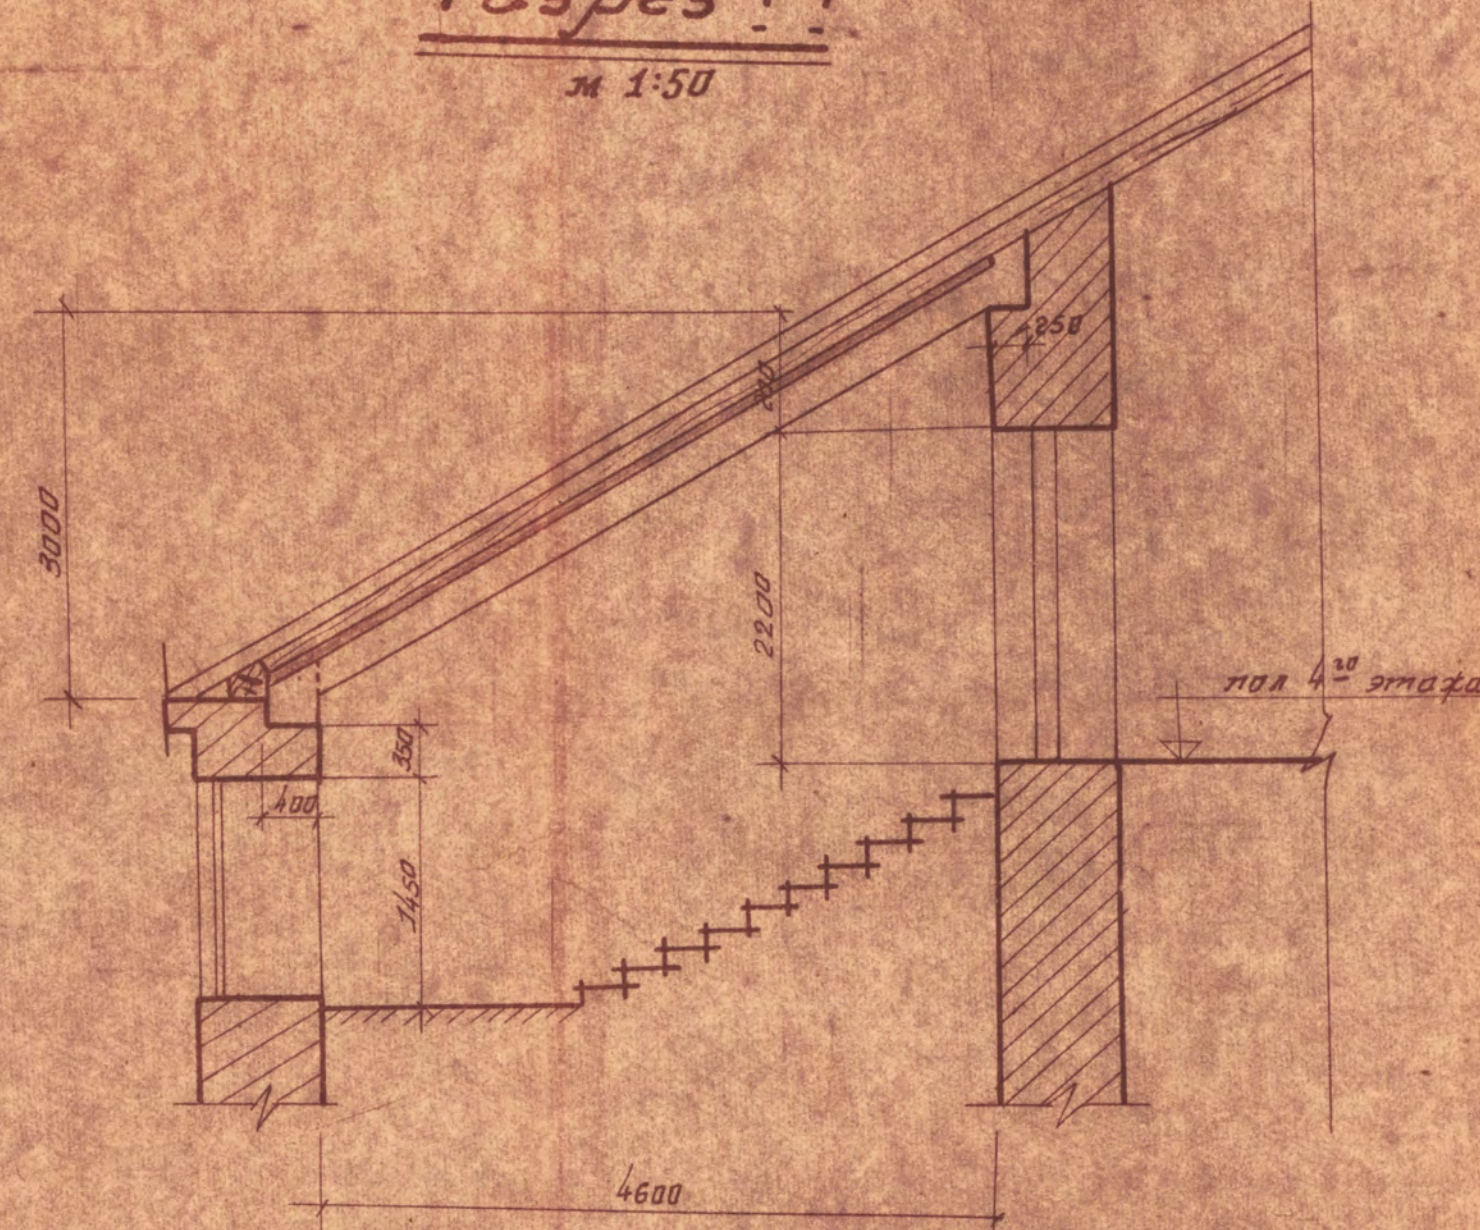


Опалубочный чертеж и
армирование балки В-1

м 1:20

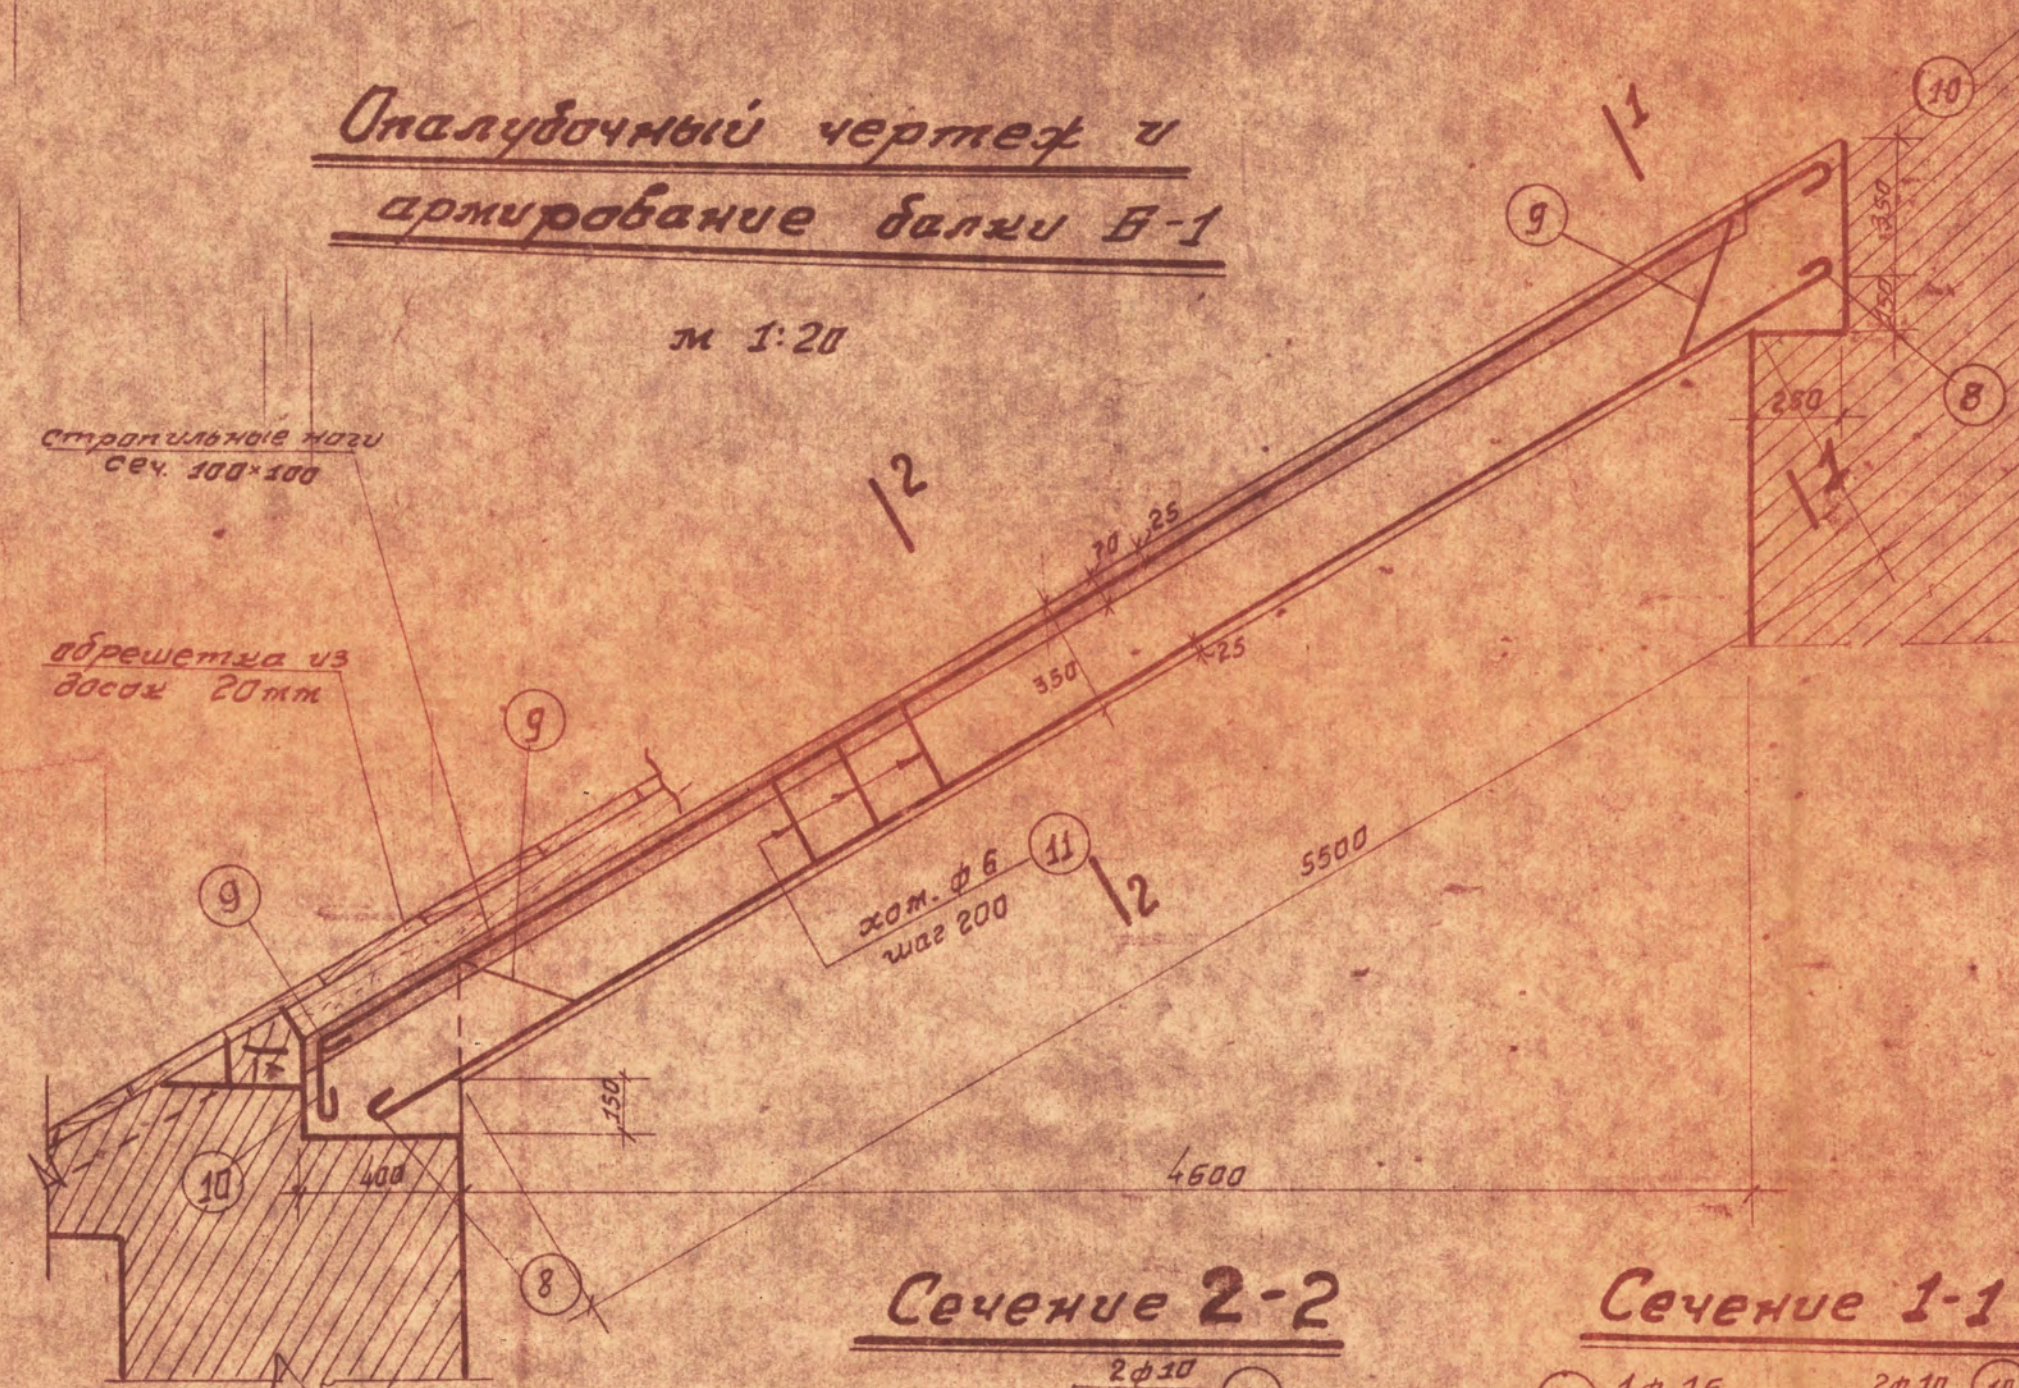

Сечение 2-2

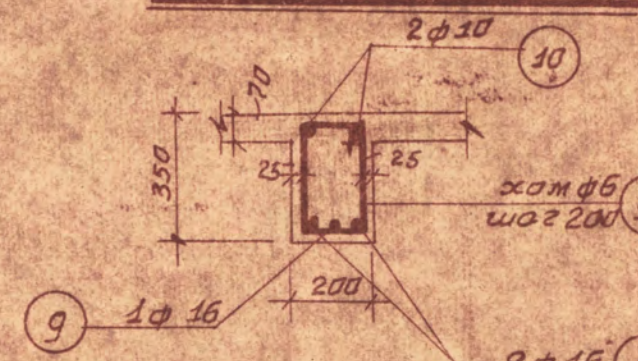

Сечение 1-1


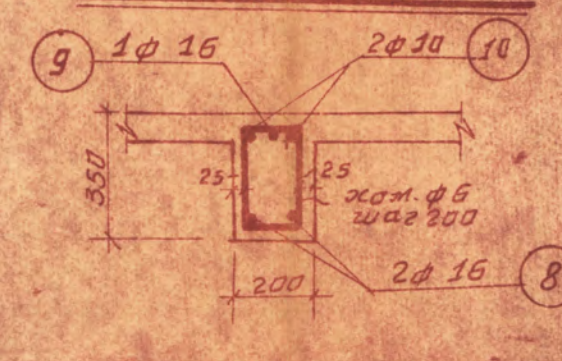


Схема устройства покрытия

м 1:10

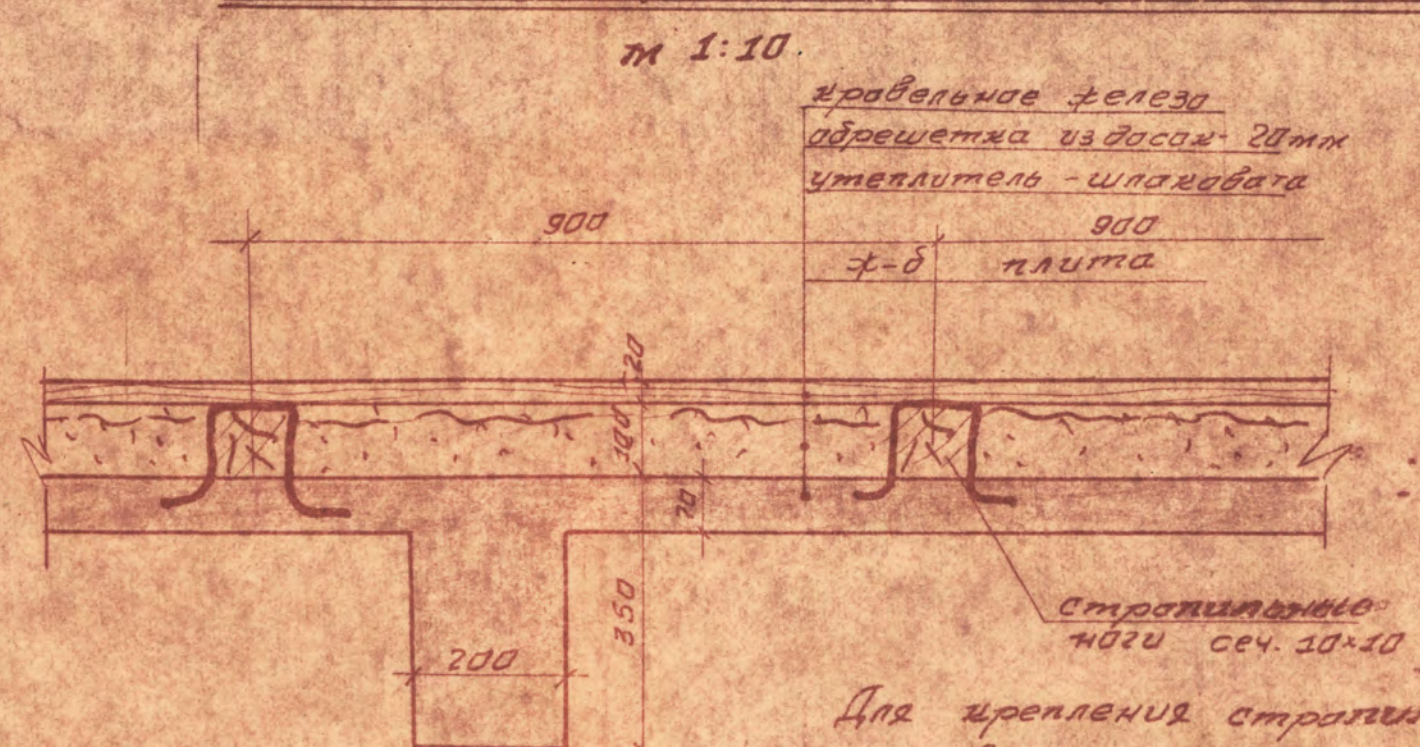


Спецификация арматуры										Выборка арматуры на один элемент	
Лист	№	Эскиз	φ	l	n	l _п	φ	l _п	вес	Лист	Вес
арм.	арм.		мм	мм	шт	мм	мм	мм	кг	арм.	арм.
2	3		4	5	6	7	8	9	10	11	
П-1 шт. 1	1	2320	8	2420	46	113.20	6	93	20.6		20.6
	2	530	8	650	92	59.80	8	173	68.2		68.2
	3		6	-	-	93					88.8
П-2 шт. 1	4	5450	8	5550	46	253.3	6	220	48.84		48.84
	5	1500	8	1620	46	74.52	8	389.0	154.6		154.6
	6	525	8	643	92	59.15					
	7		6	-	-	220					
В-1 шт. 1	8	6080	16	6180	2	12.36	6	31.5	6.99		6.99
	9	4800	16	6340	1	6.34	10	12.96	7.99		7.99
	10	6150	16	6480	2	12.96	16	18.10	29.71		29.71
	11	370	6	1050	30	31.5					
										Итого	44.69

Выборка арматуры на лист					
Ст-3	6	8	10	16	Всего
	76.43	222.8	7.99	29.71	336.93

Расход материалов на 1 лист							
Наименование элемента	Расход материала на элемент		Всего		У-50 по бетон		Арм.
	Бетон м ³	Железобетон м ³	Бетон м ³	Железобетон м ³	на м ²	на м ²	
Плита П-1	0.93	88.8	1	0.93	88.8	94.5	200
П-2	2.18	203.44	1	2.18	203.44	93.3	-
Балка В-1	0.47	44.69	1	0.47	44.69	95.0	-
Итого 40.38 336.93							

Чертеж является приложением
к пояснительной записке.

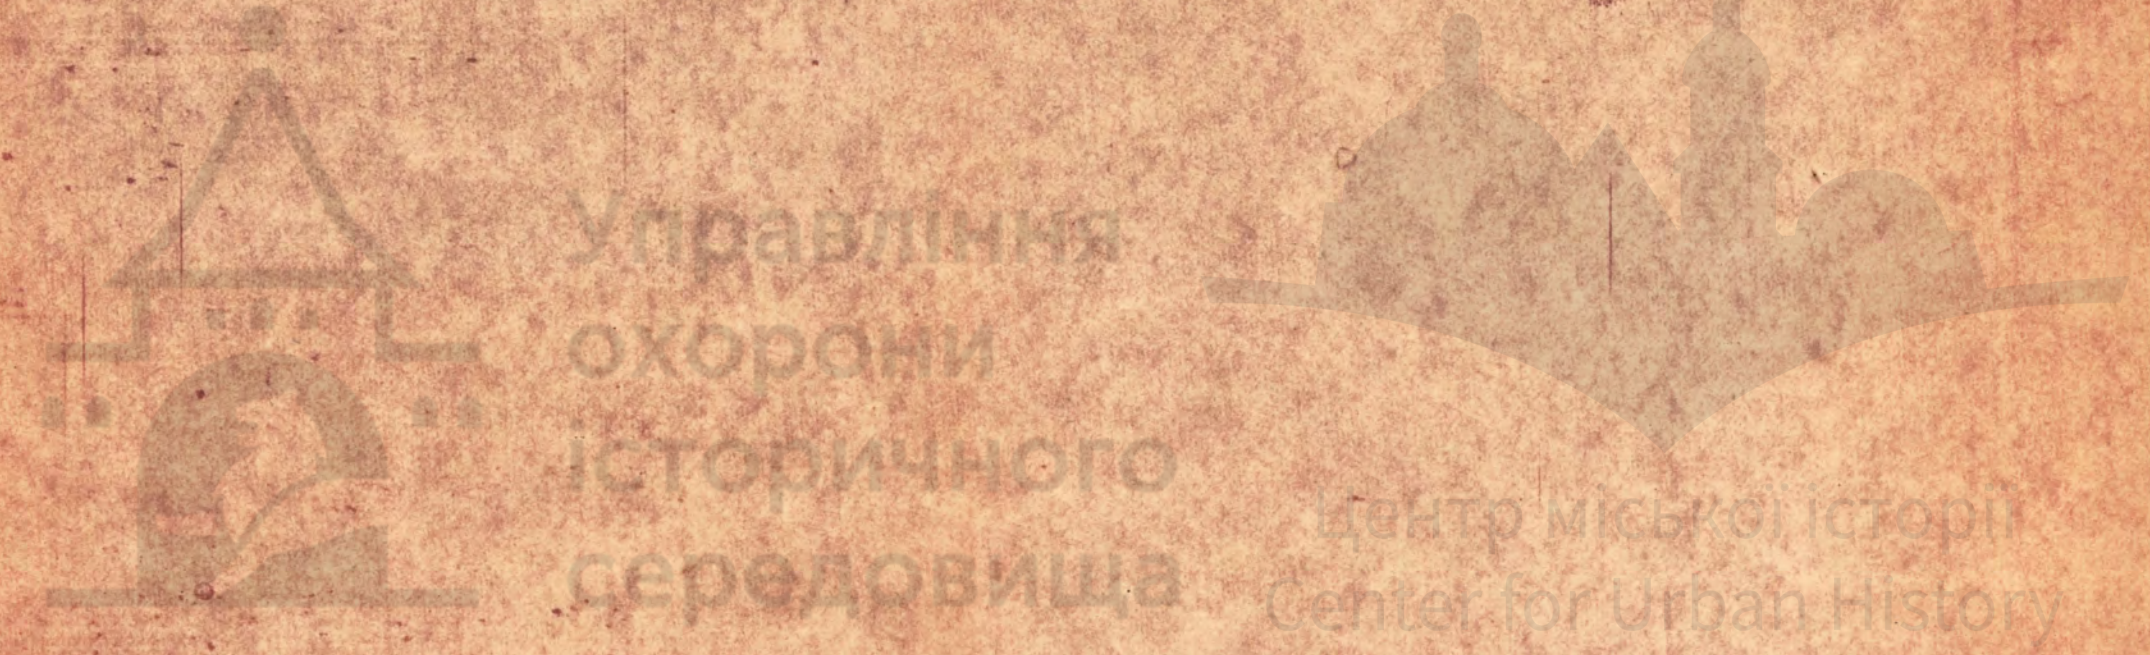

Реставрация УССР					
Реставр. Спец. Научно-реставрац. производ. мастерс.					
Научно-исследоват. проектны. сектор					
Объект: Бюро исторически архив. Поместный, Бердирский					
Назв. черт. Устройство и армирование покрытия					
