

Экз. №...
Всего листов 9

Балкон дома №32

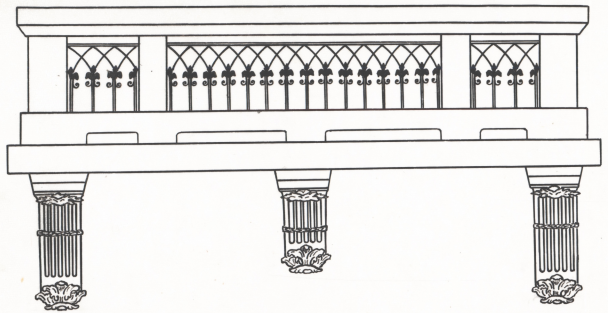

Балкон дома №34

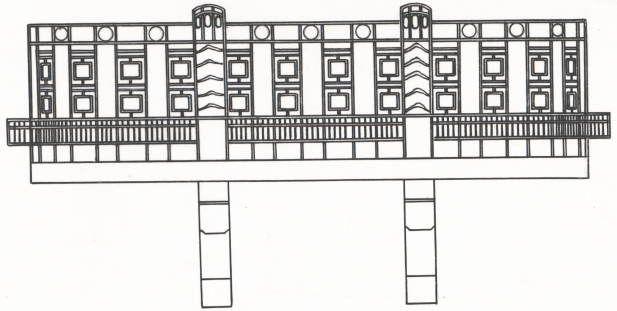

Решетка дома №34. 4 этаж



Решетка дома №34. 3 этаж




Решетка дома №34. 2 этаж




Сандрик на фасаде дома №43



Балкон дома №45. Вид сбоку.

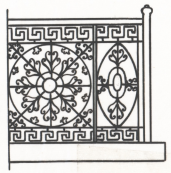

Балкон дома №34

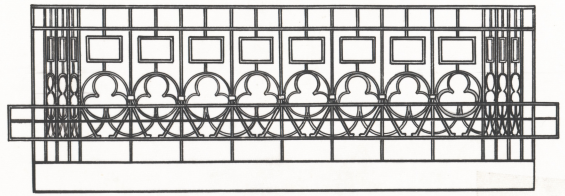



Управління охорони історичного середовища
Центр міської історії
Center for Urban History

УКР ГИИНТИЗ	Госстрой УССР УКРГИИНТИЗ Львовский филиал			ИГР
	Обмеры памятников архитектуры по ул. Комсомольской в г. Львове.			
Нач. отдела		Крайнов	Стереофотограмметрические обмеры зданий, сооружений фрагментов	Заказ № 1356
Гл. специал.		Суханов		май 1984 г
Нач. партии		Смольницкий		масштаб 1:25
Снимал		Федишин	Фрагменты фасадов домов по ул. Комсомольской.	
Чертил		Крыса		Чертеж ИГР-39-08


uma.lvivcenter.org

Фрагмент дома №30

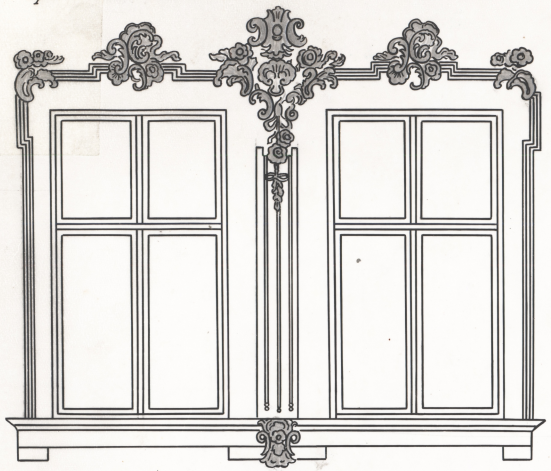


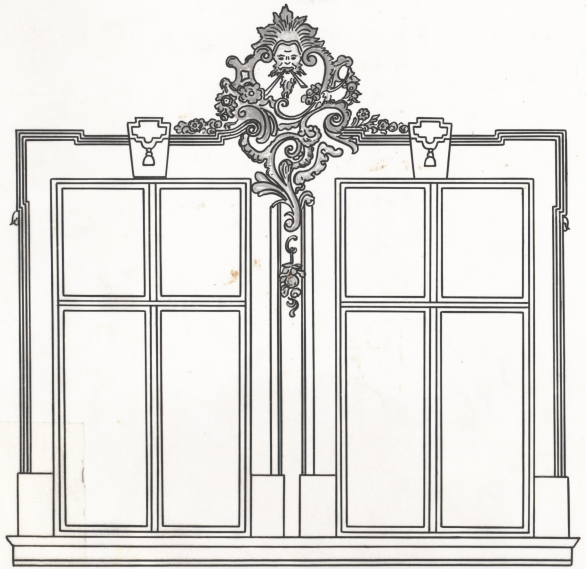


Портал дома №30

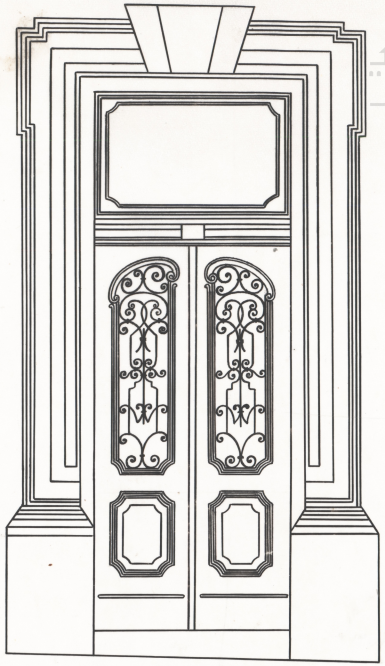

Балкон дома №28

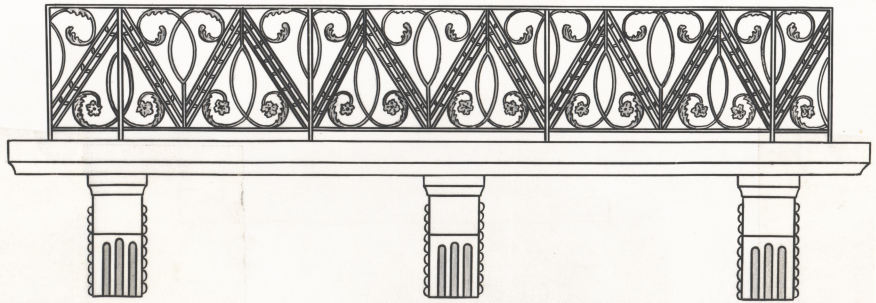

Портал дома №32

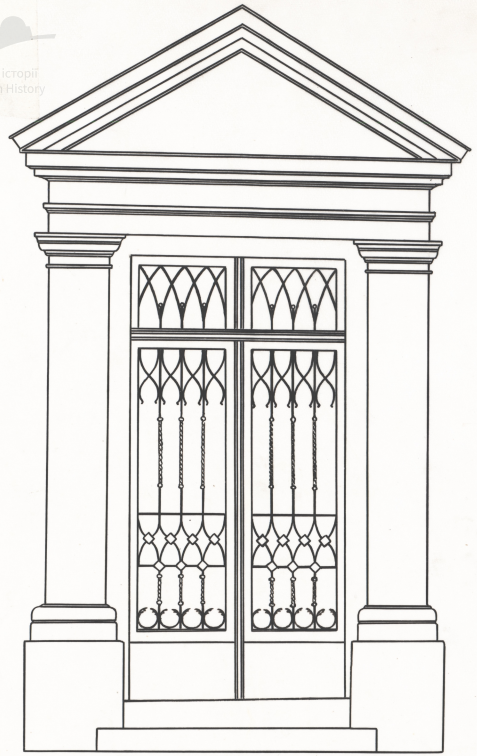

Управління охорони історичного середовища
Центр міської історії Center for Urban History

Лист 9
Всего листов 9

УКР ГИИНТИЗ	Госстрой УССР УКРГИИНТИЗ Львовский филиал			ИГР
	Обмеры памятников архитектуры по ул. Коласольской в г. Львове			
Нач. отдела	Крайнов	Стереофотограмметрические обмеры зданий, сооружений фрагментов		Заказ № 1356
Гл. специал.	Суданов			май 1984 г
Нач. партии	Ильницкий			
Оформил	Едунов	Фрагменты фасадов домов по ул. Коласольской		масштаб 1:25
Чертил	Крыса			Чертеж ИГР-38-06

uma.lvivcenter.org

Экз.№
Всего листов 3



УКР ГИИНТИЗ	госстрой УССР УКРГИИНТИЗ Львовский филиал		ИГР
Обмеры памятников архитектуры по ул. Коперниковской в г. Львове			Заказ № 1356
Нач. отдела	Крайнов	Стереофотограмметрические обмеры зданий, сооружений фрагментов	Акт ГИИНТ:
Гл. специал.	Судаков		масштаб 1:100
Нач. партии	Стельмащук	Фасады домов №32, 34 по ул. Коперниковской	
Снимал	Ефимов		Чертеж ИГР. 39-03
Чертил	Крыса		

Управління охорони історичного середовища
Центр міської історії
Center for Urban History

uma.lvivcenter.org



пл. Колишвцины
23, 42 м


Управління охорони історичного середовища
Центр міської історії
Center for Urban History

УКР ГИИНТИЗ	Госстрой УССР УКРГИИНТИЗ Львовский филиал			ИГР
	Обмеры памятников архитектуры по ул. Комсомольской в г. Львове			
Нач. отдела		Крайнов	Стереофотограмметрические обмеры зданий, сооружений фрагментов	Заказ №1856
Гл. специал.		Суданов		апрель 1984 г
Нач. партии		Смольницкий		масштаб 1:100
Специал.		Фейшин	Фасады домов №45, 47, 49 по ул. Комсомольской	
Чертил		Крыса		Чертеж ИГР-39-05


uma.lvivcenter.org

Управління охорони історичного середовища
Центр міської історії
Center for Urban History

Балкон дома № 26

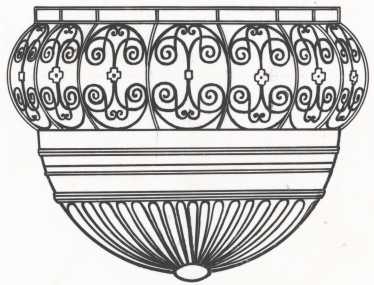


Фрагмент дома № 26

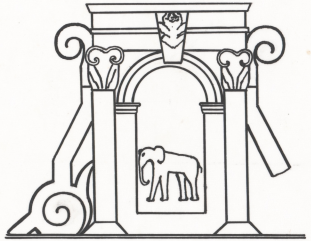

Пилястра на фасаде дома № 30



Кронштейн и картуш дома №43

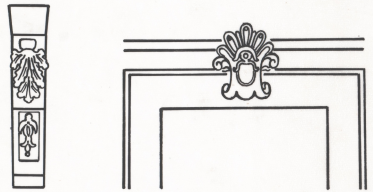


УКР ГИИНТИЗ	ГОССТРОЙ УССР УКРГИИНТИЗ Львовский филиал		ИГР
	Обмеры памятников архитектуры по ул. Комсомольской в г. Львове		
Нач. отдела	Крайнов	Стереофотограмметрические обмеры зданий, сооружений, фрагментов	Заказ № 1356
Гл. специал.	Субаков		июнь 1984 г.
Нач. партии	Стольницкий		масштаб 1:25
Снимал	Фейшин	Фрагменты фасадов домов по ул. Комсомольской	
Чертил	Едунов		Чертеж ИГР-39-09


uma.lvivcenter.org

Управління охорони історичного середовища
Центр міської історії
Center for Urban History


Брама дома №24

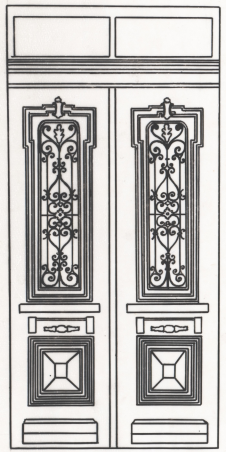


Брама дома №26

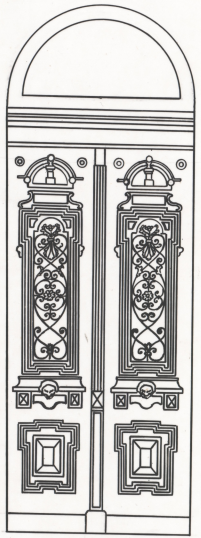


Брама дома №43

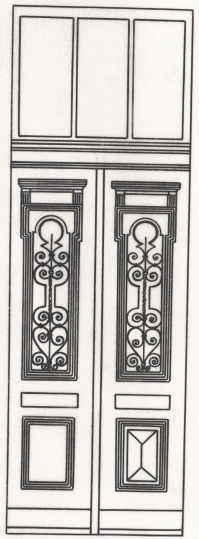


Брама дома №39

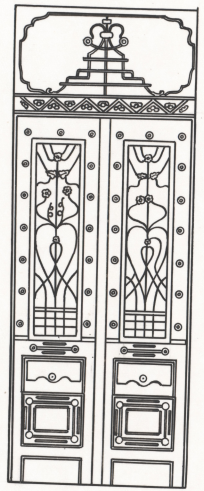

Балкон дома №39

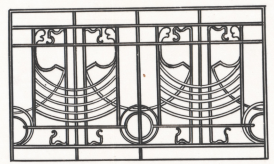


Фрагмент дома №26

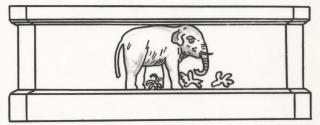

Фрагмент дома №41



Фрагмент дома №43

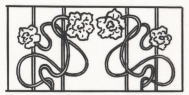

УКР ГИИНТИЗ	Госстрой УССР УКРГИИНТИЗ Львовский филиал			ИГР
	Обмеры памятников архитектуры по ул. Комсомольской в г. Львове			
Нач. отдела	Крайнов	Стереофотограмметрические обмеры зданий, сооружений, фрагментов		Заказ № 1356
Гл. специал.	Суданов			1984 г.
Нач. партии	Стольницкий			масштаб 1:25
Снимал	Фефишин	Фрагменты фасадов домов по ул. Комсомольской		Чертежи ИГР-39-01
Чертил	Крыса			

uma.lvivcenter.org

Управління охорони історичного середовища
Центр міської історії
Center for Urban History




ул. Сербская 11,10 м


пл. Конституции 23,42 м

УКР ГИИНТИЗ	Госстрой УССР УКРГИИНТИЗ Львовский филиал		ИГР
	Обмеры памятников архитектуры по ул. Коллонтай в г. Львове		
Нач. отдела	Крайнов	Стереофотограмметрические обмеры зданий, сооружений, фрагментов	Заказ №1356
Гл. специалист	Судаков		апрель 1984 г.
Нач. партии	Скопьницкий	Фасады домов №13 (ул. Сербская), №39, 41, 37, 43 по ул. Коллонтайской	масштаб 1:100
Снимал	Фебишин		Чертеж ИГР-39-04
Чертил	Крыса		

uma.lvivcenter.org

Лист №
Всего листов 9

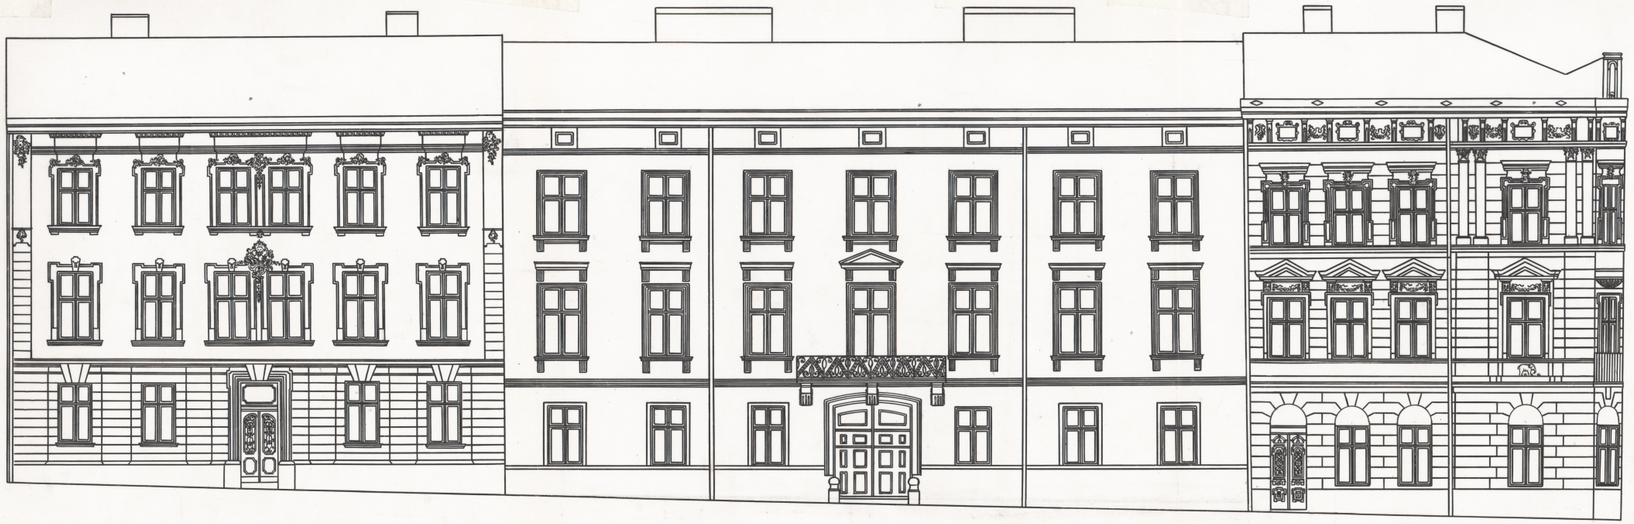

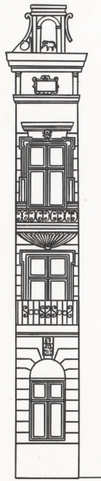

ул. Валовая 3,30 м

Управління охорони історичного середовища
Центр міської історії
Center for Urban History

УКР ГИИНТИЗ	Госстрой УССР УКРГИИНТИЗ Львовский филиал			ИГР
	Обмеры памятников архитектуры по ул. Коласовской в г. Львове			
Нач. отдела		Украинов	Стереофотограмметрические обмеры зданий, сооружений, фрагментов	Заказ №1338
Гл. специал.		Сидаков		июнь 1984 г.
Нач. партии		Стальницкий	Фасады домов №26, 28, 30 по ул. Коласовской	масштаб 1:100
Снимал		Сбунов		
Чертил		Крыса		Чертеж ИГР-39-02

uma.lvivcenter.org

Экз. №...

Всего листов 9

Управління охорони історичного середовища
Центр міської історії
Center for Urban History



ул. Сербская 11м 10см

УКР ГИИНТИЗ	Госстрой УССР УКРГИИНТИЗ Львовский филиал			ИГР
	Обмеры памятников архитектуры по ул. Комсомольской в г. Львове			
Нач. отдела		Крайнов	Стереофотограмметрические обмеры зданий, сооружений, фрагментов	Заказ № 1356
Гл. специал.		Судаков		июнь 1984 г.
Нач. партии		Скопьянцин		масштаб 1:100
Снимал		Фейшинин	Фасады домов №15 (ул. Сербская) №22, 24 по ул. Комсомольской.	
Чертил		Ефунов		Чертеж ИГР-39-01

uma.lvivcenter.org