

Міністерство будівництва і архітектури
України
Головне управління проектних організацій
УкрЗахідДІІНТР
Відділ інженерної геології і гідрогеології
ТЕХНІЧНЕ ЗАКЛЮЧЕННЯ
про інженерно-геологічні вишукування для
вивчення причин деформації будинку
архітектора по вул Підвальній, 4 в м. Львові
Львів - 1993 р



Управління
охорони
історичного
середовища



Державне управління
охорони історичного
середовища

Міністерство будівництва і архітектури
України
Головне управління проектних організацій
УкрЗахідДІНТР
Відділ інженерної геології і гідрогеології

Заказ 638
Кухарук А.М.

ТЕХНІЧНЕ ЗАКЛЮЧЕННЯ
про інженерно-геологічні випробування
для вивчення причин деформації
будинку архітектора по вул.Шидальній, 4
в м. Львові



Управління
охорони
історичного
середовища



Центр міської історії
Center for Urban History

Головний інженер

Начальник відділу




Є.І.Судаков

М.Д.Якимів

Львів - 1993р.

Заключення розроблено у відповідності з діючими нормами і правилами, що відносяться до компетенції і органів Державного нагляду.

Головний спеціаліст
відділу

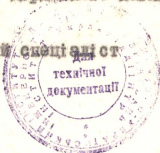

П. Ф. Закалюжний

П. Ф. Закалюжний



Управління
охорони
історичного
середовища



Центр міської історії
Center for Urban History

Заключення віддруковано і направлено :

Назва організації	Адреса	№ екз.
Техархів інституту "УкрЗахідДІІНТР"	м. Львів, вул. Б. Вол. Великого, 4	I
Управління охорони історичного середо- вища	м. Львів, вул. Валова, 2	2-6

ЗМІСТ

I. Графічні додатки

I.1. Технічні висновки про інженерно-геологічні умови

Креслення ВІІТ 07-01

I.2. Інженерно-геологічні розрізи по лініях I-I, 2-2, 3-3 і по шурфах № 1, 2, 3, 4

Креслення ВІІТ 07-02



Управління
охорони
історичного
середовища



Центр міської історії
Center for Urban History

ПОЯСНИТЕЛЬНАЯ ЗАПИСКА


[illegible][illegible]

МЕТОДЫ ОПРЕДЕЛЕНИЯ ПОКАЗАТЕЛЕЙ СВОЙСТВ ГРУНТОВ

Показатели	Инженерно-геологические элементы							
	1	2	3	4	5	6	7	8
Физические	арх. 300.278 1992	арх. 300.278 1992	арх. 300.278 1992					
Прочностные	арх. 300.278 1992	—	арх. 300.278 1992					
Деформационные	—	—	арх. 300.278 1992					

УКР ГЕОЛТИЗ	РОССИЯ СССР ЧЕРНОУСИНТИЗ		ОИП
введенная в эксплуатацию на д.м. 11.05.1993 г. м. 20.06.93			
Нач. отд. Геоф. разв.	Мельник	Сек. м.б. Мельник	Зав.с. 638 20.06.93
Нач. разв.	Мельник	Мельник	1993
Вед. геолог. выполн.	С.И. Кустов	Пояснительная записка техническим условиям	
			М Чернышев Г.И. 1993

П Л А Н РОЗТАШУВАННЯ РОЗВІДУВАЛЬНИХ ВИРІВІТОК М 1:500

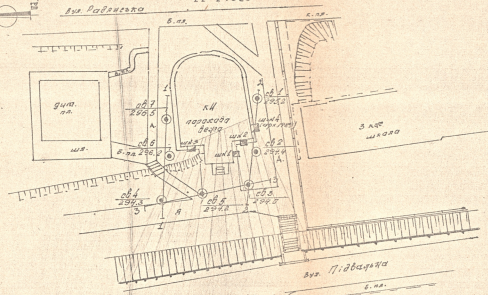


Примітка: даний план є викопіюванням з графічного додатку до технічного зобов'язання.

СИТУАЦІЙНА СХЕМА



ІНЖЕНЕРНО - ГЕОЛОГІЧНІ РОЗРІЗИ ПО ЛІНІЯХ :

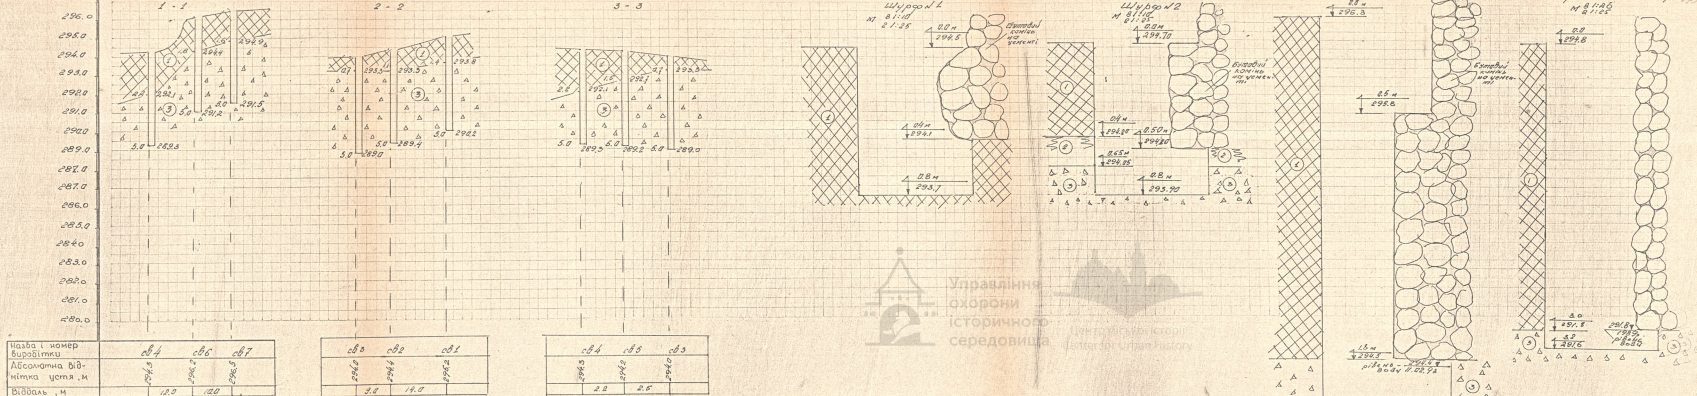

Назва і номер вивіртки	сб 4	сб 6	сб 7
Абсолютна відмітка устя, м	294.3	296.2	296.5
Відбаль, м	12.0	12.0	12.0

сб 5	сб 2	сб 1
294.0	294.4	295.2
3.0	14.0	

сб 4	сб 5	сб 3
294.3	294.2	294.0
2.2	2.5	

У М О В Н І

- а б Контури споруд: а) існуючих; б) запроектованих.
- 2-2 Лінія інженерно-геологічного розрізу
- 3-3 Номер інженерно-геологічного елемента
- Максимальний природний рівень підземних вод

З Н А К И

- Положення рівня підземних вод: зліва - абсолютна відмітка; справа - дата заміру рівня
- Місце відбору проб: 1 - ґрунту з не порушеною структурою; 2 - ґрунту з порушеною структурою
- бало́би води

- сб 4 Свердловина і її номер
- 294.3 Абсолютна відмітка устя
- м.с.з. Точка статичного зондування і її номер
- Абсолютна відмітка устя
- м.к. Точка радіоактивного коротажу і її номер
- Абсолютна відмітка устя
- Шурф та його номер

Управління охорони історичного середовища

Центр міської історії Center for Urban History

Держава	Україна	УРСР
Місто	Київ	Київ
Інженерно-геологічні вишукування на ділянці будівництва	Інженерно-геологічні розвідки по лінійним 1-5, 2-6, 3-3 та шурфам №1, 2, 3, 4	
Нам. будівлі	Будинок №1	
Гол. спеціаліст	І.І.І.	
Нам. парт.	І.І.І.	
Голов.	І.І.І.	
Датум	1993	
М.В. 1:100	М.В. 1:100	
Креслення	Креслення	
ВІГ	ВІГ	