
СИТУАЦІЙНА СХЕМА

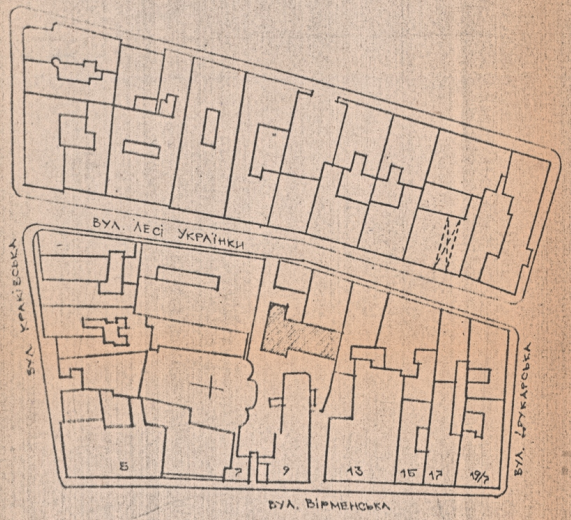

УМОВНІ ПОЗНАЧЕННЯ:

- БУДИНОК, НА ЯКИЙ РОЗРОБЛЯЛАСЬ ДОКУМЕНТАЦІЯ
- СКЛЕПІННЯ
- БАЛКОВАНА СТЕЛЯ, ЩО ПРОЕКТУЄТЬСЯ
- ЗАКЛАДКА ПРОРІЗІВ
- РОЗБІРКА ЗАКЛАДЕНИХ ПРОРІЗІВ, ПЕРЕГОРОДОК, ОТІН
- ВІДМІТКА ПІДЛОГИ
- ВЛАШТУВАННЯ НОВИХ АРХІТЕКТУРНИХ ЕЛЕМЕНТІВ
- РЕСТАВРАЦІЯ ТИНЬКУ
- РЕСТАВРАЦІЯ БІЛОГО КАМЕНЮ

ПЕРЕЛІК КРЕСЛЕНЬ

АРКУШ	НАЙМЕНУВАННЯ	ПРИМІТКИ
0	ЗАГОЛОВНИЙ АРКУШ	
1	ПЛАН ПІДВАЛУ	
2	ПЛАН 1-ГО ПОВЕРХУ	
3	ПЛАН 2-ГО ПОВЕРХУ	
4	ПЛАН 3-ГО ПОВЕРХУ	
5	РОЗРІЗ I-I, РОЗРІЗ V-V	
6	РОЗРІЗ II-II, РОЗРІЗ IV-IV	
7	РОЗРІЗ III-III	
8	ФАСАД В ОСЯХ А-Г ТА 4-6	
9	ФАСАД В ОСЯХ 6-1	

Управління охорони історичного середовища
Центр міської історії
Center for Urban History

ЗАГАЛЬНІ ВКАЗІВКИ


1. ДАНИЙ ПРОЕКТ РОЗРОБЛЕНИЙ НА ОСНОВІ ДОГОВОРУ № 92-289 ВІД 4.II.1992 Р.;
   - АРХІТЕКТУРНО-АРХЕОЛОГІЧНИХ ОБМІРІВ /I-01-01/
   - КОМПЛЕКСНИХ НАУКОВИХ ОБСТЕЖЕНЬ /II-01-01/
   - ІСТОРИКО-АРХІВНИХ ПОШУКІВ

3. ПРОЕКТНИМИ ПРОПОЗИЦІЯМИ ПЕРЕДБАЧЕНО ВИКОНАННЯ НАСТУПНИХ РОБІТ:
   А/ ВІДТВОРЕННЯ ПЛАНУВАЛЬНОЇ СТРУКТУРИ КОЛИШНЬОГО ЛОМБАРДУ:
   - РОЗБІРКА ПЕРЕГОРОДОК, ЗАКЛАДЕНИХ НІШ І ПРОРІЗІВ /В ОСЯХ 2-3 А-Б/
   - ЧАСТКОВА ЗАКЛАДКА ПРОРІЗІВ І ВІДТВОРЕННЯ ВТРАЧЕНИХ СТІН
   - РЕКОНСТРУКЦІЯ ІСНУЮЧОЇ СХІДОВОЇ КЛІТКИ /В ОСЯХ 5-6/
   - ОРГАНІЗАЦІЯ ПРИ ГОЛОВНОМУ ВХОДІ НОВИХ СХОДІВ І ВІДНОВЛЕННЯ СТИЛЬОВОГО ОГОРОДЖЕННЯ /В ОСЯХ 4-5/
   - ВІДНОВЛЕННЯ ВТРАЧЕНОГО ВХОДУ В ПІДВАЛ З СТОРОНИ ДВОРУ /В ОСЯХ 3-4/
   Б/ РЕСТАВРАЦІЯ БАЛКОВАНОЇ СТЕЛІ В ОСНОВНІЙ ЧАСТИНІ СПОРУДИ
   В/ РОЗБІРКА ПЕРЕКРИТТЯ МІЖ 2-И ТА 3-М ПОВЕРХОМ ТА ВЛАШТУВАННЯ НОВОГО
   Г/ РЕКОНСТРУКЦІЯ ДАХУ З ВИКОРИСТАННЯМ 3-ГО ПОВЕРХУ ЯК МАНСАРДИ
   - ЗАМІНА ПОКРИТТЯ ОСНОВНОЇ ЧАСТИНИ НА БЛЯШАНЕ.
   - ЗАМІНА ПОКРИТТЯ ПРИБУДОВИ НА ДАХІВКУ. /В ОСЯХ 4-5/
   Д/ РЕСТАВРАЦІЯ ДЕКОРУ НА ФАСАДАХ ТА В ІНТЕР'ЄРІ.
   Е/ ВІДТВОРЕННЯ СТИЛЬОВОГО ЗАПОВНЕННЯ ВІКОН ТА ДВЕРЕЙ
   Є/ ВІДТВОРЕННЯ ВІКОННИЦЬ ТА РЕШІТОК
   Ж/ РОЗЧИСТКА ЗАСИПАНОЇ ЧАСТИНИ ПІДВАЛІВ
   З/ ПОНИЖЕННЯ РІВНЯ ЗЕМЛІ В ПОДВІР'Ї
   І/ ДЕТАЛЬНА РОЗРОБКА ДЕКОРУ ТА ЗАПОВНЕННЯ ПРОРІЗІВ ПЕРЕДБАЧАЄТЬСЯ В РОБОЧИХ КРЕСЛЕННЯХ.

			92-289	АО III-01-01	
НАЧ. МАЙСТ	СОБОЛЕВСЬК		АНСАМБЛЬ ВІРМЕНСЬКОГО СОБОРУ У М. ЛЬВОВІ		
ГАП	НОВАКІВСЬК		ЛОМБАРД.		
КЕР. ГР.	ЦАПКО		ПАМ'ЯТКА АРХІТЕКТУРИ XVII ст.	СТАДІЯ	АРКУШ	АРКУШІВ
ВИКОНАВ	СЕРДЮК		БУД. № 42 СХ. № 1188	Е11	0	
ПЕРЕВІР.	ЦАПКО		ПО ВУЛ. І. УКРАЇНКИ			
			ЗАГОЛОВНИЙ АРКУШ	УКРДІПРОЕКТРЕСТАВРАЦІЯ М. ЛЬВІВ		

uma.lvivcenter.org

Управління охорони історичного середовища
Центр міської історії
Center for Urban History

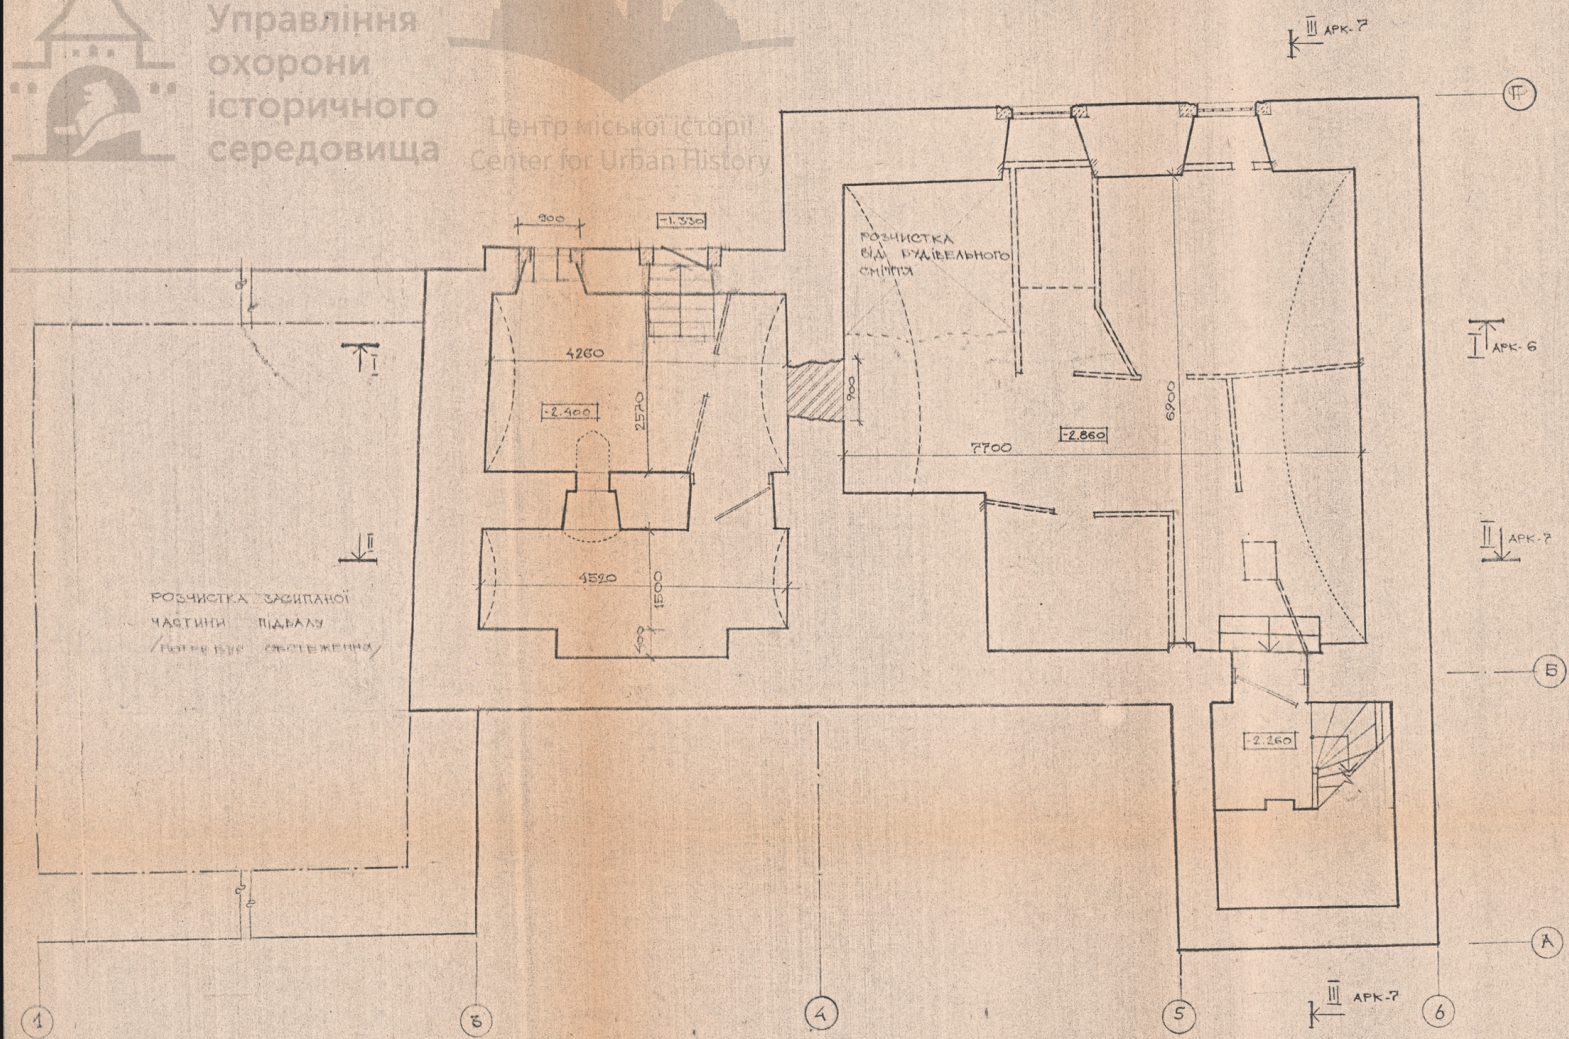


			82-259 АО III-01-01
ГАП	НОВАКІВСЬКА		АНСАМБЛЬ ВІРМЕНСЬКОГО СОБОРУ У М. ЛЬВОВІ
КЕР.ГР.	ЦАПКО		ЛОМБАРД
ВИКОН.	СЕРДЮК		ПАМ'ЯТКА АРХ. XVII ст.
ПЕРЕВІР.	ЦАПКО		БУД. №12 ОК.№1288 ПО ВУЛ. Л.УКРАЇНКИ
			ПЛАН ПІДВАЛУ

СТАДІЯ	АРКУШ	АРКУШІВ
ЕП	1	


МІНІНВЕСТБУД УКРАЇНИ
УКРЗАХІДПРОЕКТРЕСТАВРАЦІЯ
М. ЛЬВІВ

uma.lvivcenter.org

Управління охорони історичного середовища
Центр міської історії
Center for Urban History

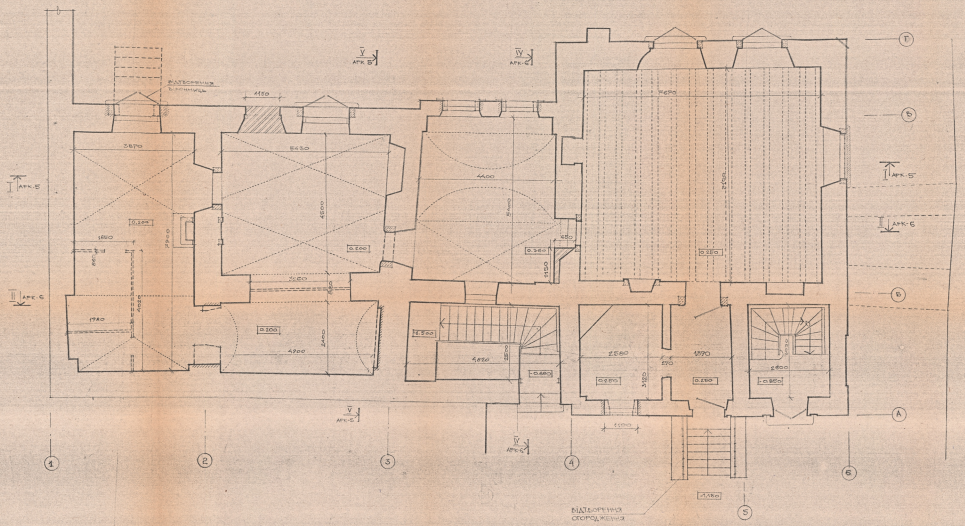

uma.lvivcenter.org

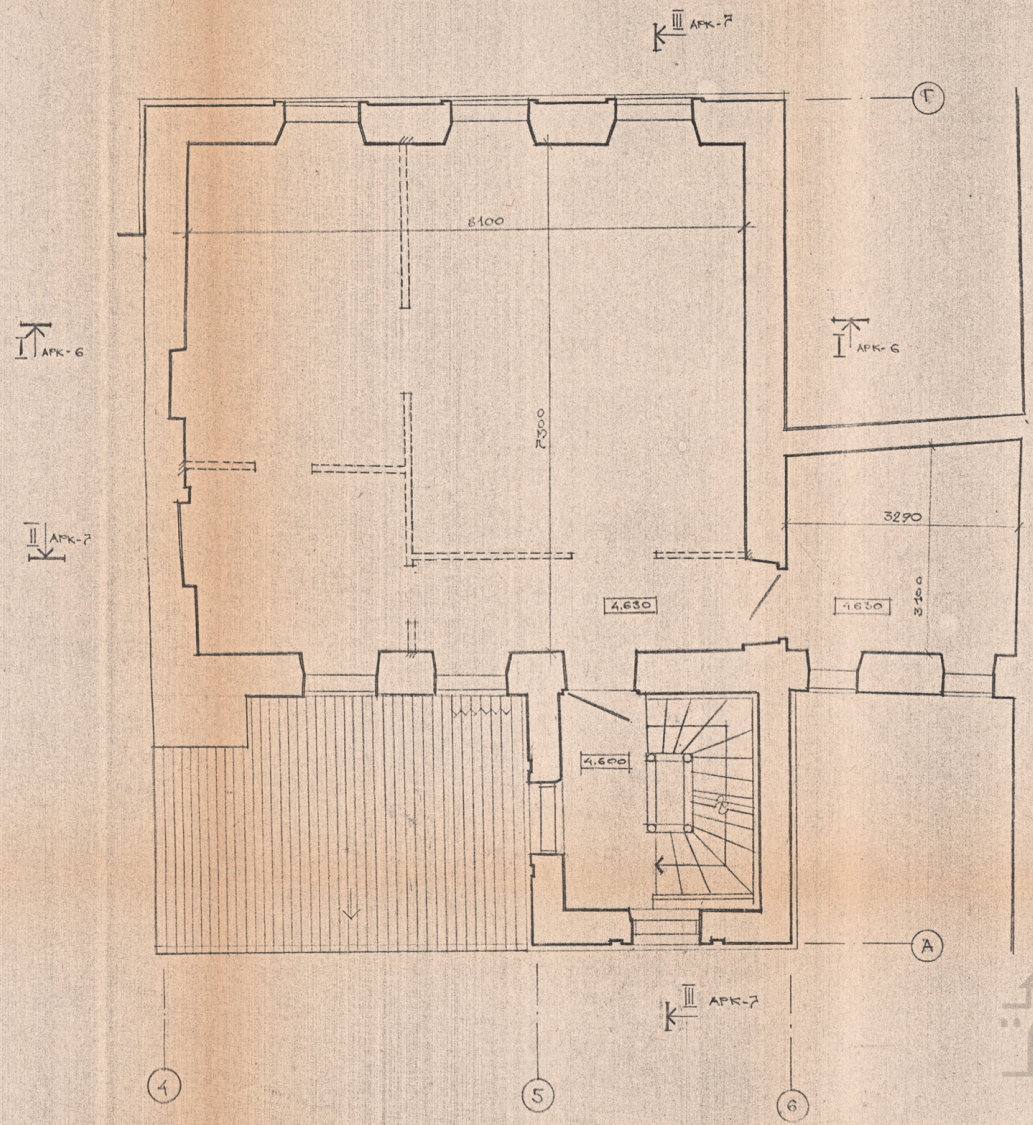


Управління охорони історичного середовища

			82-289 АО III.01.01
ГАП	Новаківська		АНСАМБЛЬ ВІРМЕНСЬКОГО СОБОРУ У М. ЛЬВОВІ
КЕР.ГР.	Цапко		ЛОМБАРД
ВИКОН.	Сердюк		ПАМ'ЯТКА АРХІТЕКТУРИ XVII СТ. БУД. №12 ОХ № 1288 ПО ВУЛ. Л.УКРАЇНКИ
ПЕРЕВ.	Цапко		ПЛАН II ПОВЕРХУ

СТАДІЯ	АРКУШ	АРКУШІВ
ЕП	7	


uma.lvivcenter.org

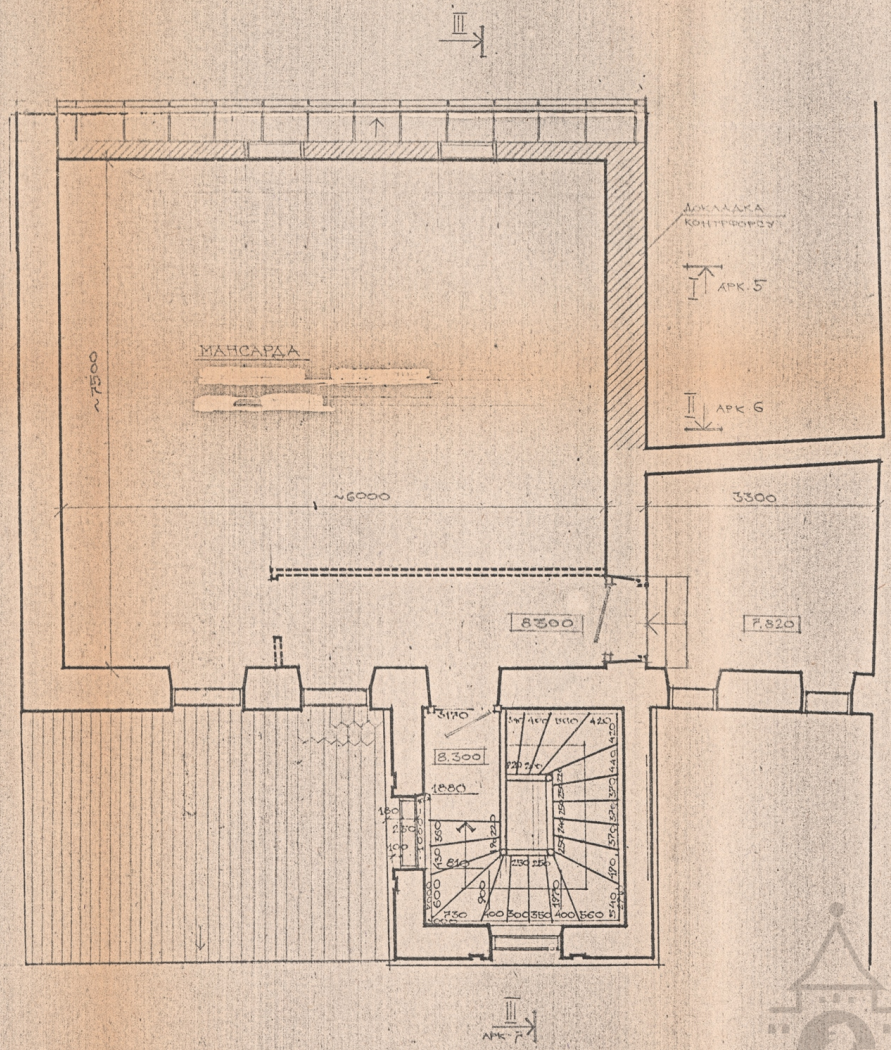

Управління охорони історичного середовища


			92-289 АО III-01-0




uma.lvivcenter.org


Управління охорони історичного середовища
Центр міськовісторії
Center for Urban History

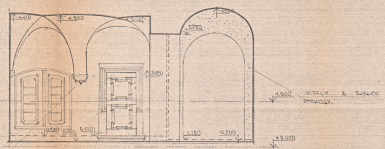

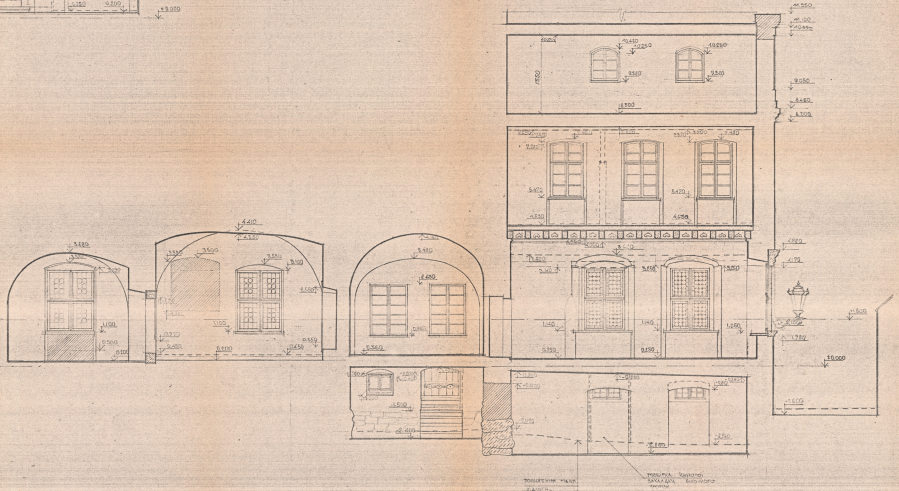


uma.lvivcenter.org

Управління охорони історичного середовища
Центр міської історії
Center for Urban History

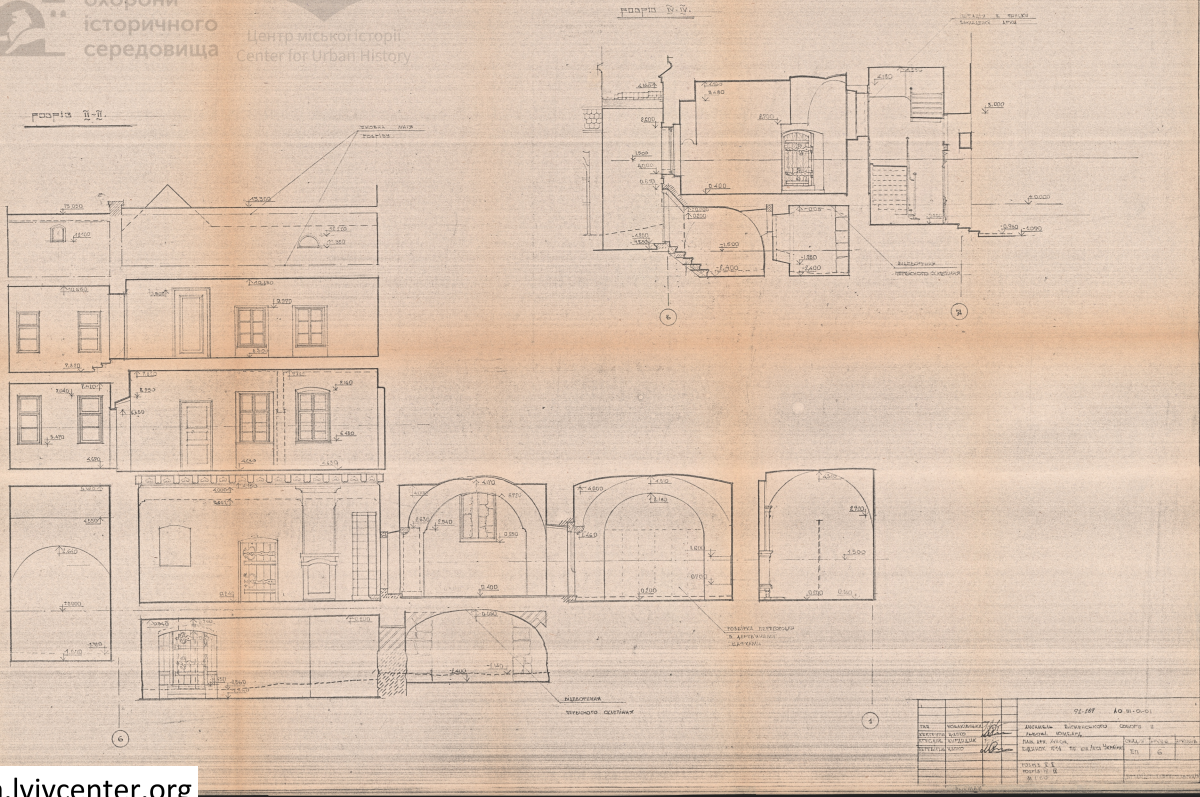

uma.lvivcenter.org

Управління охорони історичного середовища
Центр міської історії
Center for Urban History

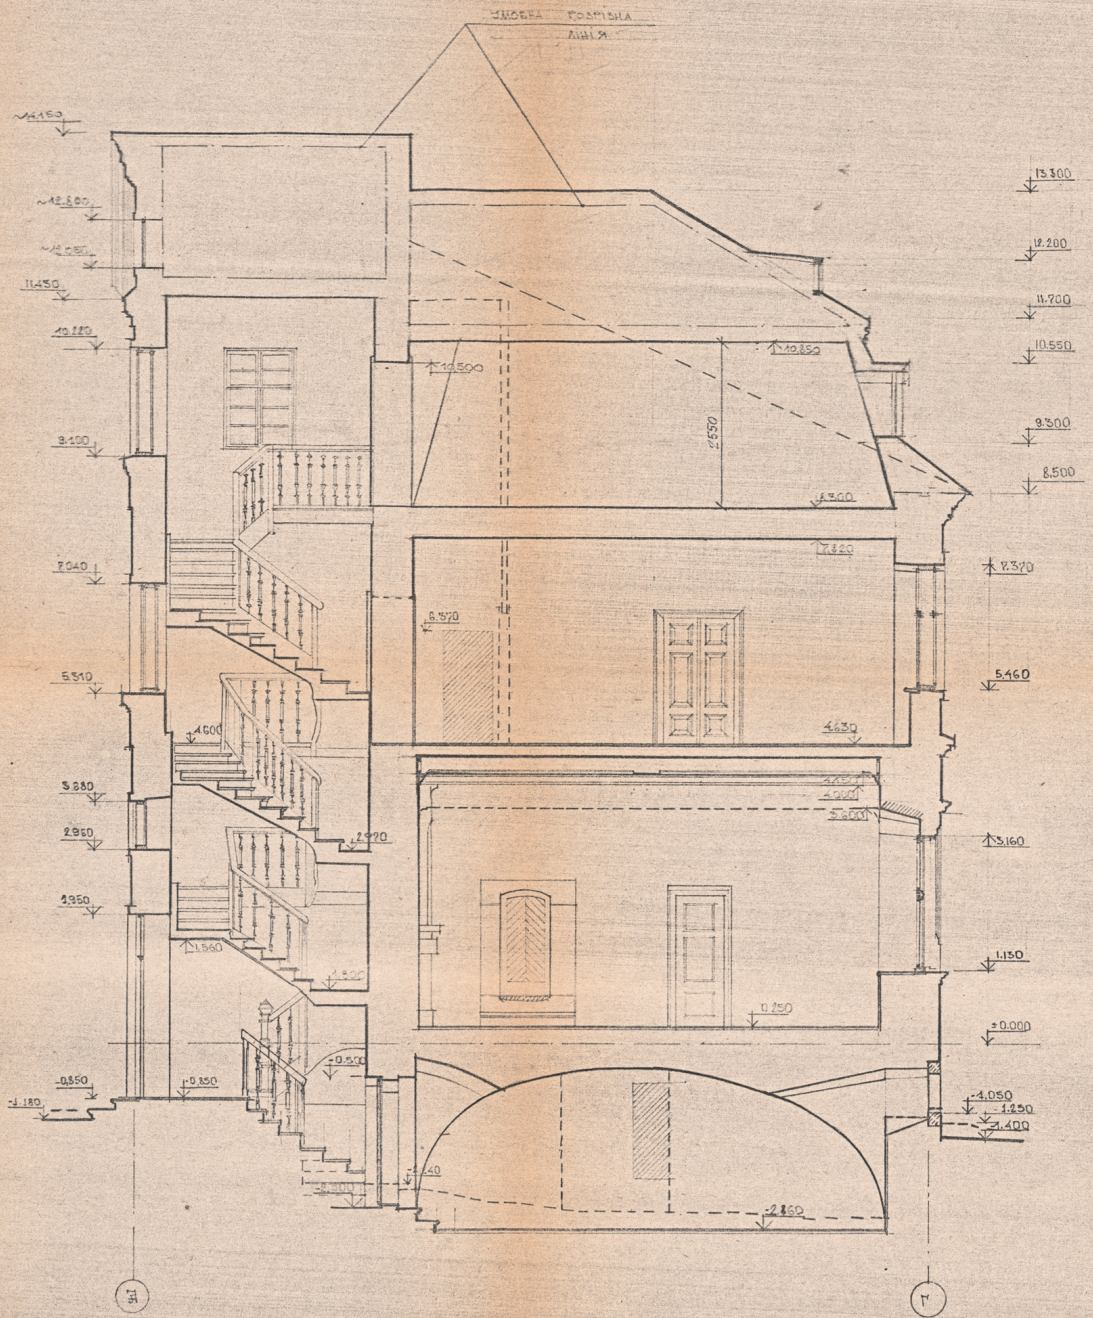


				92-289 40 ш-01-01			
ГАП	НОВАКІВСЬКА		АНСАМБЛЬ ВІРМЕНСЬКОГО СОБОРУ У ЛЬВОВІ				
КЕР.ГРУПИ	ЦАПКО						
КРЕСЛИВ	КУРДИЦЬК		ПАМ. АРХ. УУВСН		СТАДІЯ	АРКУШ	АРКУШІВ
ПЕРЕВІР.	ЦАПКО		ТУД. У ТЕ ПО ВУЛ. А. ЧУРКІНСЬКІ		Е.П.	9	
			Розріз 4-41 М 1:50				

uma.lvivcenter.org

Управління охорони історичного середовища
Center for urban history

Фасад вздовж вул. А-Т

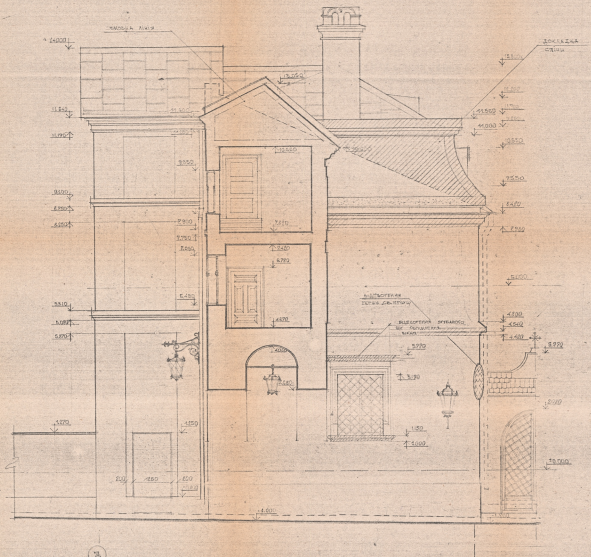


Фасад вздовж вул. 4-6



uma.lvivcenter.org

ФАСАД В ОСЯХ Б-1.

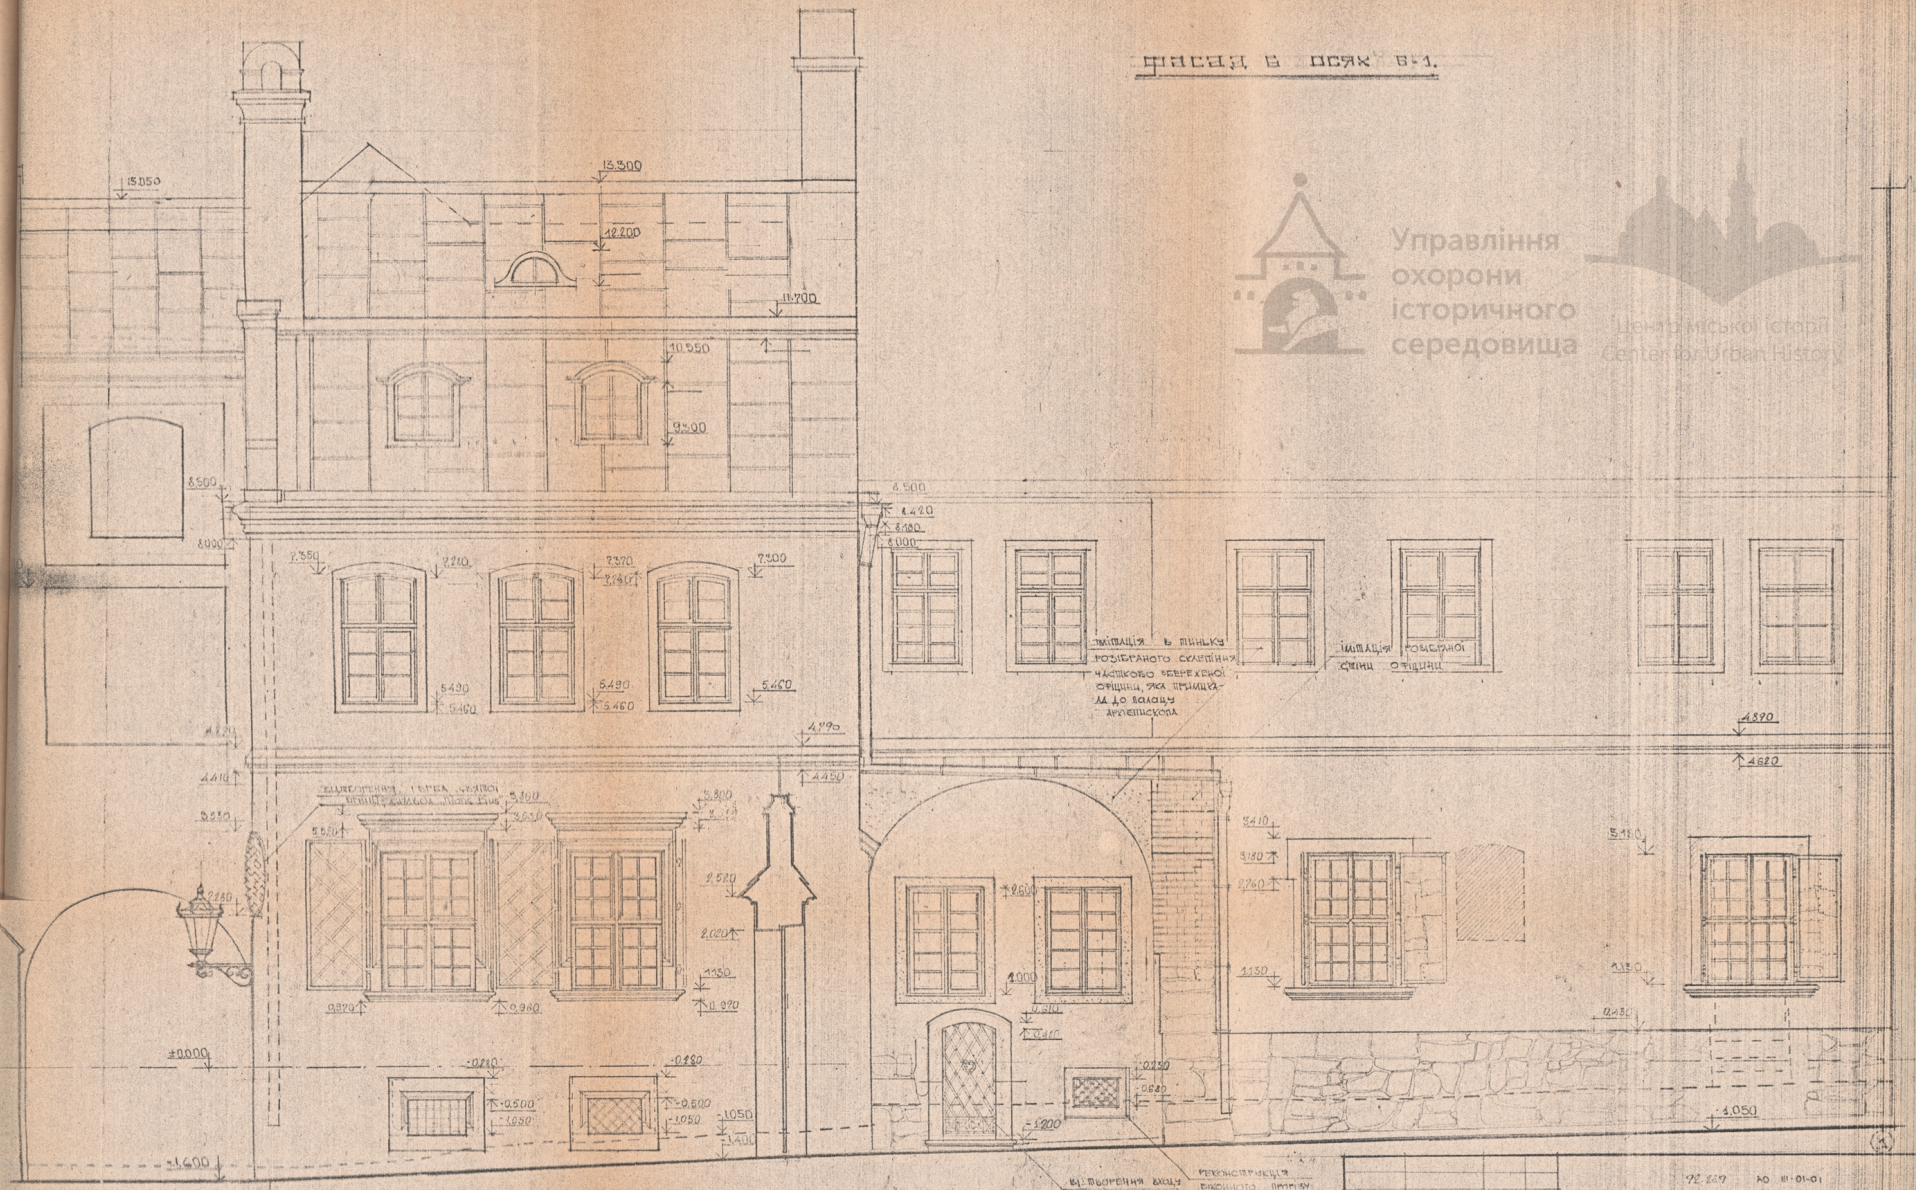

Управління охорони історичного середовища
Центр міської історії
Center for Urban History

		92.269	АО III-01-01
ГАП	НОВАЛЬСЬКА	Архітектурно-будівельне бюро "Львівреставрація"	
КЕРІВНИК	ЦАПКО		
КРЕСЛИВ	КУРЧИНСЬКИЙ		
ПЕРЕВІРИВ	ЦАПКО		
		Пам. арх. Вірменська церква, XV-XVIII ст.	Стадія: Архів
		Будинок Вірменської церкви по вул. Лесі Українки	
		Фасад по осях Б-1 М 1:50	Міністерство культури України Державний інститут проектування пам'яток

ФОРМАТ А-2