2

ДЕРЖБУД УРСР
УКРАЇНСЬКЕ СПЕЦІАЛЬНЕ
НАУКОВО-РЕСТАВРАЦІЙНЕ
ВИРОБНИЧЕ УПРАВЛІННЯ

**УКРАЇНСЬКИЙ СПЕЦІАЛЬНИЙ
НАУКОВО-РЕСТАВРАЦІЙНИЙ
ПРОЕКТНИЙ ІНСТИТУТ
«УКРПРОЕКТРЕСТАВРАЦІЯ»**

ЛЬВІВСЬКА
КОМПЛЕКСНА
АРХІТЕКТУРНО-
РЕСТАВРАЦІЙНА
МАЙСТЕРНЯ

Пам"ятка архітектури /охр.№773/
палац по вул.Пекарській,50А
у Львові.Робочі креслення рес-
таврації та пристосування
т.IУ кн.I Львів 7
198 р.

Управління охорони історичного середовища
Центр міської історії
Center for Urban History

uma.lvivcenter.org

ДЕРЖБУД УРСР - УСНРВУ

Український спеціальний науково-реставраційний
проектний інститут "Укрпроектреставрація"

ЛЬВІВСЬКА
КОМПЛЕКСНА АРХІТЕКТУРНО-РЕСТАВРАЦІЙНА
МАЙСТЕРНІ

Пам"ятка архітектури /ох.№ М-773 /
палац по вул.Пекарській, 50А у Львові
Робочі креслення реставрації та пристосування

Том ІУ Книга І

Шифр 87 - 5І

Управління охорони історичного середовища
Центр міської історії Center for Urban History

Начальник ЛКАРМ І.Р.Могитич

Гол.спец. ЛКАРМ І.М.Ковалишин

Г А П Я.О.Кушнір

ЛЬВІВ 1987

uma.lvivcenter.org

Замовник: Львівський зооветеринарний інститут

Стадія : Робочі креслення

Авторський колектив та відповідальні виконавці

№№ пп	Прізвище, ім"я, по-батькові	Посада	Ступінь участі в розробці
I.	Габалевич В.М.	ст.арх.	виконавець
2.	Лещинський Л.О.	вед.рест.	при участі

Управління охорони історичного середовища
Центр міської історії
Center for Urban History

Головний архітектор проектів Я.О.Кушнір

Нориконтроль Л.М.Дмитрович

uma.lvivcenter.org

Склад документації по договору № 87-51 від 27 лютого 1987р. по пам"ятці архітектури 1810 р. палацу по вул.Пекарській,50А у м.Львові

Том ІУ	Робочі креслення реставрації та пристосування
Том У	Кошториси

Управління охорони історичного середовища
Центр міської історії Center for Urban History

uma.lvivcenter.org


Управління охорони історичного середовища
Центр міської історії
Center for Urban History

СКЛАД ТОМУ:

I. Робочі креслення арк.0- 18

uma.lvivcenter.org

Управління охорони історичного середовища
Центр міської історії
Center for Urban History

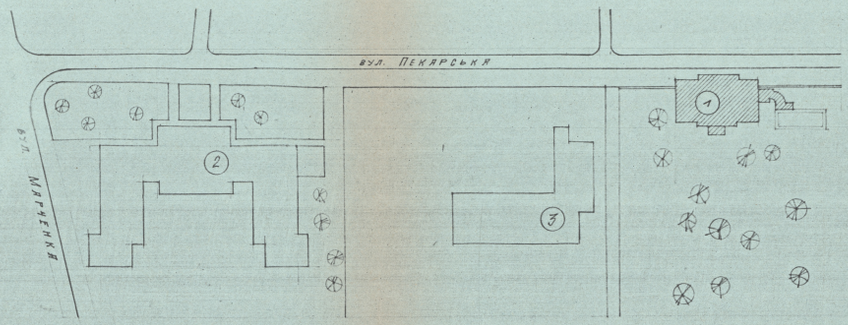

УМОВНІ ПОЗНАЧЕННЯ

- розбірка
- прибивка
- закладка
- нові перегородки
- грунт
- магнухевий підлог

ЕКСПЛІКАЦІЯ

1. Палац
2. Головний корпус інституту
3. Новозбудований корпус

ВІДОМІСТЬ ОСНОВНИХ КОМПЛЕКТІВ РОБ. КРЕСЕН.

ПОЗНАЧЕННЯ	НАЗВА	ПРИМІТКИ
86-109 АС II -01-01	Робочі креслення реставрації	
АС I -02-00	Реставрація конструкцій	

ПЕРЕЛІК СПЕЦИФІКАЦІЙ

АРКУШ	НАЗВА	ПРИМІТКИ
1	Відомість опорядження приміщень підвалу	
2	— " — 1-го поверху	
3	— " — 2-го поверху	
16	Специфікація металу на решітку Р-2	
13	Специфікація деревини на панелі	
17	Специфікація металу на радіаторні решітки РР-1	
7	Відомість опорядження фасадів	

ПЕРЕЛІК КРЕСЛЕНЬ

АРКУШ	НАЙМЕНУВАННЯ	ПРИМІТКИ
0	Заголовний аркуш	
1	План пивниці м 1:100	
2	План 1-го поверху м 1:100	
3	План 2-го поверху м 1:100	
4	Розріз I-I м 1:100	
5	Північний фасад м 1:100	
6	Південний фасад м 1:100	
7	Західний фасад, східний фасад м 1:100	
8	Вікно В-1 м 1:10	
9	Деталі вікна В-1 м 1:1	
10	Вікно В-2, В-10 м 1:10	
11	Деталі вікна В-2, В-10 м 1:1	
12	Декоративні дерев'яні панелі м 1:10	
13	Деталі панелей м 1:1	
14	Фрагмент паркетної підлоги м 1:2	
15	Фрагмент плиточної підлоги м 1:20	
16	Металева решітка Р-2 м 1:10	
17	Радіаторні решітки м 1:2	

ЗАГАЛЬНІ ВКАЗІВКИ

1. Даний проект виконаний на основі договору № 86-109
2. Проектом ремонтно-реставраційних робіт передбачається: влаштування нового даху, відновлення віконних та дверних заповнень по зразку існуючих, заміна підлог на 1-му і 2-му поверхах, реставрація міжповерхових входів і влаштування входів в вестибюль з сторони парку.
3. За відмітку умовного нуля прийнятий рівень підлоги 1-го поверху
4. При веденні робіт в зимовий період, потрібно керуватися відповідними розділами СНиП II-22-81

ЦЕГЛЯНА КЛАДКА

1. Перегородки виконуються з цегли м 100 на розчині м 50 і армуються сіткою ⌀ 3 мм, вічка 50×50, через 3 ряди з перев'язкою з існуючими стінами
2. При кладці нових стін в прорізи закладати дерев'яні корки для кріплення коробки не менше 2-х з кожного боку
3. Над прорізами в носових стінах закласти залізобетонні перемички

СТОЛЯРНІ РОБОТИ

1. Виготовлені віконні та дверні блоки встановити в нові коробки. Реставровані віконні та дверні заповнення розфарбувати. Відреставровані коробки
2. Підгонку підвіконних дошок провадити по місцю

ШТУКАТУРНІ РОБОТИ

1. Зняти верхній шар штукатурки. Виконати ремонт штукатурки, нові цегляні закладки і перегородки пошпаклювати вапняно-пісчаним розчином м 50
2. Штукатурки відносів виконних та дверних прорізів виконується після встановлення столярки

ПІДЛОГИ

1. Існуючі підлоги розбираються і заміняються на нові згідно експлікації підлог і даних аркушів креслень

ПРИМІТКИ

1. Двері ДР-1,2,3,4,5,6,7,8,9,10,11,12 реставруються /великий ремонт/
2. Креслення не двері Д-13 будуть видані після розкриття отворів
3. Вікна ВР-1,2,3,4,5,6,7,8,9 реставруються /середній ремонт/
4. Вікна В-1, В-2 виготовляються по зразку з існуючими віконними ВР-1, ВР-2
5. Вікна В-1 вимано виготовляти після зняття шаблону з існуючого вікна ВР-1
6. Вікна В-11 проектуються після розчистки отворів

ЕКСПЛІКАЦІЯ ПІДЛОГ

НАЗВА ПО НОМЕР ПРИМІЩЕННЯ ПО ПРОЕКТУ	ТИП ПІДЛОГ ПРОЕКТ	СХЕМА ПІДЛОГИ	ЕЛЕМЕНТИ ПІДЛОГ ТА ЇХ ТОВЩИНА	ПЛОЩА ПІДЛОГИ /м²/
Вестибюль	1		мозаїчне - бетон М300 — 30 для цієї підготовки бітумний мастику — 9 стяжка з цем.-пісчаного розчину М 100 — 20 існуюче перекриття	68.0
Експозиційні зали	2		ходовий паркет дощатий настил — 30 лаги через 400 — 80×40 для шару гідроізолу на бітумній мастиці — 9 стяжка з цем.-пісчаного розчину М 100 — 20 існуюче перекриття	150.0
Санвузли	3		керамічна плитка 200×200×15 прошарок з цем.-пісчаного розчину М 150 — 20 2 шари гідроізолу на бітумній мастиці — 9 бетонний підготовка шар бетон М 150 — 100 щебінь вертикальний с грунт на 4 см грунт	24.75
Приміщення для зберігання фондів, службові приміщення	4		ходовий паркет дощатий настил — 30 лаги через 400 — 80×40 прокладки дерев. на 2 лаги одного — 26 дерев. сосновими 250×250 через 0,8 м — 75 бетонна підготовка М 100 — 80 щебінь вертикальний с грунт на 4 см грунт	98.55
Приміщення 2-го поверху	5		ходовий паркет дощатий настил — 30 лаги через 400 — 80×40 балки перекриття існуючі	372.0
Підсобні приміщення	6		керамічна плитка 200×200×15 прошарок з цем.-пісчаного розчину М 150 — 20 2 шари гідроізолу на бітумній мастиці — 9 бетонний підсобн. шар М 150 — 100 щебінь вертикальний в грунт на 4 см грунт	136.0

ПЕРЕЛІК ДОКУМЕНТІВ, НА ЯКІ Є ПОСИЛАННЯ

ПОЗНАЧЕННЯ	НАЙМЕНУВАННЯ	ПРИМІТКИ
ГОСТ 103-57*	Лисопок сталь	
ГОСТ 2590-71	Стержневий сталь	
ГОСТ 6629-74	Дверні заповнення	

СПЕЦИФІКАЦІЯ ЕЛЕМЕНТІВ ЗАПОВНЕННЯ ПРОРІЗІВ

МАРКА ПОЗИЦ.	ПОЗНАЧЕННЯ	НАЙМЕНУВАННЯ	К-ТЬ НА ПОСЕР.		ВСЬОГО	МАСА	ПРИМІТКИ
			ПИВ.	1	2			
1	Р-3,8,9	Вікно В-1		4	4		індивід. вир.
2	Р-3,10,11	Вікно В-10		4	4	8	— " —
3	Р-2,10,11	Вікно В-2		6		6	— " —
4	ГОСТ 6629-74	ДГ 21-8	1	8		4	
5	ГОСТ 6629-74	ДГ 21-7	3	4		7	
6	Р-2,7,16	Решітка Р-2		6		6	індивід. вир.

Проект відповідає діючим нормам і правилам / в тому числі по вибуху та пожежній безпеці /

ГАП Кушнір Я.О.

Нач. маст.	Могитич						
Гол. спец.	Ковальчук						
ГАП	Кушнір						
Кер. груп.	Шевець						
Вед. інж.	Пещанський						
Архітектор	Гаврилевич						
Перевір.	Шевець						
Н. контр.	Дмитрович						

86-109 АС II -01-01

Пивниці хор.-театр. вул. №50 по вул. Пекарській у Львові охор. № 793

Заголовний аркуш


СТАДІЯ	АРКУШ	АРКУШІВ
Р	0	18

Інститут УкрНДІпроектреставрація Львівська філія

Формат А4

uma.lvivcenter.org

Управління охорони історичного середовища
Центр міської історії
Center for Urban History

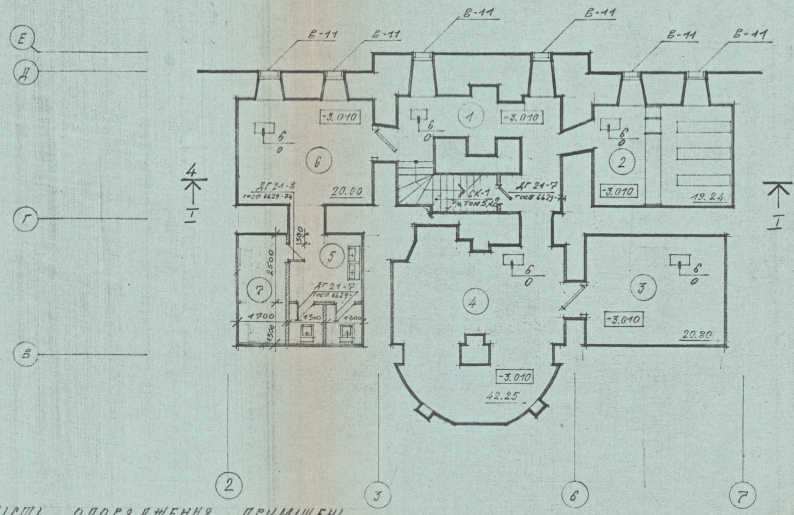

ЕКСПЛІКАЦІЯ

1. Рекреаційне приміщення
2. Гардероб
3. Підсобне приміщення
4. Черговий кутюк
5. Санвузол S = 13,4 м²
6. Кухільна кімната
7. Вузол вводу

ВІДОМІСТЬ ОПОРЯДЖЕННЯ ПРИМІЩЕНЬ

Назва або номер приміщення	стіна		опори або перегородки		низ опори або перегородок			примітки
	площа м²	вид опорядження	площа м²	вид опорядження	площа м²	вид опорядження	висота мм	
1	24	Шукатурка, фарбування, розчищення	30	Шукатурка фарбування, розчищення	—	—	—	
2	26	теж	30	теж	—	—	—	
3	28	теж	34	теж	—	—	—	
4	56	теж	33	теж	—	—	—	
5	24	теж	25	теж	25	Глазурована плитка	1000	Шви між плитками 5мм
6	28	теж	31	теж	—	—	—	


Даний аркуш розглядати разом з аркушем 0.

				ВС-707 АС II -01-01			
ГАП	Кушнір		Пивоварня арк. 1870 р. вул. Б-Хмельницького 50 р. по вул. Пекарській у Львові літ. А №799	стадія	аркуш	аркушів	
Нач. гр.	Шевець			Р	1		
Архітектор	Грабовецький		План підвалу М 1:100	Державний Науково-Виробничий Інститут Укрпроектреставрація Львівська філія			
Перевір.	Шевець						

Формат А2

uma.lvivcenter.org

Управління охорони історичного середовища
Центр міської історії
Center for Urban History

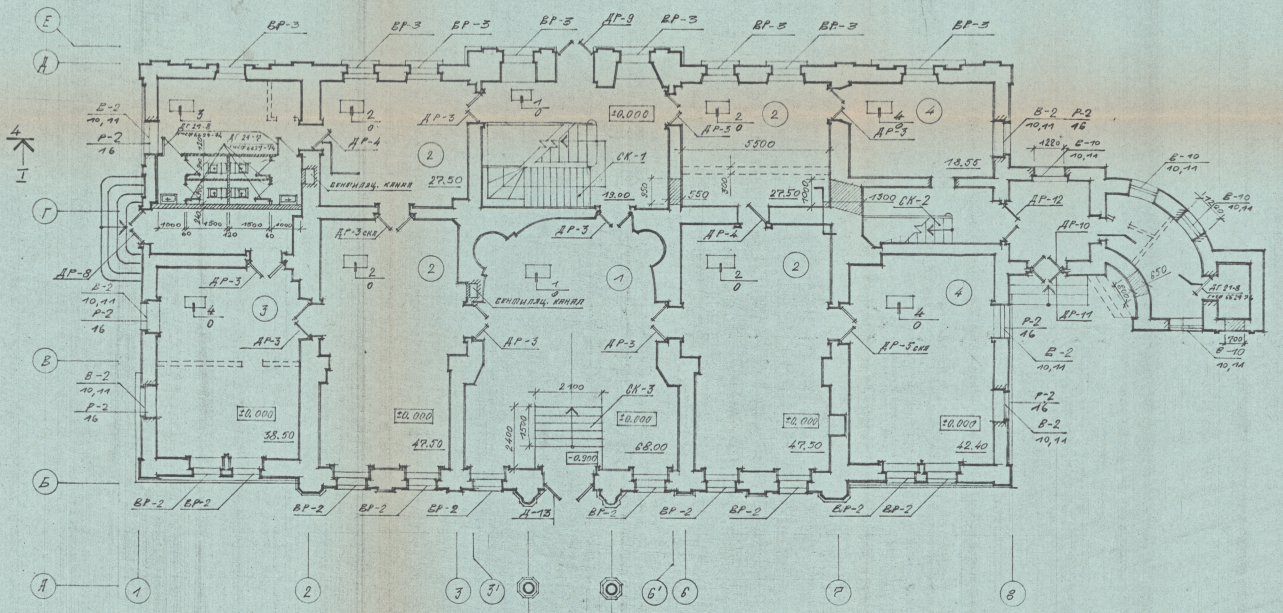

ВІДОМІСТЬ ОПОРЯДЖЕННЯ ПРИМІЩЕНЬ

Назва або номер приміщення	Стіна		Стіни або перегородки		Низ отин або перегородок			Примітки
	площа м²	вид оздоблення	площа м²	вид оздоблення	площа м²	вид оздоблення	висота мм	
1	68	Штукатурка фарбування клейові тощо	34	Штукатурка фарбування клейові тощо	—	—	—	
2	150	плен	300	плен	—	—	—	
3	77	плен	150	плен	—	—	—	
4	61	плен	123	плен	—	—	—	
коридори та сходова клітка	67	плен	134	плен	—	—	—	

1. Даний аркуш розроблено разом з арк. О
2 Схема розкладки мозаїчних панно тамбуру вестибюлю див. арк. 15

ЕКСПЛІКАЦІЯ

1 Вестибюль
2 Експозиційні зали
3 Приміщення для зберігання фондів
4 Службові приміщення музею

ГАП	Кушнір		
Нач. груп	Шевець		
Вед. арх.	Гецинський		
Начальник	Гогуєвський		
Перевірив	Шевець		

Пам'ятка арх. 1810 р. вул. Б. Хмельницького, 1 Львові охор. № 778

86-107 АС II-01-01

Спеціаль	Аркуш	Аркушів
Р	2	


План 1-го поверху м 1:100

Державне управління охорони пам'яток історії та культури Львівської області

Формат А-2

uma.lvivcenter.org

Управління охорони історичного середовища
Центр міської історії
Center for Urban History

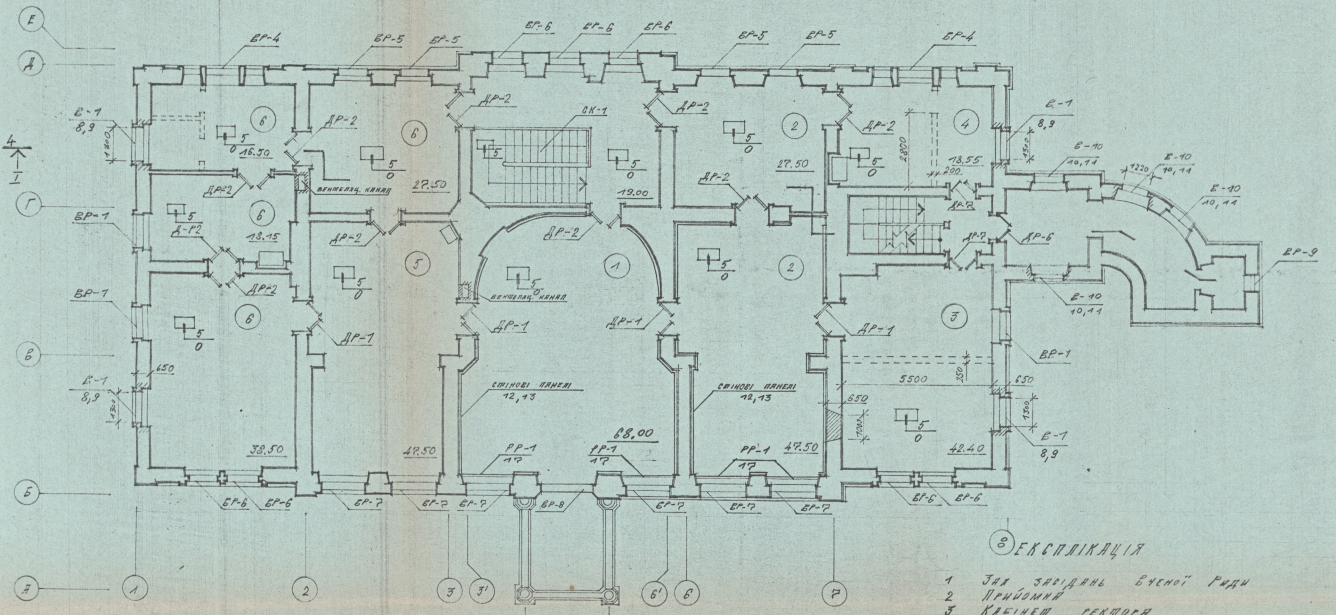

ЕКСПЛІКАЦІЯ

1 Зал Зборів Вченої Ради
2 Приймальня
3 Кабінет ректора
4 Вчений секретар інституту
5 Демонстраційний зал
6 Зали системою досягнень колективу інституту

ВІДОМІСТЬ ОПОРЯДЖЕННЯ ПРИМІЩЕНЬ

Назва або номер приміщення	Стеля		Стіни або перегородки		Низ стін або перегородок			Примітки
	площа м²	вид опорядження	площа м²	вид опорядження	площа м²	вид опорядження	висота мм	
1	62	Шпилькування плінтусів, рейки	140	Шпилькування плінтусів, гардина	—	—	—	
2	75	тем	230	тем	—	—	—	
3	42.4	тем	120	тем	—	—	—	
4	13.6	тем	112	тем	—	—	—	
5	42.5	тем	120	тем	—	—	—	реставрація стінопису
6	100	тем	320	тем	—	—	—	
коридори та виходи кухні	67	тем	210	тем	—	—	—	

1. Даний аркуш розгляд. разом з арк. 0
2. Рисунок художнього паркету див. арк. 14

							86-109 АР-IV-01-01
ГАП	Кушнір						
Нач. гр.	Шевець						
Кер. гр.	Радишевський						
Архітектор	Шевець						
Перевір.	Шевець						

Приміщення ком. 1310 в СЦ №3 по вул. Університетській у Львові

Стадія	Аркуш	Аркушів
Р	3	

План 2-го поверху м 1:100

Львівське управління житлово-експлуатаційних підприємств Ленінського району

Формат А2

uma.lvivcenter.org

Управління охорони історичного середовища
Центр міської історії
Center for Urban History



			86-107 АБ II-01-07		
ГАП	Кушнір		Пам'ятка арх. 1870 р. вул. №50 Д	Стадія	Аркуш	Аркушів
Кер. груп.	Швець		по вул. Шевченка – у Львові	Р	4	
Вед. спец.	Лещинський		Обл. № 773			
Нормок.	Гаврилюк		Розріз I-I м 1:100	Держпроект УкрПроектреставрація Львівська філія		
Перевір.	Швець					

Формат А2

uma.lvivcenter.org

Управління охорони історичного середовища
Центр міської історії
Center for Urban History



ГИП	Кошир		
Кер. групи	Шпінь		
Відп. викон.	Мединський		
Архітект.	Тимінський		
Перевір.	Шпінь		

88-107 АС II-01-01

Пам'ятка арх. 1610р. с/д № 50/1
по вул. Пекарській у Львові
Огор. № 213

ВІДПАДІЯ	НАКЛАД	ВРАЧЕ
Р	Г	


Північний фасад
М 1:100

Державна історико-архітектурна опорна база Львівської області

формат А-2

uma.lvivcenter.org

Управління охорони історичного середовища
Центр міської історії
Center for Urban History

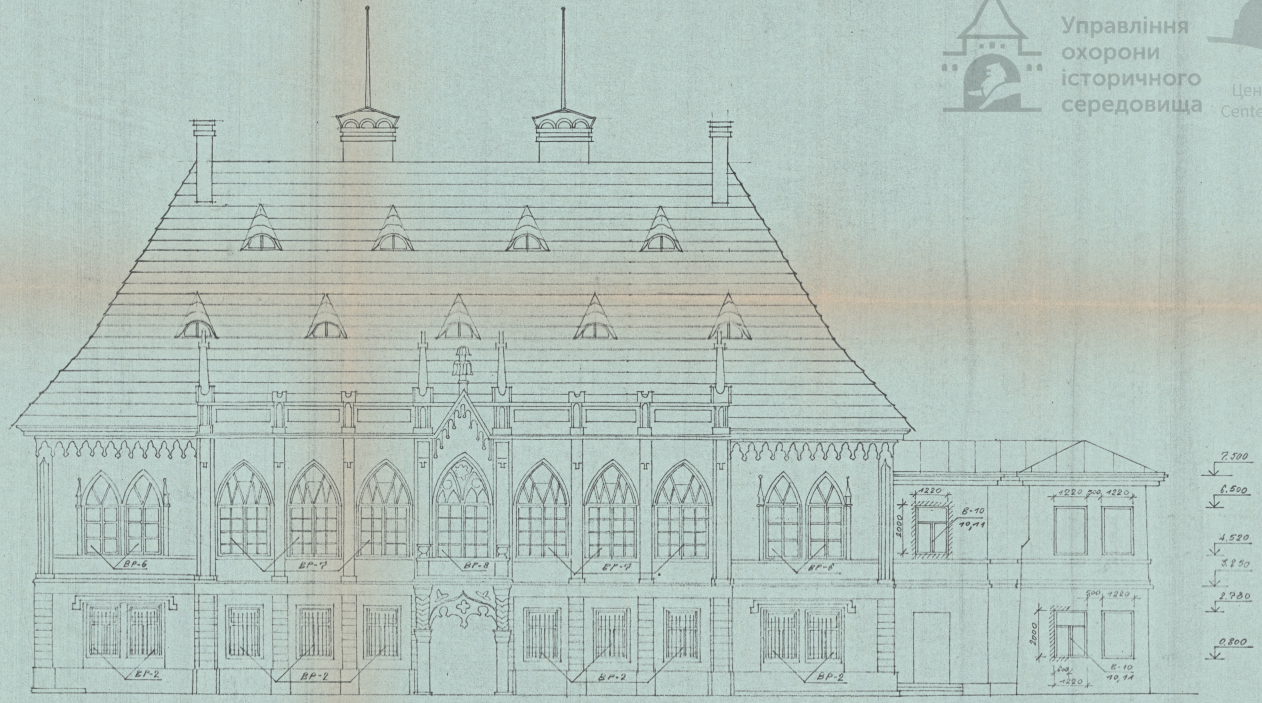

1 2 3 4 5 6 7 8


			86-107 АС III-01-01			
ГИП	Кушнір		Пам'ятка нрд 1810 р. Бук №508 на вул. Нижньому Валу 6 охор. № 793	стадія	аркуш	аркушів
Кер. групи	Шевець			Р	6	
Відп. спец.	Нещименний					
Конструк.	Гнєздовець		Південний фасад М 1:100	Держкомітет УРСР Укрпроектреставрація Львівська філія		
Перевір.	Шевець					

формат А2


uma.lvivcenter.org

Управління охорони історичного середовища
Центр міської історії
Center for Urban History

ЗАХІДНИЙ ФАСАД

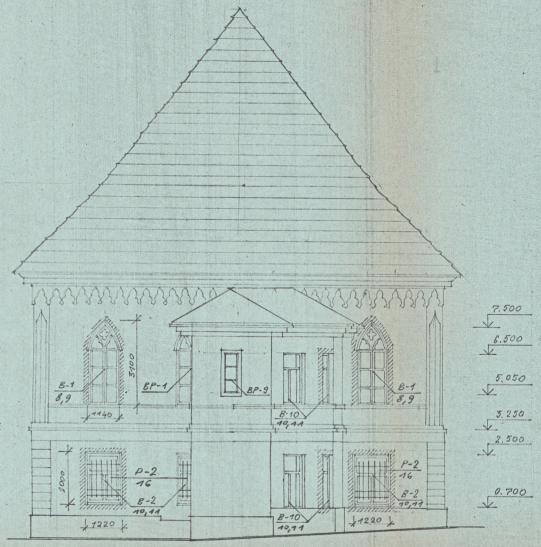

СХІДНИЙ ФАСАД

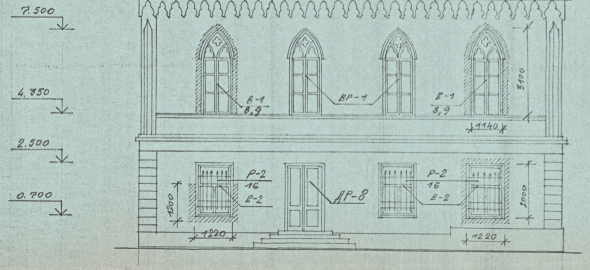

ВІДОМІСТЬ ОПОРЯДЖЕННЯ ФАСАДІВ

ФАСАД	ЕЛЕМЕНТИ	ОПОРЯДЖЕННЯ	КОЛІР
ЕСІ	ОСНОВНІ ПОВЕРХНІ ФАСАДІВ	ПОКРАЩЕНА ВАПНЯНО-ЦЕМЕНТНА ШТУКАТУРКА М50, ПОТРЕБУЮТЬ ВАПНУВАННЯ РОЗЧИНАМИ	ЗГІДНО ПАСПОРТУ
ЕСІ	ВІКОННІ ТА ДВЕРНІ ЗАПОВНЕННЯ	ПРООЛІФІТИ І ПОФАРБУВАТИ ОЛІЙНИМИ ФАРБАМИ ЗА ДВА РАЗИ	ЗГІДНО ПАСПОРТУ


				86-107 АС IX-01-01		
ГІП	Кушнір					
Арх. труд.	Шовець			Пам'ятка арх. Успіх. б/д №30 по вул. Пекарській у Львові охор. № 772	СТАДІЯ	АРКУШ	АРКУШІВ
Від. спец.	Гнацинська				Р	7	
Архітект.	Гнатишин			Західний фасад Східний фасад М 1:100	Держбуд УРСР Укрпроектреставрація Львівська філія		
Перевір.	Шовець						


Формат А2


uma.lvivcenter.org

Управління охорони історичного середовища
Центр міської історії
Center for Urban History



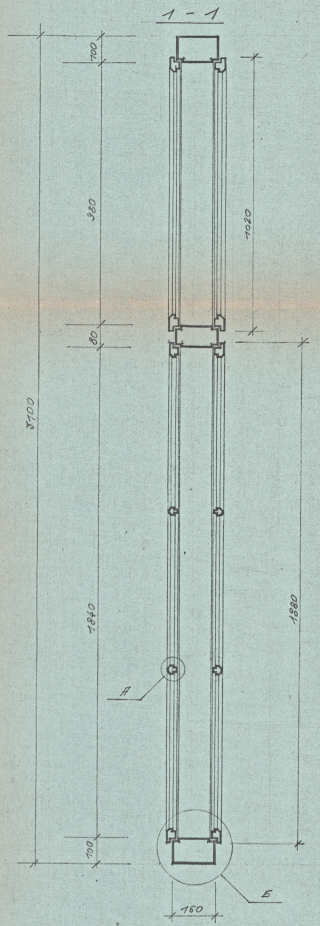

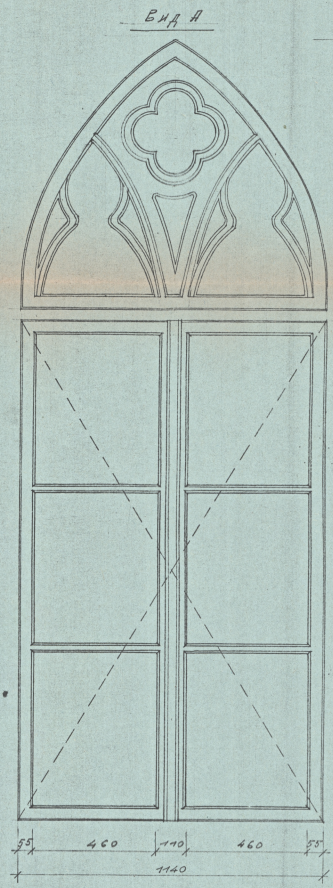

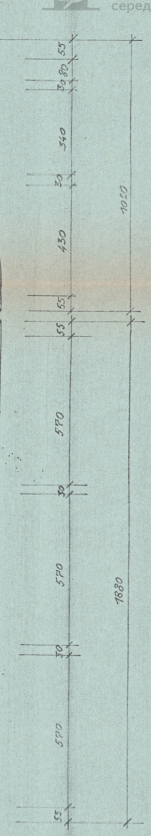

1. Даний аркуш розглядати разом з аркушами 0,2,3
2. При виготовленні даного типу крім поданих креслень зіграється з існуючими в натурі вікнами

ГАП	Кушнір		
Кер. групи	Шевець		
Вед. спец.	Шимчишин		
Архітектор	Павлишин		
Перевір.	Шевець		

86-107 ЗБ IV-01-01

Пам'ятка арх. 1840р. вул. Б.Хмельницького, 50 а
по вул. Пекарській у Львові
охор. № 723

Стадія	Аркуш	Аркушів
Р	8	


Коробка вікна і фіксо В-1
м 1:10.

Інститут "Укрпроектреставрація" Львівська філія

Формат А2

uma.lvivcenter.org

Управління охорони історичного середовища
Центр міської історії
Center for Urban History

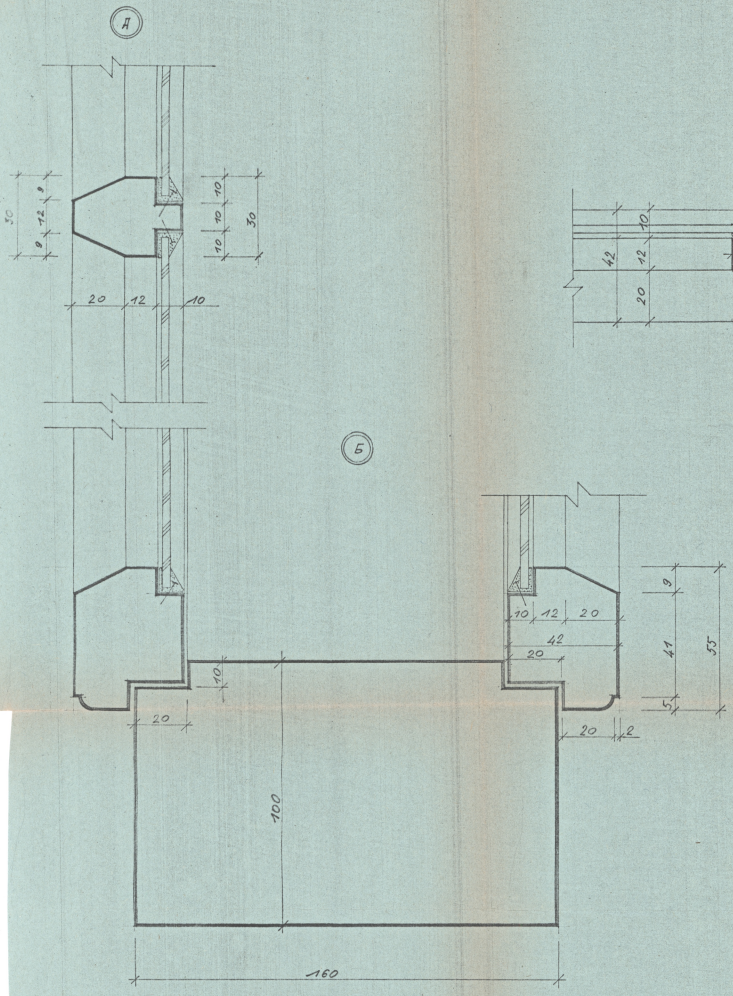

Даний аркуш розглядати разом з аркушем 8


				86-107 АС III-01-01			
ГАП	Кушнір		Пам'ятка арх. 1810 р. вул. Б-Хмельницького 51А по вул. Пекарській у Львові охор. № 793		стадія	аркуш	аркушів
Кер. групи	Шевець				Р	9	
Вед. спец.	Хецинська						
Архітект.	Гавриленко		Деталі вікна В-1 М 1:1		Державний Укрпроектреставрація Львівська філія		
Перевір.	Шевець						

Формат А2


uma.lvivcenter.org

Управління охорони історичного середовища
Центр міської історії
Center for Urban History



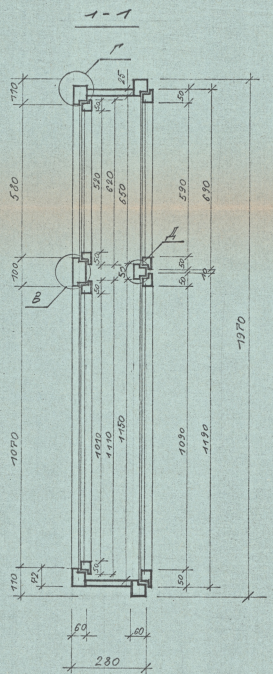



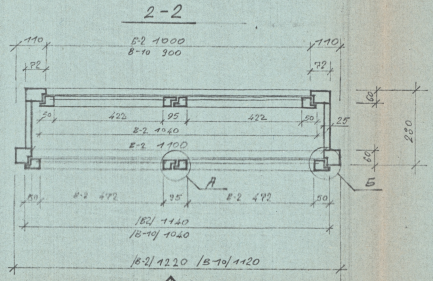


Данний аркуш розглядати разом з аркушем 11


			86-107 АС II-01-01			
ГАП	Кушнір					
Кер. груп	Шевець		Пам'ятка арх. 1393-Я, буд. №50 по вул. Личаківській у Львові, охор. № 973	Стадія	Аркуш	Аркушів
Вед. спец.	Пецинський			Р	10	
Архітект.	Гнатишин		Хорогва вікна і сіжко В-2 В-10 м 1:10	Організація УкрНДПКТБреставрація Львівський філіал		
Перевір.	Шевець					


Формат А2


uma.lvivcenter.org

Управління охорони історичного середовища
Центр міської історії
Center for Urban History

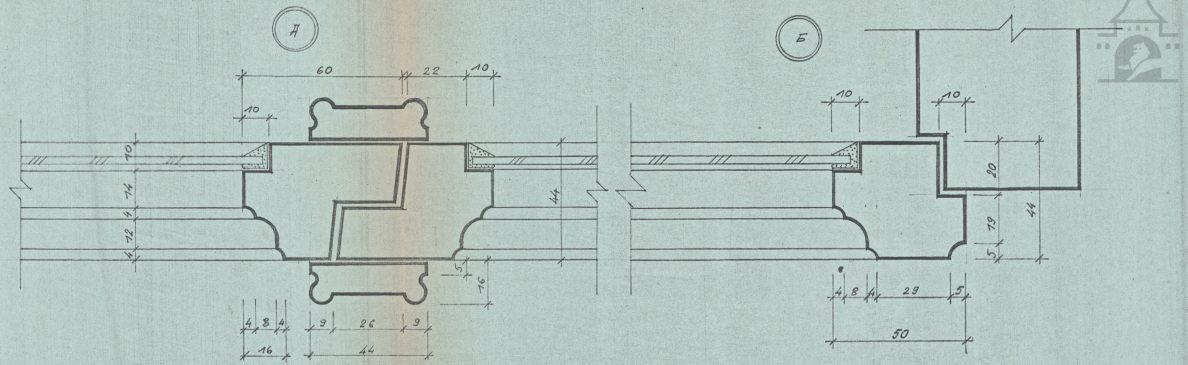

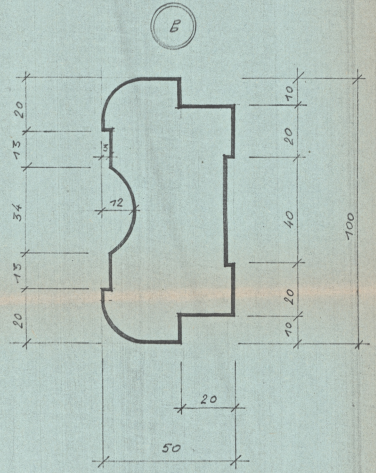

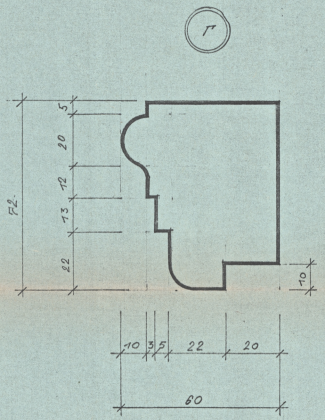

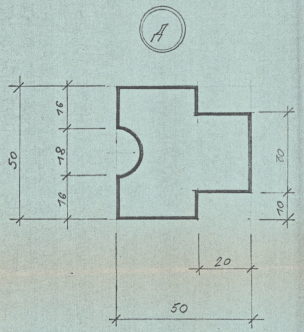


Даний аркуш розглядати разом з аркушем 10


				86-707 ВСП-01-01	
ГАП	Кушнір		Вимоги арх. №707, БШ, ІЗОА по вул. Винниченка у Львові охор. № 1793	стадія	аркуш	аркушів
Кер. гр.	Шевець			Р	11	
Вед. інж.	Ващинський					
Архітект.	Грабовецький		Деталі вікна Б-2, 8-10 м 1:1	Державна УкрПроектРеставрація Львівська філія		
Перевір.	Шевець					


Формат А2


uma.lvivcenter.org

Управління охорони історичного середовища
Центр міської історії
Center for Urban History

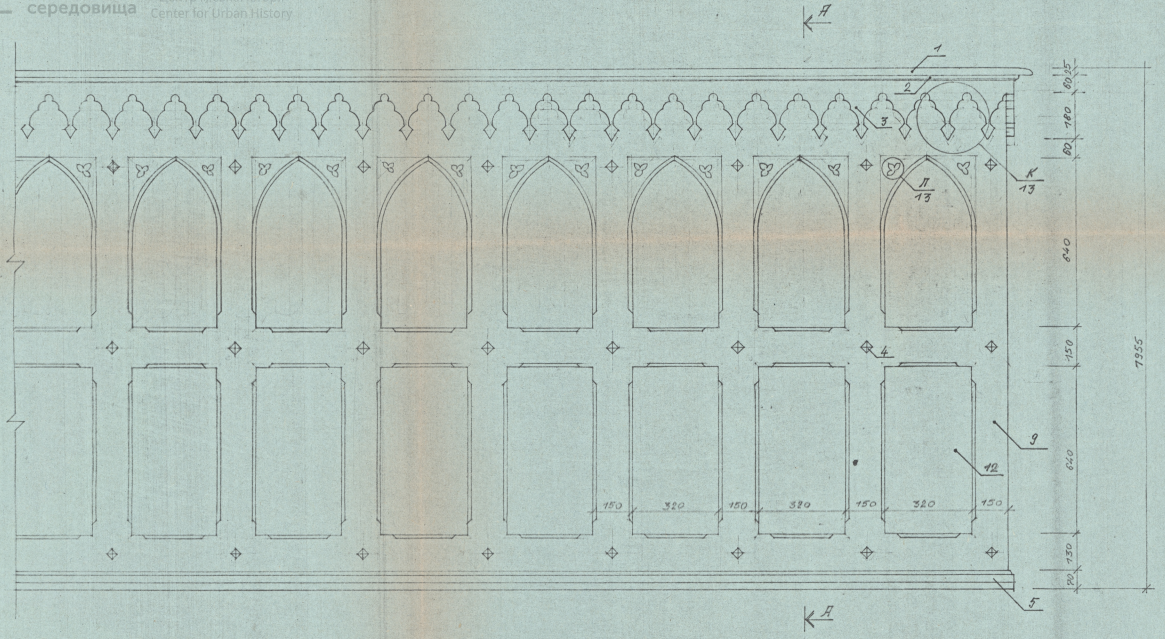

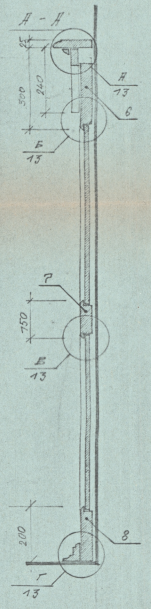

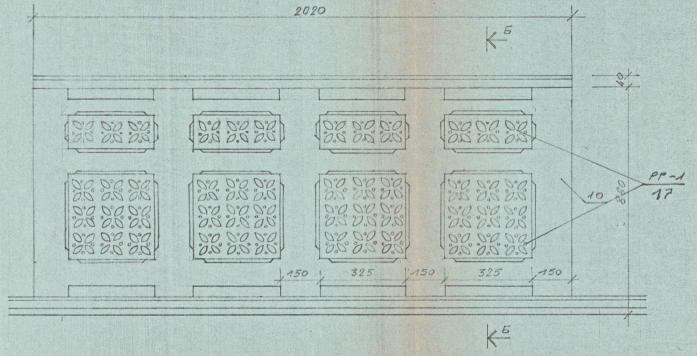

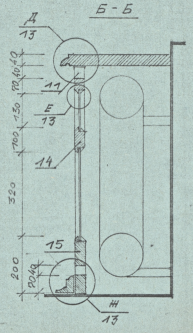


1. З'єднання карнасу пілястрів на шипах, шпонки і протилі нагвинчуються цвяхами
2. Карнас пілястрів і штапики допускається виготовляти з деревини шпилькових порід.
3. Всі підгонки на місці погоджувать
4. Деякий аркуш розглядати разом з аркушами 3, 13, 17

				ВС-107 ІС ІІІ - 01-07		
ГАП	Кушнір		Пам'ятка арх. 1749 р. вул. №30	стадія	аркуш	аркушів
Кер. групи	Шевель		по вул. Вірменській у Львові			
Вик. конс.	Лещинська		обор. м. 1:25	Р	12	
Архітектор	Гнилевська					
Потелько	Шевель		Орнаментальні елементи. Пілястри. Деталі м. 1:10	Державний музей українського народного декоративного мистецтва		

Формат А2

uma.lvivcenter.org

Управління охорони історичного середовища
Центр міської історії
Center for Urban History

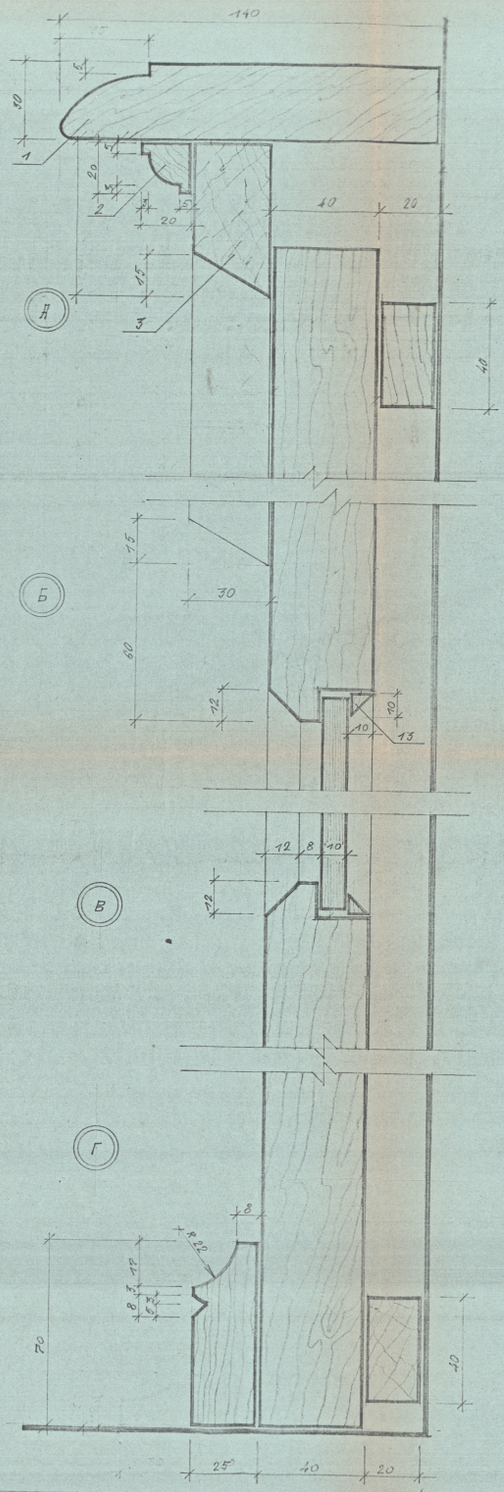

СПЕЦИФІКАЦІЯ ДЕРЕВИНИ НА ПАНЕЛІ

МАРКА	НАЗВА МАРКИ	ВІЧКИННЯ мм	ВІЧКИННЯ мм	ДОВЖИНА мм	К-ТЬ ШТ.	ОБ'ЄМ м³
1	Кагниз	140	30	3000	14	0.176
2	Штапик	20	20	3000	14	0.067
3	Підкагнизна дошка	240	30	3000	14	0.302
4	Декоративні накладки	30	30	30	252	0.007
5	Плінтус	70	25	3000	14	0.074
6	Поздовжня дошка	260	40	3000	14	0.437
7	Поздовжня дошка	150	40	350	84	0.141
8	Поздовжня дошка	200	40	3000	14	0.336
9	Вертикальна дошка	150	40	1300	100	0.9
10	Вертикальна дошка	150	40	860	20	0.103
11	Поздовжня дошка	70	40	350	14	0.047
12	Зеркало /ґрунт/	340	10	660	168	0.377
13	Штапик	10	10	2000	200	0.04
14	Поздовжня дошка	100	40	370	16	0.024
15	Поздовжня дошка	90	40	370	16	0.024

Т. 1


Даний якуш розглядати разом з якушами Т, 12

		86-107 АС II-01-01	
ГАП	Кушнір	Пам'ятка арх. 1810 р. вул. Б. Хмельницького, 50а по вул. Лемківській у Львові	стадія / аркуш / аркушів
Нач. груп.	Швець		Р / 13
Вед. арх.	Дацишин		
Інженер	Гнатківська		
Перевір.	Швець	Деталі панелей М 1:1	Державна УРСР Укрпроектреставрація Львівська філія

Формат А2 Д-1

uma.lvivcenter.org

Управління охорони історичного середовища
Центр міської історії
Center for Urban History

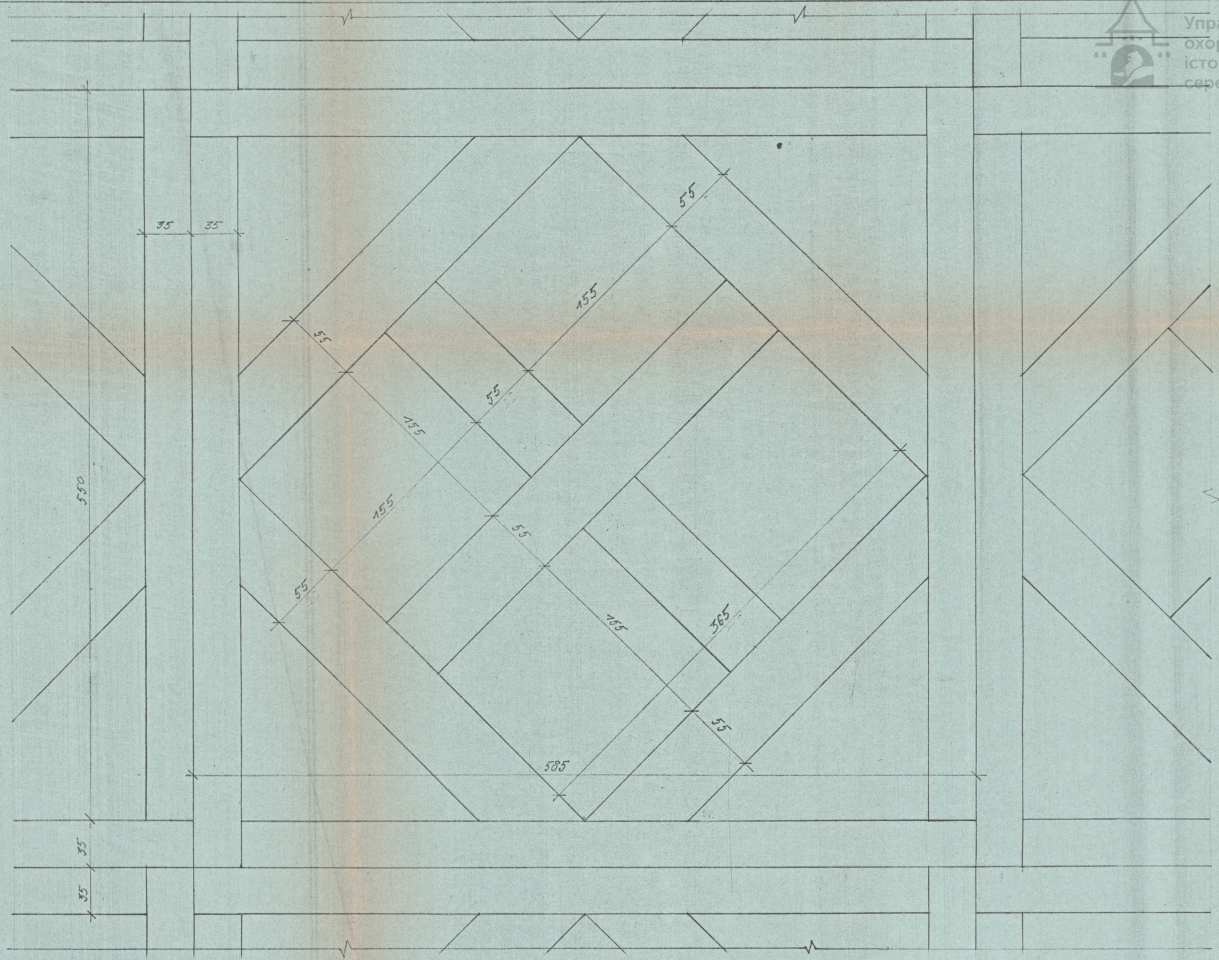


Данний аркуш розглядати
разом з аркушами 01, 03

86-107 АС IV-01-01

ГАП	Кушнір		Пам'ятка арх. 1849 р. від 8.50 д.	Стадія	Аркуш	Аркушів
Кер. груп.	Швець		по вул. Театральній у Львові	Р	14	
Вед. спец.	Пушинська		охор. № 1793			
Архітектор	Гнідевич		Реставрація мармурової відлоги М 1:2	Інститут УкрНДІпроектреставрація Львівська КАПМ		
Перевірив	Швець					

Формат А2

Управління охорони історичного середовища
Центр міської історії
Center for Urban History

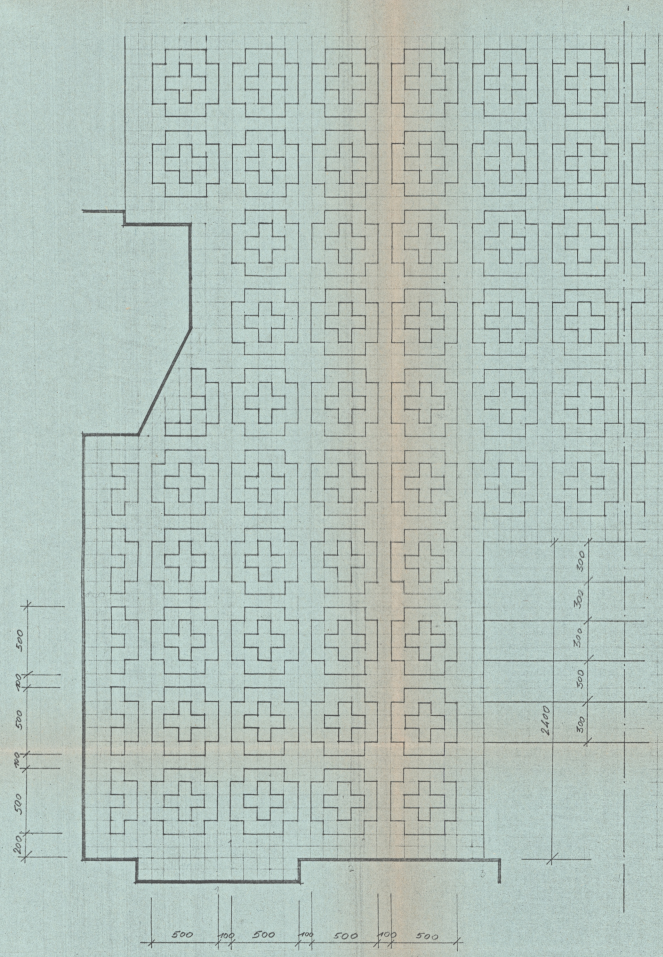


Даний аркуш розглядати разом з аркушами 0,2


			88-107 АС II-01-01			
ГАП	Кушніс		Пам'ятник арх. 1810 р. буд. № 50 А по вул. Пекарській у Львові о.о.р. № 793	Стадія	Аркуш	Аркушів
Кер. групи	Шевець			Р	15	
Вед. спец.	Лещинська					
Архітект.	Хвалевський		Фрагмент мощення лицьової тераси на 1-му поверсі М 1:20	Держбуд УкрНДІпроектреставрація Львівська філія		
Перевір.	Шевець					

Формат А2

uma.lvivcenter.org

Управління охорони історичного середовища
Центр міської історії
Center for Urban History

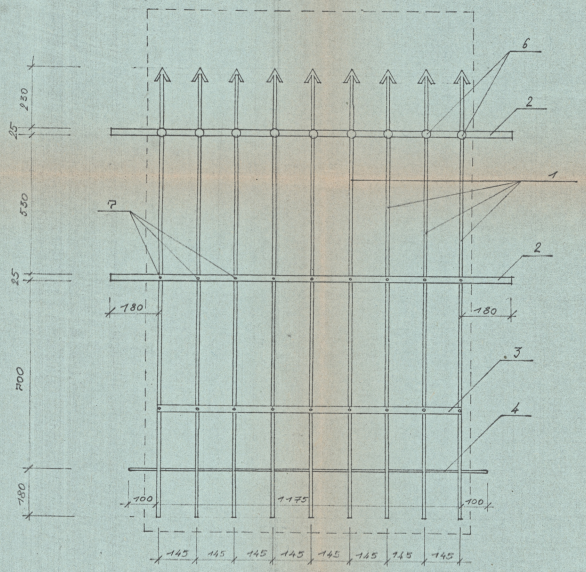

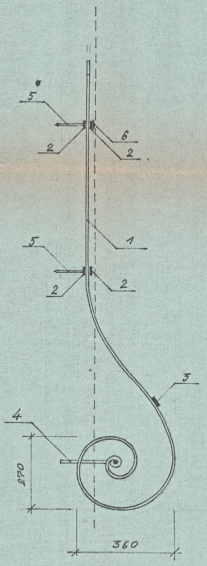

СПЕЦИФІКАЦІЯ МЕТАЛУ НА РЕШІТКУ Р-2

МАРКА ЕЛЕМЕН.	К-ТЬ ДЕТ.	К-ТЬ	ПЕРЕРІЗ	ДОВЖ. /ММ/	МАСА /КГ/ 1 ЕЛ.	ВСІХ	ЗАГАЛ.	ПРИМІТКИ
Р-2	1	9	▣ 15 х 15	2900	7.11	63.95		ГОСТ 103-57*
	2	4	▬ 4 х 25	1535	1.18	4.72		ГОСТ 103-57*
	3	1	▬ 4 х 25	1175	0.9	0.9		ГОСТ 103-57*
	4	1	● ⌀ 14	1775	2.22	2.22		ГОСТ 2590-71
	5	4	● ⌀ 14	150	0.19	0.76		ГОСТ 2590-71
	6	9	ЗАКЛЕПКИ					
	7	18	ЗАКЛЕПКИ				74.6	

ДАНИЙ АРКУШ РОЗГЛЯДАЄТЬСЯ ГАЗОМ З АРКУШЕМ 7

86-10П АС IV 01-01

ГАП	Кушнір	
КЕР. ГРУП.	Шевець	
КЕР. СЕКТ.	Решинська	
АРХІТЕК.	Гаєвський	
ПЕРЕВІР.	Шевець	

Новомісто вул. Івана Франка по сер. Армійській в Львові


Металева решітка Р-2 на вікно В-2 м 1:10


СТАДІЯ	АРКУШ	АРКУШІВ
Р	16	

Державне УПРП Укрпромпроектреставрація Львівська філія

Формат А2

uma.lvivcenter.org

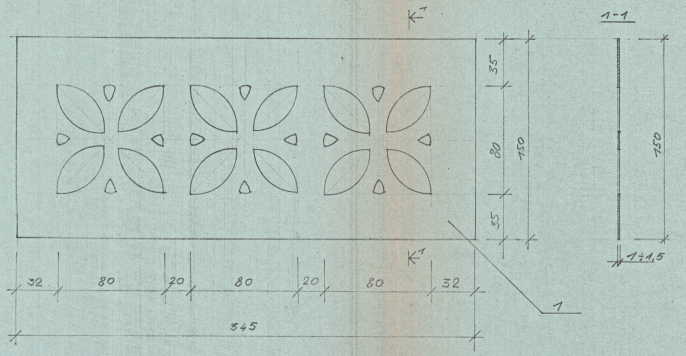

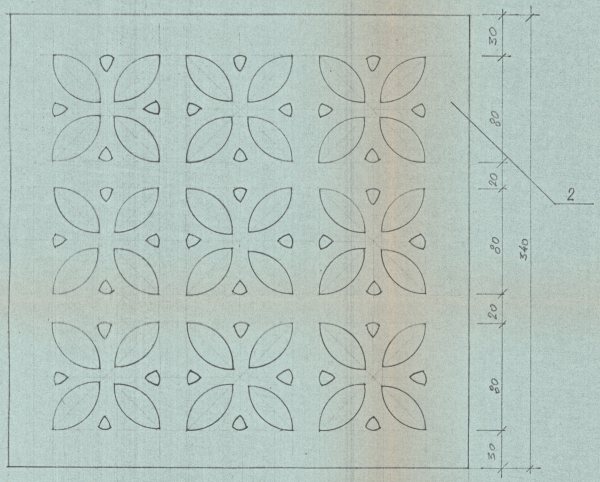

СПЕЦИФІКАЦІЯ МЕТАЛУ НА РЕШІТКУ РР-1

Марка елемен.	N° дет	К-ть	Переріз	Довжина (мм)	Маса (кг) нетто			Примітки
					1 дет.	всіх	загал.	
РР	1	24	—1×150	345	0.45	10.80		ГОСТ 103-57
	2	24	—1×340	345	1	24.0	34.80	

Матеріал решіток — мідь, бронза, латунь або анодовані чорні метали.
Рисунок металевої решітки може бути змінений по погодженню з авторським колективом.

Управління охорони історичного середовища
Центр міської історії
Center for Urban History


Даний аркуш розглядати разом з аркушами 3, 12

				ВБ-107 АС II-01-01		
ГАП	Кінаш		Пам'ятка арх. 1870 р. вул. Б. Хмельницького, 50А по вул. Некрасова, 7 у Львові, вул. № 703	Стадія	Аркуш	Аркушів
Кер. груп.	Швець			Р	17	
Вед. арх.	Пещанський					
Архітектор	Габрієвська		Підвіконні радіатори решітки № 1-2	Державна служба України з питань охорони культурної спадщини, Львівська обл.		
Перевір.	Швець					

Формат А2

uma.lvivcenter.org

Управління охорони історичного середовища
Центр міської історії
Center for Urban History

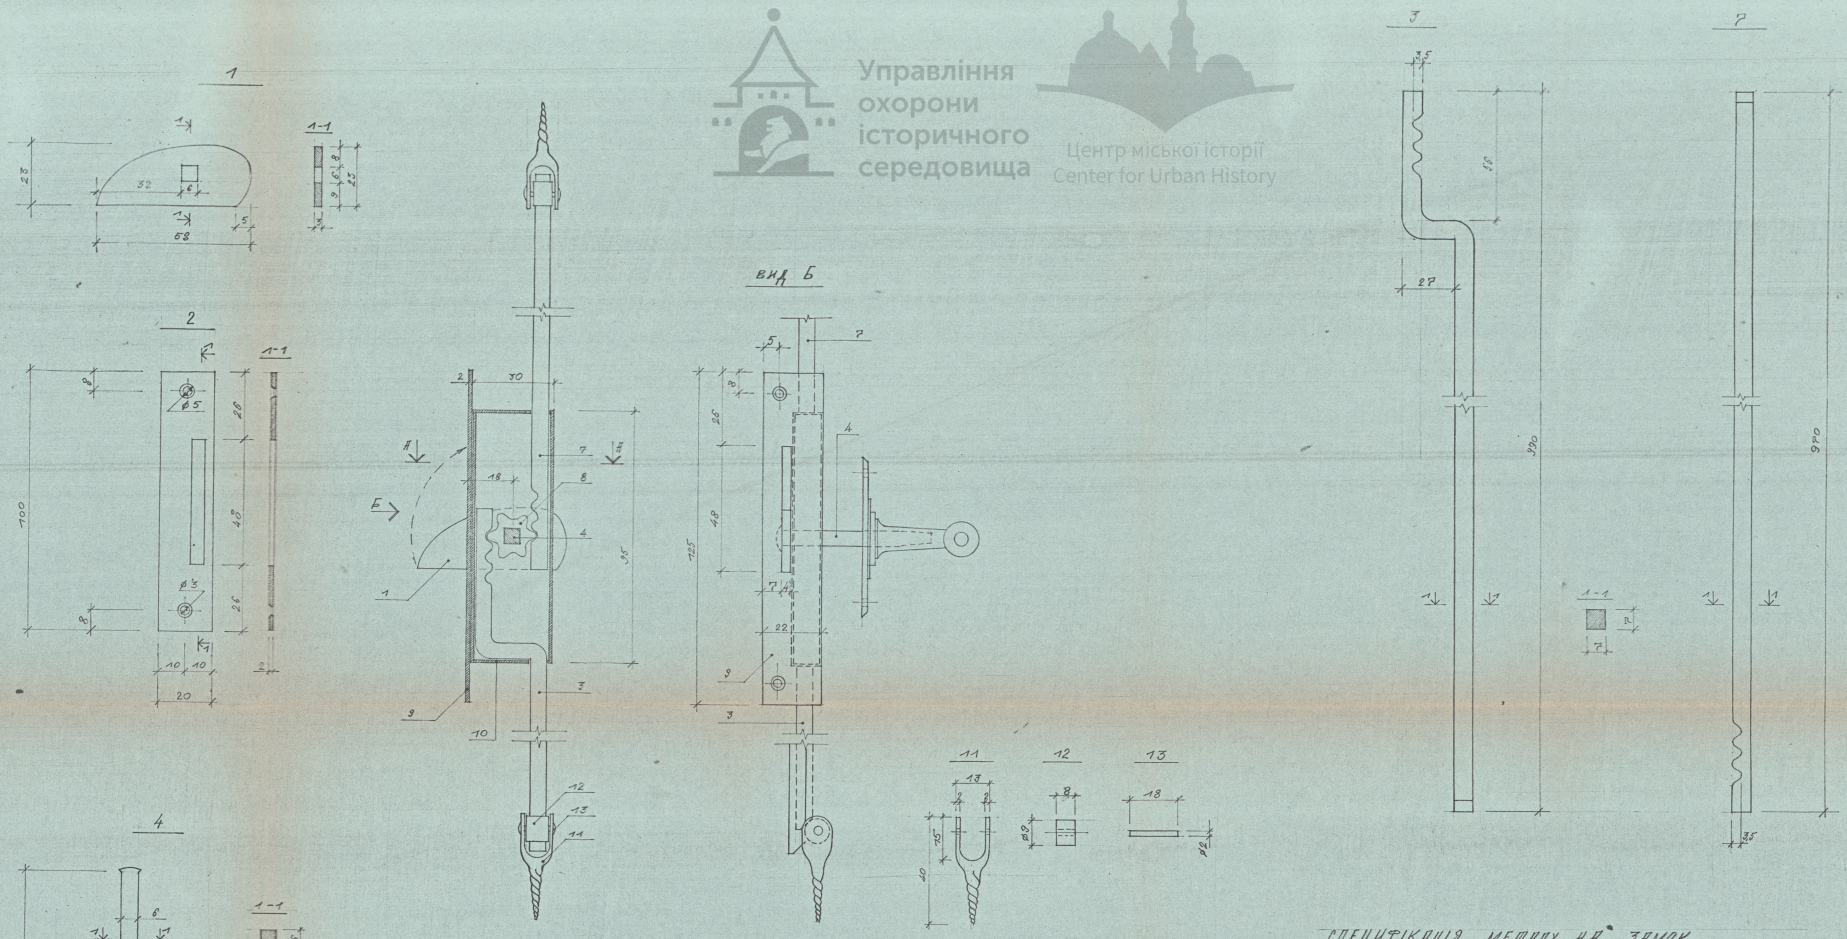

СПЕЦИФІКАЦІЯ МЕТАЛУ НА ЗАМОК

МАРКА ЕЛЕМ.	№ ДЕТ.	К-ТЬ	ПРОГРІЗ	ДОВЖ. /ММ/	МАСА /КГ/ 1 ЕЛ.	ВСІХ	ЗАГАЛ.	ПРИМІТКИ
	1	1	▬ 3 х 23	58				ГОСТ 103-57*
	2	1	▬ 2 х 20	100				ГОСТ 103-57*
	3	1	■ 7 х 7	990				ГОСТ 103-57*
	4	1	■ 6 х 6	60				ГОСТ 103-57*
	5	1						ЛАПУНЬ
	6	1						ЛАПУНЬ
	7	1	■ 7 х 7	990				ГОСТ 103-57
	8	1	▬ 7 х 20	20				— " —
	9	1	▬ 2 х 22	125				— " —
	10	1	▬ 1 х 30	115				— " —
	11	2	■ 10 х 10	40				ГОСТ 103-57
	12	2	⌀ 9	8				ГОСТ 2590-71
	13	2	⌀ 2	18				ГОСТ 2590-71

86 - 107 АС-II-01-01

ГІП	КУШНІР		Пам'ятник арх. 1810р. вул. Б.Хмельницького, 50а по вул. Лисенківській у Львові охор. № 1773	СТАДІЯ	АРКУШ	АРКУШІВ
Арх. гр.	ШЕВЧЕНКО			Р	18	
Вед. інж.	ЯЦЮШИНСЬКА					
Архітектор	ГАЛЯШКЕВИЧ		Віконний замок М 1:1	Державний УкрНДІпроектреставрація Науково-виробнича частина		
Інженер	ШЕВЧЕНКО					

Формат А1

uma.lvivcenter.org