


Управління охорони історичного середовища
Центр міської історії
Center for Urban History

ВИД А-А М 1:20

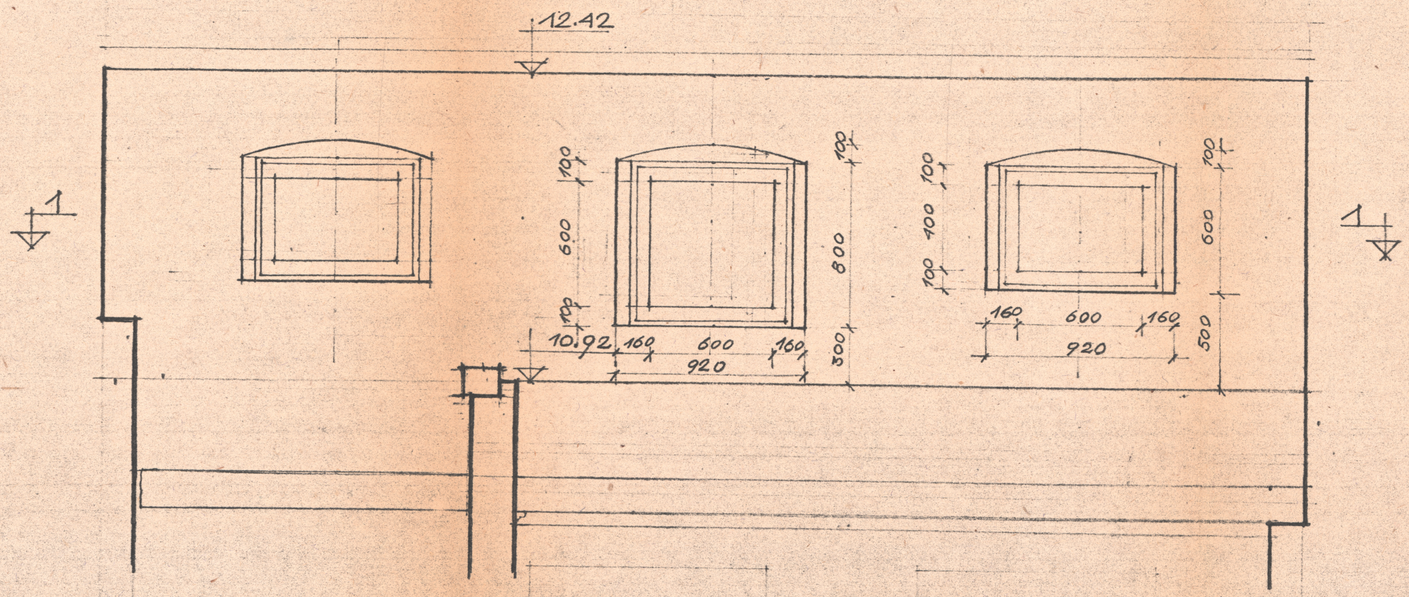

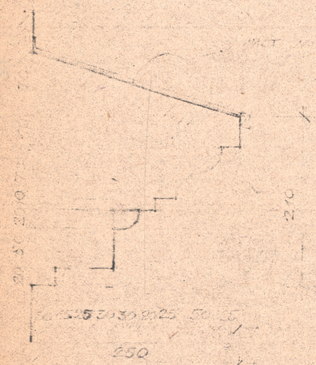

ВИД 1-1 М 1:20

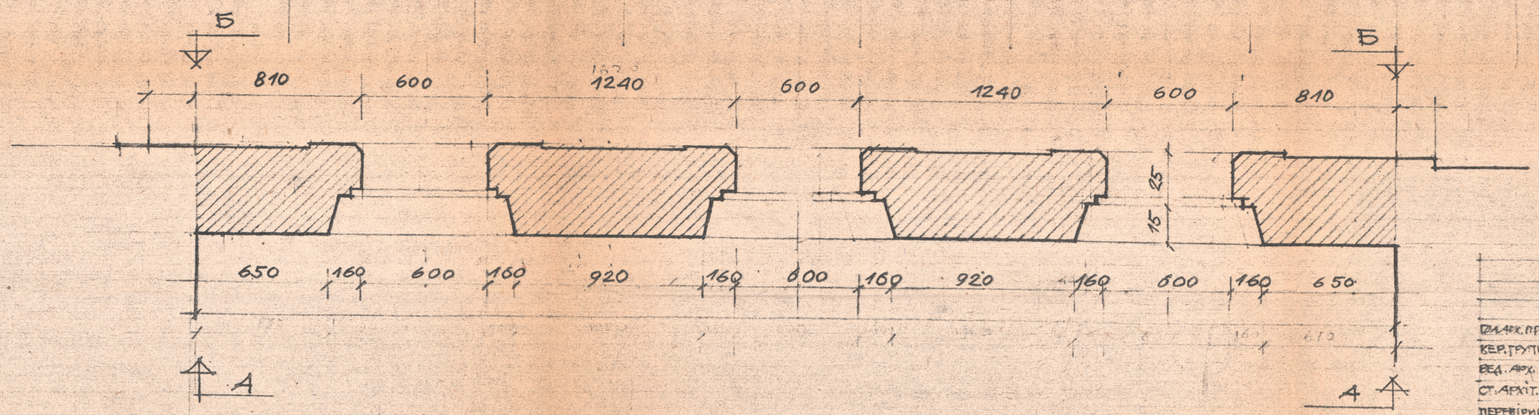

ГАП/ГОЛ.ПР. Я.КУШНІР			
КЕР.ГРУПИ І.НОВАКІВСЬКА			
ВЕД.АРХ. Л.ЛЕЩИНСЬКИЙ			
СТ.АРХІТ. І.ЛИВІЦЬКИЙ			
ПЕРЕВІРИВ І.НОВАКІВСЬКА			

84-15 Р 1 1

	СТАДІЯ	АРКУШ	АРКУШІВ
М.ЛЬВІВ БУДИНОК ПО ВУЛ. ДРУКАРСЬКІЙ, 2	РР	АР-1	3

ОФІЦИНА. АТИКОВЕ ЗАВЕРШЕННЯ
ВИД А-А ВИД 1-1 М 1:20
ВУЗОЛ „В" М 1:5

ДЕРЖБУД УРСР „УКРПРОЕКТРЕСТАВРАЦІЯ" ЛЬВІВСЬКА КАРМ

uma.lvivcenter.org

910 910 910 910 910 910

2

ЗАВЕРШЕННЯ СТИРЧИН ВИТОПОВИТИ З КАМЕНЮ

ПОКРИТТЯ ЛИСТОВОЮ МІДДЮ

R 120

ВУЗОЛ А

R 120

R 530

ВУЗОЛ Б

240 270 120 320 80 100 390 300

960

940

2010

ПОКРИТТЯ ЛИСТОВОЮ МІДДЮ

305 70

250 600 250 720 250 600 250 720 250 600 250

100 250 600 250

750

250

2

12.42

10.920

320 240 270 120 15 250 20 50 570 70 300 305 100 100 300 600 100 300 250 600 250 550

Управління охорони історичного середовища
Центр міської історії
Center for Urban History

				84 - 15 Р 1.1
Т.КП	Я.КУШНІР			
КЕР.ГР.	Г.НОВАКІВСЬКА			
ВЕД.АРХ.	І.ЛАЦИНСЬКИЙ			
СТ.АРХ	І.ЛЕЩУКСЬКИЙ			
ПЕРЕВІРИВ	Г.НОВАКІВСЬКА			


СТАДІЯ	АРКУШ	АРКУШІВ
РР	АР-2	3

ОФІЦИНА, АТТИКОВЕ ЗАВЕРШЕННЯ ФАСАД РОЗРІЗ І-І М1:20

ДЕРЖБУД УРСР "УКРПРОЕКТРЕСТАВРАЦІЯ" ЛЬВІВСЬКА КАФЕДРА

uma.lvivcenter.org

uma.livecenter.org

Управління
охорони
історичного
середовища
Центр міської історії
Center for Urban History

ГИП	Э.Кушнір		
Кер.групи	Новаковська		
Вед.арх.	Лушпинський		
Ст.арх.	Ушенцький		
Перевірив	Новаковська		

84 – 15 Р 1.1

Стадія	Аркуш	Аркушів
РР	2	3









