
Перелік креслень

№№	Назва креслень	Масшт.	Лист
1	Заголовний аркуш	—	АР-1
2	План на відм. +0.5 м	1:50	АР-2
3	План на відм. +4.0 м	1:50	АР-3
4	План на відм. +9.0 м	1:50	АР-4
5	План на відм. +12.0 м	1:50	АР-4
6	Розріз I-I	1:50	АР-5
7	Розріз II-II	1:50	АР-6
8	Розріз III-III	1:50	АР-7
9	Розріз IV-IV	1:50	АР-8

Умовні позначення

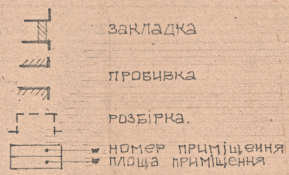

Примітки

1. Конструктивну частину галереї див. окремий розділ.
2. Деталі галереї див. окр. розділ
3. Робочі креслення відповорення аттику, б-к порталів та обрамлень, камінів та печей, сходової клітки офіцини див. окр. розділ.
4. Всі розміри подані в мм.
5. Вікна В-1, Двері Д-1 ÷ Д-7 див. том-8
6. Вікна В-2 ÷ В-7, Двері Д-7 ÷ Д-15 див. окр. розділ.
7. Сходи СХ-2 див. окр. розділ


Управління охорони історичного середовища
Центр міської історії
Center for Urban History

Проект розроблено у відповідності з діючими нормами і правилами (в тому числі і по вибухово-пожежній безпеці).

ГАП: Кушнір Я.О.

			83-11	Р-І 1-1	
Нач. майст.	Могитичів		Будинок №2 по вул. Друкарській у м. Львові		
Гол. арх.	Ковалишина				
ГАП	Кушнір Я.О.		Робочі креслення офіцини	Стадія	Аркуш	Аркушів
Мол. техн.	Новаківський			РК	АР-1	8
Вел. арх.	Лещинський					
Перевірив	Новаківська		Заголовний аркуш	Державний проектно-реставраційний інститут Львівська філія	
Виконав	Максимюк				

План на відм. +0.5 м
М 1:50

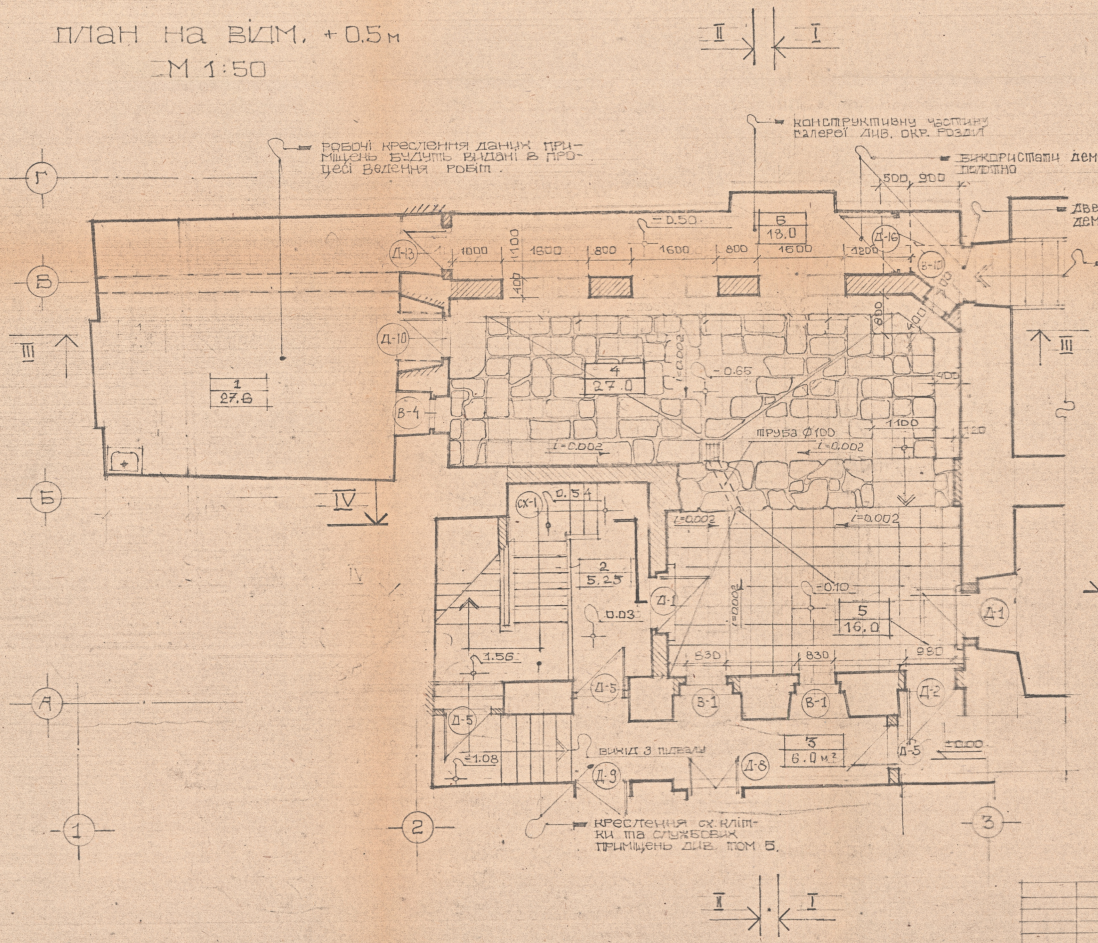

Перелік приміщень

№ п/п	назва приміщень	$S_м^2$	типи підлог
1	сувенірний кіоск	27.6	плити пісч.
2	хол	5.3	мозаїчна плитка
3	коридор	6.0	паркет дуб
4	дворик	27.0	плити пісч
5	дворик	16.0	плити; пісчаник
6	галерея	13.0	вапняк


Примітки:

1 За 0.00 прийнято відмітку підлоги 1-го поверху службових приміщень

			83-11	Р-1 1-1	
			Будинок № 2 по вул. Друкарській у м. Львові		
ГАП	Кушнір Я.С.		Робочі креслення	стадія	аркушів
Кер.гр.	Новаковська		офіційні	РК	8
Вед. арх.	Лещинський			ДР-2	
Перевірив	Яворівська		План на відм +0.5 м	Держбуд УРСР Укрпроектреставрація Львівська КАПМ	
Виконав	Макевичок		М 1:50		

Управління охорони історичного середовища
Центр міської історії Center for Urban History
uma.lvivcenter.org

ПЛАН НА ВІДМ. +4.0 м

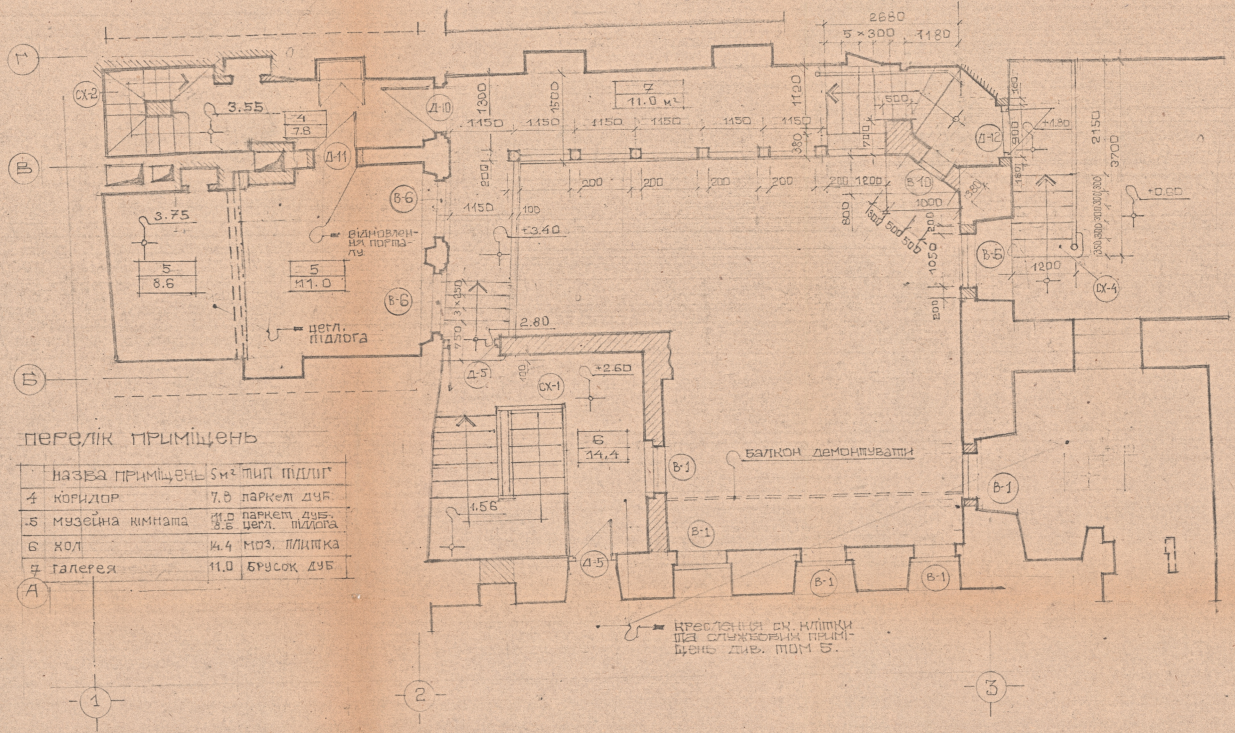

ПЕРЕЛІК ПРИМІЩЕНЬ

	НАЗВА ПРИМІЩЕНЬ	S м²	ТИП ПІДЛОГ
4	КОРИДОР	7.8	ПАРКЕТ ДУБ.
5	МУЗЕЙНА КІМНАТА	11.0 8.6	ПАРКЕТ ДУБ. ЦЕГЛ. ПІДЛОГА
6	ХОЛ	14.4	МОЗ. ПЛИТКА
7	ГАЛЕРЕЯ	11.0	БРУСОК ДУБ.


Креслення сх. клітки та службових приміщень див. том 5.

·83· 11 Р-1 1-1

БУДИНОК № 2 по вул. Друкарській у м. Львові

ГАП Кушпір Я.О.	РОБОЧІ КРЕСЛЕННЯ ФІЛІЇ	стадія / аркуш / аркушів
Кер. групи Новаківська		РК АР-3 8
Вед. арх. Лещинський		
Перевірив Новаківська	ПЛАН НА ВІДМ. +4.0 м м 1:50	ДЕРЖБУД УРСР Львівський ЕКРИ
Виконав Максимюк		

Управління охорони історичного середовища
Центр міської історії
Center for Urban History
uma.lvivcenter.org

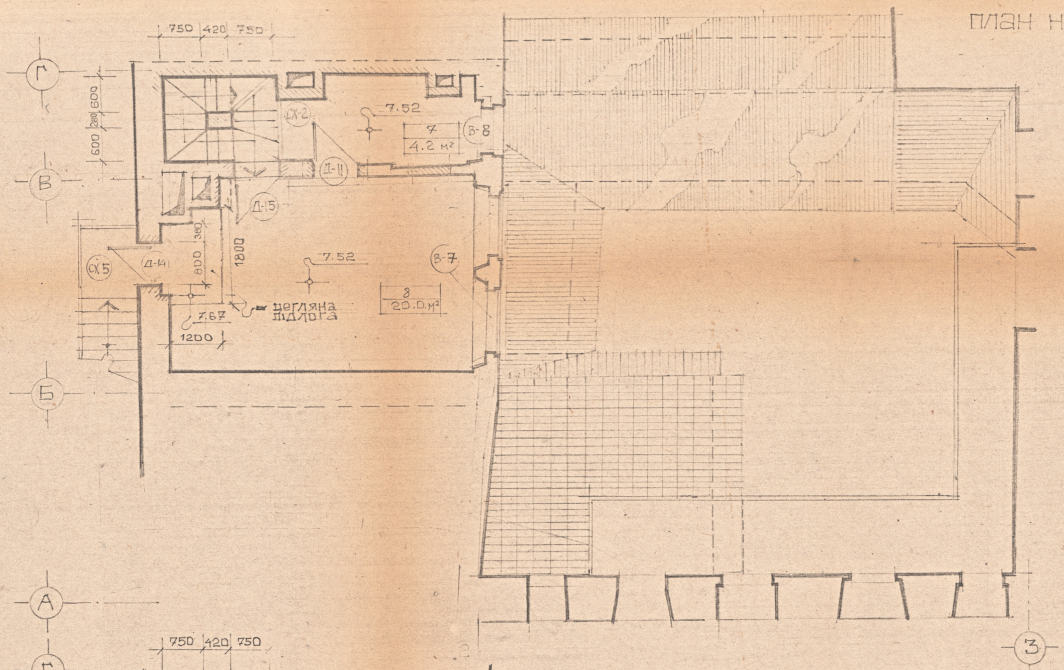


План на відм. 9.0 м

Перелік приміщень

№	назва приміщень	тип підлоги	S м²
7	службове приміщення	паркет	4.2
8	читальний зал	паркет	20.0
9	кімн. наук. працівників	паркет	22.8

Управління охорони історичного середовища
Центр міської історії
Center for Urban History

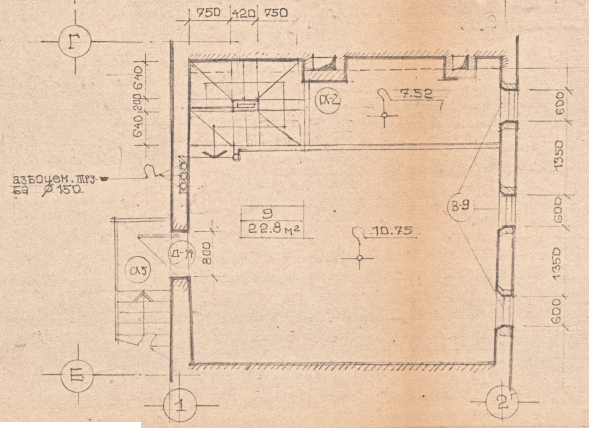


План на відм. 12.0 м

		83 - 11	Р-1 1-1
ГАП	Кузнєв	Будинок №2 по вул. Друкарській у м. Львові	
Кер. групи	Новаківська	Робочі креслення	стадія: Р, аркуш: 8, аркушів:
Від. арх.	Лемінський	Офіцини	РК, АР-4
Перевірив	Новаківська		
Виконав	Уласимюк	Плани на відм. 9.0 і 12.0 м. М 1:50	Державне УРСР Укрпроектреставрація Львівська КНМ

uma.lvivcenter.org

Управління охорони історичного середовища
Центр міської історії
Center for Urban History

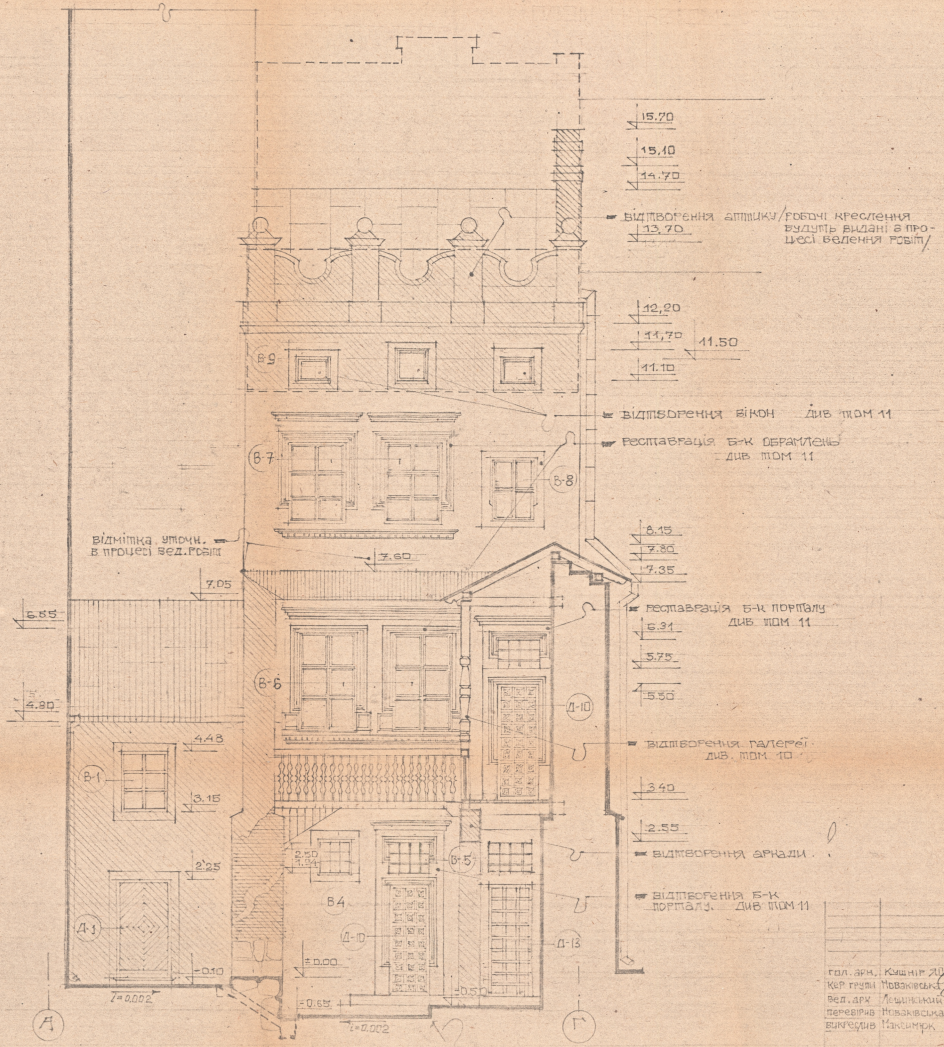

- ВІДТВОРЕННЯ АТТИКУ/РОБОЧІ КРЕСЛЕННЯ БУДУТЬ ВИДАНІ В ПРОЦЕСІ ВЕДЕННЯ РОБІТ/
- ВІДТВОРЕННЯ ВІКОН ДИВ. ТОМ 11
- РЕСТАВРАЦІЯ Б-К ОБРАМЛЕНЬ ДИВ. ТОМ 11
- РЕСТАВРАЦІЯ Б-К ПОРТАЛУ ДИВ. ТОМ 11
- ВІДТВОРЕННЯ ГАЛЕРЕЇ ДИВ. ТОМ 10
- ВІДТВОРЕННЯ АРКАДИ
- ВІДТВОРЕННЯ Б-К ПОРТАЛУ ДИВ. ТОМ 11

ВІДМІТКА УТОЧН. В ПРОЦЕСІ ВЕД. РОБІТ


83-11 Р-1-1

БУДИНОК №2.110 ВУЛ. ДРУКАРСЬКИЙ У М. ЛЬВОВІ

гол. арх.	Кущик Д.	РОБОЧІ КРЕСЛЕННЯ ОРІШИНЦІ	стадія	аркуш	аркушів
кер. групи	Новаківська		РК	АР-5	8
вед. арх.	Лещинський				
перевірив	Новаківська	РОЗР/З І-І М 1:50	ДЕРЖБУД УРСР УКРНДІПРОЕКТРЕСТАВРАЦІЯ ЛЬВІВСЬКА КАРМ		
виконав	Максимук				


uma.lvivcenter.org

Управління охорони історичного середовища
Центр міської історії
Center for Urban History

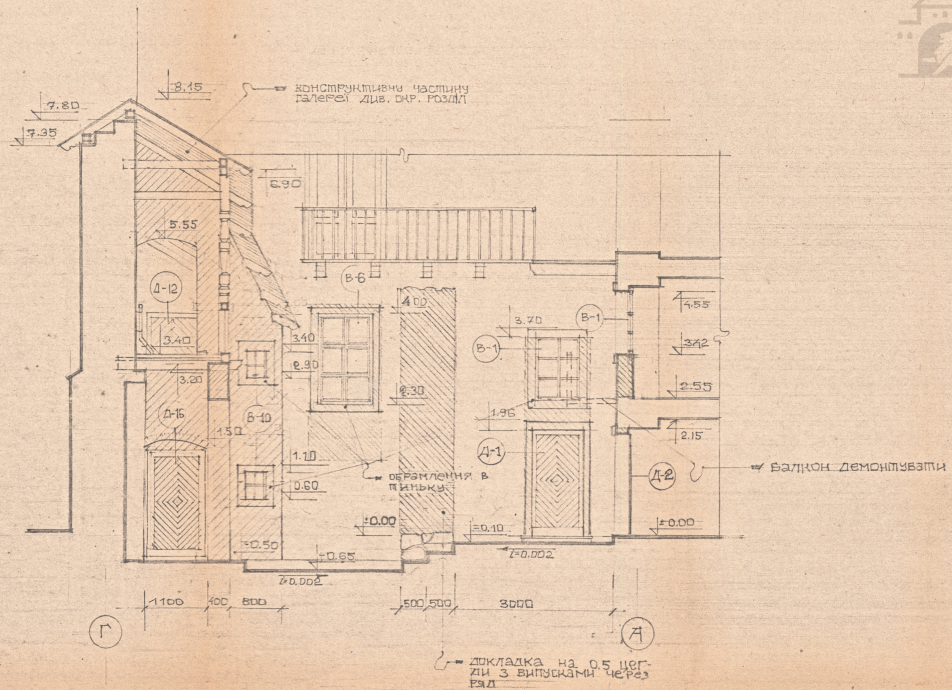

		83-11	Р-1 1-1		
		Будинок №2 по вул. Друкарський у м. Львові			
ГАП	Кущнір	Робочі креслення	стадія	аркуш	аркушів
Кер. групи	Новаківська		РК	АР-6	8
Вед. арх.	Лещинський	Офіцини			
перевірив	Новаківська	Розріз І-І	держбуд УРСР Укрпроектреставрація Львівська КНРМ		
Виконав	Максимюк	М 1:50			


uma.lvivcenter.org

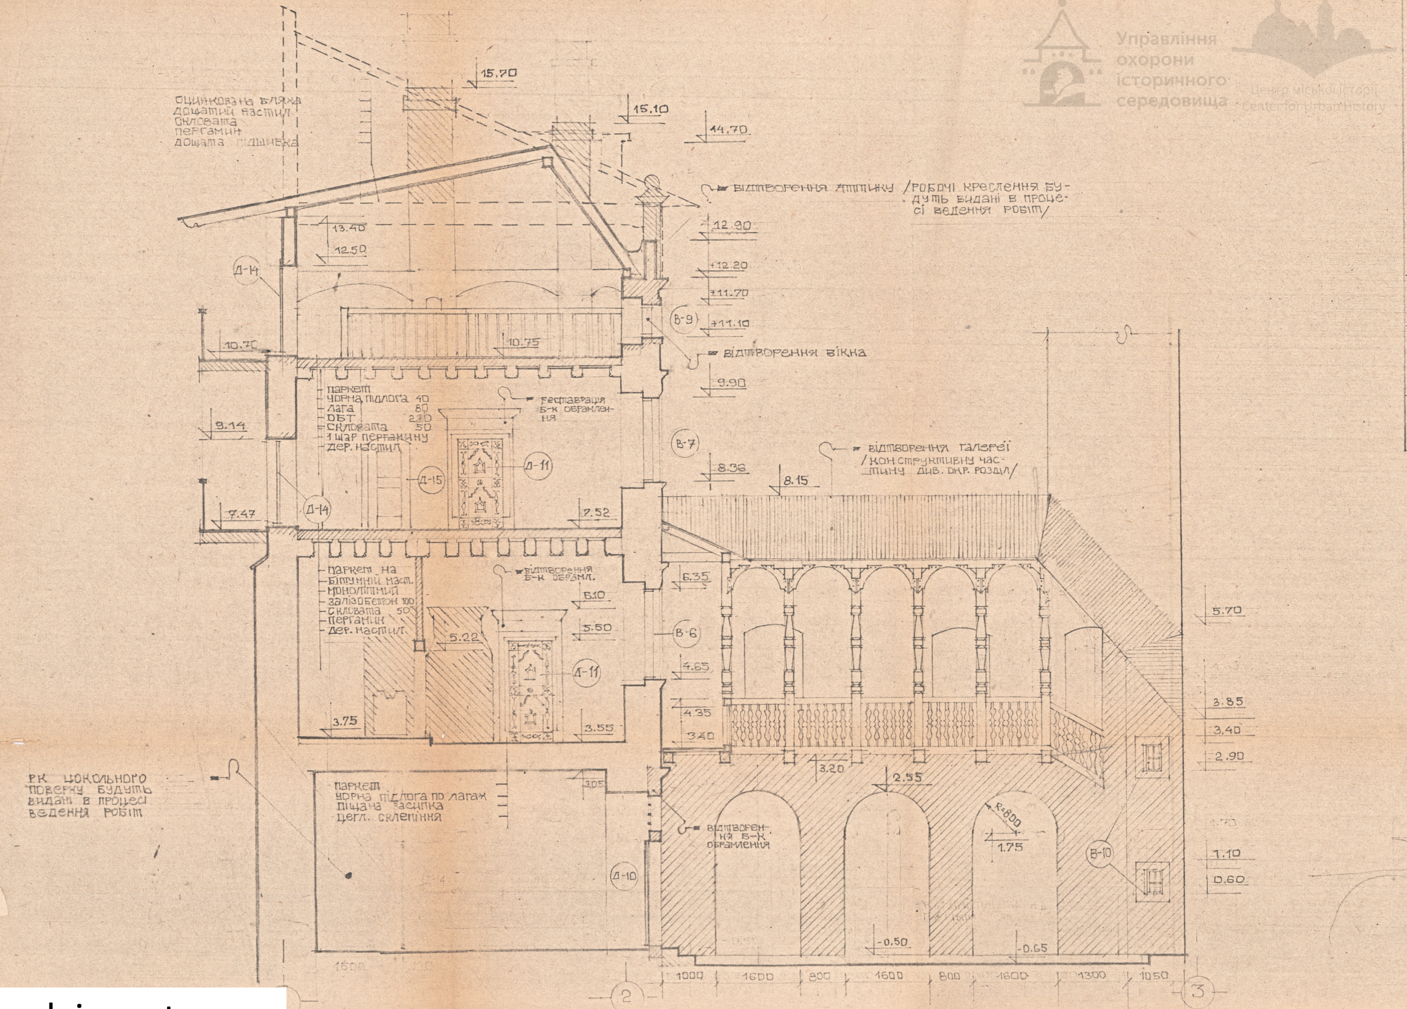

83-II		P-1 1-1	
		Будинок № 2 по вул. Друкарській у м. Львові	
ГАП	Кушнір Я.	Робочі креслення. Офіцини	стадія: РК; аркуш: АР-7; аркушів: 8
Кер. групи	Новаківська		
Вед. арх.	Лещинський		
Перевірив	Новаківська	Розріз III-III 1:50	Держбуд УРСР. Укрпроектреставрація. Львівська КАРМ
Викреслив	Максимюк		

Управління охорони історичного середовища
Центр міської історії
Center for Urban History
uma.lvivcenter.org

Управління охорони історичного середовища
Центр міської історії
Center for Urban History

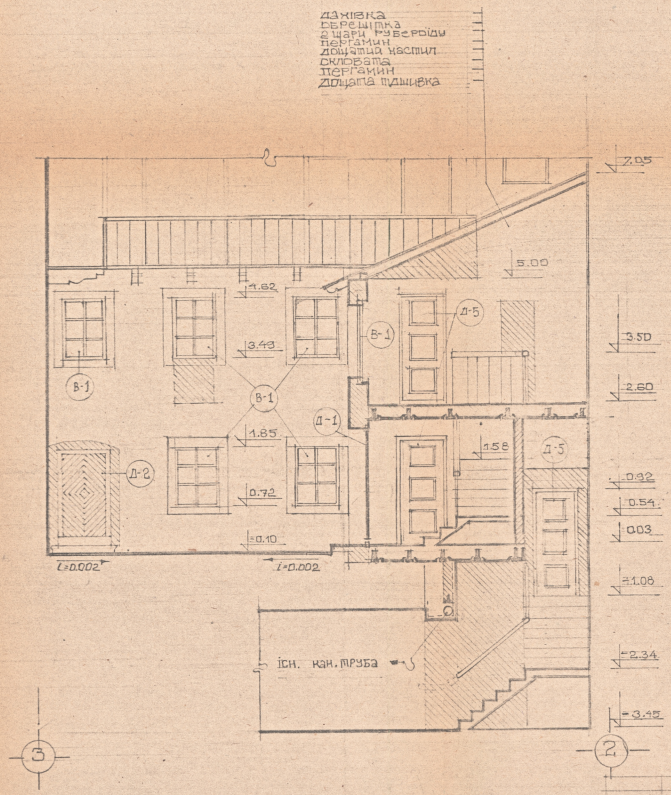

			83-11	Р-1 І-І	
			БУДИНОК № 2 ПО ВУЛ. ДРУКАРСЬКІЙ У М. ЛЬВОВІ		
ГАП	Кушнір Я.		РОБОЧІ КРЕСЛЕННЯ ОРІЦІНИ	СТАДІЯ	АРКУШ	АРКУШІВ
КЕРІВНИК	Новаківський			РК	АР-3	8
ВЕД. АРХ.	Левицький					
ПЕРЕВІРИВ	Новомська		РОЗРІЗ І-ІІ ІІІ-ІУ	ЛЕРЖАВНЕ УПРАВЛІННЯ УКРПРОЕКТРЕСТАВРАЦІЯ ЛЬВІВСЬКА КЛРМ		
ВИКРЕСЛИВ	Максимюк		1:50			

uma.lvivcenter.org