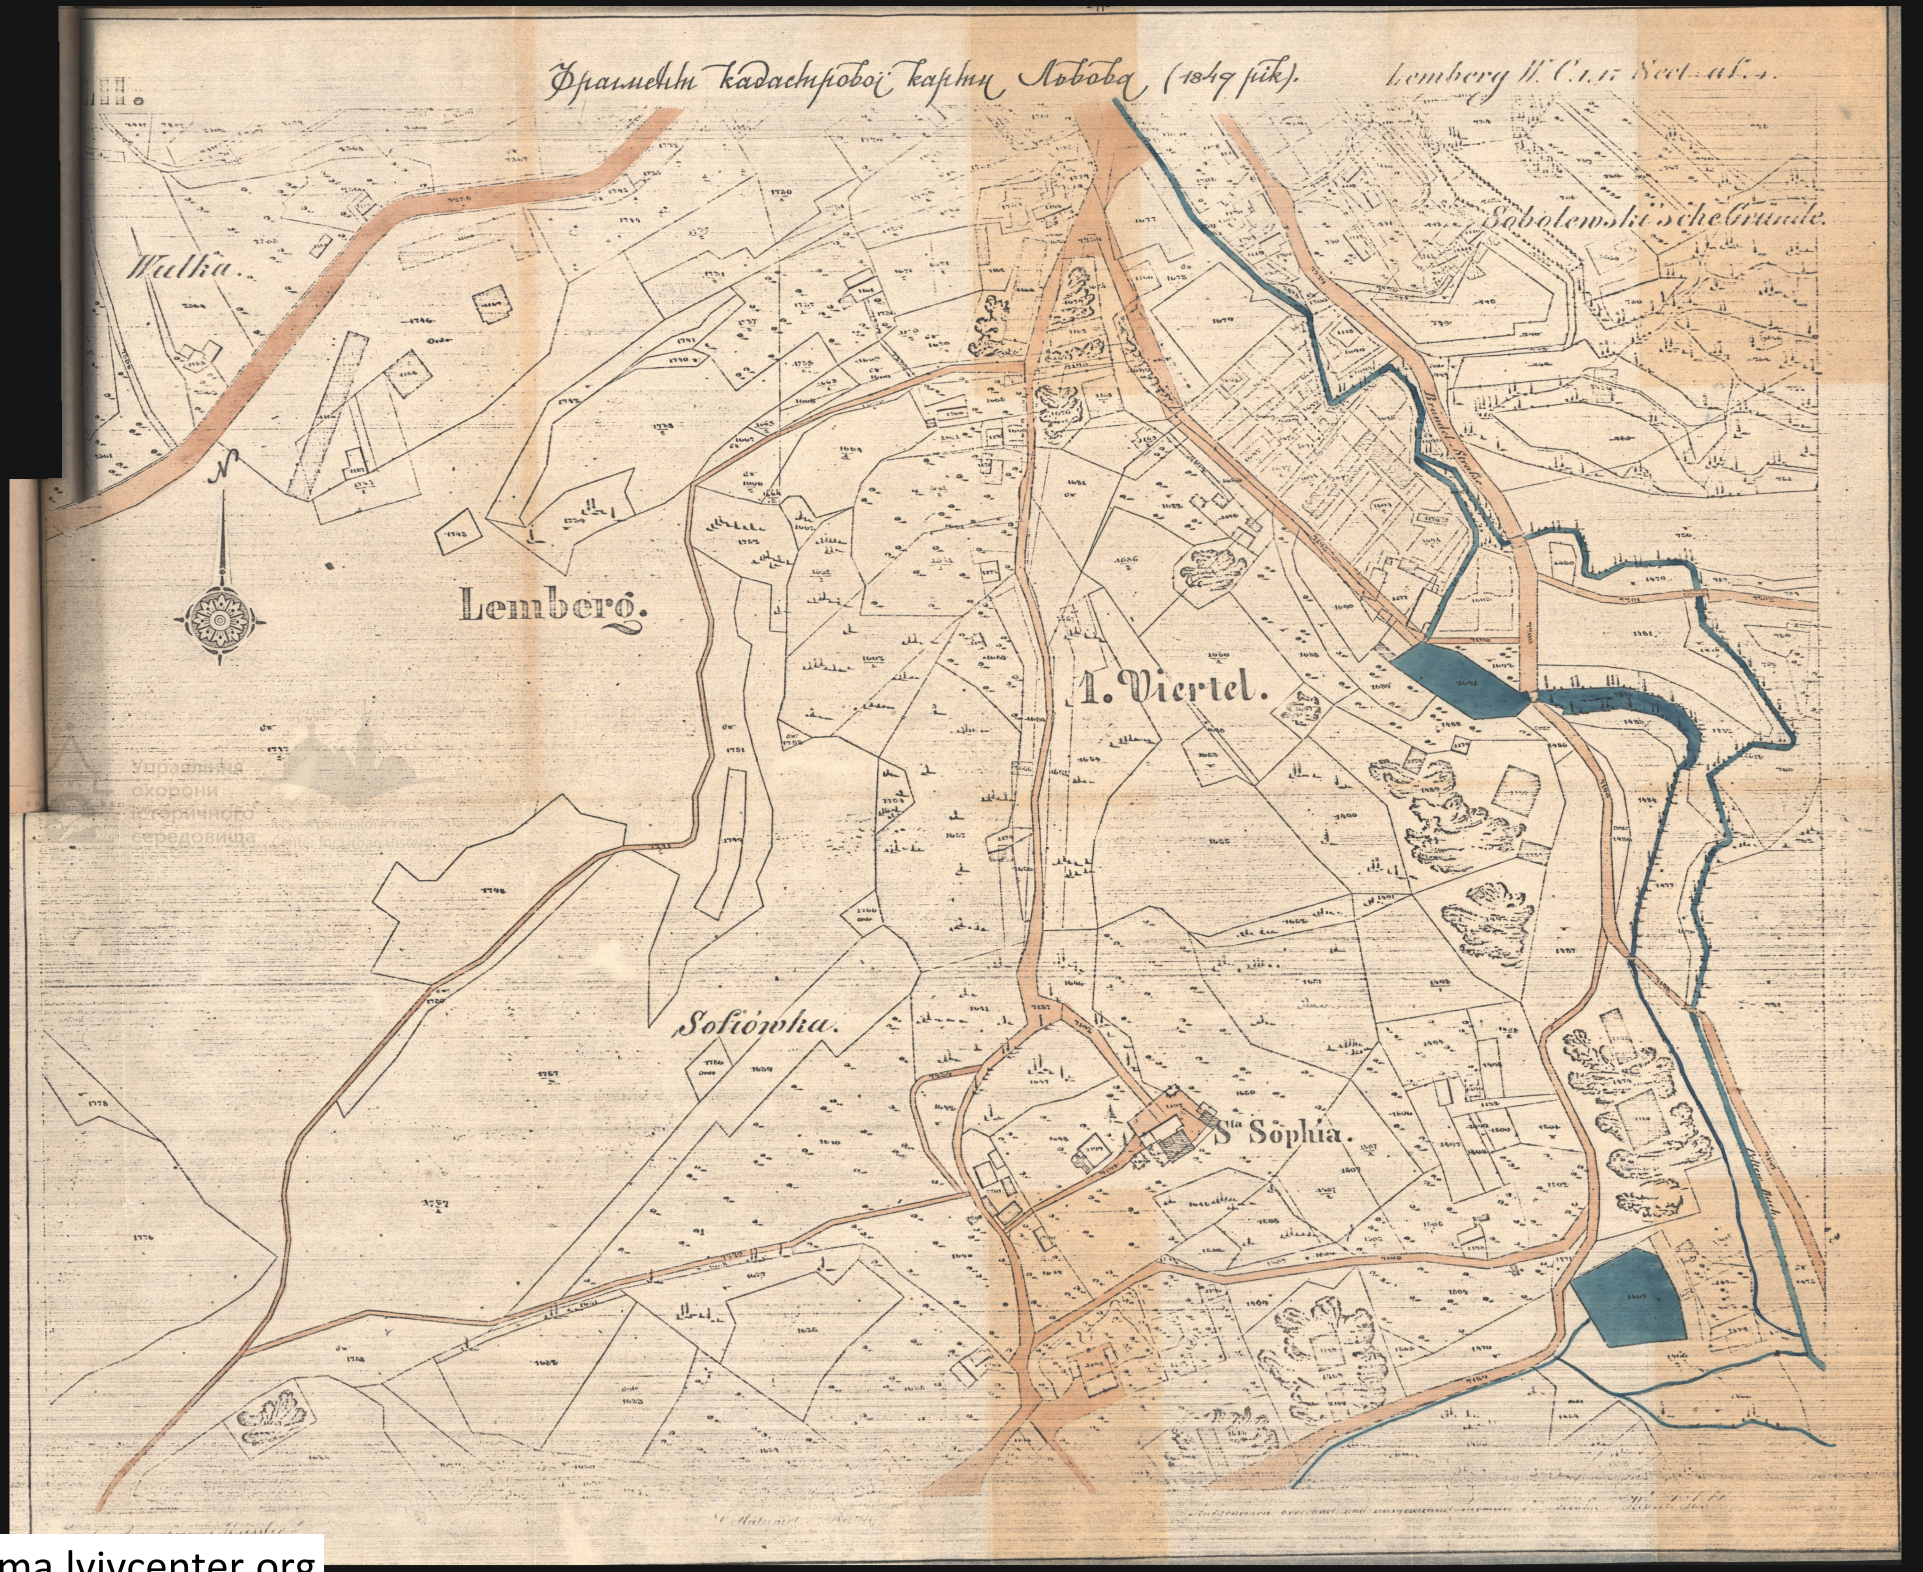

uma.lvivcenter.org

Архітектурно-ландшафтний комплекс „Софіївка" у Львові

Управління охорони історичного середовища
Центр міської історії
Center for Urban History


Архітектурно-ландшафтний комплекс „Софіївка" у Львові.

Історико-ландшафтний аналіз.

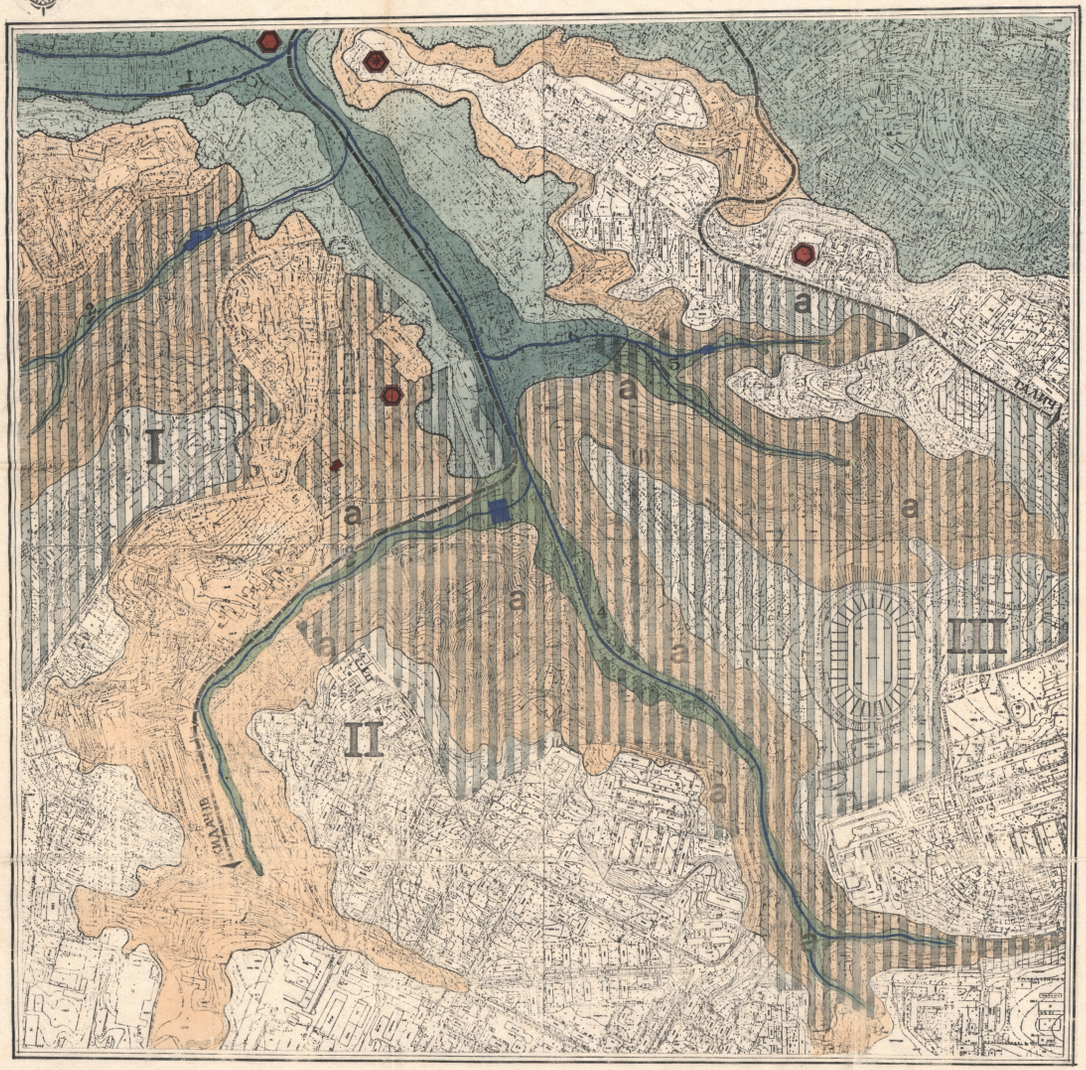
N
I
II
III
a
a
a

Управління охорони історичного середовища
Центр міської історії
Center for Urban History

Архітектурно-ландшафтний комплекс „Софіївка" у Львові.

Історико-архітектурний опорний план.

Експлікація будівель та споруд.

№п/п	Назва будівель та споруд	Примітки
1	Костьол св. Софії.	
2	Будинок сестер Милосердя „Швейцарка".	
3	Дім з верандою	
4	Заклад фізики.	

Умовні позначення.

Призначення забудови:
- культові споруди
- громадські споруди
- жилі будинки
- господарські споруди

Класифікація цінності забудови:
- пам'ятки архітектури
- цінна забудова
- фонова забудова
- малоцінна забудова
- дисгармонійна забудова

Схема використання культурних територій:
- залишки фрагментів корінних порід – бука, дуба
- система малих садів (городніх та фруктових при жилових будинках)
- територія садів при громадських закладах
- територія саду при костьолі св. Софії
- вулиці, проїзди, майданчики
- пішохідні пам'ятки – стежки та доріжки
- залишки композиційних елементів парку

Примітки:

1. Даний аркуш розроблений на основі топогеодезичної знімки м 1:1000 та натурних обстежень.

ГАП	Кульошевич І.С.		
Кер. групи	Федик В.Д.		
Опрацював	Федик В.Д.		
Виконав	Федик В.Д.		
Перевірив	Кульошевич І.С.		
Нач. сект.	Кульошевич І.С.		

107/93-95-84-ПД-II-01-00

Архітектурно-ландшафтний комплекс „Софіївка" у Львові.

Натурні обстеження	стадія	аркуш	аркушів
	ПД	ПД-2	4

Історико-архітектурний опорний план м 1:1000

Львівський інститут „Укрпроектреставрація"

Формат А1

uma.lvivcenter.org