12

ДЕРЖБУД УРСР
УКРАЇНСЬКЕ СПЕЦІАЛЬНЕ
НАУКОВО-РЕСТАВРАЦІЙНЕ
ВИРОБНИЧЕ УПРАВЛІННЯ

УКРАЇНСЬКИЙ СПЕЦІАЛЬНИЙ НАУКОВО-РЕСТАВРАЦІЙНИЙ ПРОЕКТНИЙ ІНСТИТУТ «УКРПРОЕКТРЕСТАВРАЦІЯ»

ЛЬВІВСЬКА
КОМПЛЕКСНА
АРХІТЕКТУРНО-
РЕСТАВРАЦІЙНА
МАЙСТЕРНЯ

Пам.арх.ХУШ ст.приміщення
музею-аптеки в буд.№ 2 по
вул.Друкарській в м.Львові
ЧАСТИНА І.Арх.-буд.частина
ТОМ 4-10 Роб.креслення галереї та входу на галерею

Львів 1984р

Управління
охорони
історичного
середовища

uma.lvivcenter.org

ДЕРЖБУД УРСР — УСНРВУ

УКРАЇНСЬКИЙ СПЕЦІАЛЬНИЙ НАУКОВО— РЕСТАВРАЦІЙНИЙ ПРОЕКТНИЙ ІНСТИТУТ
«УКРПРОЕКТРЕСТАВРАЦІЯ»

ЛЬВІВСЬКА КОМПЛЕКСНО-РЕСТАВРАЦІЙНА МАЙСТЕРНЯ

Замовник: Державний історико-архітектурний заповідник м.Львова

Шифр 84-15
Р І 4-10
Пам"ятка архітектури XVШ ст. приміщення музею-аптеки в будинку № 2 по вул. Друкарській в м.Львові

Управління охорони історичного середовища
Центр міської історії
Center for Urban History

ЧАСТИНА І.
Архітектурно-будівельна частина
Т О М 4-10
Робочі креслення галереї та виходу на галерею

Начальник Львівської КАРМ І.Могитич
Гол.арх.ЛКАРМ І.Ковалишин
Головний архітектор проекту Я.Кушнір
Керівник групи Г.Новаківська

Львів—198 4р.

ТУ № 58. Львів. Зам. 3426—5000. 1982 р.

uma.lvivcenter.org

Документація тому опрацьована колективом АРГ-І / АРБ-І в складі :

Ведучого архітектора	Л.Лещинський
Архітектор	І.Максимюк
Техн.архітектор	А.Уніят

Управління охорони історичного середовища
Центр міської історії
Center for Urban History

uma.lvivcenter.org


Управління охорони історичного середовища
Центр міської історії / Center for Urban History

Перелік випущеної документації.

1. Проект реконструкції службових приміщень /обміри/ Т-1
2. Проект реставрації /пояснювальна записка/.
3. Науково-дослідні роботи.
4. Натурні дослідження, фотофіксація зондажів.
5. Паспортизація. Історична довідка.
6. Проект реконструкції підвалів/обміри/
7. Проект реконстр. підвалів /архітектурно-будівельна частина/ Т-2.
8. Проект реконстр. підвалів /вхід в підвал/ Т-7.
9. Паспортизація /зондажі/
10. Реконструкція підвалів /обладнання/ Т-5
11. Реконструкція музею-аптеки /інтер"єри приміщень/ Т-6.
12. Реконструкція підвалів /архіт.-буд. частина/ Т-4.
13. Реконструкція службових приміщень /арх. буд. частина/ Т-5.
14. Заповнення вікон і дверей Т-8.
15. Робочі креслення офіцини та дворику Т-9.
16. Робочі креслення галереї та виходу на галерею Т-10.


uma.lvivcenter.org

Схема маркування вікон та дверей

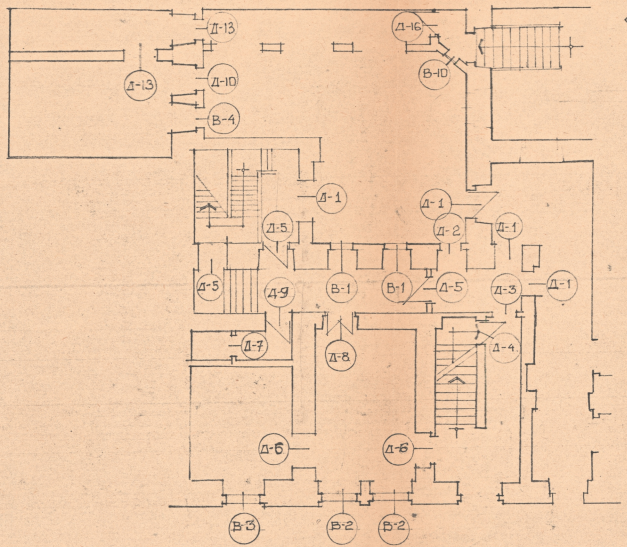

I-й поверх

II-й поверх

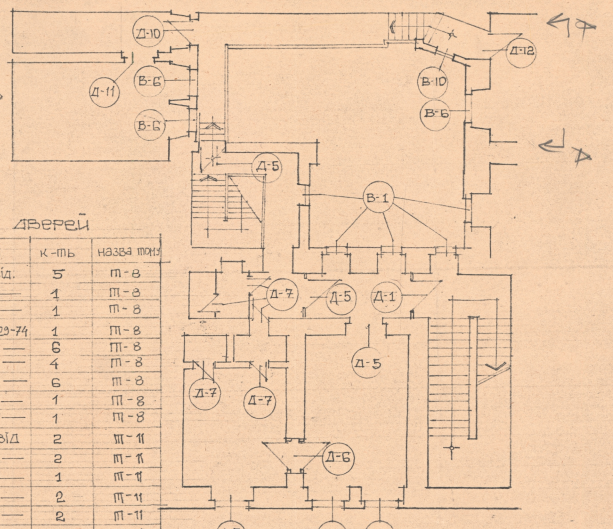


Специфікація дверей


марка	проріз	тип	к-ть	назва тому
Д-1	2180×1220	індивід.	5	т-8
Д-2	1880×930	—//—	1	т-8
Д-3	2140×1240	—//—	1	т-8
Д-4	1900×1010	ГОСТ 6629-74	1	т-8
Д-5	2070×1010	—//—	6	т-8
Д-6	2070×1210	—//—	4	т-8
Д-7	2070×810	—//—	6	т-8
Д-8	1650×1060	—//—	1	т-8
Д-9	2070×810	—//—	1	т-8
Д-10	1940×820	індивід	2	т-11
Д-11	1800×800	—//—	2	т-11
Д-12	2200×900	—//—	1	т-11
Д-13	2050×800	—//—	2	т-11
Д-14	1650×800	—//—	2	т-11
Д-15	1700×600	—//—	1	т-11
Д-16	2100×1100	—//—(спарені)	1	—

Специфікація вікон

марка	проріз	тип.	к-ть (шт)	назва тому
В-1	1100×800	індивід.	7	т-8
В-2	2780×1230	—//—	4	т-5
В-3	2690×1310	—//—	2	т-5
В-4	550×550	—//—	1	т-11
В-5	730×550	—//—	3	т-11
В-6	1700×1000	—//—	3	т-11
В-7	1640×1140	—//—	2	т-11
В-8	1340×360	—//—	1	т-11
В-9	600×600	—//—	3	т-11
В-10	500×500	—//—	2	т-11

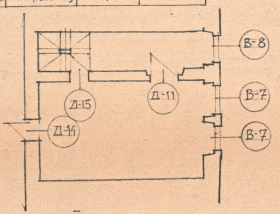

III-й поверх

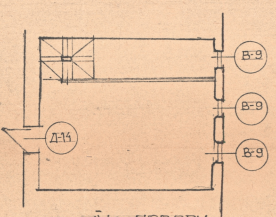

IV-й поверх

Управління охорони історичного середовища
Центр містобудування
Center for Urban Heritage

Проект розроблено у відповідності з діючими нормами і правилами та може бути використаний по-будівництво - по-можливості безпечно.

ГАП Я.О. Кушнір

			84-15	Р-1 1-1
			Будинок №2 по вул. Друкарській у м. Львові	
Гол.арх.	Кушнір Я.О.			
Кер. гр.	Новаківська		РК служб. приміщень та офіцини	
Вед. арх.	Лещинський			
Виконець	Максимюк			
Перевірив	Новаківська		Схема маркування вікон та дверей	

стадія	аркуш	аркушів
РК	АР-0	13

Держбуд УРСР Укрпроектреставрація Львівська УКРМ

uma.lvivcenter.org

СПЕЦИФІКАЦІЯ ПИЛОМАТЕРІАЛІВ

N поз.	НАЗВА ЕЛЕМЕНТІВ	січення в мм	довжина 1-го елемен.	кількість в шт.	загальна довж. в м	об'єм в $м^3$
1.	Гонтове покриття	-	-	5000	-	50 $м^2$
2.	Обрешітка	40×40	-	22	210 м	0,336
3.	Балка	160×160 160×160	7 м 3,5 м	5 4	35 м 14 м	0,896 0,358
4.	Кроква	80×120	2,8 м 1,4 м	14 7	39,2 м 9,8 м	0,466
5.	Підкіс	100×150	0,6 м	10	6 м	0,09
6.	Стійка	160×160	3,6 м	6	21,6 м	0,553
7.	Брусок-поручня	100×100	1,2 м 3,5 м	6 1	7,2 м 3,5 м	0,107
8. 8ª	Дошка-балясина /пряма/ Дошка-балясина /скісна/	20×150	0,9	54 6	54 м	0,162
9.	Брусок	50×50	-	26	260 м	0,65
10.	Балка /дуб/	160×200	2,3 м	6	13,8 м	0,412
11.	Бантина	160×80	2,7 м	6	16,2 м	0,207
12.	Косоур	40×240	1,2 м	2	2,4 м	9,05
13.	Стійка	80×120	1,3 м	3	3,9 м	0,041
14.	Підкос	80×120	0,9 м	3	2,7 м	0,035

ПРИМІТКА: специфікацію пиломатеріалів для сходів виходу на галерею (СХ-4) дивись АР-8.

ПОЯСНЮВАЛЬНА ЗАПИСКА

1. Всі розміри подані в мм. Всі відмітки подані в м.
2. Всі елементи галереї і балкону виготовити з соснового матеріалу, за виключенням балок /позиція 10/.
3. Кінці балок, защімлених в стіні, обгорнути толлю, обмазати за 2 рази гарячою бітумною мастикою.
4. Місця примикання дерев'яних елементів з цегляною кладкою обгорнути толлю.
5. Покриття гонтом галереї виконати в три шари і прооліфити.
6. Специфікацію дверних та віконних заповнень дивись том 8, 9.

ПЕРЕЛІК КРЕСЛЕНЬ

№ п/п	НАЗВА КРЕСЛЕНЬ	МАСШТАБ	АРКУШ
1.	СПЕЦИФІКАЦІЯ ПИЛОМАТЕРІАЛІВ, ПОЯСНЮВАЛЬНА ЗАПИСКА	-	АР-1
2.	РОЗРІЗ ГАЛЕРЕЇ.	1:20	АР-2
3.	ФРАГМЕНТ ФАСАДУ ГАЛЕРЕЇ.	1:20	АР-3
4.	ФРАГМЕНТ ФАСАДУ БАЛКОНУ, РОЗРІЗ БАЛКОНУ.	1:20	АР-4
5.	ВУЗОЛ „А"	1:1	АР-5
6.	ВУЗОЛ „Б", ВУЗОЛ „В"	1:5	АР-6
7.	ШАБЛОНИ БАЛЯСИН	-	АР-7


ПРИМІТКА: Перелік креслень для сходів виходу на галерею (СХ-4) дивись АР-8.

84-15 Р-1 І-1

НАЧ. ЦКАРИ	І. Мотиліч	БУД. №2 ПО ВУЛ. ДРУКАРСЬКІЙ У ЛЬВОВІ.	
ГОЛ. АРХ. МАЙС	І. Ковалишин		
ГАП	Я. Кушнір	РОБОЧІ КРЕСЛЕННЯ ГАЛЕРЕЇ.	СТАДІЯ: РД; АРКУШ: АР-1; АРКУШІВ: 13
КЕР. ГРУПИ	Г. Новіківська		
ВЕД. АРХ.	Л. Лещинський		
РОЗРОБИВ	Я. Унія	ПОЯСНЮВАЛЬНА ЗАПИСКА СПЕЦИФІКАЦІЯ ПИЛОМАТЕРІАЛІВ.	ДЕРЖБУД УРСР „УКРПРОФКАРПЕСТАВРАЦІЯ" ЛЬВІВСЬКА КАРМ
ПЕРЕВІРИЛА	Г. Новіківська		

Управління охорони історичного середовища
Центр міської історії
Center for Urban History
uma.lvivcenter.org

РОЗРІЗ М1:20

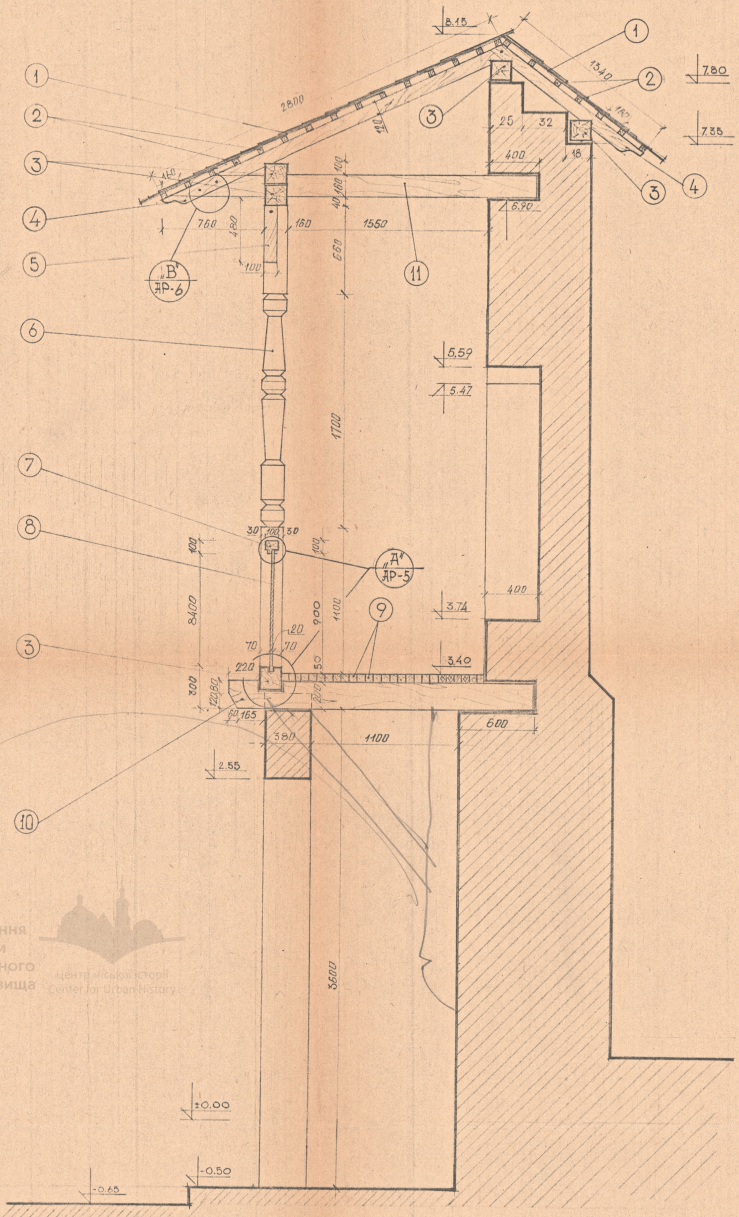


Управління охорони історичного середовища
Центр міської історії
Center for Urban History

ГАП	Я. Кущій	84-15 Р-1 І-І	
КЕР. ГРУПИ	Г. Новаківський	БУДИНОК №2 ПО ВУЛ. ДРУКАРСЬКІЙ У ЛЬВОВІ	
ВЕД. АРХ.	І. Лещинський	РОБОЧІ КРЕСЛЕННЯ ГІДЕРЕЇ.	СТАДІЯ: РД; АРКУШ: АР-2; АРКУШІВ: 13
РОЗРОБИВ	З. Унілят		
ПЕРЕВІРИВ	Г. Новаківський	РОЗРІЗ М 1:20	ДЕРЖБУД УРСР Укрпроектреставрація Львівська КАРМ

uma.lvivcenter.org


ФРАГМЕНТ ФАСАДУ М1:20

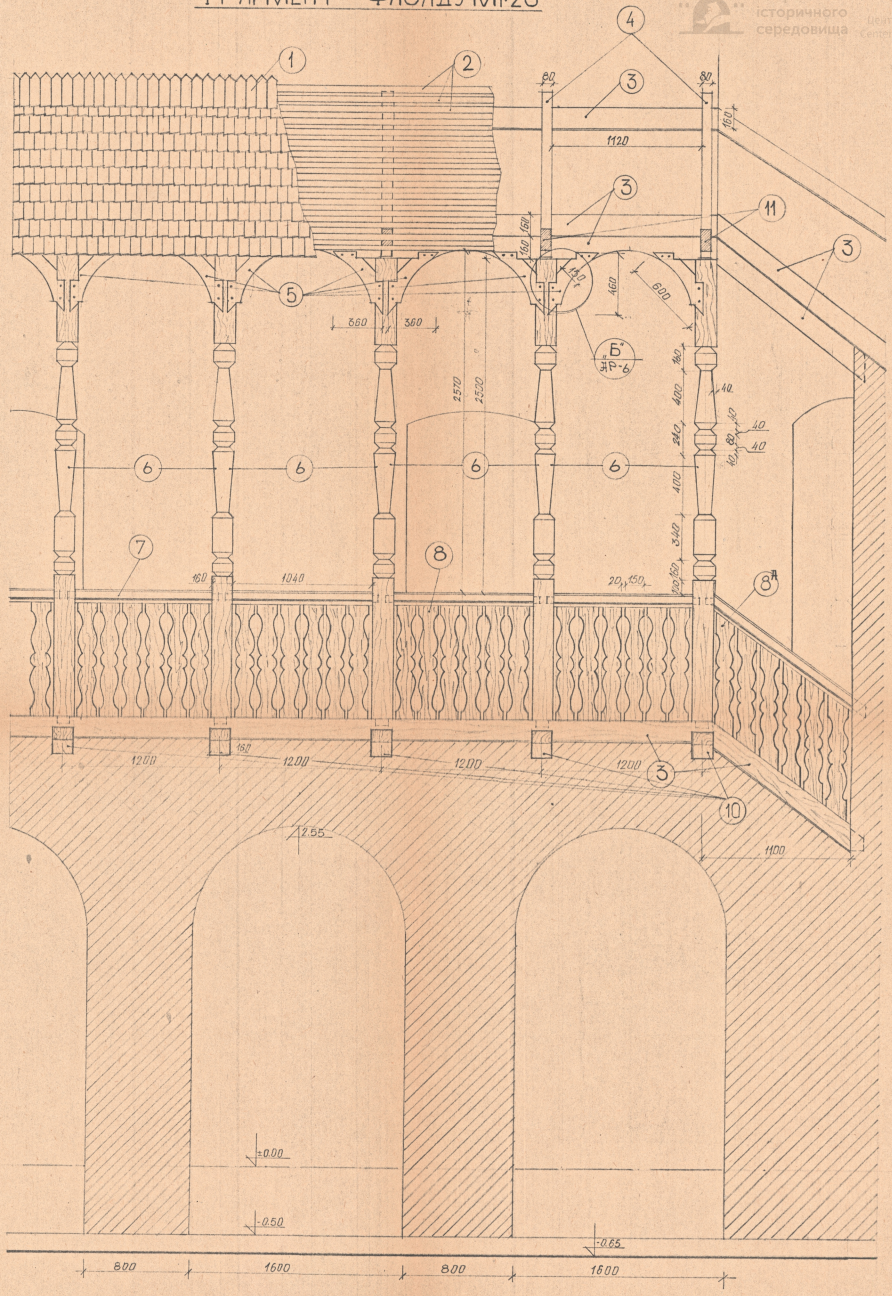


		84-15 Р-1 І-І			
ГАП	Я. Кушнір	БУДИНОК №2 ПО ВУЛ. ДРУКАРСЬКІЙ У ЛЬВОВІ			
КЕР. ГРУПИ	Г. Новаківська		СТАДІЯ	ДРКУШ	ДРКУШІВ
ВЕД. АРХ.	Л. Лещинський	РОБОЧІ КРЕСЛЕННЯ ГАЛЕРЕЇ	РД	ЖР-3	13
РОЗРОБИВ	Я. Уніят				
ПЕРЕВІРИЛА	Т. Новаківська	ФАСАД М 1:20	Держбуд УРСР Укрпроектреставрація Львівська КЕРМ.		

uma.lvivcenter.org

ФРАГМЕНТ ФАСАДУ М1:20

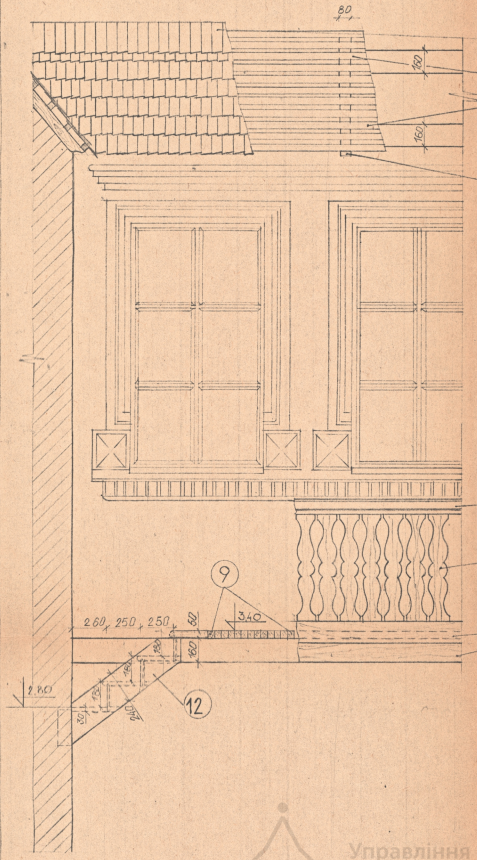

РОЗРІЗ М1:20

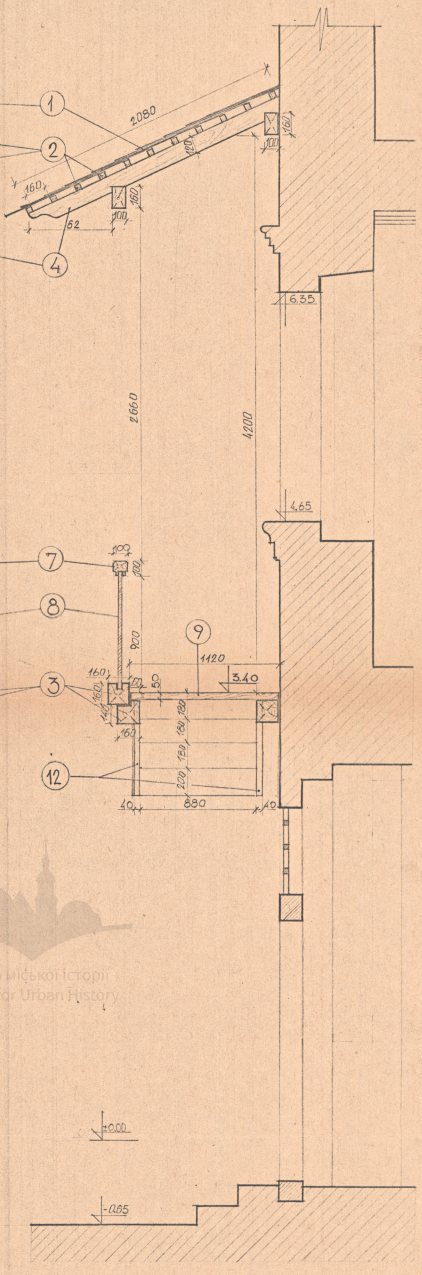


Управління охорони історичного середовища
Центр міської історії
Center for Urban History

Фаса

		84-15 Р-1 І-1	
ГАП	Я.Кушнір	БУД №2 ПО ВУЛ. ДРУКАРСЬКІЙ У ЛЬВОВІ.	
КЕР. ГРУПИ	Г.Новаківська	РОБОЧІ КРЕСЛЕННЯ БАЛКОНУ.	СТАДІЯ: РД; АРКУШ: АР-4; АРКУШІВ: 13
ВІД. АРХ.	Л.Лещинський		
РОЗРОБИВ	А.Уніят		
ПЕРЕВІРИВ	Г.Новаківська	РОЗРІЗ М1:20 ФРАГМЕНТ ФАСАДУ М1:20	ДЕРЖБУД УРСР, УКРПРОЕКТРЕСТАВРАЦІЯ, ЛЬВІВСЬКА КАРМ

uma.lvivcenter.org

ВУЗОЛ „Д" М1:1

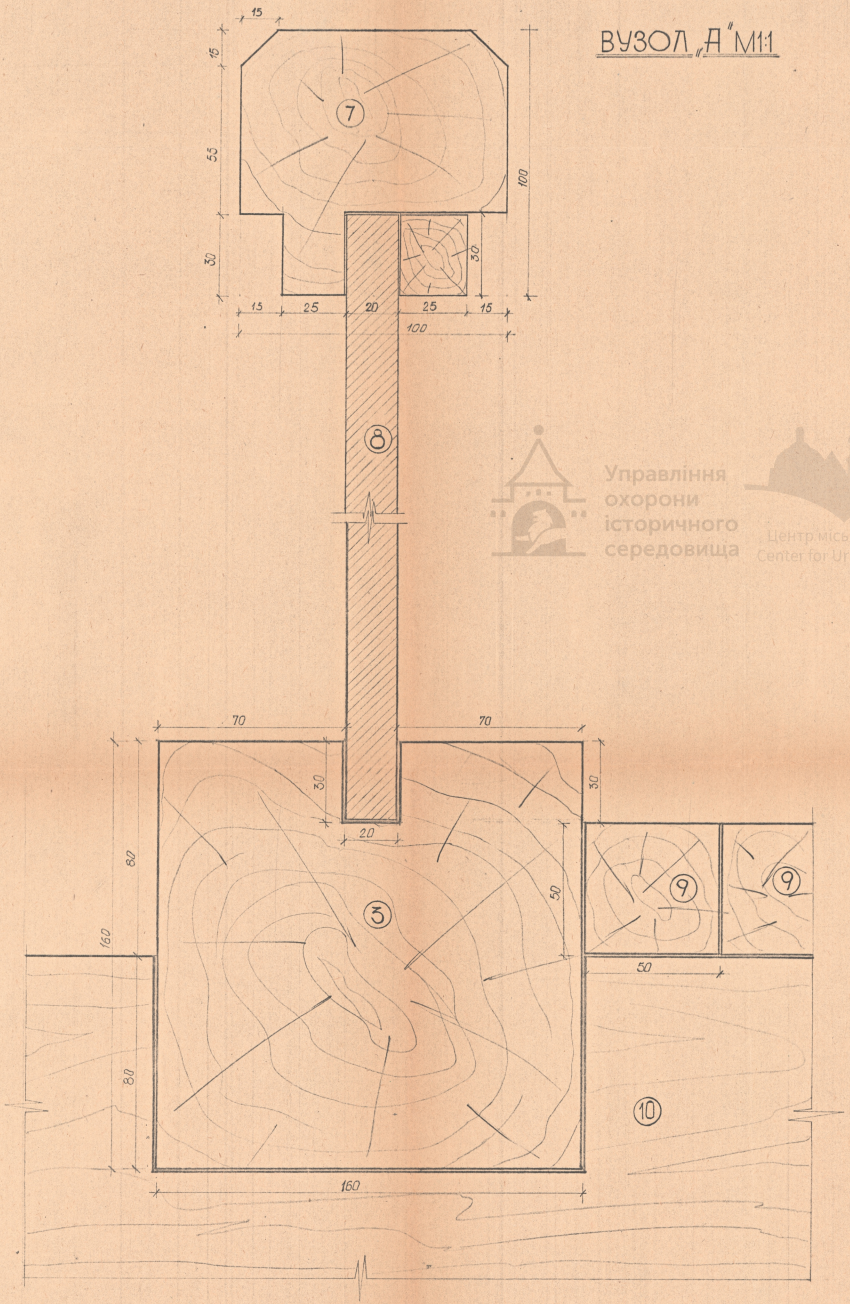

Управління охорони історичного середовища
Центр міської історії Center for Urban History


			84-15 Р-1 І-1
ГАП	Я. Кущнір		БУД. №2 на вул. Друкарській у Львові.
КЕР. ГРУПИ	Г. Новаківська		РОБОЧІ КРЕСЛЕННЯ ГАЛЕРЕЇ...
ВЕД. АРХ.	Л. Лещинський		
РОЗРОБИВ	А. Уніят		
ПЕРЕВІРИЛА	Г. Новаківська		ВУЗОЛ „Д" М 1:1

СТАДІЯ	АРКУШ	АРКУШІВ
РД	ДР-5	13

Держкуд УРСР Укрпроектреставрація Львівська КДРУ


uma.lvivcenter.org

ВУЗОЛ „Б" М1:5

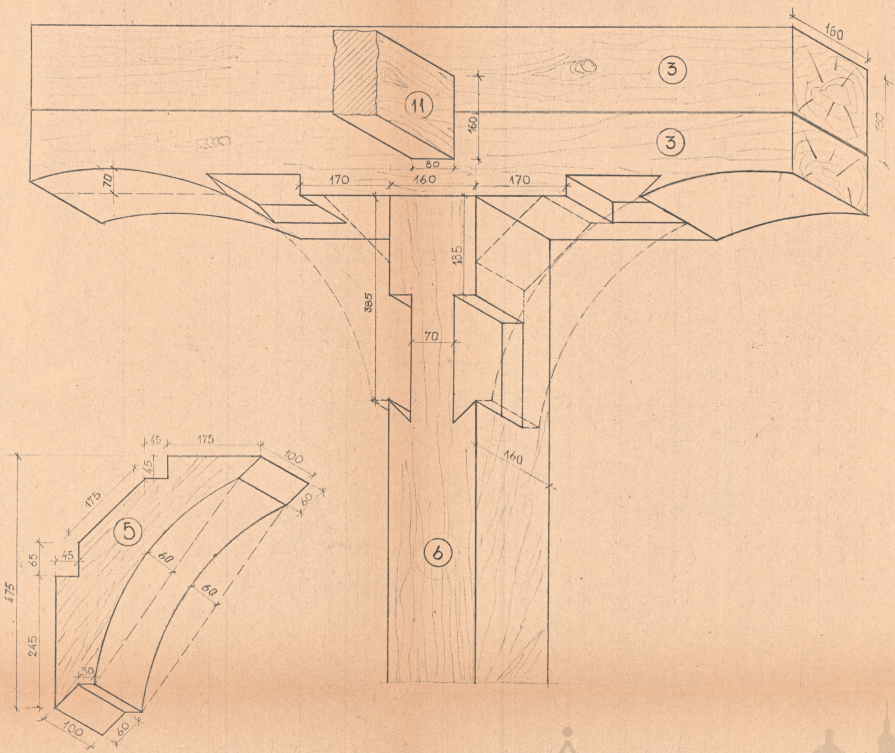

Управління охорони історичного середовища
Центр міської історії
Center for Urban History


ВУЗОЛ „В" М1:5

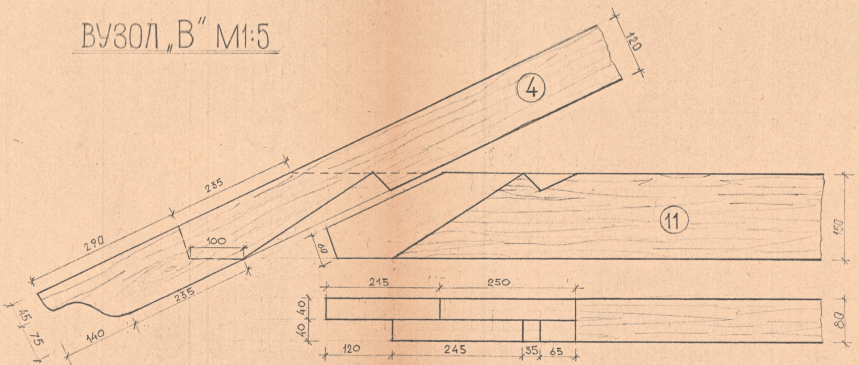


			84-15 Р-1 І-1			
ГАП	Я.Кушнір		БУД. №2 ПО ВУЛ. ДРУКАРСЬКІЙ У ЛЬВОВІ.			
КЕР. ГРУПИ	І.Свяцківський			СТАДІЯ	АРКУШ	АРКУШІВ
ВЕД. ДРХ.	Л.Лещинський		РОБОЧІ КРЕСЛЕННЯ ГАЛЕРЕЇ.	РД	АР-6	13
РОЗРОБИВ	Д. Уніят					
ПЕРЕВІРИЛА	Г.Новаківська		ВУЗЛИ „Б", „В" М1:5	ДЕРЖБУД УРСР „Укрпроектреставрація" Львівська КАРМ		

uma.lvivcenter.org

Управління охорони історичного середовища
Центр міської історії
Center for Urban History

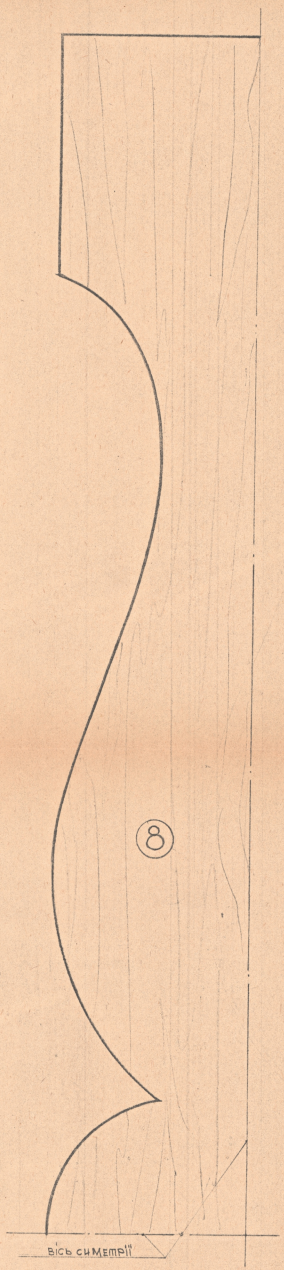

ШАБЛОН ПРЯМОЇ БАЛЯСИНИ

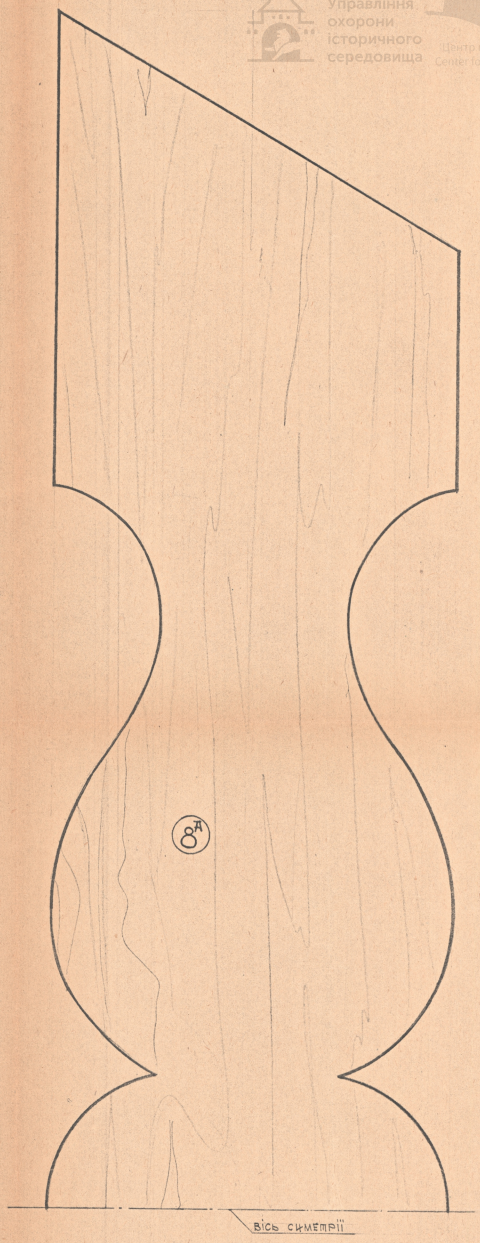

ШАБЛОН СКІСНОЇ БАЛЯСИНИ

		84-15 Р-1 І-І	
ГАП	Я. Кущнір	БУД. №2 по вул. Друкарській у Львові.	
КЕР. ГРУПИ	Г. Новаківська		
ВЕД. АРХ.	Л. Лещинський	РОБОЧІ КРЕСЛЕННЯ ОФІЦИНИ	СТАДІЯ: РД; АРКУШ: АР-7; АРКУШІВ: 13
РОЗРОБИВ	А. Уніят		
ПЕРЕВІРИВ	Г. Новаківська	ШАБЛОНИ БАЛЯСИН	Держбуд УРСР, Укрпроектреставрація, Львівська КНРД

uma.lvivcenter.org

специфікація пиломатеріалів

№ поз.	назва елементів	січення (мм)	довжина 1 елементу	кількість (шт)	загальна довжина (м)	об'єм (м³)
1	брусок під сходину	170×175	350 (мм)	1	0,35	0,01
2	несуча балясина	140×140	1000	3	3	0,058
3	рядова балясина	60×60	860	19	16,34	0,058
4	поручня	80×50 80×50	1900 1660	1 1	1,9 1,66	0,007
5	сходинка поч.	420×40	1425	1	1,425	0,006
6	сходинка рядова	325×40 325×40	1220 1040	5 6	5,1 6,24	0,079 0,08
7	підсходинок ряд.	200×25 —//— —//—	1220 1040	5 6	5,1 6,24	0,03 0,03
8	косоур	280×50 —//—	1700 1650	1 1	1,7 1,9	0,025 0,025
9	дошка обв'язки панелі	200×50 200×50 200×50	1800 1300 820	1 1 1	1,8 1,3 0,82	0,018 0,013 0,008
10	——— // ———	100×50	820	3	2,4	0,012
11 12	стовп під несучу балясину — // —	140×140 —//—	1400 560	2 1	2,8 0,56	0,05 0,01
13	брус під стовпи	140×140	3620	1	3,62	0,07
14	заповнення фільонок /диктва/ δ=10мм	820×700		1		0,005
15	— // —	820×720		2		0,01
16	обв'язка фільонок	15×15 —//— —//—	800 700 160	6 5 1	4,8 3,5 0,16	0,0018
17	брус каркасу	100×80 —//—	1400 2060	2 2	2,8 4,12	0,02 0,04
18	плінтус	100×50 —//—	1180 2100	1 1	1,18 2,1	0,005 0,01
19	брус під косоур	160×160	1400	1	1,4	0,035
20	косоур	280×50	2100	2	4,2	0,05
21	дошка підлоги	40×200	1200	10	12	0,09
22	брус під першу сходинку	150×160	1305	1	1,3	0,02
23	——— // ———	—//—	260	1	0,26	0,004

ВСЬОГО ОБЄМ: 0,87 м³

перелік креслень

№№ п/п	назва креслень	масштаб	аркуш
1	специфікація пиломатеріалів пояснювальна записка	—//—	АР-8
2	план сходів	1:20	АР-9
3	вид А-А	1:20	АР-10
4	розріз Б-Б	1:20	АР-11
5	розріз В-В	1:20	АР-12
6	деталі сходів	1:5	АР-13

пояснювальна записка

1. всі розміри подані в мм., всі відмітки подані в м.
2. всі елементи сходів виконати з повітряно-сухої сосни крім сходинок /поз. 5, 6/, що виконуються з дуба
3. деревяні елементи сходів обробити морилкою і провоскувати/крім сходинок/
4. місця примикання деревяних елементів з цегляною кладкою обгорнути толем.


Управління охорони історичного середовища
Центр міської історії
Center for Urban History

84-15 Р1 1-1

Будинок №2 по вул. Друкарській у м. Львові

гол. арх.	Кушнір З.О.	вихід на галерею сх-4	стадія	аркуш	аркушів
кер. групи	Новаківська		РД	АР-8	13
вед. арх.	Лещинський	специфікація пиломат.	Державна Урср "Укрпроектреставрація" Львівська філія КАРМ		
перевірив	Новаківська				
виконав	Максимюк				

uma.lvivcenter.org

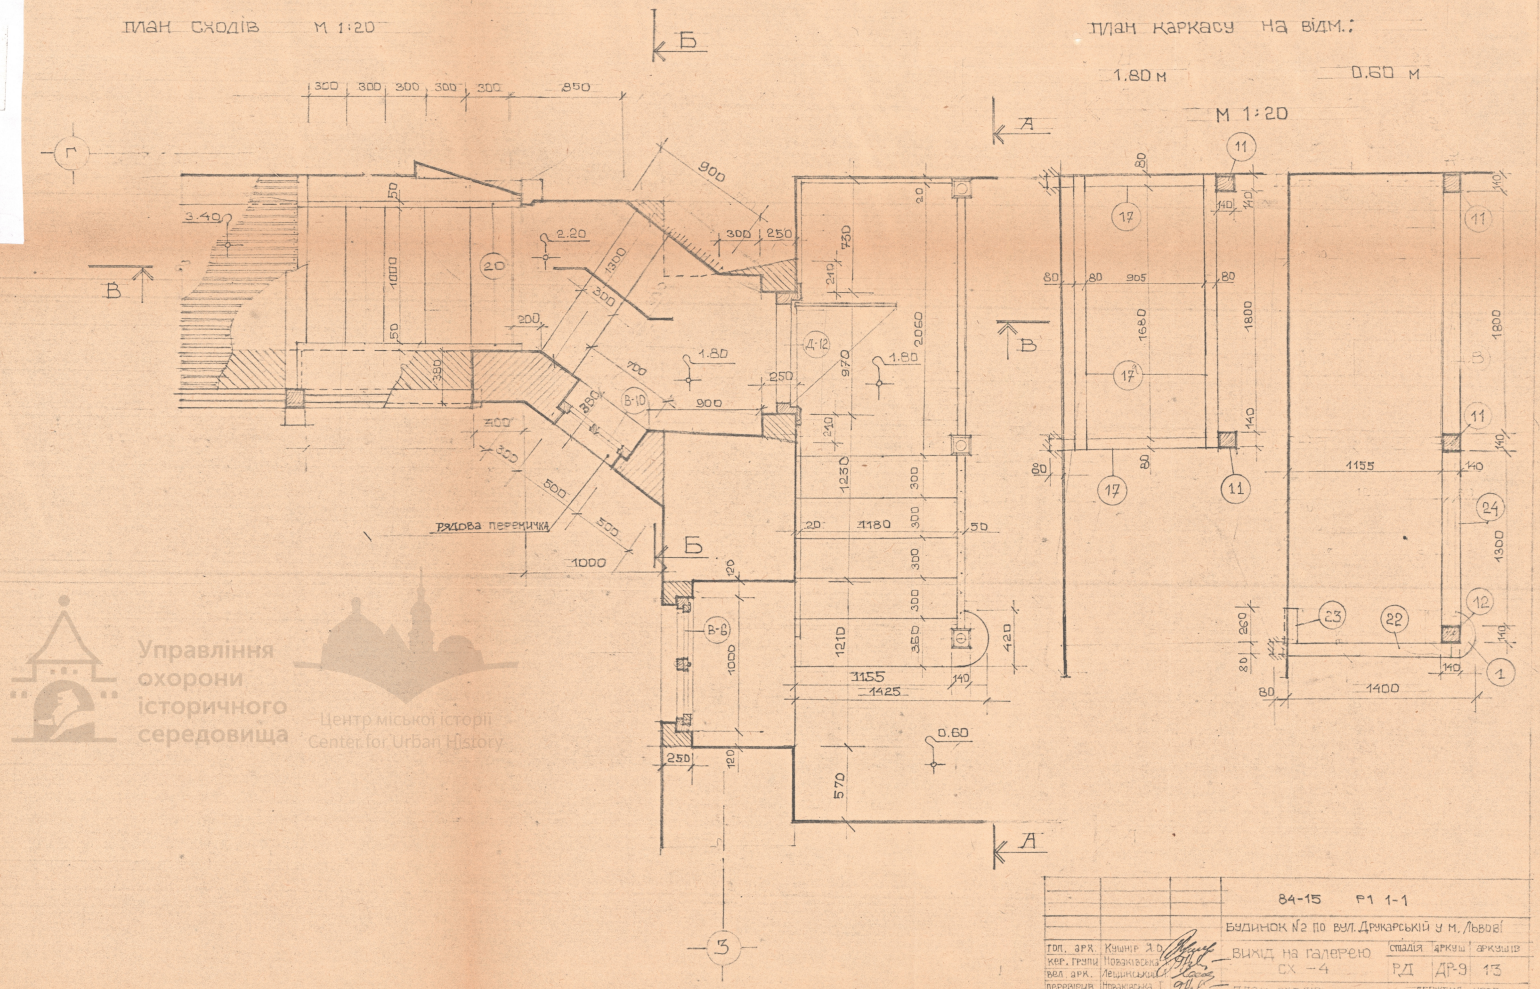


				84-15	Р1 1-1		
				Будинок №2 по вул. Дражарській у м. Львові			
гол. арх.	Кушнір		Вихід на галерею		стадія	аркуш	аркушів
кер. групи	Новаківська		СХ -4		РД	ДР-9	13
вед. арх.	Медінський						
перевірив	Новаківська		План сходів. План каркасу		Державний інститут "Укрпроектреставрація" Львівська КАМ		
виконавець	Максимюк						
консультант	Максимюк		М 1:20				

uma.lvivcenter.org

Управління охорони історичного середовища
Центр міської історії
Center for Urban History

ВИД А-А М 1:20

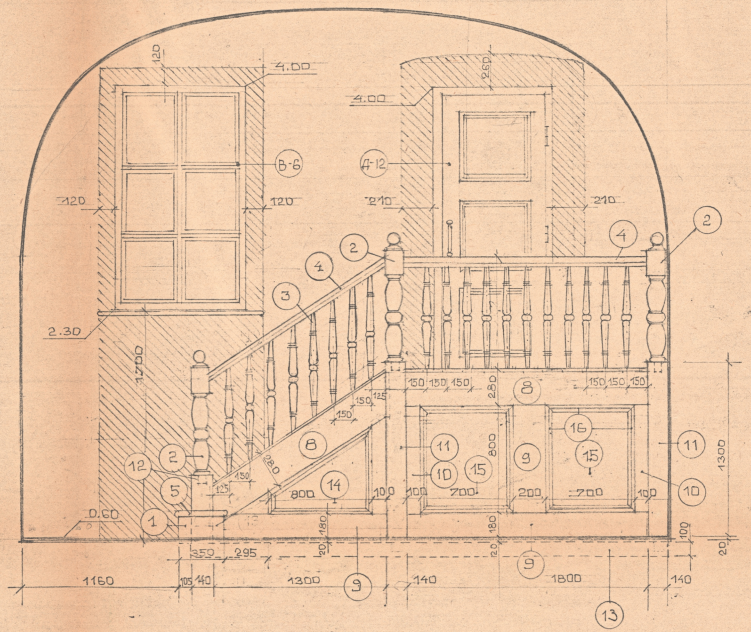


		84-15	Р-1 1-1	
		БУДИНОК №2 по вул. Дрогобицький у м. Львові		
Гол. арх.	Кушнір	Вихід на галерею	стадія	аркуш
Кер. гр.	Новаковська		РД	13
Викон.	Максимюк	ЕХ - 4	АР-10	
		ВИД А-А М 1:20	Держбуд УРСР Укрпроектреставрація Львівська філія	

uma.lvivcenter.org

Управління охорони історичного середовища
Центр міської історії
Center for Urban History

РОЗРІЗ Б-Б
М 1:20

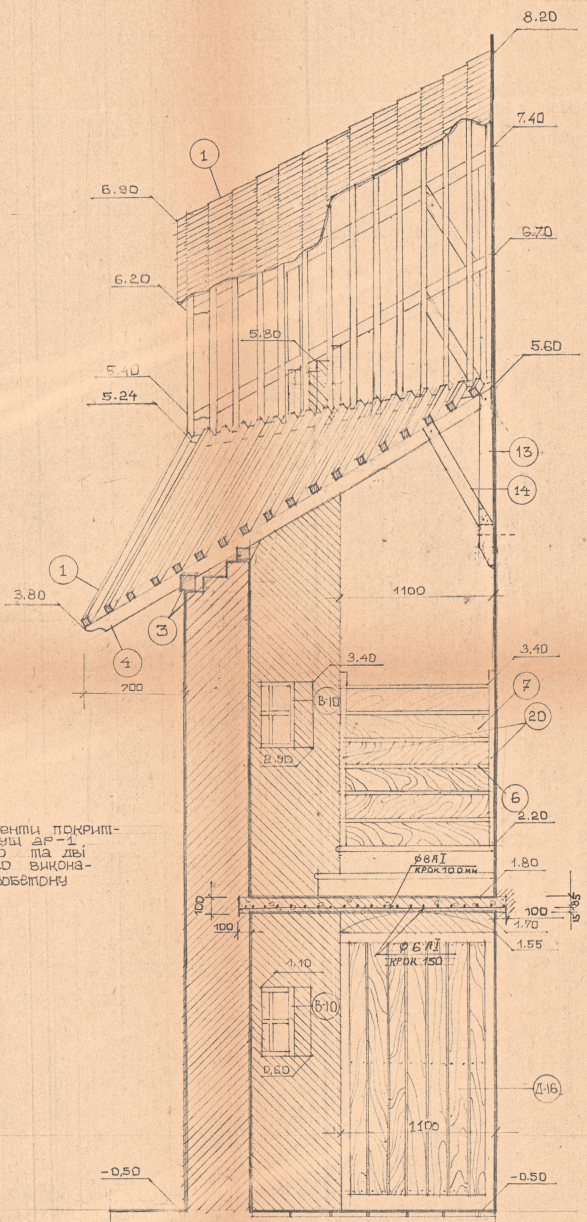


ПРИМІТКИ:
1. СПЕЦИФІКАЦІЮ НА ЕЛЕМЕНТИ ПОКРИТТЯ ГАЛЕРЕЇ ДИВ. АРКУШ АР-1.
2. ПЛОЩАДКУ НА ВІДМ. 1.80 ТА ДВІ СХОДИНКИ ДО ВІДМ. 2.20 ВИКОНАТИ З МОНОЛІТНОГО ЗАЛІЗОБЕТОНУ

			84-15 Р-1 1-1		
			БУДИНОК №2 ПО ВУЛ. ДРУКАРСЬКИЙ У М. ЛЬВОВІ		
ГОЛ. ІНЖ. ПР.	Кушнір Л.О.		ВИХІД НА ГАЛЕРЕЮ СХ-4	СТАДІЯ	АРКУШ	АРКУШІВ
КЕР. ГРУПИ	Новаківський			РД	АР-11	13
ВЕД. ІНЖ.	Лещинський					
ПЕРЕВІРИВ	Новаківський		РОЗРІЗ Б-Б М 1:20	ДЕРЖБУД УКРАЇНИ "УКРПРОЕКТРЕСТАВРАЦІЯ" ЛЬВІВСЬКА КАРМ		
ВИКРЕСЛИВ	Максимчук І.					
КОНСТРУКТ.	Манайлик					

uma.lvivcenter.org


РОЗРІЗ В-В
М 1:20

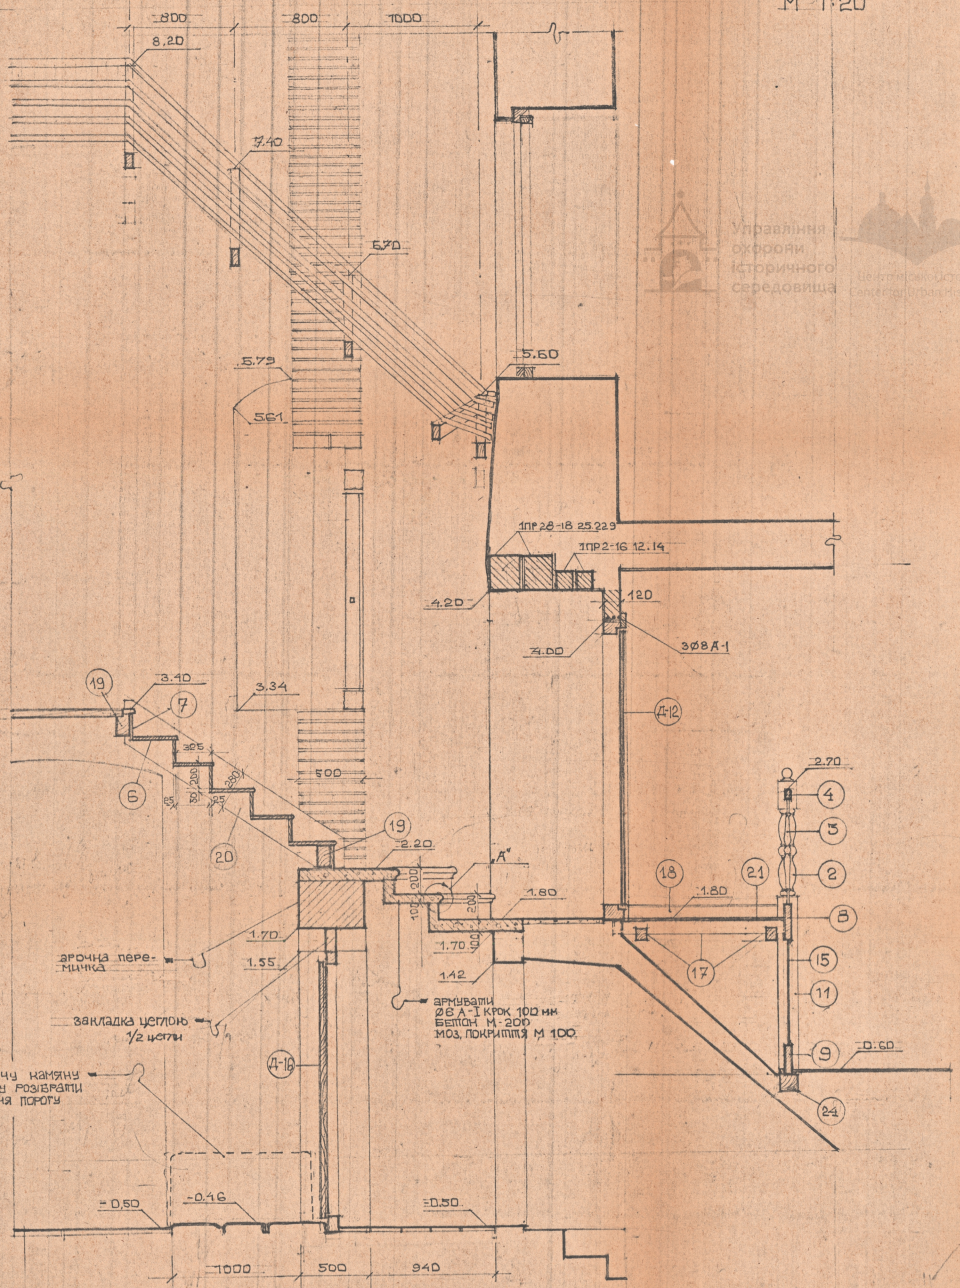



		84-15 Р-1 1-1
		БУДИНОК № 2 ПО ВУЛ. ДРУКАРСЬКІЙ У М. ЛЬВОВІ
Гол. арх. пр.	Кушнір А.О.	ВИХІД НА ГАЛЕРЕЮ СХ-4
Кер. групи	Новаківська І.	стадія: РД; аркуш: АР-12; аркушів: 13
Вед. арх.	Лещишинський І.	
Перевірив	Новаківська І.	РОЗРІЗ В-В М 1:20
Виконав	Максимюк І.Д.	ДЕРЖБУД УРСР УКРПРОЕКТРЕСТАВРАЦІЯ ЛЬВІВСЬКА КАРМ
Конспр.	Мануйлик	

Управління охорони історичного середовища
uma.lvivcenter.org


Деталі сходів М 1:5

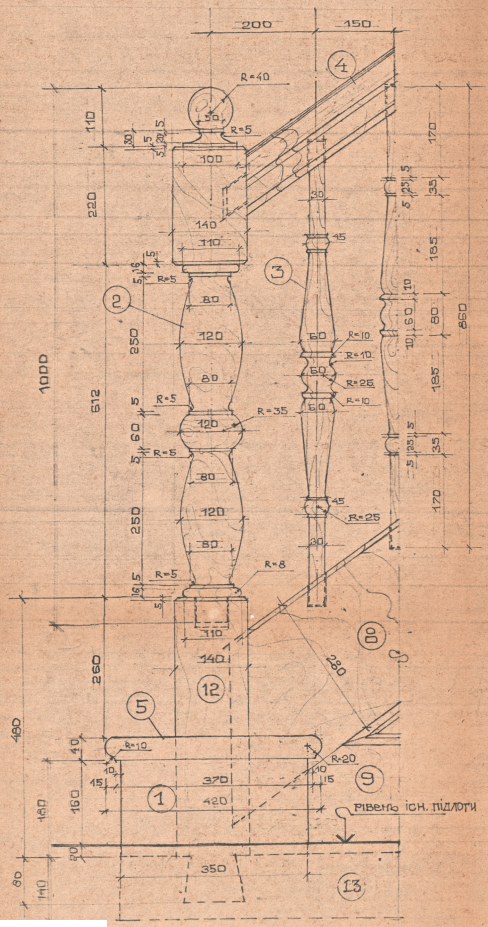


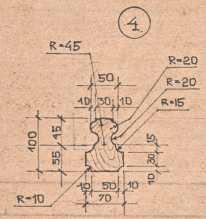

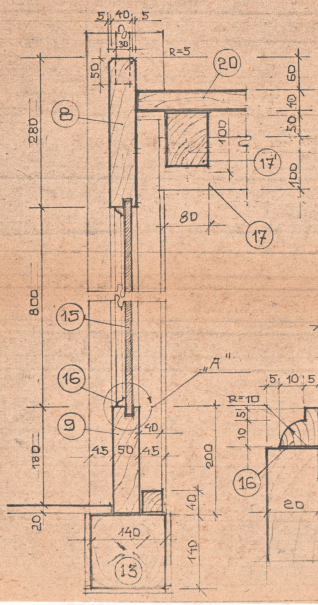

Вузол „А"
М 1:1

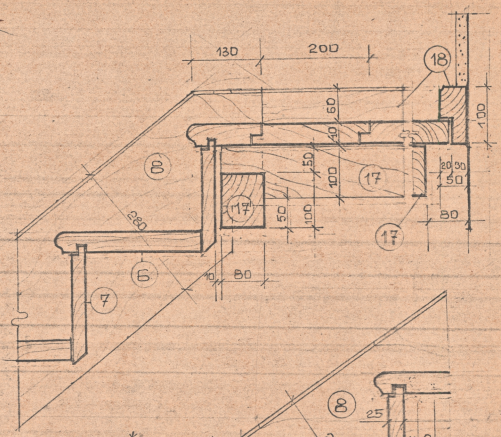

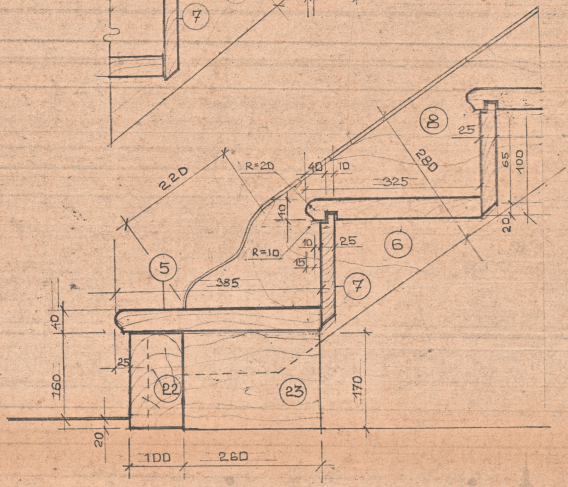

		84-15	Р-1 1-1	
		Будинок №2 по вул. Друкарській у м. Львові		
Гол. арх. пр.	Кушнір А.Р.	Вихід на галерею сх-4	стадія	аркуш	аркушів
Кер. групи	Новаківський		РД	АР-13	13
Вед. арх.	Лещинський Л.				
Перевірив	Новаківська Т.	Деталі сходів М 1:5	Державний Укрпроектреставрація Львівська КАРМ		
Виконав	Максимюк І.В.				

Управління охорони історичного середовища
Центр Історії України
uma.lvivcenter.org