27

ДЕРЖБУД УРСР

УКРАЇНСЬКЕ СПЕЦІАЛЬНЕ
НАУКОВО-РЕСТАВРАЦІЙНЕ
ВИРОБНИЧЕ УПРАВЛІННЯ

ЛЬВІВСЬКА
МІЖОБЛАСНА
СПЕЦІАЛЬНА
НАУКОВО-
РЕСТАВРАЦІЙНА
ВИРОБНИЧА
МАЙСТЕРНЯ

Пам"ятка архітектури ХУП ст.
костьол кармелітів босих в
м.Львові.
ЧАСТИНА-П.РОБОЧ. КРЕСЛЕННЯ
РЕСТАВРАЦІ. ТА ПРИСТОСУВАННЯ
ТОМ-П.П ЧЕРГА,ПИВНИЦІ та
КОСТЕЛ Львів 1978 р.

Кармеліти ТОМ 2 черга 2

Управління охорони історичного середовища

Центр міської історії Центрально-Східної Європи

КОСТЬОЛ КАРМЕЛІТІВ БОСИХ У ЛЬВОВІ
ТОМ II ПИВНИЦІ ТА КОСТЬОЛ
І-НА III 1978р
2/72

ДЕРЖБУД УРСР - УСНРВУ

ЛЬВІВСЬКА М/О СПЕЦІАЛЬНА НАУКОВО - РЕСТАВРАЦІЙНА
ВИРОБНИЧА МАЙСТЕРНЯ

НАУКОВО - ДОСЛІДНА РЕСТАВРАЦІЙНА ДІЛЬНИЦЯ

Замовник : Державний архітектурний
заповідник в м. Львові

Шифр 266
Інв. №

Пам"ятка арх. ХУП ст. костел
кармелітів босих в
м.Львові / ох. № 374 /

ЧАСТИНА - Ш

РОБОЧІ КРЕСЛЕННЯ РЕСТАВРАЦІЇ ТА ПРИСТОСУВАННЯ

ТОМ - П

П ЧЕРГА, ПИВНИЦІ ТА КОСТЕЛ

Головний архітектор І. МОГИТИЧ
Начальник НДРД А. НОВАКІВСЬКИЙ
Начальник НДРВ - І [illegible]. КОВАЛИШИН

Львів - 1978 р.

Робочі креслення виконані колективом науково - дослідного реставраційного відділу № I Львівської м/с СНРВ майстерні під загальним керівництвом архітектора В. ФЕДЬКІВ

за участю арх. ВОЗНА
арх. ВЕРЕС

СПЕЦИФІКАЦІЯ ПЛИТ ЗАМОЩЕННЯ

№п/п	МАРКА	ЗРАЗОК	ГАБАРИТНІ РЗМ.	КІЛЬКІСТЬ ШТ.
1	ПК-1	□	40×40×8	966
2	ПК-1	⬡	80×40×8	1932

РОЗХІД ДАХІВКИ НА КОСТЬОЛ ТА ПРИБУДОВУ

№п/п	НАЗВА ВИРОБУ	МАРКА	Н-А 1 М²	ПЛОЩА	ВСЬОГО ШТ.
1	ДАХІВКА ПОЛИВ'ЯНА	АРР-24,25	20	1720 м²	34413 шт
2	ДАХІВКА КОНЬКОВА		4 (шт на 1 м.п.)		6882 шт

ЕКСПЛІКАЦІЯ ЗАПОВНЕНЬ

ВІКОННА СТОЛЯРКА

№п/п	МАРКА	НАЗВА КРЕСЛЕННЯ	ГАБАРИТНІ РОЗМІРИ	КІЛЬКІСТЬ	ШИФР КРЕСЛЕНЬ	ПРИМІТКИ
1	ОК-8;9;10.	ВІКНО В-1	226×143,6	2	286. ЧАСТ·І ТОМ IX	
2	ОК-11,12,13.	ВІКНО В-2	306×193	1	286. ЧАСТ·І·ТОМ IX	
3	ОК-14,15	ВІКНО В-3	492×188	1	286. ЧАСТ·І·ТОМ IX	
4		ВІКНО В-4				ПО МІСЦЮ
5		ВІКНО В-5				ПО МСЦЮ
6		ВІКНО В-6				ПО МІСЦЮ
7	АРР·10	ВІКНО В·7	170×121,8	5	266. ЧАСТ·III·ТОМ I	
8	ОК-16;17,18,19	ВІКНО В·8	289×194	8	286·ЧАСТ·І·ТОМ IX	
9	ОК-18;19	ВІКНО В·9	292×230	8	286·ЧАСТ·І·ТОМ IX	
10	АРР-10,12,13,14,15.	ВІКНО В-10	123,3×190	2	266·ЧАСТ·III·ТОМ·I	
11	АРР-14	ВІКНО В-11	90×92	1	266·ЧАСТ·III·ТОМ·II	
12	АРР-15	ВІКНО В-12а,б,в,г,д,е		6	266·ЧАСТ·III·ТОМ·II	
13	АРР·10,12,13,14,15,16	ВІКНО В·13	123,3×190	2	266·ЧАСТ·III·ТОМ·I	
14	АРР·17,18,19	ВІКНО В·14	183×145,3	2	266·ЧАСТ·III·ТОМ·I	

ДВЕРНІ ЗАПОВНЕННЯ

1	ОК·5	ДВЕРІ Д·1	300×180	1	286·ЧАСТ·І·ТОМ IX	
2		ДВЕРІ Д·2	220×120	1		ПО МІСЦЮ
3		ДВЕРІ Д·3		1		ПО МІСЦЮ
4	АРР·16	ДВЕРІ Д·4	210×113	2	266·ЧАСТ·III·ТОМ·II	
5		ДВЕРІ Д·5		1		В ПРОЦЕСІ РОБІТ
6		ДВЕРІ Д·6		1		В ПРОЦЕСІ РОБІТ
7	АРР·17	ДВЕРІ Д·7	232×204	1	266·ЧАСТ·III·ТОМ·II	
8		ДВЕРІ Д·8		1		ПО МІСЦЮ
9		ДВЕРІ Д·9		1		В ПРОЦЕСІ РОБІТ
10		ДВЕРІ Д·10		1		В ПРОЦЕСІ РОБІТ
11		ДВЕРІ Д·11		1		В ПРОЦЕСІ РОБІТ
12	АРР·19	ДВЕРІ Д·12	220×130	1	266·ЧАСТ·III·ТОМ·II	
13	АРР·20	ДВЕРІ Д·13	165×835	1	266·ЧАСТ·III·ТОМ·II	
14	АРР·22	ДВЕРІ Д·14	194×140	1	266·ЧАСТ·III·ТОМ·II	

ПЕРЕЛІК КРЕСЛЕНЬ

№п/п	НАЙМЕНУВАННЯ КРЕСЛЕНЬ	МАРКА
1	ГОЛОВНИЙ ФАСАД	АРР·1
2	ПІВДЕННИЙ ФАСАД	АРР·2
3	ПІВНІЧНИЙ ФАСАД	АРР·3
4	ПЛАН ПИВНИЦІ	АРР·4
5	ПЛАН КОСТЕЛУ НА РІВНІ -1,20	АРР·5
6	ПЛАН КОСТЕЛУ НА РІВНЯХ +4,60; +10,80	АРР·6
7	ПЛАН ПІДЛОГ	АРР·7
8	ПОЗДОВЖНІЙ РОЗРІЗ КОСТЕЛУ ·І·І	АРР·8
9	ПОПЕРЕЧНИЙ РОЗРІЗ КОСТЕЛУ ·II·II	АРР·9
10	ПОПЕРЕЧНИЙ РОЗРІЗ КОСТЕЛУ ·III·III	АРР·10
11	ПОПЕРЕЧНИЙ РОЗРІЗ КОСТЕЛУ IV·IV	АРР·11
12	РОЗРІЗИ ПИВНИЦІ ·III·III; V·V	АРР·12
13	РОЗГОРТКИ ПИВНИЦІ „Б·Б"; „Г·Г"; IV-IV	АРР·13
14	ВІКНО - ЛАЗ В·12а	АРР·14
15	ВІКНО В·12б	АРР·15
16	ДВЕРІ Д·4	АРР·16
17	ДВЕРІ Д·7	АРР·17
18	ДЕТАЛІ ДВЕРЕЙ Д·7	АРР·18
19	ДВЕРІ Д 12	АРР·19
20	ДВЕРІ Д·13; Д·13а	АРР·20
21	ДВЕРІ Д·13б	АРР·21
22	ДВЕРІ Д·14	АРР·22
23	ДВЕРНА РУЧКА З НАКЛАДКОЮ	АРР·23
24	ШАБЛОН ДАХІВКИ	АРР·24
25	ДАХІВКА	АРР·25
26	ВІКНО В·8	АРР·26
27	УЩІЛЬНЕННЯ ВХІДНИХ ДВЕРЕЙ Д·1	АРР·27

УМОВНІ ПОЗНАЧЕННЯ

- ▭ ІСНУЮЧІ СТІНИ
- ⬚ СТІНИ ЩО РОЗБ.
- ① ТИПИ ПІДЛОГ
- ▨ РОЗБІРКА
- ▧ ЗАКЛАДКА

ПРИМІТКИ

1. ДАНИЙ ТОМ ПРОЕКТУ РОЗГЛЯДАТИ РАЗОМ З:- 1. 286·ЧАСТ·І·ТОМ IX.- 2. 266·ЧАСТ·III ТОМ·I
2. ДВЕРНІ ЗАПОВНЕННЯ - Д·5; Д·6; Д·9; Д·10; Д·11 - ВИПУСКАЮТЬСЯ В ПРОЦЕСІ РОБІТ ПРИ РОЗКРИТТІ ПРОРІЗІВ
3. ЗАМІНА ВІКОННИХ ТА ДВЕРНИХ ЗАПОВНЕНЬ ПРОВОДИТЬСЯ ПІСЛЯ ЗАКЛЮЧЕННЯ КОМІСІЇ

■ ПО МІСЦЮ

4. РЕСТАВРАЦІЮ ЖИВОПИСУ ДИВИСЬ ОКРЕМИЙ РОЗДІЛ ПРОЕКТУ
5. САНТЕХНІКУ, ВЕНТИЛЯЦІЮ ТА ЕЛЕКТРОПОСТАЧАННЯ ДИВ. ОКРЕМИЙ РОЗДІЛ ПРОЕКТУ

ДЕРЖБУД УРСР-УСНРВУ
ЛЬВІВСЬКА М/О СПЕЦІАЛЬНА НАУКОВО-РЕСТАВРАЦІЙНА ВИРОБНИЧА МАЙСТЕРНЯ
НАУКОВО-ДОСЛІДНА РЕСТАВРАЦІЙНА ДІЛЬНИЦЯ

ГОЛ. АРХІТЕКТОР	І. МОГИТИЧ
НАЧ. НДРД	А. НОВАНІВСЬКИЙ
НАЧ. НДВВ-1	І. КОВАЛИШИН
ВЕД. РЕСТАВРАТОР	В. ФЕДЬКІВ

ПАМ'ЯТКА АРХІТЕКТУРИ ст. XVII. ох. N 374
АНСАМБЛЬ КАРМЕЛІТІВ БОСИХ В М. ЛЬВОВІ
ПРОЕКТ РЕСТАВРАЦІЇ ТА ПРИСТОСУВАННЯ: ЗАГОЛОВНИЙ ЛИСТ.

Стадія	Шифр
РК	286
Марка	Інв. №
АРР·О	
м-о	Дата
	197

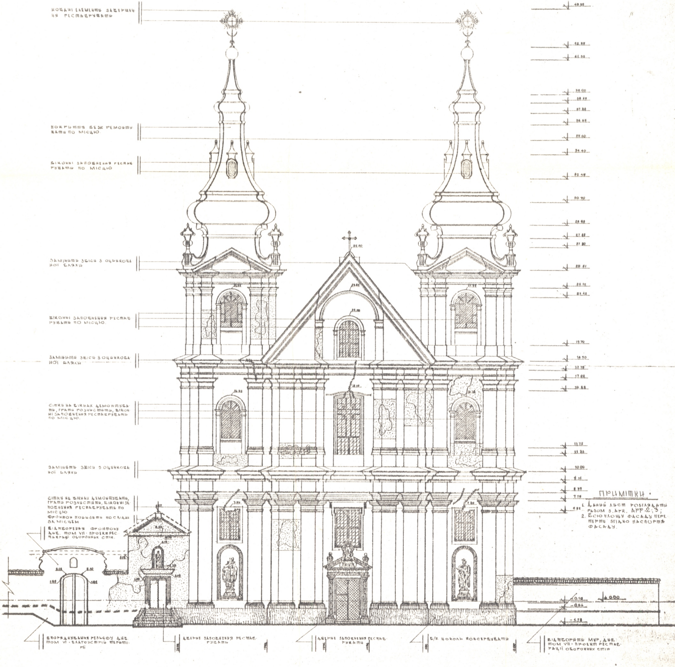
Ковані елементи завершення реставрувати
Покриття веж ремонтувати по місцю
Віконні заповнення реставрувати по місцю
Замінити звіси з оцинкованої бляхи
Віконні заповнення реставрувати по місцю.
Замінити звіси з оцинкованої бляхи
Сітки на вікнах демонтувати, грати розчистити, віконні заповнення реставрувати по місцю.
Замінити звіси з оцинкованої бляхи
Сітки на вікнах демонтувати, грати розчистити, віконні заповнення реставрувати по місцю
Фронтон покрити по слідам за місцем
Відтворення фронтону див. том VII - проект реставрації оборонних стін.
Упорядкування рельєфу див. том VI - благоустрій території
Дверне заповнення реставрувати
Дверне заповнення реставрувати
Б/к цоколь консервувати
Відтворити мур, див. том VII - проект реставрації оборонних стін
38.00
36.65
34.40
19.70
10.00
±0.00
-4.78

ПРИМІТКИ.

1. Даний лист розглядати разом з арк. АРР-2; 3;
2. Всю площу фасаду перетерти згідно паспорта фасаду.

ЛРМ	ДЕРЖБУД УРСР-УСПРВУ ЛЬВІВСЬКА М/О СПЕЦІАЛЬНА НАУКОВО-РЕСТАВРАЦІЙНА ВИРОБНИЧА МАЙСТЕРНЯ НАУКОВО-ДОСЛІДНА РЕСТАВРАЦІЙНА ДІЛЬНИЦЯ	Начальник НДРД Начальник НДРВ-I Розробила Перевірив		Ж. А. Новаківський К. Присяжний А. Возна К. Присяжний	ПАМ'ЯТКА АРХІТЕКТУРИ XVIIст. ох. № 374 Костьол Кармелітів Босих в м. Львові Проект пристосування та реставрації Головний фасад	Стадія РК Марка АРР-1 М-б 1:100
						Шифр 286 Інв. № Дата 1978

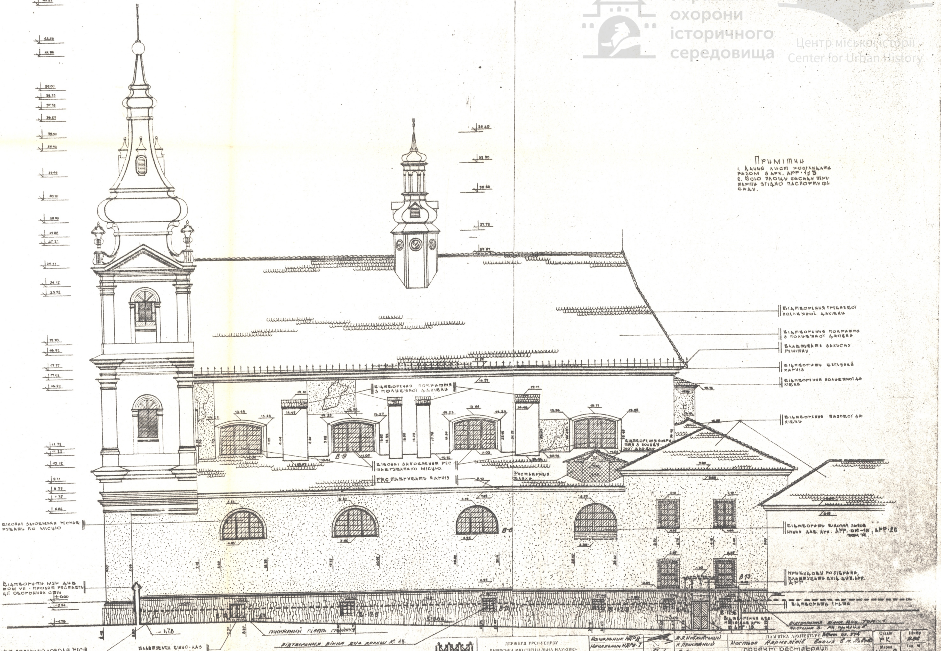
ВІДТВОРЕННЯ ГРЕБНЕВОЇ ПОЛИВ'ЯНОЇ ДАХІВКИ
ВІДТВОРЕННЯ ПОКРИТТЯ З ПОЛИВ'ЯНОЇ ДАХІВКИ
ВЛАШТУВАТИ ЗАХИСНУ РЕШІТКУ
ВІДТВОРИТИ ЦЕГЛЯНИЙ КАРНІЗ
ВІДТВОРЕННЯ ПОЛИВ'ЯНОЇ ДАХІВКИ
ВІДТВОРЕННЯ ПАЗОВОЇ ДАХІВКИ
ВІДТВОРЕННЯ ПОКРИТТЯ З ПОЛИВ'ЯНОЇ ДАХІВКИ
ВІКОННІ ЗАПОВНЕННЯ РЕСТАВРУВАТИ ПО МІСЦЮ
РЕСТАВРУВАТИ КАРНІЗ
РЕСТАВРАЦІЯ БЛЯХИ
ВІДТВОРЕННЯ ПОКРИТТЯ З ПОЛИВ'ЯНОЇ ДАХІВКИ
ВІКОННЕ ЗАПОВНЕННЯ РЕСТАВРУВАТИ ПО МІСЦЮ
ВІДТВОРИТИ МУР ДИВ. ТОМ VII - ПРОЕКТ РЕСТАВРАЦІЇ ОБОРОННИХ СТІН
Б/К ПОВЕРХНЮ ЦОКОЛЯ РЕСТАВРУВАТИ
ВЛАШТУВАТИ СІНЬО-ЛАЗ ДИВ. АРК. АРР-14
ПОНИЖЕНИЙ РІВЕНЬ ҐРУНТУ
ВІДТВОРЕННЯ ВІКНА ДИВ. АРКУШ № 15
ВІДТВОРИТИ ВІКОННЕ ЗАПОВНЕННЯ ДИВ. АРК. АРР. ОК-16, АРР-26 ТОМ IV
ПРИБУДОВУ РОЗІБРАТИ, ВЛАШТУВАТИ ВХІД ДИВ. АРК. АРР.
ВІДТВОРИТИ ҐРАТИ
ВІДТВОРЕННЯ ДВЕРНЕЙ ДИВ. АРК. АРР-19
ВІДТВОРЕННЯ ВІКНА ДИВ. ТОМ-1 ЧАСТИНА 3. АРК. АРКУШ 8
В-8
В-9
В-12
В-13
±0.00
-0.54
-1.78
-4.70
-1.78
6.82
7.75
8.35
9.41
17.80
16.97
19.41
15.69
15.71

Примітки
1. Даний лист розглядати разом з арк. АРР-1÷3
2. Всю площу фасаду перетерти згідно паспорту фасаду.

ДЕРЖБУД УРСР-УСНРВУ ЛЬВІВСЬКА МІЖ СПЕЦІАЛЬНА НАУКОВО-РЕСТАВРАЦІЙНА ВИРОБНИЧА МАЙСТЕРНЯ НАУКОВО-ДОСЛІДНА РЕСТАВРАЦІЙНА ДІЛЬНИЦЯ	Начальник НДРД Начальник НДРВ-1 Розробила Перевірив	Ж. Л. Новаківський К. Присяжний Я. Возна К. Присяжний	ПАМ'ЯТКА АРХІТЕКТУРИ XVIIст. ох. 374 Костьол Кармелітів Босих в м. Львові проект реставрації та пристосування Південний фасад	Стадія РК Марка АРР. 2 М-б 1:100	Шифр 286 Інв. № Дата 1978

Примітки

1. Даний лист розглядати разом з арк. АРР-1;2
2. Всю площу фасаду перетерти згідно паспорта фасаду

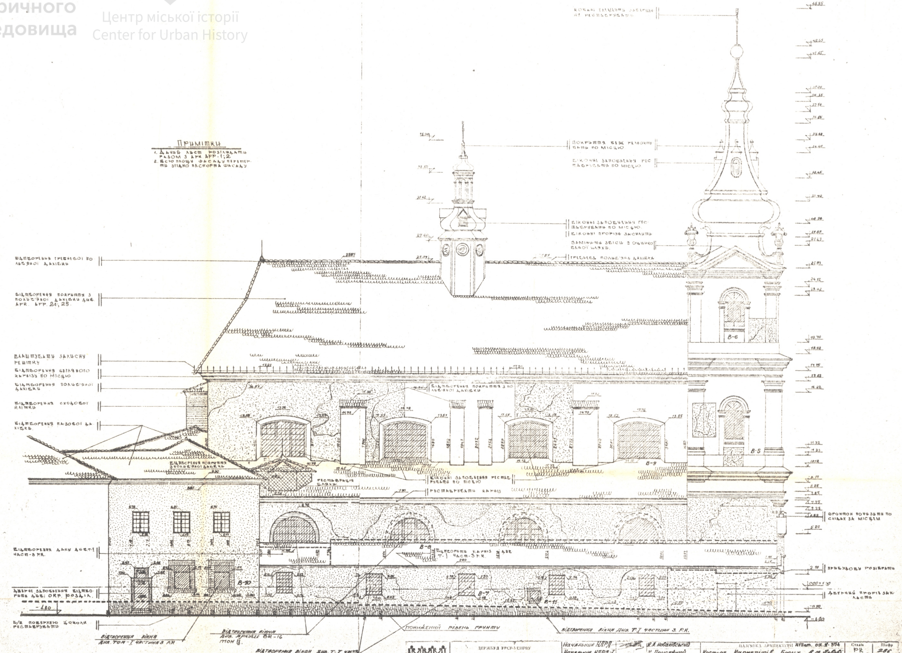
Ковані елементи завершення реставрувати
Покриття бляж ремонтувати по місцю
Віконні заповнення реставрувати по місцю
Віконні заповнення реставрувати по місцю.
Віконні прорізи засклити
Замінити звіси з оцинкованої бляхи.
Гребеоь полив'яна дахівка
Відтворення гребеневої полив'яної дахівки
Відтворення покриття з полив'яної дахівки див. арк. АРР 24; 25
Влаштувати захисну решітку
Відтворення цегляного карнізу по місцю
Відтворення полив'яної дахівки
Відтворення сходової клітки
Відтворення пазової дахівки
Відтворення покриття з лев'яної дахівки
Відтворення покриття з полив'яної дахівки
Реставрація бляхи
Віконні заповнення реставрувати по місцю
Реставрувати карниз
Відтворити карниз див. Т-1 част-3 Р.К.
Фронтон почищити по слідах за місцем
Прибудову розібрати
Дверний проріз закласти
Відтворення даху див. Т-1 част-3 Р.К.
Дверні заповнення відтворити див. окр. розділ
Б/Р поверхню цоколя реставрувати
Понижений рівень грунту
Відтворення вікна див. Т-I частина 3. Р.К.
Відтворення вікна див. том-I частина 3 Р.К.
Відтворення вікна див. аркуш ВК-16 том II.
Відтворення вікон див. Т-I част 3 Р.К.
В-5
В-6
В-7
В-8
В-9
В-10
В-11
000=1.30
-1.20
5.20
6.82
7.25
7.75
7.85
8.35
9.17
2.10
-0.70

Держбуд УРСР-УСНРВУ
Львівська МЮ спеціальна науково-реставраційна виробнича майстерня
Науково-дослідна реставраційна дільниця

Начальник НДРД		Я. Новаківський
Начальник НДРВ-I		М. Присяжний
Розробила		А. Возна
Перевірив		К. Присяжний

Пам'ятка архітектури XVII ст. ох. № 374
Костьол Кармелітів Босих в м. Львові
Проект пристосування та реставр.
Північний фасад

Стадія	Шифр
РК	286
Марка	Інв. №
АРР-3	
М-б	Дата
1:100	1978

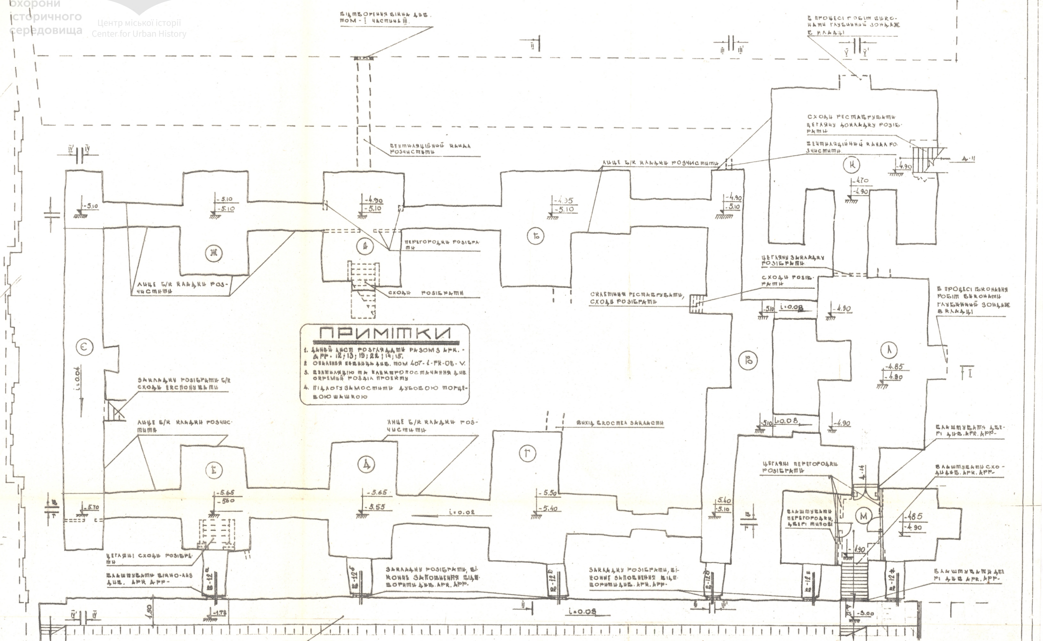
Відтворення вікна див. том-І частина ІІІ.
Вентиляційний канал розчистити
Лице б/к кладки розчистити
В процесі робіт виконати глубинний зондаж в кладці
Сходи реставрувати цегляну докладку розібрати
Вентиляційний канал розчистити
К
-4.90
Д-11
-4.70
-4.90
-5.10
-5.10
-5.10
-4.90
-5.10
-4.05
-5.10
-4.90
-5.10
Ж
Д
Б
Перегородки розібрати
Лице б/к кладки розчистити
Сходи розібрати
Цегляну закладку розібрати
Сходи розібрати
Склепіння реставрувати, сходи розібрати
-5.10
i=0.08
-4.90
В процесі виконання робіт виконати глубинний зондаж в кладці
Є
i=0.04
В
Л
-4.85
-4.90
Закладку розібрати б/к сходи експонувати
Лице б/к кладки розчистити
Лице б/к кладки розчистити
Вихід вростел закласти
-5.10
i=0.08
-4.90
Влаштувати двері див. арк. АРР-
Влаштувати сходи див. арк. АРР-
Цегляні перегородки розібрати
4.14
Е
Д
Г
-5.65
-5.60
-5.65
-5.55
-5.50
-5.40
i=0.02
-5.70
5.40
-5.10
Влаштувати перегородки, двері типові
М
-4.90
-4.85
-4.90
Цегляні сходи розібрати
Влаштувати вікно-лаз див. арк АРР-
Закладку розібрати, віконне заповнення відтворити див. арк. АРР-
Закладку розібрати, віконне заповнення відтворити див. арк. АРР-
Влаштувати двері див. арк. АРР-
В-12
В-12
В-12
В-12
В-12
В-12
1.50
-1.78
i=0.08
-3.00
Рівень грунту понизити, влаштувати приямок.
I
II
III
IV
V

ПРИМІТКИ

1. Даний лист розглядати разом з арк. - АРР- 12; 13; 19; 22; 14; 15.
2. Опалення пивниць див. том 407-1-РК-ОВ-V.
3. Вентиляцію та електропостачання див. окремий розділ проекту
4. Підлогу замостити дубовою торцевою шашкою

Держбуд УРСР-УСНРВУ Львівська м/о спеціальна науково-реставраційна виробнича майстерня Науково-дослідна реставраційна дільниця	Нач. НДРД	А. Нованівський	Пам'ятка архітектури XVII ст. ОХ № 374	Стадія РК	Шифр 286
	Нач. НДРВ-1	І. Ковальчишин	Ансамбль кармелітів босих в м. Львові		
	Запроектував	В. Федьків	Проект пристосування і реставрації	Марка АРР-4	Інв. №
	Перевірив	Г. Нованівська			
			План пивниць	М-б 1:100	Дата 1978

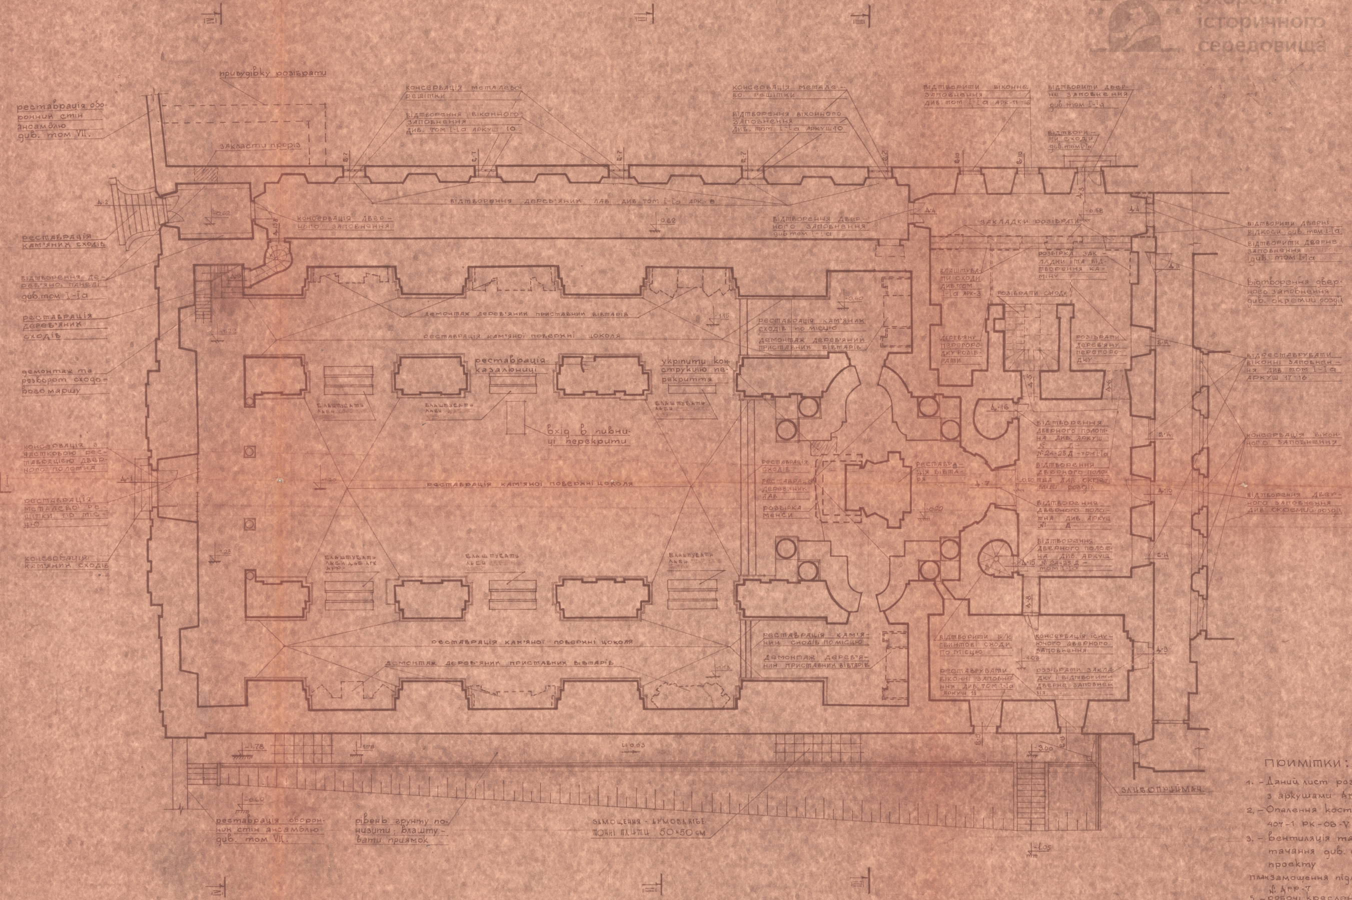
привудівку розібрати
реставрація оборонних стін ансамблю див. том VII.
закласти проріз
консервація металевої решітки
відтворення віконного заповнення див. том І-Іа аркуш 10
консервація металевої решітки
відтворення віконного заповнення див. том І-Іа аркуш 10
відтворити віконне заповнення див. том І-Іа арк. 11-16
відтворити дверне заповнення див. том І-Іа
відтворити сходи див. том І-Іа
відтворення дерев'яних лав див. том І-Іа арк. 8
консервація дверного заповнення
відтворення дверного заповнення див. том І-Іа
закладки розібрати
реставрація кам'яних сходів
відтворення дерев'яної панелі див. том І-Іа
реставрація дерев'яних сходів
демонтаж та розворот сходового маршу
консервація з частковою реставрацією дверного полотна
реставрація металевої решітки по місцю
консервація кам'яних сходів
демонтаж дерев'яних приставних вівтарів
реставрація кам'яної поверхні цоколя
реставрація казальниці
укріпити конструкцію перекриття
влаштувати лави
вхід в підвальні перекрити
реставрація кам'яних сходів по місцю
демонтаж дерев'яних приставних вівтарів
влаштувати сходи див. том І-Іа арк. 3
розібрати сходи
розбірка закладки та відтворення каміну
дерев'яну перегородку розібрати
розібрати дерев'яну перегородку
реставрація сходів
реставрація дерев'яних лав
розбірка менси
реставрація вівтаря
відтворення дверного полотна див. аркуш №: Д- №: 24-25 Д - том І-Іа
відтворення дверного полотна див. окремий розділ
відтворення дверного полотна див. аркуш №: Д-
відтворення дверного полотна див. аркуш №: 24-25 Д - том І-Іа
відтворити дверні відкоси див. том І-Іа
відтворити дверне заповнення див. том І-Іа
відтворення дверного заповнення див. окремий розділ
відреставрувати віконні заповнення див. том І-Іа аркуш 17-16
консервація віконного заповнення
відтворення дверного заповнення див. окремий розділ
реставрація кам'яних сходів по місцю
демонтаж дерев'яних приставних вівтарів
відтворити б/к гвинтові сходи по місцю
консервація існуючого дверного заповнення
реставрувати віконні заповнення див. том І-Іа аркуш 11
розібрати закладку і відтворити дверне заповнення
злив опріймач
реставрація оборонних стін ансамблю див. том VII.
рівень грунту понизити; влаштувати приямок
замощення - армованісбетонні плити 50×50 см
i=0.03
-0.62
-1.22
-1.15
-1.20
-1.23
-0.60
-0.58
-0.82
-1.02
-1.13
-1.78
-3.00
-1.05
Д-1
Д-2
Д-4
Д-5
Д-6
Д-7
Д-8
Д-9
Д-10
Д-13
Д-15
Д-16
В-7
В-10
В-13
В-14
І
ІІ
ІІІ
IV

ПРИМІТКИ:

1. - Даний лист розглядати разом з аркушами АРР-7; 16; 17; 18; 12.
2. - Опалення костелу див. том 407-1 РК-ОВ-V
3. - Вентиляція та електропостачання див. окремий розділи проекту

План замощення підлоги див аркуш №: АРР-7

5. - робочі креслення на віконні та дверні заповнення що закладені випускаються в процесі ведення робіт.

ДЕРЖБУД УРСР-УСРВУ
ЛЬВІВСЬКА М/О СПЕЦІАЛЬНА НАУКОВО РЕСТАВРАЦІЙНА ВИРОБНИЧА МАЙСТЕРНЯ
НАУКОВО-ДОСЛІДНА РЕСТАВРАЦІЙНА ДІЛЬНИЦЯ

Нач. НДРД	А. Новаківський	ПАМ'ЯТКА АРХІТЕКТУРИ XVII ст. ох. №: 374	Стадія РК
Нач. НДРВ-І	Г. Ковалишин	Ансамбль Кармелітів в м. Львові	Шифр 286
Ведучий реставр.	В. Федьків	Проект пристосування та реставрація	Марка АРР-5
Розробила	М. Верес		Інв. №:
Перевірила	Г. Новаківська	План на рівні -1.20	М-Б 1:100
			Дата 1978

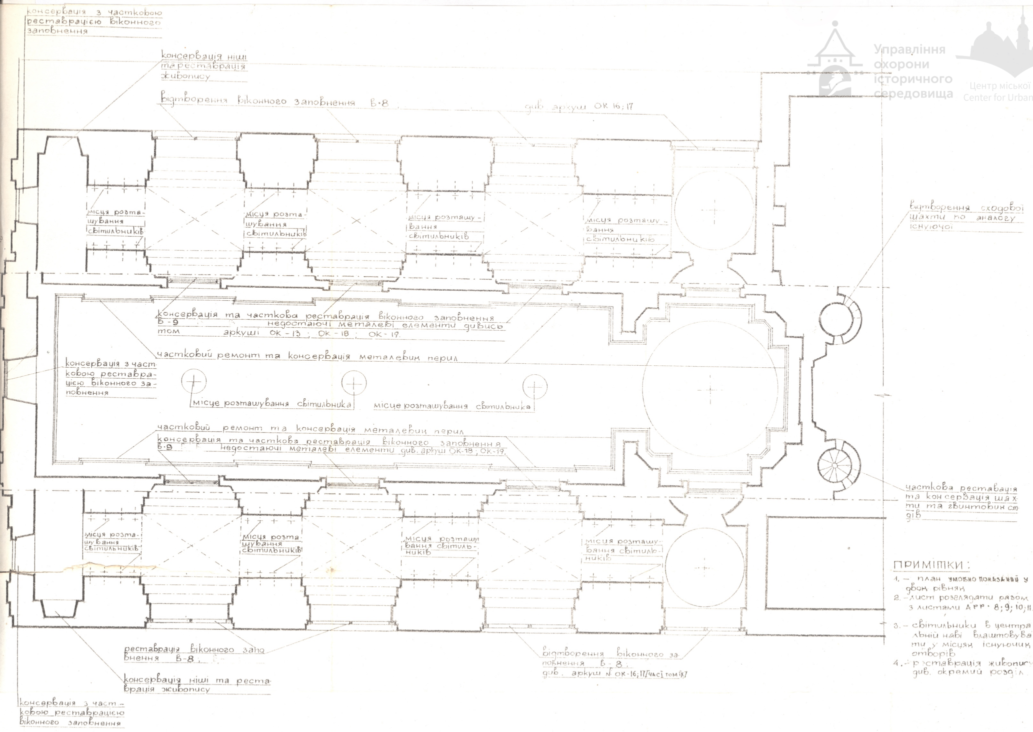
консервація з частковою реставрацією віконного заповнення
консервація ніші та реставрація живопису
відтворення віконного заповнення В-8
див аркуш ОК 16; 17
місця розташування світильників
місця розташування світильників
місця розташування світильників
місця розташування світильників
відтворення сходової шахти по аналогу існуючої
консервація та часткова реставрація віконного заповнення В-9 недостаючі металеві елементи дивись том аркуші ОК-13; ОК-18; ОК-19.
частковий ремонт та консервація металевих перил
консервація з частковою реставрацією віконного заповнення
місце розташування світильника
місце розташування світильника
частковий ремонт та консервація металевих перил
консервація та часткова реставрація віконного заповнення В-9 недостаючі металеві елементи див. аркуші ОК-18; ОК-19.
часткова реставрація та консервація шахти та гвинтових сходів
місця розташування світильників
місця розташування світильників
місця розташування світильників
місця розташування світильників
реставрація віконного заповнення В-8,
відтворення віконного заповнення В-8,
див. аркуш № ОК-16; 17 [част. том IX]
консервація ніші та реставрація живопису
консервація з частковою реставрацією віконного заповнення

ПРИМІТКИ:

1. – план умовно показаний у двох рівнях
2. – лист розглядати разом з листами АРР. 8; 9; 10; 11.
3. – світильники в центральній наві влаштовувати у місцях існуючих отворів
4. – реставрація живопису див. окремий розділ

Держбуд УРСР УСНРВУ Львівська м/о спеціальна науково-реставраційна виробнича майстерня Науково-дослідна реставраційна дільниця	Нач. НДРД	Н. Новаківський	Пам'ятка архітектури XVII ст. ох № 374	Стадія РК
	Нач НДРВ-І	І. Ковалишин	Ансамбль Кармелітів в м. Львові	Шифр 286
	Вед. реставрат.	В. Федьків	Проект пристосування та реставрації	Марка АРР 6
	Розробила	М. Верес		Інв. №
	Перевірила	Г. Новаківська	План на рівні 4.60; 10.80	М-б 1:100
				Дата 1978

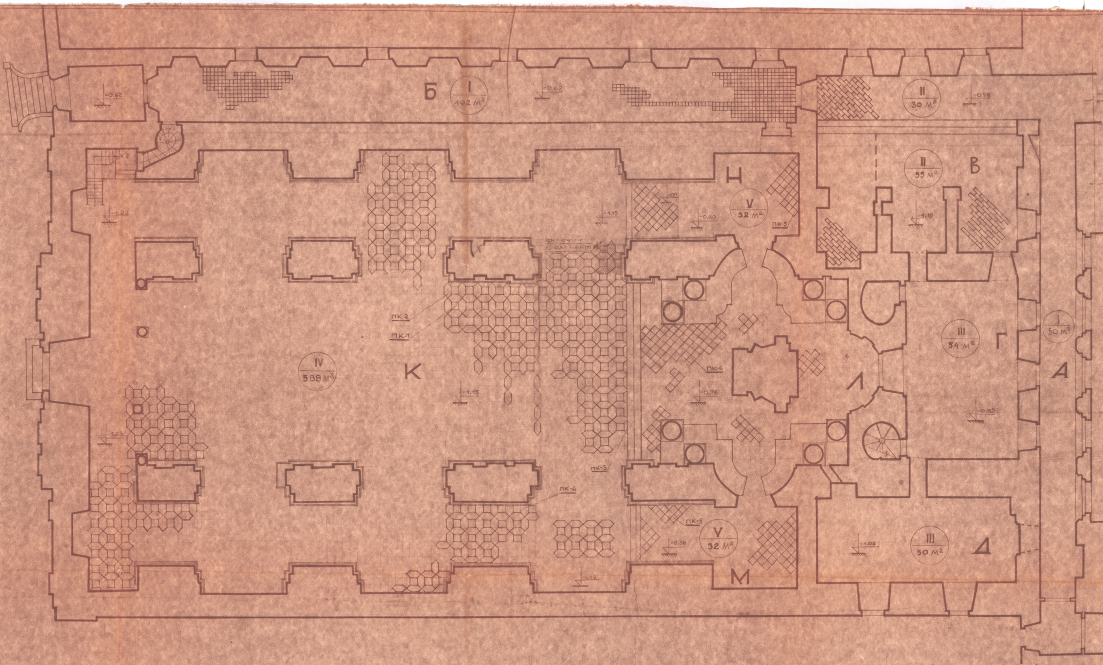

примітки:

1.- викладку взору плиткою ПК-1 ПК-2 ПК-3 починати від існуючого фрагменту „а"
2- реставрацію приміщень А; Б, В; Г; Д – дивись том I-I а аркуш АРР-2
3.- плитку з приміщення К - використати для замощення приміщень Н та М
4. в приміщенні Л - понищену плитку замінити новою.
5. Існуючий фрагмент „а" - зберегти.
6.- Місця, які неможливо викласти плиткою, замонолітити під кольор плитки.
7.- плитку класти щільно, без шва

специфікація плит замощення

№п/п	марка	зразок	габаритні розміри	площа м²	кіл-ть шт	примітки
1.	ПК 1 пісковик сірого кольору		40×40×8	147	966	виготовити за зразком
2.	ПК 2 пісковик сірого кольору		80×40×8	441	1932	виготовити за зразком
3.	ПК 3 пісковик сірого кольору		80×20×8		50	виготовити за зразком
4.	ПК 4 пісковик сірого кольору		40×60×8		100	виготовити за зразком
5.	ПК 5 пісковик сірого кольору		55×55×7	64	510	плитка повторного використання
6.	ПК-6 пісковик сірого кольору		47×47×7		30	виготовити за зразком
7.						

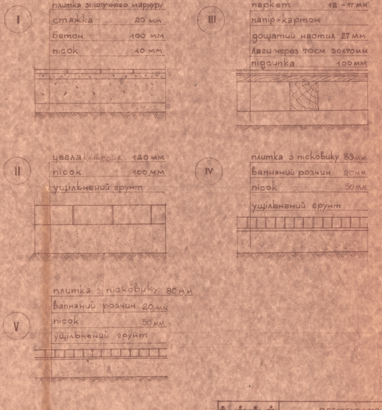

I
плитка зі штучного мармуру
стяжка 20 мм
бетон 100 мм
пісок 40 мм

II
цегла клінкерна 120 мм
пісок 100 мм
ущільнений грунт

III
паркет 12 - 17 мм
папір-картон
дощатий настил 27 мм
лаги через 70 см 50×70 мм
підсипка 100 мм

IV
плитка з пісковику 80 мм
вапняний розчин 20 мм
пісок 50 мм
ущільнений грунт

V
плитка з пісковику 80 мм
вапняний розчин 20 мм
пісок 50 мм
ущільнений грунт

монтажна схема замощення підлоги

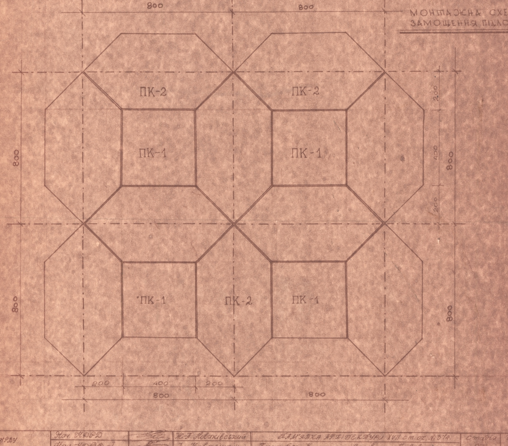

Держбуд УРСР-УСНРВУ
Львівська м/о спеціальна науково-реставраційна виробнича майстерня
Науково-дослідна реставраційна дільниця

Нач. НДРД		Ж.-Г. Новаківський	ПАМ'ЯТКА АРХІТЕКТУРИ XVII ст. ох. № 374.	Стадія РК	Шифр 286
Нач. НДРВ-I		І. Ковалишин	Ансамбль Кармелітів в м. Львові		
Ведучий рестав.		В. Редьків	Проект пристосування та реставрації	Марка АРР 7	Інв. №
Розробила	Верес	М. Верес			
Перевірив		Г. Новаківська	План підлог	М-б 1:100	Дата 1978

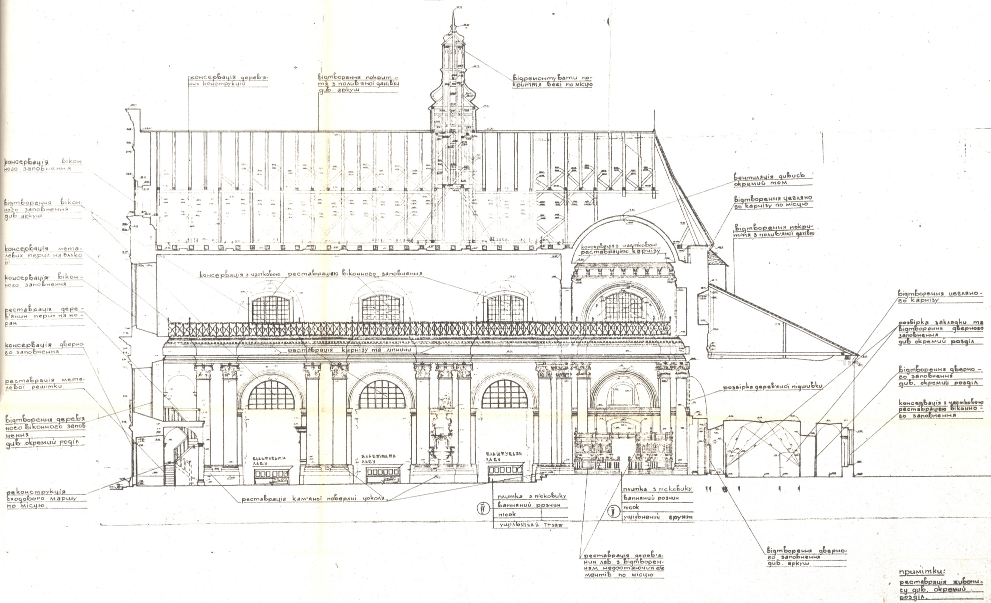
консервація дерев'яних конструкцій
відтворення покриття з полив'яної дахівки див. аркуш
відремонтувати покриття вежі по місцю
консервація віконного заповнення
відтворення віконного заповнення див аркуш
консервація металевих перил на балконі
консервація віконного заповнення
реставрація дерев'яних перил на хоран
консервація дверного заповнення
реставрація металевої решітки
відтворення дерев'яного віконного заповнення див окремий розділ
реконструкція сходового маршу по місцю
консервація з частковою реставрацією віконного заповнення
реставрація карнизу та ліпнини
консервація з частковою реставрацією карнизу
вентиляція дивись окремий том
відтворення цегляного карнізу по місцю
відтворення покриття з полив'яної дахівки
відтворення цегляного карнізу
розбірка закладки та відтворення дверного заповнення див окремий розділ
відтворення дверного заповнення див. окремий розділ
консервація з частковою реставрацією віконного заповнення
розбірка дерев'яної підшивки
влаштувати лаву
влаштувати лаву
влаштувати лаву
реставрація кам'яної поверхні цоколя
IV
плитка з пісковику
вапняний розчин
пісок
ущільнений грунт
V
плитка з пісковику
вапняний розчин
пісок
ущільнений грунт
реставрація дерев'яних лав з відтворенням недостаючих елементів по місцю
відтворення дверного заповнення див. аркуш

примітки:
реставрація живопису див. окремий розділ.

ДЕРЖБУД УРСР-УСНРВУ
ЛЬВІВСЬКА МЮ СПЕЦІАЛЬНА НАУКОВО-РЕСТАВРАЦІЙНА ВИРОБНИЧА МАЙСТЕРНЯ
НАУКОВО-ДОСЛІДНА РЕСТАВРАЦІЙНА ДІЛЬНИЦЯ

Нач. НДРД	Я. Новаківський	ПАМ'ЯТКА АРХІТЕКТУРИ ст. ох. 374 XVII ст.
Нач НДРБ-1	Т. Ковалишин	Костьол кармелітів босих у Львові
Вед. рестав.	В. Федьків	проект пристосування
Виконала	Н. Верес	та реставрації
Перевірила	Г. Новаківська	Поздовжній розріз 1-1

Стадія РК
Шифр 286
Марка АРР-В
Інв. №
м-б 1:100
Дата 1978

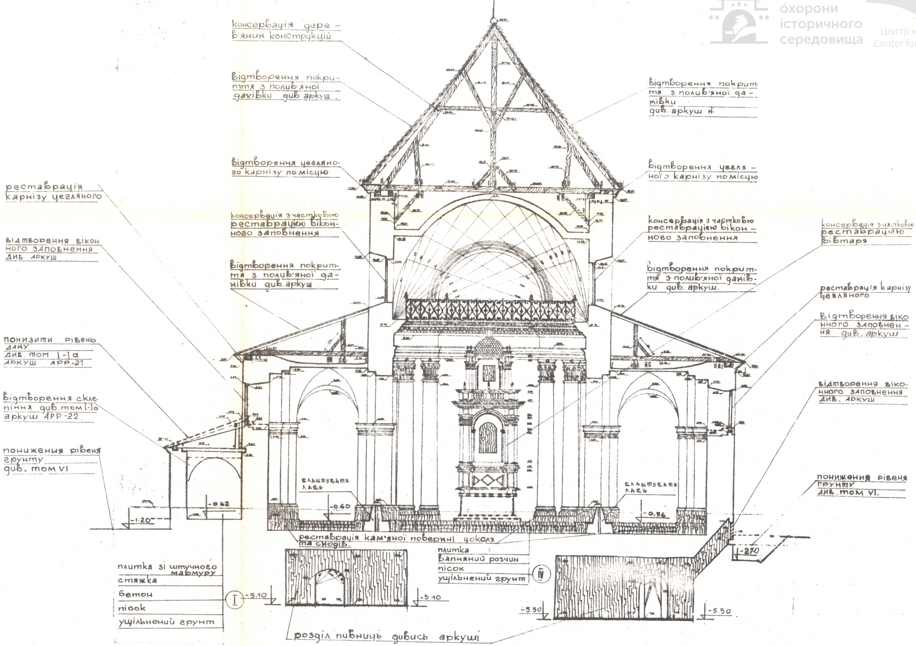
консервація дерев'яних конструкцій
відтворення покриття з полив'яної дахівки див аркуш
відтворення покриття з полив'яної дахівки див. аркуш N
відтворення цегляного карнізу по місцю
відтворення цегляного карнізу по місцю
реставрація карнізу цегляного
консервація з частковою реставрацією віконного заповнення
консервація з частковою реставрацією віконного заповнення
консервація з частковою реставрацією вівтаря
відтворення віконного заповнення див аркуш
відтворення покриття з полив'яної дахівки див. аркуш
відтворення покриття з полив'яної дахівки див. аркуш.
реставрація карнізу цегляного
відтворення віконного заповнення див. аркуш
понизити рівень даху див. том І-Іа аркуш АРР-21
відтворення склепіння див. том І-Іа аркуш АРР-22.
відтворення віконного заповнення див. аркуш
пониження рівеня грунту див. том VI
пониження рівеня грунту див. том VI.
влаштувати лави
влаштувати лави
-0.62
-1.20
-0.60
-0.56
-2.70
реставрація кам'яної поверхні цоколя та сходів.
плитка зі штучного мармуру
стяжка
бетон
пісок
ущільнений грунт
I
-5.10
-5.10
плитка
вапняний розчин
пісок
ущільнений грунт
IV
-5.50
-5.50
розділ пивниць дивись аркуші

ДЕРЖБУД УРСР-УСНРВУ ЛЬВІВСЬКА М/О СПЕЦІАЛЬНА НАУКОВО-РЕСТАВРАЦІЙНА ВИРОБНИЧА МАЙСТЕРНЯ НАУКОВО-ДОСЛІДНА РЕСТАВРАЦІЙНА ДІЛЬНИЦЯ	начальник НДРД начальник НДРВ-1 розробила перевірила	А. Новаківський І. Ковалишин М. Верес Г. Новаківська	ПАМ'ЯТКА АРХІТЕКТУРИ ст. XVII ст. ох. № -374 Костьол Кармелітів Босих в м. Львові Проект пристосування та реставрації Поперечний розріз II - II	Стадія РК Марка АРР 9 М-б 1:100	Шифр 286 Інв. № Дата 1978

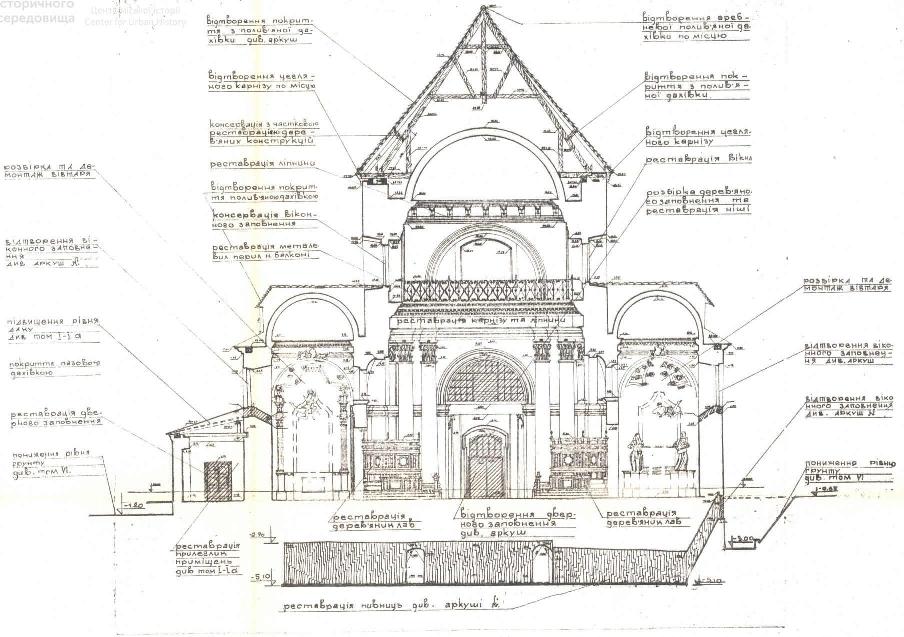
відтворення покриття з полив'яної дахівки див. аркуш
відтворення цегляного карнізу по місцю
консервація з частковою реставрацією дерев'яних конструкцій
реставрація ліпнини
відтворення покриття полив'яною дахівкою
консервація віконного заповнення
реставрація металевих перил н балконі
розбірка та демонтаж вівтаря
відтворення віконного заповнення див аркуш №.
підвищення рівня даху див том I-I а
покриття пазовою дахівкою
реставрація дверного заповнення
пониження рівня грунту див. том VI.
-1.20
реставрація прилеглих приміщень див том I-I а
-2.90
-5.10
реставрація дерев'яних лав
відтворення дверного заповнення див. аркуш
реставрація дерев'яних лав
реставрація пивниць див. аркуші №.
реставрація карнізу та ліпнини
відтворення древневої полив'яної дахівки по місцю
відтворення покриття з полив'яної дахівки.
відтворення цегляного карнізу
реставрація вікна
розбірка дерев'яного заповнення та реставрація ніші
розбірка та демонтаж вівтаря
відтворення віконного заповнення див. аркуш
відтворення віконного заповнення див. аркуш №.
пониження рівню грунту див. том VI
-0.65
-3.00
-5.10

ДЕРЖБУД УРСР-УСНРВУ ЛЬВІВСЬКА М/О СПЕЦІАЛЬНА НАУКОВО-РЕСТАВРАЦІЙНА ВИРОБНИЧА МАЙСТЕРНЯ НАУКОВО-ДОСЛІДНА РЕСТАВРАЦІЙНА ДІЛЬНИЦЯ	начальник НДРД начальник НДРВТ розробила перевірила	Я. Новаківський Ј. Ковалишин М. Верес Г. Новаківська	ПАМ'ЯТКА АРХІТЕКТУРИ XVII ст. ох. № 374 Костьол кармелітів босих в місті Львові Проект пристосування та реставр. Поперечний розріз III · III	Стадія РК Марка ДРР-18 м-б 1:100	Шифр 286 Інв. № Дата 1978

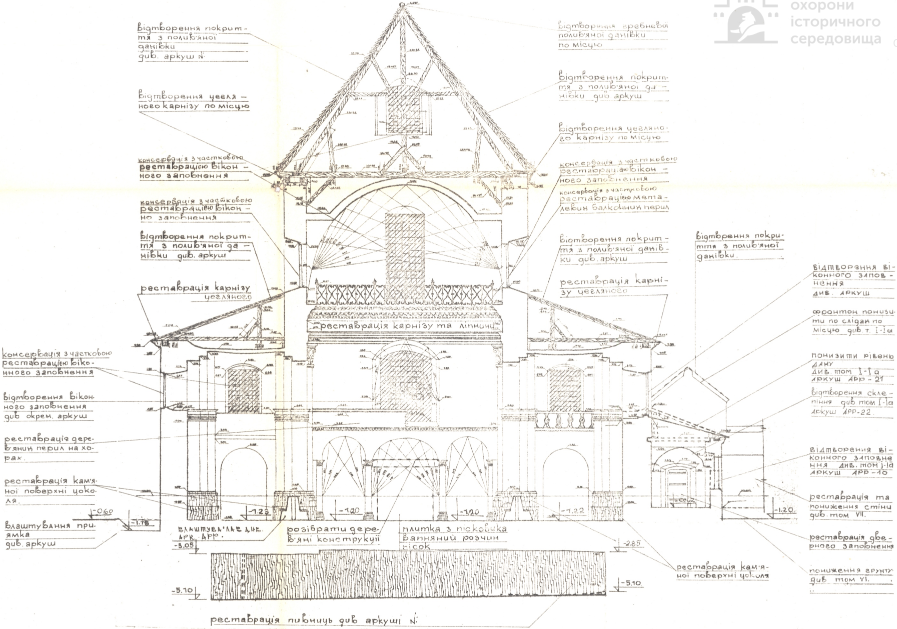
відтворення покриття з полив'яної данівки див. аркуш N
відтворення цегляного карнізу по місцю
консервація з частковою реставрацією віконного заповнення
консервація з частковою реставрацією віконно заповнення
відтворення покриття з полив'яної данівки див. аркуш
реставрація карнізу цегляного
консервація з частковою реставрацією віконного заповнення
відтворення віконного заповнення див окрем. аркуш
реставрація дерев'яних перил на хорах.
реставрація кам'яної поверхні цоколя.
-0.60
-1.78
влаштування приямка див. аркуш
влаштування див. арк. АРР.
-3.05
-5.10
-1.23
-1.20
-1.20
-1.22
-2.85
-5.10
-1.20
розібрати дерев'яні конструкції
плитка з пісковика вапняний розчин пісок
реставрація карнізу та ліпнини
реставрація пивниць див аркуші N
відтворення гребневої полив'яної данівки по місцю
відтворення покриття з полив'яної данівки див. аркуш
відтворення цегляного карнізу по місцю
консервація з частковою реставрацією віконного заповнення
консервація з частковою реставрацією металевих балконних перил
відтворення покриття з полив'яної данівки див. аркуш
реставрація карнізу цегляного
відтворення покриття з полив'яної данівки.
відтворення віконного заповнення див. аркуш
фронтон понизити по слідах по місцю див. т. I-Ia
понизити рівень даху див. том I-Ia аркуш АРР-21
відтворення склепіння див том I-Ia аркуш АРР-22.
відтворення віконного заповнення див. том I-Ia аркуш АРР-10
реставрація та пониження стіни див. том VII.
реставрація дверного заповнення
пониження грунту див том VI.
реставрація кам'яної поверхні цоколя

ДЕРЖБУД УРСР-УСНРВУ ЛЬВІВСЬКА М/О СПЕЦІАЛЬНА НАУКОВО-РЕСТАВРАЦІЙНА ВИРОБНИЧА МАЙСТЕРНЯ НАУКОВО-ДОСЛІДНА РЕСТАВРАЦІЙНА ДІЛЬНИЦЯ	Начальник НДРД Начальник НДРВ Розробила Перевірила	А. Новаківський Ј. Ковалишин М. Верес Г. Новаківська	ПАМ'ЯТКА АРХІТЕКТУРИ XVII ст. ох № 374 Костьол Кармелітів Босих в м. Львові Проект пристосування та реставр. Поперечний розріз IV-IV	Стадія РК Марка АРР-II м-б 1:100	Шифр 286 Інв. № Дата 1978

РОЗРІЗ V-V

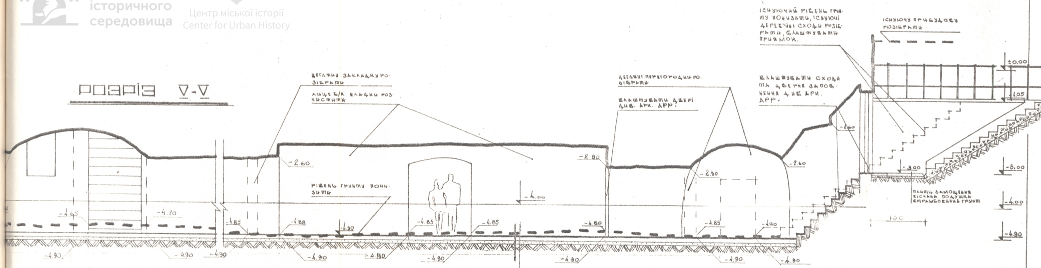
ЦЕГЛЯНУ ЗАКЛАДКУ РОЗІБРАТИ
ЛИЦЕ Б/К КЛАДКИ РОЗЧИСТИТИ
ЦЕГЛЯНІ ПЕРЕГОРОДКИ РОЗІБРАТИ
ВЛАШТУВАТИ ДВЕРІ ДИВ. АРК. АРР.
ВЛАШТУВАТИ СХОДИ ТА ДВЕРНЕ ЗАПОВНЕННЯ ДИВ АРК. АРР.
ІСНУЮЧИЙ РІВЕНЬ ГРУНТУ ПОНИЗИТИ, ІСНУЮЧІ ДЕРЕВ'ЯНІ СХОДИ РОЗІБРАТИ, ВЛАШТУВАТИ ПРИЯМОК.
ІСНУЮЧУ ПРИБУДОВУ РОЗІБРАТИ
РІВЕНЬ ГРУНТУ ПОНИЗИТИ
ПЛИТИ ЗАМОЩЕННЯ ПІСЧАНА ПОДУШКА ВТРАМБОВАНИЙ ГРУНТ
±0.00
-1.05
-1.60
-2.60
-2.80
-2.90
-2.60
-3.00
-3.00
-4.00
-4.00
-4.65
-4.70
-4.85
-4.88
-4.90
-4.85
-4.85
-4.80
-4.85
-4.90
-4.90
-4.90
-4.90
-4.90
-4.80
-4.90
-4.90
-4.90
-4.90
150

ДУБОВА ТОРЦЕВА ШАШКА · 80 мм
ПОВІТРЯНО-СУХИЙ ПІСОК · 30
ЦЕМЕНТНА СТЯЖКА · 10
ВТРАМБОВАНИЙ ГРУНТ

РОЗРІЗ III'-III'

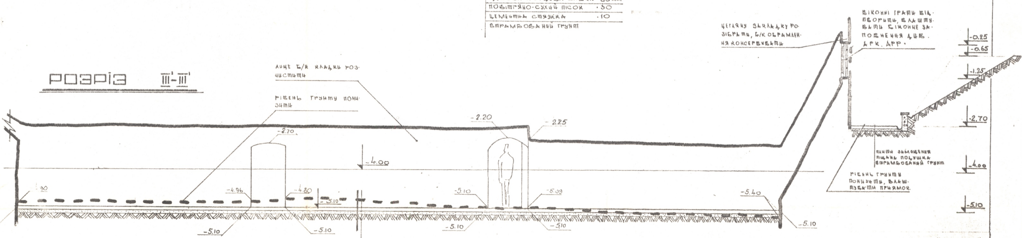
ЛИЦЕ Б/К КЛАДКИ РОЗЧИСТИТИ
РІВЕНЬ ГРУНТУ ПОНИЗИТИ
ЦЕГЛЯНУ ЗАКЛАДКУ РОЗІБРАТИ, Б/К ОБРАМЛЕННЯ КОНСЕРВУВАТИ
ВІКОННІ ГРАТИ ВІДТВОРИТИ, ВЛАШТУВАТИ ВІКОННЕ ЗАПОВНЕННЯ ДИВ. АРК. АРР.
ПЛИТИ ЗАМОЩЕННЯ ПІЩАНА ПОДУШКА ВТРАМБОВАНИЙ ГРУНТ
РІВЕНЬ ГРУНТУ ПОНИЗИТИ, ВЛАШТУВАТИ ПРИЯМОК.
-0.25
-0.65
-1.25
-2.20
-2.25
-2.70
-2.70
-4.00
-4.00
-4.90
-4.96
-4.80
-5.10
-5.10
-5.09
-5.40
-5.10
-5.10
-5.10
-5.10
-5.10
-5.10
-5.10

ДУБОВА ТОРЦЕВА ШАШКА · 80 мм
ПОВІТРЯНО-СУХИЙ ПІСОК · 30
ЦЕМЕНТНА СТЯЖКА · 10
ВТРАМБОВАНИЙ ГРУНТ

ПРИМІТКИ:

1. ДАНИЙ ЛИСТ РОЗГЛЯДАТИ РАЗОМ З АРК. АРР
2. ОПАЛЕННЯ ПИВНИЦЬ ДИВ. ОКРЕМИЙ РОЗДІЛ ТОМ 407-1-РК-ОВ-V.
3. ВЕНТИЛЯЦІЮ ТА ЕЛЕКТРОПОСТАЧАННЯ ДИВ. ОКРЕМИЙ РОЗДІЛ ПРОЕКТУ
4. УКЛАДКУ ТОРЦЕВОЇ ШАШКИ ДИВ АРК АРР-13.

ДЕРЖБУД УРСР УСНРВУ
ЛЬВІВСЬКА М/О СПЕЦІАЛЬНА НАУКОВО-РЕСТАВРАЦІЙНА ВИРОБНИЧА МАЙСТЕРНЯ
НАУКОВО-ДОСЛІДНА РЕСТАВРАЦІЙНА ДІЛЬНИЦЯ

НАЧ. НДРД	А. НОВАКІВСЬКИЙ	ПАМ'ЯТКА АРХІТЕКТУРИ XVII ст. ОХ N 374	СТАДІЯ РК	ШИФР
НАЧ. НДРВ-1	І. КОВАЛИШИН	АНСАМБЛЬ КАРМЕЛІТІВ БОСИХ В М. ЛЬВОВІ		
ЗАПРОЕКТУВАВ	В. ФЕДЬКІВ	РЕСТАВРАЦІЯ	МАРКА АРР.12	ІНВ.N
ПЕРЕВІРИВ	Г. НОВАКІВСЬКА	ПРОЕКТ ПРИСТОСУВАННЯ І РЕСТАВРАЦІЇ		
		РОЗРІЗИ „V-V"; „III'-III'".	М-Б 1:50	ДАТА

РОЗГОРТКА Б-Б

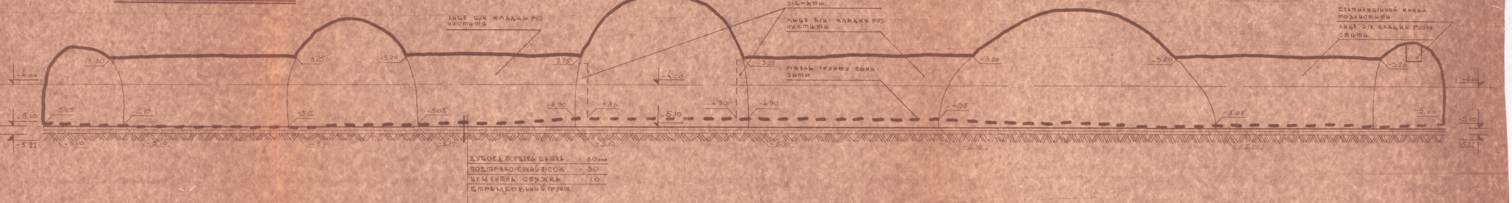
Лице б/к кладки розчистити
Цеглану докладку розібрати
Лице б/к кладки розчистити
Рівень грунту понизити
Вентиляційний канал розчистити
Лице б/к кладки розчистити
-3.75
-3.25
-3.20
-4.00
-4.90
-4.86
-4.90
-4.90
-4.95
-5.05
-5.00
-5.10
-5.22
Дубова торцева шашка · 80мм
Повітряно-сухий пісок · 30
Цементна стяжка · 10
Втрамбований грунт

РОЗГОРТКА Г-Г

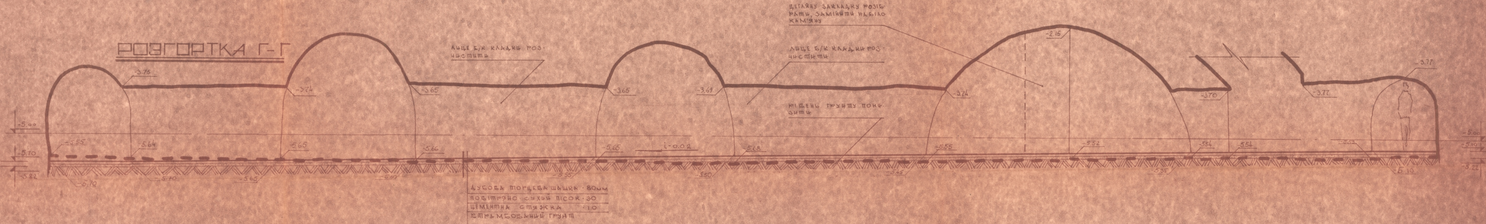
Цеглану закладку розібрати, замінити на білокам'яну
Лице б/к кладки розчистити
Лице б/к кладки розчистити
Рівень грунту понизити
-3.75
-3.65
-3.65
-3.69
-2.15
-3.77
-3.70
-5.66
-5.65
-5.68
-5.55
-5.50
-5.45
i-0.02
-4.00
-5.10
-5.22
Дубова торцева шашка · 80мм
Повітряно-сухий пісок · 30
Цементна стяжка · 10
Втрамбований грунт

РОЗГОРТКА IV-IV

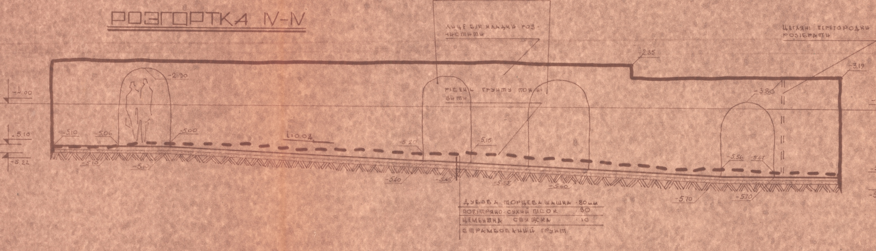
Ніші розкрити, лице б/к кладки реставрувати
Лице б/к кладки розчистити
Рівень грунту понизити
Цегляні перегородки розібрати
-2.35
-2.90
-3.19
-3.80
-4.00
-5.10
-5.20
-5.15
-5.56
-5.67
-5.40
-5.45
-5.55
-5.60
-5.70
-5.70
-5.82
i-0.02
Дубова торцева шашка · 80мм
Повітряно-сухий пісок · 30
Цементна стяжка · 10
Втрамбований грунт

ПРИМІТКИ:

1. Даний лист розглядати разом з арк. Арх · 12; 4.
2. Опалення та вентиляцію див. окремий розділ · том 407-1-РК-ОВ·V
3. Електропостачання див. окремий розділ проекту
4. Дубова торцева шашка 100×100мм висота 80мм; допустима вологість піску не більше 3%. (замощення)
5. Прямокутну шашку кладуть перев'язкою швів не менше ніж в 1/3 довжини. Шви між шашками заповнюються бітумною мастикою.
6. Заливка всієї поверхні підлоги мастикою при заповненні швів **забороняється**
7. Шашка занурюється в гарячу мастику всіма гранями, крім верхнього торця і бистро вкладаються щільно одна до одної, допустимий шов - 2мм

Держбуд УРСР · Укрпроектреставрація Львівська м/о спеціальна науково реставраційна виробнича майстерня Науково-дослідна реставраційна дільниця	Нач. НДРД		А. Новаківський	Пам'ятка архітектури XVII ст. ох N 374 Ансамбль кармелітів босих в м. Львові Проект пристосування і реставрації	Стадія	Шифр
	Нач. НДРВ-1		І. Ковалишин		РК	
	Запроектував		В. Федьків		Марка	ІНВ N
	Перевірив		Г. Новаківська		Арх·13	
				Розгортки „Б-Б"; „Г-Г"; „IV-IV".	М·Б	Дата
					1:50	1978

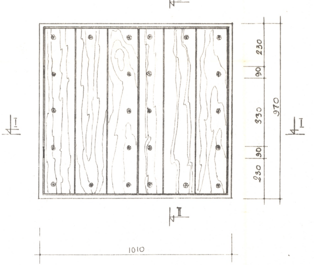

ВИД а-а М 1:10

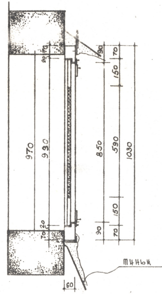

РОЗРІЗ I-I М 1:10

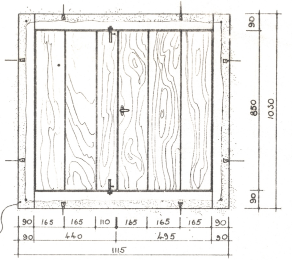

ВИД б-б М 1:10

ПРИМІТКИ

1. Віконний блок виготовити з сосни, лицеву сторону обшит дубовими дошками.
2. Віконницю проолліфити та покрити безбарвним лаком за 3 рази.
3. Конструкцію віконниць проклеїти, стягнути декоративними цвяхами
4. Віконну фурнітуру - гаки, завіси, защіпки та клямку прийняти заводського виготовлення.
5. Даний лист розглядати разом з арк. АРР-4; 2.
6. Розміри подано в мм.

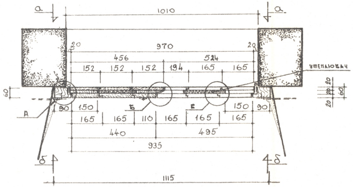

ПЛАН I-I М 1:10

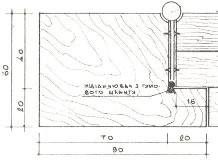

ВУЗОЛ „А" М 1:1

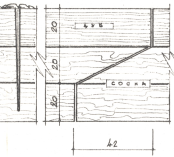

ВУЗОЛ „Б" М 1:1

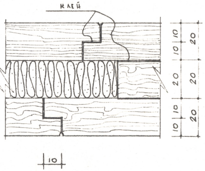

ВУЗОЛ „В" М 1:1

Держбуд УРСР-УСНРВУ Львівська м/о спеціальна науково реставраційна виробнича майстерня Науково-дослідна реставраційна дільниця	Нач. НДРВ-1		І. Ковальшин	Пам'ятка архітектури XVII ст. ох № 374 Ансамбль кармелітів босих в м. Львові Проект пристосування і реставрації	Стадія: РК Шифр: інв № Марка: АРР 14 Лист: 1
	Розробив		В. Федьків		
	Перевірив		Г. Новаківська	Вікно - ЛЛЗ В-12а	М-б: 1:10 Дата: 1978

Віконний блок ВБ м 1:10

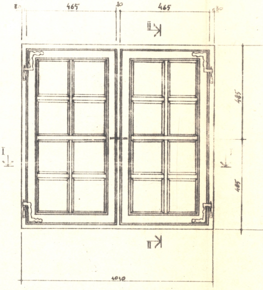

Розріз ІІ-ІІ м 1:10

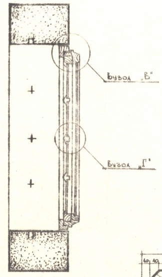

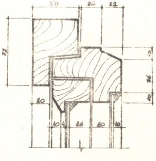

Вузол „В" м 1:2

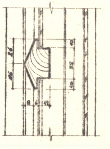

Вузол „Г" м 1:2

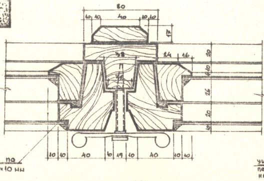

Вузол „А" м 1:2

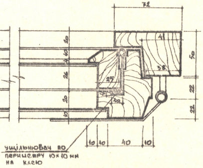

Вузол „Б" м 1:2

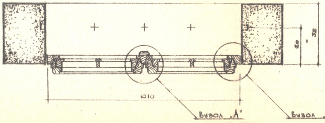

Розріз І-І м 1:10

№ п/п	марка	габарити	к-ть
1	В-12б	1100×970	1
2	В-12г	1000×970	1
3	В-12д	950×900	1
4	В-12е	900×850	1
5	В-12ж	950×800	1

Примітки:

1. віконний блок виготовити з хвойних порід деревини;
2. дерев'яні елементи прооліфити;
3. розхід деревини — 1.1 м³;
4. розхід скла — 1.3 м²;
5. металеві елементи виготовити ковальським методом;
6. даний аркуш розглядати разом з аркушем АР-2;
7. грати встановлювати по місцю

ДЕРЖБУД УРСР-УСНРВУ ЛЬВІВСЬКА М/О СПЕЦІАЛЬНА НАУКОВО-РЕСТАВРАЦІЙНА ВИРОБНИЧА МАЙСТЕРНЯ НАУКОВО-ДОСЛІДНА РЕСТАВРАЦІЙНА ДІЛЬНИЦЯ	начальник НДРВ-1	І. Ковалишин	пам'ятка архітектури XVII ст. ох. № 374 ансамбль Кармелітів Босих в м. Львові проект пристосування та реставрації	стадія РК	шифр -
	розробив	Б. Федьків		марка АР-15	інв. №
	перевірила	Г. Новаківська	Віконний блок ВБ-12б Розріз І-І, Розріз ІІ-ІІ Вузол „А", Вузол „Б", Вузол „В", Вузол „Г".	М-б 1:10 1:2	дата VII. 1978

Управління охорони історичного середовища
Центр міської історії Center for Urban History

ВИД ЗОВНІ М1:10

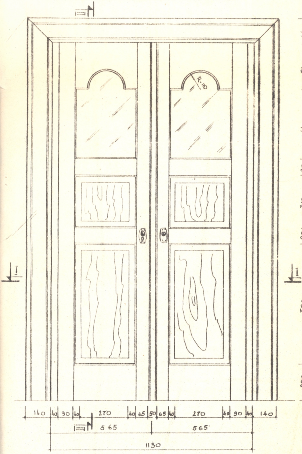

РОЗРІЗ ПО I-I

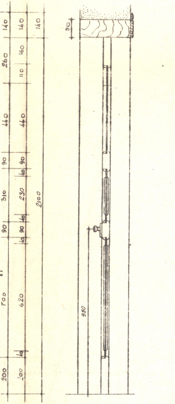

ВУЗОЛ „А" М1:1

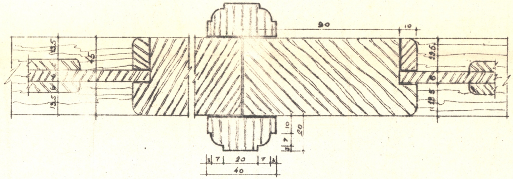

ПЛАН ПО II М1:10

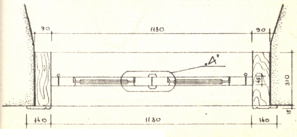

ПРИМІТКИ

1. Двері виготовити з повітряно-сухої сосни.
2. Готову конструкцію забайцювати та провощити
3. Замкову накладку виготовити з латуні
4. Заповнення шкло - 3 мм
5. Дверні петлі - заводського виготовлення
6. Розміри подано в мм.
7. Лист розглядати разом з арк АРР-5.

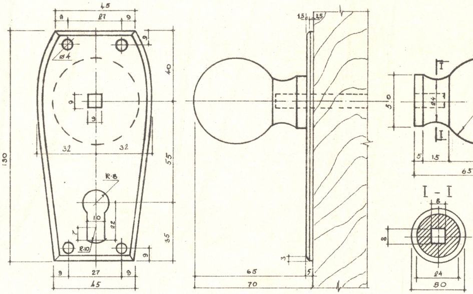

ЗАМКОВА НАКЛАДКА М1:1

ДЕРЖБУД УРСР УСНРВУ ЛЬВІВСЬКА М/О СПЕЦІАЛЬНА НАУКОВО-РЕСТАВРАЦІЙНА ВИРОБНИЧА МАЙСТЕРНЯ НАУКОВО-ДОСЛІДНА РЕСТАВРАЦІЙНА ДІЛЬНИЦЯ	НАЧ. НАРВ-1		Ковальшин	ПАМ'ЯТКА АРХІТЕКТУРИ XVII СТ. ОХ N 374	СТАДІЯ РК	ШИФР 286
	ЗАПРОЕКТУВАВ		В. Федьків	АНСАМБЛЬ КАРМЕЛІТІВ В М. ЛЬВОВІ		
	ПЕРЕВІРИВ		Т. Новаківська	ПРОЕКТ ПРИСТОСУВАННЯ І РЕСТАВРАЦІЇ	МАРКА АРР-16	ІНВ N
				ДВЕРІ - Д - 4	М61:10	ДАТА

вигляд з приміщення „Г" М-1:100

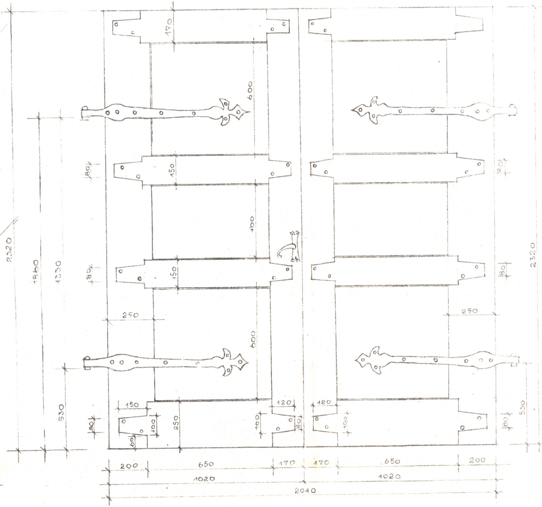

вигляд з приміщення „Л" М 1:100

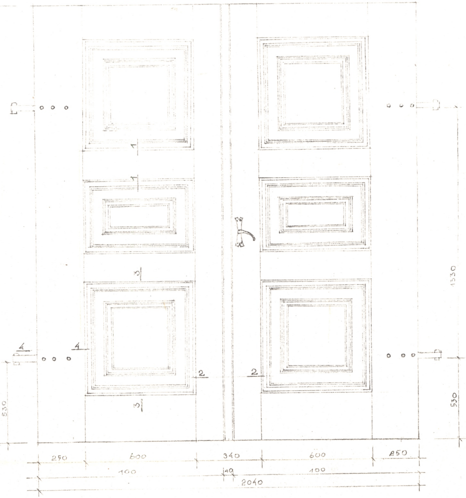

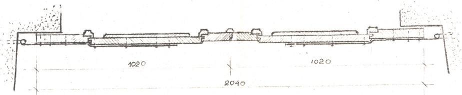

примітки :

1.- розміри подані в мм
2. - лист розглядати разом з ЯРР-7
3. - завіси кріпити до полотен на місці під час їх встановлення, використовуючи збережені
4.- Дверні полотна виготовити з деревини дуба; проолифити і проморити.

ДЕРЖБУД УРСР-УСНРВУ ЛЬВІВСЬКА М/О СПЕЦІАЛЬНА НАУКОВО-РЕСТАВРАЦІЙНА ВИРОБНИЧА МАЙСТЕРНЯ НАУКОВО-ДОСЛІДНА РЕСТАВРАЦІЙНА ДІЛЬНИЦЯ	Начальник НДРВ-1 розробила перевірила	М. Верес	І. Ковалишин М. Верес Г. Новаківська	ПАМ'ЯТКА АРХІТЕКТУРИ ст. XVII ох. N: 374 ансамбль кармелітів босих у Львові проект реставрації та пристосування Двері Д-7 ;	Стадія РК Марка ЯРР-17 м-б 1:1 ; 1:2	Шифр — Інв. № Дата VIII. 78 р

розріз 1-1
м-1:1

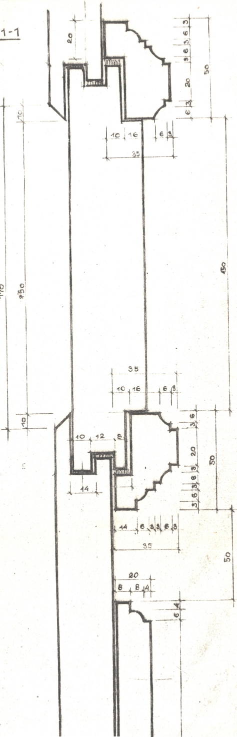

розріз 3-3 м-1:2

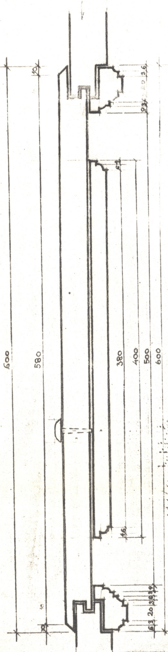

деталь розрізу 2-2 м-1:1

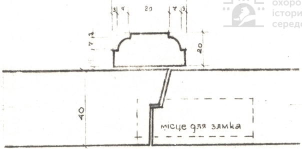

розріз 2-2 м1:2

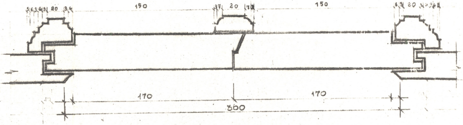

розріз 4-4 м-1:2

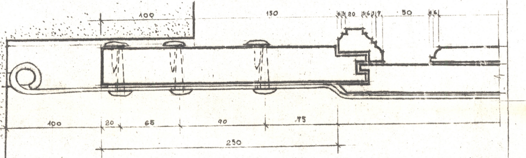

примітки:

1. - аркуш розглядати разом з ЯРР 17.
2. - розміри подані в мм
3. - існуючі завіси воронити і вошити разом з дверним полотном.
4. - дверна ручка - дивись арк. ЯРР-23.

ДЕРЖБУД УРСР-УСНРВУ ЛЬВІВСЬКА М/О СПЕЦІАЛЬНА НАУКОВО-РЕСТАВРАЦІЙНА ВИРОБНИЧА МАЙСТЕРНЯ НАУКОВО-ДОСЛІДНА РЕСТАВРАЦІЙНА ДІЛЬНИЦЯ	Начальник НДРВ-1	І. Ковалишин	ПАМ'ЯТКА АРХІТЕКТУРИ XVII ст ох. № 374	Стадія РК	Шифр -
	розробила	М. Верес	ансамбль Кармелітів Босих у Львові проект реставрації та пристосування	Марка ЯРР-18	Інв. №
	перевірила	Г. Новаківська	Двері Д-7 розрізи: 1-1; 2-2; 3-3; 4-4;	м-б 1:1; 1:2	Дата VIII

Управління охорони історичного середовища
Центр міської історії Center for Urban History

ВИГЛЯД ЗСЕРЕДИНИ

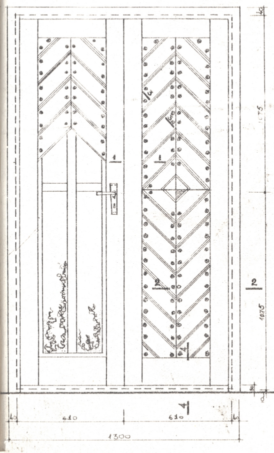

ВИГЛЯД ЗОВНІ

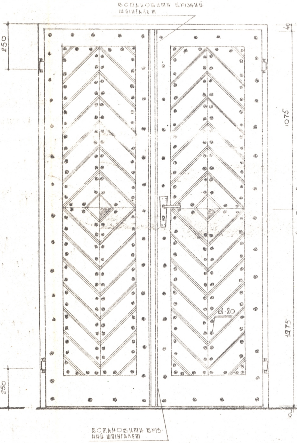

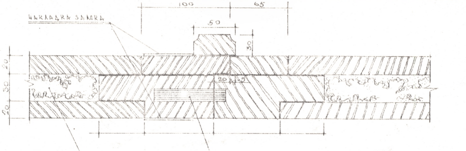

ПЕРЕТИН 1-1 М1:2

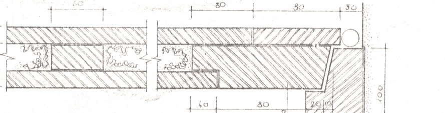

ПЕРЕТИН 2-2 - М1:2

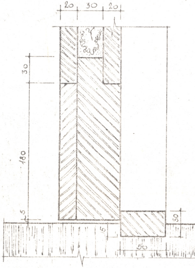

ПЕРЕТИН 4-4 - М1:2

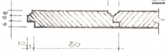

ПЕРЕТИН 3-3 - М1:2

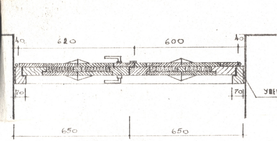

ПРИМІТКИ:

1. Розміри подані в мм
2. Маркування див. аркуш АРР-0
3. Дверний блок виготовити з повітряно сухої деревини шпилькових порід
4. Готові двері покрити оксидом хрому
5. Даний аркуш розглядати разом з арк. АРР-4, 12.
6. Дверна фурнітура заводського виготовлення

ДЕРЖБУД УРСР УСРУСНРВУ
ЛЬВІВСЬКА М/О СПЕЦІАЛЬНА НАУКОВО-РЕСТАВРАЦІЙНА ВИРОБНИЧА МАЙСТЕРНЯ
НАУКОВО-ДОСЛІДНА РЕСТАВРАЦІЙНА ДІЛЬНИЦЯ

НАЧ. МАРВ-1	І. КОВАЛИШИН	ПАМ'ЯТКА АРХІТЕКТУРИ XVII СТ. ОХ. N 374	СТАДІЯ РК	ІНФ. 236
ОПРАЦЮВАВ	Б. ФЕДЬКІВ	АНСАМБЛЬ КАРМЕЛІТІВ В М. ЛЬВОВІ		
ПЕРЕВІРИВ	Г. НОБАКІВСЬКА	ПРОЕКТ ПРИСТОСУВАННЯ І РЕСТАВРАЦІЇ	МАРКА АРР-19	ІНВ. N
		ДВЕРІ Д-12	М-1:10	ДАТА 1978

Управління охорони історичного середовища
Центр міської історії Center for Urban History

ЗАГАЛЬНИЙ ВИД

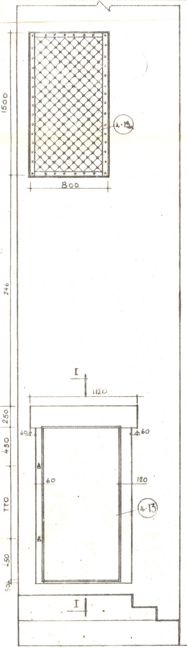

ВИД ЗОВНІ

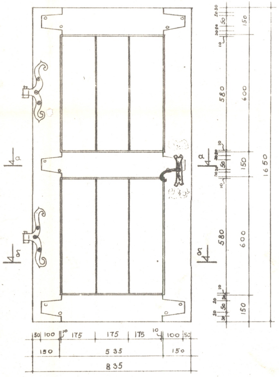

ВИД ЗСЕРЕДИНИ

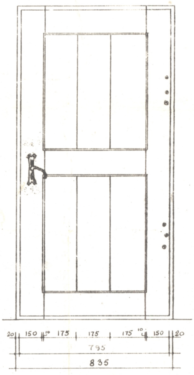

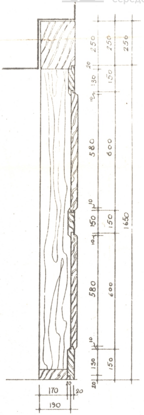

ПЛАН ПО а-а

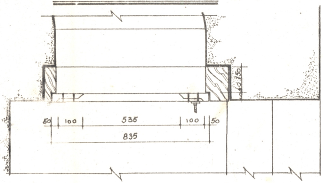

ПЛАН ПО б-б

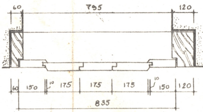

РОЗРІЗ І-І

ПРИМІТКИ

1. ДВЕРНУ КОНСТРУКЦІЮ ВИГОТОВИТИ З ДУБА.
2. ДВЕРІ ВОЩИТИ, МЕТАЛ ВОРОНИТИ.
3. РОЗМІРИ ПОДАНІ В ММ.
4. ДАНИЙ АРКУШ РОЗГЛЯДАТИ РАЗОМ З АРК. АРР-5
5. ДЕТАЛІ РЕШІТКИ Д-13а-ДИВ АРК. АРР-21.
6. ДВЕРНУ РУЧКУ ДИВ. АРК. АРР-23

	ДЕРЖБУД УРСР·УСНРВУ ЛЬВІВСЬКА М/О СПЕЦІАЛЬНА НАУКОВО РЕСТАВРАЦІЙНА ВИРОБНИЧА МАЙСТЕРНЯ НАУКОВО-ДОСЛІДНА РЕСТАВРАЦІЙНА ДІЛЬНИЦЯ	НАЧ. НДВ-1		І. КОВАЛИШИН	ПАМ'ЯТКА АРХІТЕКТУРИ XVII ст. ОХ N 374	СТАДІЯ РК	ШИФР ІНДН
		РОЗРОБИВ		В. ФЕДЬКІВ	АНСАМБЛЬ КАРМЕЛІТІВ БОСИХ В м. ЛЬВОВІ		
		ПЕРЕВІРИВ		Г. НОВАКІВСЬКА	ПРОЕКТ ПРИСТОСУВАННЯ І РЕСТАВРАЦІЇ	МАРКА АРР-20	
					ДВЕРІ Д-13; РЕШІТКА Д-13а	М-Б 1:10	ДАТА 1978

ВИГЛЯД „а"

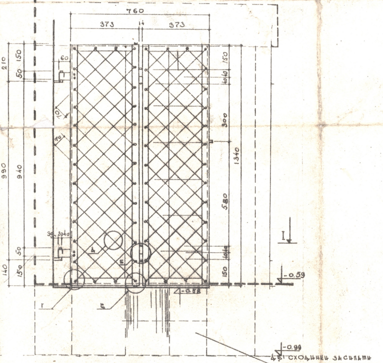

ПЛАН ПО І-І

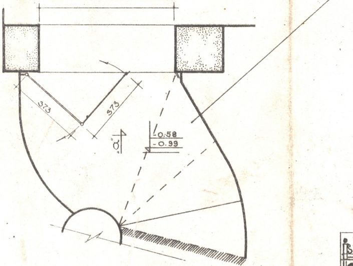

ВУЗОЛ „А" М1:1

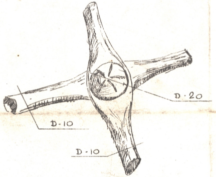

ВУЗОЛ „В" М1:1

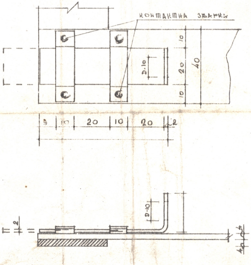

ВУЗОЛ „Б" М1:1

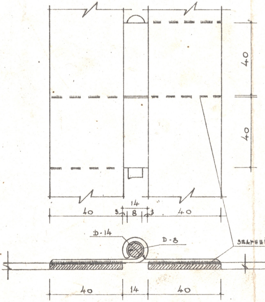

ВУЗОЛ „Г" М1:1

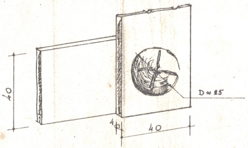

ПРИМІТКИ

1. Розміри подані в мм.
2. Маркування див. арк. РК-5;
3. Місця з'єднань прутів розклепувати, отвори висаджувати на горячо
4. Готову конструкцію воронити

Держбуд УРСР УСНРВУ Львівська м/спеціальна науково-реставраційна виробнича майстерня Науково-дослідна реставраційна дільниця	Нач. НДРВ-1	І. Ковальшин	Пам'ятка архітектури XVII ст. ох. N 374	Стадія РК	Шифр 286
	Запроектував	Б. Федьків	Ансамбль кармелітів в м. Львові		
	Перевірив	Г. Новаківська	Проект пристосування і реставрації	Марка Арх. 21	Інв. N
			Двері - решітка - Д-13 б	М 1:10	Дата 1978

ВИД З ПРИМІЩЕННЯ М'М 1:10.

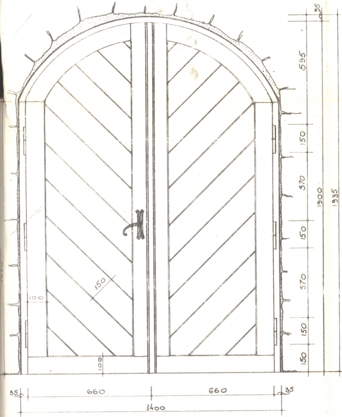

ВИД З ПРИМІЩЕННЯ Л'М 1:10

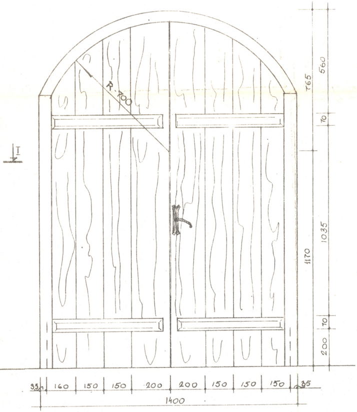

ВУЗОЛ „Б"

1:1

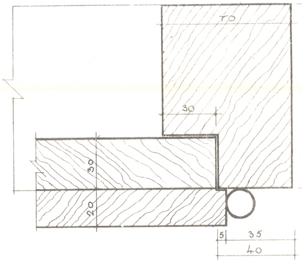

ВУЗОЛ „А"

1:1

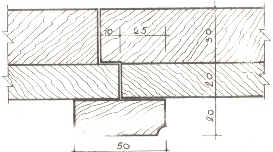

ПЛАН ПО І-І

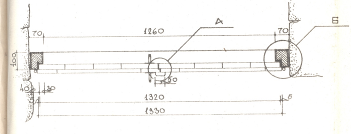

ПРИМІТКИ

1. ДВЕРНЕ ПОЛОТНО ВИГОТОВИТИ З ДУБУ
2. ДВЕРНІ ЗАВІСИ - ЗАВОДСЬКОГО ВИГОТОВЛЕННЯ
3. ДВЕРНА РУЧКА - ДИВ АРК. АРР-23
4. ГОТОВУ КОНСТРУКЦІЮ ПРОВОЩИТИ
5. ДАНИЙ АРКУШ РОЗГЛЯДАТИ РАЗОМ З АРК АРР. 4.

ДЕРЖБУД УРСР УСНРВУ ЛЬВІВСЬКА М/О СПЕЦІАЛЬНА НАУКОВО-РЕСТАВРАЦІЙНА ВИРОБНИЧА МАЙСТЕРНЯ НАУКОВО-ДОСЛІДНА РЕСТАВРАЦІЙНА ДІЛЬНИЦЯ	НАЧ. НДРВ-1		І. КОВАЛИШИН	ПАМ'ЯТКА АРХІТЕКТУРИ XVII СТ. ОХ. N 374	СТАДІЯ РК	ШИФ 286
	ЗАПРОЕКТУВАВ		В. ФЕДЬКІВ	АНСАМБЛЬ КАРМЕЛІТІВ В М. ЛЬВОВІ		
	ПЕРЕВІРИВ		Г. НОВАКІВСЬКА	ПРОЕКТ ПРИСТОСУВАННЯ ТА РЕСТАВРАЦІЇ	МАРКА АРР 22	ІНД. N
				ДВЕРІ - Д-14	МБ 1:10	ДАТ 197

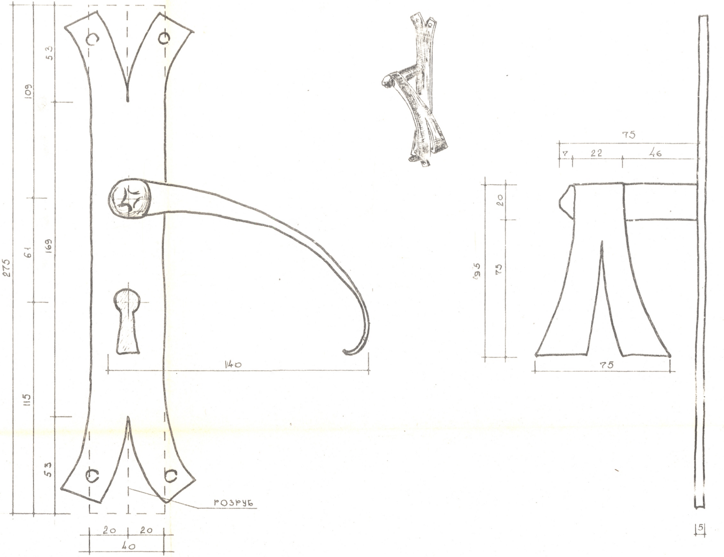

ПРИМІТКИ

1. КОНСТРУКЦІЮ РУЧКИ ПРОКЛЕПАТИ ПО ВСІЙ ПОВЕРХНІ
2. МЕТАЛ ВОРОНЕНИЙ
3. ДАНИЙ АРК. РОЗГЛЯДАТИ РАЗОМ З АРК. АРР-20; 22.
4. ЗАМОК ЗАВОДСЬКОГО ВИГОТОВЛЕННЯ.

ДЕРЖБУД УРСР УСНРВУ ЛЬВІВСЬКА М/О СПЕЦІАЛЬНА НАУКОВО-РЕСТАВРАЦІЙНА ВИРОБНИЧА МАЙСТЕРНЯ НАУКОВО-ДОСЛІДНА РЕСТАВРАЦІЙНА ДІЛЬНИЦЯ	НАЧ. НАРЕ. 1.		І. КОВАЛИШИН	ПАМ'ЯТКА АРХІТЕКТУРИ XVII ст ох. № 374 АНСАМБЛЬ КАРМЕЛІТІВ В М. ЛЬВОВІ	СТАДІЯ РК	ШИФР 286
	РОЗРОБИВ		Е. ФЕДЬКІВ			
	ПЕРЕВІРИВ		Т. НОВАКІВСЬКА	ПРОЕКТ ПРИСТОСУВАННЯ І РЕСТАВРАЦІЇ	МАРКА АРР. 23	ІНВ. №
			А. ЛІЩИНСЬКИЙ			
				ДВЕРНА РУЧКА З НАКЛАДКОЮ	М. Б 1 : 1	ДАТА 1978

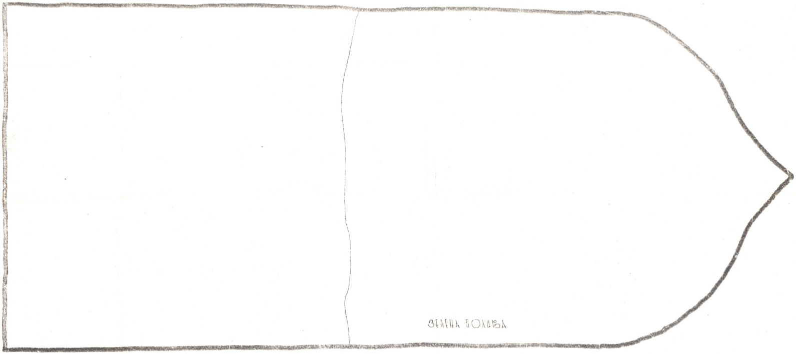

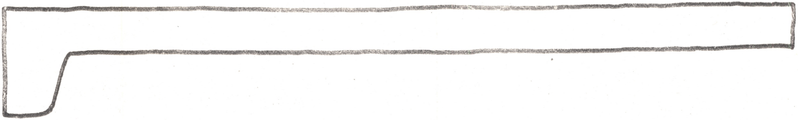

ДАХІВКА РУЧНОЇ ФОРМОВКИ З ОДНОРІДНОЇ ГЛИНИ ЧЕРВОНОГО КОЛЬОРУ, ПОЛИВ'ЯНА, ЗЕЛЕНА.

ДЕРЖБУД УРСР · УСНРВУ ЛЬВІВСЬКА М/О СПЕЦІАЛЬНА НАУКОВО-РЕСТАВРАЦІЙНА ВИРОБНИЧА МАЙСТЕРНЯ НАУКОВО-ДОСЛІДНА РЕСТАВРАЦІЙНА ДІЛЬНИЦЯ	НАЧАЛЬНИК НДРД	І. КОВАЛИШИН	ПАМ'ЯТКА АРХІТЕКТУРИ XVII ст. ОХ. N ·374	СТАДІЯ РН	ШИФР 286
	ОБМІРЯВ	В. ФЕДЬКІВ			
			КОСТЕЛ КАРМЕЛІТІВ БОСИХ В М. ЛЬВОВІ	МАРКА АРХ24	ІНВ №
			ПРОЕКТ ПРИСТОСУВАННЯ І РЕСТАВРАЦІЇ		
			[illegible]	М-Б 1:1	ДАТА 1978
			ШАБЛОН ДАХІВКИ		

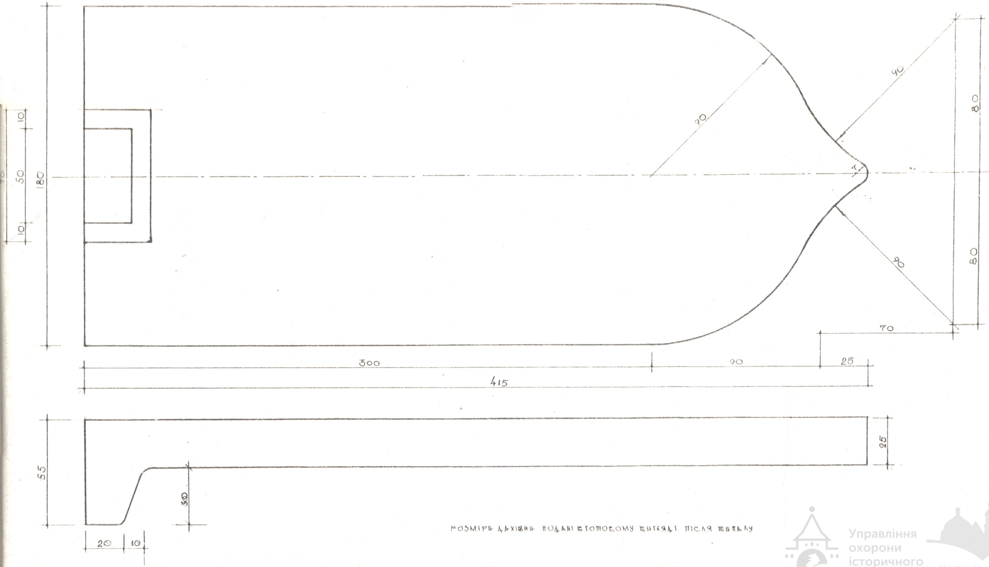

Розміри дахівки подані в готовому вигляді після випалу

Держбуд УРСР - УСНРВУ Львівська МІО спеціальна науково-реставраційна виробнича майстерня Науково-дослідна реставраційна дільниця	Нач. НДРВ-1	І. Ковальшин	Пам'ятка архітектури XVII ст. ох. № 374 Ансамбль кармелітів в м. Львові	Стадія РК	Шифр 286
	Розробив	В. Федьків			
			Проект пристосування і реставрації	Марка АРР-25	Інв. №
			Дахівка	М-б 1:1	Дата 1978

вид з інтер'єру М-1:20

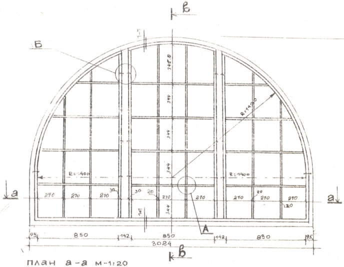

перетин в-в М1:20

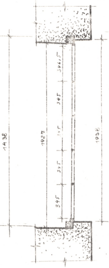

вузол Б М-1:1

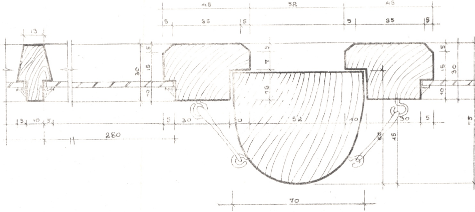

план а-а М-1:20

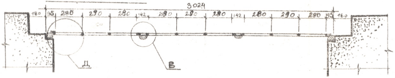

вузол Д М-1:1

січення 1-1

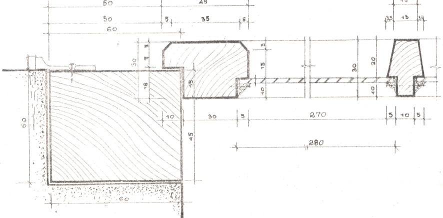

інтер'єр — вузол А — фасад

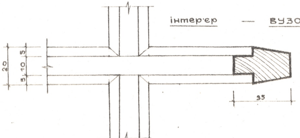

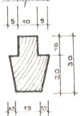

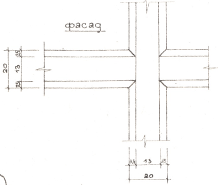

деталь Б

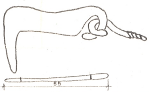

примітки:

1. всі розміри подані в мм
2. вікно виготовити з деревини шпильковин порід
3. покресленню виготовити 6 вікон
4. даний лист читати разом з листами
5. в заповненні вікон скло
6. скло товщиною 2 мм
7. віконну коробку закріпити по місцю гаками

Держбуд УРСР-УСНРВУ
Львівська спеціальна науково-
реставраційна виробнича майстерня
науково-дослідна
[illegible] дільниця

Гл. НДРД		Н. Новаківський	Пам'ятка архітектури VII ст. ох.№ 374	Стадія РК	Шифр 286
Нач НДР В-1		Г. Ковалишин	Ансамбль Кармелітів Босих у Львові		
Ведучий рестав.		В. Федеків	Проект пристосування і [illegible]	Марка АРР26	Інв. №
Розробила	Верес	М. Верес	та реставрації		
Перевірила		Г. Коваливська	Вікно В-2	М-б 1:20	Дата 1978

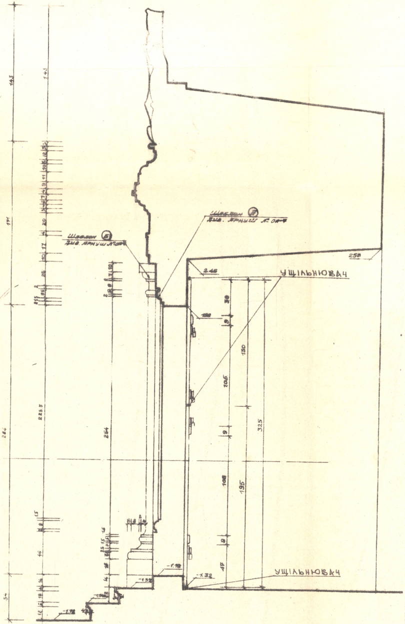

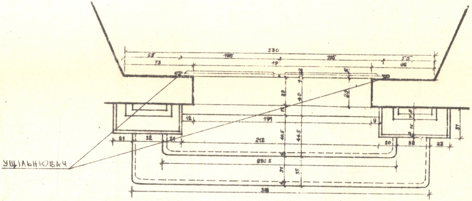

деталь ущільнення

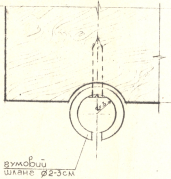

примітки:

1.- розміри подані в см
2.- двері ущільнити гумовим шлангом - розхід - 15,3 п/м
3.- зовнішню обшивку та ковальскі цвяни доровити за зразком існуючих
4.- місцеві пошкодження ремонтувати вставками, морити залізним купоросом, вкрити гарячим оксойлем за 2 рази
5.- аркуш розглядати разом з аркушем АРР-1.

ДЕРЖБУД УРСР-УСНРВУ
ЛЬВІВСЬКА М/О СПЕЦІАЛЬНА НАУКОВО-РЕСТАВРАЦІЙНА ВИРОБНИЧА МАЙСТЕРНЯ
НАУКОВО-ДОСЛІДНА РЕСТАВРАЦІЙНА ДІЛЬНИЦЯ

начальник НАРВ-1		І.М. Ковалишин	
запроектував		В. Федьків	
перевірила		Г. Новаківська	

ПАМ'ЯТКА АРХІТЕКТУРИ ст. XVIIст. ох. №374
Ансамбль Кармелітів босих у Львові
проект реставрації та пристосування
Двері Д-1; Розріз План

Стадія	Шифр
РК	28Ь
Марка	Інв. №
АРР27	
м-б	Дата
м-Б	1978р