Вікно III-го поверху

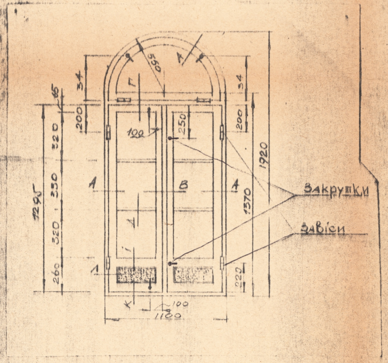

Вікно IV-го поверху

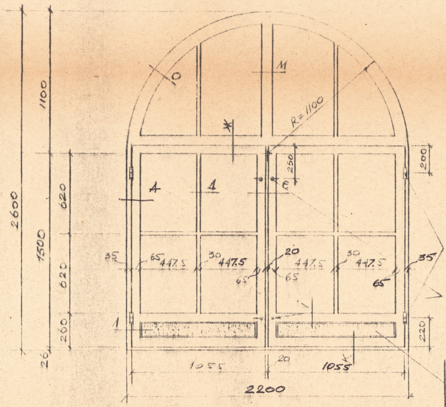

Тверду деревиноволокнисту плиту проолiфити і покрити прозорим лаком

Перетин „Ш"

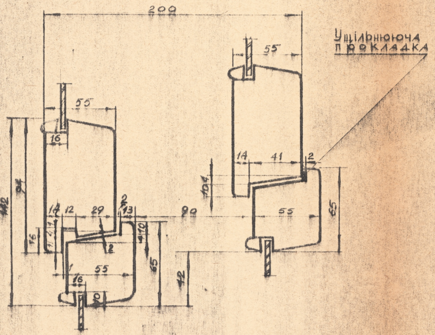

Перетин „М"

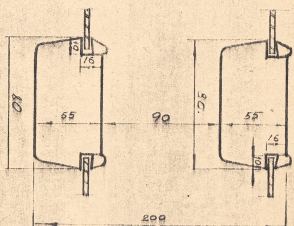

Держбуд УРСР УСНРВУ
Львівська м/о СНРВ майстерня
Науково-дослідний реставраційн. відділ

Об'єкт	Колишній Онуфріївський монастир у Львові			
Найм. кр.	Вікна дзвіниці.			
Стадія проекту	Гол. архітектор		І. Могитич	
	Нач. НДРВМ		Новаківський	
	Нач. НДРВ-2		І. Старосольський	
Р. К.	Виконав		Мащенко О.	
М-Б	Дата VI.1972			Аркуш 1

Перетин „В"

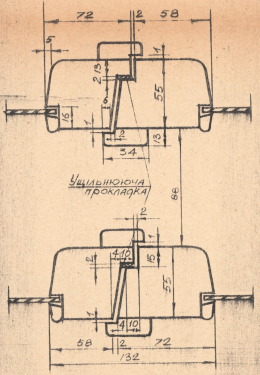

Перетин „Є"

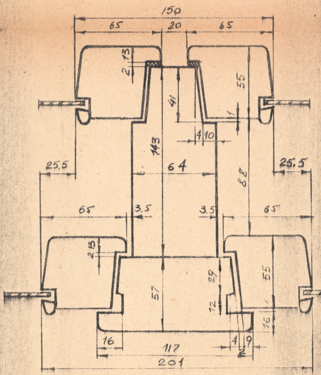

Перетин „А"

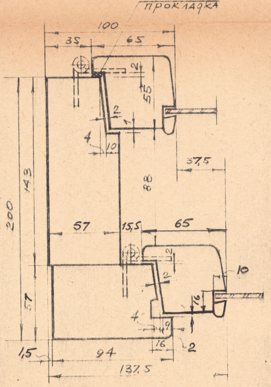

Перетин „О"

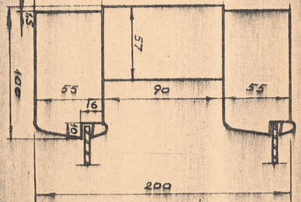

Перетин „Д"

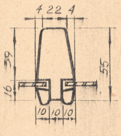

ДержБуд УРСР УСНРВУ Львівська м/о СНРВ майстерня Науково-дослідний реставрац. відділ				
Об'єкт	Колиш. Онуфріївський монастир у Львові			
Найм. кр.	Вікна дзвіниці			
Стадія проекту	гол. арх. СНРВМ нач. НДРВМ		І. Могитич А. Новаківський	Інв. № 2
Р. К.	нач. НДРВ - 2 виконав		І. Старосольський О. Мященко	
М-Б: 1:2 Дата: VI.1972				М-ка аркуш: 2

Перетин „Г"

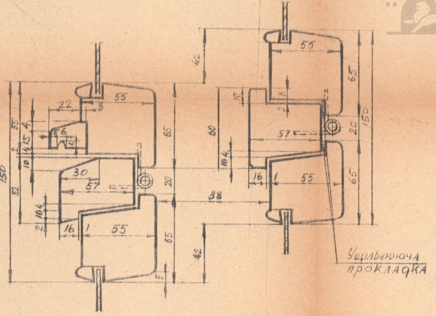

Розріз по вікну IV-го поверху

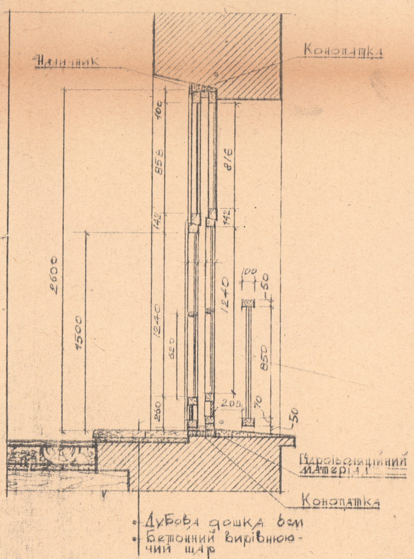

Перетин „К"

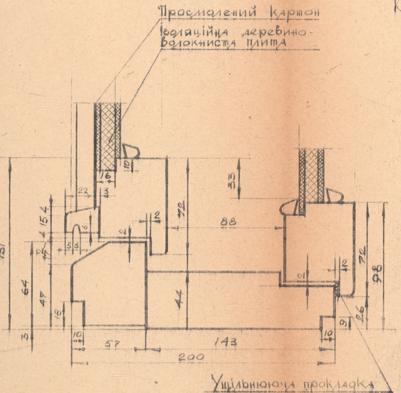

Держбуд УРСР УСНРВУ
Львівська м/о СНРВ майстерня
науково-дослідний реставрац. відділ

Об'єкт	Колишній Онуфріївський монастир у Львові.		
Найм. кр.	Вікна дзвіниці		
Стадія проекту	Гол. арх. СНРВ		І. Могитич
	Нач. НДРВ		А. Новаківський
Р. К.	Нач. НДРВ-в.		І. Старосольський
	Виконав		О. Ілляшенко
М-б / Дата			Аркуш
VI.1972			3

Закріплення віконної лутки

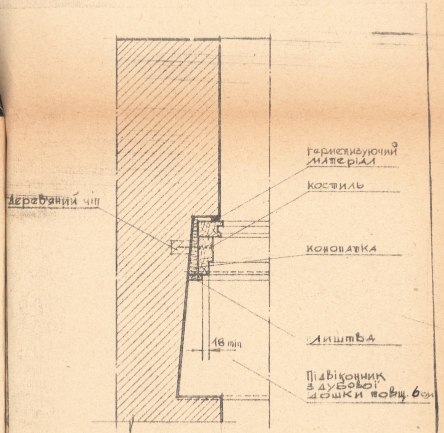

Перетин „1“

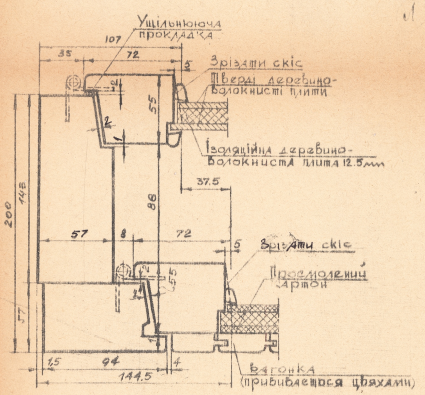

Перетин „і“

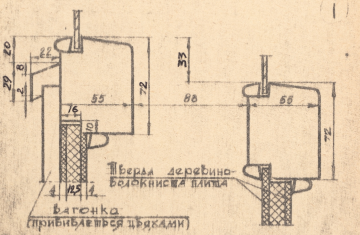
і
20
22
8
29
2
55
72
16
10
4
12,5
4
33
88
55
72
Тверда деревино-волокниста плита
Вагонка (прибивається цвяхами)

Специфікація на 1 вікно (III-й поверх)

	Розміри в мм.	Кількість
1. Скло	325 × 365	6 шт.
	350 × 402	2 шт.
	460 × 920	6 шт.
	462 × 845	1 шт.
2. Деревина		0.13 м³
3. Закрутки		12 шт.
4. Завіси		12 шт.
5. Костилі		4 шт.

Специфікація на 1 вікно (IV-й поверх)

	Розміри в мм.	Кількість
1. Скло	625 × 466	8 шт.
	588 × 416	8 шт.
	700 × 460	2 шт.
	860 × 496	2 шт.
	742 × 460	2 шт.
	902 × 496	2 шт.
2. Деревина		0.43 м³
3. Ізоляційна деревино-волокниста плита	805 × 110 × 12,5	4 шт.
4. Тверда деревино-волокниста плита	805 × 110 × 4	2 шт.
	825 × 130 × 4	2 шт.
5. Закрутки		8 шт.
6. Завіси		12 шт.
7. Костилі		4 шт.

Примітка. Віконні рами (крім вставок з твердої деревино-волокнистої плити) фарбувати білою олійною фарбою за 2 рази.

Держбуд УРСР Львівська м/о СНРВ Науково-дослідний реставрац. відділ		УСНРВУ майстерня		
Об'єкт	Колишній монастир Онуфрія у Львові.			
Найм. кр.	Вікна дзвіниці			
Стадія проекту	Гол. арх. СНРВ		І. Могитич	
	Нач. НДРВМ		А. Новаківський	Інв. №
Р. К.	Нач. НДФВ-2		І. Старосольський	
	Виконав		Ю. Іващенко	
М-б	Дата		М-ка	Аркуш
	VI. 1972.			4

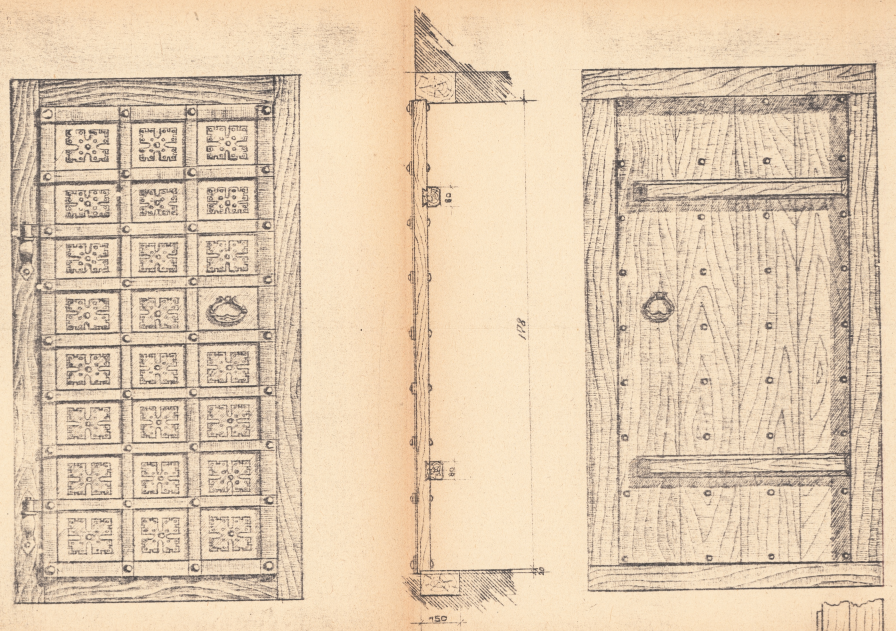

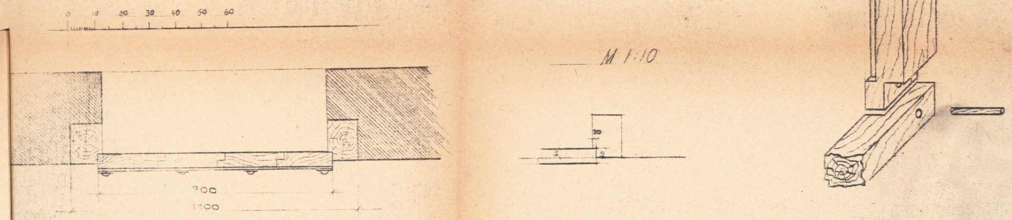

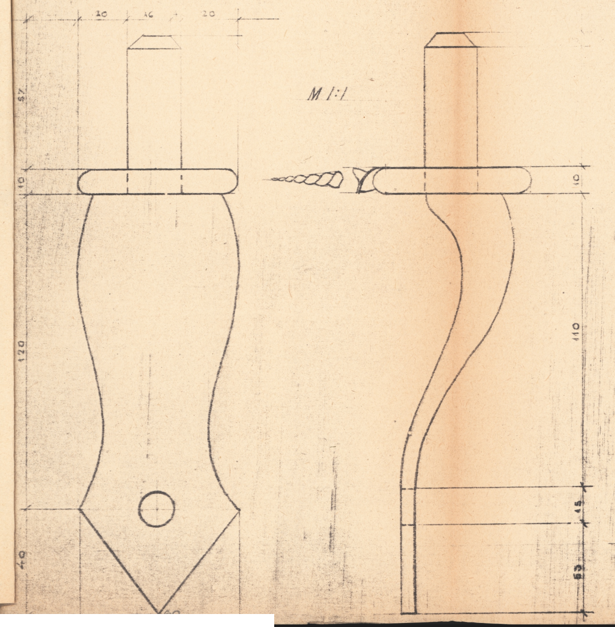

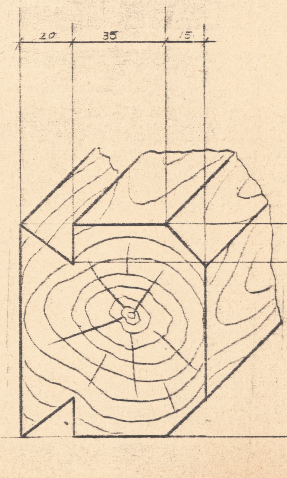

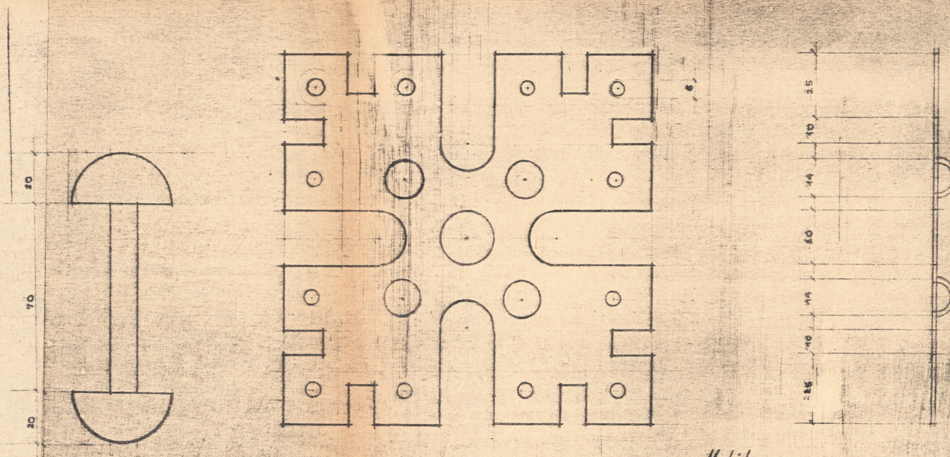

M 1:1

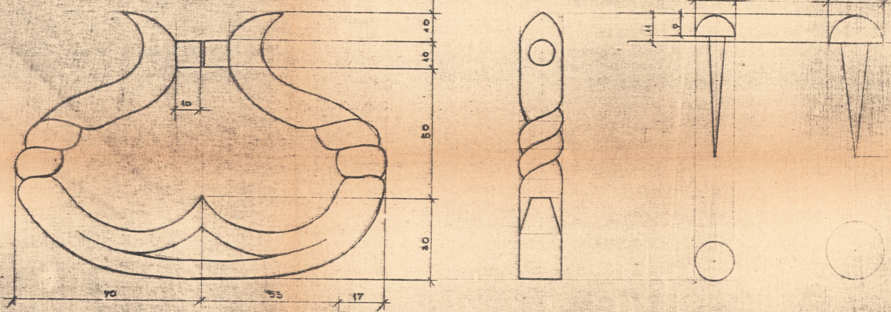

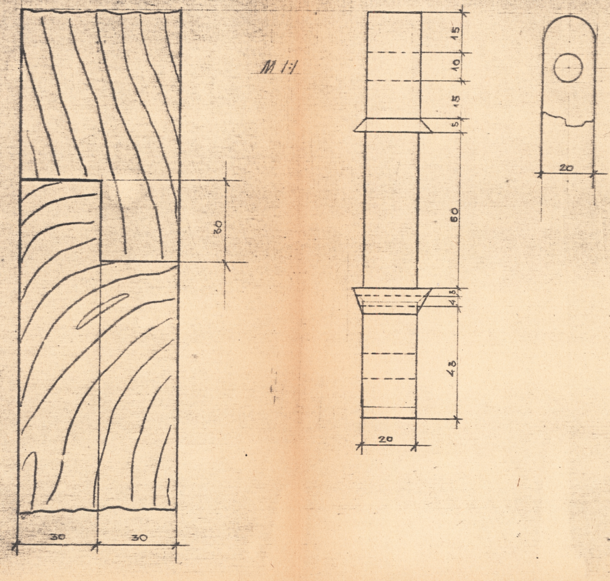

СПЕЦИФІКАЦІЯ

1. Полотно дверей з дубової дошки
2. Дверна коробка з дубового бруса
3. Дуб покривається спиртовою морілкою і чиститься.
4. Всі металеві деталі покриваються чорним лаком
5. Декоративні елементи виготовляються з листового заліза товщиною 1,5 – 2,0 мм
6. Двері оковуються ковальськими заклепками

ДЕРЖБУД УРСР УСНРВУ, Львівська м/о, СНРВ майстерня науково-дослідний реставраційний відділ				
Об'єкт	Дзвіниця церкви Онуфрія в місті Львові			
Найм. кресл.	Проект дверних заповнень.			
Стадія проекту робочі	Нач. НДРВ		Новаківський	інв. №
	Нач. НДРВ2		Старосольський	
	Кер. групи		Грень.	

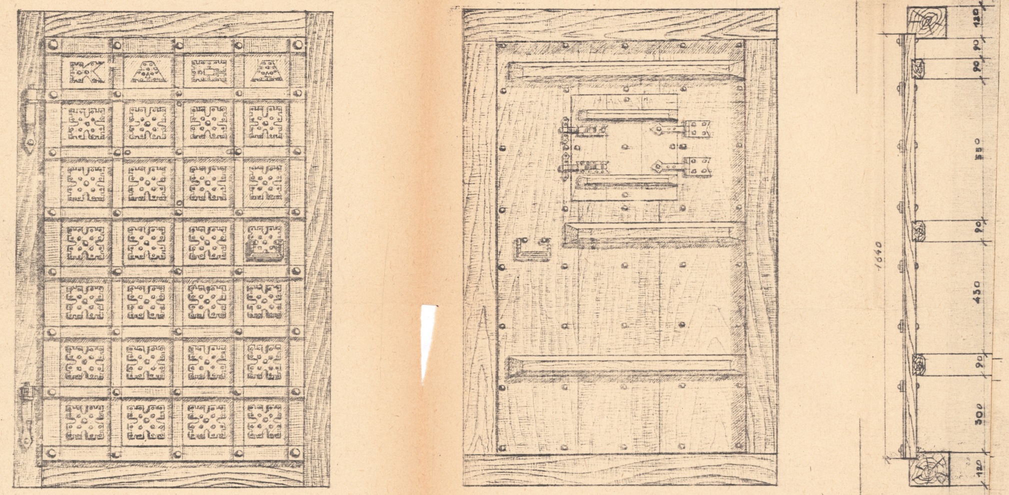

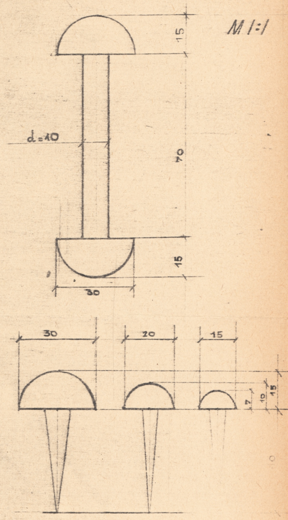

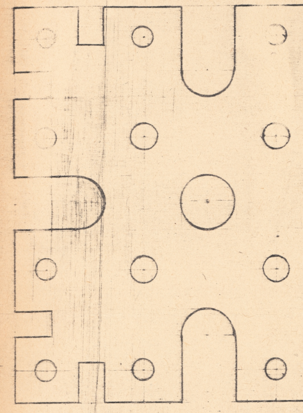

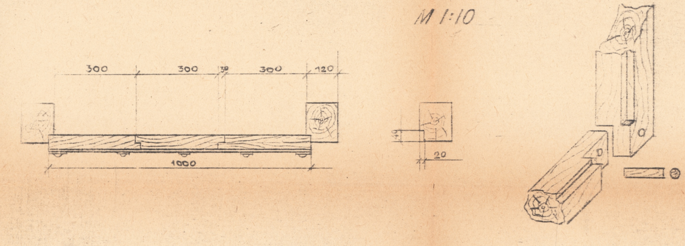

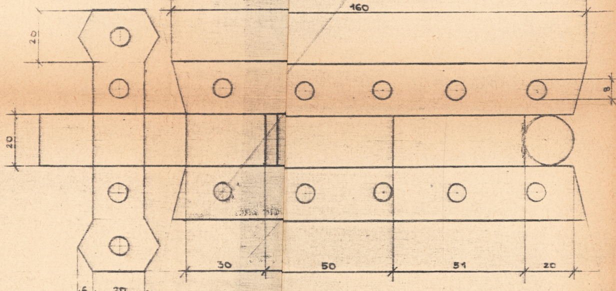

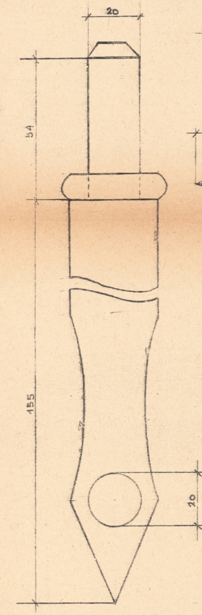

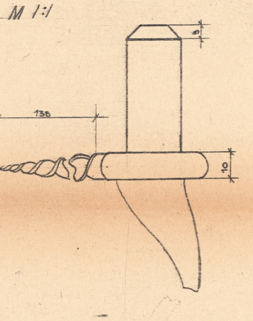

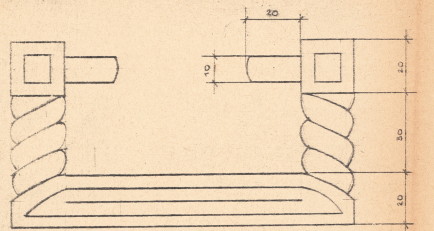

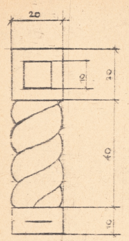

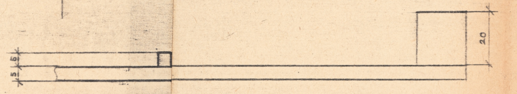

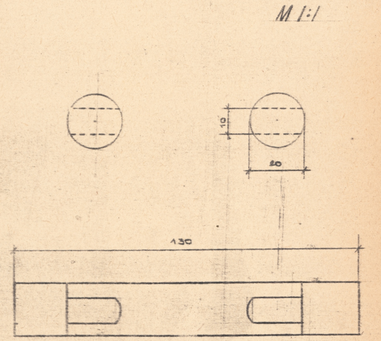

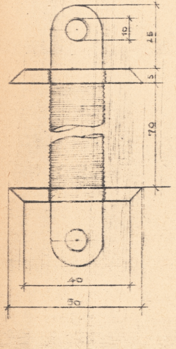

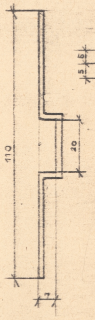

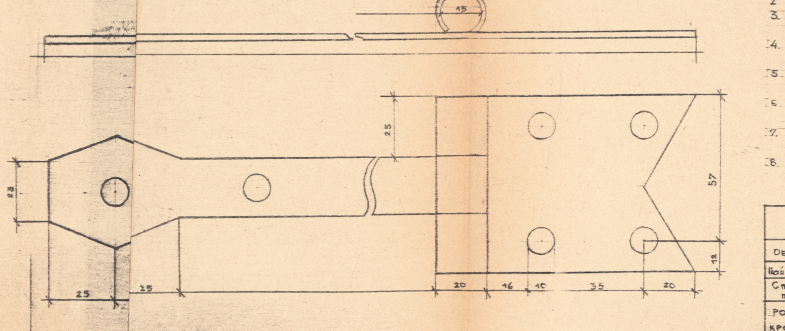

СПЕЦИФІКАЦІЯ

1. ПОЛОТНО ДВЕРЕЙ З ДУБОВОЇ ДОШКИ 60ММ
2. ДВЕРНА КОРОБКА З ДУБОВОГО БРУСА 120×150ММ
3. ДУБ ПОКРИВАЄТЬСЯ СПИРТОВОЮ МОРИЛКОЮ І ЧИСТИТЬСЯ.
4. ДВЕРНЕ ПОЛОТНО З ЛИЦЕВОЇ СТОРОНИ ОБШИВАЄТЬСЯ ЛИСТОВИМ ЗАЛІЗОМ 1ММ
5. ОБВ'ЯЗКА ДВЕРНОГО ПОЛОТНА ВИКОНУЄТЬСЯ З ПОЛОСОВОГО ЗАЛІЗА 60×5 ММ
6. РОЗШИВКА ДВЕРНОГО ПОЛОТНА ВИКОНУЄТЬСЯ З ПОЛОСОВОГО ЗАЛІЗА 40×5ММ
7. ВСІ МЕТАЛЕВІ ДЕТАЛІ ПОКРИВАЮТЬСЯ ЧОРНИМ ЛАКОМ.
8. ДЕКОРАТИВНІ ЕЛЕМЕНТИ ВИГОТОВЛЯЮТЬСЯ З ЛИСТОВОГО ЗАЛІЗА 1.0–2.0ММ

ДЕРЖБУД УРСР УСНРВУ
ЛЬВІВСЬКА М/О СНРВ МАЙСТЕРНЯ
НАУКОВО-ДОСЛІДНИЙ РЕСТАВРАЦІЙНИЙ ВІДДІЛ

Об'єкт	Дзвіниця церкви Онуфрія в місті Львові			
Найм. кресл.	проект дверних заповнень			
Стадія проекту	Нач. НДРВ		Новаківський	інв №
	Нач. НДРВ₂		Старосольський	
Робочі креслення	Кер. групи		Грень.	
Дата				М-ка / аркуш
30.VI.82				

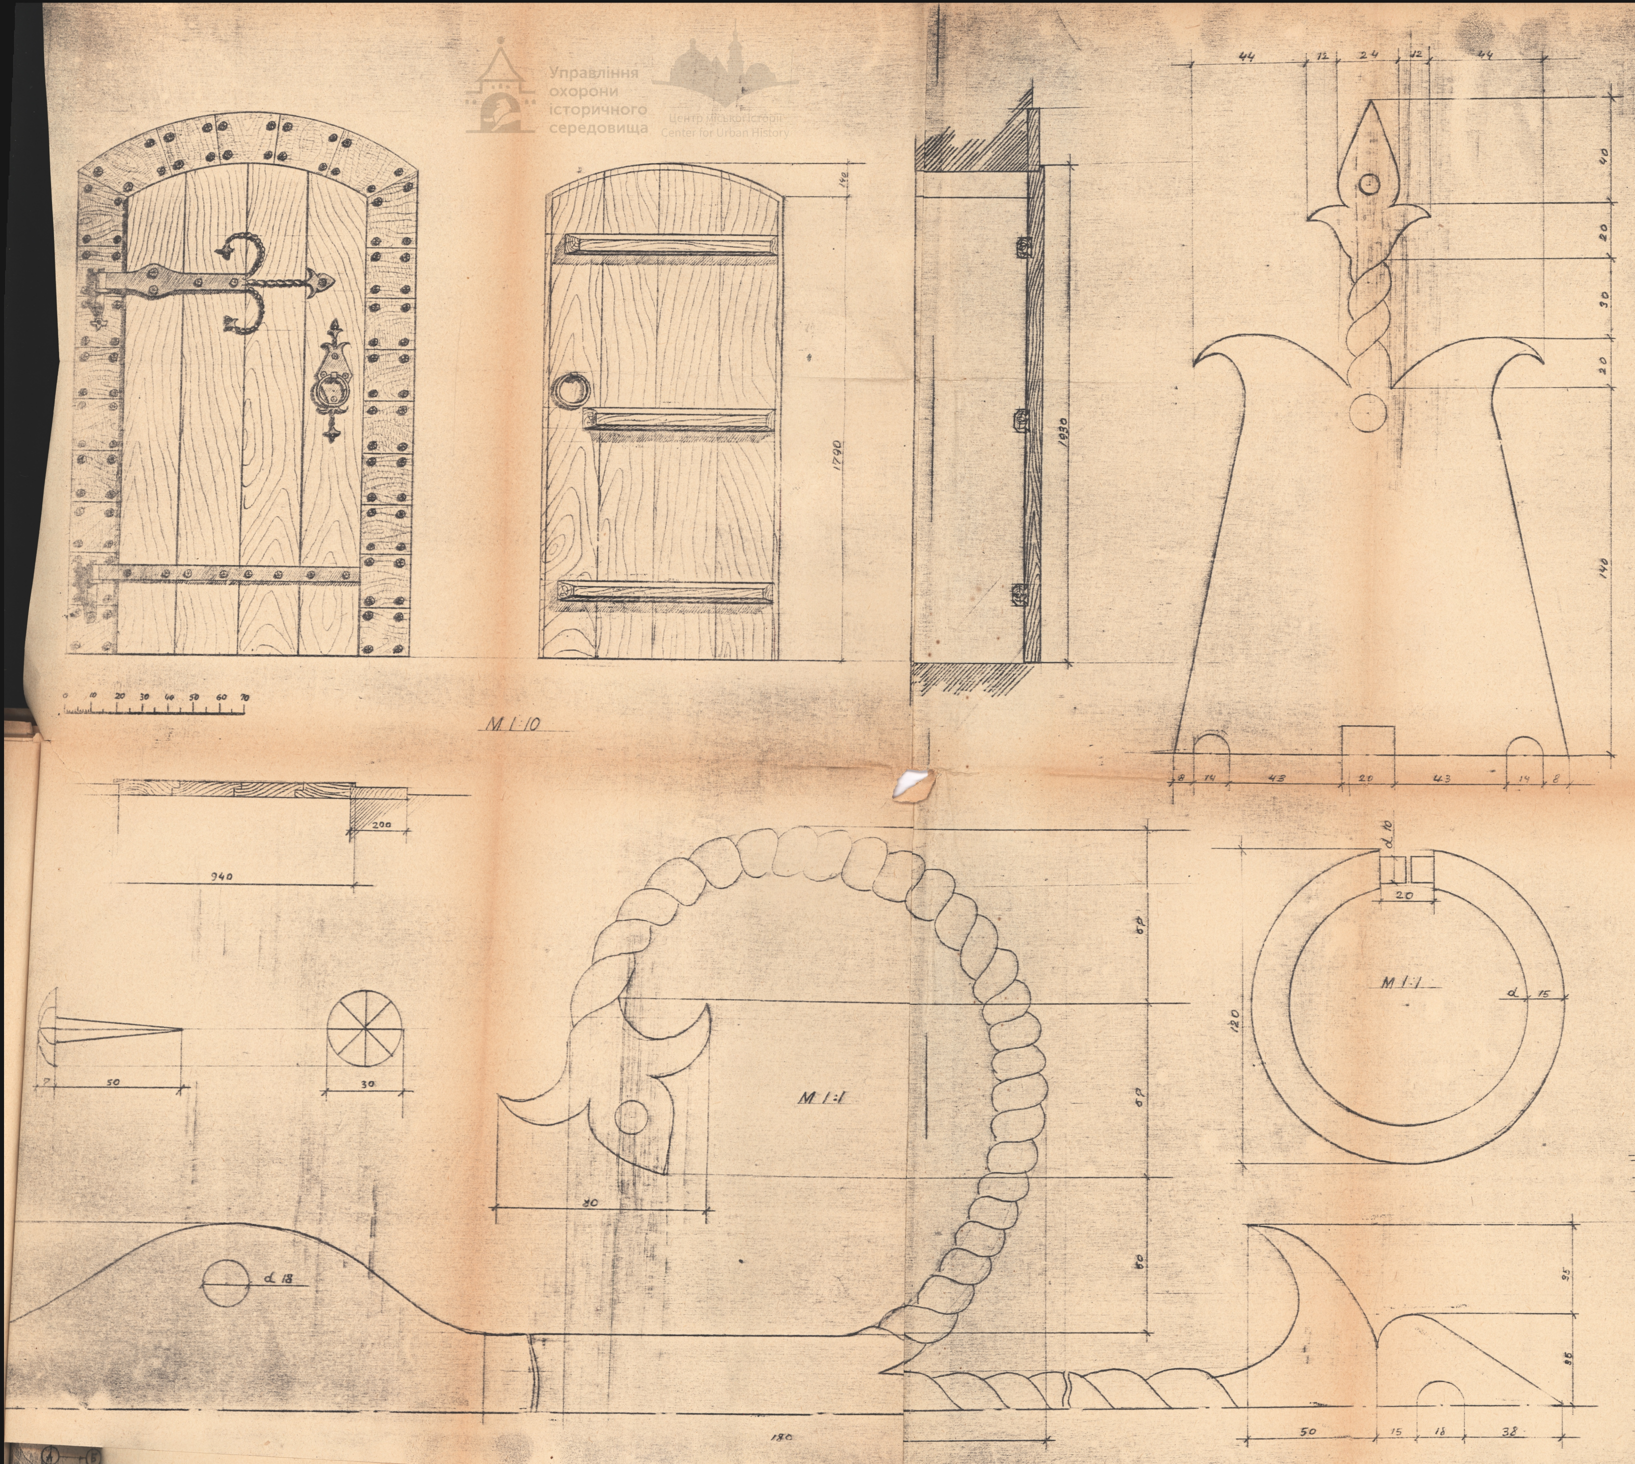

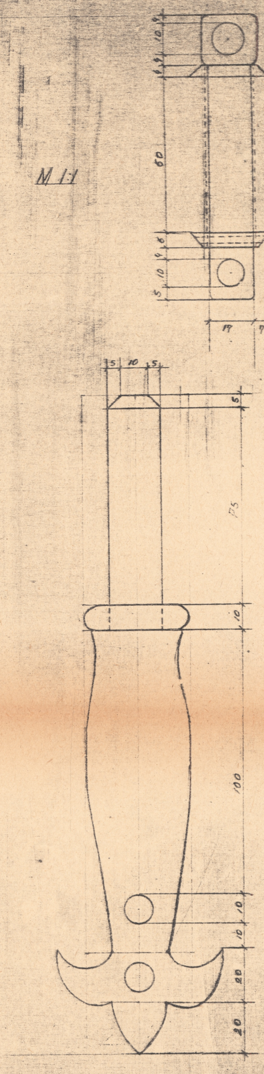

СПЕЦИФІКАЦІЯ

1. Полотно дверей виготовляється з дубово
дошки товщиною 60мм.
2. Завіси виготовляються з полосового заліза 60×0.5 ковальським методом.
3. Декор під ручкою виготовляється з листового заліза товщиною 1,5–2.0 мм
4. Все дерево шліфується і з лицевої сторони оліфиться, з тильної мориться спиртовою морилкою.
5. Всі металеві деталі покриваються чорним лаком.

Держбуд УРСР УСНРВУ Львівська м/о СНРВ майстерня, науково-дослідний реставраційний відділ				
Об'єкт	Дзвіниця церкви Онуфрія в місті Льво			
найм. кресл.	Проект дверних заповнень			
стадія	Нач. НДРБ		Новаківський	інв №
проекту	Нач. НДРБ2		Старосольський	
Робочі креслення	Кер. групи		Грень	
Дата				м-ка арх

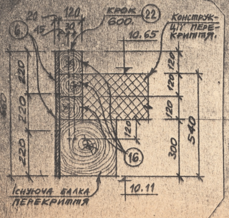

По 6-6. М 1:10.

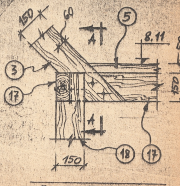

По 5-5. М 1:10.

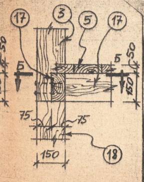

По А-А М 1:10.

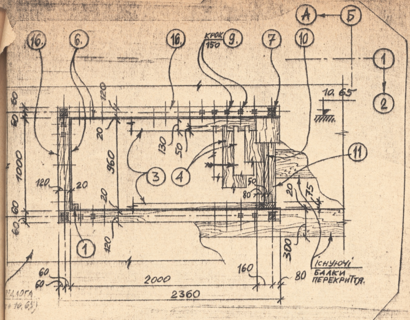

План прорізу в перекритті (▽ 10.65). М 1:20.

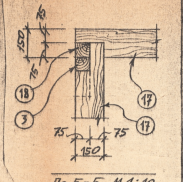

По Б-Б. М 1:10. (план).

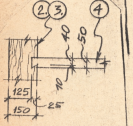

Деталь сполучення сходинки з тятивою. М 1:10.

1. Паркет — 12 мм.
2. Картон — 1 шар.
3. Дошки — 30 мм.
4. Лага (через 500 мм) в×h=120×50.
5. Засипка звукоізоляцій-на (пісок) — 50 мм.
6. Глиняна змазка — 25 мм.
7. Накот з дощок — 60 мм.
8. Балка перекриття — 300 мм.

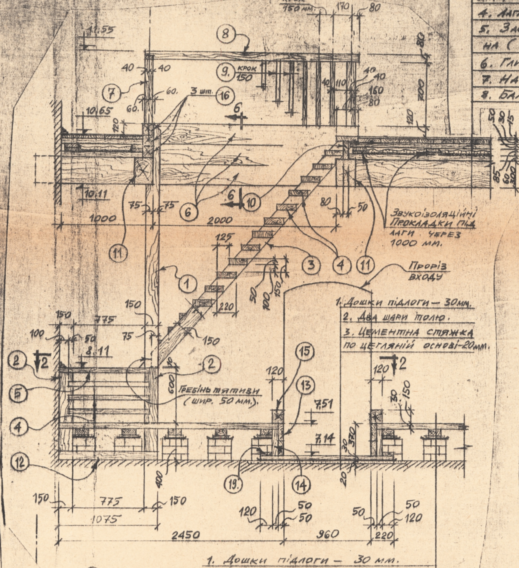

1. Дошки підлоги — 30 мм.
2. Лага в × h = 120 × 50 мм. (через 500 мм.)
3. Дерев'яна прокладка — 25 мм.
4. Один шар толю.
5. Цегляний стовпчик через 1000 мм

Розріз по 1-1. М 1:20.

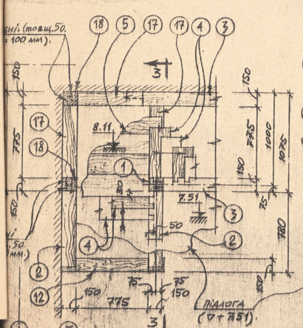

План по 2-2. М 1:20.

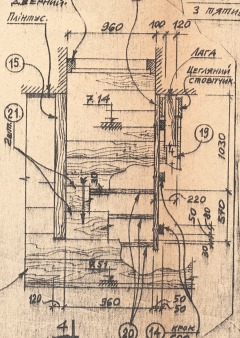

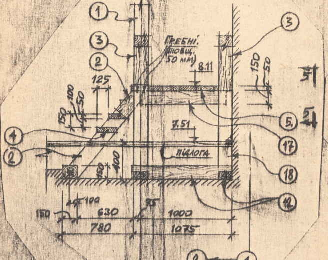

По 3-3. М 1:20.

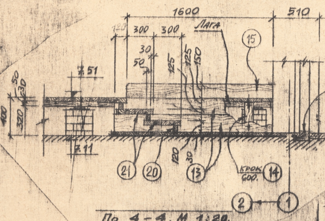

По 4-4. М 1:20.

Специфікація дерев'яних елементів.

N поз.	Назва елемента.	Профіль в × h (см).	Довж. см.	Кільк. шт.	Довж. загальна м.	Об'єм м³ 1 м.п.	Об'єм м³ Всього
1	Стояк	15 × 15	360	1	3,6	0,0225	0,08
2	Тятива	15 × 15	120	2	2,4	0,0225	0,06
3	—"—	15 × 15	360	2	7,2	0,0225	0,16
4	Сходинка	22 × 5	88	20	17,6	0,011	0,20
5	Настил майданчика	товщ. 5.	—	—	—	—	0,05
6.	Облицкування	2 × 22	—	—	16,6	0,0044	0,07
7	Стояк	8 × 8	90	4	3,6	0,0064	0,02
8	Поручень	8 × 8	—	—	5,9	0,0064	0,04
9.	Решітка огорожі	4 × 4	90	41.	37,0	0,0016	0,06
10	Дошка	5 × 19	80	1	0,8	0,0095	0,01
11	Ригель	25 × 30	90	2	1,8	0,075	0,13
12	Балка опорна	15 × 15	108	4	4,3	0,0225	0,10
13	Обшивка приямку.	товщ. 5.	—	—	—	—	0,07
14	Планка	5 × 10	32	6	1,9	0,005	0,01
15	Брус бар'єрний	12 × 15	160	2	3,2	0,018	0,06
16.	Обрамлення люка	12 × 12	—	—	17,9	0,0144	0,26
17	Ригель	15 × 15	108	4	4,3	0,0225	0,10
18	Стояк	15 × 15	100	3	3,0	0,0225	0,07
19.	Планка	10 × 5	180	2	3,6	0,005	0,02
20.	Підступенок	5 × 7	96	3	2,9	0,0035	0,01
21	Сходинка	товщ. 5.	110	—	—	—	0,06
22	Нагель (кілок).	⌀ 3	48	10	4,8	0,0006	0,01

Всього: 1,65 м³.

Примітки:

1. Конструкції дерев'яних сходів та огорожі виконувати з повітряно-сухої здорової сосни.
2. Всі дерев'яні елементи проантисептувати та просочити протипожежним розчином.
3. В місцях контакту дерев'яних елементів з кам'яними поверхнями необхідно влаштувати ізоляцію з двох шарів толю.
4. Існуючий отвір в перекритті (▽ 10.65) закласти конструкціями перекриття, а замість нього влаштувати новий — за даними кресленнями.
5. Сходинки поз. 21 опирати на прорізи в стінках приямку (поз. 13).
6. Розміри дані в мм.

ДЕРЖБУД УРСР УСНРВУ Львівська м/о СНРВ майстерня. науково-дослідний реставраційний відділ.			
Об'єкт	Онуфріївський монастир в м. Львові.		
Найм. кресл.	Конструкції дерев'яних сходів (▽+7.14 до +10.65)		
Стадія проекту	Нач. НАРВ	Новаківський.	Інв. N
	Нач. НАРВ-2	Старосольський	
	Архітектор	Ілляшенко	
Р.К.	Проектував	Василенко	
Н-б	Дата	М-ка	Аркуш
—	VI.	РК-	3.

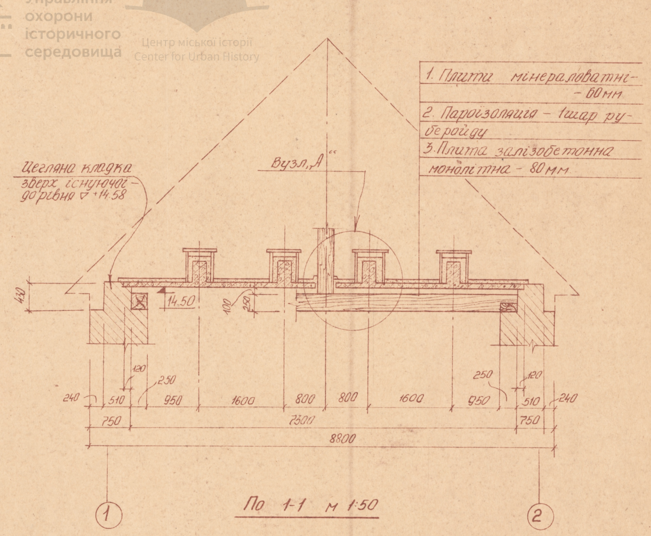
1. Плити мінераловатні - 60мм
2. Пароізоляція - 1шар руберойду
3. Плита залізобетонна монолітна - 80мм
Цегляна кладка зверх існуючої - до рівня ∇+14.58
Вузл „А"
14.50
430
100
250
240
510
120
250
950
1600
800
800
1600
950
250
120
510
240
750
7300
750
8800
1
2

По 1-1 м 1:50

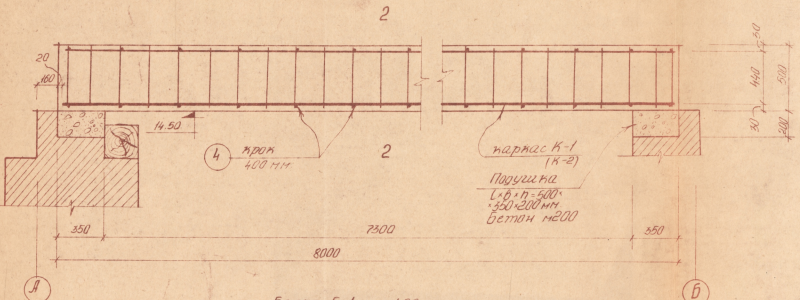

Балка Б-1 м. 1:20

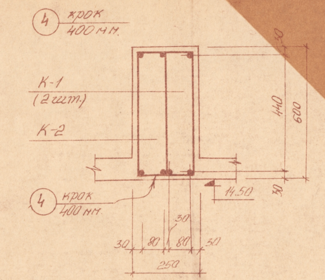

По 2-2 м. 1:10

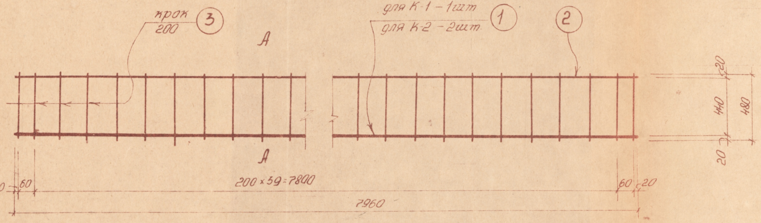

Каркас К-1(К-2) м. 1:20

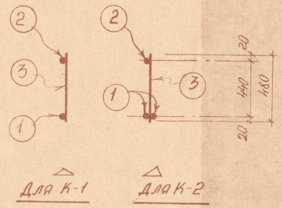

По А-А м. 1:20

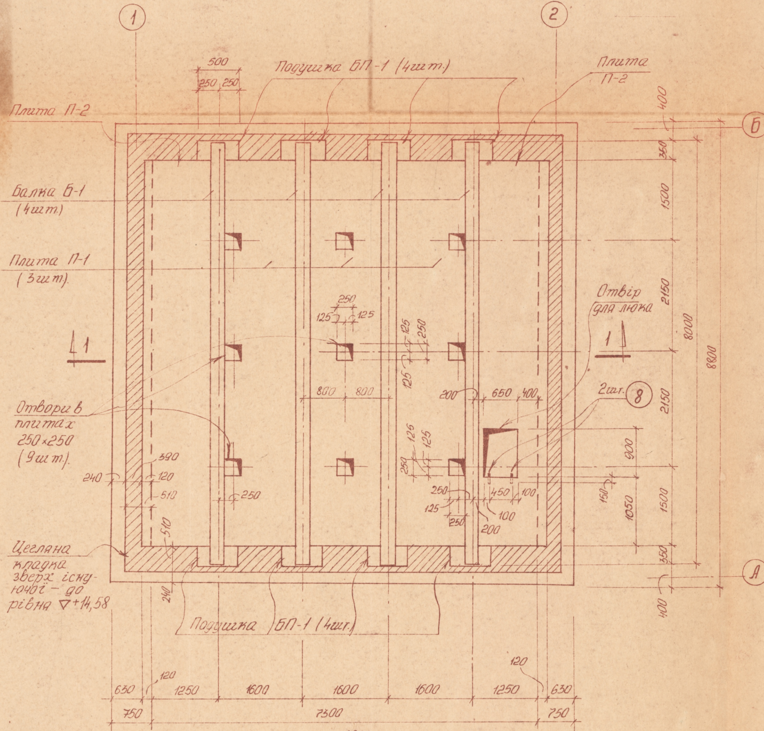

План залізобетонних балок та плит горищаного перекриття дзвіниці на відмітці + 14.50 м 1:50

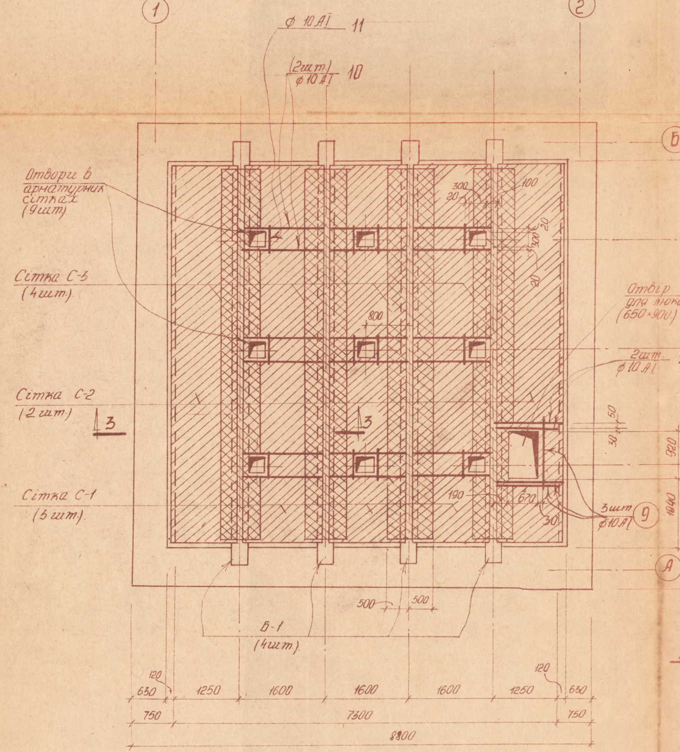

План розкладки арматури плит горищаного перекриття на відмітці + 14,50 м. 1:50

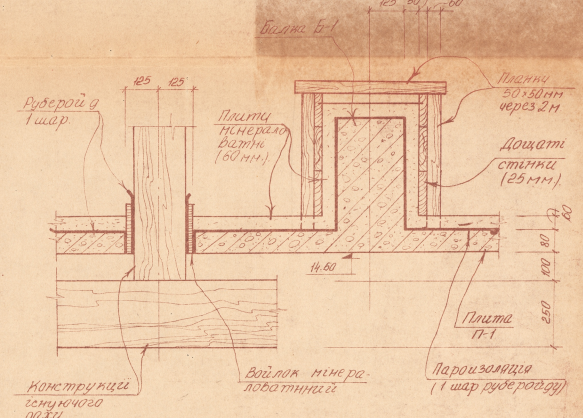

Вузол „А" м 1:10

Примітки.

1. Даний лист читати разом з листом РК-2
2. Розміри в мм.

УВАГА!

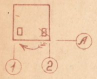

3. В зв'язку з авторськими корективами, що були зроблені після випуску даного листа, необхідно: отвір для люка (в планах) перенести зеркально з кутка перекриття при осях 2-А в куток при осях 1-А.

ДЕРЖБУД УРСР УСНРВУ Львівська м/о СНРВ майстерня Науково-дослідний реставрац. відділ				
Об'єкт.	Онуфріївський монастир в м Львові			
найм. кресл	Перекриття на рівні +14,50			
Стадія проекту	Нач. НДРВ м.		Новаківський	ГНВ №
	Нач. НДРВ-2		Старосольський	
Р.К	Архітектор		Уляшенко	
	Проектував		Василенко	
	Копіювала		Андрієнко	
н-о	дата			м-ка	арк
—	VI-77			РК	1

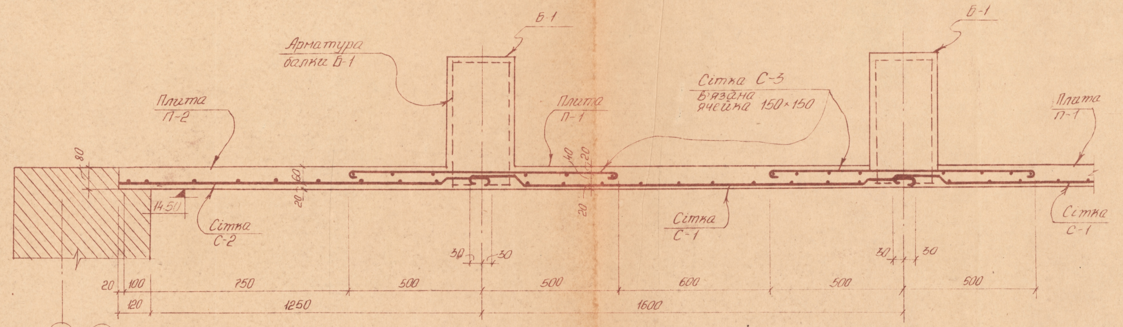

По 3-3 м 1:10

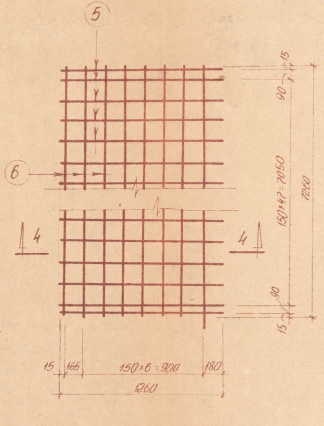

Сітка С-2 м 1:20

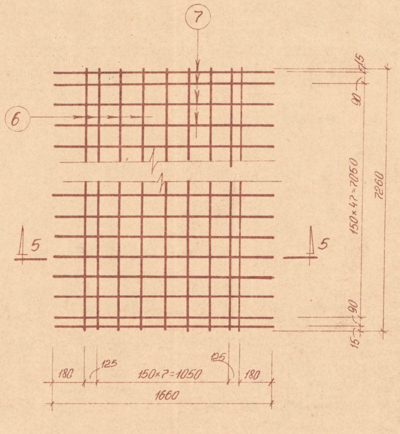

Сітка С-1 м 1:20

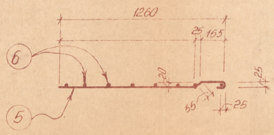

По 4-4 м 1:20

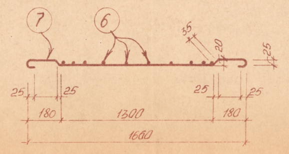

По 5-5 м 1:20

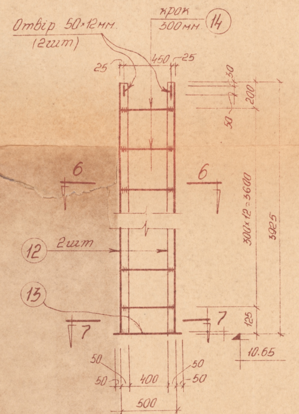

Пожежна драбина ПД-1 м 1:20

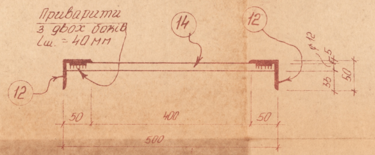

По 6-6 м 1:5

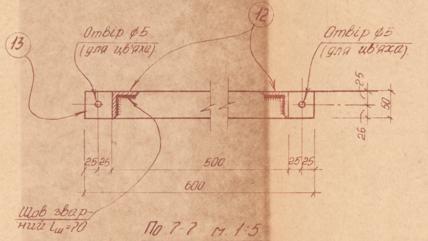

По 7-7 м 1:5

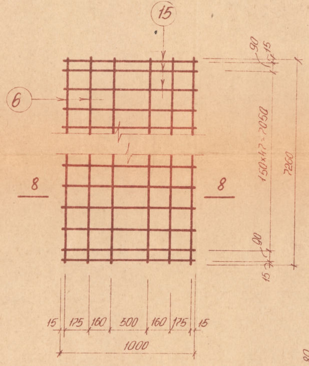

В'язана сітка С-3 м 1:20

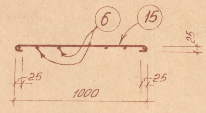

По 8-8 м 1:20

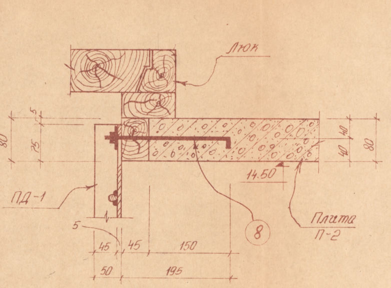

Вузол кріплення ПД-1 до зал./бет. плити П-2 м 1:5

Специфікація арматури на 1 ел-т								Виборка арм-ри на 1 ел-т				
М-ка ел-та	М-ка каркасів/сіток	N поз.	ф мм.	Довж. мм.	Кільк. шт. в 1 карк.	Кільк. шт. Всього	Довж. загальна м.	ф мм.	Довж. м.	Вага кг. 1м.п.	Вага кг. Позиції	Вага кг. Всього
Б-1	К-1 (2шт.)	1	18АII	7960	1	2	16,0	18АII	32,0	2,00	64,0	АII.78,9
		2	10АII	7960	1	2	16,0	10АII	24,0	0,62	14,9	
		3	6АI	480	42	84	40,4	6АI	169,0	0,222	37,6	АI.37,6
	К-2 (1шт.)	1	18АII	7960	2	2	16,0					
		2	10АII	7960	1	1	8,0					
		3	6АI	480	42	42	20,2					
	–	4	6АI	230	–	42	9,7					
	С-3 (1шт.)	15	6АI	1100	50	50	55,0					
		6	6АI	7260	6	6	43,7					
П-1	С-1 (1шт.)	6	6АI	7260	10	10	72,6	6АI	164,6	0,222	36,4	АI.36,4
		7	6АI	1830	50	50	92,0					
П-2	С-2 (1шт)	5	6АI	1350	50	50	67,5	6АI	132,9	0,222	29,4	АI.29,4
		6	6АI	1260	9	9	65,4					
	Окремі стерж.	8	Болт м12	230	–	2	0,5	10АI	44,2	0,62	27,5	АI.28,0
		9	10АI	1400	–	5	7,0	Болт м12	0,5	–	0,5	
		10	10АI	1800	–	18	32,4					
		11	10АI	400	–	12	4,8					

Витрати матеріалів на зал./бет. вироби								
Марка ел-та	Кільк. шт	М-ка бетону	Бетон м³ на 1 ел-т.	Бетон м³ Всього	Арматура кг. ст. кл. АI на 1ел.	Арматура кг. ст. кл. АI Всього	Арматура кг. Ст. кл. АII на 1ел.	Арматура кг. Ст. кл. АII Всього
Б-1	4	200	1,00	4,00	37,6	150,1	78,9	316,0
П-1	3	200	0,85	2,55	36,4	110,0	–	–
П-2	2	200	0,75	1,46	29,4	58,8	–	–
Подушка під балку	8	200	0,035	0,28	–	–	–	–

Разом: 8,29м³ 318,9кг. 316,0кг

Специфікація металевих виробів								
Марка виробу	N поз.	Назва элемента	Профіль мм	Довж. мм.	Кільк. шт.	Довж. загальна м	Вага кг 1м.п.	Вага кг Всього
ПД-1 (1шт)	12	Тятива	L50×50×5	3920	2	7,8	3,77	29,5
	13	Подушка	▬50×5	600	1	0,6	2,00	1,2
	14	Щабель	ф12АII	440	13	5,7	0,89	5,1

Всього: 35,8кг

Примітки:

1. Даний лист читати разом з листом РК-1
2. Конструкція дерев'яного утепленого люка горищаного перекриття дана на листах 26 та 28 альбому II серії 1.135-1, що прикладені до даного проекту з відповідними корективами
3. Довжину поз. 12 уточнити по місцю.
4. Арматурна сітка С-3 виконується в'язаною з окремих стержнів, решта сіток та каркасів - зварні.
5. Розміри в мм.

ДЕРЖБУД УРСР УСНРВУ
Львівська м/о СНРВ майстерня
Науково-дослідний реставраційний відділ
Об'єкт: Онуфріївський монастир в м. Львові
Найм. кресл.: Конструкції та деталі перекриття на ▽+14.50
Стадія проекту: Р.К.
Нач. НДРВ м. — Новаківський
Нач. НДРВ-2 — Старосольський
Архітектор — Іллащенко
Проектував — Василенко
Копіювала — Андрієнко
Інв. N
М-б: –
Дата: XI-72
N-ка: РК
Арк.: 2