
Управління охорони історичного середовища
Центр міської історії
Center for Urban History

ПАПКА
для
бумаг


Кармелітки (Благовістки)

uma.lvivcenter.org


РОЗРІЗ м 1:50

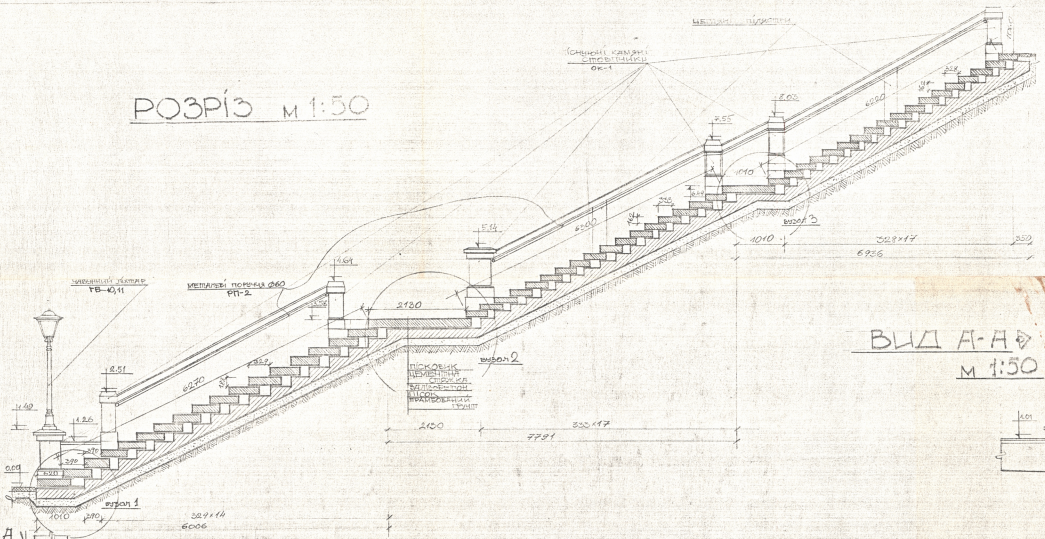

ВИД А-А
м 1:50

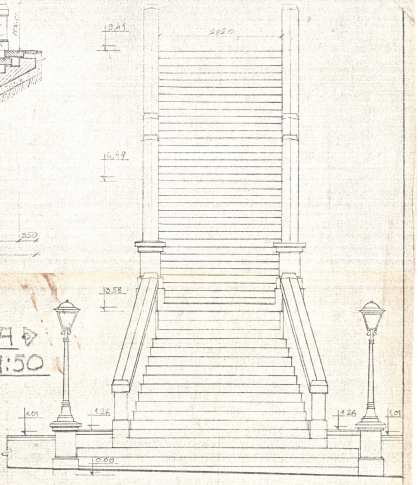

ПЛАН м 1:50

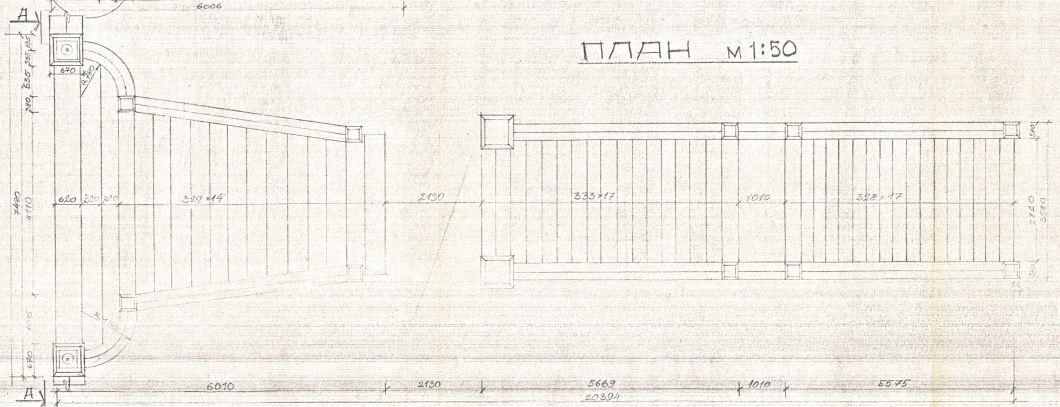

ПРИМІТКИ:

1. ІСНУЮЧІ ГЛЕЧИКИ СХОДІВ І ЇХ ЕЛЕМЕНТІВ ЗБЕРЕГТИ.
2. ІСНУЮЧІ СХОДИНКИ ДЕМОНТУВАТИ, А ДОБРЕ ЗБЕРЕЖЕНІ ВИКОРИСТАТИ ПОВТОРНО.
3. ОПОРИ СХОДІВ РЕСТАВРУВАТИ: ЦЕГЛЯНУ КЛАДКУ В МІСЦЯХ ДЕФОРМАЦІЇ – ПЕРЕКЛАСТИ; КАМІНЬ СПОЛУЧНИЙ В МІСЦЯХ ВТРАТ ДОПОВНИТИ КАМЯНОЮ МАСОЮ ТА ВСТАВКАМИ З ПІСКОВИКА.
4. НОВІ СХОДИНКИ ВИГОТОВИТИ З ПІСКОВИКА.
5. ДАНИЙ АРХУШ РОЗГЛЯДАТИ РАЗОМ З АРХУШОМ ОК-1, Р-2


Управління охорони історичного середовища
Центр містобудування та архітектури Львову

			РЕСТАВРАЦІЯ ПАРАДНИХ СХОДІВ	Стадія	Аркуш
				РП	1
ВИКОНАВ Р. ОНИШКО			ПЛАН, РОЗРІЗ, ВИД А-А.	ЛЬВІВСЬКИЙ ІДЕНТИТЕТ	
ПЕРЕВІРИВ М. ОНИШКО					


uma.lvivcenter.org

Управління охорони історичного середовища
Центр міського розвитку
Center for Urban History

ВУЗОЛ 1 м 1:10

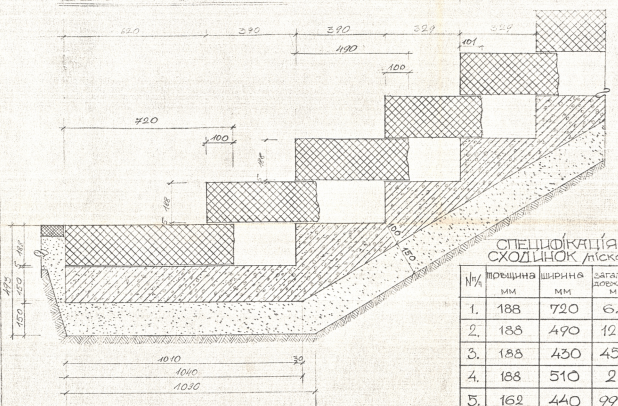


ВУЗОЛ 3 м 1:10

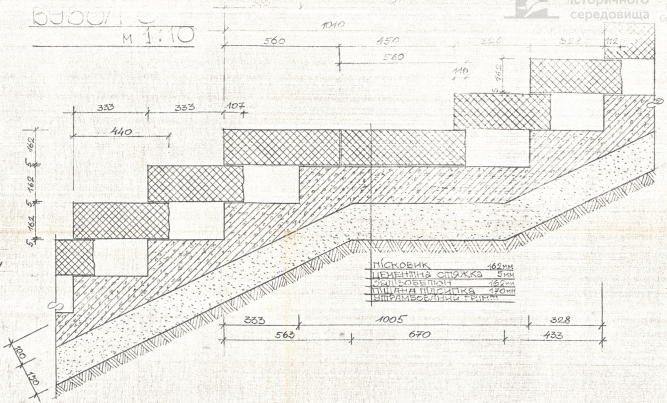


СПЕЦИФІКАЦІЯ СХОДИНОК /ПІСКОВИК/

№№	товщина мм	ширина мм	загальна довжина м
1.	188	720	6.2
2.	188	490	12.4
3.	188	430	45.3
4.	188	510	2.9
5.	162	440	99.0
6.	162	560	5.7


ВУЗОЛ 2 м1:10

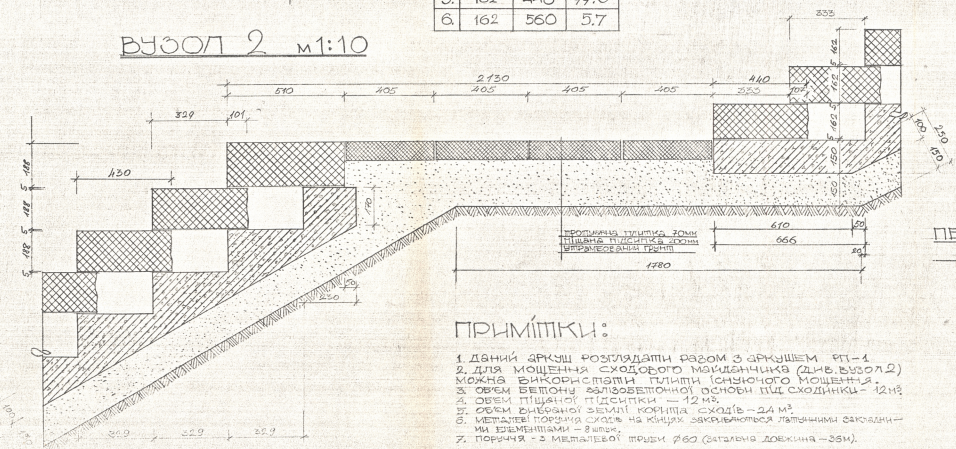

ФРАГМЕНТ ПОРУЧНЯ м 1:20

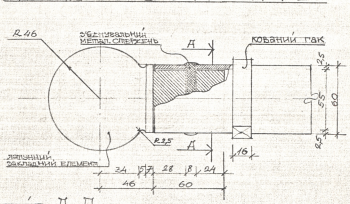

ПЕРЕРІЗ Д-Д м 1:20

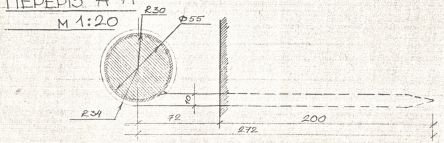


ПРИМІТКИ:

1. ДАНИЙ АРКУШ РОЗГЛЯДАТИ РАЗОМ З АРКУШЕМ РП-1
2. ДЛЯ МОЩЕННЯ СХОДОВОГО МАЙДАНЧИКА (ДИВ. ВУЗОЛ 2) МОЖНА ВИКОРИСТАТИ ПЛИТИ ІСНУЮЧОГО МОЩЕННЯ.
3. ОБ'ЄМ БЕТОНУ ЗАЛІЗОБЕТОННОЇ ОСНОВИ ПІД СХОДИНКИ - 12м³
4. ОБ'ЄМ ЩЕБЕНЮ - 12 м³.
5. ОБ'ЄМ ВИБІРКОВОЇ ЗЕМЛІ КОРИТА СХОДІВ - 24 м³.
6. МЕТАЛЕВІ ПОРУЧНІ СХОДІВ НА КІНЦЯХ ЗАКРІПЛЮЮТЬСЯ ЛАТУННИМИ ЗАКЛАДНИМИ ЕЛЕМЕНТАМИ - 8 шт.
7. ПОРУЧНІ - З МЕТАЛЕВОЇ ТРУБИ Ø60 (ЗАГАЛЬНА ДОВЖИНА - 35м).


		Благоустрій території Домініканського монастиря кармелітів	
		РЕСТАВРАЦІЯ ПЕРЕДНІХ СХОДІВ	СТАДІЯ АРКУШ: РП 2
		ВУЗОЛ 1, 2, 3	

uma.lvivcenter.org

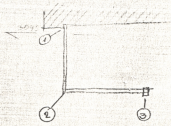


ситуаційний план стін. огорожі


Фрагмент дворового фасаду стіни М 1:20

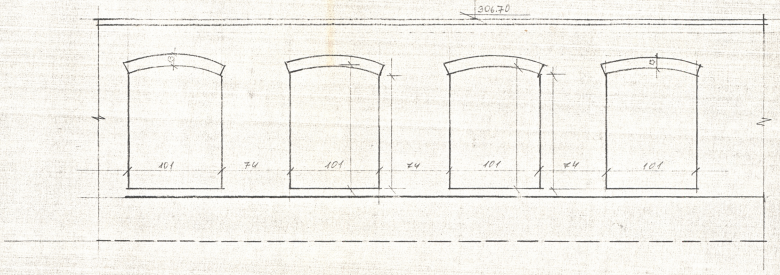


Фрагмент головного фасаду стіни М 1:20

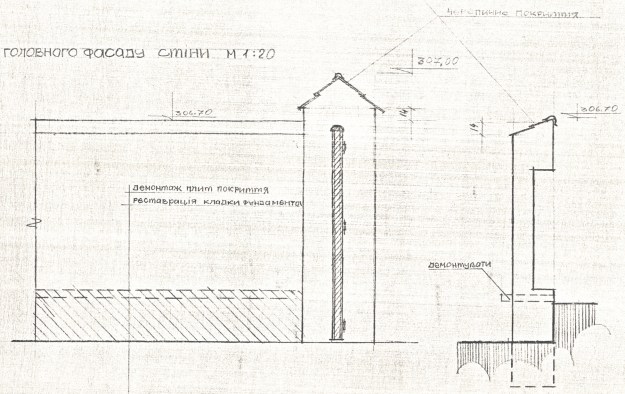

План стіни в осях 2-3 М 1:20

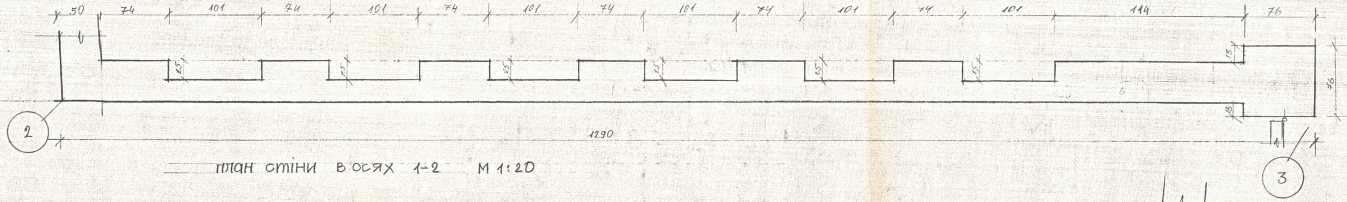
50
74
101
74
101
74
101
74
101
74
101
74
101
74
101
114
76
15
15
15

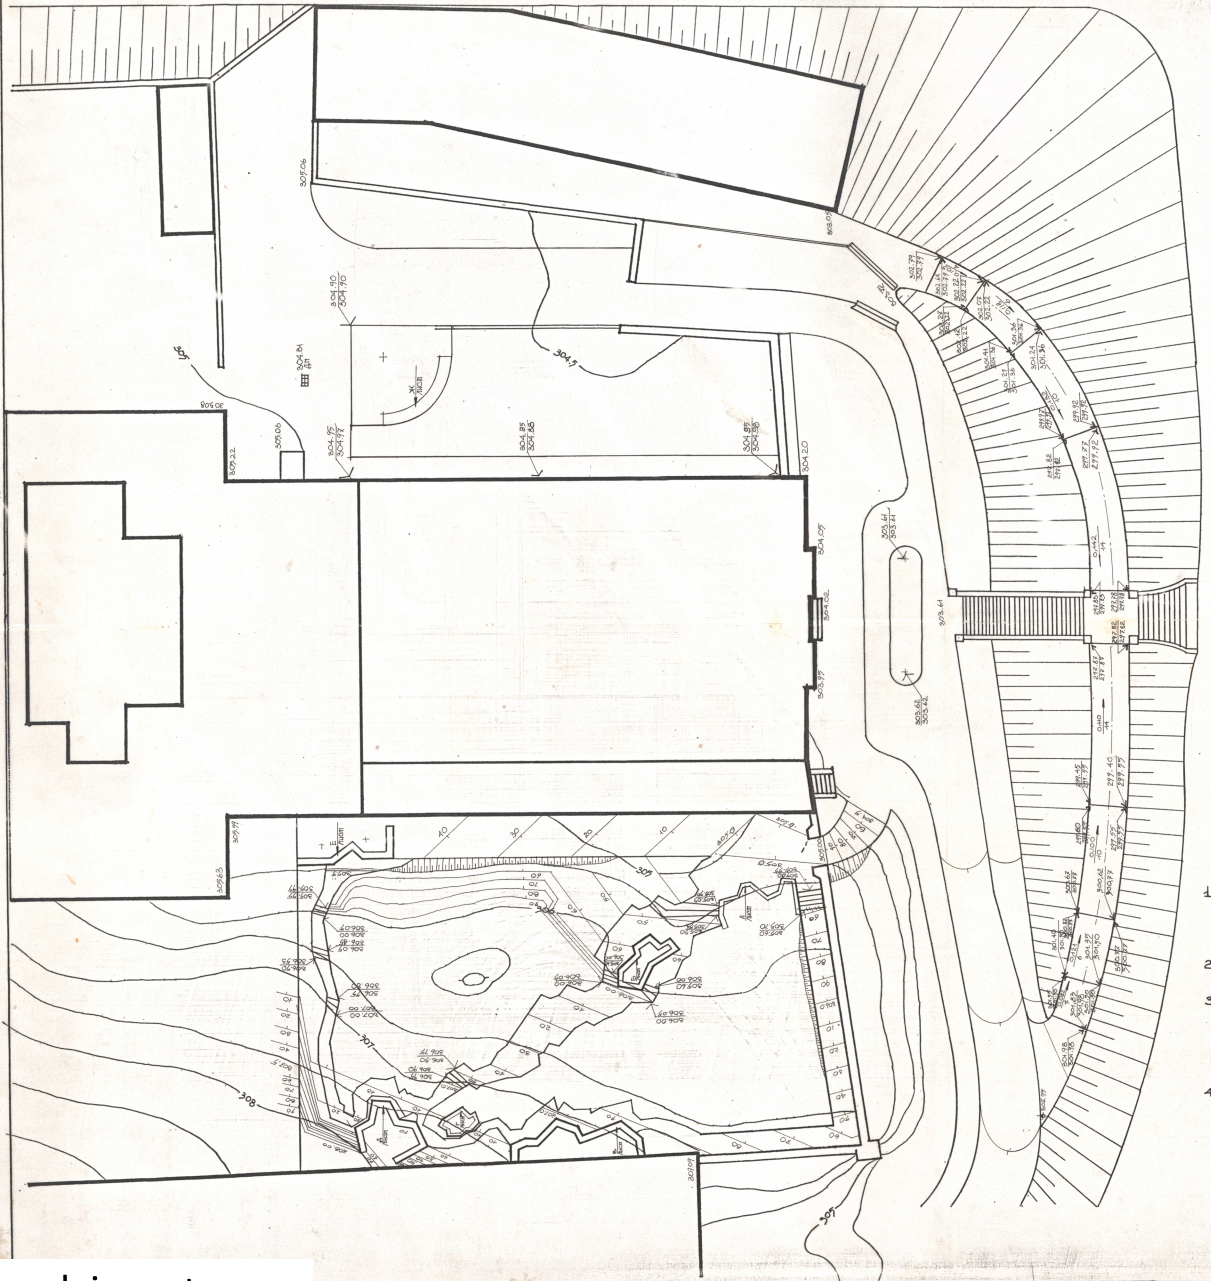

Условные обозначения и изображения.

обозначения	наименование
	проектные горизонтали
	уклоноказатель уклон проезжей части в %
	откос неукрепленный
	стенка подпорная
	лестница

Ведомость объёмов земляных работ.


№ п/п	Наименование работ.		Площадь м²	Насыпь м³	Выемка м³
1.	Снятие растительного слоя		435		16,2
2.	Вертикальная планировка	насыпь	112	11,2	
		выемка	339		26,34
3.	Избыток грунта от устройства	корыта тротуаров	смотри план дорожных покрытий.		
		траншей под. коммуникаций.			
4.	Потребность растительного грунта.		смотри план дорожных покрытий.		

примечания


1. Проект вертикальной планировки территории ансамбля костёла кармелитов выполнен на основании геодезической съемки выданой Львов АПУ. 1987 г..
2. Сечение проектных горизонталей через 0,1 метра.
3. Сток атмосферных и талых вод поверхностный по лоткам проездов и тротуаров с последующим выпуском в существующие дождеприёмники городского коллектора.
4. Экспликация зданий и сооружений смотри лист ГБ-2

				Проект благоустройства территории ансамбля костела кармелитов босых пам. арх. XVII ст..	
				Проекта вертикальной планировки.	Стадия / Лист / Масштаб: ГП ГБ-3 1:200
					Червоноармейский ЦНТПМ Львов 1989 г.

Управління охорони історичного середовища
Центр міської історії Center for Urban History
uma.lvivcenter.org

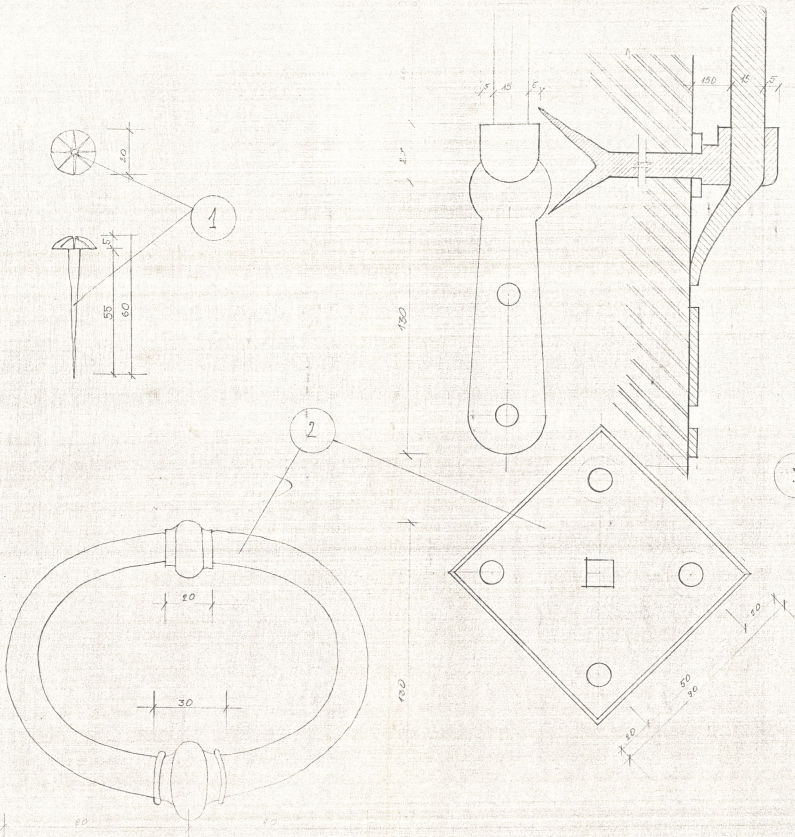
1
2
3
20
55
60
30
30
150
130
50
50
50


Управління охорони історичного середовища

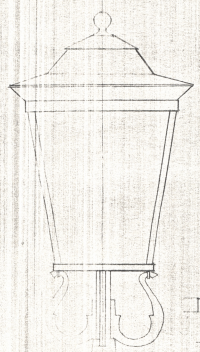


ПЛАКАТНИЙ ЩИТ
М 1:5


МУЗЕЙНА ВИВІСКА
М 1:5

РОЗРІЗ ПО 2-2

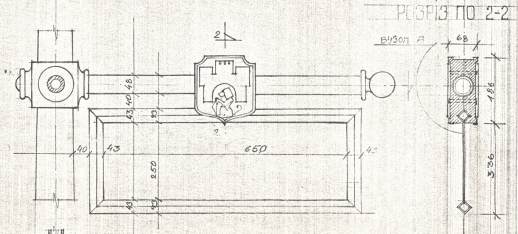


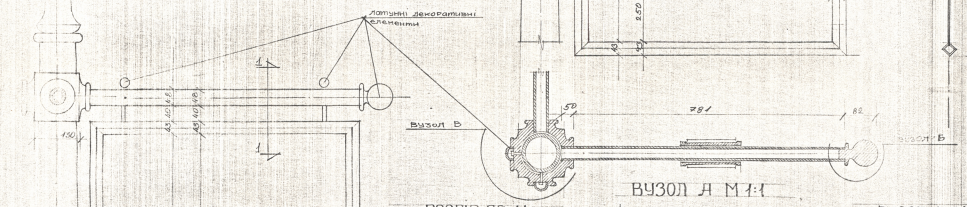


РОЗРІЗ ПО 1-1
М 1:1

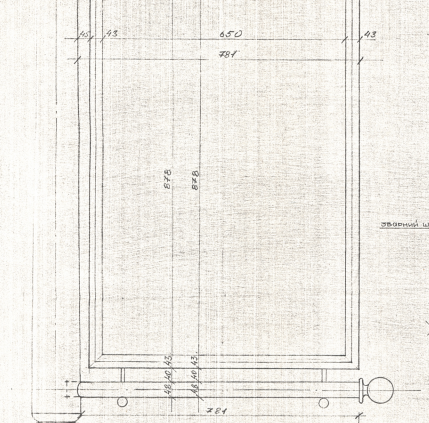


ВУЗОЛ А М 1:1

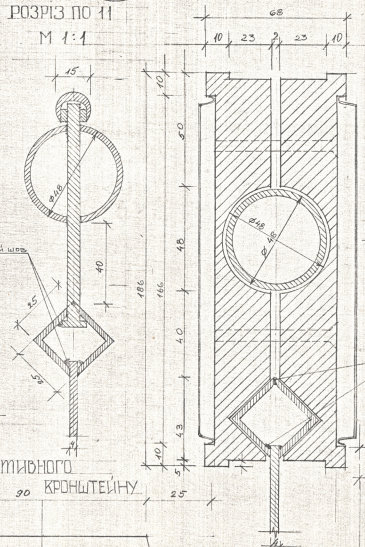


ВУЗОЛ Б М 1:1

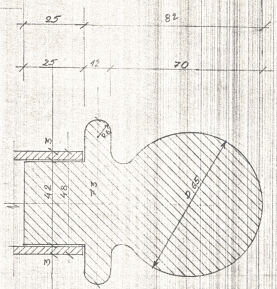


ВУЗОЛ В М 1:2

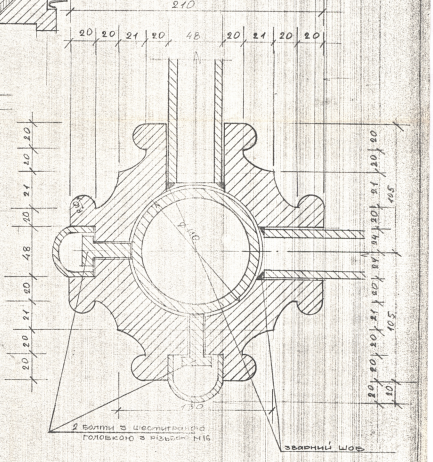

ОСНОВА ДЕКОРАТИВНОГО КРОНШТЕЙНУ

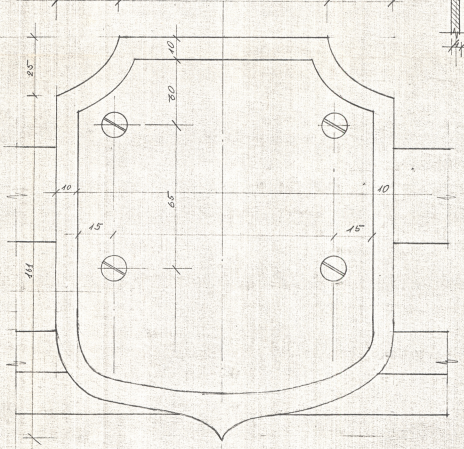

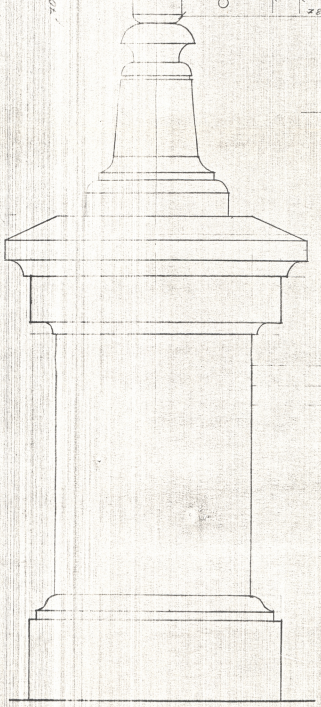

Витрати матеріалів

№ п/п	назва	одиниці виміру	кількість
1.	чавунне литво	кг	32
2.	стальна труба ⌀ 48	—"—	30
3.	кутник ∠ 25×25	—"—	38
4	лист h=4	—"—	40
5	латунні елементи	—"—	16

ПРИМІТКИ:

1. Металеві елементи рекламної тумби фарбуються в чорний колір
2. Латунні декоративні елементи поліруються і покриваються лаком.
3. Перед пофарбуванням зварні шви зачистити.
4. Напис на вказівній вивісці і герб на кронштейні розробити додатково.


Благочестивий інтер'єр ансамблю монастиря Кармелітів

Розробив Р.Онищко	вул. Руданська 20	стадія	аркуш
Перевірив М.Онищко		РП.	ГБ-12
	Рекламна тумба. деталі, вузли	Чернівецький обласний НДПІ: 1989р.	

uma.lvivcenter.org


Управління охорони історичного середовища
Центр міської історії
Center for Urban History

ВИГЛЯД З БОКУ вул. РАДЯНСЬКОЇ
М 1:250

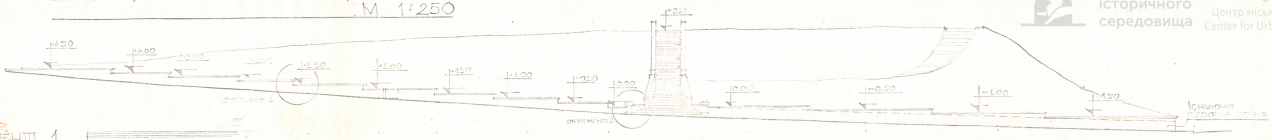


ФРАГМЕНТ 1
М 1:50




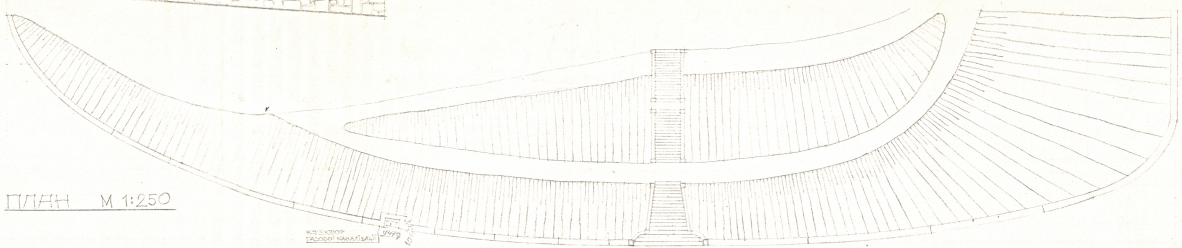

ПЛАН М 1:250

ФРАГМЕНТ 2
М 1:10

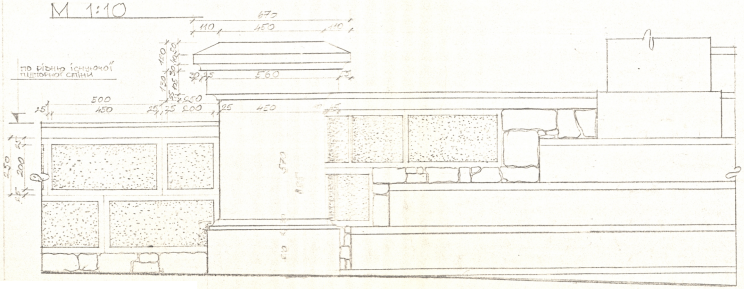

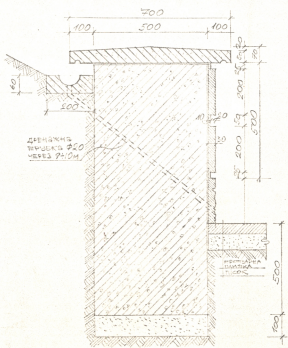

ПРИМІТКИ:

1. ІСНУЮЧУ ПІДПОРНУ СТІНКУ РОЗЧИСТИТИ ВІД ОБЛИЦЮВАННЯ.
2. ОБЛИЦЮВАННЯ ІСНУЮЧОЇ ТА НОВОЇ ПІДПОРНОЇ СТІНКИ ТІСЬОСТУ І ДИКИЙ КАМІНЬ ВИКОНАТИ З ЦЕМЕНТНОГО РОЗЧИНУ.
3. НОВУ ПІДПОРНУ СТІНУ І НАРОЩЕННЯ ІСНУЮЧОЇ ВИКОНАТИ З БЕТОНУ М 200.

БЛАГОУСТРІЙ ТЕРИТОРІЇ АНСАМБЛЮ МОНАСТИРЯ КАРМЕЛІТІВ

КЕРІВНИК	М. ОНИШКО		СТАДІЯ / АРКУШ
ПЕРЕВІРИВ	Я. ОНИШКО		РП
		ПРОЕКТ ПІДПОРНОЇ СТІНИ З БОКУ ВУЛ. РАДЯНСЬКОЇ	КОМПЛЕКТУВАВ

uma.lvivcenter.org

Управління охорони історичного середовища

МУЗЕЙНА ВИВІСКА
М 1:5

РОЗРІЗ ПО 2-2

ПЛАКАТНИЙ ЩИТ
М 1:5

РОЗРІЗ ПО 1-1
М 1:1

ВУЗОЛ А М 1:1

ВУЗОЛ Б М 1:1

ВУЗОЛ В М 1:2

ОСНОВА ДЕКОРАТИВНОГО КРОНШТЕЙНУ

Латунні декоративні елементи

Зварний шов

2 болти з шестигранною головкою в вільно М16

ВИТРАТИ МАТЕРІАЛІВ

№ п/п	назва	одиниці виміру	кількість
1.	чавунне лиття	кг	32
2.	сталева труба ф 48	—"—	30
3.	кутник L 25×25	—"—	30
4	лист h=4	—"—	40
5	латунні елементи	—"—	16

ПРИМІТКИ:

1. Металеві елементи рекламної тумби фарбуються в чорний колір.
2. Латунні декоративні елементи полірюються і покриваються лаком.
3. Перед нанесенням зварних швів зачистити.
4. Напис на музейній вивісці і герб на кронштейні розробити додатково.


Благочестивий монастир босонозого монастиря кармелітів

Розробив В.Онищко	Вул. Радянська 20	Стадія	Аркуш
Перевірив М.Онищко		РП	ГБ-12
	Рекламні вивіски деталі, вузли	Чернівецький ЦНТІ 1994 р.	


uma.lvivcenter.org


Управління охорони історичного середовища
Центр міської історії Center for Urban History

ВИГЛЯД З БОКУ вул. РАДЯНСЬКОЇ
М 1:250

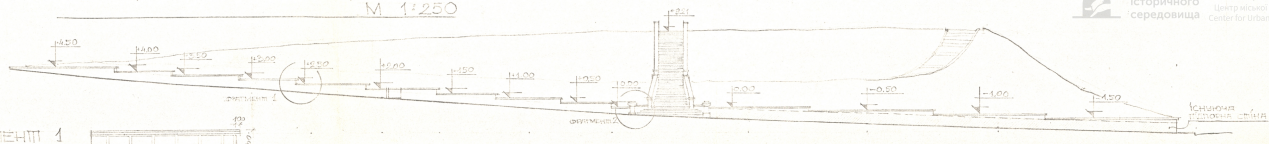


ФРАГМЕНТ 1
М 1:50

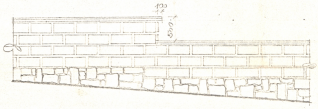


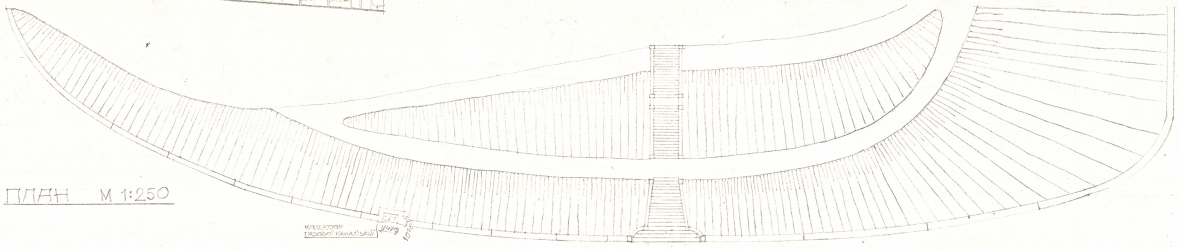

ПЛАН М 1:250

ФРАГМЕНТ 2
М 1:10

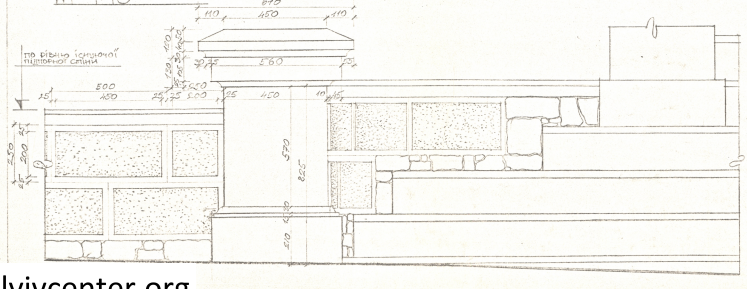

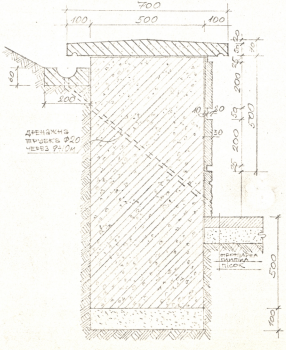


ПРИМІТКИ:

1. ІСНУЮЧУ ПІДПОРНУ СТІНКУ РОЗЧИСТИТИ ВІД ОБЛИЦЮВАННЯ.
2. ОБЛИЦЮВАННЯ ІСНУЮЧОЇ ТА НОВОЇ ПІДПОРНОЇ СТІНКИ ТІЛ. ГУСТ. ДИКИЙ КАМІНЬ ВИКОНАТИ З ЦЕМЕНТНОГО БОРОШНА.
3. НОВУ ПІДПОРНУ СТІНУ І НАРОЩЕННЯ ІСНУЮЧОЇ ВИКОНАТИ З БЕТОНУ Ж М-200.


				Благоустрій території ансамблю монастиря кармелітів
Керівник М. Онищко			Стадія	Аркуш
Виконав В. Онищко			РП	
		Проект підпорної стінки з вул. Радянської	Компанія	

uma.lvivcenter.org

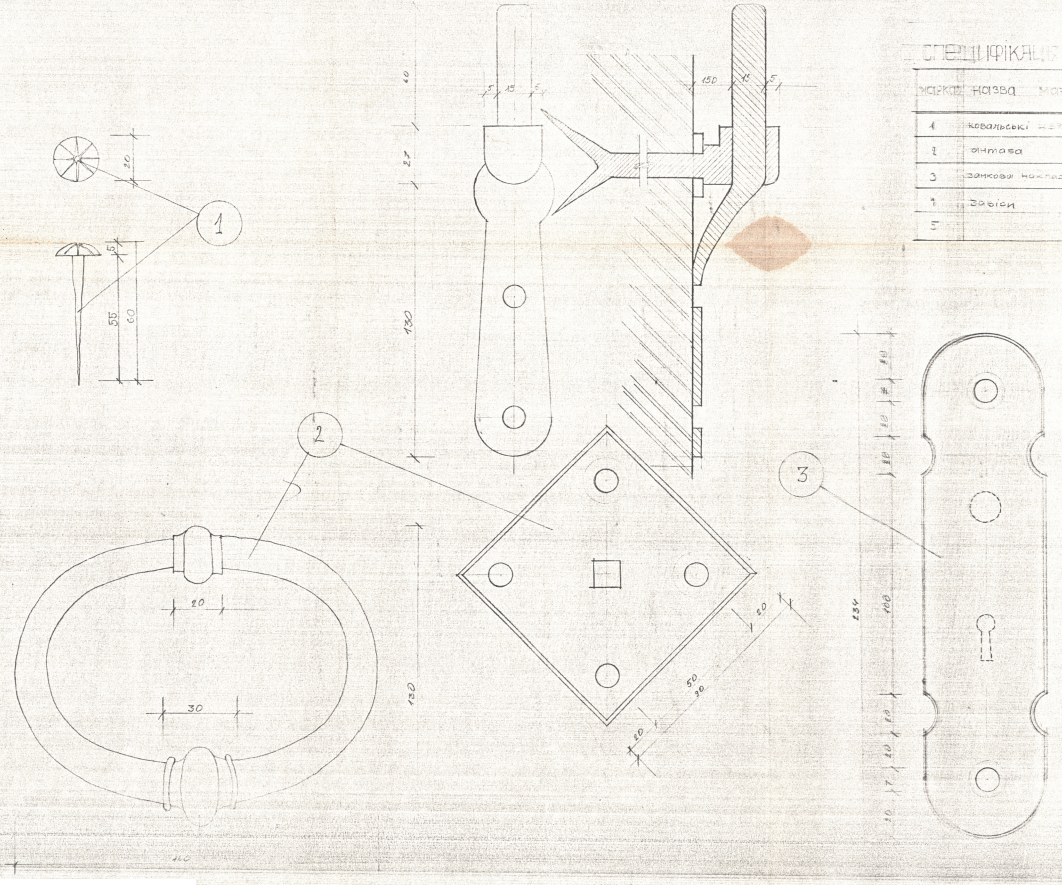

1
2
3
10
20
15
55
60
30
150
215
130
15
150
15
15
15

Управління охорони історичного середовища
Центр міської історії Center for Urban History


ситуаційний план стін. огорожі

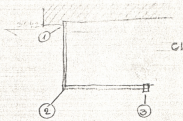


Фрагмент дворового фасаду стіни М 1:20

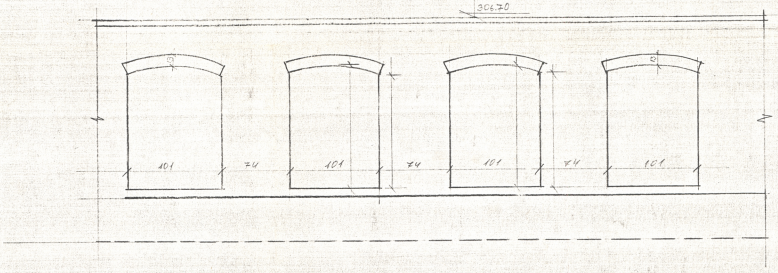


Фрагмент головного фасаду стіни М 1:20

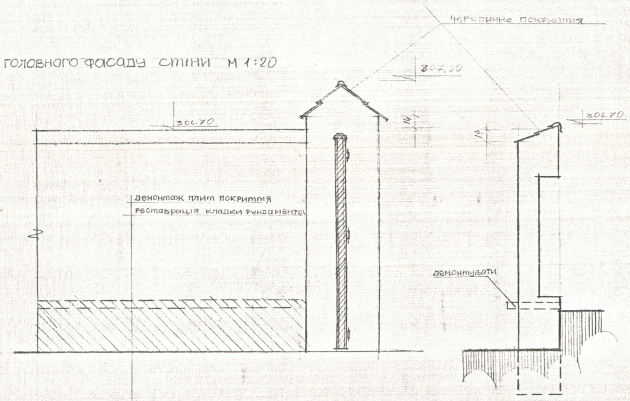

План стіни в осях 2-3 М 1:20

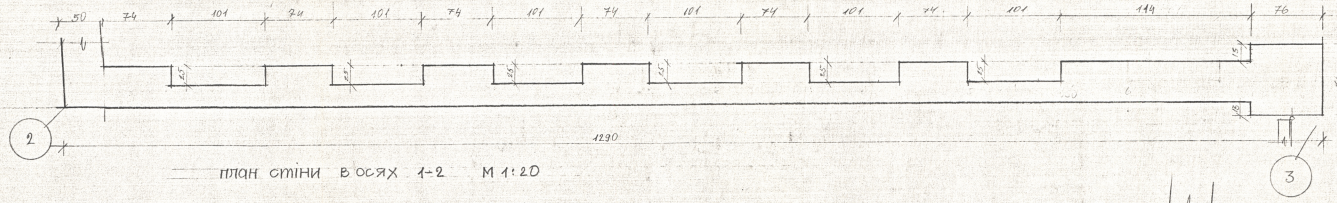

План стіни в осях 1-2 М 1:20

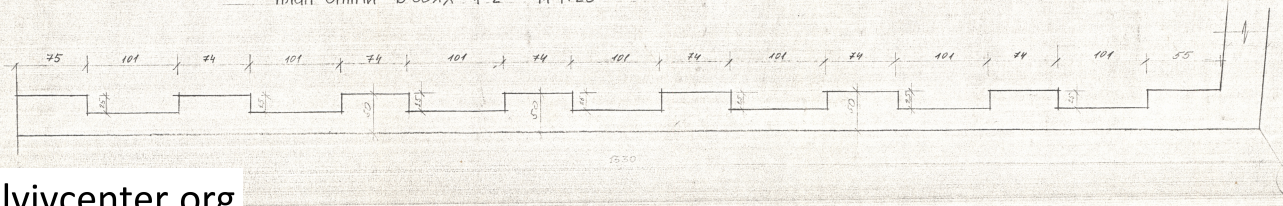


Примітки

1. Всі розміри дані в см, відмітки в м.
2. Черепичне покриття класти ся по цементній стяжці, і товщиною 3см
3. Штукатуряться лише фасадні стіни огорожі.


				Реставрація огорожі	Укрзахідпроектреставрація НИПТМ

uma.lvivcenter.org

ВУЗОЛ 1 м 1:10

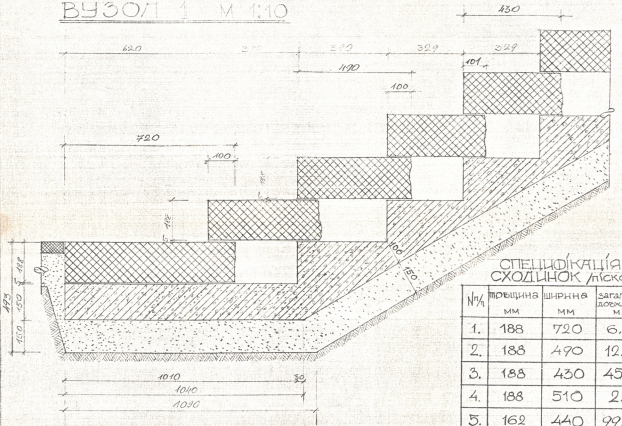


ВУЗОЛ 3 м 1:10

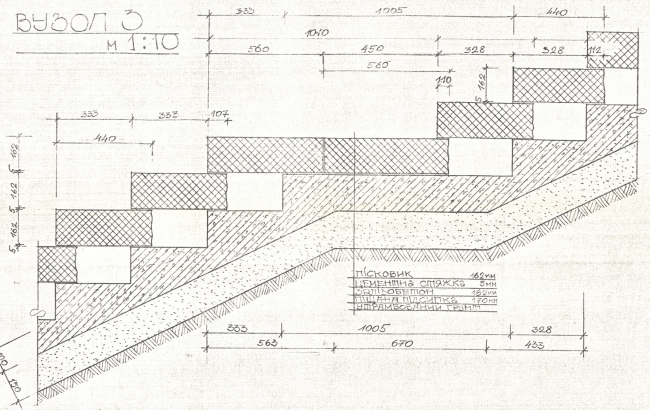


СПЕЦИФІКАЦІЯ СХОДИНОК /пісковик/

№№	товщина мм	ширина мм	загальна довжина м
1.	188	720	6.2
2.	188	470	12.4
3.	188	430	45.5
4.	188	510	2.9
5.	162	440	99.0
6.	162	560	5.7


ВУЗОЛ 2 м1:10

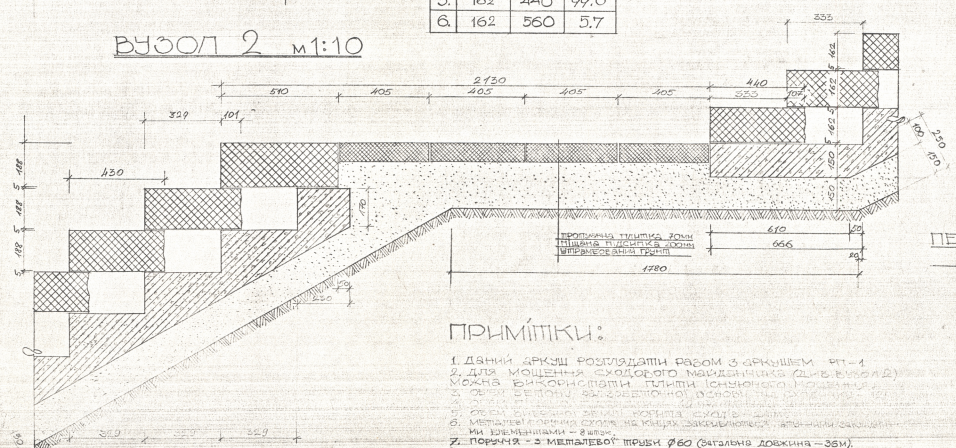

ФРАГМЕНТ ПОРУЧЧЯ м 1:20

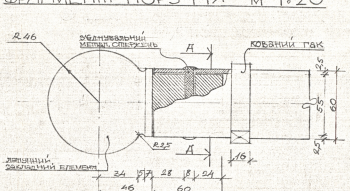

ПЕРЕРІЗ Д-Д м 1:20

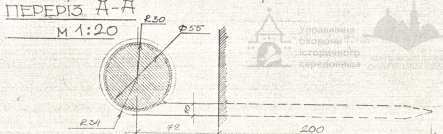

ПРИМІТКИ:


1. ДАНИЙ АРКУШ РОЗГЛЯДАТИ РАЗОМ З АРКУШЕМ РТ-1
2. ДЛЯ МОЩЕННЯ СХОДОВОГО МАЙДАНЧИКА (ДИВ. АРКУШ 2) МОЖНА ВИКОРИСТАТИ ПЛИТИ ІСНУЮЧОГО МОЩЕННЯ.
3. ЗБІРНІ БЕТОННІ ЗАГЛИБЛЕННЯ ПІД ЗАБІЖНІ ЕЛЕМЕНТИ ПОРУЧНІВ ВИКОНАТИ ПІСЛЯ ВСТАНОВЛЕННЯ ЗАБІЖНИХ ЕЛЕМЕНТІВ.
4. ЗАБІЖНІ ЕЛЕМЕНТИ ПОРУЧНІВ ВСТАНОВИТИ ПІСЛЯ ВИКОНАННЯ ОЗДОБЛЮВАЛЬНИХ РОБІТ.
5. ОБСЯГ ОЗДОБЛЮВАЛЬНИХ РОБІТ ПОРІВНЯТИ З ОБСЯГОМ ВИКОНАНИХ РОБІТ.
6. МЕТАЛЕВІ ПОРУЧНІ НА КІНЦЯХ ЗАКРІПЛЮЮТЬСЯ АНКЕРНИМИ ЗАКЛАДНИМИ ЕЛЕМЕНТАМИ - 2 шт/пог.м.
7. ПОРУЧНЯ - З МЕТАЛЕВОЇ ТРУБИ Ø60 (загальна довжина — 35м).

			РЕСТАВРАЦІЯ ПАРАДНИХ СХОДІВ	СТАДІЯ / АРКУШ: РТ / 2
Креслив	Р.Очишко		ВУЗЛИ 1,2,3. СПЕЦИФІКАЦІЯ КАМ'ЯНИХ СХОДИНОК.	Львівський ЦНТПТМ
Перевірив	М.Очишко			


Управління охорони історичного середовища

uma.lvivcenter.org


РОЗРІЗ м 1:50

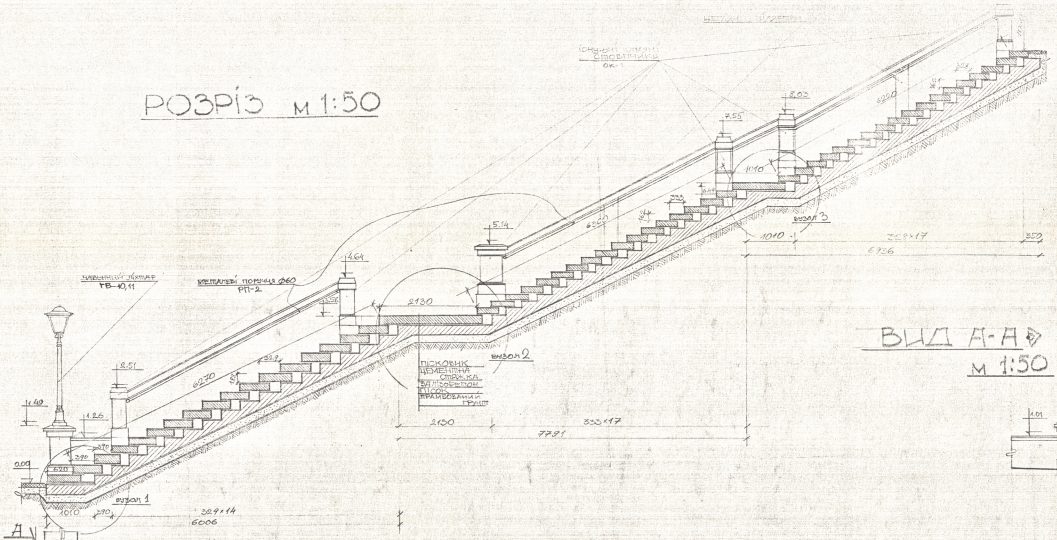

ВИД А-А м 1:50

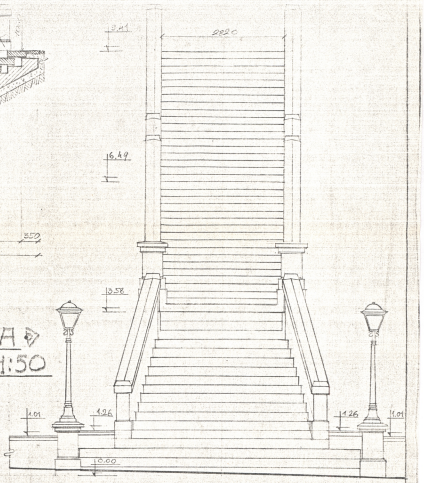

ПЛАН м 1:50

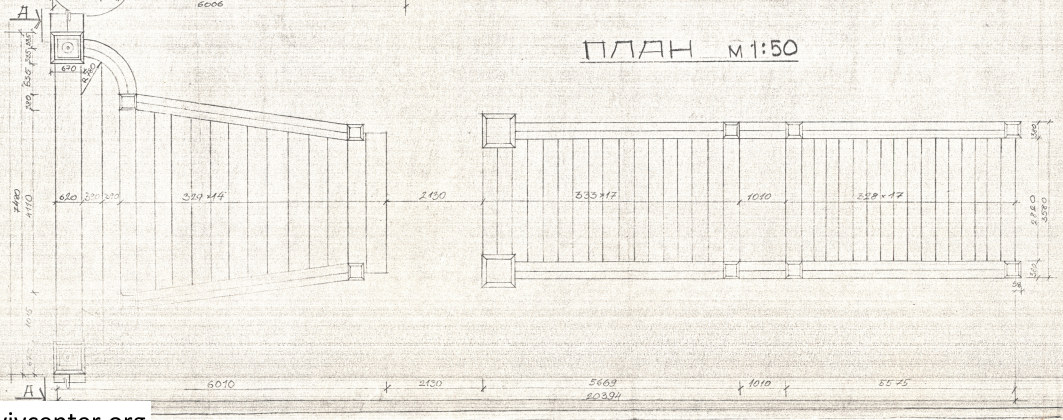


ПРИМІТКИ:

1. ІСНУЮЧІ ГРАНІТНІ СХОДИ І ЇХ ЕЛЕМЕНТИ ЗБЕРЕГТИ.
2. ІСНУЮЧІ СХОДИНКИ ДЕМОНТУВАТИ, А ДОБРЕ ЗБЕРЕЖЕНІ ВИКОРИСТАТИ ПОВТОРНО.
3. ОГОРОЖУ СХОДІВ РЕСТАВРУВАТИ; ЦЕГЛЯНУ КЛАДКУ В МІСЦЯХ ДЕФОРМАЦІЇ – ПЕРЕКЛАСТИ; КАМ'ЯНІ СТОВПЧИКИ В МІСЦЯХ ВМЕРТ ДОПОВНИТИ КАМ'ЯНОЮ МАСОЮ ТА ВСТАВКАМИ З ПІСКОВИКА.
4. НОВІ СХОДИНКИ ВИГОТОВИТИ З ПІСКОВИКА.
5. ДАНИЙ АРКУШ РОЗГЛЯДАТИ РАЗОМ З АРКУШОМ ОК-1, Р-2.


Управління охорони історичного середовища
Львівський центр

ВИКОНАВ	К.ОЛЬШАНСЬКА		ВІДДІЛ ПАМ'ЯТОК АРХІТЕКТУРИ ТА МОНУМЕНТАЛЬНОГО МИСТЕЦТВА		
ПЕРЕВІРИВ	О.ОЛЬШАНСЬКА				
			ПЛАН, РОЗРІЗ, ВИД А-А.	РП	1

uma.lvivcenter.org

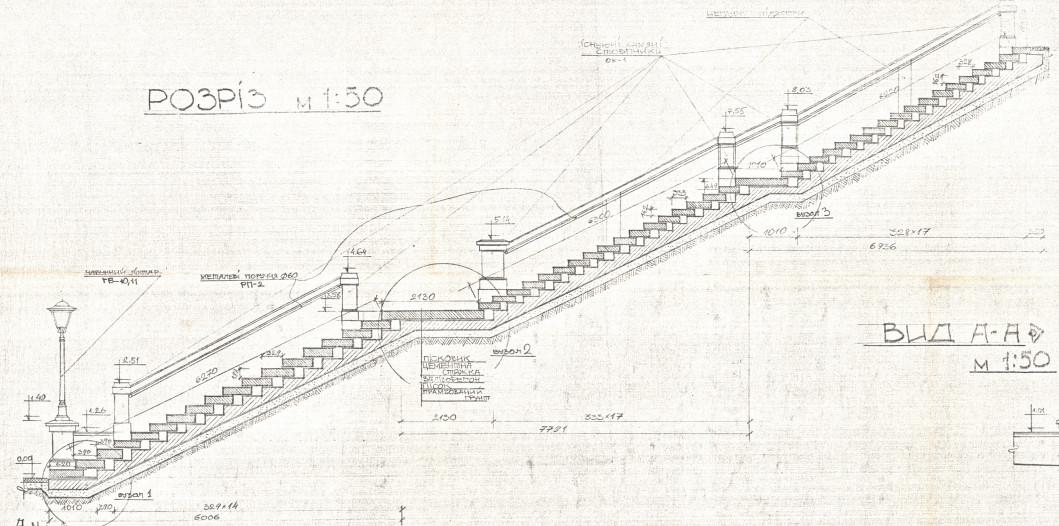

ВИД А-А
м 1:50

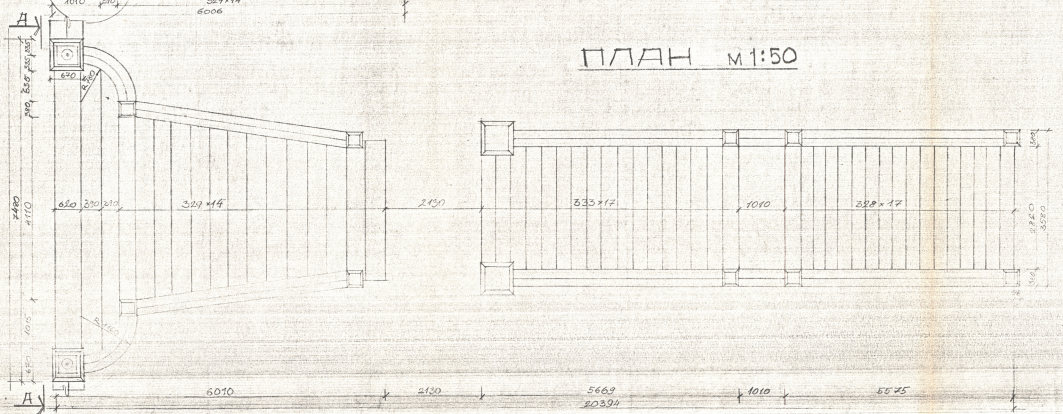

ПРИМІТКИ:


1. ІСНУЮЧІ ҐРУНТОВІ СХОДИ І ЇХ ЕЛЕМЕНТИ ЗБЕРЕГТИ.
2. ІСНУЮЧІ СХОДИНКИ ДЕМОНТУВАТИ, А ДОБРЕ ЗБЕРЕЖЕНІ ВИКОРИСТАТИ ПОВТОРНО.
3. ОГОРОЖУ СХОДІВ РЕСТАВРУВАТИ: ЦЕГЛЯНІ КЛАДКИ В МІСЦЯХ ДЕФОРМАЦІЇ – ПЕРЕБІЛАСТИ; КАМ'ЯНІ СТОВПЧИКИ В МІСЦЯХ ВТРАТ ДОПОВНИТИ КАМ'ЯНОЮ МАСОЮ ТА ВСТАВКАМИ З ПІСКОВИКА.
4. НОВІ СХОДИНКИ ВИГОТОВИТИ З ПІСКОВИКА.
5. ДАНИЙ АРКУШ РОЗГЛЯДАТИ РАЗОМ З АРКУШОМ ОК-1, Р-2.

Управління охорони історичного середовища


			РЕСТАВРАЦІЯ ПАРАДНИХ СХОДІВ	СТАДІЯ	АРК.
				РП	1
ВИКОНАВ	К. ОНИЩЕНКО		ПЛАН, РОЗРІЗ, ВИД А-А.	ОРГАНІЗАЦІЯ	
ПЕРЕВІРИВ	М. ОНИЩЕНКО			НДІТМ	

uma.lvivcenter.org

ВУЗОЛ 1 М 1:10

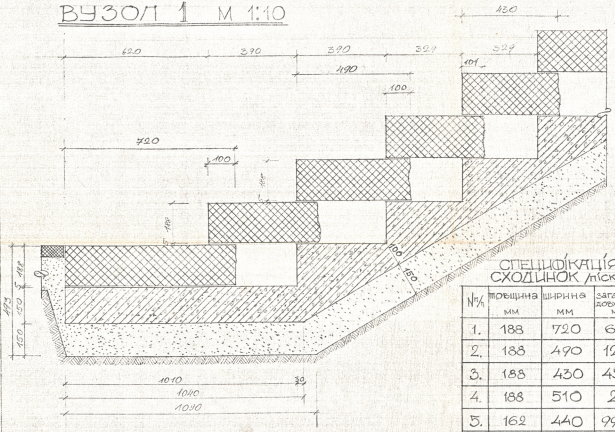


ВУЗОЛ 3 М 1:10

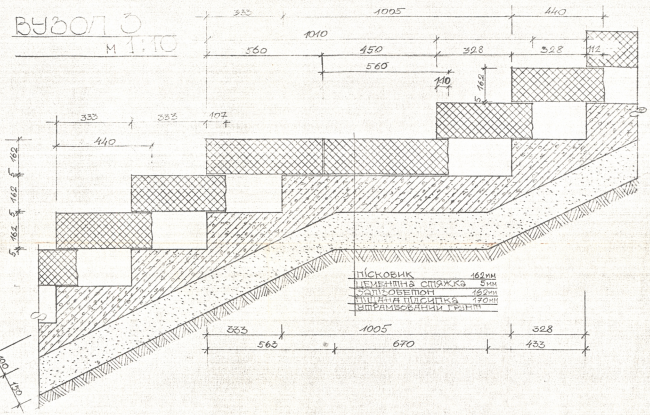


СПЕЦИФІКАЦІЯ СХОДИНОК /ПІСКОВИК/

№№	товщина мм	ширина мм	загальна довжина м
1.	188	720	6.2
2.	188	490	12.4
3.	188	430	45.3
4.	188	510	2.9
5.	162	440	99.0
6.	162	560	5.7


ВУЗОЛ 2 М1:10

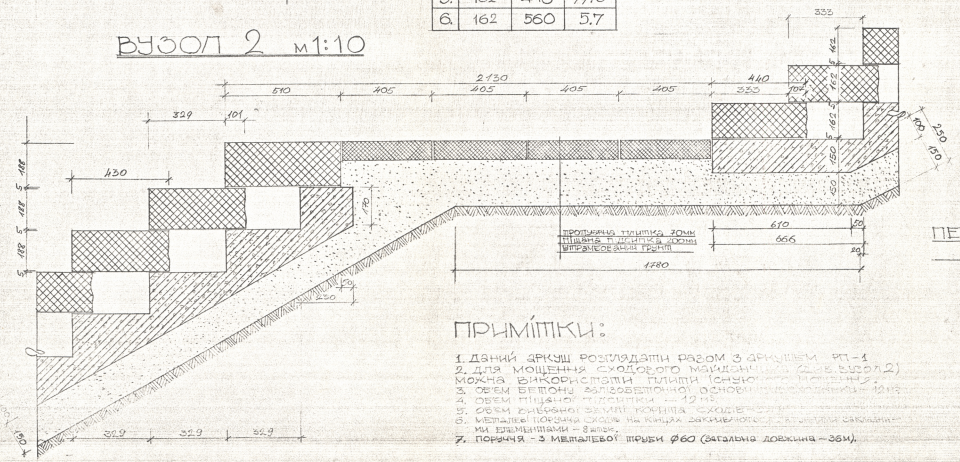

ФРАГМЕНТ ПОРУЧНЯ М 1:20

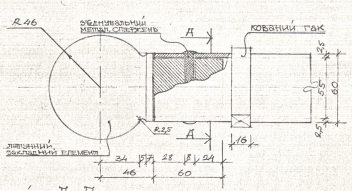

ПЕРЕРІЗ Д-Д М 1:20

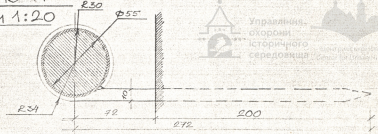

ПРИМІТКИ:


1. ДАНИЙ ВИКУШ РОЗГЛЯДАТИ РАЗОМ З ВИКУШЕМ РП-1
2. ДЛЯ МОЩЕННЯ СХОДОВОГО МАЙДАНЧИКА (ДИВ. ВИЗОЛ 2) МОЖНА ВИКОРИСТАТИ ПЛИТИ (СНУЮЧІ ЗНІМНІ)
3. ОБЄМ БЕТОНУ АБЛЮБЕТОННОЇ ОСНОВИ
4. ОБЄМ ЩІБЕНЮ ТА ПІСКУ
5. ОБЄМ ЗНІМНОЇ ЗАЙМИ КОРИТА СХОДІВ
6. МЕТАЛЕВІ ПОРУЧНІ ЗАЛІЗОБ НА КІНЦЯХ ЗАКРІПЛЕНІ ЗАГАЛЬНИМИ ЗАКЛАДНИМИ ЕЛЕМЕНТАМИ - 8 ШТОР.
7. ПОРУЧНЯ - З МЕТАЛЕВОЇ ТРУБИ Ø60 (ЗАГАЛЬНА ДОВЖИНА - 38М).

Креслив	Очишко	ВУЗЛИ 1,2,3. СПЕЦИФІКАЦІЯ КАМ'ЯНИХ СХОДИНОК.
Перевірив	М.Очишко	


Управління охорони історичного середовища

uma.lvivcenter.org


ситуаційний план стін.огорожі

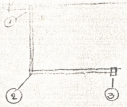


фрагмент дворового фасаду стіни М 1:20

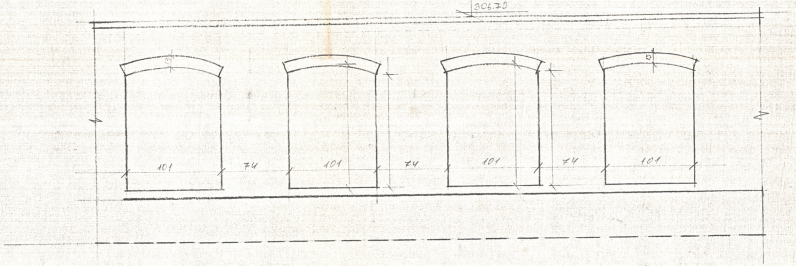


фрагмент головного фасаду стіни М 1:20

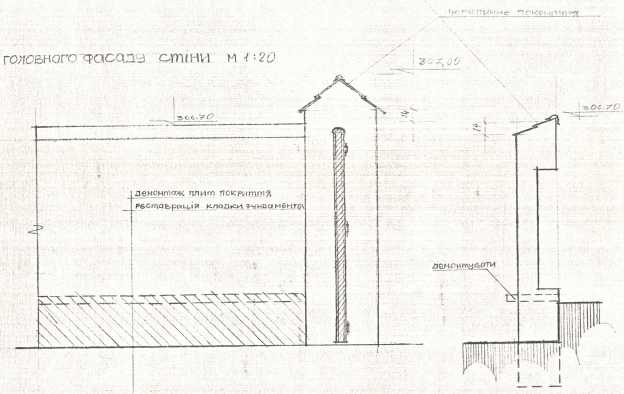

план стіни в осях 2-3 М 1:20

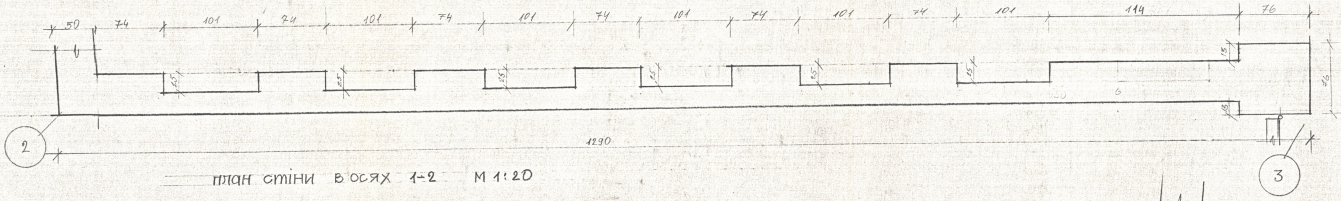

план стіни в осях 1-2 М 1:20

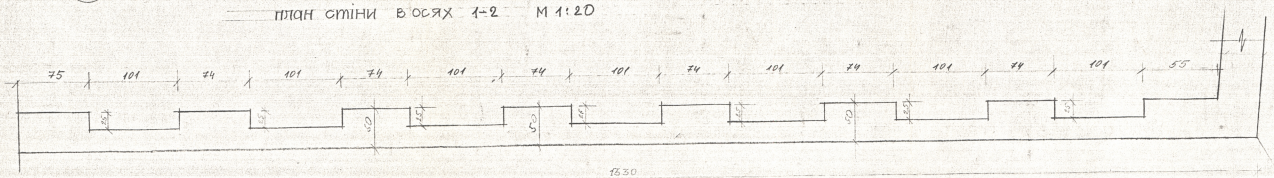


примітки

1. всі розміри дані в см, відмітки в м.
2. черепичне покриття класти ся по цементній стяжці, і товщиною 3см
3. штукатуряться лише фасадні стіни огорожі.

Управління охорони історичного середовища
Центр міської історії
Center for Urban History


проект благоустрою території м.нос-
[illegible]
вул. Радянська 20
стадія | аркуш | аркушів
огорожа

uma.lvivcenter.org

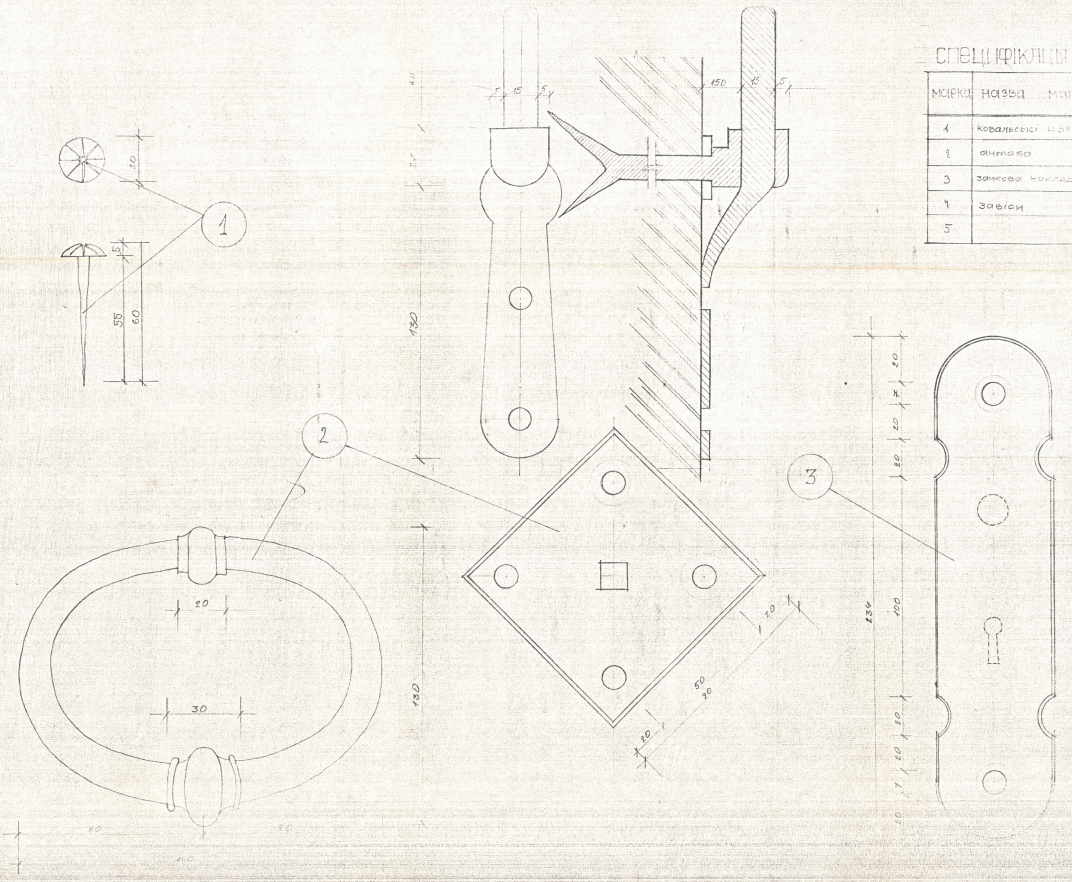

1
2
3
20
15
55
60
150
15
5
130
20
30
80
40
60
20
20
20


Управління охорони історичного середовища
Центр міської історії Center for Urban History

ВИГЛЯД З БОКУ вул. РАДЯНСЬКОЇ
М 1:250

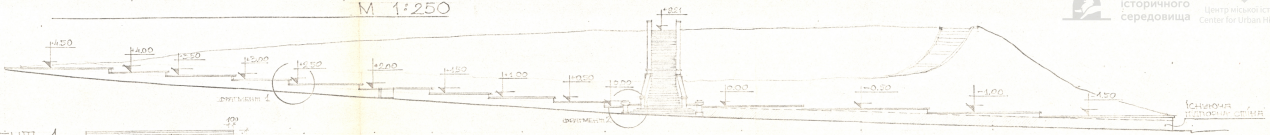


ФРАГМЕНТ 1
М 1:50

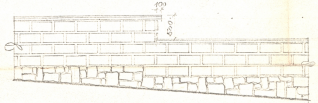


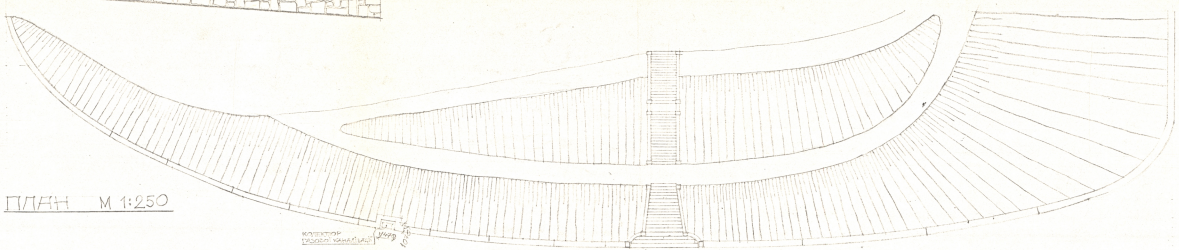

ПЛАН М 1:250

ФРАГМЕНТ 2
М 1:10

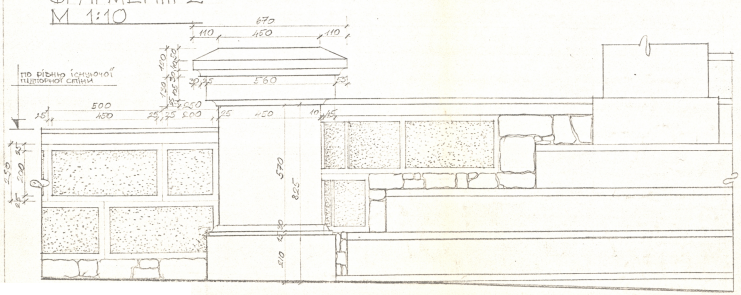

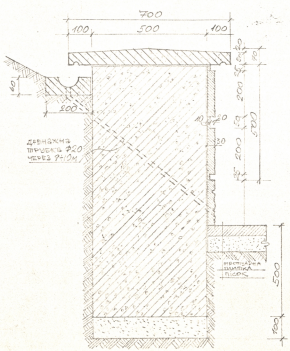

ПРИМІТКИ:

1. ІСНУЮЧУ ПІДПІРНУ СТІНКУ РОЗЧИСТИТИ ВІД ОБЛИЦЮВАННЯ.
2. ОБЛИЦЮВАННЯ ІСНУЮЧОЇ ТА НОВОЇ ПІДПІРНОЇ СТІНКИ ПІД РУСТИКУ І ДИКИЙ КАМІНЬ ВИКОНАТИ З ЦЕМЕНТНОГО БЕТОНУ.
3. НОВУ ПІДПІРНУ СТІНУ І НАДБУДОВАННЯ ІСНУЮЧОЇ ВИКОНАТИ З БЕТОНУ ≥ М-200.

БЛАГОУСТРІЙ ТЕРИТОРІЇ АНОНІМЕЛЮ МОНАСТИРЯ КАРМЕЛІТІВ			
ХРЕБЕНЬ І.		СТАДІЯ	ЛИСТ
ПЕРЕВІРИВ ОНИШКО		РП	
	ПРОЕКТ ПІДПІРНОЇ СТІНИ ВУЛ. РАДЯНСЬКОЇ	КОПІЮВАЛИ	

uma.lvivcenter.org

Управління охорони історичного середовища

МУЗЕЙНА ВИВІСКА
М 1:5

РОЗРІЗ ПО 2-2

ПЛАКАТНИЙ ЩИТ
М 1:5

Латунні декоративні елементи

Вузол А

Вузол Б

Вузол В

РОЗРІЗ ПО 1-1
М 1:1

ВУЗОЛ А М 1:1

ВУЗОЛ Б М 1:1

ВУЗОЛ В М 1:2

Зварний шов

ОСНОВА ДЕКОРАТИВНОГО КРОНШТЕЙНУ

2 болти з шестигранною головкою з різьбою М12

Зварний шов

Витрати матеріалів


№ п/п	назва	одиниці виміру	кількість
1.	чавунне литво	кг	32
2.	сталевої труби ⌀ 48	—"—	30
3.	куточок L 25×25	—"—	30
4	лист h=4	—"—	40
5	латунні елементи	—"—	16


ПРИМІТКИ:


1. Металеві елементи рекламної тумби фарбуються в чорний колір.
2. Латунні декоративні елементи поліруються і покриваються лаком.
3. Перед пофарбуванням зварні шви зачистити.
4. Напис на музейній вивісці і герб на кронштейні розробити додатково.

Благоустрій території ансамблю монастиря кармелітів				
Розробив	В. Онишко	вул. Радянська 20	Стадія	Аркуш
Перевірив	М. Онишко		РП	ГБ-12
		Рекламна тумба деталі, вузли	Чернівецький ЦНТПМ 1991р.	

uma.lvivcenter.org

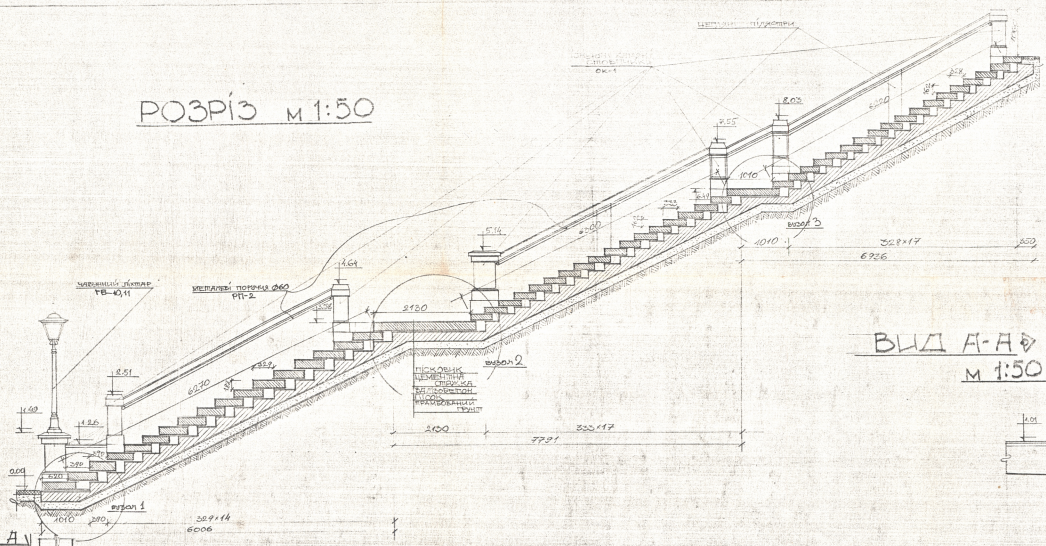

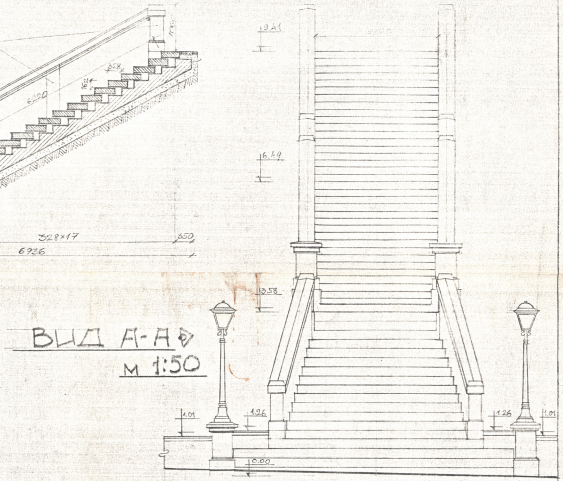

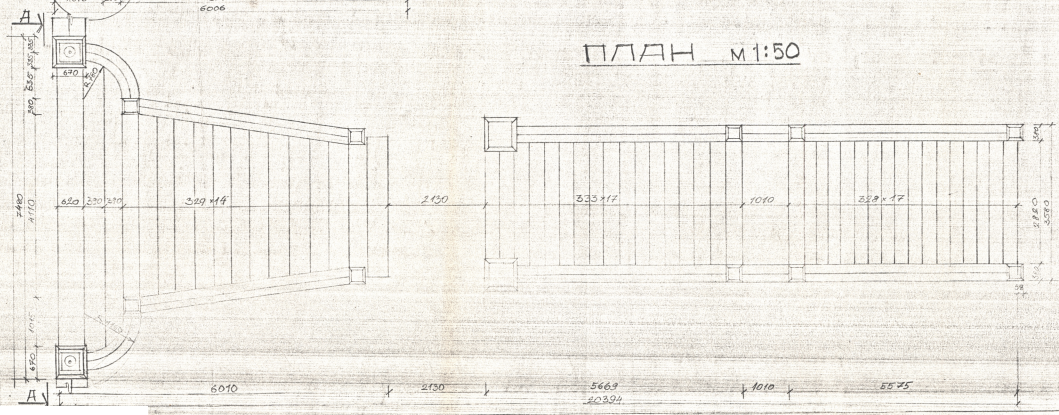

ПРИМІТКИ:


1. ІСНУЮЧІ ГАБАРИТИ СХОДІВ І ЇХ ЕЛЕМЕНТІВ ЗБЕРЕГТИ.
2. ІСНУЮЧІ СХОДИНКИ ДЕМОНТУВАТИ, А ДОБРЕ ЗБЕРЕЖЕНІ ВИКОРИСТАТИ ПОВТОРНО.
3. ОГОРОЖУ СХОДІВ РЕСТАВРУВАТИ: ЧАВУННІ КЛАДКУ В МІСЦЯХ ДЕФОРМАЦІЇ – ПЕРЕКЛАСТИ; КАМІНЦІ СТОВПЧИКИ В МІСЦЯХ ВИПАЛИ ДОПОВНИТИ КАМ'ЯНОЮ МАСОЮ ТА ВСТАВКАМИ З ПІСКОВИКА.
4. НОВІ СХОДИНКИ ВИГОТОВИТИ З ПІСКОВЦЯ.
5. ДАНИЙ АРКУШ РОЗГЛЯДАТИ РАЗОМ З АРКУШОМ ОК-1, Р-2.

Управління охорони історичного середовища


		РП	1
ВИКОНАВ	І. ОНИШКО	ПЛАН, РОЗРІЗ, ВИД А-А.	ТЕРНОПІЛЬСЬКА ОБЛАСНА ЦИТТЯ
ПЕРЕВІРИВ	М. ОНИШКО		

uma.lvivcenter.org

ВУЗОЛ 1 М 1:10

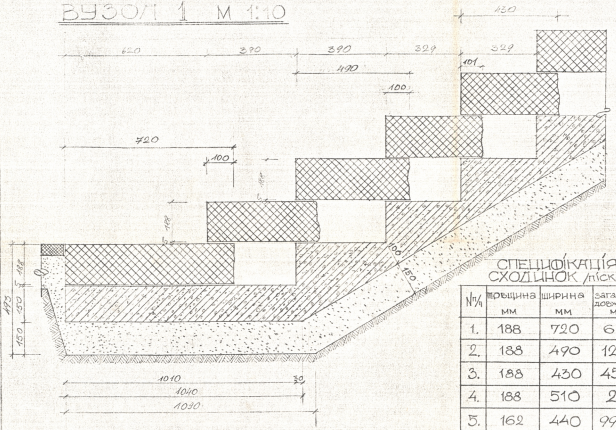


ВУЗОЛ 3 М 1:10

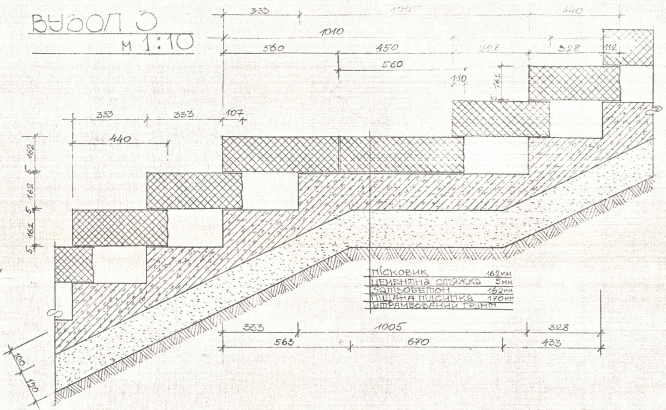


СПЕЦИФІКАЦІЯ СХОДИНОК /пісковик/

№№	товщина мм	ширина мм	загальна довжина м
1.	188	720	6.2
2.	188	490	12.4
3.	188	430	45.5
4.	188	510	2.9
5.	162	440	99.0
6.	162	560	5.7


ВУЗОЛ 2 м1:10

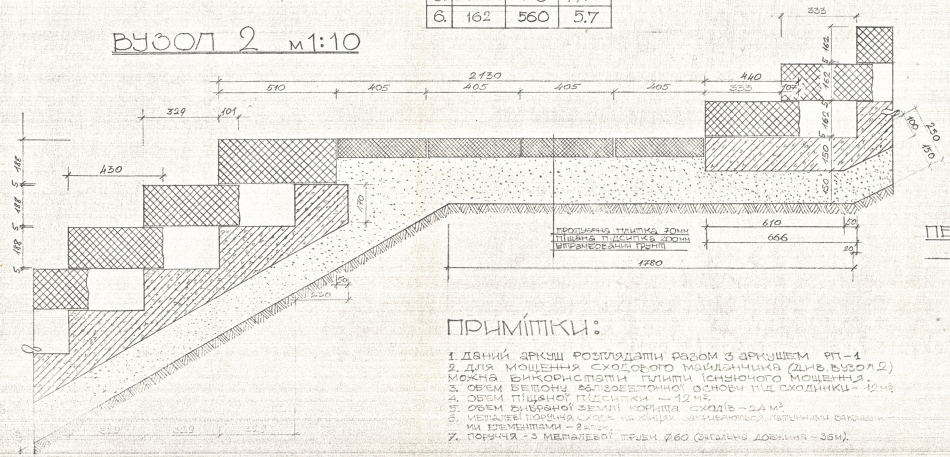

ФРАГМЕНТ ПОРУЧЧЯ м 1:20

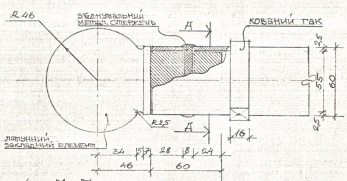

ПЕРЕРІЗ Д-Д м 1:20

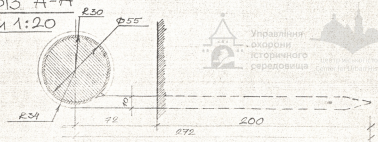

ПРИМІТКИ:

1. ДАНИЙ ЗРІЗУШ РОЗГЛЯДАТИ РАЗОМ З ЗРІЗУШЕМ РП-1
2. ДЛЯ МОЩЕННЯ СХІДЦЕВОГО МАЙДАНЧИКА (ДИВ. ВУЗОЛ 2) МОЖНА ВИКОРИСТАТИ ПЛИТИ ІСНУЮЧОГО МОЩЕННЯ.
3. ОБЄМ БЕТОНУ ЗАЛІЗОБЕТОННОЇ ОСНОВИ ПІД СХОДИНКИ - 12 м³
4. ОБЄМ ПІЩАНОЇ ПІДСИПКИ — 12 м³.
5. ОБЄМ ВИБІРКОВОЇ ЗЕМЛІ КОРИТА СХОДІВ - 24 м³
6. МЕТАЛЕВІ ПОРУЧНІ КУТОВІ — КІНЦІ ЗАГЛИБЛЮЮТЬСЯ ЧАТИРЬМА ЗАКЛАДНИМИ ЕЛЕМЕНТАМИ - 8 шт.
7. ПОРУЧНІ - З МЕТАЛЕВОЇ ТРУБИ Ø60 (ЗАГАЛЬНА ДОВЖИНА - 35м).

Керівник	Онищенко		ВУЗЛИ 1, 2, 3. СПЕЦИФІКАЦІЯ КВАРТАЛЬНИХ СХОДИНОК.
Перевірив	М. Онищенко		


Управління охорони історичного середовища

Відділ історії архітектури та монументального мистецтва


uma.lvivcenter.org

Ситуаційний план стіни огорожі


Фрагмент дворового фасаду стіни М 1:20

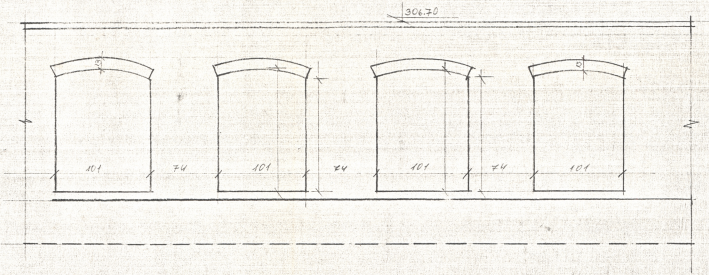


Фрагмент головного фасаду стіни М 1:20

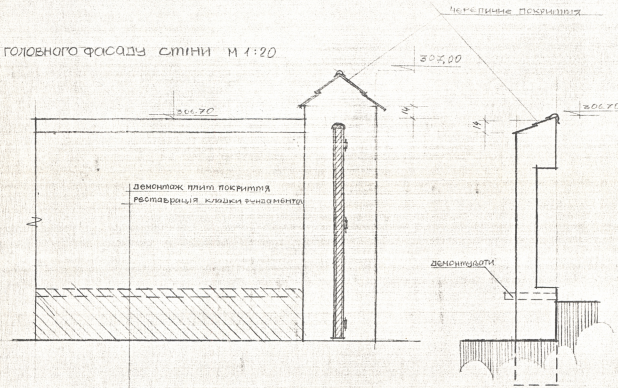

План стіни в осях 2-3 М 1:20

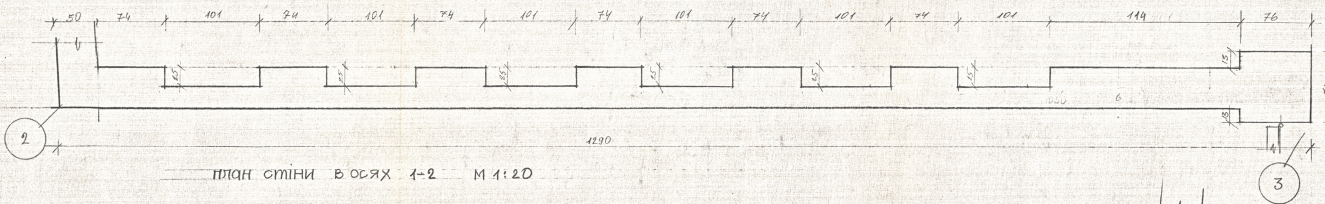

План стіни в осях 1-2 М 1:20

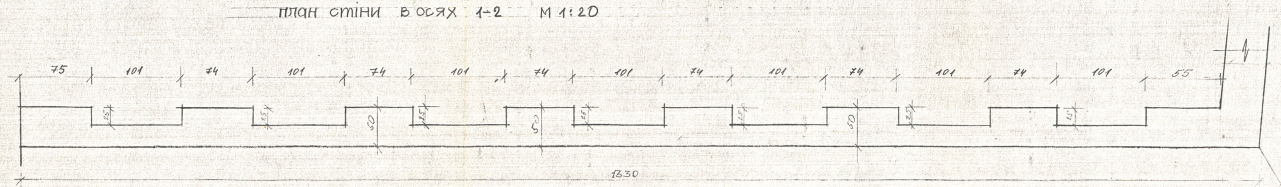

Примітки


1. Всі розміри дані в см, відмітки в м.
2. Черепичне покриття класти ся по цементній стяжці, і товщиною 3см
3. Штукатуряться лише фасадні стіни огорожі.

Управління охорони історичного середовища

Центр міського розвитку

Проект благоустрою території монастиря Кармелітів				
			Стадія	Листів
Розробив Н.Ольшко		вул. Вагнерська 20	РП	4
Перевірив				
Керівник		Реставрація стіни огорожі	Перевірив	

uma.lvivcenter.org

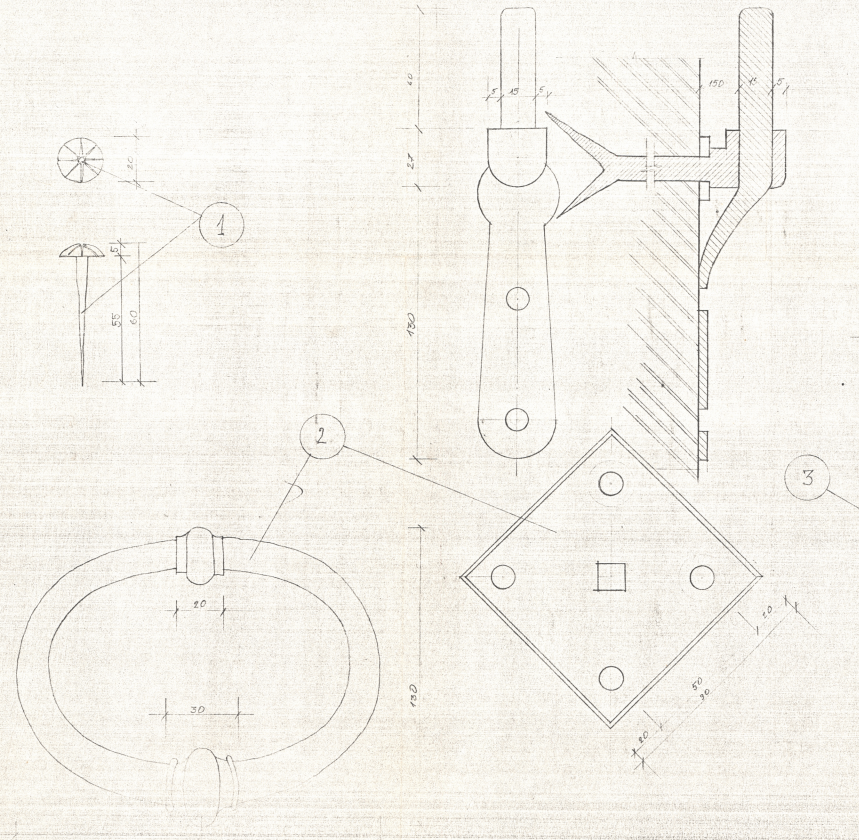

Специфікація металевих виробів

Марка	Назва марки	Переріз мм.	Переріз мм	Довж. мм.	Кільк. шт.	Вага кг
1	Кавальовий цвях	—	—	60	370	—
2	Фіксатор	—	—	—	2	—
3	Замкова накладка	—	—	—	2	—
4	Завіси	—	—	—	6	—
5						

Специфікація дерев'яних виробів

Марка	Назва /профіль мм	Довжина мм.	Кількість шт.	об'єм /м³/ 1шт.	об'єм /м³/ заг.
1	Дошка 15×150	1000	60	0.0023	0.135
2	—"— 15×130	2200	4	0.004	0.016
3	—"— 15×120	1280	4	0.0023	0.009
4	—"— 15×110	2920	2	0.005	0.01
5	—"— 15×175	2200	2	0.0058	0.012
6	—"— 15×175	2380	2	0.0077	0.015
7	—"— 15×100	2700	24	0.004	0.097
8	—"— 30×200	2150	2	0.0129	0.028
9	—"— 30×200	1550	2	0.0093	0.019
10	—"— 30×100	2320	2	0.0195	0.035
11	—"— 30×130	2570	2	0.01	0.02
12	—"— 30×80	1350	5	0.0032	0.016
13	—"— 30×80	2570	4	0.006	0.024
14	—"— 30×300	900	4	0.008	0.032
15	—"— 30×100	900	2	0.005	0.01
16	—"— 15×250	900	8	0.003	0.024
17	—"— 15×110	550	4	0.001	0.001

Всього : 0.481 м³

Примітки:
1. В специфікації не враховано профільовані елементи завершення воріт.


Благоустрій території біля монастиря кармелітів

Робочі креслення воріт


						Стадія	Аркушів
Розробив	М.Онишко					РП	7
Перевірив	Р.Онишко						
						специфікації деталі	

Управління охорони історичного середовища
Центр міської історії
Center for Urban History
uma.lvivcenter.org


Управління охорони історичного середовища

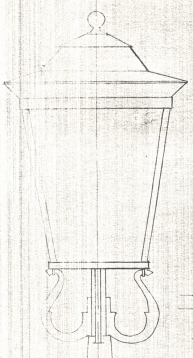


ПЛАКАТНИЙ ЩИТ
М 1:5

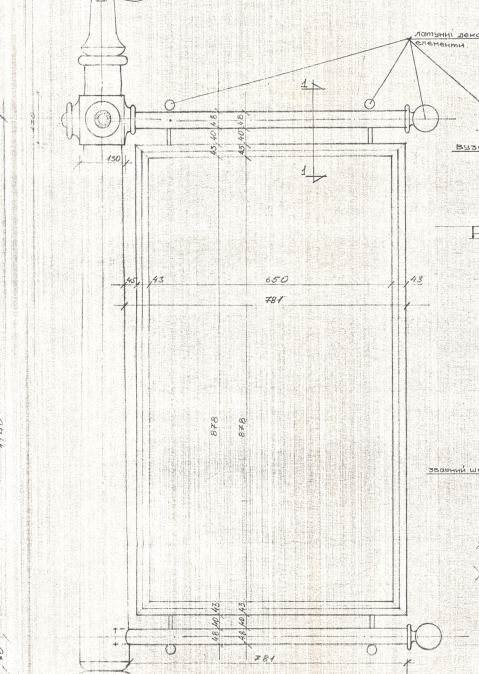


МУЗЕЙНА ВИВІСКА
М 1:5

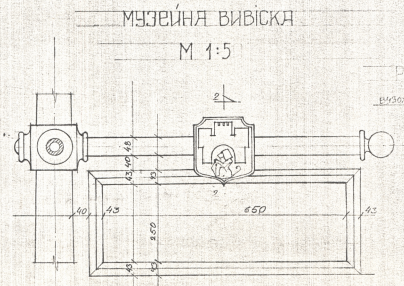


РОЗРІЗ ПО 2-2

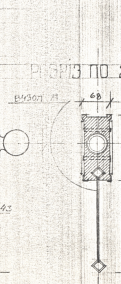


РОЗРІЗ ПО 1-1
М 1:1

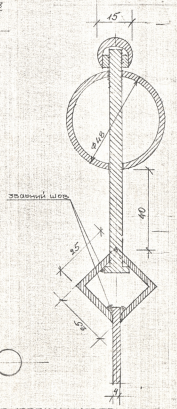


ВУЗОЛ А М 1:1

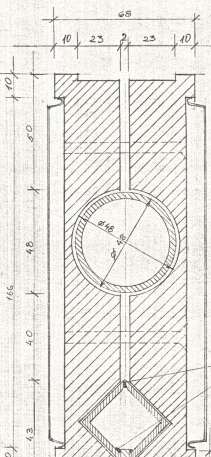


ВУЗОЛ Б М 1:1

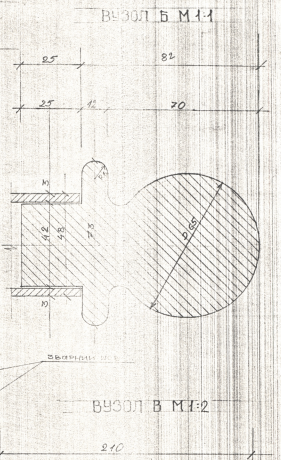


ВУЗОЛ В М 1:2

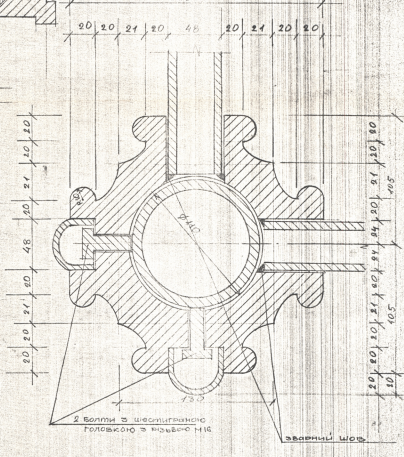

ОСНОВА ДЕКОРАТИВНОГО КРОНШТЕЙНУ

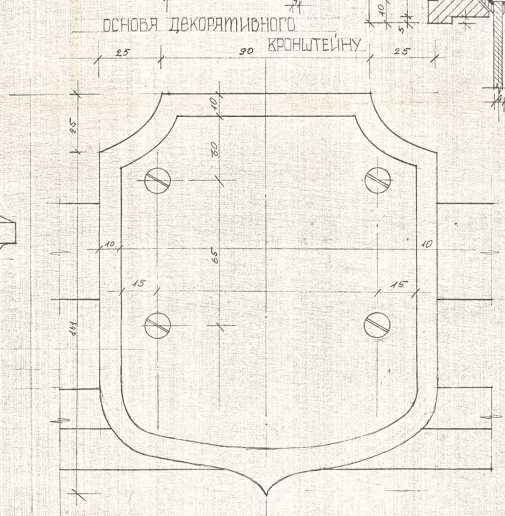

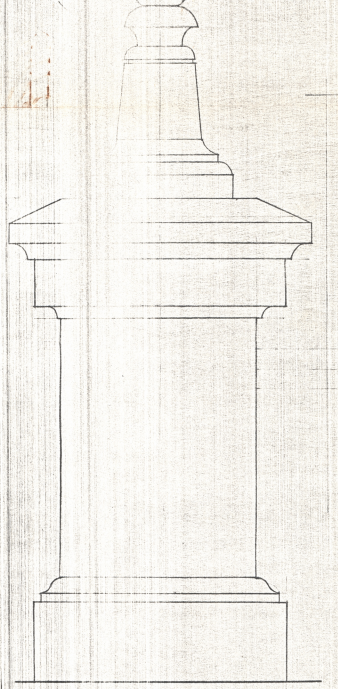

Витрати матеріалів

№ п/п	назва	одиниці виміру	кількість
1.	чавунне литво	кг	32
2.	сталеві труби ф 48	—"—	30
3.	кутник L 25×25	—"—	30
4	лист h=4	—"—	40
5	латунні елементи	—"—	16


ПРИМІТКИ:

1. Металеві елементи рекламної мумби фарбуються в чорний колір.
2. Латунні декоративні елементи полірюються і покриваються лаком.
3. Перед пофарбуванням зварні шви зачистити.
4. Напис на музейній вивісці і герб на кронштейні розробити додатково.


Благоустрій меморіальної ансамблю монастиря кармелітів.


Розробив Р.Онишко	вул. Радянська 20	Стадія	Аркуш
Перевірив М.Онишко		РП	ГБ-12
Рекламна тумба: деталі, вузли		Чернівецький ЦНТТМ 1985р.	


uma.lvivcenter.org

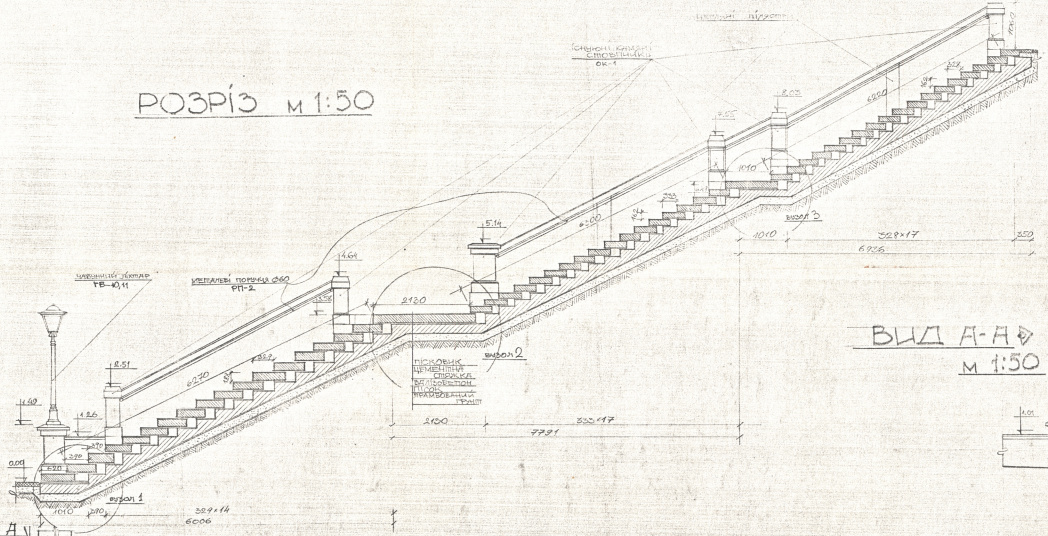

РОЗРІЗ м 1:50
існуючий пілястр
існуючі ґанки і спеціальний ок-1
існуючий ліхтар ТВ-10.11
металевий поручень ∅60 РП-2
існуючий ґанок
існуючий ґанок
існуючий ґанок


ВУЗОЛ 1 м 1:10

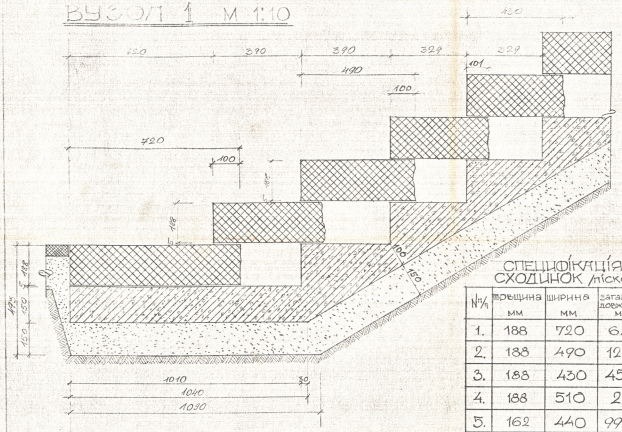
420
120
370
370
329
101
229
490
100
720
100
148
148
148

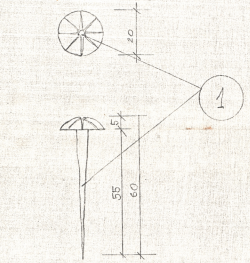

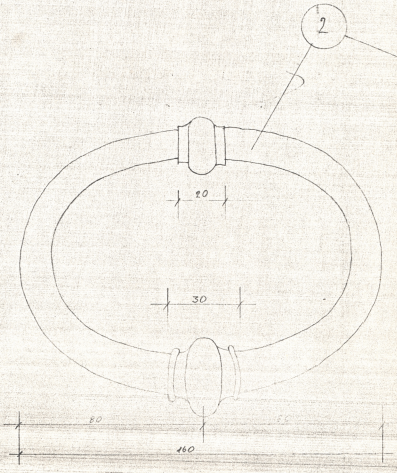

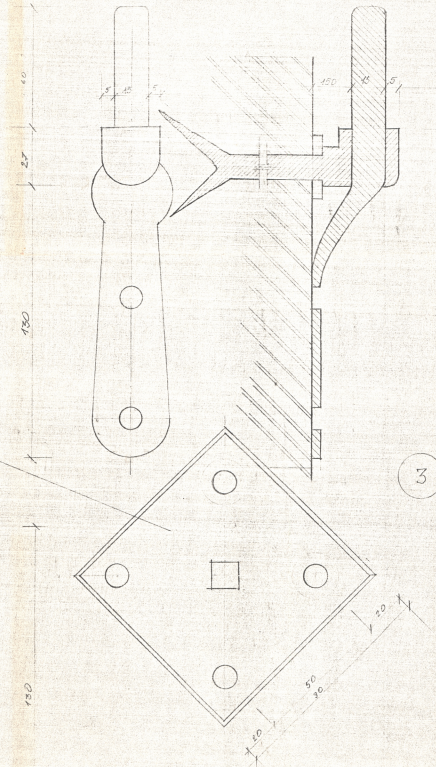

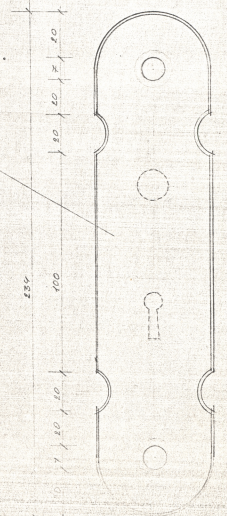

СПЕЦИФІКАЦІЯ МЕТАЛЕВИХ ВИРОБІВ

Марка	Назва марки	Переріз мм	Переріз мм	Довжина мм	Кількість шт.	Вага кг
1	Ковальські цвяхи	—	—	60	370	—
2	Шпилька	—	—	—	2	—
3	Замкова накладка	—	—	—	2	—
4	Завіси	—	—	—	6	—
5						

СПЕЦИФІКАЦІЯ ДЕРЕВЛЯНИХ ВИРОБІВ

Марка	Назва /профіль мм	Довжина мм	Кількість шт.	Об'єм /м³/ 1шт.	Об'єм /м³/ Заг.
1	Дошка 25×150	1000	60	0.0023	0.135
2	—"— 15×120	2200	4	0.004	0.016
3	—"— 15×120	1280	4	0.0023	0.009
4	—"— 15×120	2320	2	0.005	0.01
5	—"— 15×175	2800	2	0.0058	0.012
6	—"— 15×175	2320	2	0.0077	0.015
7	—"— 15×100	2700	24	0.004	0.097
8	—"— 30×200	2150	2	0.0129	0.026
9	—"— 30×200	1550	2	0.0093	0.019
10	—"— 30×100	2320	2	0.0175	0.035
11	—"— 30×130	2570	2	0.01	0.02
12	—"— 30×80	1350	5	0.0032	0.016
13	—"— 30×80	2570	4	0.006	0.024
14	—"— 30×300	900	4	0.008	0.032
15	—"— 30×200	900	2	0.005	0.01
16	—"— 15×250	900	8	0.003	0.024
17	—"— 15×130	550	4	0.001	0.001

Разом: 0.481 м³

Примітки:


1. Всі невказані розміри уточнювати по місцю.
2. Перед виготовленням...

					Стадія	Аркуш	Аркушів
Виконав	М.Онишко			Ремонт кріплення воріт	РП	7	
Перевірив	Р.Онишко						
				специфікації деталі			

Управління охорони історичного середовища
Центр міської історії
Center for Urban History

uma.lvivcenter.org

Управління охорони історичного середовища

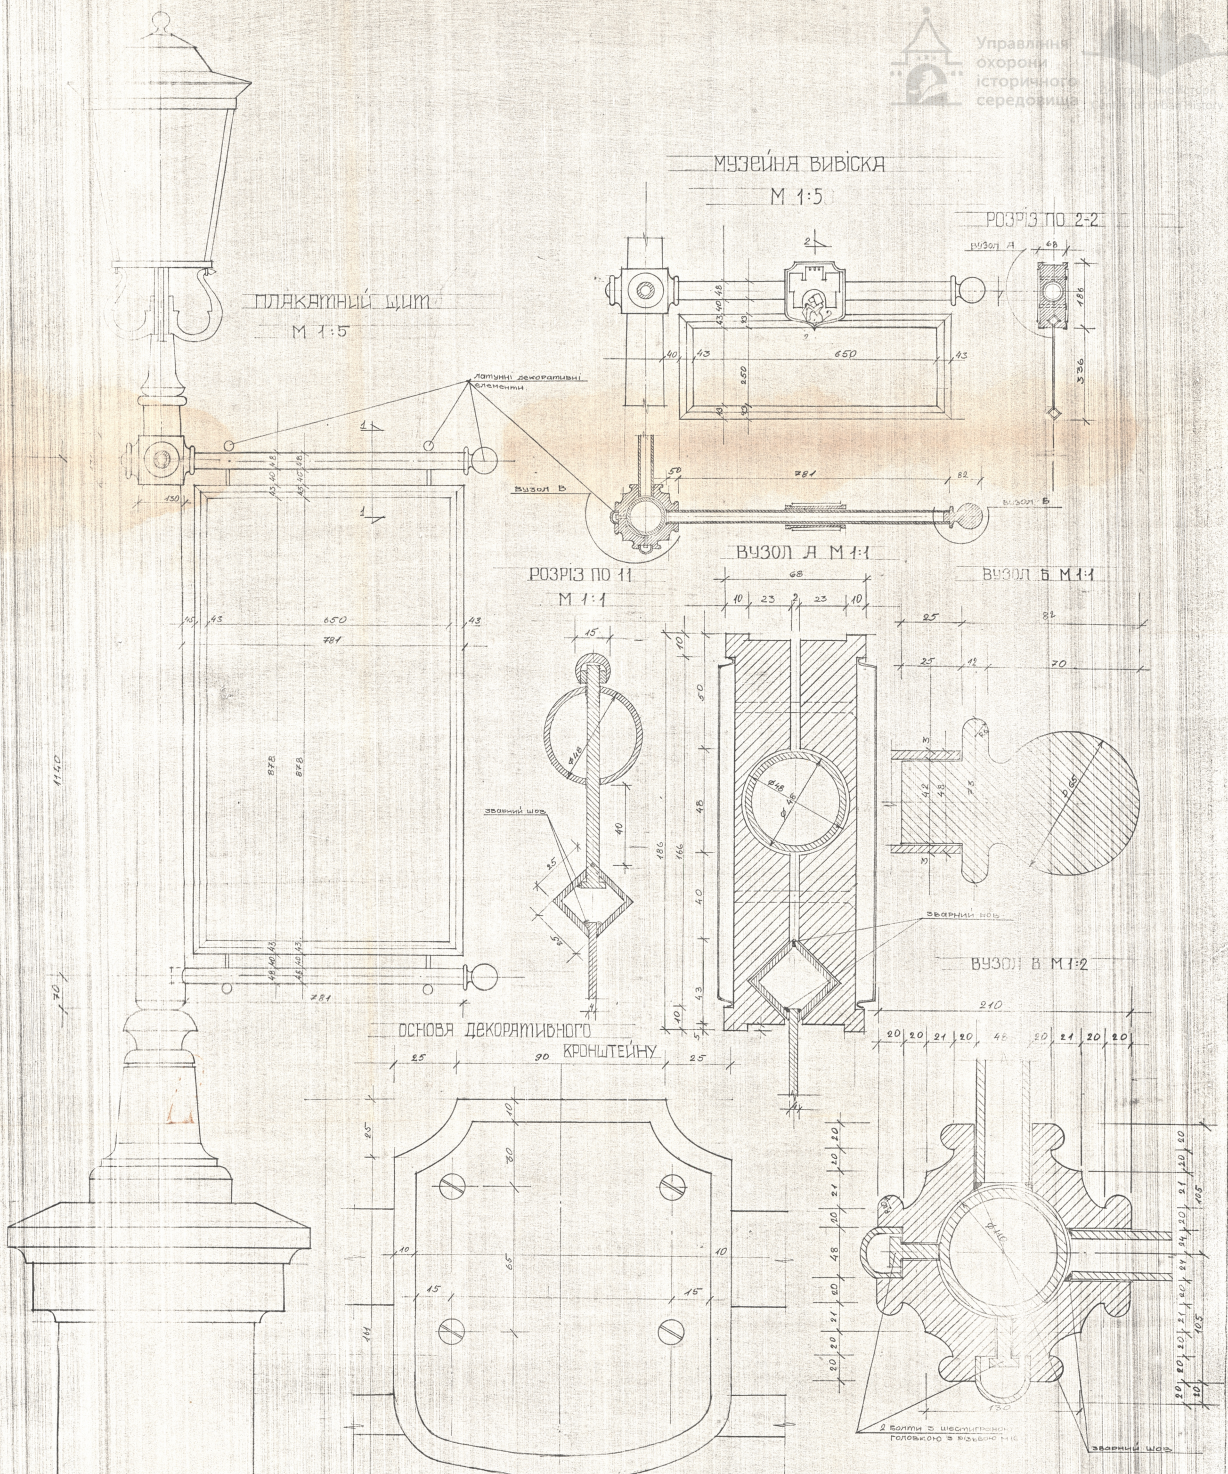

Витрати матеріалів

№ п/п	назва	одиниці виміру	кількість
1.	чавунне литво	кг	32
2.	сталева труба ϕ 48	—"—	30
3.	кутник L 25×25	—"—	35
4.	лист h=4	—"—	40
5	латунні елементи	—"—	16

ПРИМІТКИ:


1. металеві елементи рекламної тумби фарбуються в чорний колір
2. латунні декоративні елементи полірюються і покриваються лаком.
3. перед пофарбуванням зварні шви зачистити.
4. НАПИС НА МУЗЕЙНІЙ ВИВІСЦІ І ГЕРБ НА КРОНШТЕЙ РОЗРОБИТИ ДОДАТКОВО.

Благоустрій території ансамблю Монастиря Кармелітів

Розробив	В.Онишко	вул. Різдвяна 20	стадія: РП; аркуш: ГБ-12
Перевірив	М.Онишко	Рекламна тумба, деталі, вузли	Національний науково-дослідний ЦНТМ 1995 р.


uma.lvivcenter.org

Управління охорони історичного середовища

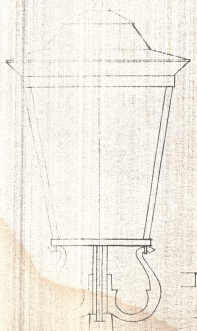


ПЛАКАТНИЙ ЩИТ
М 1:5


МУЗЕЙНА ВИВІСКА
М 1:5

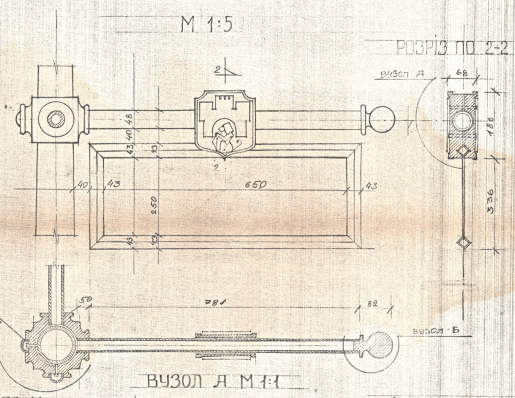


РОЗРІЗ ПО 1-1
М 1:1

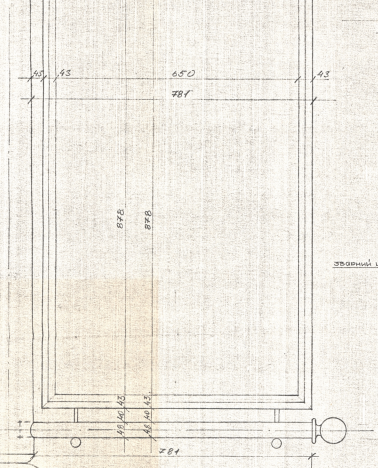


ВУЗОЛ А М 1:1

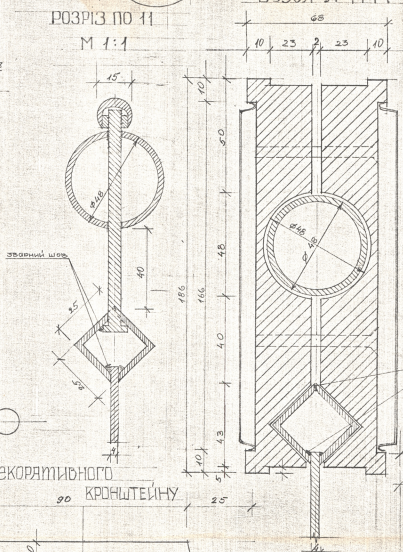


ВУЗОЛ Б М 1:1

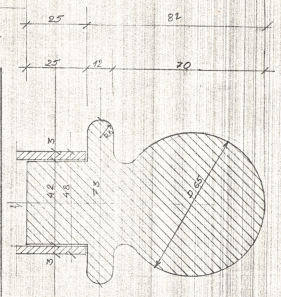

ВУЗОЛ В М 1:2

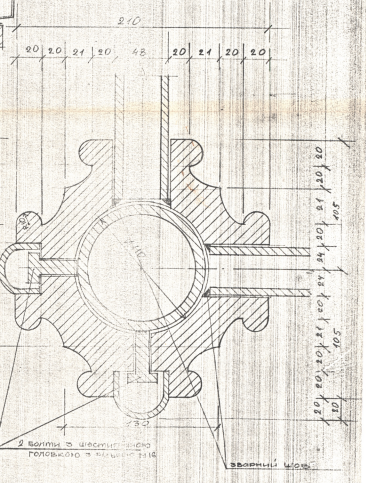

ОСНОВА ДЕКОРАТИВНОГО КРОНШТЕЙНУ

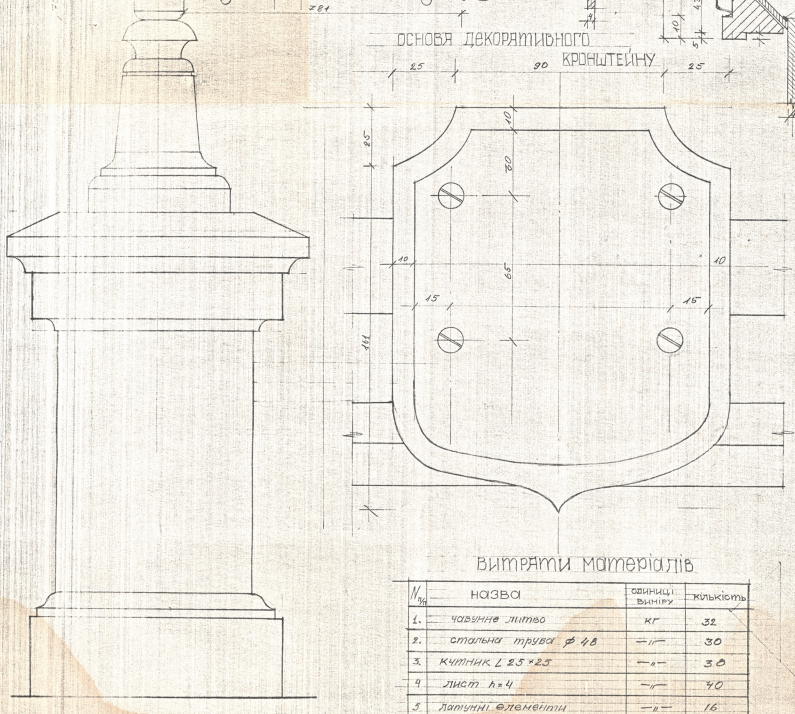

Витрати матеріалів

№ п/п	назва	одиниці виміру	кількість
1.	чавунне литво	кг	32
2.	стальна труба Ø 48	—"—	30
3.	кутник L 25×25	—"—	30
4	лист h=4	—"—	40
5	латунні елементи	—"—	16

ПРИМІТКИ:

1. Металеві елементи рекламної тумби фарбуються в чорний колір.
2. Латунні декоративні елементи поліруються і покриваються лаком.
3. Перед пофарбуванням зварні шви зачистити.
4. Напис на музейній вивісці і герб на кронштейні розробити додатково.

Благочестивий територіальний ансамбль монастиря Кармелітів

Розробив В.Онищко	вул. Радехівська 20	стадія	аркуш
Перевірив М.Онищко		РП	ГБ-12
	Рекламна тумба, деталі, вузли	Чернівецький ЦНТІ 1994 р.	

uma.lvivcenter.org