Управління охорони історичного середовища
Центр міської історії
Center for Urban History

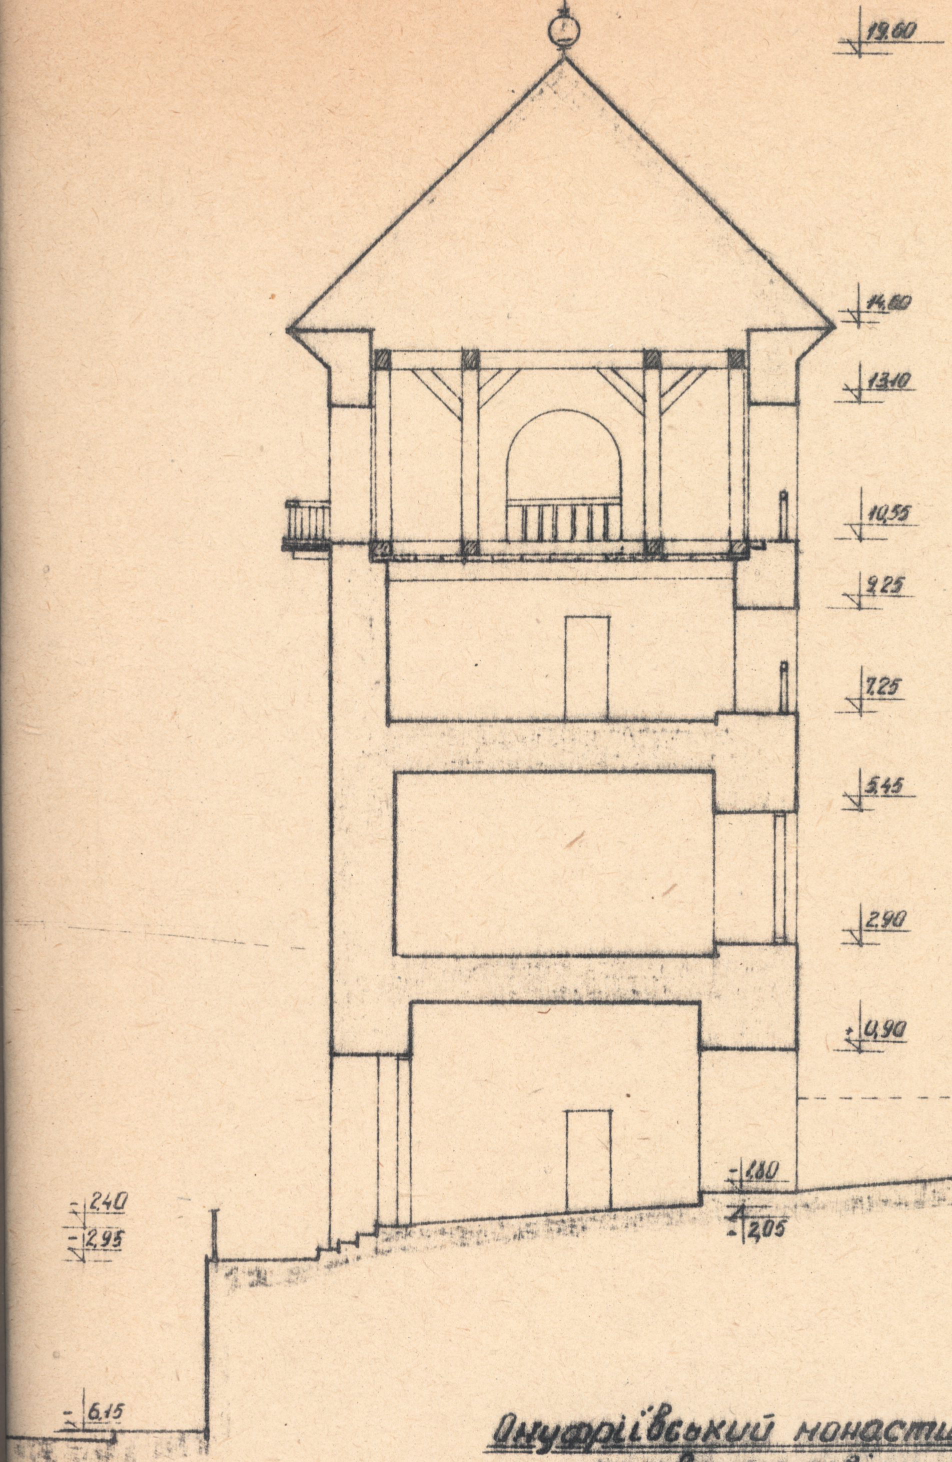

Онуфріївський монастир у Львові
церква та дзвіниця

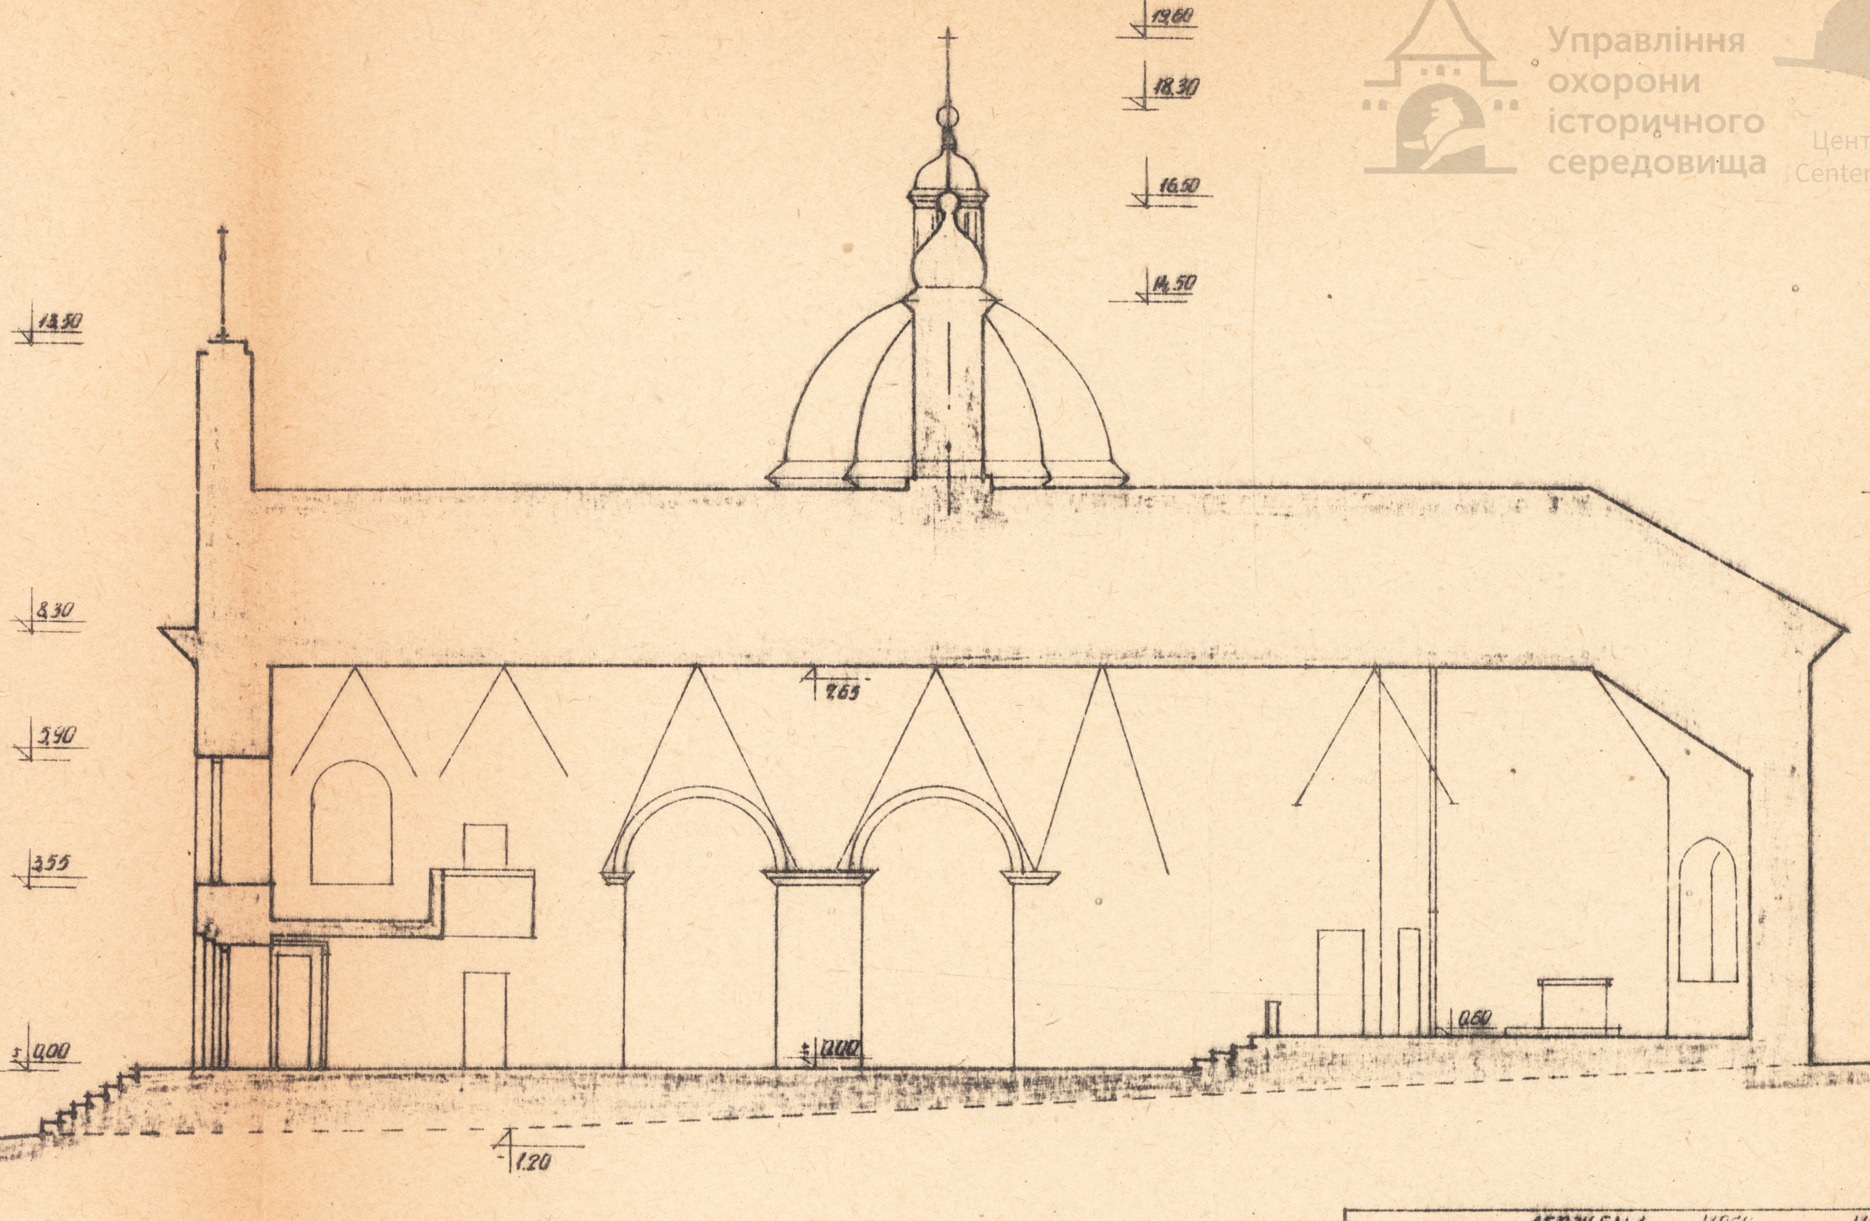

Поздовжній розріз

ДЕРЖБУД УРСР УСНРВУ Львівська Н/О СНРВ майстерня Науково-уисліджний реставраційний відділ			
обєкт	Кал Онуфріївський монастир у Львові		
найм. кресл.	Розрізи церкви і дзвіниці.		
Стадія проекту Схематичні обміри	гол. архітектор нач НДРВ нач НДРВ-2 архітектор		Нагитич Новаківський Стирисальський Пашина
М-б 1:100 | Дата V-196	Копіювала		Ленкович
			н-ка Соб | арк. 3

uma.lvivcenter.org