СИТУАЦІЙНА СХЕМА



ВІДОМІСТЬ КРЕСЛЕНЬ

АРКУШ	НАЗВА АРКУША	ПРИМІТКИ
0	ЗАГОЛОВНИЙ АРКУШ /ПОЧАТОК/	
0	ЗАГОЛОВНИЙ АРКУШ /ПРОДОВЖЕННЯ/	
0	ОПРИЧОВНИЙ АРКУШ /КІНЕЦЬ/	
1	ПЛАНИ, ВИД А, ВИД Б	
2	ПЛАН ФУНДАМЕНТІВ, РОЗРІЗИ	
3	ПЛАН ПЕРЕМИЧОК	
4	ПЕРЕКРИТТЯ П-1, П-2	
5	СХОДИ СХ-1	
6	ДАХИ Д-1	
7	СЛУХОВЕ ВІКНО СВ-1	
8	ГАЛЕРЕЯ ГД-1	
9	СПЕЦИФІКАЦІЯ ЕЛЕМЕНТІВ	
10	Б-1 ВИД А ВИД Б, РОЗРІЗ	
11	Д-1 ВИД А, ВИД Б, РОЗРІЗ	
12	Д-1 ВУЗЛИ	
13	Д-1 ДЕТАЛІ	
14	В-1 ВИД А ВИД Б РОЗРІЗ	
15	В-1 ВУЗЛИ	
16	ГАЛЕРЕЯ ГД-1 ВИД А,Б	

ВІДОМІСТЬ СПЕЦИФІКАЦІЙ

АРКУШ	НАЗВА	ПРИМІТКИ
	ВИБІРКА СТАЛІ	
АР-0а	ВИБІРКА ДЕРЕВ'ЯНИХ ВИРОБІВ	
АР-0в	СПЕЦИФІКАЦІЯ ЗАТІРНИХ ДЕТАЛЕЙ	
АР-0г	СПЕЦИФІКАЦІЯ ДЕТАЛЕЙ /ФУНДАМЕНТИ/	
АР-3	СПЕЦИФІКАЦІЯ ПЕРЕМИЧОК	
АР-4	СПЕЦИФІКАЦІЯ ДЕТАЛЕЙ /ПЕРЕКРИТТЯ/	
АР-5	СПЕЦИФІКАЦІЯ ДЕТАЛЕЙ /СХОДИ/	
АР-6	СПЕЦИФІКАЦІЯ ДЕТАЛЕЙ /ДАХ/	
АР-9	СПЕЦИФІКАЦІЯ ЕЛЕМЕНТІВ /ГАЛЕРЕЯ/	
АР-10	СПЕЦИФІКАЦІЯ ДЕРЕВИНИ /ВПРАВИ/	
АР-10	СПЕЦИФІКАЦІЯ МЕТАЛУ /ВПРАВИ/	
АР-11	СПЕЦИФІКАЦІЯ ДЕРЕВИНИ /Д-1/	
АР-14	СПЕЦИФІКАЦІЯ ДЕРЕВИНИ /В-1/	

ВІДОМІСТЬ ЗАПОВНЕННЯ ПРОРІЗІВ

№	ПОЗНАЧЕННЯ	НАЗВА	К-СТЬ НА ПОВЕРХ. 1	2	3	ВСЬОГО	МАСА ОД. КГ	ПРИМІТКИ
1	АРК 14, 15	В-1 ВІКНО	–	3	–	3		ІНД. ВИГ.
2	АРК 11, 12, 13	Д-1 ДВЕРІ	–	1	–	1		ІНД. ВИГ.
3	АРК 0	Д-2 ДВЕРІ	–	[illegible]	–			ДСТУ 30-3-2002 ДСТУ 30-3-2002
4	АРК 0	Д-3 ДВЕРІ	–	1	–	1		ДСТУ 30-3-2002
5	АРК 0	Д-4 ДВЕРІ	–	1	–	1		ДСТУ 30-3-2002
6	АРК 0	Д-5 ДВЕРІ	–	1	–	1		ДСТУ 30-3-2002
7	АРК 0	Д-6 ДВЕРІ	–	1	–	1		ДСТУ 30-3-2002
8	АРК 0	Б-1 ВРАМА	2	–	–	2		

ЕКСПЛІКАЦІЯ ПІДЛІГ

№ ПРИМ. ЗА ПРОЕКТОМ	ТИП ПІДЛОГИ	СХЕМА ПІДЛОГИ	ЕЛЕМЕНТИ ПІДЛОГИ	ПЛОЩА ПІДЛОГИ М²
1	2	3	4	5
6,7	КЕРАМІЧНА ПЛИТКА		КЕРАМІЧНА ПЛИТКА /МЕТЛАХСЬКА/ – 10 ЦЕМЕНТНО-ПІСЧАНА Р-НА – 10 ГІДРОІЗОЛЯЦІЯ /2 ШАРИ РУБЕРОЇДУ ЦЕМЕНТНА ЯЗТРИХ – 5 БЕТОННА ПІДГОТОВКА до 20 ПЛИТА ПЕРЕКРИТТЯ	4,0
2,3,4,5	ДЕРЕВ'ЯНА ПІДЛОГА		ДОШКИ ШПУНТОВІ – 27 ЛАГИ З ДОШОК – 40 ГІДРОІЗОЛЯЦІЯ /РУБЕРОЇД/ ПЛИТА ПЕРЕКРИТТЯ	38,1
1	БЕТОННА ЯЗТРИХ		БЕТОН КЛАСУ В-20 – 20 ЩЕБЕНЕВИЙ ЩАР /БЕТОН В-10/ – 80 ГРУНТ ОСНОВИ	3,2

ВІДОМІСТЬ ОПОРЯДЖЕННЯ ПРИМІЩЕНЬ.

НАЗВА АБО НОМЕР ПРИМІЩЕННЯ	СТЕЛІ, СКЛЕПІННЯ ПЛ. М²	ВИД ОПОРЯДЖЕННЯ	СТІНИ, ПЕРЕГОРОДКИ ПЛ. М²	ВИД ОПОРЯДЖЕННЯ	ВІКНА, ДВЕРІ ПЛ. М²	ВИКС. ОПОРЯДЖЕ	ПРИМІТКИ
1	2	3	4	5	6		8
1 ТИРАЖ	39,2	ТИНЬКУВАННЯ ЗАТИРКА ВАПН. Р-НОМ	40,0	ТИНЬКУВАННЯ, ЗАТИРКА ВАПНЯНИМ Р-НОМ	12,0	ПОФ. БОЯРКА ФАР-	
2 КОРИДОР	2,9	ВИСОКОЯКІСНЕ БІЛЬОВЕ ПОФАРБУВАННЯ	8,0	ТИНЬКУВАННЯ, ЗАТИРКА ВАПНЯНИМ Р-НОМ ВИСОКОЯКІСНЕ БІЛЬОВЕ ПОФАРБУВАННЯ	2,0	— " —	
3 КОРИДОР	7,2	— " —	23,0	— " —	2,0	— " —	
4 КІМНАТА	12,7	— " —	26	— " —	2,6,0	— " —	
5 КУХНЯ	9,6	— " —		— " —		— " —	
6, 7 САНВУЗЛИ	1,6	— " —	21,0	ОБЛИЦЮВАННЯ КЕРАМІЧНОЮ ПЛИТКОЮ	1,0	— " —	

Даний проект виконано згідно з діючими нормами і правилами /в тому числі по пожежній і вибухобезпеці/

ГАП Г. Новіковських

Нач. майст.	СОБОЛЕВСЬКИЙ		
Гол. спец.	КОВАЛІВСЬКА		
ГАП	ЯРЕМА О.		
Кер. гр.	АНЮЛЬСЬКИЙ Г.		
Виконав	РАЙЦ С.		
Перевірив	МАКСИМЮК Г.		

91-172 У-01-02

КОМПЛЕКС СВ. ОНУФРІЯ У М. ЛЬВОВІ

ПАМ. АРК. XVII СТ. ОХ N 564 ОБОРОННІ МУРИ, СТОРОЖІВКА

СТАДІЯ	АРКУШ	АРКУШІВ
Р	0	

ЗАГОЛОВНИЙ АРКУШ /ПОЧАТОК/

ДЕРЖБУД УКРАЇНИ УКРДІПРОЕКТРЕСТАВРАЦІЯ

ФОРМАТ А1

Інв. № ориг. 1-1-2472 | Підпис і дата | Зам. інв. №

АРХІВНИЙ

Управління охорони історичного середовища

Центр міської історії Center for Urban History

uma.lvivcenter.org

Загальні вказівки
по робочих кресленнях реставрації сторожівки
в ансамблі собору св.Онуфрія у м. Львові

І. Загальна частина

І. Матеріали тому У кн.І випуск 2 " Робочі креслення сторожівки в ансамблі собору св.Онуфрія у м. Львові." розроблені згідно договору № 9І-І72 від 3.06.І99І року на основі попередньо випущеної документації:

- попередні роботи
  архітектурно-археологічні обміри західного прясла стіни
- робочих креслень реставрації західного прясла стіни та брами.

2. Даним проектом передбачено відтворення сторожівки біля оборонного муру при брамі:

3. В комплекс робіт входять:
- будівництво сторожевого приміщення та гережу на 2-і автомашини
- влаштування збірних фундаментів з блоків ФБС
- будівництво цегляних стін
- влаштування збірного з/б перекриття
- влаштування дерев"яних дахових конструкцій
- покриття даху покрівельним залізом
- влаштування збірних з/б сходів
- влаштування дашка над сходами / галереєю/
- влаштування заповнення дверних та віконних прорізів, заповнення прорізу брами в гараж
- влаштування підлоги по дерев"яних лагах в приміщеннях сторожівки
- тинькування стін вапняно-пісчаним розчином
- пофарбування приміщень

При веденні ремонтно-реставраційних робіт допустиме корегування проектних рішень спеціалістами інституту "Укрзахідпроектреставрація", що проводять авторський нагляд

При веденні робіт в зимовий період слід керуватись вимогами відповідних розмірів СНИП П-22-8І

3. Всі роботи проводити згідно з правилами техніки безпеки, протипожежними правилами викладеними в СНиП Ш-А-4-80

4. Умовні зображення елементів споруди та окремих конструкцій прийнято у відповідності з вимогами ГОСТ 2І-І07-78

П Кам"яні роботи

Влаштування збірних фундаментів - дивись конструктивний розділ.

Вертикальна гідроізоляція фундаменту та стін в рівні цоколю вести шляхом обмазки гарячим бітумом за 2 рази. Відривати грунт від зовнішніх стін не більше ніж на 2 метри.

В рівні цоколю стіни облицьовуються на анкерах.

Кладка стін з цегли М-І00 та цементно-пісчаному розчині.

Ш. Штукатурні роботи

Тинькування стін вести складним вапняно-пісчаним розчином

Тинькування провести за 3 рази пошарово вапняно-пісчаним розчином.

- перший шар - обриз - рідкішим розчином І:3, товщ. 2-5 мм
- другий шар - грунт - густішим розчином товщ. до 7 мм
- третій шар - накривка - більш жирний р-н

за рахунок більшої кількості вапна І:І,2 / вапно-тісто і дрібний пісок/.

Пісок для цього - мілкій з розміром зерна 0.3-0.5 мм

Для приготування вапняно-пісчаного розчину використати вапняне тісто , що містить 50% води та 50% гідриту окису кальція / по масі/ Кожен шар повинен бути розрівнен й півтерком. Ретельно притерти стики нової та старої штукатурки.

Тонкі тріщини розчистити на глибину до І см - широкі- на товщину шару штукатурки.

Тріщини змочити та заповнити вапняно-піщаним розчином І:3. Ретельно притерти металевими або дерев"яними шпателями.

Протерти всю поверхню стін,тстелі вапняно-піщаним р-ном на дрібному піску.

Розчин наносити тонким шаром, після розприділення змочити водою та ретельно притерти терком для гладкої поверхні стін, правильної лінії кувів.

ІУ. Столярні роботи

Заповнення дверних та віконних прорізів виконати з повітряно-сухої сосни

Заповнення брами гаража - металевий каркас обкутий дошками.

Заповнення / Д-2,Д-6/ - типові ОСТ 20-2-78 / див відомість заповнення прорізів/

Коробки дверних заповнень встановити на повсті просякнутому антисептиком з проконопаткою з двох сторін. Поверхню коробки, повернутої до кладки обгорнути шаром толю.

Коробки кріпити в прорізі цвяхами /ГОСТ 4029-63/ до дерев"яних вкладишів з кроком до 500 мм.

Місце з"єднання наличників / опасок/ з воробкою ретельно прошпатлювати.

Всі виконані дверні заповнення прооліфити за 2 рази та фарбувати олійною фарбою

Всі дерев"яні дахові конструкції та галерею обробити антисептиками згідно норм і правил протипожежної безпеки.

Покриття галереї - колотий гонт

Вхідні двері Д-І та браму Б-І прооліфити за 2 рази та фарбувати масляним лаком П-Ф за 2 рази.

Заповнення дверних та віконних прорізів навішуються на стандартні завіси.

У. Влаштування підлоги

В рівні підлоги приміщення гаража / підлога з цементно-пісчаним покриттям по бетонній основі.

В другому рівні / сторожівка/ підлоги дерев"яні дощаті по лагах/ Покриття в рівні цоколю виконати з цементно-пісчаного р-ну, марки 200 з консистенцією 2.5-3,5 см.

Підлоги влаштувати по маячних рейках з ухилом в бік брами і=0.0. Після встановлення маячних рейок основу промити водою і огрунтувати цементним молочком.

Товщина вирівнюючого шару розчину повинна бути на 2-3 мм вище маячних рейок.

Розчин ущільнювати віброрейкою.

В другому рівні підлоги влаштувати по панелях перекриття. Монтажні отвори в плитах перекриття і щілити між плитами заповнити розчином.

Леги встановлюються з кроком 500 мм в осях.

Підлоги - прокладка з толя або рубероїду

В приміщенні санвузлу - підлоге з метлахської плитки на цементно-пісчаному розчині з влаштуванням гідроізоляції на гарячій мастиці по панелях перекриття.

УІ. Покрівельні роботи

Покриття даху, ринви, звіси , фартушок над карнизом та виступаючими деталями фасаду виготовити з покрівельної оцинкованої стал - ГОСТ І0715-72/.

Покриття даху - по обрешітці 50х50 мм кроком 270 мм.

УП. Захист деревини

Дерев"яні вироби обробити розчином натрію фтористого 20% /І л - 3-4 г/

Конструкції даху обробити фарбою ХЛ-СЖ

УШ. Антикорозійні заходи

Металеві вироби обробити згідно вимог СНиП І-В-27-7І

З метою протипожежної безпеки металеві вироби обробити фарбою ОЕПМ згідно вимог СНиП 2.-0І-02-85 " Протипожежні правила

Управління охорони історичного середовища
Центр містобудівної документації
Center for Urban History

				9І-172		7-0І-02	
				Комплекс св. Онуфрія у м. /1-203/			
ГАП	Недзельський			ПАМ. АРХ. XVII СТ.	СТАДІЯ	АРКУШ	АРКУШІВ
КЕР. ГР.	Дмитишин			ЗАХ. № 544	Р	04	
ВИКОНАВ.	Дмитишин			ОБОРОННІ МУРИ. СТОРОЖІВКА			
ПЕРЕВІРИВ.				ДАТОЛОГІЧНИЙ АРКУШ/ПРОЗОРІ/	Львівський філіал інституту «Укрпроектреставрація»		

ФОРМАТ А

uma.lvivcenter.org

Виборка сталі /кг/

Сталь: марка/ГОСТ. ВСт3пс ТУ14-1-3023-80

Марка ел-та	Кільк шт.	Фасон: (вид; N/ГОСТ.) кг											Всього кг
		ф6АІ 2590-71	ф10АІ 2590-71	Е16 8240-72	L75×5 2509-72	ф16АІ 2590-71	ф20АІ 2590-71	-8÷6 103-73	ф12АІ 2590-71	Р3			
Перекриття ПЗ-1, ПЗ-2	1.	–	24,0										
	2	1,44	48,0										49,44
Сходи Сх-1	1.	–	–	261,0	20,01	0,64	4,3	1,12					
	1	–	–	261,0	20,01	0,64	4,3	1,12					280,4
Дах Д-1	1.	–	2,1	–	–	13,2	–	–	2,64	4,0			
	1	–	2,1	–	–	13,2	–	–	2,64	4,0			21,84
	1.												
	1												
Всього:	1.												
		1,44	50,1	261,0	20,01	13,84	4,3	1,12	2,64	4,0			364,37
	1.												кг

Виборка дерев'яних виробів

Марка ел-та	Кільк шт.	Об'єм по профілях, м³											Всього м³
		100×150	150×150	50×150	80×100	60×60	δ=40	60×200	80×80	60×100	100×100	δ=30	
Дах Д-1	1.	1,22	0,36	0,48	0,04	0,002	2,6	0,1	0,01	0,01	0,14	0,03	
	1	1,22	0,36	0,48	0,04	0,002	2,6	0,1	0,01	0,01	0,14	0,03	4,99
	1												
Всього:	1												
		1,22	0,36	0,48	0,04	0,002	2,6	0,1	0,01	0,01	0,14	0,03	4,99
	1												

Специфікація деталей збірних

Форм	Зона	Поз	Позначення	Найменування	К-ть	Прим
				Блоки		
			ГОСТ 13579-78	ФБС 24.4.6-Т	13	
			-11-	ФБС 12.4.6-Т	7	
			-11-	ФБС 9.4.6-Т	7	
				Перемички		
			серія 1.038.1-1, в.1	5ПБ 30-27	2	
				2ПБ 30-4	2	
				3ПБ 13-37	9	
				2ПБ 13-1	7	
				Панелі		
			серія 1.141-1	ПК 60.12-6АтУт-а	6	
				Сходинки		
			ГОСТ 8717.0-84	ЛС 12.17	16	

1. В даному розділі проекту розроблено робочі креслення конструкцій сторожівки – фундаменти, перекриття ПЗ-1, ПЗ-2, сходи Сх-1, дахові конструкції Д-1, галерею Г-1.
2. В проекті застосовані такі збірні ел-ти: панелі ПК 60.12-6АтУт-а (серія 1.141-1. вип. 63), перемички (серія 1.038.1-1, вип. 1).
3. Всі роботи проводити згідно з правилами техніки безпеки, протипожежної техніки, викладеними у СНиП III-А-4-80.
4. Умовна відмітка ±0.000 відповідає відмітці ±0.000 на робочих кресленнях рест. оборонних мурів (див. т V кн 1. вип. 1).
5. Всі розміри, дані в проекті, уточнювати по місцю.
6. Матеріали, застосовані в проекті:
   а) деревяні ел-ти з сосни I та II кат, вологістю 25%, 2-го сорту.
   б) металеві ел-ти із сталі марки ВСт3пс, ТУ 14-1-3023-80.
7. Захист деревини: всі ел-ти конструкцій насичують антипіренами з поглинанням сухих солей ≥ 75 кг/м³, з попереднім нагріванням розчину (антипірен – препарат ББК-310, СНиП II 1976р, додаток.
8. Всі металеві елементи обробити грунтовкою-перетворювачем іржі ЭВА-01 ГИСИ (ТУ 84-05-121-71)
9. Цегляну кладку вести цеглою М 75 на розчині М100.
10. Фундаменти – збірні, з блоків ФБС по ГОСТ 13579-78.
11. Сходи – збірні сходинки (ГОСТ 8717.0-84) по металевих косоурах.

ГАП	Новаківська		91-172 АБУ-01-02
Кер. гр.	Чабан		Ансамбль церкви Онуфрія у м. Львові
Виконав	Славчак		Пам. арх. XVII ст. охор. № 364
Перевір.	Чабан		Оборонні мури. Сторожівка
			Загальні дані

Стадія	Аркуш	Аркушів
Р	0₂	


Державний інститут «Укрдіпрореставрація» м. Київ


Формат А


Управління охорони історичного середовища Центр містобудування, архітектури та містопланування

АРХІВ

uma.lvivcenter.org

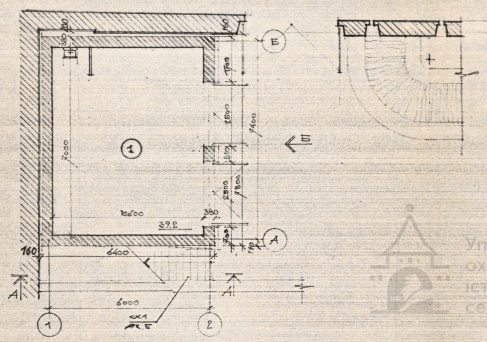


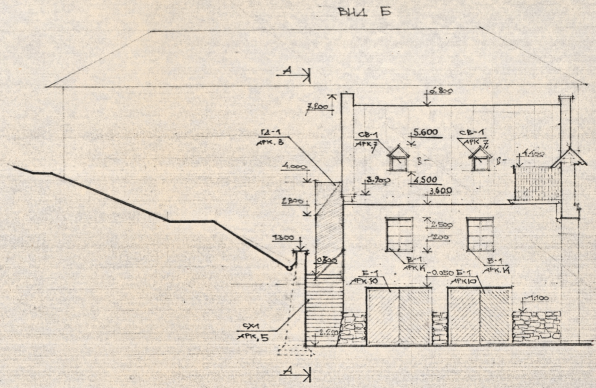

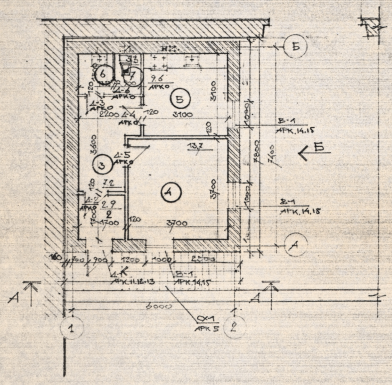

ЕКСПЛІКАЦІЯ

1. ТАМБУР
2. ТАМБУР
3. КОРИДОР
4. КІМНАТА
5. КУХНЯ
6,7 САНВУЗОЛ

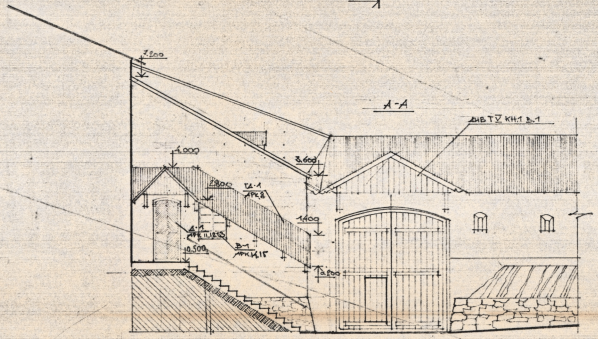


ПРИМІТКИ:
1. УМОВНА ВІДМІТКА ±0.000 ВІДПОВІДАЄ ВИМІТІ 170.000 НА РОБОЧИХ КРЕСЛЕННЯХ РОЗР. ОБОРОННИХ МУРІВ /ДИВ. ТОМ ∇ КН.1 ВЫП.1/

				91-172	∇-01-02
ГАП	Новіковська			АНСАМБЛЬ ЦЕРКВИ ОНУФРІЯ У М. ЛЬВОВІ.	
КЕР. ГР	ЛЕЩИШИН І.				
РИСУНОК	ЛЕЩИШИН			ПАМ. АРХ XVII СТ.	СТАДІЯ / АРКУШ / АРКУШІВ
ПЕРЕВІРИВ	ПОЛЯНСЬКА			ОХ. № 364	Р 1
				ОБОРОННІ МУРИ. СТОРОЖЕВІ ВЕЖІ	


Управління охорони історичного середовища
Центр міської історії
Center for Urban History

uma.lvivcenter.org


План фундаментів

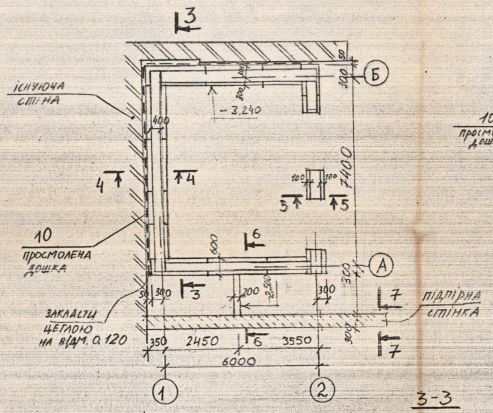


4-4

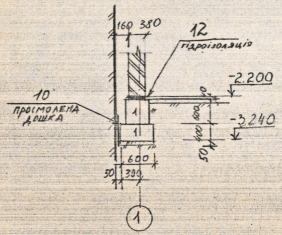


5-5

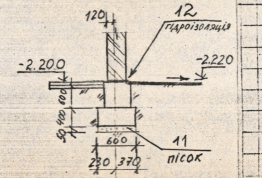


3-3

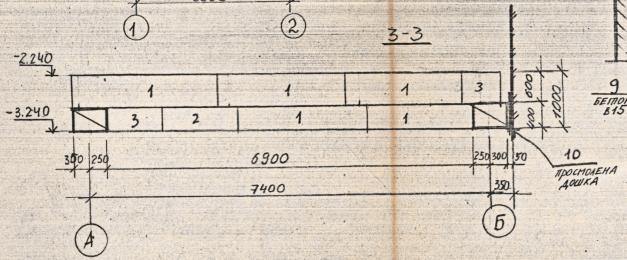


6-6

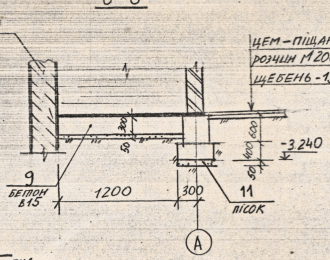


7-7

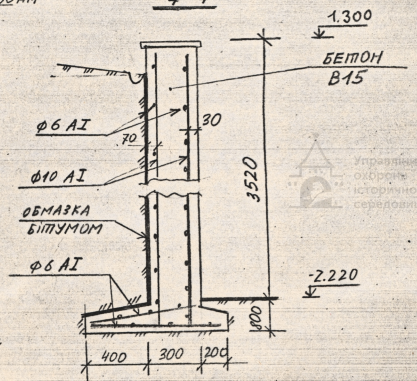

Розгортка в осях 1-2

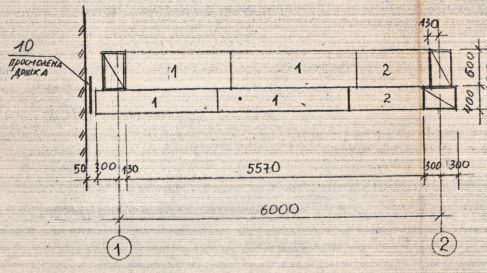

Розгортка в осях А-Б

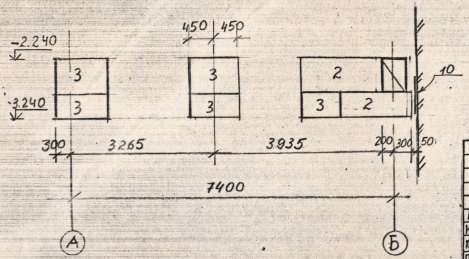

Специфікація деталей

Сорм. зона	Поз.	Позначення	Найменування	К-ть	Прим.
			Фундаменти		
			Збірні ел-ти		
	1	ГОСТ 13579-78	ФБС 24.4.6-Т	13	1,3
	2	-11-	ФБС 12.4.6-Т	7	0,64
	3	-11-	ФБС 9.4.6-Т	7	0,4
			Окремі ел-ти		
	9	АБ-2	Бетон В15	V=0,7 м³	
	10	-11-	Просмолена дошка δ=50	F=10,4 м²	
	11	-11-	Пісок	V=1,3 м³	
	12	-11-	2 шари толю на бітумній мастиці		

1 Загальні примітки див. АБ-О₂

ГАП	Новаківський		
Керівн.	Чабан		
Виконав	Сазчак		
Перевір.	Чабан		

91-172 АБ V-01-02

Ансамбль церкви Онуфрія у м. Львові

Пам. арх. XVII ст. ох. № 364 оборонні мури, Сторожівка

План фундаментів. Розрізи.


Стадія	Аркуш	Аркушів
Р	2	

Держбуд України Укрдіпроектреставрація м. Львів


Формат А

uma.lvivcenter.org






План перемичок
I-го поверху

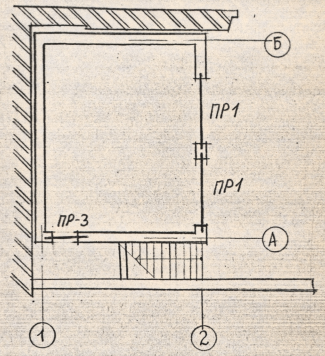

План перемичок
II-го поверху

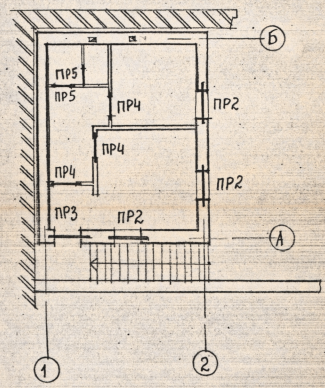


Відомість перемичок

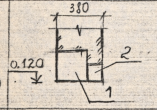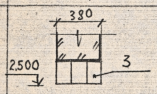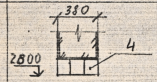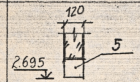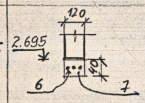Марка поз	Ескіз	Позиц. позн.	Найменування	К-ть шт	Вага	Прим. (м)
ПР1 (2 шт.)		1	5ПБ 30-27	1	0,41	
		2	2ПБ 30-4	1	0,125	
ПР2 (3 шт)		3	3ПБ 13-37	3	0,09	
ПР3 (2 шт.)		4	2ПБ 13-1	3	0,06	
ПР4 (3 шт.)		5	2ПБ 13-1	1	0,06	
ПР5 (2 шт.)		6	ФБАТ, l=1100	3	0,24	0,72
		7	Цем. роз-шн М50			

Специфікація перемичок

Марка поз.	Позначення	Найменування	К-ть на пов 1	2	всього	Маса кг	Прим.
ПР1	серія 1.038.1-1 вип. 1	5ПБ 30-27 2ПБ 30-4	2 2	–	2 2		
ПР2	–"–	3ПБ 13-37	–	9	9		
ПР3	–"–	2ПБ 13-1	1	3	4		
ПР4	–"–	2ПБ 13-1	–	3	3		
ПР5		рядова		2	2		

Фрагмент влаштування каналів

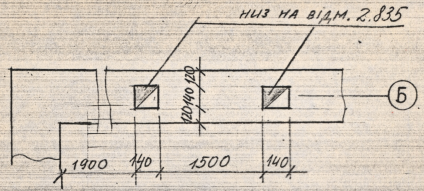

1. Загальні примітки див. АБ-0₂

Гал.	Ковалівська		91-172 АБ-01-02		
Кер. гр.	Чакан		Ансамбль церкви Онуфрія у м. Алєсві		
Конс.	Вечак		Пам. арх. XVII ст. сп. № 364	Стадія: Р	Аркушів: 3
Пров.	Чакан		Оборонні вали. Старожівка		
			Плани перемичок.	Держ. спец. установа «Укрзахідпроектреставрація»	


Формат А

Управління охорони історичного середовища


ПРИВНЯ
А-114974 30.06.93

uma.lvivcenter.org


Перекриття ПЗ-1
збірне

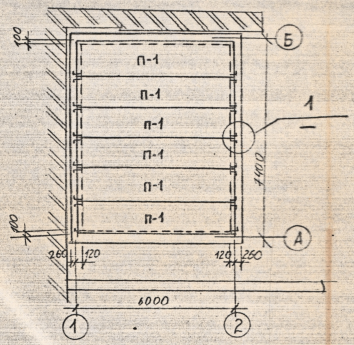


Розріз 1-1

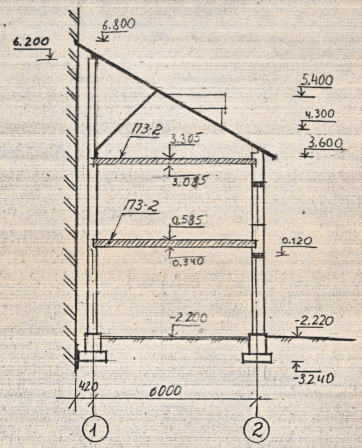


Перекриття ПЗ-2
збірне

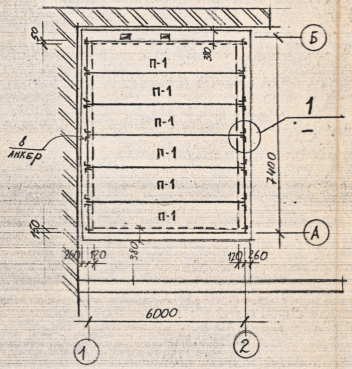

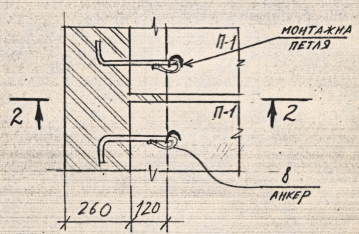


2-2

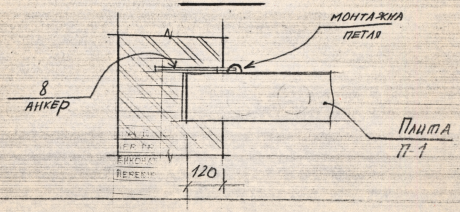

Специфікація деталей

Формат	Зона	Поз.	Позначення	Найменування	К-ть	Прим
				Перекриття ПЗ-1		
		П-1	серія 1.141-1 вип. 63	Плита П-1		
				ПК60.12-6АтУт-а	6	
				окремі ел-ти		
		8	—	ф10 АІ, ℓ=700	24	
				Перекритт ПЗ-2		
		П-1	серія 1.141-1 вип. 63	Плита П-1		
				ПК60.12-6АтУт-а	6	
				окремі ел-ти		
		8	—	ф10 АІ, ℓ=700	24	

поз. 8

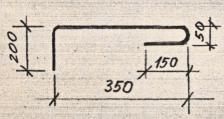


1. Загальні примітки див. АБ-0₂


				91-172 АБУ-01-02	
				Ансамбль церкви Онуфрія у м. Львові	
ГАП	Новаківський			Пам. арх. XVII ст.	Стадія: Р; Аркуш: 4; Аркушів:
Кер. гр.	Чаплін			ох. № 364	
Виконав	Сачак			Оборонні мури. Сторожівка	
Перевір.	Чаплін			Перекриття П-1, П-2	Державна Українська «Укрзахідпроектреставрація» м. Львова

ФОРМАТ А


Управління охорони історичного середовища
Центр міської історії
Center for Urban History
uma.lvivcenter.org


Сходи Сх-1

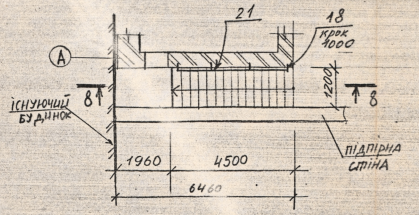

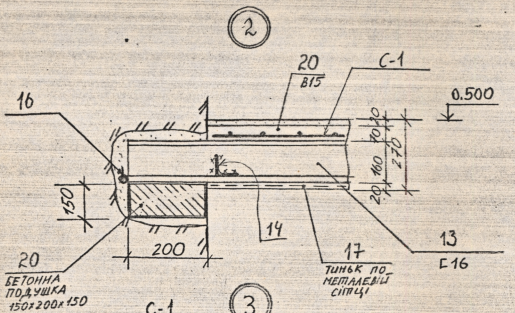



Монтажна схема косоурів

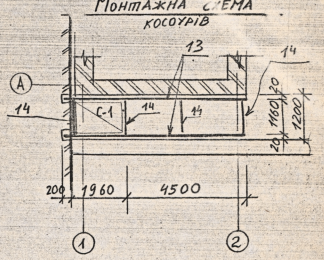


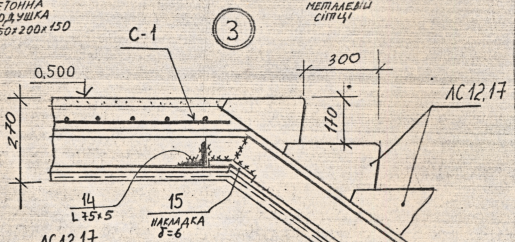

Розріз 8-8

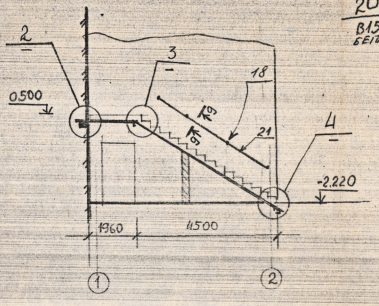

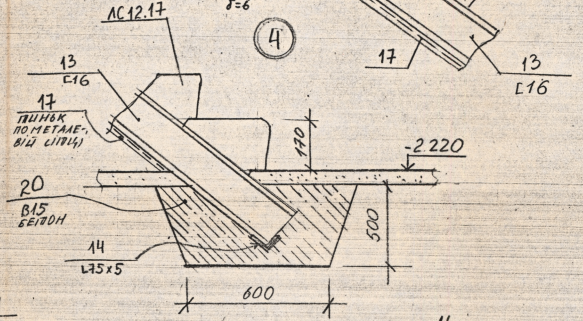

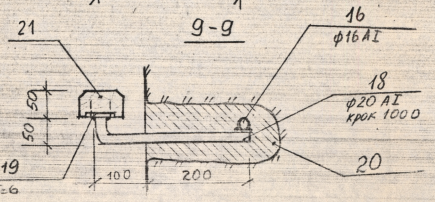

СПЕЦИФІКАЦІЯ ДЕТАЛЕЙ

ЕСКІЗ	ЗОНА	ПОЗ.	ПОЗНАЧЕННЯ	НАЙМЕНУВАННЯ	К-ТЬ	[ВАГА] ОДИНИЦІ кг	[ВАГА] ЗАГАЛЬНА кг
				Сходи Сх-1			
				ЗБІРНІ ЕЛ-ТИ			
			ЛС12.17 ГОСТ 8717.0-84	Сходинка ЛС12.17	16	0,128	
				МЕТАЛЕВІ ЕЛ-ТИ			
		13	АБ-5	косоур С16 ℓ=8200	2	261.0	
		14	-"-	L75×5, ℓ=1150	3	20,01	
		15	-"-	накладка 6К50×200	2	0,8	
		16	-"-	ф16 АІ, ℓ=200	2	0,64	
		С-1	ГОСТ 8478-81	Сітка С-1	1		
				Серія 1.100 Вип.1-10 1280·2000 4.0/4.0			20,1
		17	АБ-5	тинькування металевої сітці		Fт=10м²	
		18	-"-	ф20 АІ, ℓ=350	5	4,3	
		19	-"-	полоса δ=6; 80×80	5	1,12	
				інші матеріали			
		20	-"-	бетон В15	V=1,5м³		
		21	-"-	дерев'яний поручень			
				100×50, ℓ=5000	1	0,003	


1 Загальні примітки див. АБ-0₂

				91-172.АБУ-01-02			
ГАП	Новаківський			Ансамбль церкви Онуфрія у м. Львові			
Кер. гр.	Чабан			Пам. арх. XVII ст. ох. № 364	СТАДІЯ	АРКУШ	АРКУШІВ
Виконав	Славак			Оборонні мури. Сторожівка	Р	5	
Перевір.	Чабан			Сходи Сх-1	Державна Українська проектно-реставраційна майстерня м. Львова		


ФОРМАТ А

Управління охорони історичного середовища
uma.lvivcenter.org


План дахових конструкцій
даху Д-1

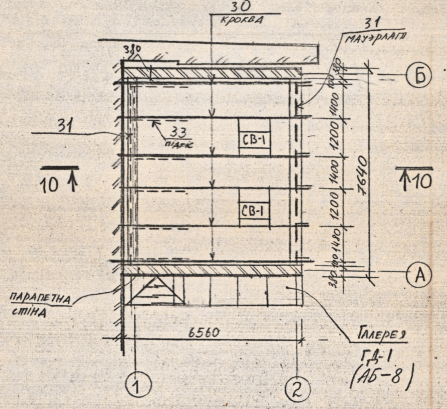

30 кроква
31 мауэрлат
33 підкіс
СВ-1
СВ-1
3640
1200
1200
1200


Розріз 11-11

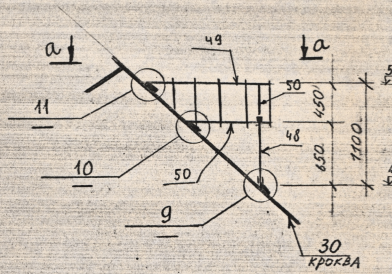


Слухове вікно СВ-1

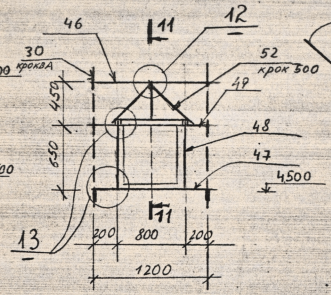


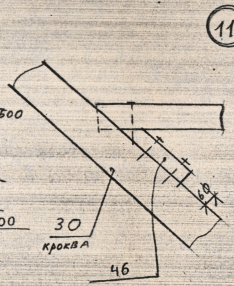


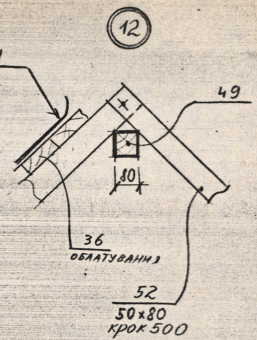


а-а

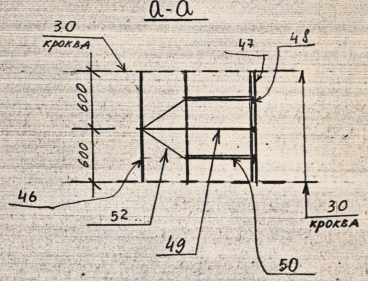

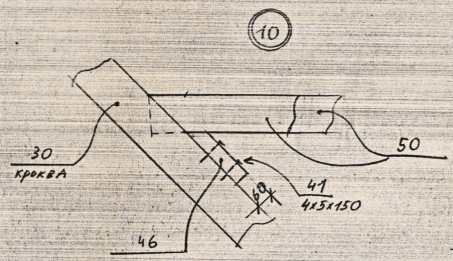

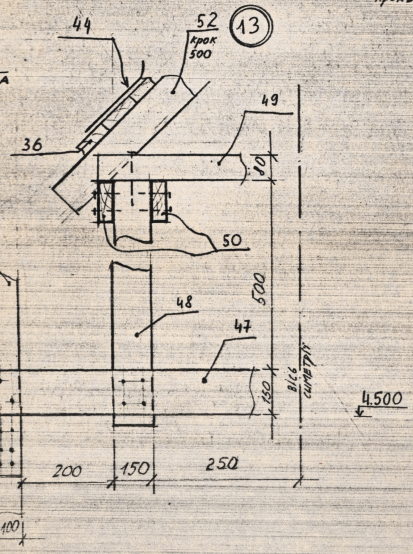

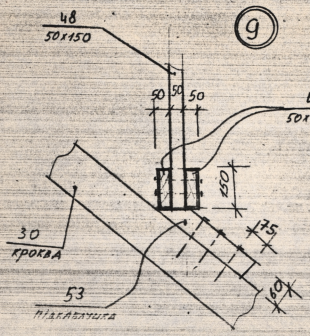

1. Загальні примітки див. АБ-02
2. Специфікацію ел-тів див. АБ-9


				91-172 АБІ-01-02		
ГАП				Ансамбль церкви Онуфрія у м. Львові		
Кер. гр.	Чабан			пам. арх. XVII ст. ох. № 364 Оборонні мури. Сторожівка	Стадія	Аркуш	Аркушів
Виконав	Савчак				Р	7	
Перевір	Чабан			Слухове вікно СВ-1	Держбуд України Укрдіпродорпроект Філія м. Львів		
					Формат А		

АРХІВ


uma.lvivcenter.org

Управління охорони історичного середовища


Галерея ГД-1

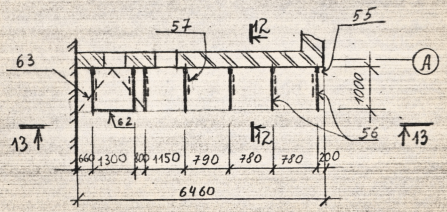


13-13

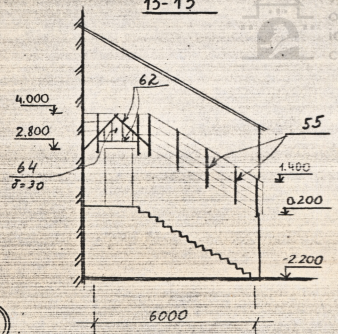


12-12

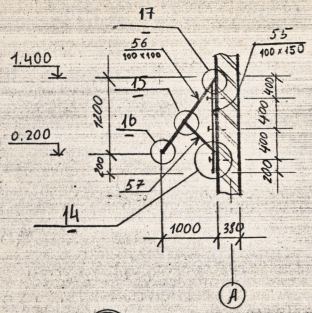


15

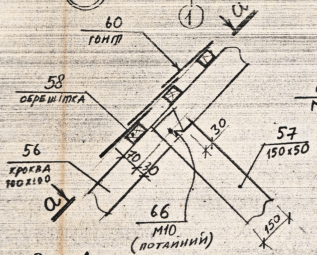


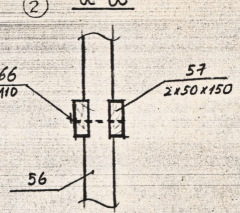


17

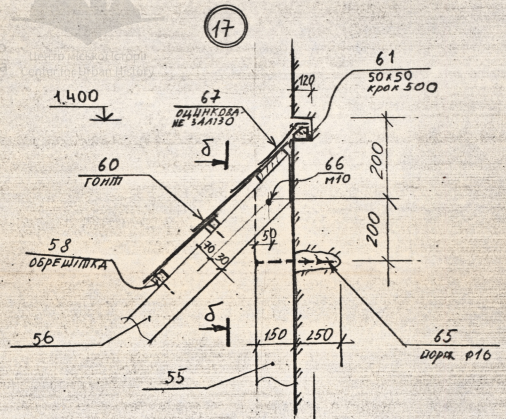


δ-δ

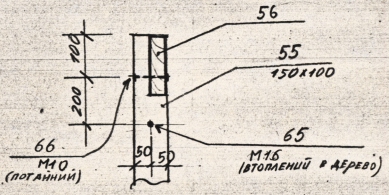


Вид А

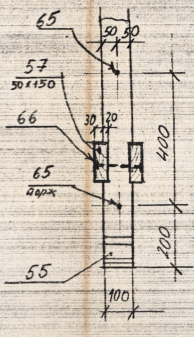

14

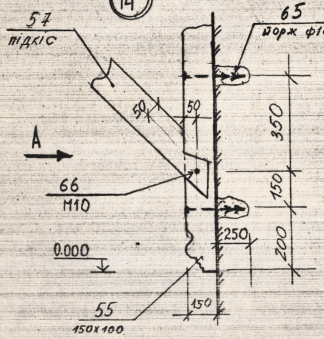

16

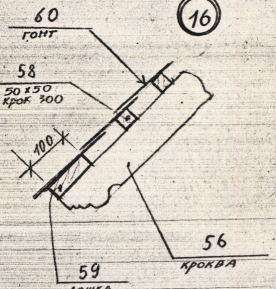

1. Загальні примітки див. АБ-0.
2. Специфікацію ел-тів див. АБ-9

			91-172 АБ V-01-02		
ГАП			Ансамбль церкви Онуфрія у м. Львові		
Кер. гр.	Чабан		Пам. арх. XVII ст. ох. № 364	Стадія	Аркуш	Аркушів
Виконав	Савчак		Оборонні мури. Сторожівка	Р	8	
Перевір.	Чабан		Галерея ГД-1	Державна установа Укрзахідпроектреставрація м. Львів		

Формат А

uma.lvivcenter.org

Специфікація виробів на 1 марку

Марка	поз-я	позначення	назва	довж. мм	кільк. шт.	одиниця виміру	обсяги: 1 шт.	обсяги: загальн.	обсяги: марки	примітки
			Комплект окремих деталей КО-1 (АБ-6)							
			Дерев'яні ел-ти							
КО-1	30		кроква	100х150	ℓ=8,0м	6	м³	0,12	0,72	
	31		мауерлат	150х150	4000	4	м³	0,09	0,36	
	32		-"-	100х150	4000	2	м³	0,06	0,12	
	33		підкіс	100х150	2500	6	м³	0,04	0,24	4,1 м³
	34		кобилка	150х50	700	6	м³	0,01	0,06	
	35		каблучка	80х100	400	12	м³	0,003	0,04	
	36		облаштування	дошки δ=40	F=64м²		м³	–	2,56	
	37		пробка	60х60	100	6	м³	–	0,002	
			Металеві ел-ти							
	38		анкер	ф16 AI	400	10	кг	0,63	6,3	
	39		йорж	ф16 AI	250	6	кг	0,4	2,4	
	40		скрутка	ф3 дріт	ℓ=40,0	1	кг	4,0	4,0	19,54 кг
	41		цвях	5х150	–	–				
	42		болт	М16, ℓ=70	220	12	кг	0,34	4,2	
	43		скоба	ф12	250	12	кг	0,22	2,64	
	44		оцинковане залізо	F=64м²						
	45		толь	F=16м²						
			Слухове вікно СВ-1 (АБ-7)							
			Дерев'яні ел-ти							
СВ-1	46		дошка	60х200	1200	2	м³	0,014	0,03	
	47		дошка	50х150	1300	2	м³	0,01	0,02	
	48		дошка	50х150	700	2	м³	0,01	0,02	
	49		брусок	80х80	900	1	м³	0,006	0,006	0,15 м³
	50		дошка	50х100	750	4	м³	0,004	0,016	
	52		дошка	50х80	600	3	м³	0,003	0,009	
	53		підкаблучка	60х100	200	2	м³	0,001	0,002	
	36		облаштування	δ=40	F=1,0м²				0,04	

Специфікація виробів на 1 марку

Марка	поз-я	позначення	назва	довж. мм	кільк. шт	одиниця виміру	обсяги: 1 шт.	обсяги: загальн.	обсяги: марки	примітки
			Галерея ГД-1 (АБ-8)							
			Дерев'яні ел-ти							
ГД-1	55		стояк	150х100	1300	7	м³	0,02	0,14	
	56		кроква	100х100	1500	7	м³	0,02	0,14	
	57		підкіс	50х150	750	14	м³	0,01	0,14	
	58		обрешітка	50х50	6000	4	м³	0,02	0,08	
	59		дошка	50х100	6000	2	м³	0,03	0,06	
	60		гонт	–	F=6,5м²			–		0,66 м³
	61		брусок	50х50	100	14	м³	–	0,004	
	62		дошка	50х100	2000	3	м³	0,01	0,03	
	63		брусок	100х100	2000	2	м³	0,02	0,04	
	64		дошки	δ=30	F=1,0м²		м³	–	0,03	
			Металеві ел-ти							
	65		йорж	ф16 AI	400	21	кг	0,63	13,2	15,3 кг
	66		болт	М10	160	21	кг	0,1	2,1	
	67		оцинковане залізо	δ=300	6500	–	–	–	–	


1. Загальні примітки див. АБ-0.


			91-172 АБ V-01-02		
ГАП	Новаківський		Ансамбль церкви Онуфрія у м. Львові		
Кер. гр.	Чабан		Пам. арх. XVII ст.	Стадія	Аркуш	Аркушів
Виконав	Савчак		ох. № 364	Р	9	
Перевір.	Чабан		Оборонні мури. Сторожівка			
			Специфікація ел-тів КО-1, СВ-1, ГД-1	Державна укрпроектреставрація м. Львів		


Формат А


Управління охорони історичного середовища


uma.lvivcenter.org

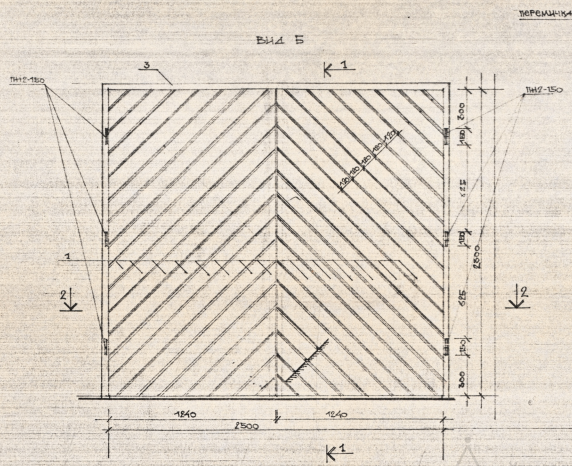


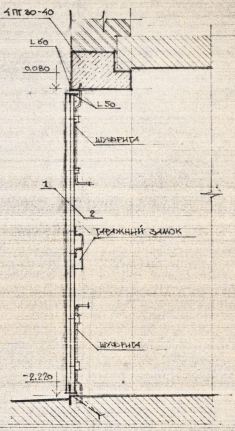

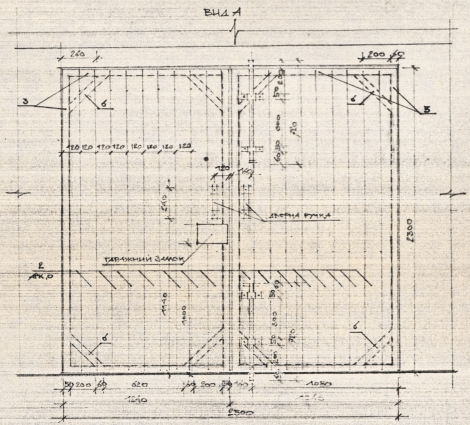

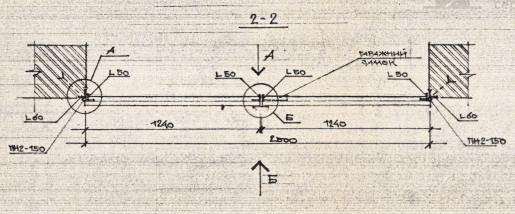

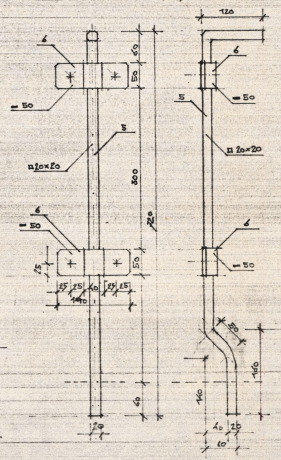

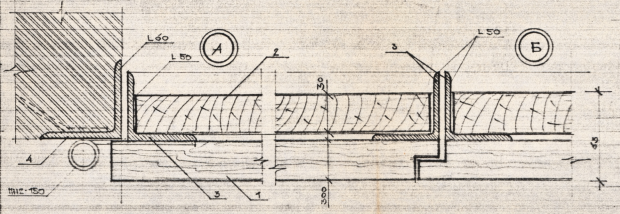

СПЕЦИФІКАЦІЯ ДЕРЕВИНИ НА 1 ВИРІБ.

Марки поз.	НАЗВА МАРКИ	Січення мм	Січення мм	довж. мм	Кількість шт.	Об'єм м³
1	дошка	30	120	2000	28	0.17
2	дошка	30	120	2500	20	0.18
					V=	0.347

СПЕЦИФІКАЦІЯ МЕТАЛУ НА 1 ВИРІБ.


Позиція	Позначення	НАЗВА	Кільк.	Маса	Прим.
3	L 50	тяга	4	43,31	
4	L 60	коробка	8	37.1	
5	⌀ 20	шуфрита	2	3.11	
6	▬ 50	—"—	4	3.02	
		стяжні болти			
	ПН2-150	завіса	6	2.1	
		замок гаражний			


ГИП	Новицький	91-172	V-01-02
КЕР.ГР.	Лапшин	АНСАМБЛЬ ЦЕРКВИ ОНУФРІЯ У М./ЛЬВОВІ	
ВИКОНАВ	Антушкіна	ПАМ. АРХ XVII СТ. ОХ. N 361 ОБОРОНА МУРИ, СТОРОЖИКИ	СТАДІЯ Р / АРКУШ 10 / АРКУШІВ
ВЕРИВ.	Новицький	Е-1 ВУЗОЛ А,Б ВИД А, РИЗ Б, 2-2	ДЕРЖАВНЕ УКРАЇНСЬКЕ УКРЗАХІДПРОЕКТРЕСТАВРАЦІЯ

Інв.№ | Підпис і дата | Замість інв.№

Управління охорони історичного середовища

uma.lvivcenter.org

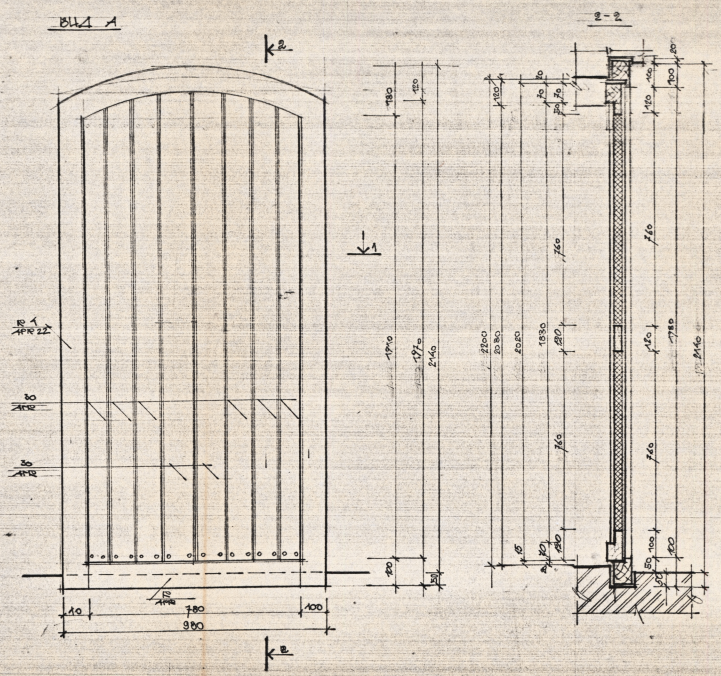

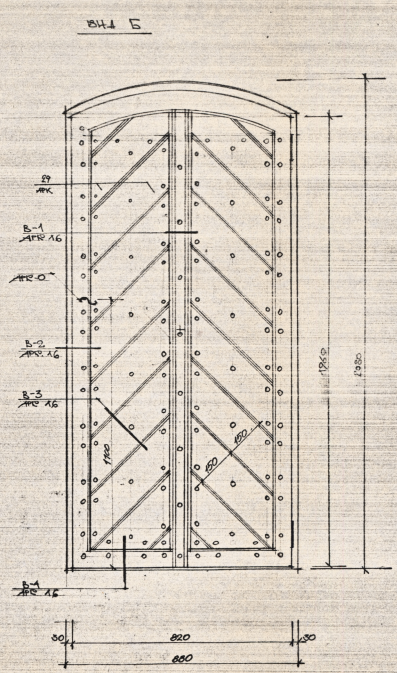


СПЕЦИФІКАЦІЯ ЕЛЕМЕНТІВ НА 1 ВИРІБ

ПОЗИЦІЯ	ПОЗНАЧЕННЯ	НАЗВА	ВИМІРИ ДОВЖИНА мм	ВИМІРИ ШИРИНА мм	ДОВЖИНА мм	КІЛЬКІСТЬ шт	ОБ'ЄМ м³
К-4	АРК - 22		80	110	1920	2	0,034
25	— " —		80	100	380	1	0,007
К-6	— " —		80	160	380	1	0,013
25	— " —		52	120	1700	2	0,02
26	— " —		52	120	880	2	0,02
27	— " —		52	180	1700	1	0,016
28			15	60	1700	1	0,002
29			15	150	500	16	0,288
30			15	100	1560	6	0,011
30			15	100	1560	2	0,005
31	АРК 23		40	100	1860	2	0,015
31	— " —		40	100	1000	1	0,004
		ЗАВІСА				2	
					ВСЬОГО		0,438

М 1:10

			91-72, 2-01-02	
			АНСАМБЛЬ МОНАСТИРЯ ОНУФРІЯ, М. ЛЬВІВ.	
ГІП	І.Новитська		ІНВ. АРХІВ. С.Т.	СТАДІЯ: Р
КЕРІВН. ГР.	І.Ангіщенко		ОК.АР. 559	ДРУКУ: 91
РОЗРОБ.	О.Бабич		ОБСТРІЛЯНІ МУРИ, СТОРОЖІВКА.	ДРУКУВ:
ПЕРЕВІР.	І.Ангіщенко		1:10	ДЕРЖБУД УКРАЇНИ ЛЬВІВСЬКИЙ ФІЛІАЛ ІНСТИТУТУ УКРПРОЕКТРЕСТАВР.
			ВИД А, Б, РОЗРІЗ 1-1, 2-2	ФОРМАТ А-2

Управління охорони історичного середовища
Центр міської історії
Center for Urban History
uma.lvivcenter.org

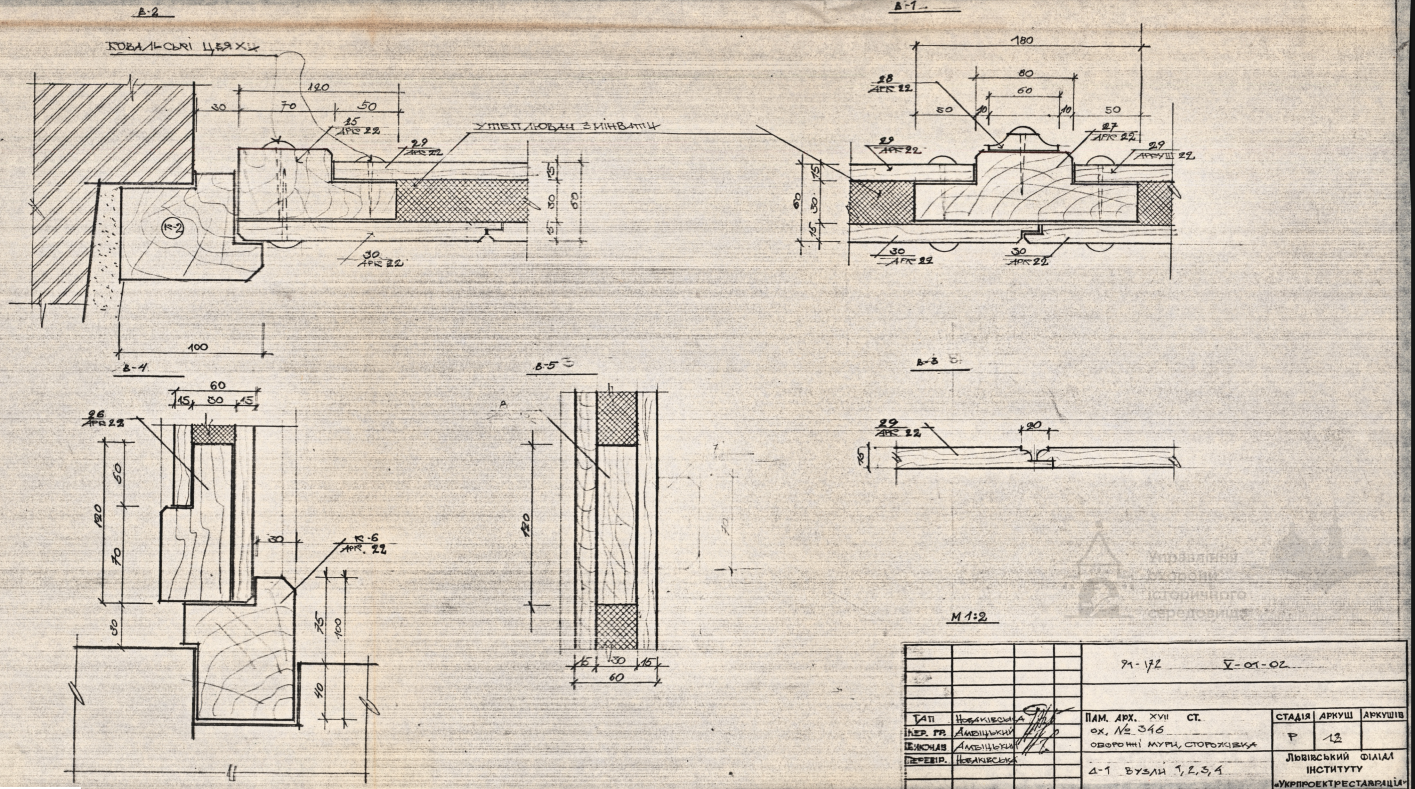

ГАП	Новаківська		
НАЧ. ГР.	Амбіцький		
ВИКОНАВ	Амбіцький		
КЕРЕВІР.	Новаківська		

ПАМ. АРХ.	XVII	СТ.	
ох. № 346			
оборонні мури, сторожівка			
Д-1 Вузли 1,2,3,4			

СТАДІЯ	АРКУШ	АРКУШІВ
Р	12	


Львівський філіал інституту «Укрпроектреставрація»

ФОРМАТ А


uma.lvivcenter.org

АРХІВНИЙ


К-1; К-5; К-6; К-7

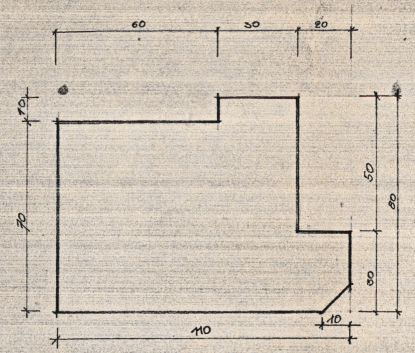


ПОЗ. 25 - 26

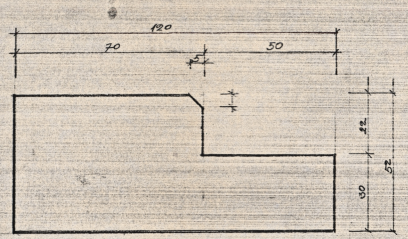


ПОЗ 27

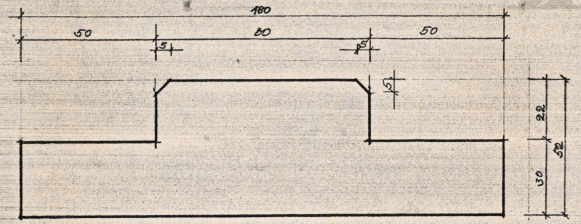


ПОЗ. 30

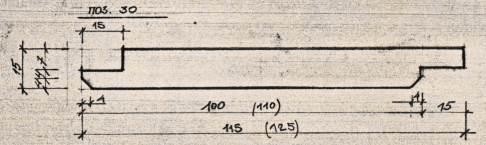

ПОЗ. 28

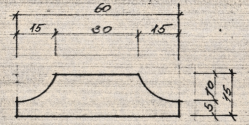

ПОЗ. 29

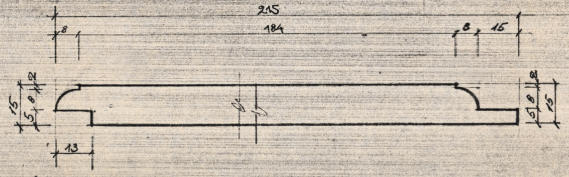





				91-17Г	Д-01-02
ГАП	Новаківський				
КЕР. ГР.	Амвросієвський			ПАМ. АРХ. XVII СТ. ОХ № 346 оборонні мури, споруди ВІД	СТАДІЯ: Р; АРКУШ: 13; АРКУШІВ:
ВИКОНАВ	Амвросієвський				
ПЕРЕВІР.	Новаківський			ПОЗ. 25-30 Д-13	ДЕРЖБУД УКРАЇНИ УКРЗАХІДПРОЕКТРЕСТАВРАЦІЯ


ФОРМАТ А-3

Управління охорони історичного середовища

uma.lvivcenter.org

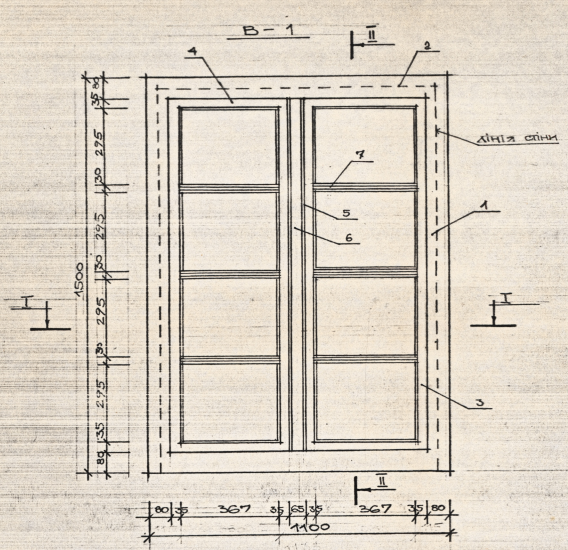

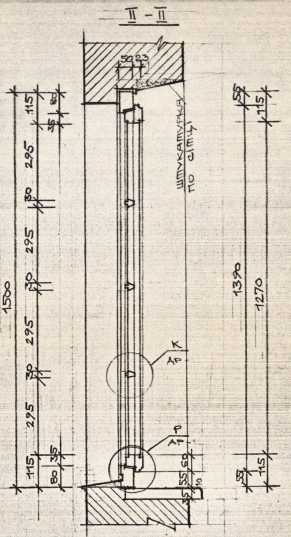

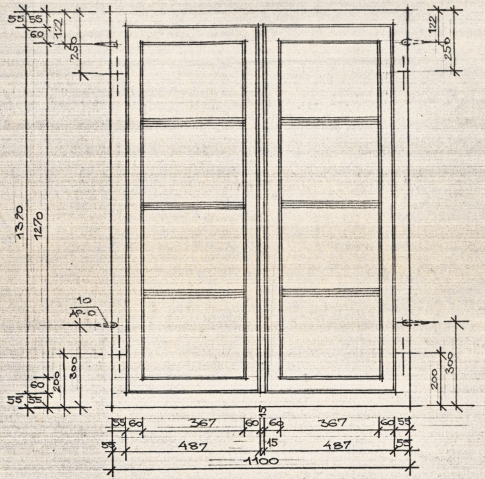


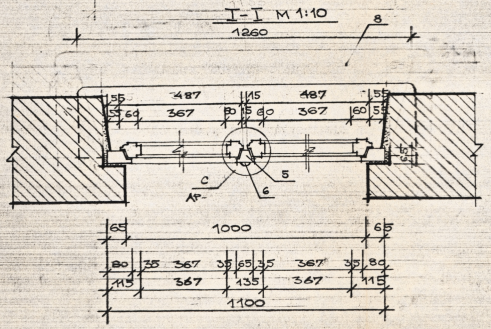


СХЕМА ВІДКРИВАННЯ ВІКНА

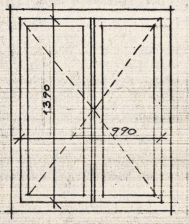

СПЕЦИФІКАЦІЯ ДЕРЕВИНИ НА 1 МАРКУ

Марка поз.	Позначення /Аркуш проекту, стандарт/	Назва /профіль, матеріал/	Довжина, мм	К-сть, шт.	Од. вим.	Обсяги 1 шт.	Обсяги загальна марка	Примітки
	ДЕРЕВО: повітряно – суха сосна							
В-1	1. АР – 1	БРУС	50×80	1500	2	м³	0.006	0.0120	
	2.	БРУС	50×80	1100	2	–"–	0.0044	0.0088	
	3.	БРУС	60×80	1390	4	–"–	0.005	0.020	
	4.	БРУС	60×60	487	4	–"–	0.00175	0.0070	
	5.	БРУС	50×65	1390	1	–"–	0.0045	0.0045	
	6.	БРУС	22×45	1370	1	–"–	0.0014	0.0014	
	7.	БРУС	30×30	367	6	–"–	0.00330	0.0198	
	8.	ДОШКА підвіконня 35×300		1250	1	–"–	0.0203	0.0203	

ВСЬОГО : 0.15518 м³


ПРИМІТКИ:


1. ДАНИЙ АРКУШ ЧИТАТИ РАЗОМ З АР.'
2. ВІКНО ПРОВОЛІФІТИ
3. ВІКОННУ КОРОБКУ КРІПИТИ ГАКАМИ
4. РОЗМІРИ ПОДАНІ В ММ

				91-172	Х-01-02
ГАП	Нікольський			Хмільник с.в. Онуфрія ч. м/гарбузі	
Нач. гр.	Лещинський			ПАМ. АРХ. XVII ст.	СТАДІЯ: Р; АРКУШ: 14; АРКУШІВ: 3
Виконав	Лещинський			ох. № 365	
Перевір.	Нікольський			оборонні мури. Сторожівка	
				В-1	Львівський філіал інституту «Укрпроектреставрація»
				I-I, II-II	

ФОРМАТ А

uma.lvivcenter.org

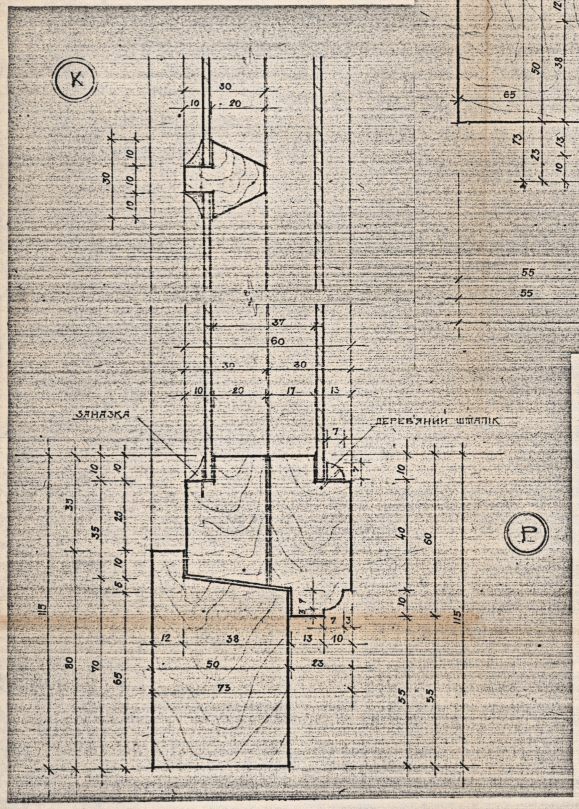

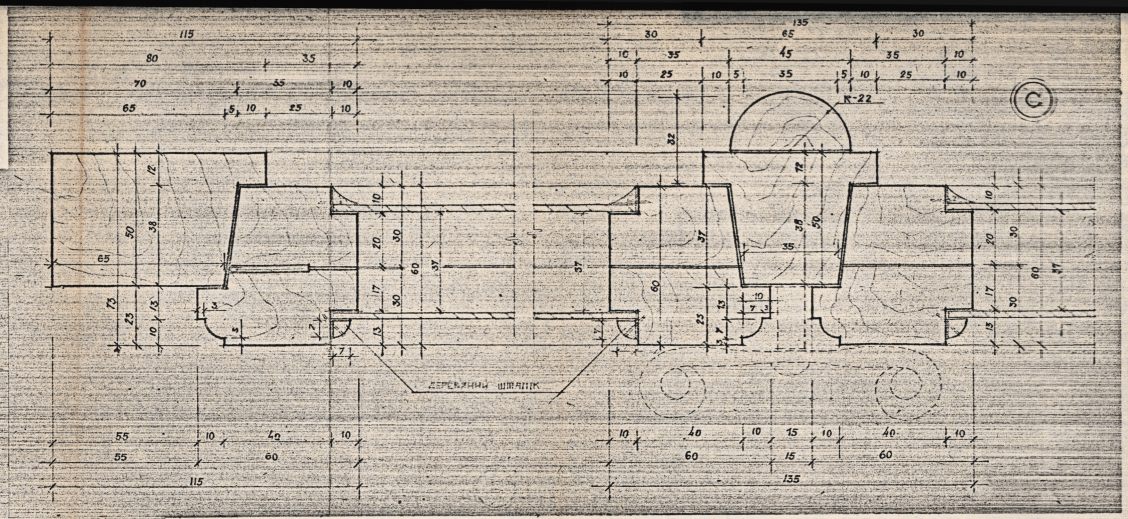

Управління охорони історичного середовища
Центр міськ. студій
Center for urban studies

91-172 АР Х-01-02


Архівна церква Онуфрія у м. Львові


Гол.	Т. Новаківський		
Виконав	Мельницький		
Перевір.	Т. Новаківський		

План арх. XVII ст.
та XVIII ст.
Деталі кути. стовпчик

стадія	аркуш	аркушів
Р	15	

uma.lvivcenter.org

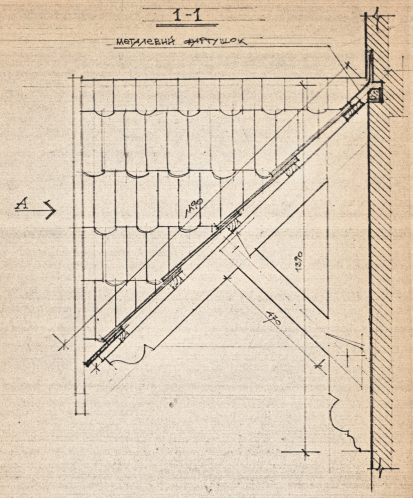

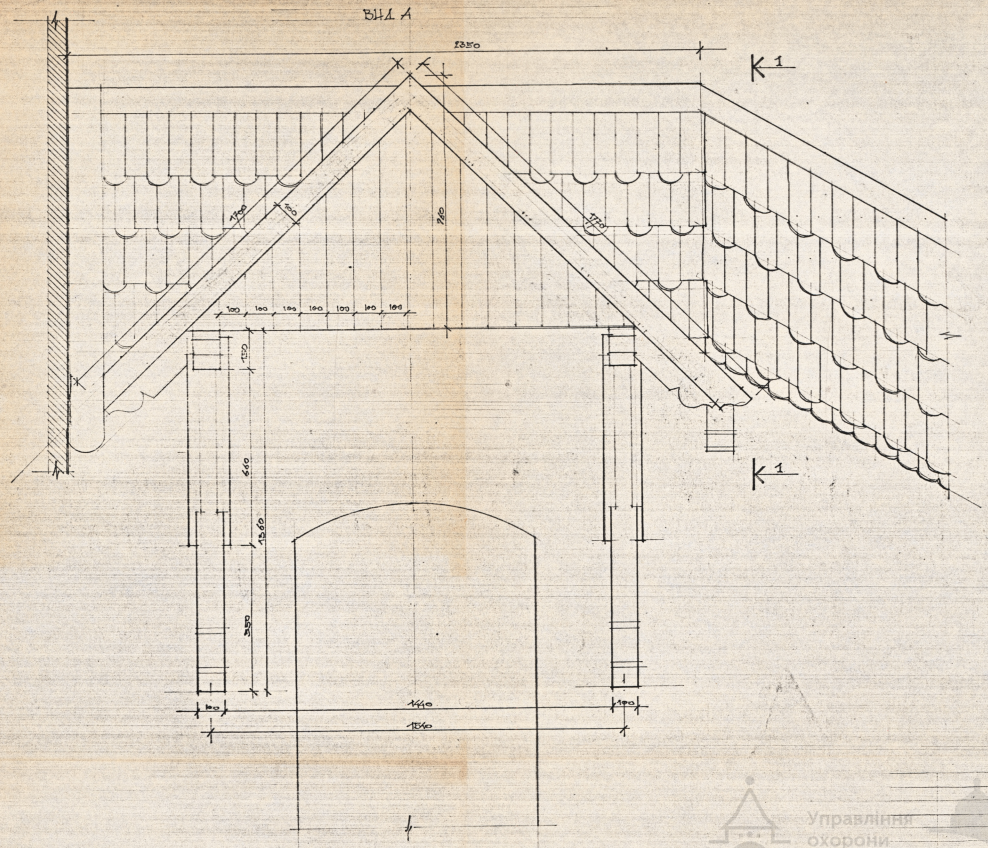

Управління охорони історичного середовища
Центр містобудування
Center for Urban Studies

ГАП	Вовчківський				
КЕР. ГР.	Лавецький				
ВИКОНАВ.	Лавецький				
ПЕРЕВІР.	Новаківський				

ЗГ-172 Х-01-02

Дзвінниця церкви Онуфрія у м. Львові.

пам. арх. XVII ст. ох. № 364 оборонні мури сторожівка

СТАДІЯ	АРКУШ	АРКУШІВ
Р	18	

Аркуш змісту: 1-1, Вид А.

Державне українське укрдержпроектреставрація, Львів

формат А-2

А ХИЗРНИЙ

ГАП Вовчківський 30.09.13

uma.lvivcenter.org