
План II поверху

Пн

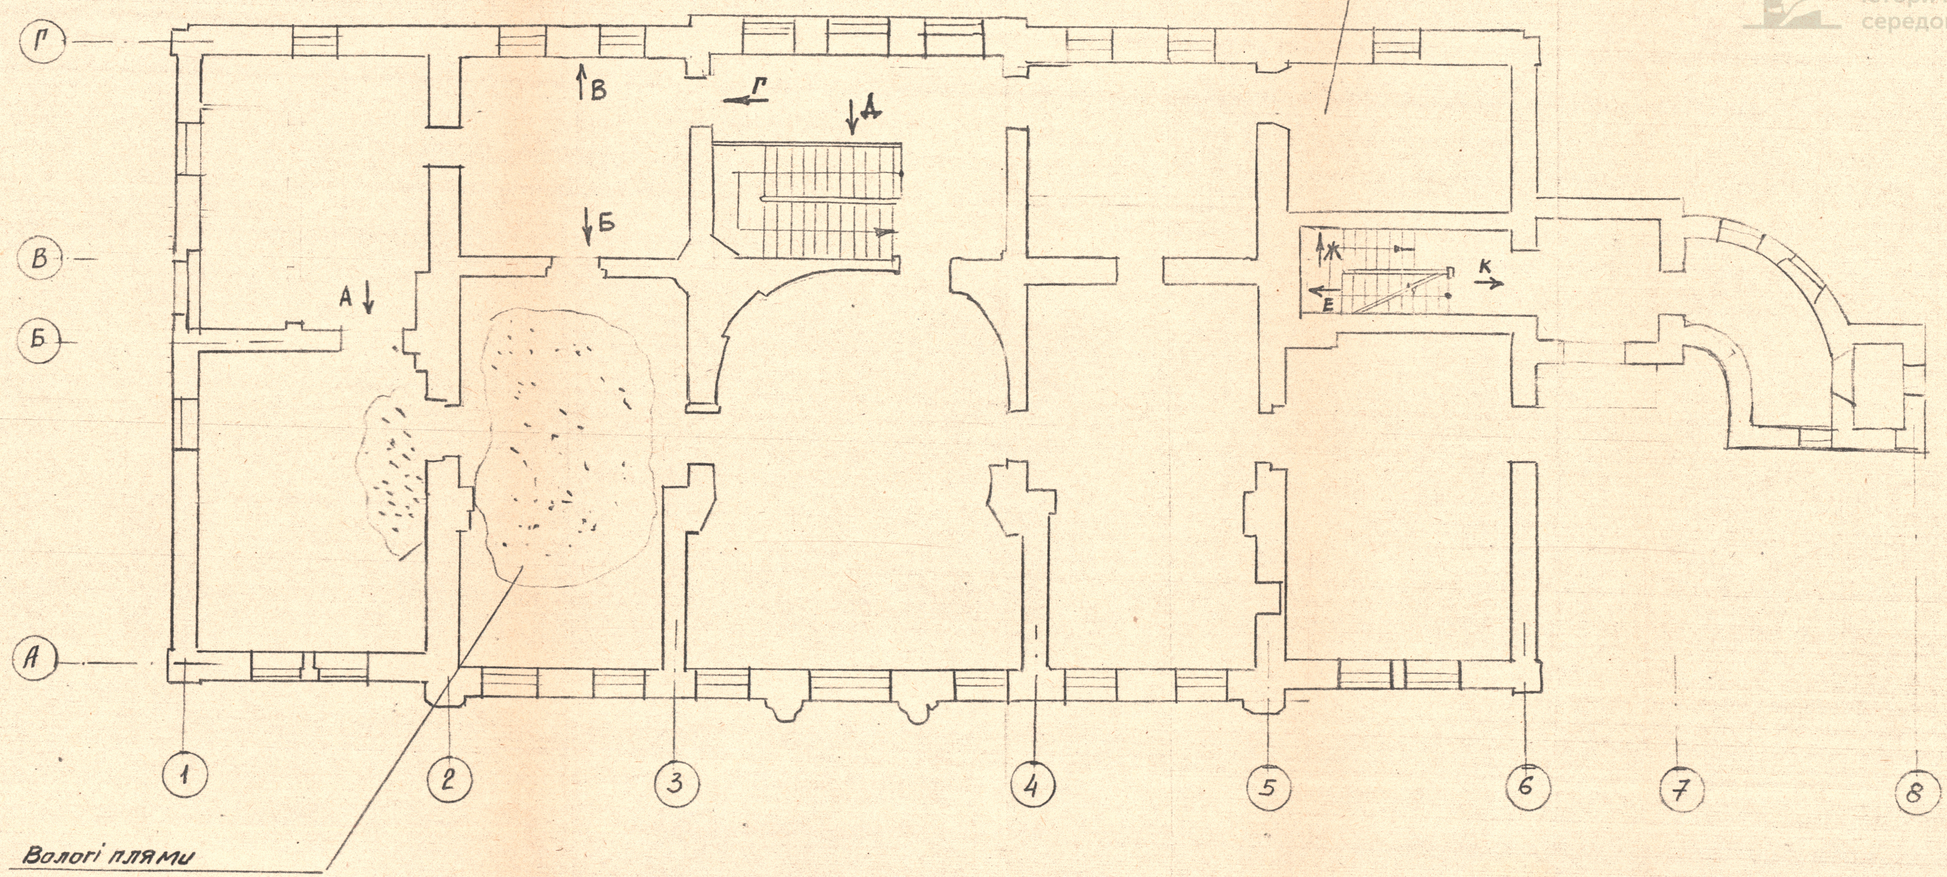

Лист 9	Виконав	Манулик		Х.86
	Перевір	Сіверс		

Управління охорони історичного середовища
Центр міської історії
Center for Urban History
uma.lvivcenter.org