19

1201

(8)

ОБМІРИ

ЛВМ

ЛЬВІВСЬКА МІЖОБЛАСНА СПЕЦІАЛЬНА НАУКОВО-РЕСТАВРАЦІЙНА ВИРОБНИЧА МАЙСТЕРНЯ

ДЕРЖБУД УРСР (8)

УКРАЇНСЬКЕ СПЕЦІАЛЬНЕ НАУКОВО-РЕСТАВРАЦІЙНЕ ВИРОБНИЧЕ УПРАВЛІННЯ

Пам"ятка архітектури ХУПст.
ансамбль Кармелітів в
м.Львові./охор. № 374 /
Паспортизація пам"ятки.
Том УШ. Архітектурно -
археологічні обміри пив -
ниць костьолу

1976 р.

Том 8 частина 1

Управління охорони історичного середовища

uma.lvivcenter.org

Управління охорони історичного середовища
Центр міської історії Center for Urban History

87 РА

Кар
ки
ти
8
обні
ри

uma.lvivcenter.org

ДЕРЖБУД УРСР – УСНРВУ

ЛЬВІВСЬКА М/О СПЕЦІАЛЬНА НАУКОВО – РЕСТАВРАЦІЙНА ВИРОБНИЧА МАЙСТЕРНЯ

НАУКОВО – ДОСЛІДНИЙ РЕСТАВРАЦІЙНИЙ ВІДДІЛ

Замовник :

Управління в справах
будівництва та архітектури
Львівського облвиконкому

Шифр 407 – І

Пам"ятка архітектури XVII ст.
ансамбль Кармелітів в
м.Львові
Охоронний номер 374

ПАСПОРТИЗАЦІЯ ПАМ"ЯТКИ

Т О М УІІ

АРХІТЕКТУРНО – АРХЕОЛОГІЧНІ ОБМІРИ ПІВНИЦЬ КОСТЬОЛУ.

Управління охорони історичного середовища
Центр міської історії
Center for Urban History

Головний архітектор І.МОГИТИЧ

Начальник НДРВ – І Я.А.НОВАКІВСЬКИЙ

Л ь в і в – 1976 р.

uma.lvivcenter.org

Обмiри пивниць костьолу проведенi в жовтнi - листопадi 1976 року колективом НДРВ - I в складi:

архiтектор В.Федькiв
архiтектор М.Верес
технiк А.Возна

Управління охорони історичного середовища
Центр міської історії Center for Urban History

uma.lvivcenter.org

Управління охорони історичного середовища
Центр міської історії
Center for Urban History

СКЛАД ТОМУ УШ :

№№ п/п	Найменування креслень	Марка
I	2	3
I.	Плани підвиць костьолу	ОК - I
2.	Розгортки А -А, Б-Б, В-В, Г-Г.	
	Розрізи IУ - IУ, $IУ^{I}$ - $IУ^{I}$	ОК - 2
3.	Розгортки приміщення А : 5 -6, 4-I, 2-3, I-2, 5 - 4^{I}	ОК - 3
	Розгортки приміщення Б : 4-I, 2 - 3	
	Розгортка приміщення В : 2 -3^{I}, 4^{I} - I	
	Розгортка приміщення Г : 4 - I, 2 - 3	
	Розгортка приміщення Д : I - 4, 2 - 3	
	Розгортка приміщення Е : 2 - 3, 4 - I	
	Розгортка приміщення Ж : I - 4, 4 - I	
4.	Розрізи У - У, $У^{I}$ - У, Ш - Ш, $Ш^{I}$ - $Ш^{I}$	ОК - 4
	Розгортка приміщення В : 4^{I}-3^{I}, 3,4	
	Розгортка приміщення К : I - 2, 3 - 4,	
	Розгортка приміщення Л : I - 2, 3 - 4	
	Розгортка приміщення М : 3 - 4, I - 2, 4 - I	

uma.lvivcenter.org

Управління охорони історичного середовища

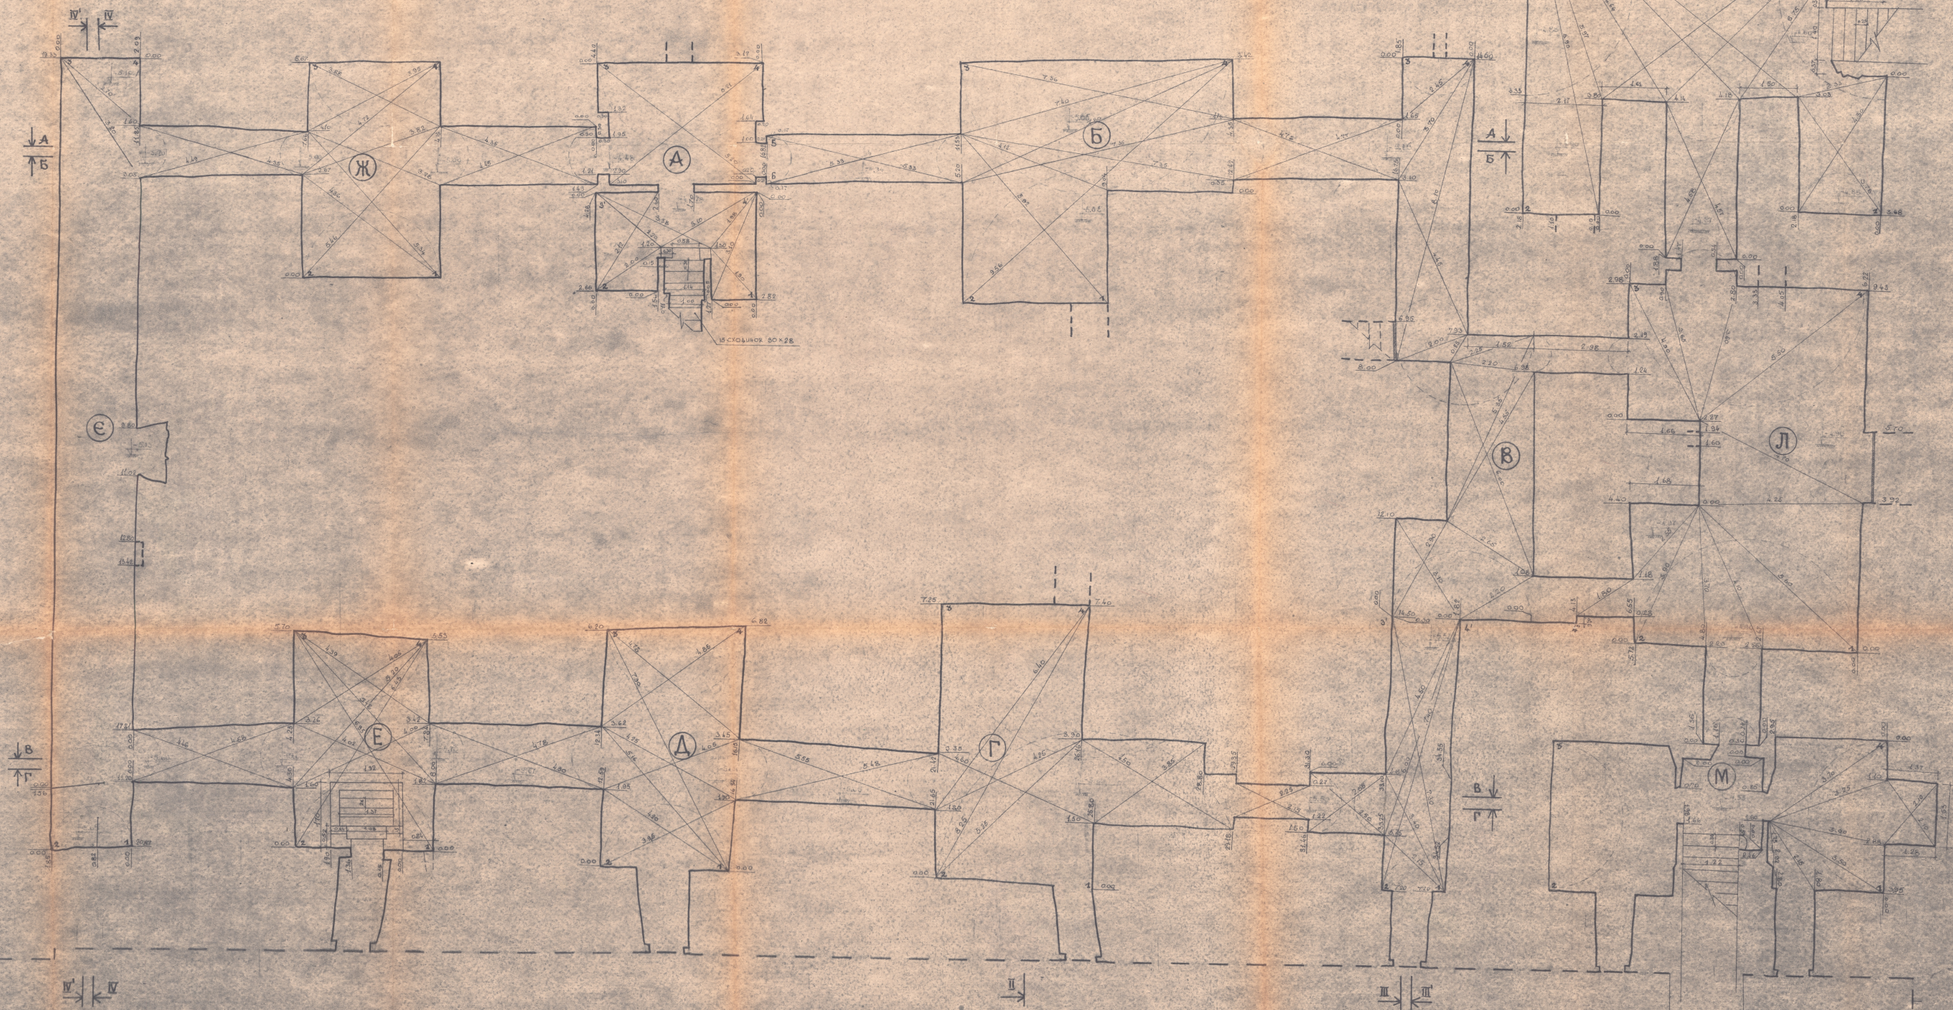

план на відм. -4,00 м 1:50

uma.lvivcenter.org

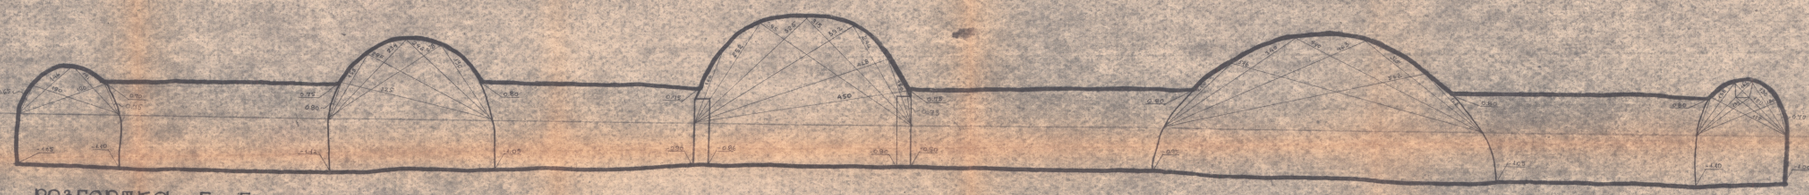

розгортка Б - Б

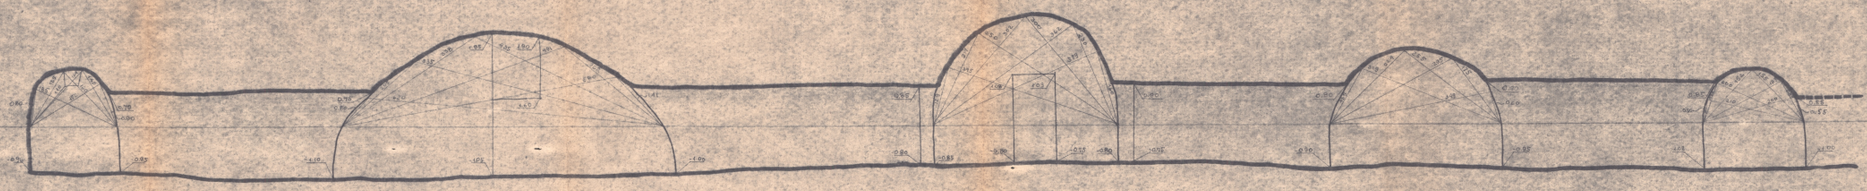

розгортка Я - Я

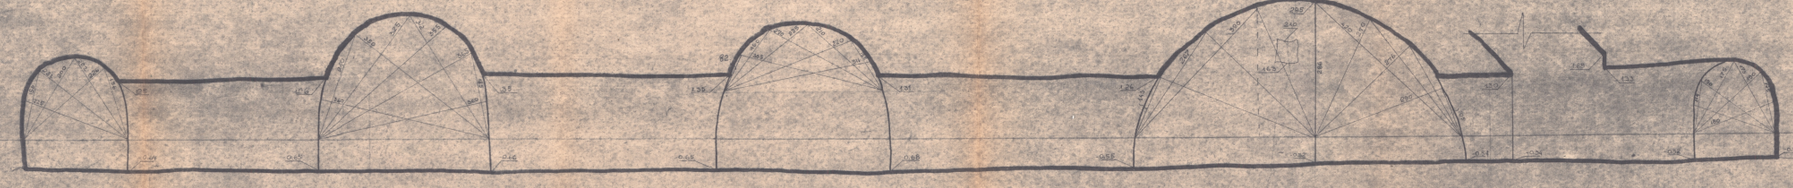

розгортка Г - Г

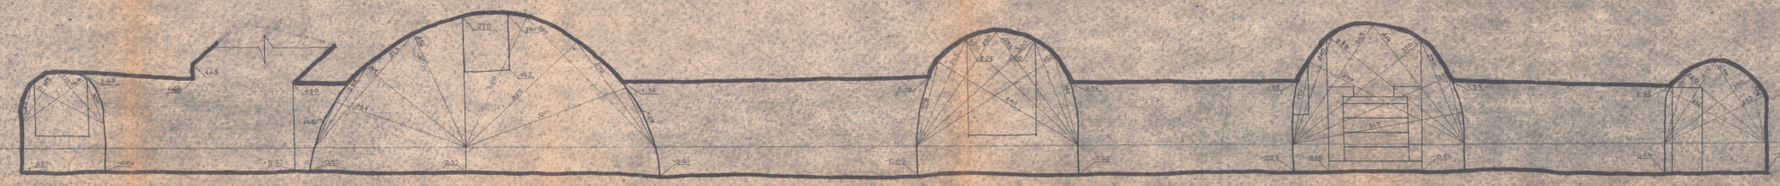

розгортка В - В

розріз IV - IV

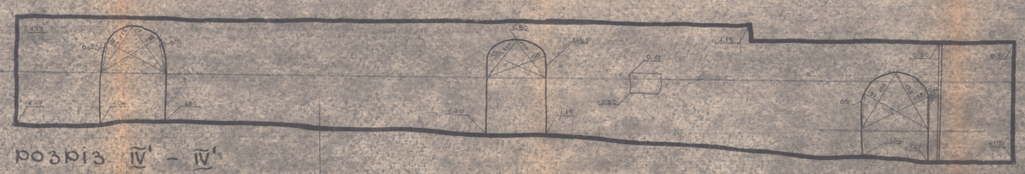

розріз IV' - IV'

Управління охорони історичного середовища

uma.lvivcenter.org

Управління охорони історичного середовища

РОЗГОРТКИ ПРИМІЩЕННЯ Б.

РОЗГОРТКИ ПРИМІЩЕННЯ А.

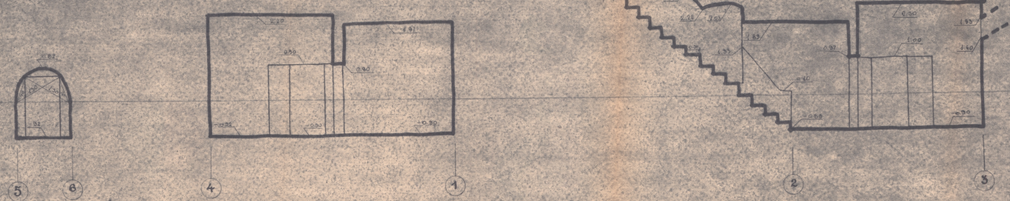

РОЗГОРТКИ ПРИМІЩЕННЯ А.

РОЗГОРТКИ ПРИМІЩЕННЯ Ж.

РОЗГОРТКИ ПРИМІЩЕННЯ Е.

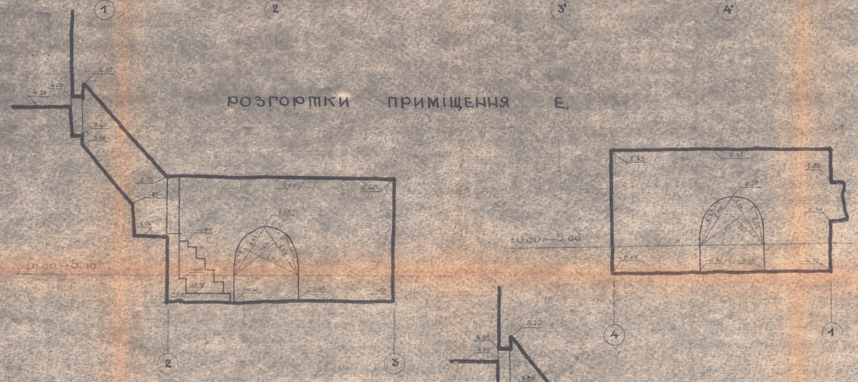

РОЗГОРТКИ ПРИМІЩЕННЯ Д.

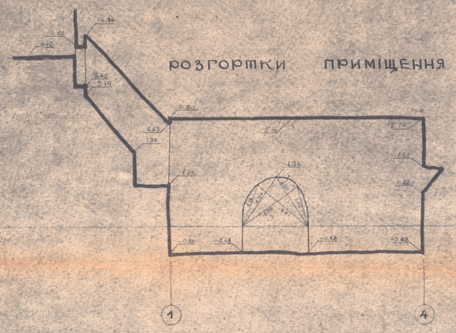

РОЗГОРТКИ ПРИМІЩЕННЯ Г.

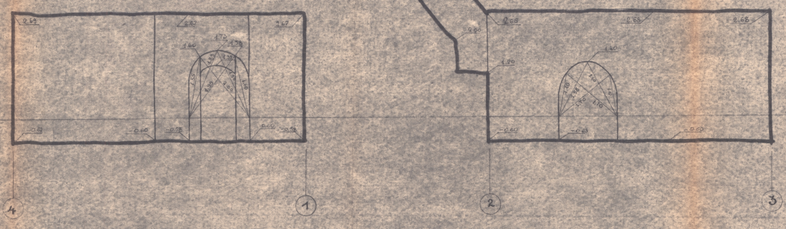

РОЗГОРТКИ ПРИМІЩЕННЯ В.

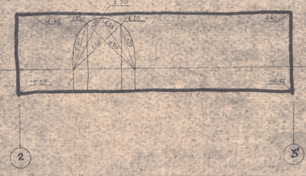

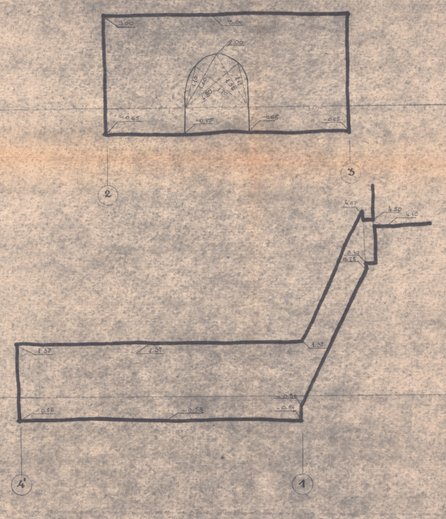

uma.lvivcenter.org

Управління охорони історичного середовища
Центр міської історії
center for Urban History

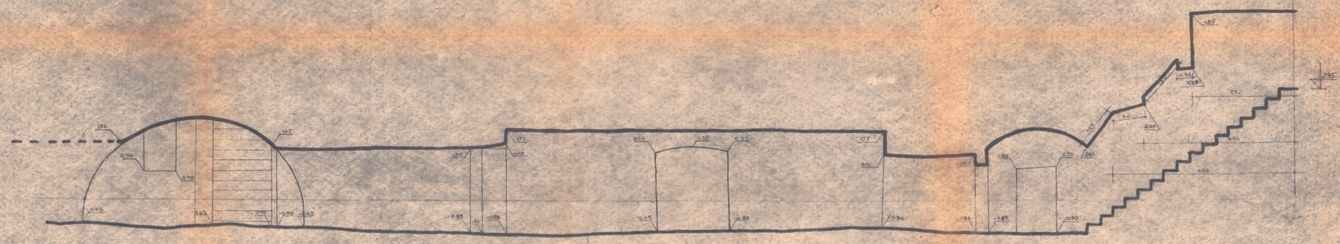

розріз V̲ - V̲ М 1:50

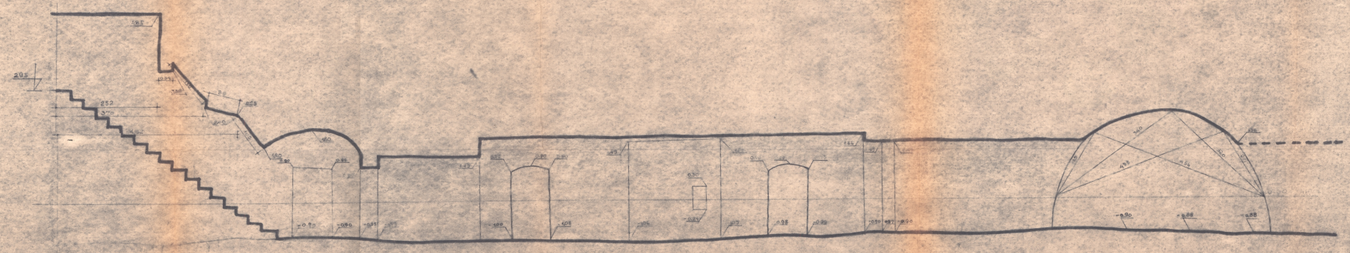

розріз V̲' - V̲' М 1:50

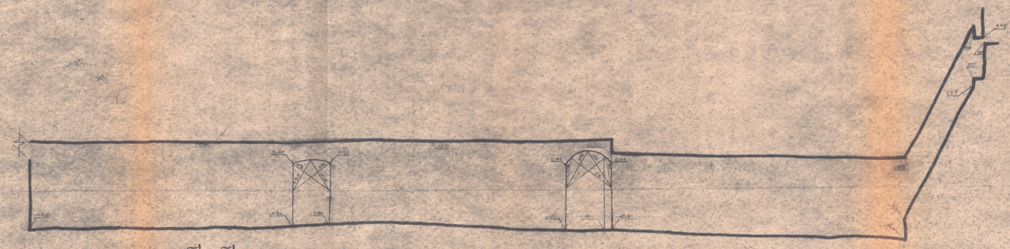

розріз III̲' - III̲' М 1:50

розріз III̲ - III̲ М 1:50

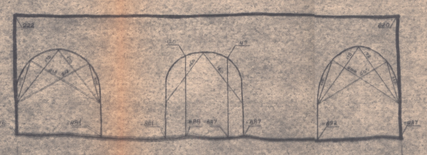

розгортки приміщення К
1-2, 3-4

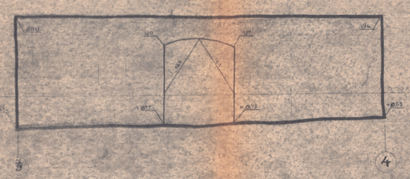

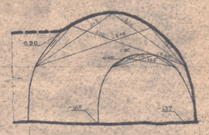

розгортки 4'-3' і 3-4
приміщення В.

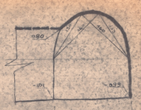

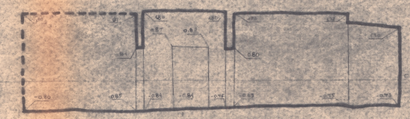

приміщення М
розгортка 3-4

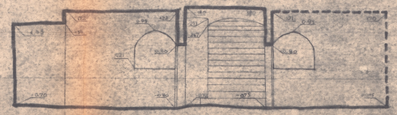

приміщення М розгортка 1-2

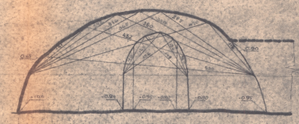

приміщення Л
розгортка 1-2

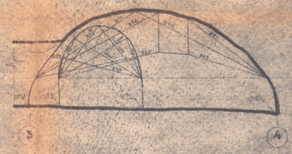

приміщення Л
розгортка 3-4

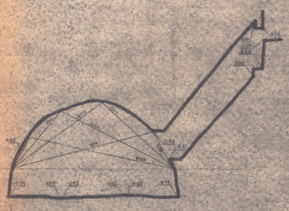

приміщення М
розгортка 4-1

uma.lvivcenter.org