

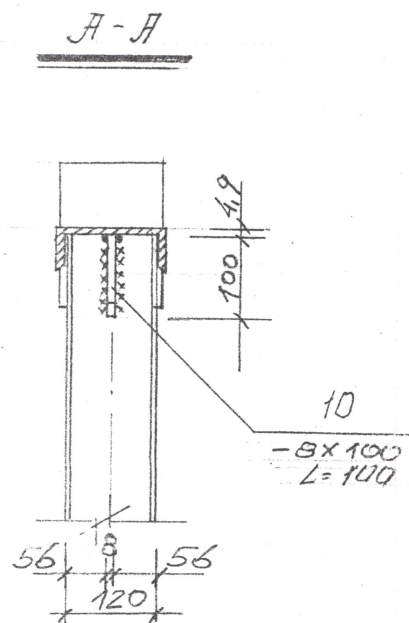
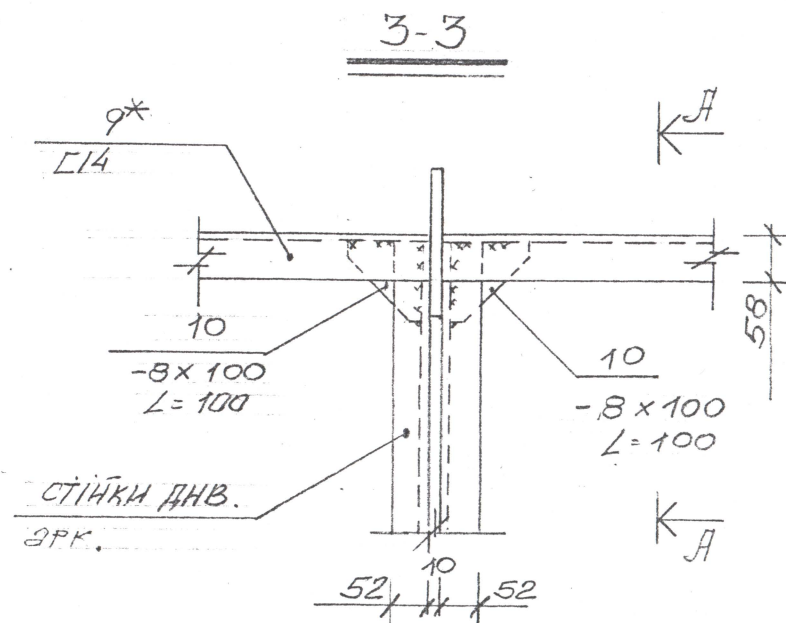


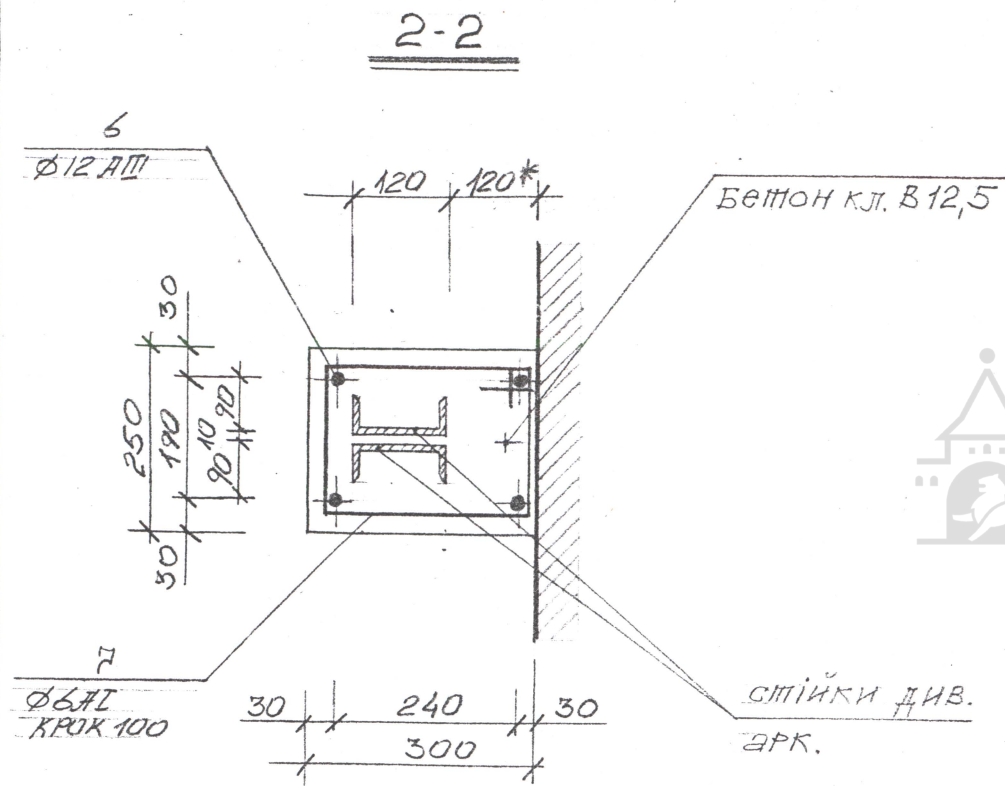

Дет. поз 10

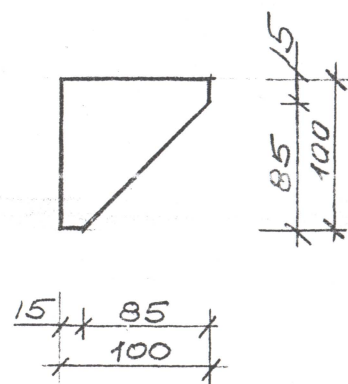

1. Загаломні дані ДНВ АРК.
2. Даний аркуш ДНВ разом з АРК.
3. Повинни поз 9 уточнювати по місцю.

УПРАВЛІННЯ КАПІТАЛЬНОГО
БУДІВНИЦТВА МІСТА ЛЬВОВА

ДІЙСНЕ ДО ВИРОБНИЦТВА

Головний інженер *ЛК*

14.12.2000

СПЕЦІФІКАЦІЯ ДЕТАЛЕЙ НА ОДИН ЕЛЕМЕНТ

МАРКА ПОЗ	ПОЗНАЧЕННЯ	НАЙМЕНУВАННЯ	К-ТЬ ШТ	МАСА ОД КГ	
КРІПЛЕННЯ КАРНИЗНИХ БЛОКІВ					
1	ГОСТ 5781-82	АНКЕР $\phi 16 АІІ$ L=600	7	0,947	6,63
2		$\phi 6 АІ$ L=3,2 м.п	—	0,21	
3	ГОСТ 82-80	— 5x60 L=1250	2	2,95	5,90
4		ДЮБЕЛЬ $\phi 10$ L=200	4		
5		— 11— L=120	2		
6	ГОСТ 5781-82	$\phi 12 АІІ$ L=1300	4	1,154	4,62
7		$\phi 6 АІ$ L=960	14	0,213	2,98
КАРНИЗ					
		БЕТОН кл В12,5	—	0,124 м ³	
СТІНКА					
		БЕТОН кл В12,5	—	0,098 м ³	
9*	ГОСТ 8240-72*	Г14 L=1230	1	21,28	ДНВ.п.3.
10	ГОСТ 82-80	— 8x100 L=100	2	0,628	1,256

ТЕХНІЧНІ ВКАЗІВКИ ТА ВИМОГИ ДО ВИГОТОВЛЕННЯ МЕТАЛЕВИХ ВИРОБІВ

Ізварні з'єднання виконувати ручною електрозваркою з візуальним контролем, тип електрода Е-42, катет зварного шва Кf=6мм.

АНТИКОРОЗІЙНІ ЗАХОДИ


1. Металеві елементи які контактують з повітрям обробити ґрунтовкою-перетворювачем ржавчини марки ЕВА-01, ГИСИ/ГУ-84-05-121-71/ та покрити кузбас-лаком
2. Анкерні стержні необхідно захистити від корозії металевим цинковим покриттям товщиною 120мкм.

ТЕХНІЧНІ ВКАЗІВКИ ПО ВЛАШТУВАННЮ АНКЕРНИХ СТЕРЖНІВ

1. Під анкерні стержні висвердлити отвір $\phi 18$ мм.
2. Висверлені отвори попередньо продути та промити водою.
3. Отвори з анкерними стержнями залити розчином Церінол-УМ-2 фірми "Дайтерман"

75-98			
ПАМ'ЯТКА АРХІТЕКТУРИ XVIII ст. ЖИТЛОВИЙ БУДИНОК №2 НА ПЛ. РИНОК У М. ЛЬВОВІ.			
КЕР. МАСТ. РИМАР Я.	ГОЛ. СПЕЦ. СТОНЖКА Б.	ВІСНОВ. СТОНЖКА Б.	ПЕРЕВ. РИМАР Я.
СТАДІЯ АРКУШ АРКУШІВ			Р
СІЧЕННЯ 2-2; 3-3. СПЕЦІФІКАЦІЯ.			ІН-П "УКРЗАХІЛПРОЕКТ-РЕСТАВРАЦІЯ М. ЛЬВІВ

Вид А

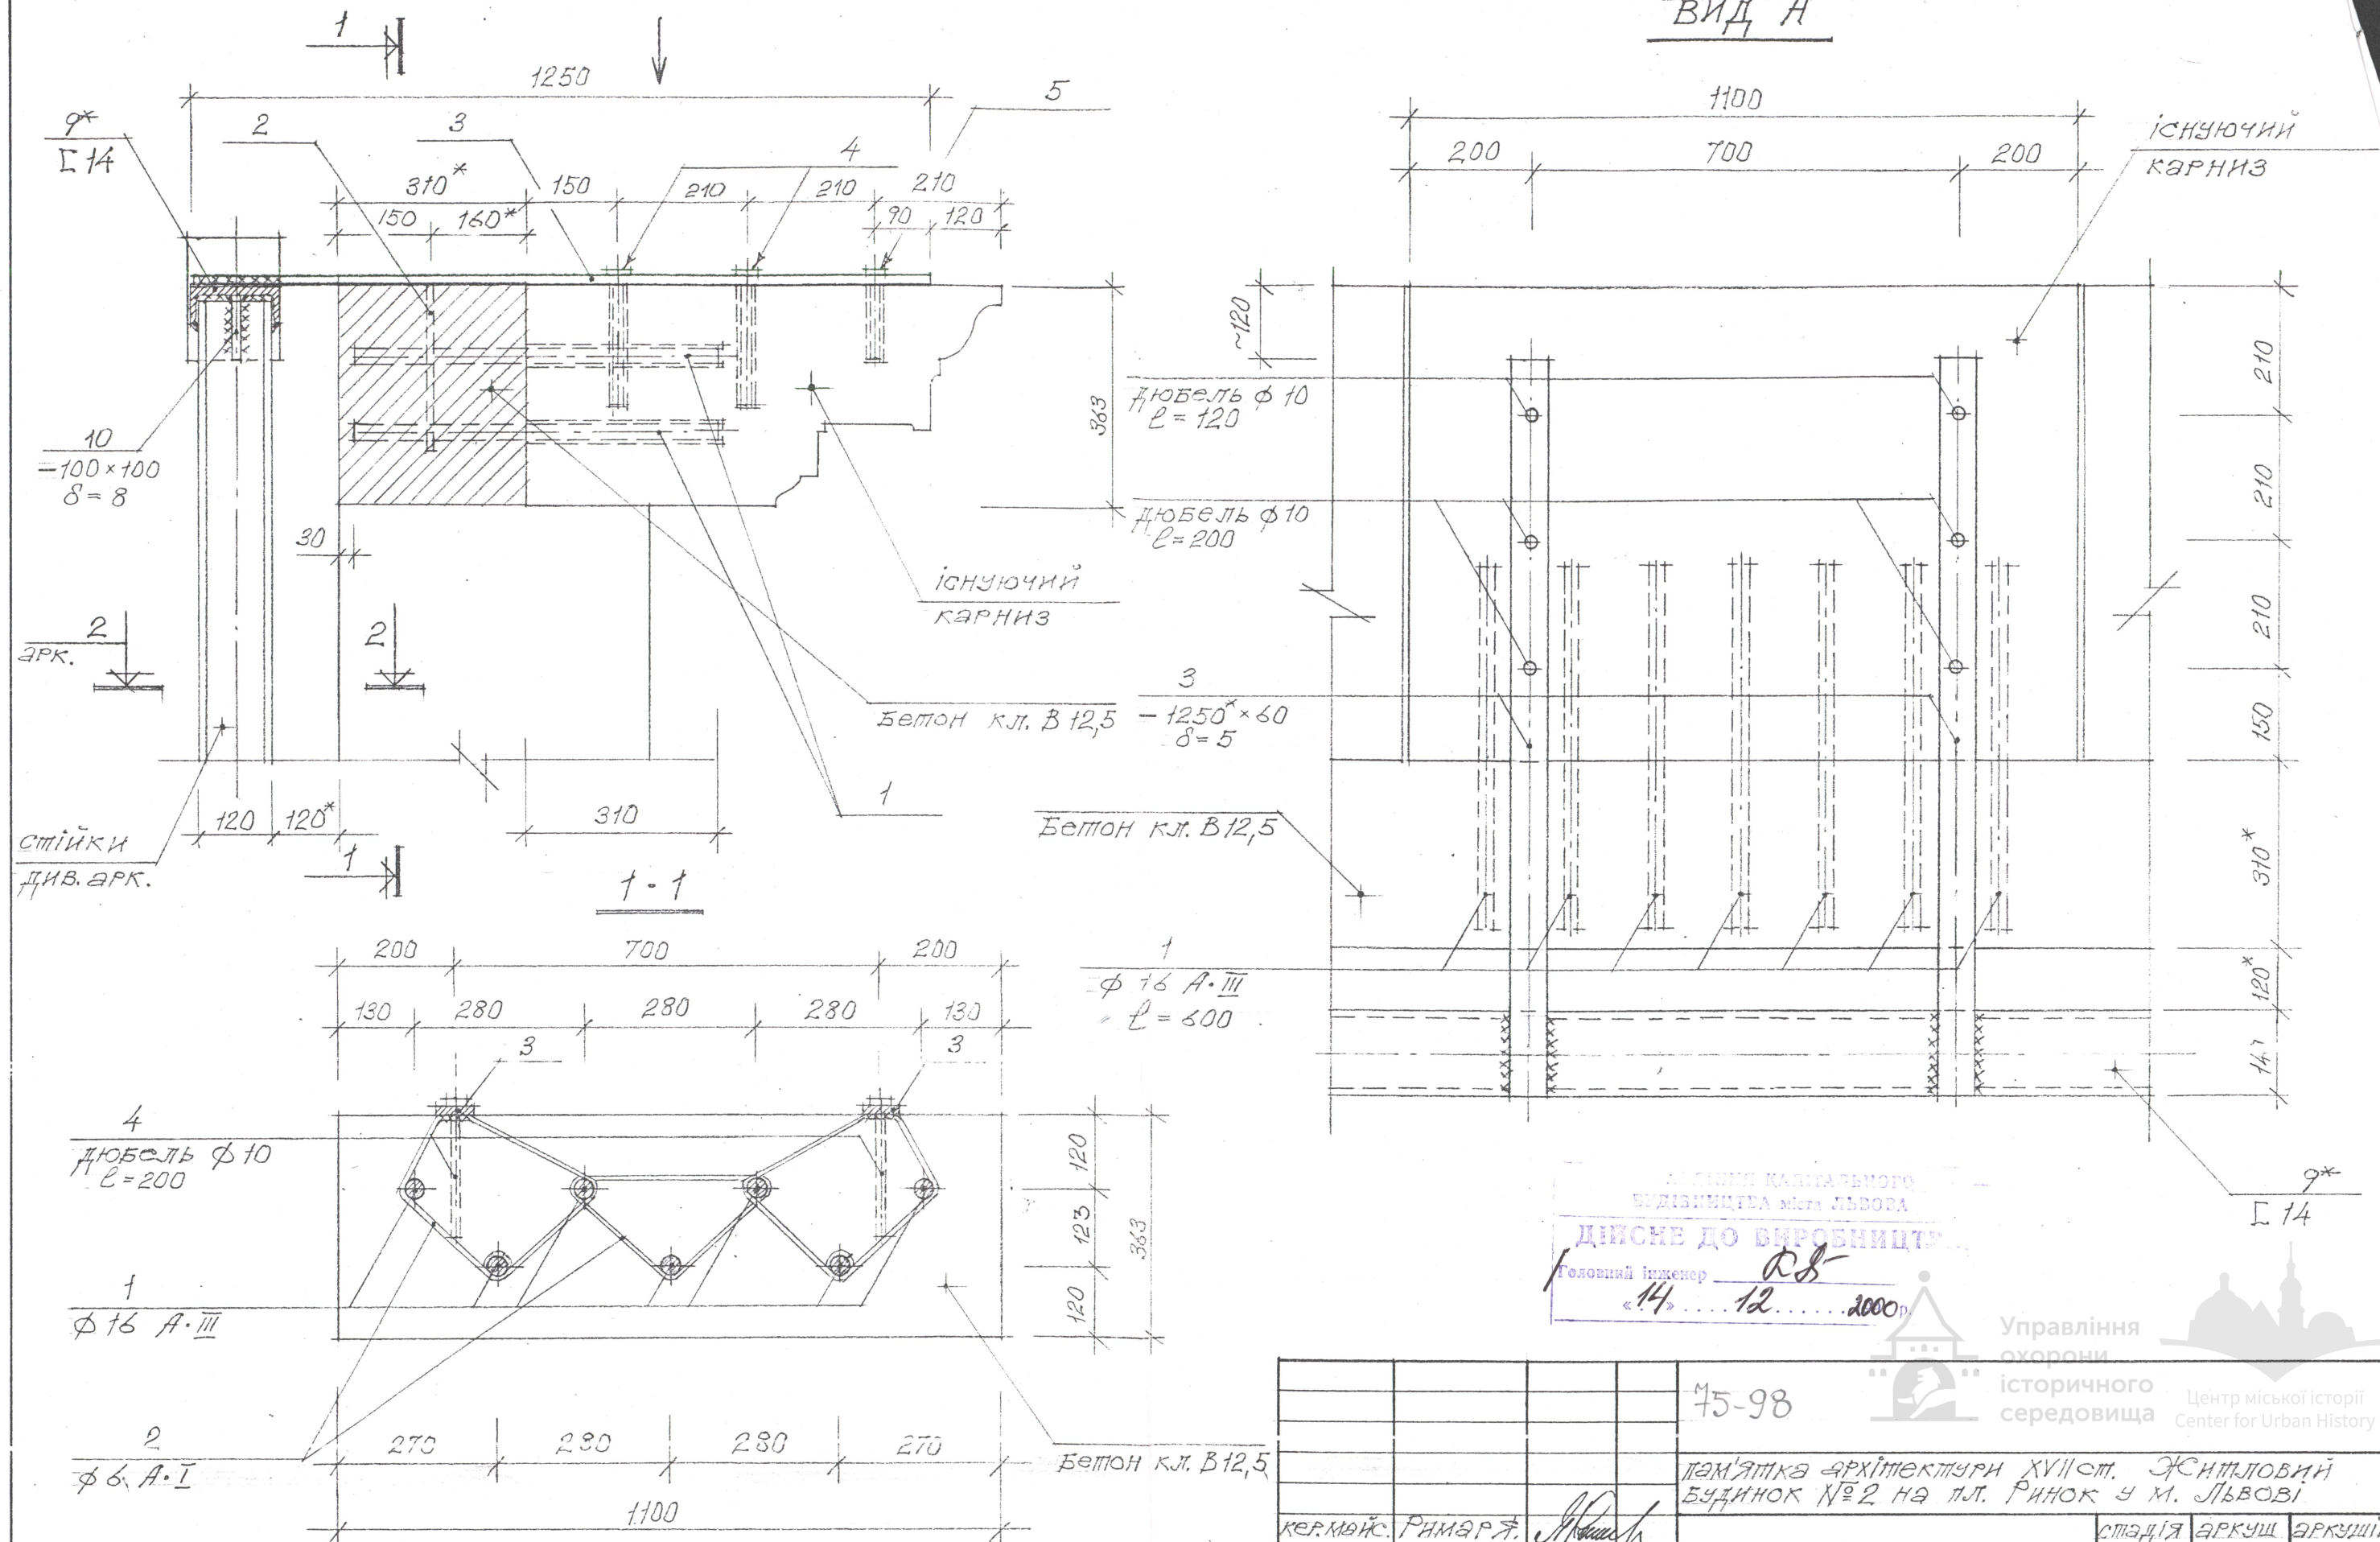

ДІЇСНЕ ДО ВИРОБНИЦТВА

Головний інженер

14.12.2000

Управління охорони історичного середовища

Центр міської історії Center for Urban History

75-98	пам'ятка архітектури XVII ст. Житловий будинок №2 на пл. Ринок у м. Львові	стадія аркуш	аркушів
кермайс. Римагя.	гол. спец. Слонюк	Р	
викон. Римагя.	перев. Слонюк	ін-т "Укрзахідпроект-реставрація"	м. Львів
КРІПЛЕННЯ карнизних блоків			