ПН.

ПД.

СИТУАЦІЙНА СХЕМА



УМОВНІ ПОЗНАЧЕННЯ

Обміри приміщень не проводились в зв'язку з недоступністю

споруди, в якій проводились обміри

ВІДОМІСТЬ КРЕСЛЕНЬ

АРКУШ	НАЗВА	ПРИМІТКИ
0	Заголовний аркуш	
1	План підвалу	
2	План 1-го поверху	
3	План 2-го поверху	
4	Розрізи 1-1, 2-2	
5	Розрізи 3-3, 4-4	
6	Розрізи 5-5, 6-6	
7	Розрізи 7-7, 8-8	
8	Вид А	
9	Вид Б	
10	- -	
11		
12		
13		

ЗАГАЛЬНІ ВКАЗІВКИ

1. Архітектурно-археологічні обміри виконані на основі договору № 89-118 від 10.01.89 р. реставраційного завдання затвердженого Львівським ДІАЗом " " 1989 р.
2. Архітектурно-археологічні обміри виконані в січні-лютому 1989 р. десятиметровою металевою рулеткою.
3. Обмір Плану проводився методом проміру діагоналей, системою трикутників по точках - реперах з проміром загальних розмірів по периметру в приміщеннях і на зовні споруди.
4. Висотні відмітки отримані від умовного нуля.
5. Конфігурації віконних, дверних прорізів ніш, бійниць, склепінь обмірялись методом трикутників.
6. В приміщеннях з умовним позначенням [---] Обміри не проводились в зв"язку з недоступністю.
7. За відносну відмітку 0.000 прийнята умовна нульова лінія, що відповідає відмітці порога входу в приміщення монастиря.
8. В результаті обмірів встановлено:
   габаритні параметри пам"ятки:
   довжина - 65.00 м
   ширина - 9.00 м
   висота - 11.00 м
9. Обміри проведені бригадою в складі:
   Амбіцький І.М. керівник групи
   Максимик І.В. ст.архітектор
   Уніят О.М. ст.архітектор
   Дубінська О.Є. архітектор
   Маланюк О.І. архітектор

Нач.АПМС	Сьомковський		
Гол.спец.	Новицький		
Гол.ак.пр.	Ярема		
Кер.гр.	Амбіцький		
Виконав	Маланюк		
Перевір	Амбіцький		

89 - 118 - АО II-01-01


Ансамбль монастиря Онуфрія у м.Львові

ПРИМІЩЕННЯ МОНАСТИРЯ	СПАДЗІ	АРКУШ	АРКУШІВ
	Р	0	10

Заголовний аркуш

Державний УРСР Укрпроектреставрація Львівський філіал

uma.lvivcenter.org

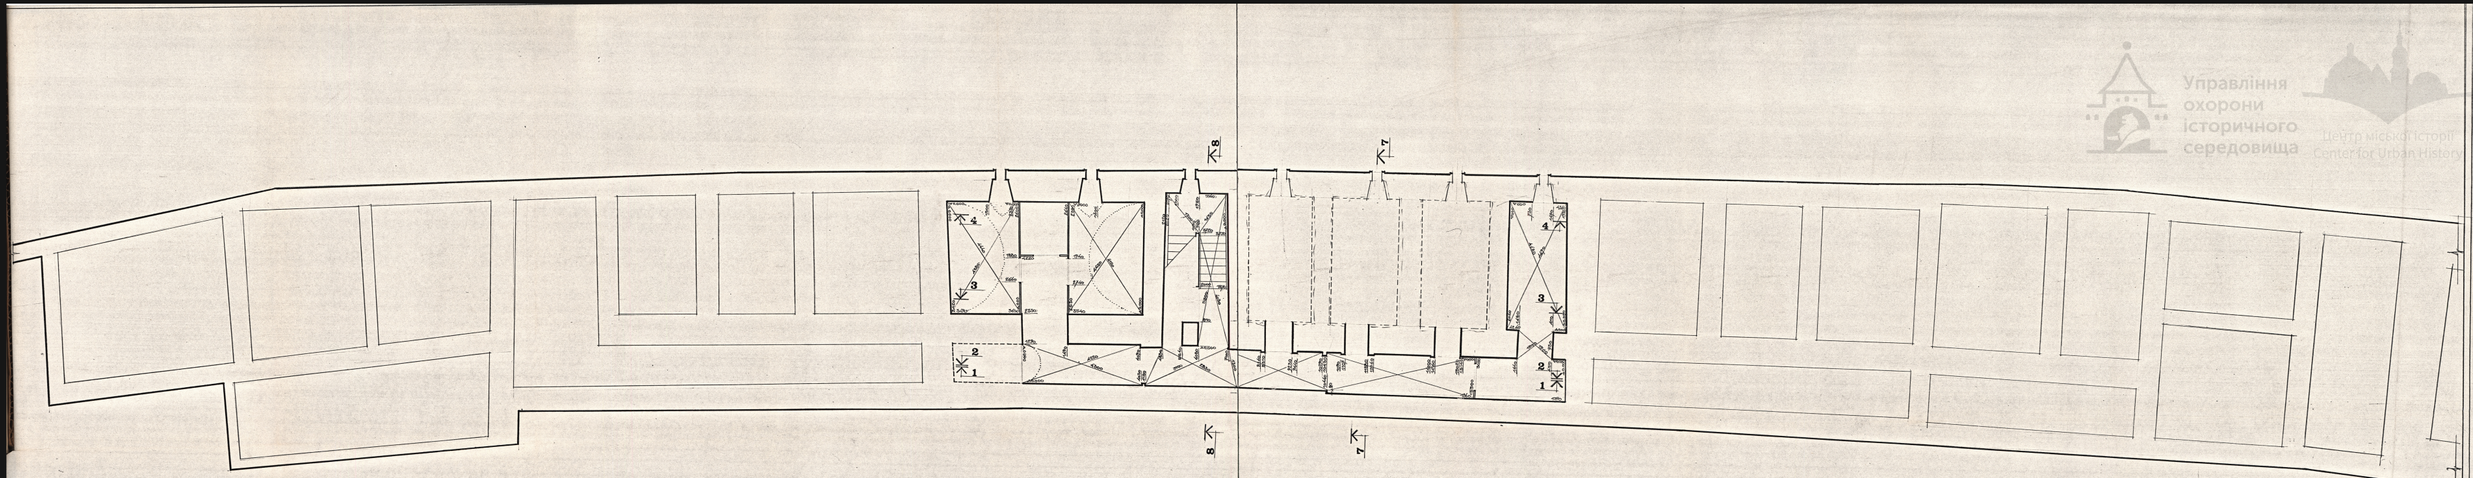

Управління охорони історичного середовища
Центр міської історії
Center for Urban History

87 - 118 - АО II - 01 - 01

Ансамбль монастиря Онуфрія у м. Львові

ГІП	Чорна			
Керівник	Лопушинський			
Виконав	Лопушинський			
Перевір.	Кисилевич			

Прибудівля монастиря

СТАДІЯ	АРКУШ	АРКУШІВ
Р	1	


ПЛАН ПІДВАЛУ

Державна УРСР науково-реставраційні майстерні Львівської області

формат А1


uma.lvivcenter.org

Управління охорони історичного середовища
Центр міської історії
Center for Urban History
uma.lvivcenter.org

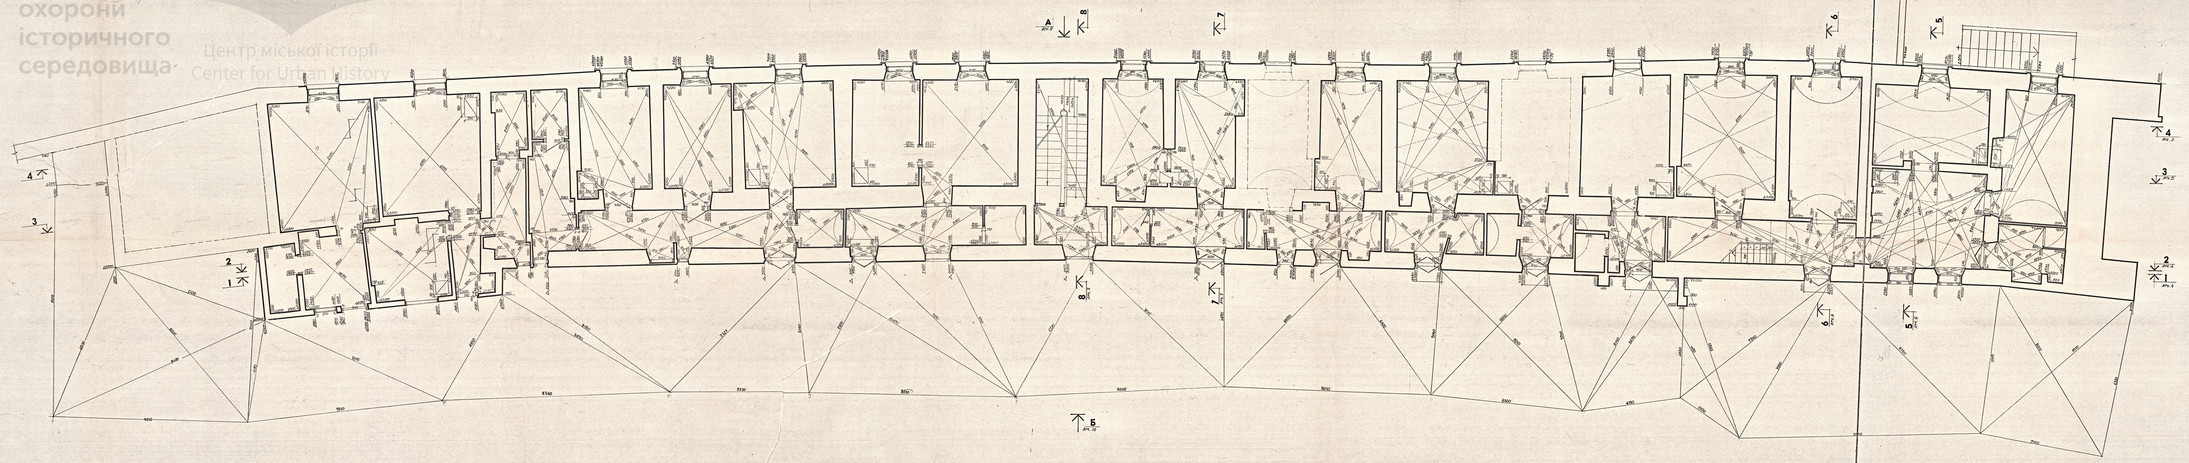

М 1:50

				68-118-ВО ІІ-01-01	

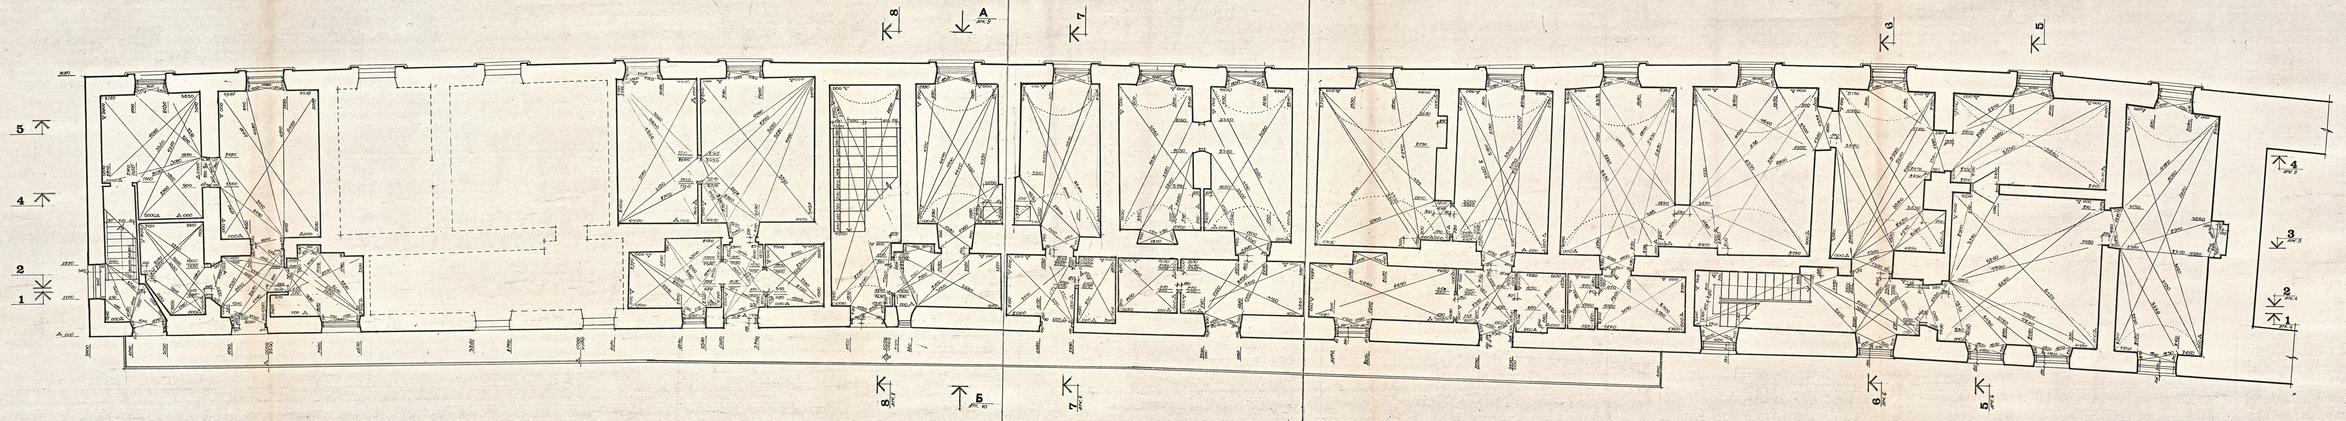


М 1:50

						ВР-118-АО II-01-01	
						Ансамбль монастиря Онуфрія у м. Львові	
Нач. арх. заг.	Орлова				Примістення монастиря	Стадія	Аркуш	Аркушів
Вед. гр.	Анісімова					Р	3	
Виконав	Бакун				План II поверху	Держбуд УРСР Укрпроектреставрація Львівський філіал		
Перевір.	Анісімова							


ФОРМАТ А1

Управління охорони історичного середовища
Центр міської історії Center for Urban History
uma.lvivcenter.org

2-2

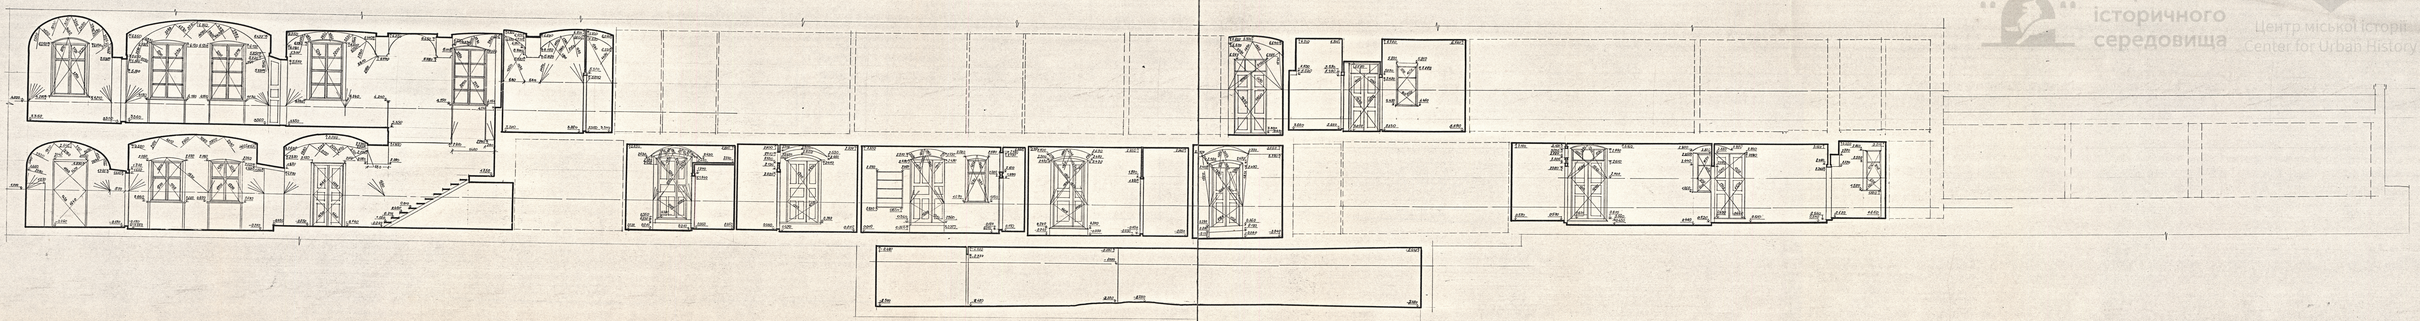

1-1

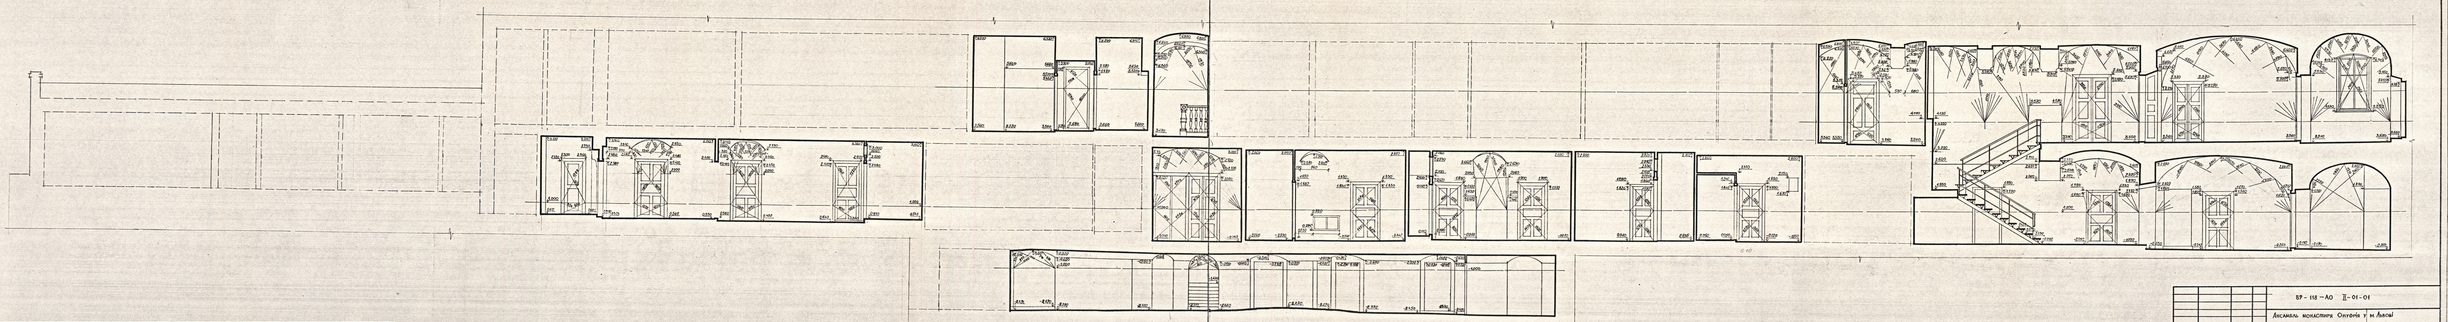

ГІП АРХІВ	Ярема						
ВИКОН	Анціцький						
ВИКОНАВ	Усіян						
ВЕРИВ	Анціцький						

ВР-118-АО ІІ-01-01

Ансамбль монастиря Онуфрія у м. Львові

ПРИМІЩЕННЯ МОНАСТИРЯ


СТАДІЯ	АРКУШ	АРКУШІВ
Р	4	

РОЗРІЗИ 1-1, 2-2


ФОРМАТ А1

Управління охорони історичного середовища
Центр міської історії
Center for Urban History
uma.lvivcenter.org

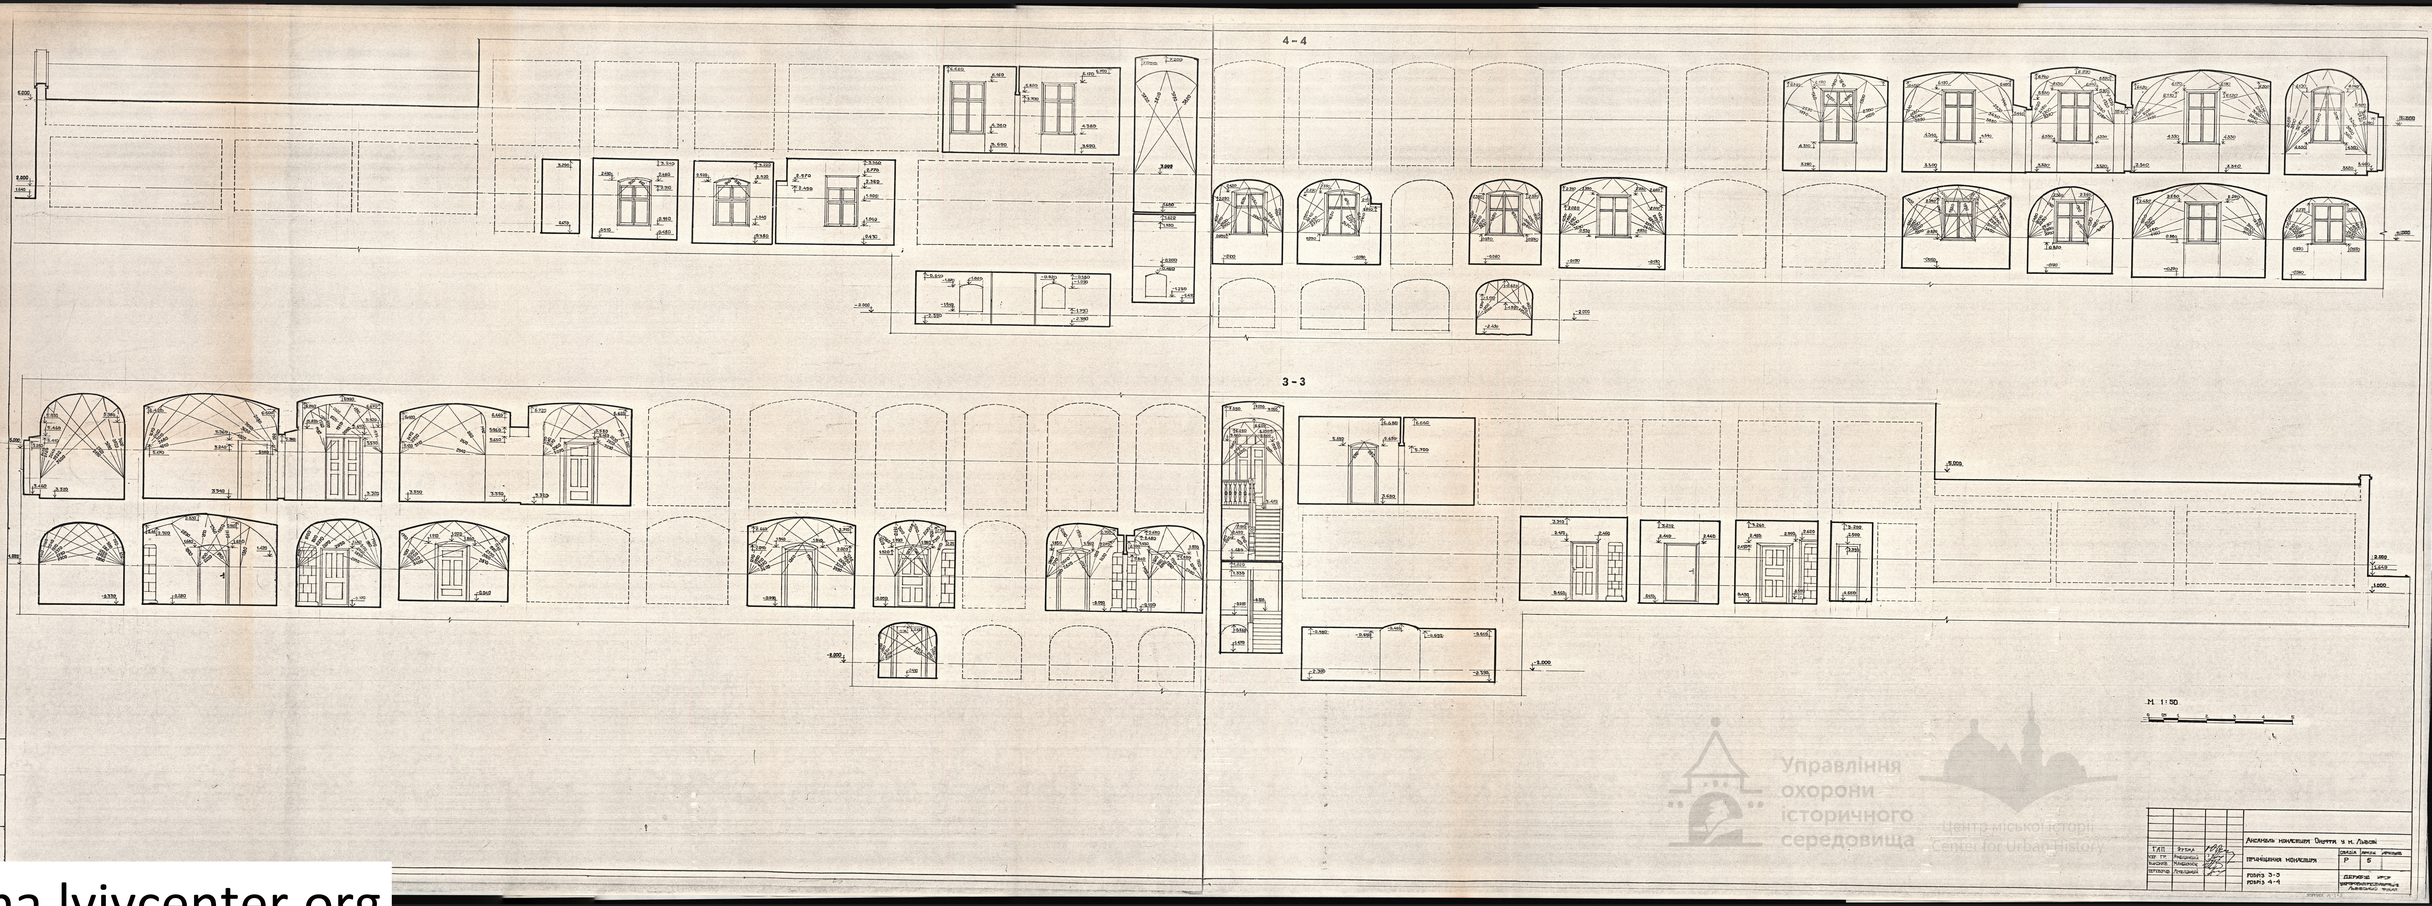

Управління охорони історичного середовища
Центр міської історії
Center for urban History



Приміщення монастиря


Розріз 3-3
Розріз 4-4

uma.lvivcenter.org

8-8

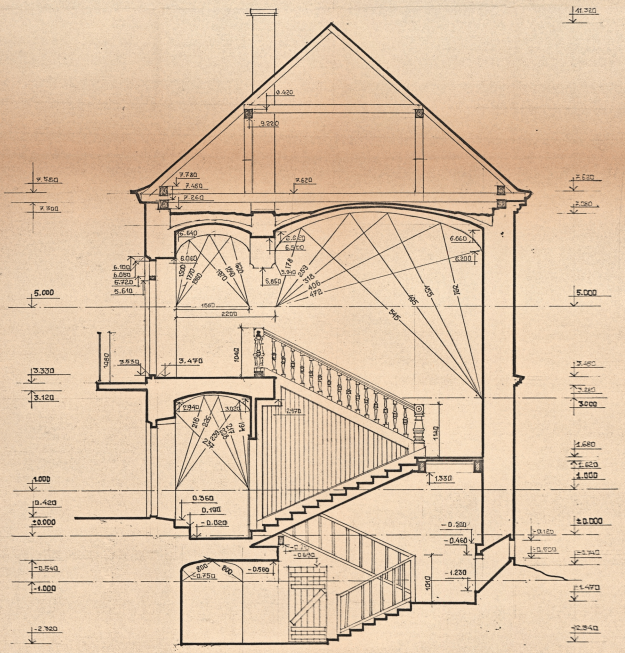

7-7

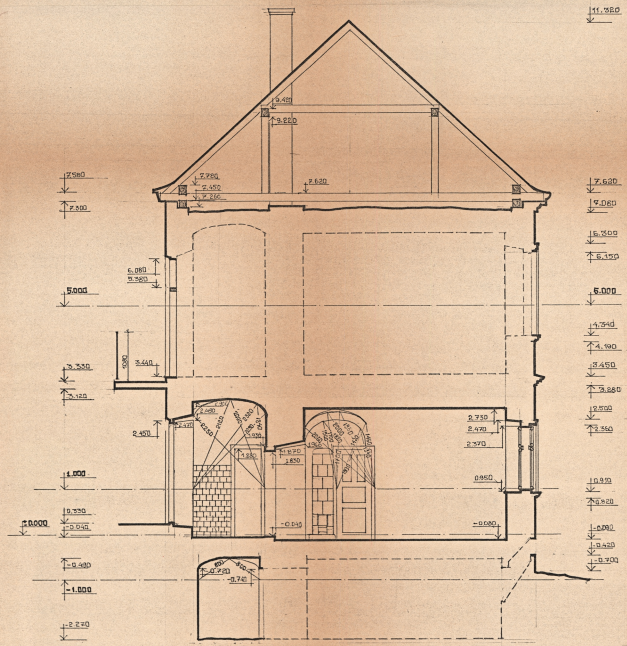


M 1:50

				89-118-АО II-01-01	
				Ансамбль монастиря Онуфрія у м. Львові	
				приміщення монастиря	Р 7
				розрізи 7-7, 8-8	
гол. архіт. проекту	Орлова				
нач. гр.	Лавріщев				
виконав	Марковська				
перевір.	Лавріщев				

ФОРМАТ А-1

Управління охорони історичного середовища
Центр міської історії
Center for Urban History
uma.lvivcenter.org

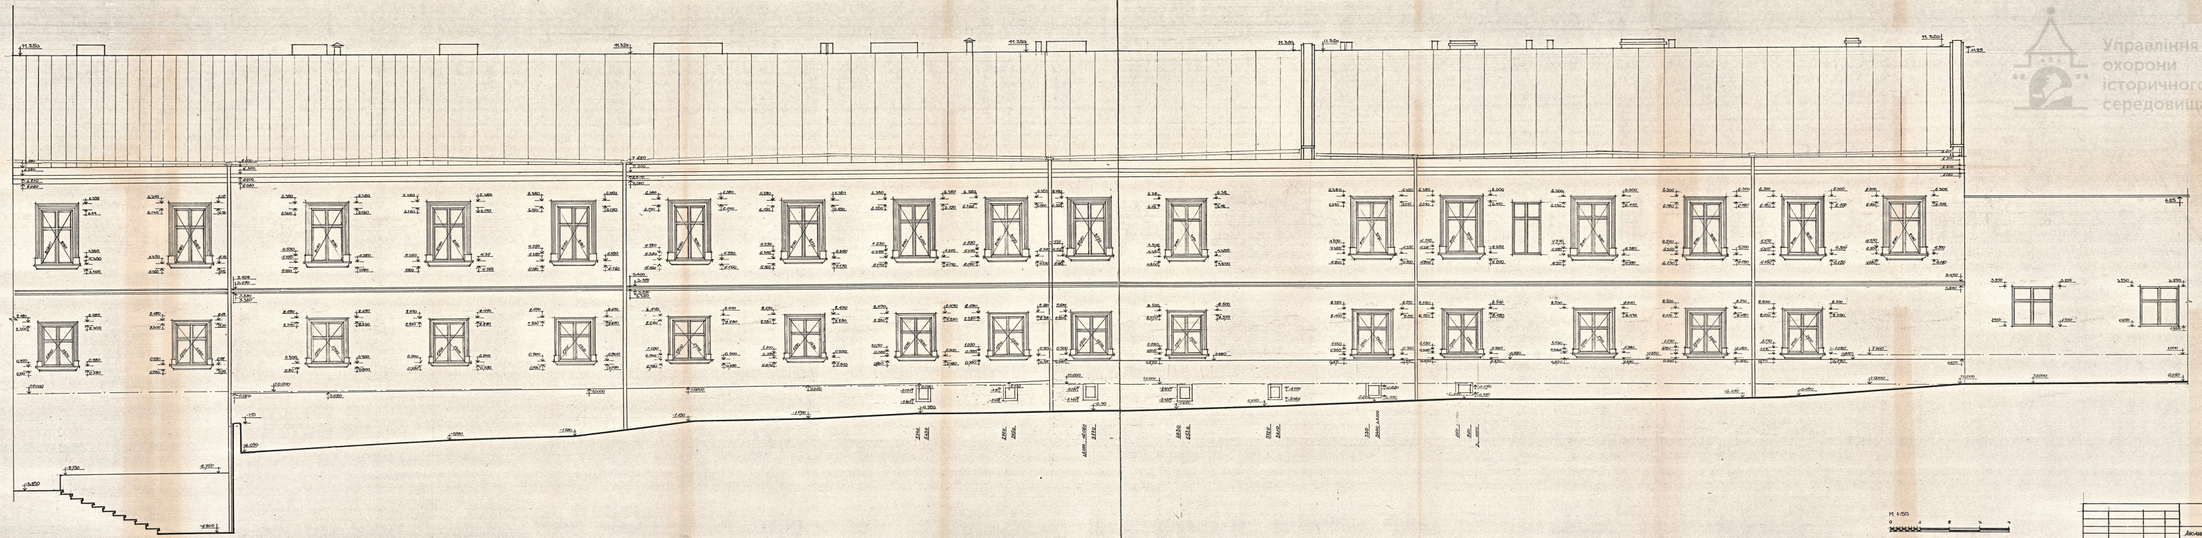


Управління охорони історичного середовища
Центр міської історії
Center for Urban History


uma.lvivcenter.org

Управління охорони історичного середовища
Центр міської історії
Center for Urban History

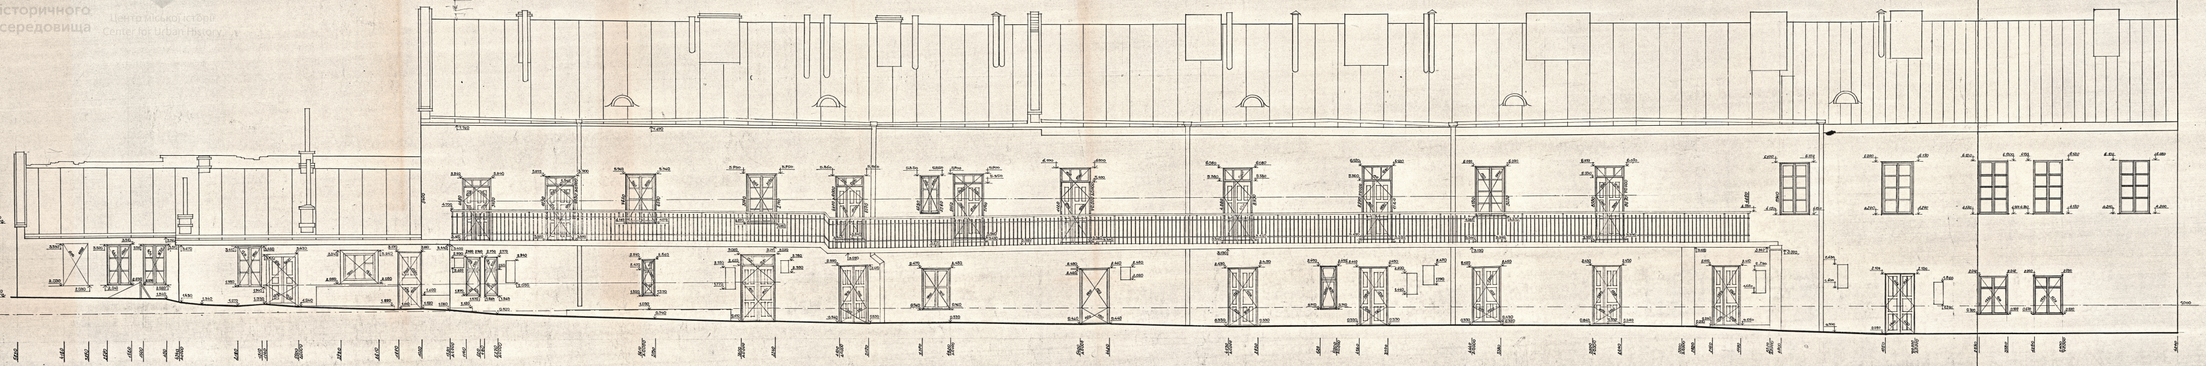

0 1 2 3 4 5 м 1:100







uma.lvivcenter.org