ПЕРЕЛІК КРЕСЛЕНЬ

№ п/п	Назва креслення	Масштаб	Примітки
1	Загальний аркуш	ГБ-1	
2	Генплан благоустрою	ГБ-2	
3	Аналіз існуючого стану території	ГБ-3	
4	Розбивочне креслення підходів та садових доріжок	ГБ-4	
5	Вертикальне планування	ГБ-5	
6	Архітектурні розрізи	ГБ-6	
7	Типи замощення території		
	Експлікація типів мощення	ГБ-7	

Загальні пояснення

1) Проект благоустрою території Музею архітектури /кол. костьолу кармелітів босих. пам'ятки арх. XVIII ст./ опрацьований на основі геодезичної зйомки, виданої управлінням в справах будівництва та архітектури Львівської області.
2) Проектом передбачено комплексне вирішення благоустрою території.
3) Роботи по благоустрою виконуються лише після проведення реставраційних робіт по оборонних стінах комплексу, а також прокладки інженерних каналізацій та мереж освітлення.
4) Проектом передбачено зрізку ґрунту навколо споруди музею від 2м 70см до 40 см. /див. аркуш ГБ-5/
5) Всі відкоси одерновуються та укріплюються кілочками. Земля від зрізки використовується для насипки бастіону та розпланування по території саду з влаштуванням мікрорельєфу.
6) Санація дерев виконується згідно аркуша ГБ-3 Закритий дріж та господарчий понижуються згідно проектних відміток та замощуються бруківкою.
7) Сходи СХ-1, 2, 3, 4 виконуються з плит природного каменю по бетонній підготовці на місці.
8) Вся площа перед музеєм замощується бруківкою з збереженням існуючого рисунку тротуарів та під'їздів.
9) Вхідні сходи на територію з сторони вул. Радянської реставруються та на початкових сходах стінок встановлюються світильники - торшери.
10) З лівої сторони від сходів по вул. Радянській влаштовується підпірна стінка висотою 40см та обмежується рельсовим поясом.
11) Пікля на деревах перед музеєм від сторони міста розчищуються з метою прогляду на панораму міста.

Управління охорони історичного середовища

ПЕРЕЛІК КРЕСЛЕНЬ

№ п/п	Назва креслення	Марка	Примітки
1	Загальний аркуш	ГБ-1	
2	Генплан благоустрою	ГБ-2	
3	Аналіз існуючого стану території	ГБ-3	
4	Розбивочне креслення підходів та садових доріжок	ГБ-4	
5	Вертикальне планування	ГБ-5	
6	Архітектурні розрізи	ГБ-6	
7	Типи замощення території		
	Експлікація типів мощення	ГБ-7	

Загальні пояснення

1) Проект благоустрою території Музею архітектури /кол. костьолу кармелітів босих. пам'ятки арх XVIII ст./ опрацьований на основі геодезичної зйомки, виданої управлінням в справах будівництва та архітектури Львівської області.
2) Проектом передбачено комплексне вирішення благоустрою території.
3) Роботи по благоустрою виконуються після проведення реставраційних робіт по оборонних стінах комплексу, а також прокладки інженерних каналізацій та мереж освітлення.
4) Проектом передбачено зрізка ґрунту навколо споруди музею від 2м 70см до 40см /див. аркуш ГБ-5/
5) Всі відкоси задерновуються та укріплюються кілочками. Земля від зрізки використовується для насипки бастіону та розпланування по території саду з влаштуванням мікрорельєфу.
6) Санація дерев виконується згідно аркуша ГБ-3 Закритий дріж та господарчий понижуються згідно проектних відміток та замощуються бруківкою.
7) Сходи СХ-1, 2, 3, 4 виконуються з плит природного каменю по бетонній підготовці на місці.
8) Вся площа перед музеєм замощується бруківкою з збереженням існуючого рисунку тротуарів та підходів.

1/ Вхідні групи на територію з сторони вул. Радянської реставруються та на площадкових сходах стінок встановлюються світильники - торшери.
10/ З лівої сторони від сходів по вул. Радянській влаштовується підпірна стінка висотою 40см та обмежується рельсовим пісковиком.
11/ Пікля на деревах перед музеєм від сторони міста розчищуються з метою прогляду на панораму міста.

Управління охорони історико-культурного середовища

Держбуд УРСР, УСПРБ	Назва об'єкта	Пам'ятка арх. XVIII ст. кол. костьол кармелітів босих	Стадія	Лист	Листів
Державний науково-дослідний реставраційний виробничий завод	Благоустрій території	Львів, вул. Радянська, 5	РП	ГБ-1	
Відділ науково-дослідний	Генплан		Масштаб		
			1:200		

uma.lvivcenter.org

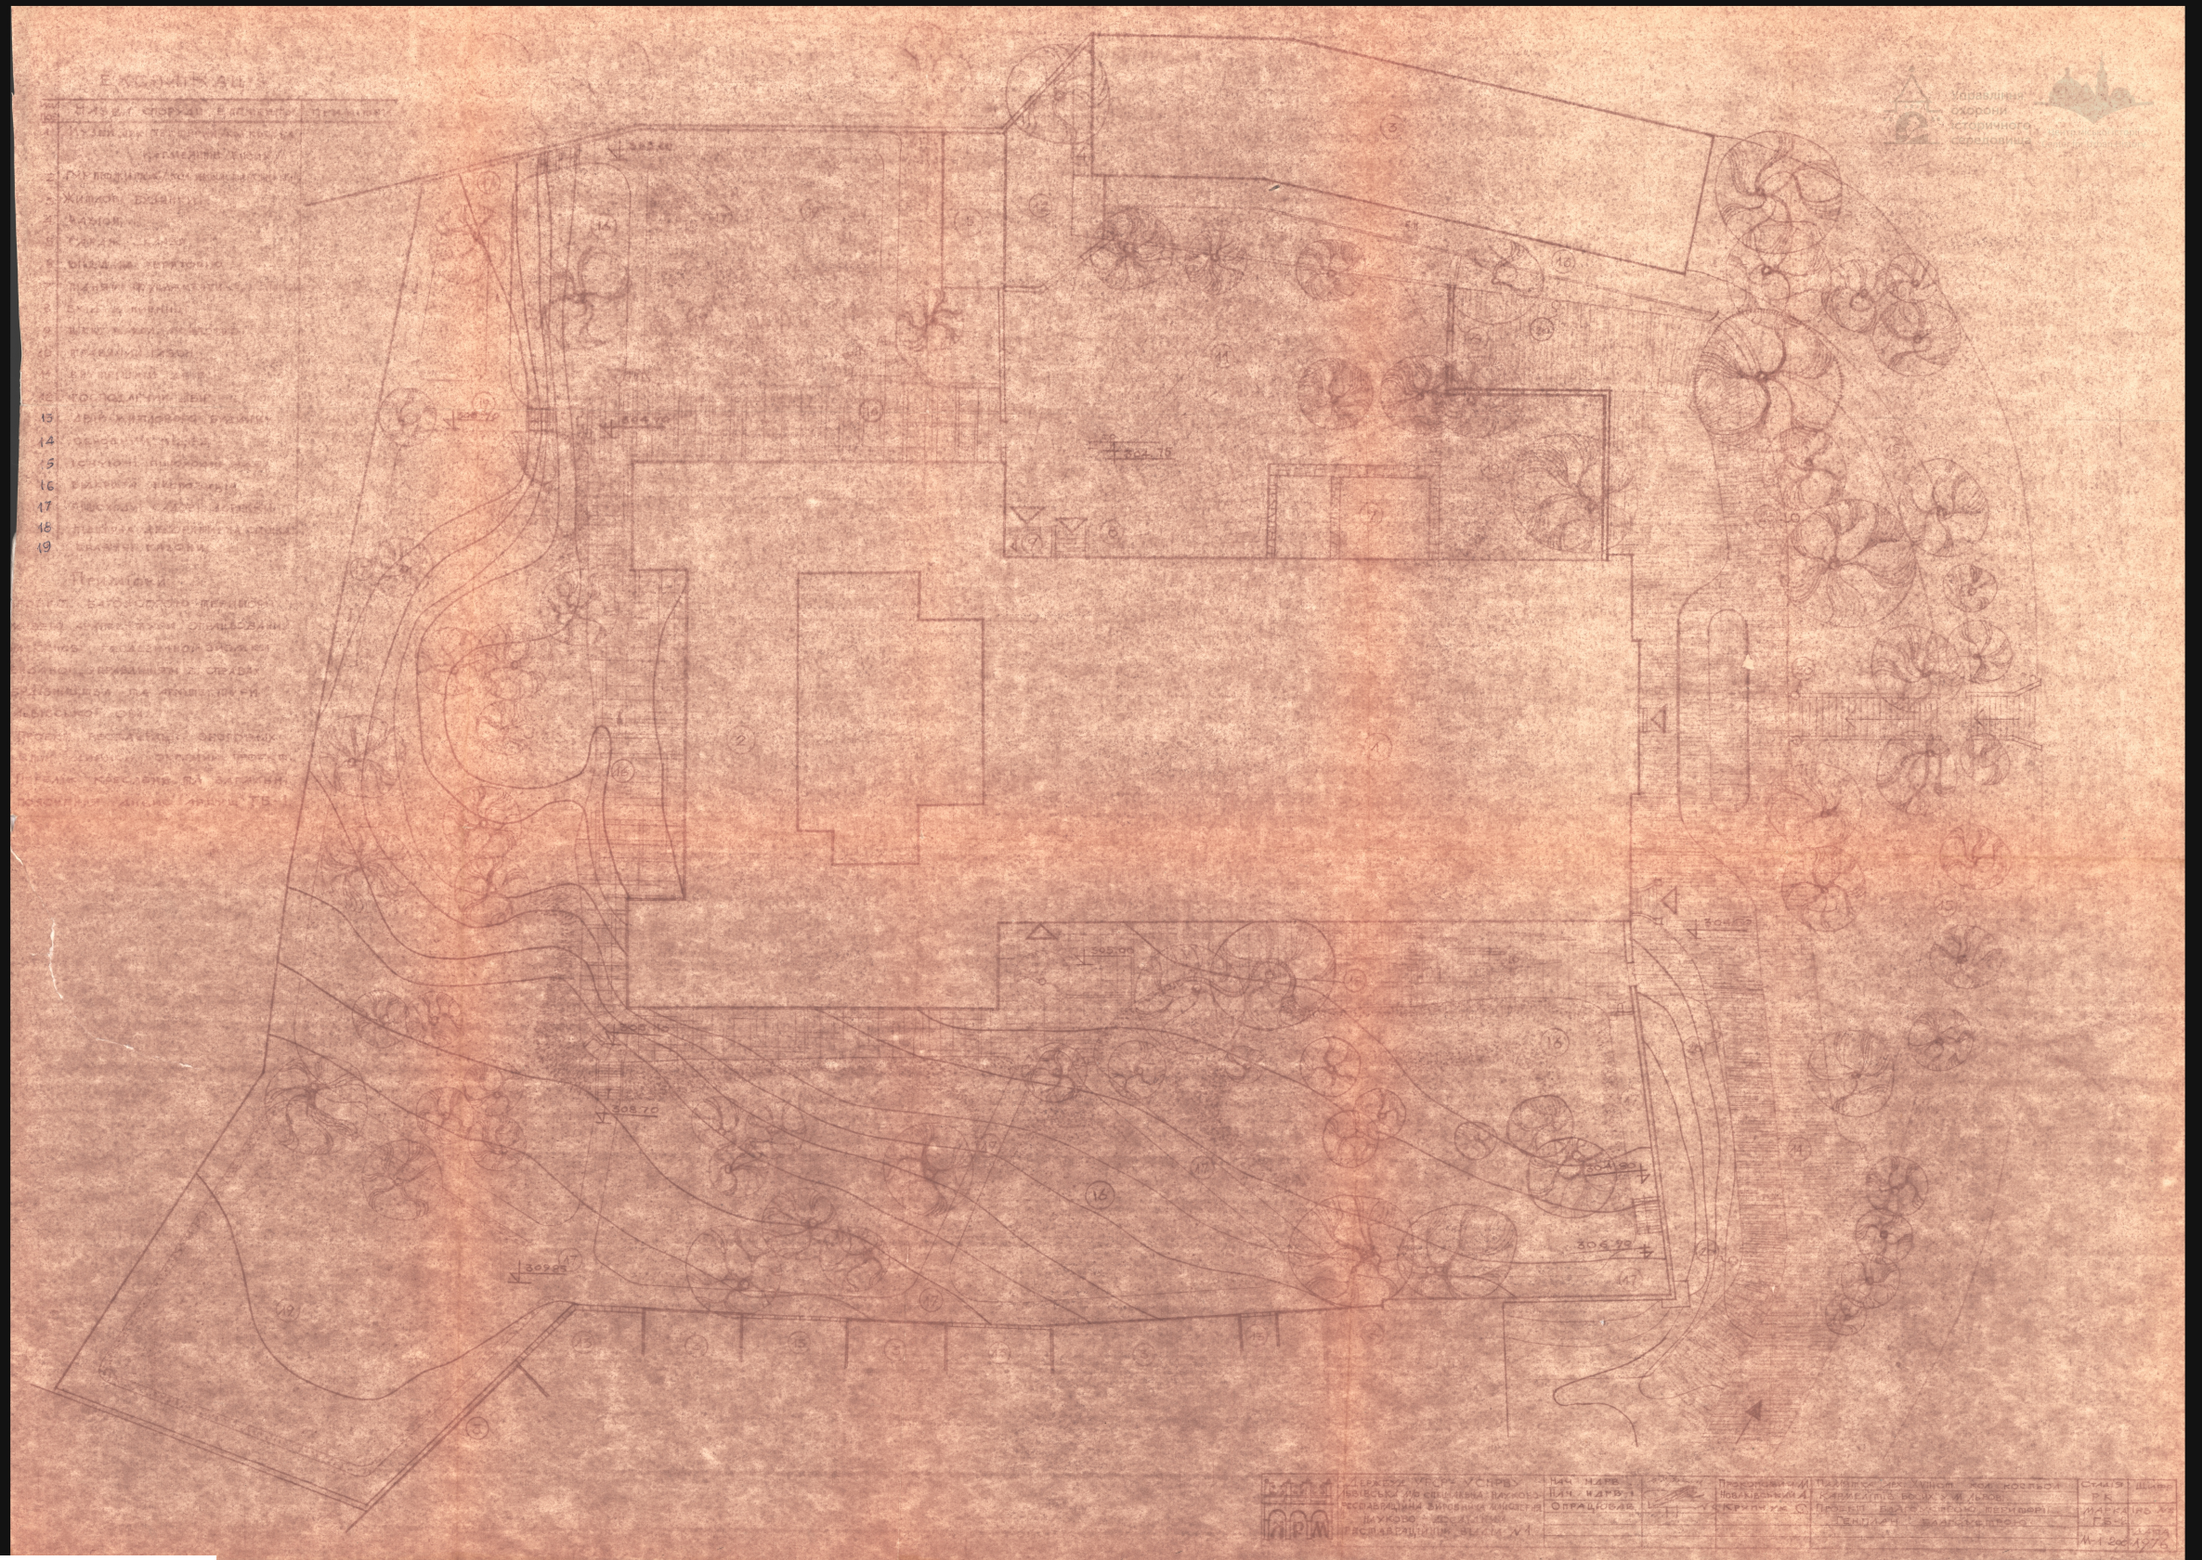

Управління охорони історичного середовища

uma.lvivcenter.org

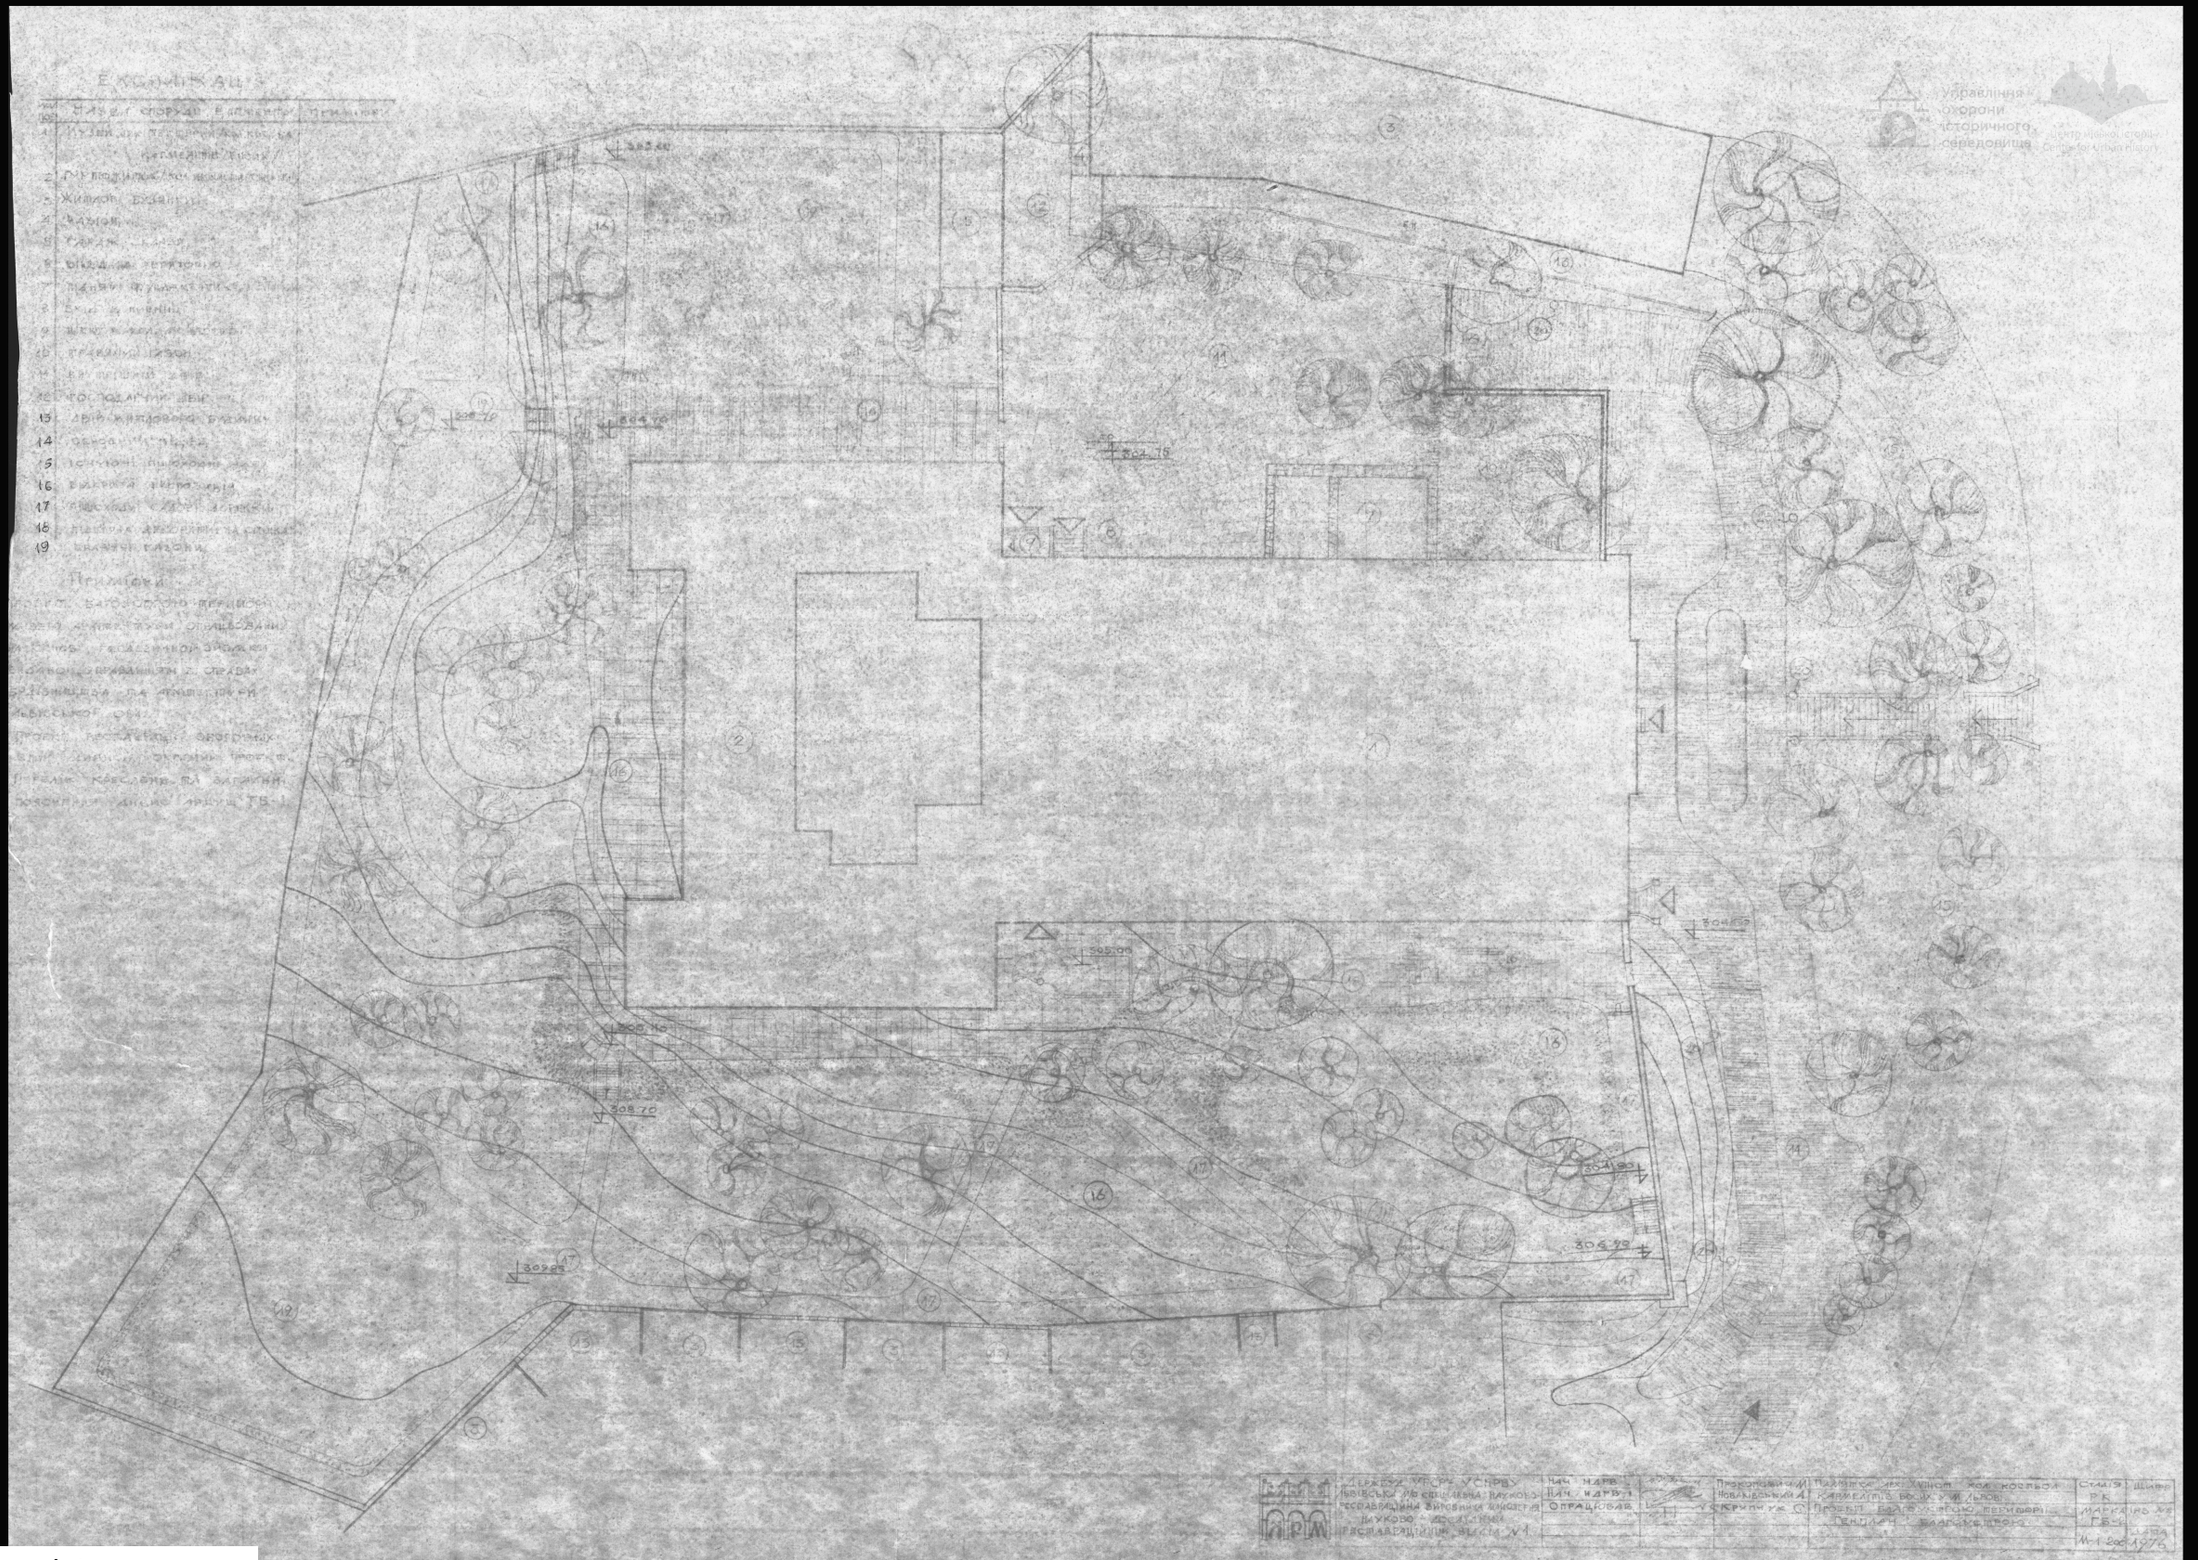

uma.lvivcenter.org

uma.lvivcenter.org











uma.lvivcenter.org

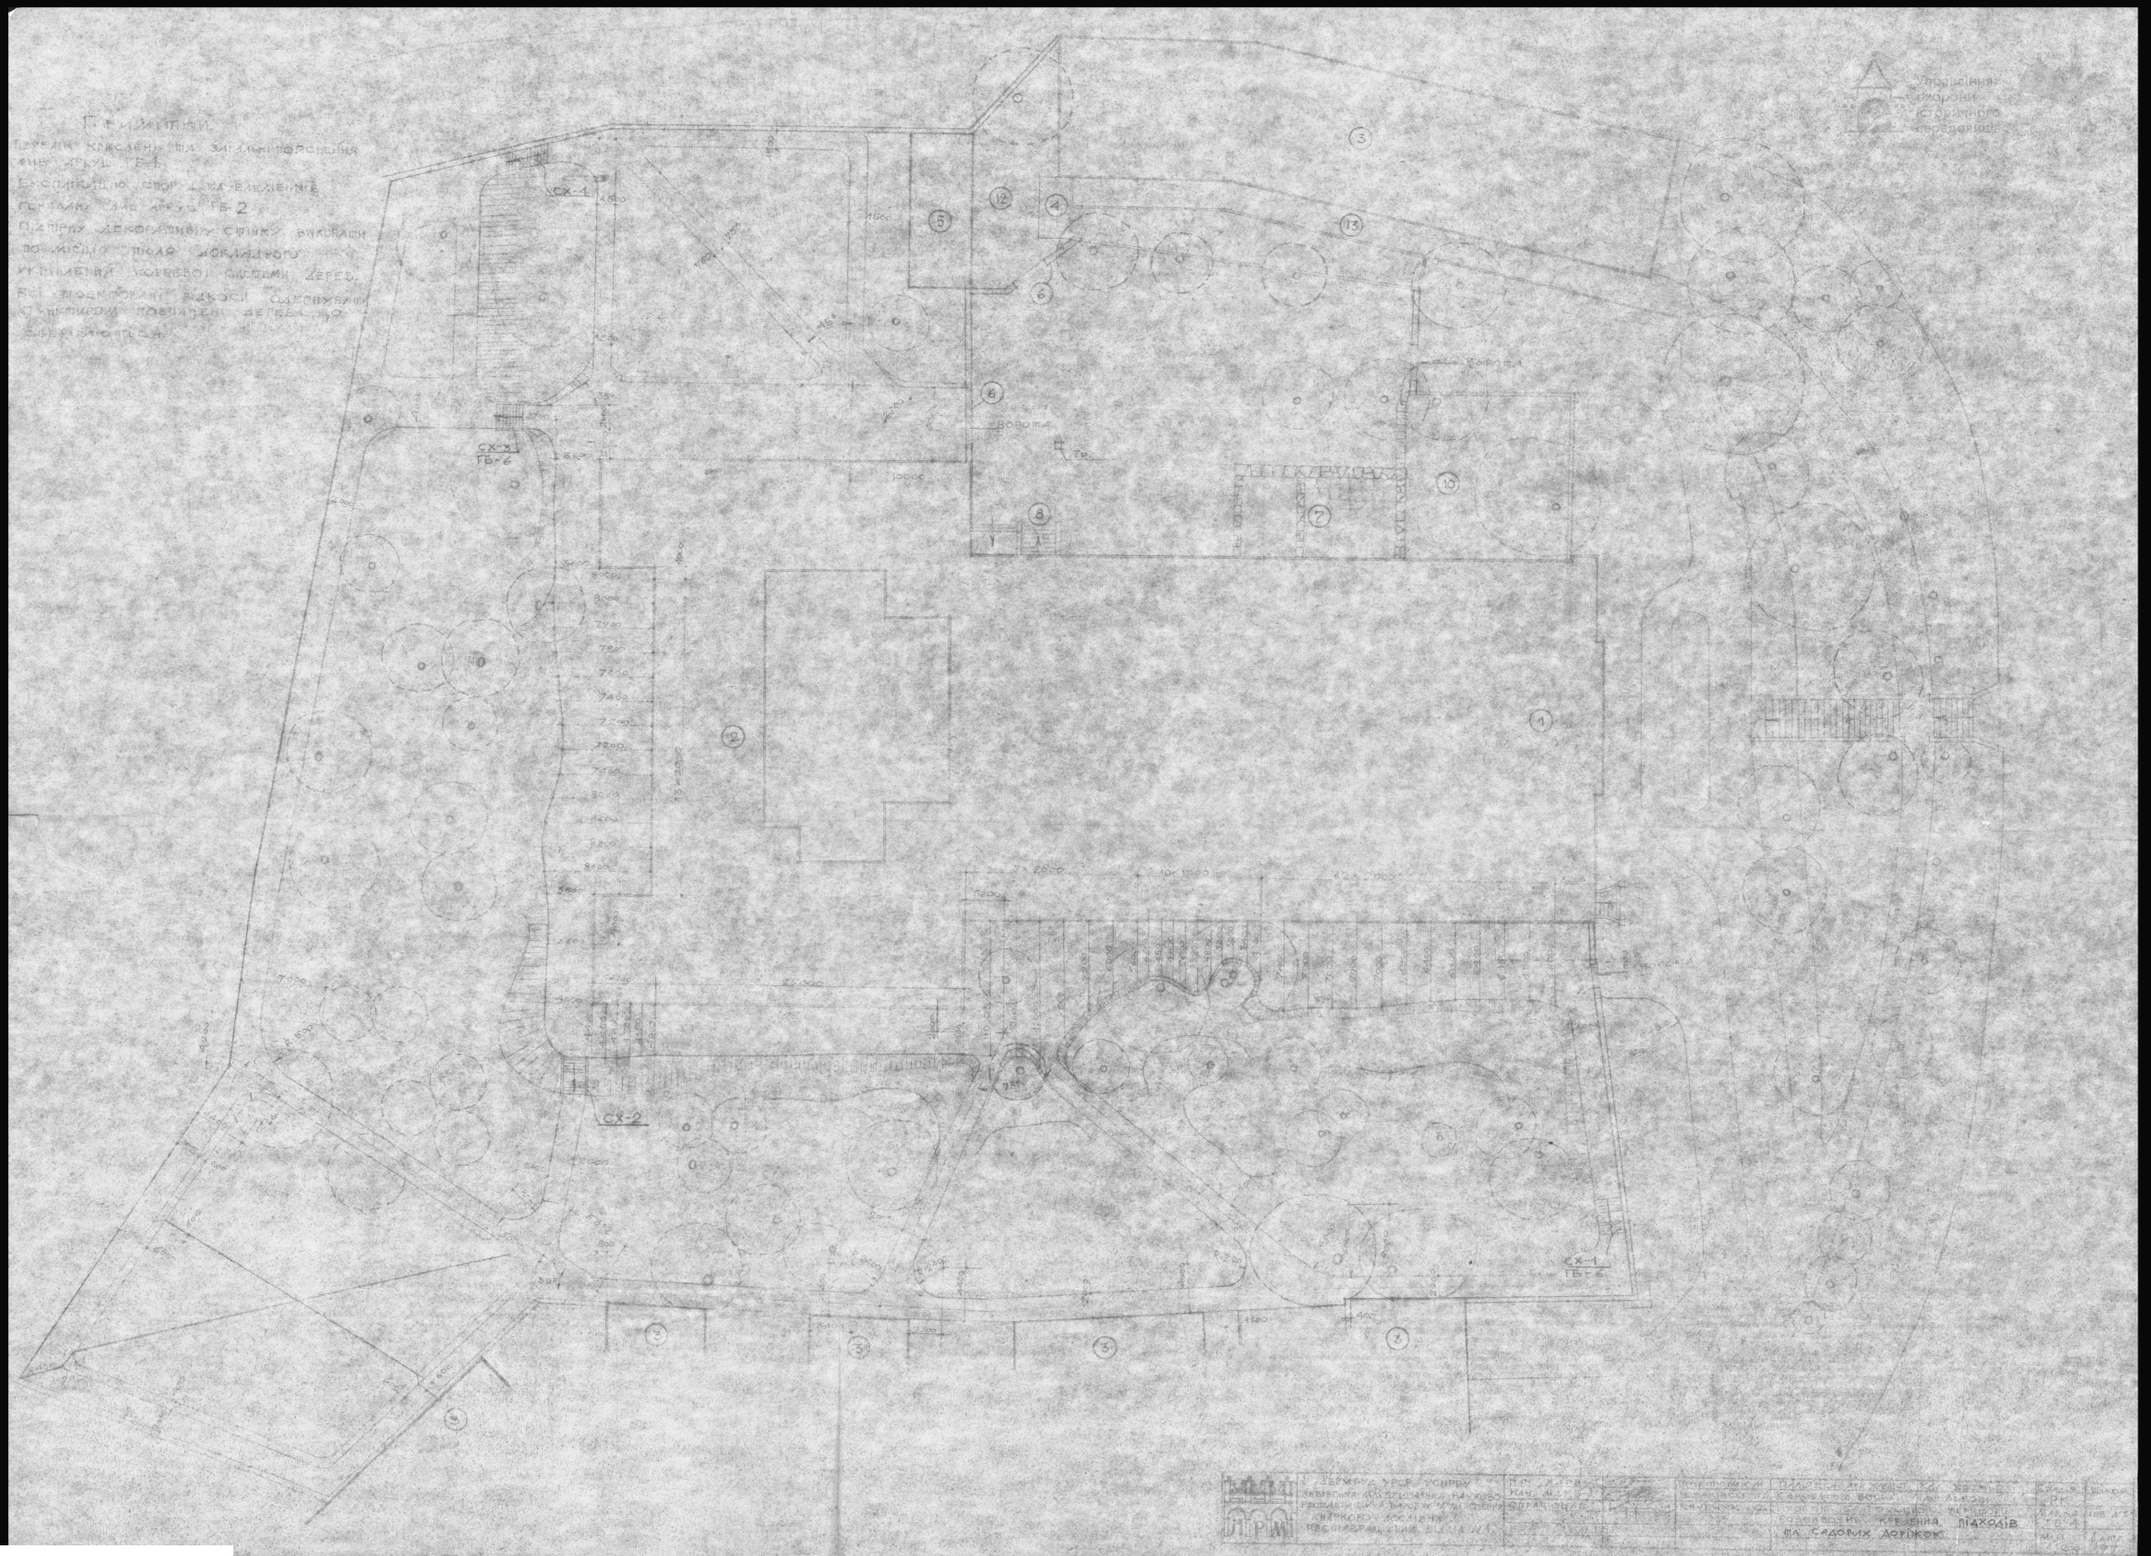

uma.lvivcenter.org

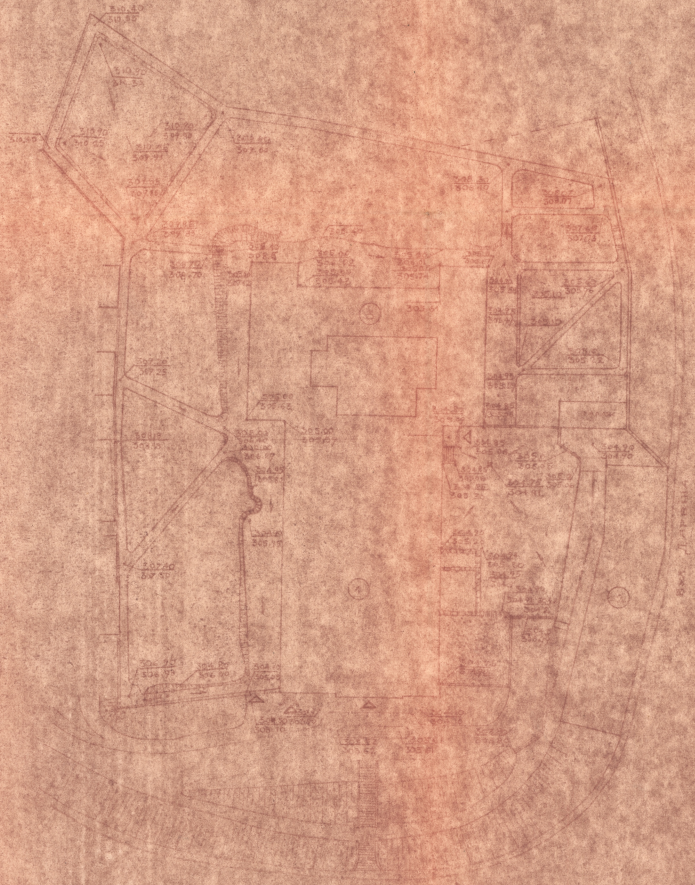

ЕКСПЛІКАЦІЯ

УМОВНІ ПОЗНАЧЕННЯ

ПРИМІТКИ

ПЛАН ВЕРТИКАЛЬНОГО ПЛАНУВАННЯ

uma.lvivcenter.org

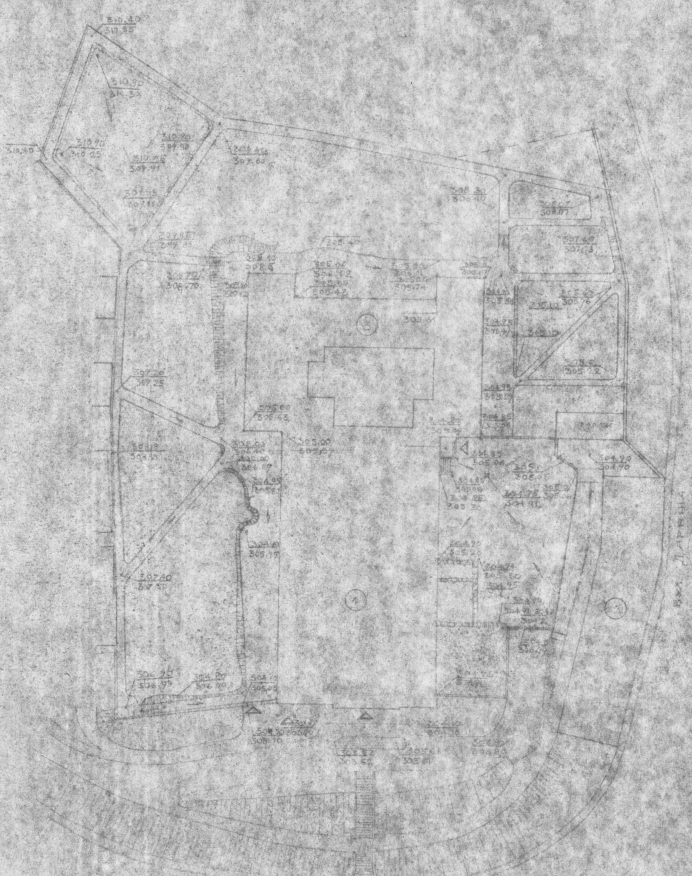

ЕКСПЛІКАЦІЯ

№№ по генплану	НАЗВА СПОРУДИ	ТЕХНІКО-

УМОВНІ ПОЗНАЧЕННЯ

ДОРОГИ

ЗЕЛЕНІ НАСАДЖЕННЯ

ПРОМІРОВАНІ ГРАНІ ОБ'ЄКТІВ

ВИМІРИ ТА ПРИВ'ЯЗКИ

ВІДМІТКИ

СХОДИ

ВІДМІТКИ ПЕРЕБІГІВ

ВІДМІТКИ ВХОДІВ

ПРИМІТКИ

2. Проект не передбачає зміщення існуючих
3. Проект не передбачає при влаштуванні
грунту в межах перевищення над
4. Позначення та відмітки позначені на

ДЕРЖБУДТУРИЗМ УКРАЇНИ							
ЛЬВІВСЬКА ДЕРЖАВНА ІНСТИТУТ ПРОЕКТУВАННЯ							
ЛЬВІВСЬКЕ ВІДДІЛЕННЯ							
					ПЛАН ВЕРТИКАЛЬНОГО ПЛАНУВАННЯ		

uma.lvivcenter.org

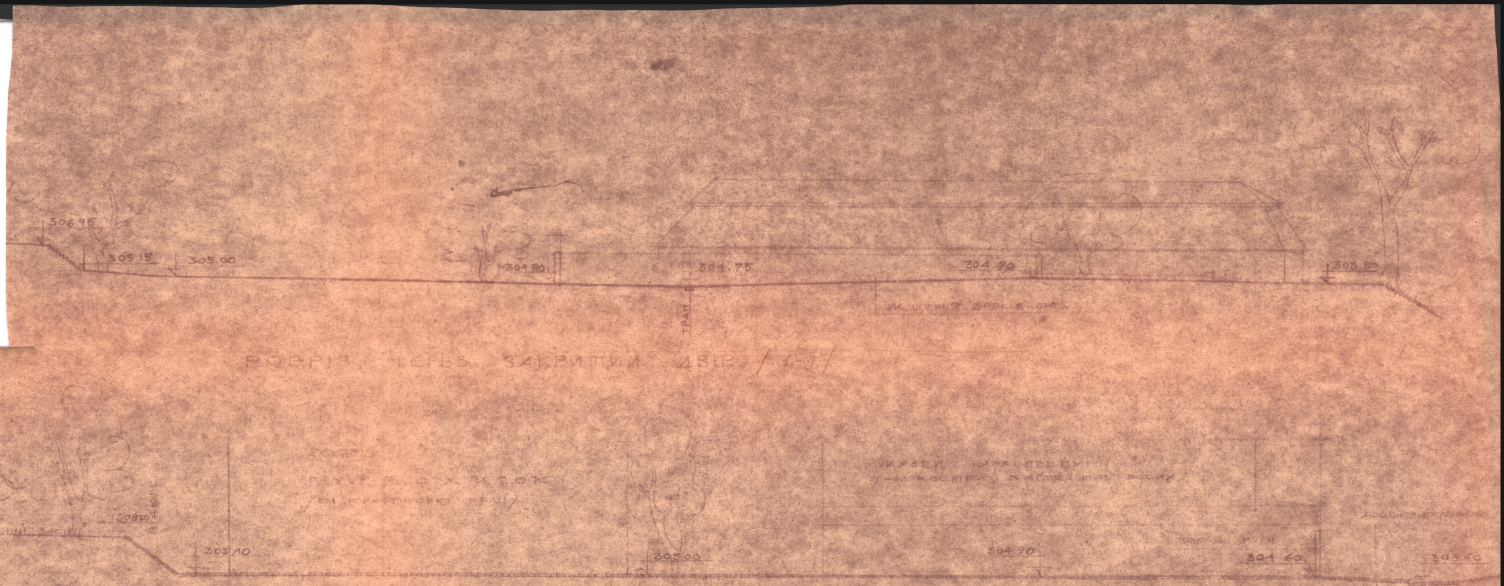

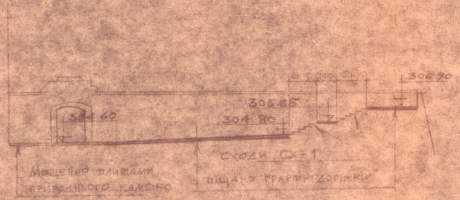

ПРИМІТКИ

Перелік креслень та загальні пояснення див. у частині
Дані частини повторюються разом з іншими ГС-2.

ДЕРЖБУД УКРАЇНИ ЛЬВІВСЬКА ДЕРЖАВНА НАУКОВО-РЕСТАВРАЦІЙНА ЗАГОЛОВНА МАЙСТЕРНЯ ОБРАЗОТВОРЧОГО МИСТЕЦТВА ЛЬВІВСЬКА ДЕРЖАВНА РЕСТАВРАЦІЙНА МАЙСТЕРНЯ ЖИВОПИСУ	Нач. відділу Нач. відділу Гол. інженер Гол. архітектор Керівник групи		Петрополітський М. Новак-Вельгош Кармелітів босих у Львові. Крупчук С. Проект благоустрою території. Архітектурні розрізи		Стадія Аркуш Аркушів	Марка ГВ-6 АГ-Е	Інв. № 1208
							Дата 1976

uma.lvivcenter.org

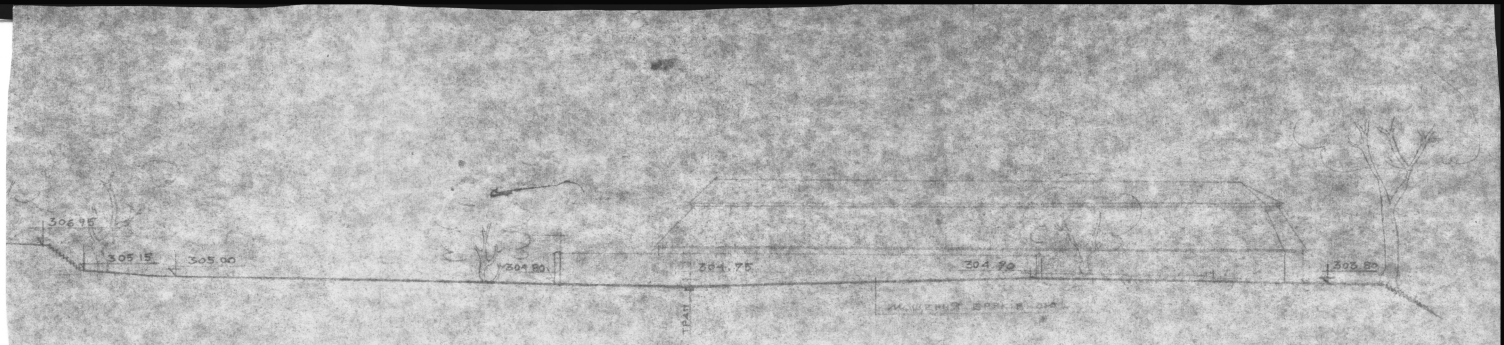

РОЗРІЗ ЧЕРЕЗ ЗАХІДНИЙ ДВІР /1-1/

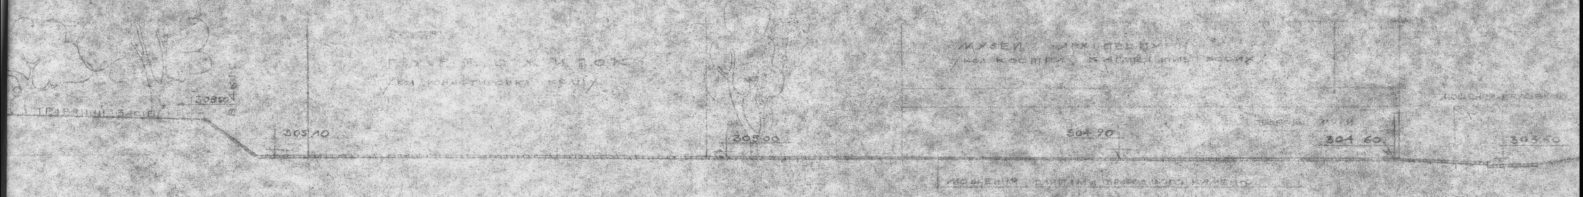

РОЗРІЗ ЧЕРЕЗ ПРОХІД З ПІВНІЧНОЇ СТОРОНИ МУЗЕЮ /2-2/

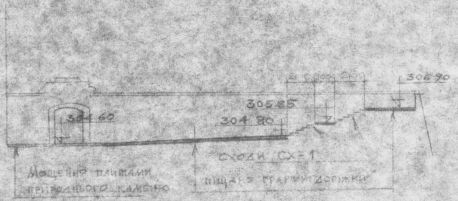

Управління охорони історичного середовища

ПРИМІТКИ

Перелік креслень та загальні пояснення див. АР-1
Данні архіву повторяють разом з архівом ГВ-2

ДЕРЖБУД УКРСР, КОНТОРА ЛЬВІВСЬКА ЖО СПЕЦІАЛЬНА КОНТОРА РЕСТАВРАЦІЙНОЇ ХАРАКТЕРА ПАМ'ЯТОК АРХІТЕКТУРИ НАУКОВО - ДОСЛІДНИЙ РЕСТАВРАЦІЙНИЙ ВИРОБН. №1	Нач. майстерні		Проектували	Панятка	Стадія	Шифр об.	
	Нач. відділу		Новак				
	Гол. інженер		Крупчук		Проект благоустрою території архітектури		Марка інв. №
						ГВ-6	
						АР-Б	Дата
						1208	1976

uma.lvivcenter.org

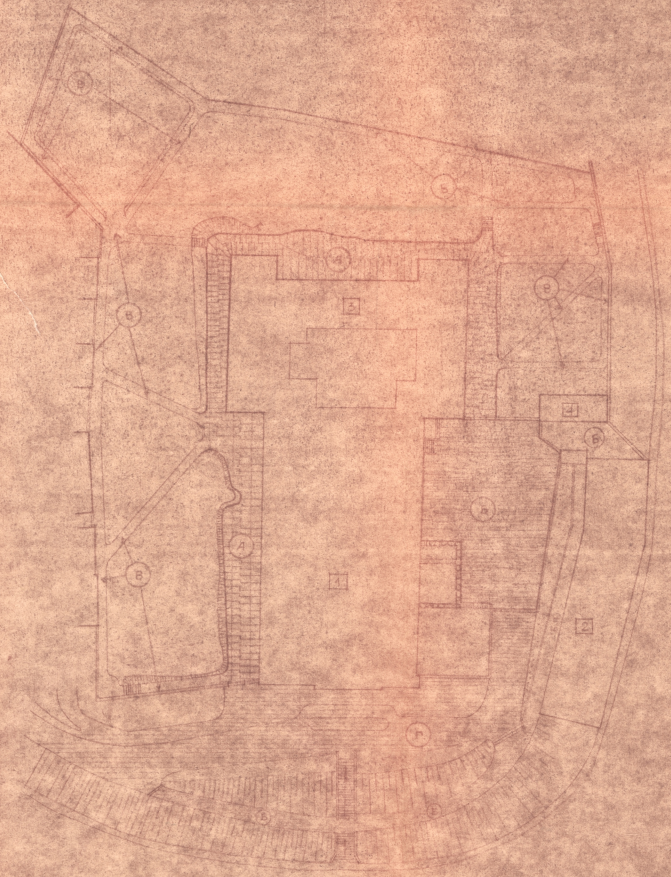

ЕКСПЛІКАЦІЯ ТИПІВ ЖИЛЛЯ

ПРИМІТКИ

Управління охорони історичного середовища

uma.lvivcenter.org

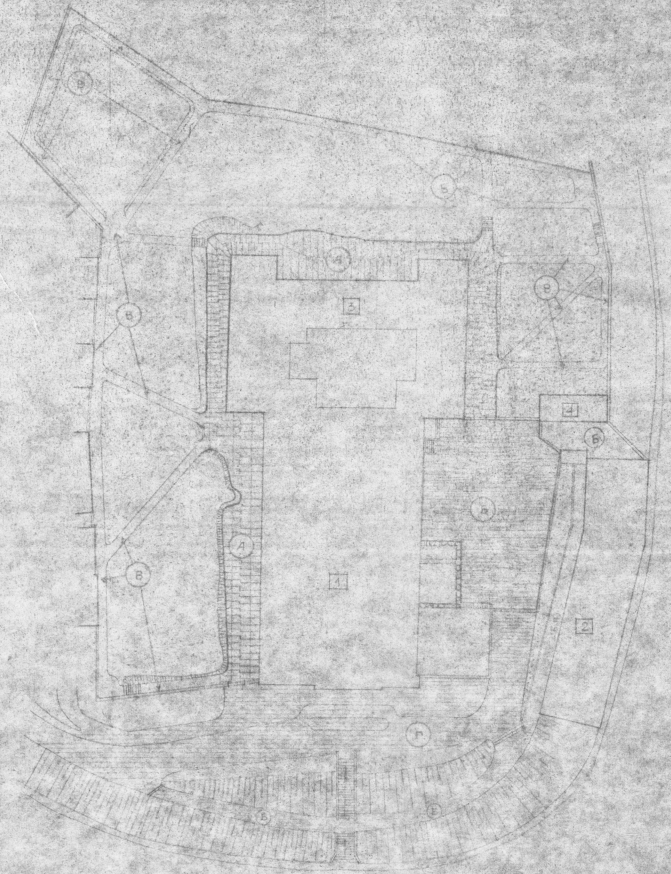

ЕКСПЛІКАЦІЯ

№№	НАЗВА	ПРИМІТКА
1.		
2.		
3.		
4.		

ЕКСПЛІКАЦІЯ ТИПІВ МОЩЕННЯ

ПОЗНАЧЕННЯ	ГРАФІЧНЕ ЗОБРАЖЕННЯ	СКЛАДНІ ЕЛЕМЕНТИ МОЩЕННЯ	ОПИС ТИПІВ МОЩЕННЯ	ПРИМІТКИ
А		1 2 3 4		
Б		1 2		
Е		1 2		
Г				

ПРИМІТКИ

1. Перелік креслень та загальні пояснення див. арк. ГЕ-1
2. Існуючі мощення, межі з'ясовані на участках комунального господарства, підлягають капітальному ремонту

Управління охорони історичного середовища

ДЕРЖБУДКОМІСТОБУДУВАННЯ УРСР
Львівське міжобласне спеціальне науково-реставраційне виробничо-виробниче об'єднання
НАУКОВО-ДОСЛІДНИЙ РЕСТАВРАЦІЙНИЙ ІНСТИТУТ



Пам'ятка архітектури XVIII ст. Львів
Комплекс споруд
Проект відновлення території
Експлікація типів мощення

Стадія: Р
Марка: Г-7
Аркуш: 1
Аркушів: 1
М 1:500
Дата: 1976

uma.lvivcenter.org

Костьол кармелітів у Львові
1:200

Управління охорони історичного середовища
Центр міської історії
Center for Urban History

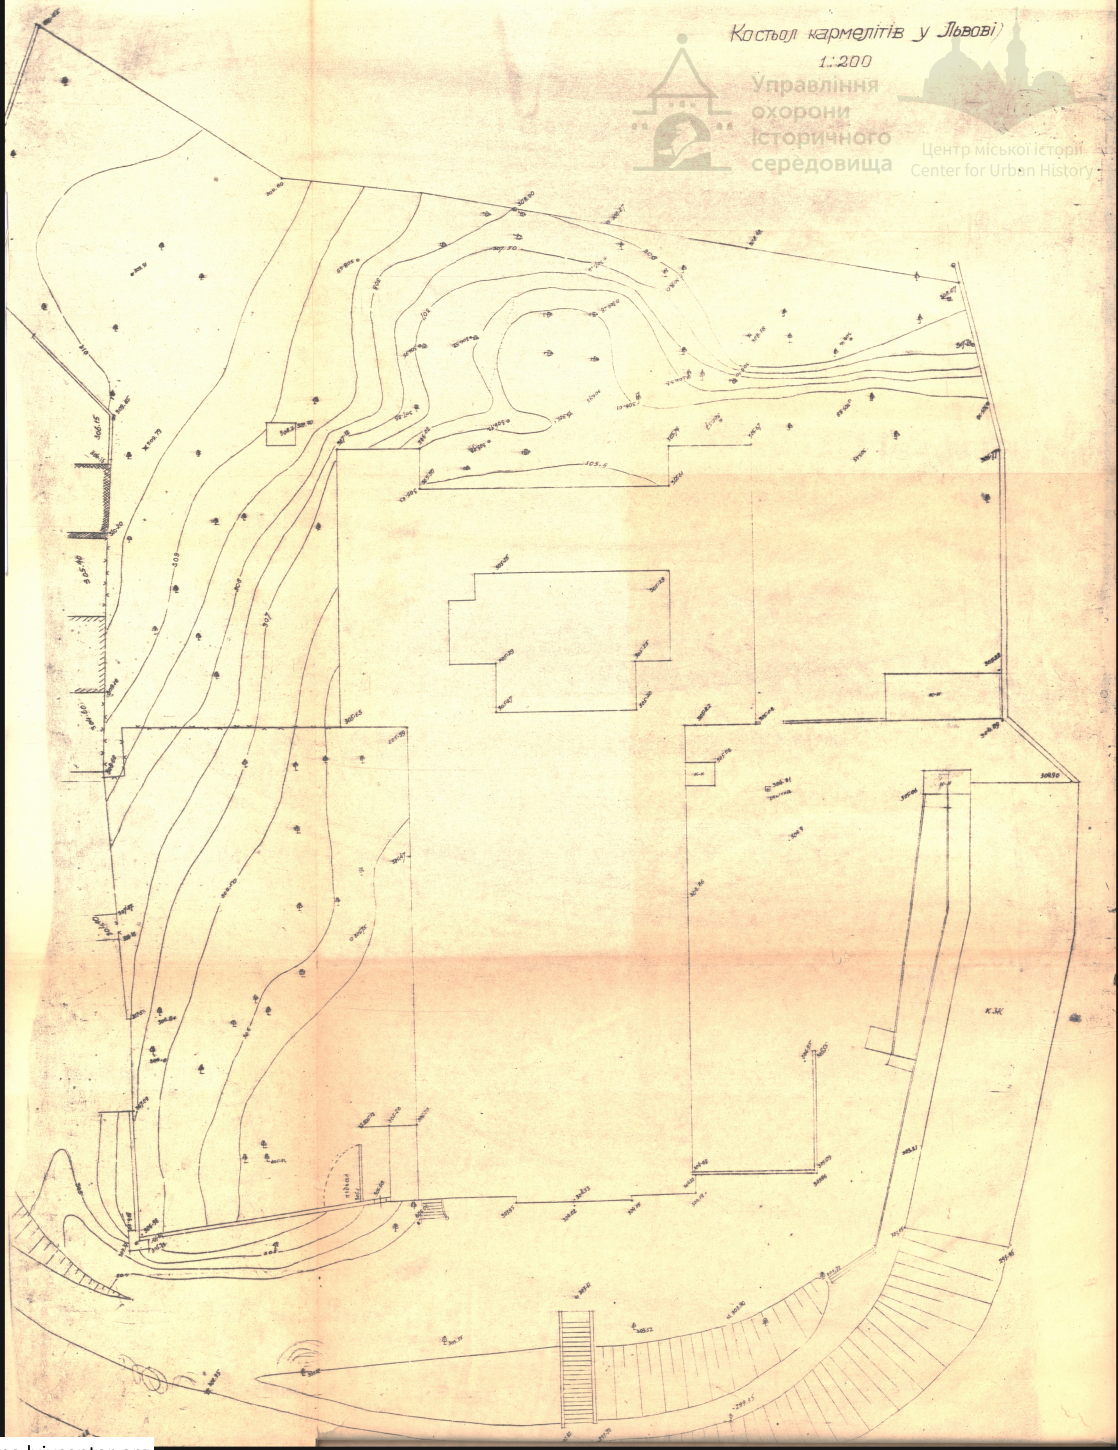

uma.lvivcenter.org