2 Переброска п.

акты учетки

пл. Ринок, 32

Управління
охорони
історичного
середовища

uma.lvivcenter.org

ПРОЕКТНА ПРОПОЗИЦІЯ·2


Управління охорони історичного середовища

М 1:100

УНІВЕРМАГ·ФРАГМЕНТ ФАСАДІВ·ДО ПРОЕКТУ РЕКОНСТРУКЦІЇ

Львівська обласна проектна майстерня				
Проектно конструкторське бюро				

uma.lvivcenter.org

Управління охорони історичного середовища

ПОГОДЖЕНО ГОЛ.АРХ.М.ЛЬВОВА /Р.МИХ/
ГОЛ.ХУДОЖНИК М.ЛЬВОВА /Я.ЛОЗАКІЄВСЬКИЙ/

ФАСАД
ПРОЕКТНА ПРОПОЗИЦІЯ-2

М 1:100

ПЛОЩА РИНОК-32 ДО ПРОЕКТУ РЕКОНСТРУКЦІЇ


uma.lvivcenter.org

ПРОЕКТНА ПРОПОЗИЦІЯ-1

ГОТОВЛЕНО ГОЛ. АРХ. М. ЛЬВОВА /О. МИХ/
ГОЛ. ХУД. М. ЛЬВОВА /І. ЮВАКІВСЬКИЙ/

Управління охорони історичного середовища

М 1:100

ФРАГМЕНТ ФАСАДІВ ДО ПРОЕКТУ РЕКОНСТРУКЦІЇ


uma.lvivcenter.org

ФАСАД
ПРОЕКТНА ПРОПОЗИЦІЯ-1

ПОГОДЖЕНО ГОЛ.АРХ.МИЛЬОВА /Г.МИХ/
ГОЛ.ХУДОЖНИК МИЛЬОВА /Я.НОВАКІВСЬКИЙ/

Управління охорони історичного середовища

М 1:100

ПЛОЩА РИНОК-32 ДО ПРОЕКТУ РЕКОНСТРУКЦІЇ



uma.lvivcenter.org

ПЛАН НА -4.55

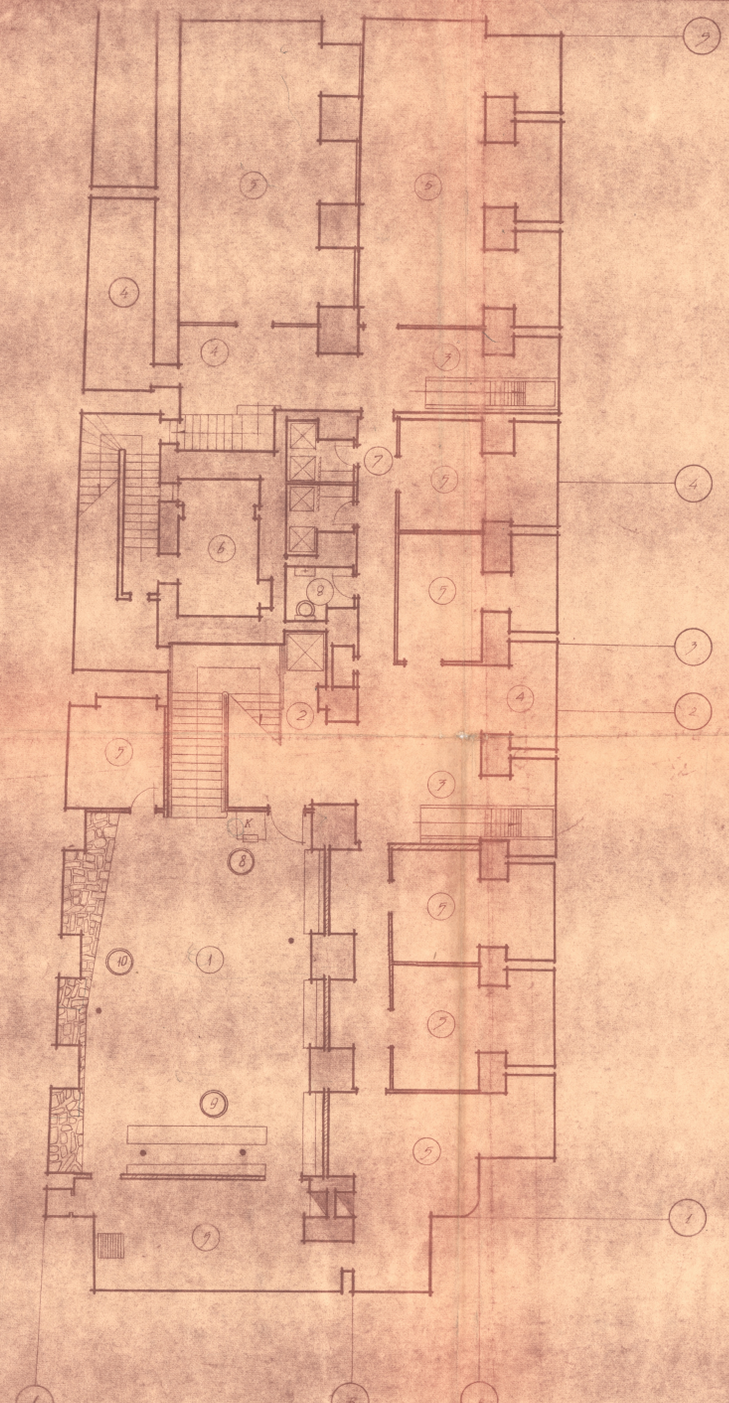

Експлікація І поверху	
1 Торговий зал	834 м²
2 Гардеробник	43 м²
3 Вестибюль	27,28 м²
4 Буфет-кафе	47 м²
5 Коридор	18 м²
6 Перехід до житлового будинку	
7 Пасажирський ліфт	
8 Приміщення ліфтової лебідки	4 м²
9 Дворик	
10 Допоміжні приміщення	4 м²

Експлікація поверху на -4,55	
1 Торговий зал	121 м²
2 Гардеробник	28,78
3 Пожежні транспортери	
4 Розгрузочна і ст. та складатори	140 м²
5 Складські приміщення	104 м²
6 Вентиляція	17 м²
7 Душові перехідні	11 м²
8 Туалет	3 м²

Експлікація товарних	
1 Холодильні вітрини-гірки	2 шт.
2 Холодильні	2 шт.
3 Пельмешери	2 шт.
4 Кондитерські	1 шт.
5 Порціонери	2 шт.
6 Гастрономія	2 шт.
7 Підвісні холодильні вітрини	1 шт.
8 Каси	2 шт.
9 Ковролі вирізи	
10 Господарчі приміщення	4 шт.

Техніко-економічні показники	
Корисна площа	1171 м²
Робоча площа (торгова)	868 м²
Кількість робочих місць	9 осіб
К-сть місць зберігання	10 м²

В тому числі наземна частина 2460 м²
підземна 2460 м²

Капітальність будинку реконструкції
II ступ.

В т.ч. обладнання
Вартість 1 м² реконструкції

ПЛАН І ПОВЕРХУ

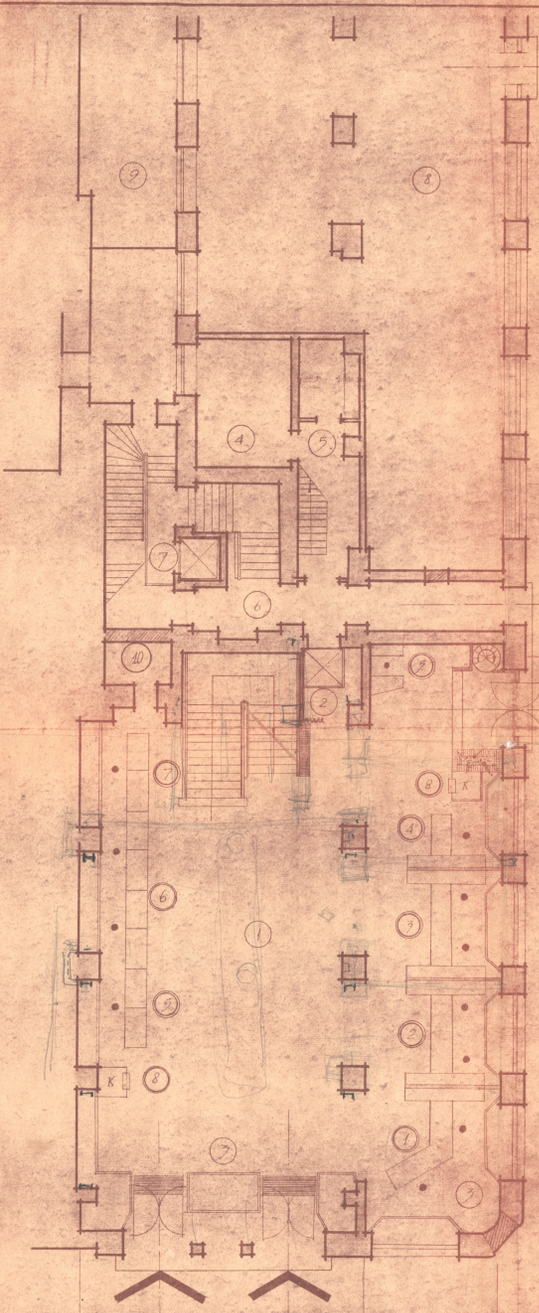

Умовні позначення:

- зимовий цегляний
- умовні робочі місця
- К каси
- технологічні позначення

Львівське обласне управління торгівлі	Проект реконструкції універмагу Львівський по вул. Руській, 9 (12)				Березень 1968
	План І поверху. План -4,55				Арк. 1
Проектна контора Бюро	Нач. ТКБ			Керівник	№ 350/68
	Ветеранів			Архітект.	
	Проектант			Архітект.	Проектна робота
	Перевірив			Начальник	АБ-1
	Конструктор		1:100	Начальник	

uma.lvivcenter.org

ПЛАН 2 ПОВЕРХУ

на + 3.70

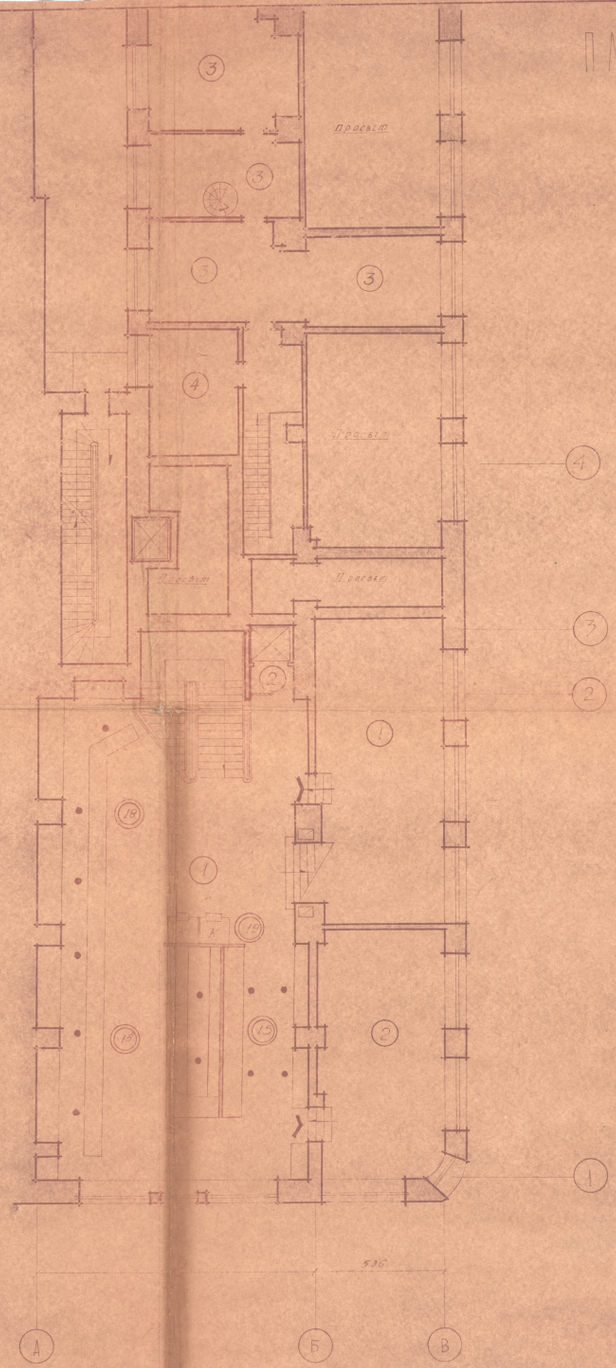

ПЛАН 2 ПОВЕРХУ

на + 4.20

Експлікація приміщень

1. Складське приміщення	№1	62 м²
2. Складське приміщення	№2	50 м²
3. Складське приміщення	№3	93 м²
4. Вбиральня		18 м²

Експлікація 2 поверху + 4.20

1. Торговий зал	на	190 м²
2. Гардеробна		45 м²





АКСОНОМЕТРІЯ

на — 0.15

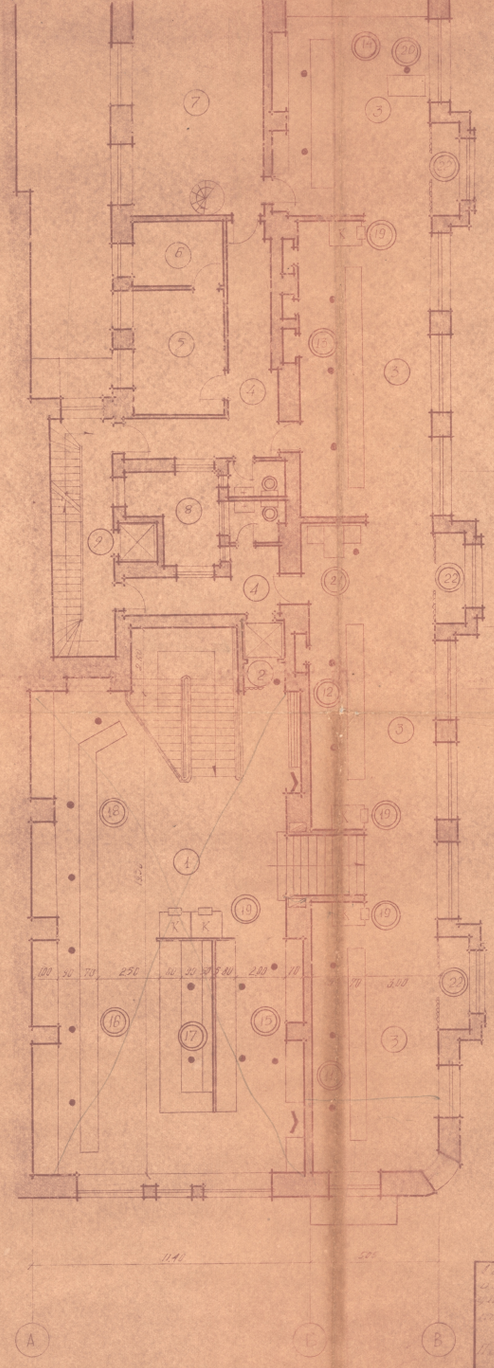



АБ-2

Управління охорони історичного середовища
Центр міської історії
Center for Urban History
uma.lvivcenter.org

Управління охорони історичного середовища
Центр міської історії
Center for Urban History

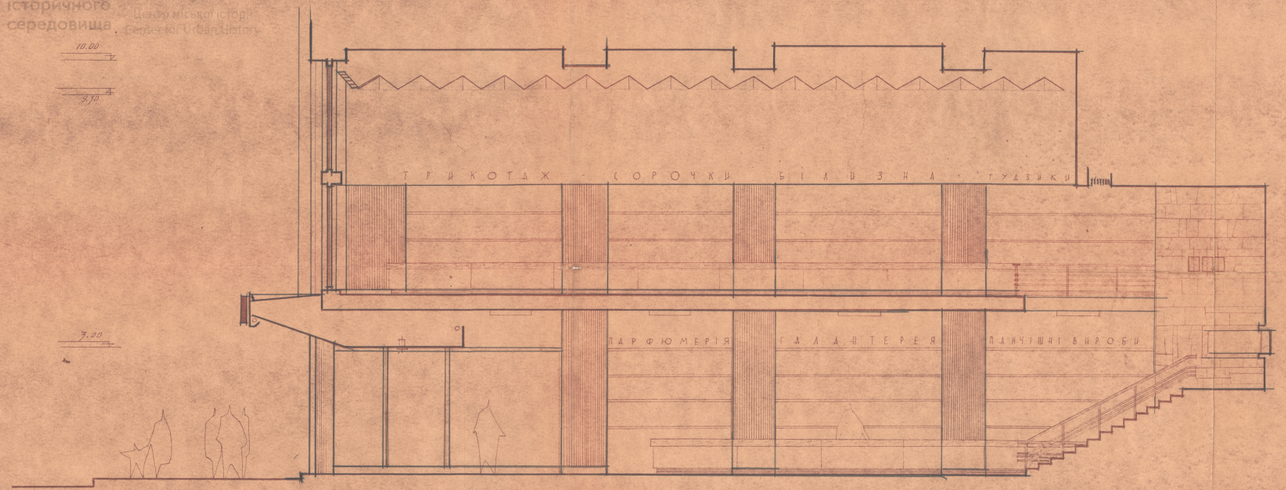

Розріз І-І розгорнути по осі 1-А

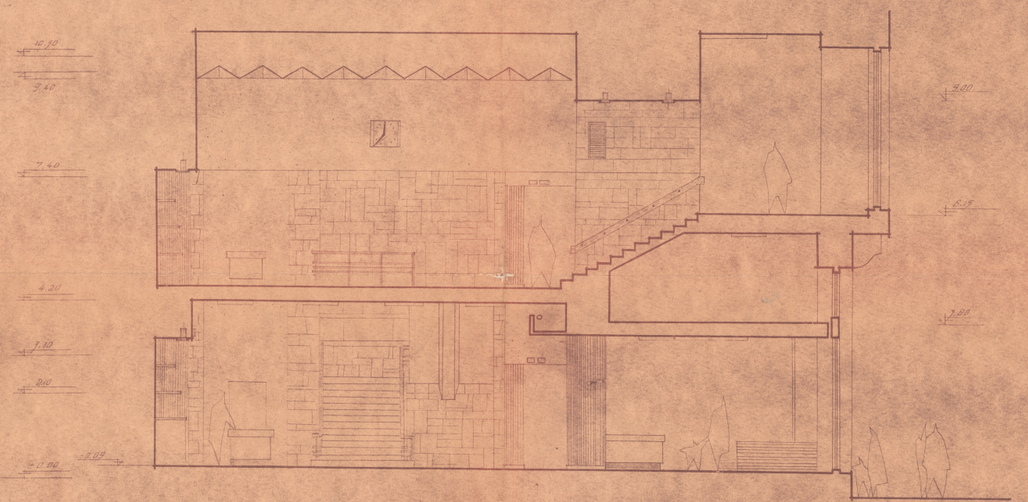

Розріз ІІ-ІІ розгорнуто сітку по осі 2-2' 3-3'


uma.lvivcenter.org

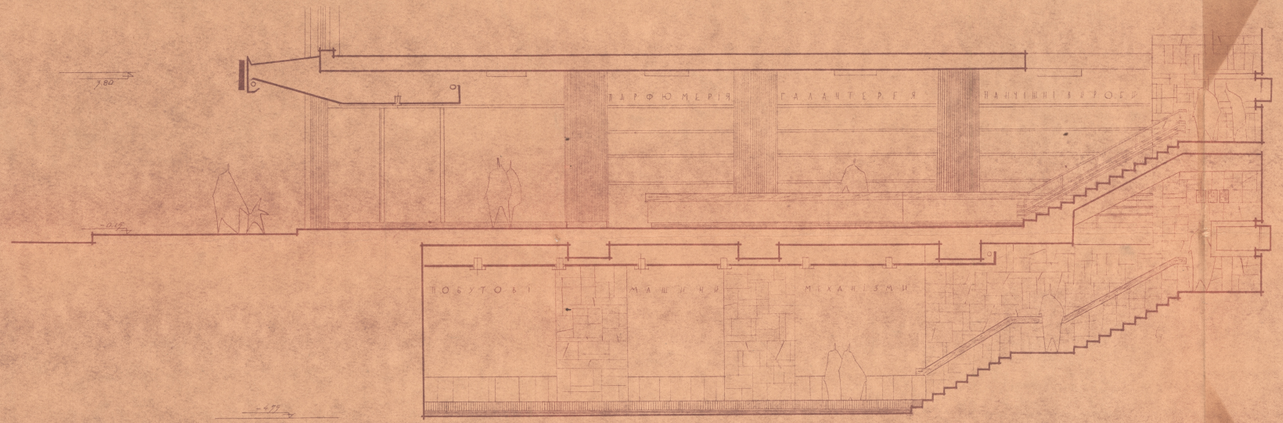

РОЗРІЗ І-І. РОЗГОРТКИ СТІН ПО ОСІ Д-А

РОЗРІЗ ІІ-ІІ. РОЗГОРТКИ СТІН ПО ОСІ 2-2 І-І

Управління охорони історичного середовища
Центр міської історії
Center for Urban History


uma.lvivcenter.org

Управління охорони історичного середовища
Центр міської історії
Center for Urban History

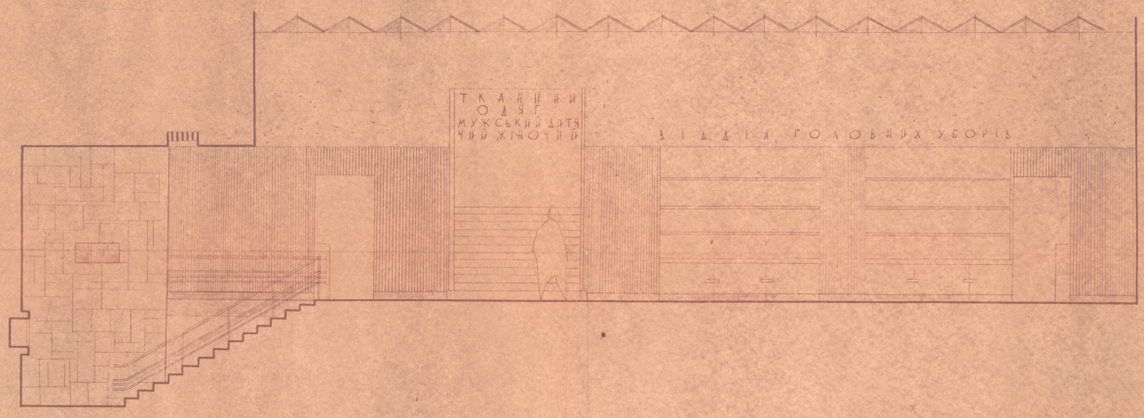

Розгортка по осі Б·Б

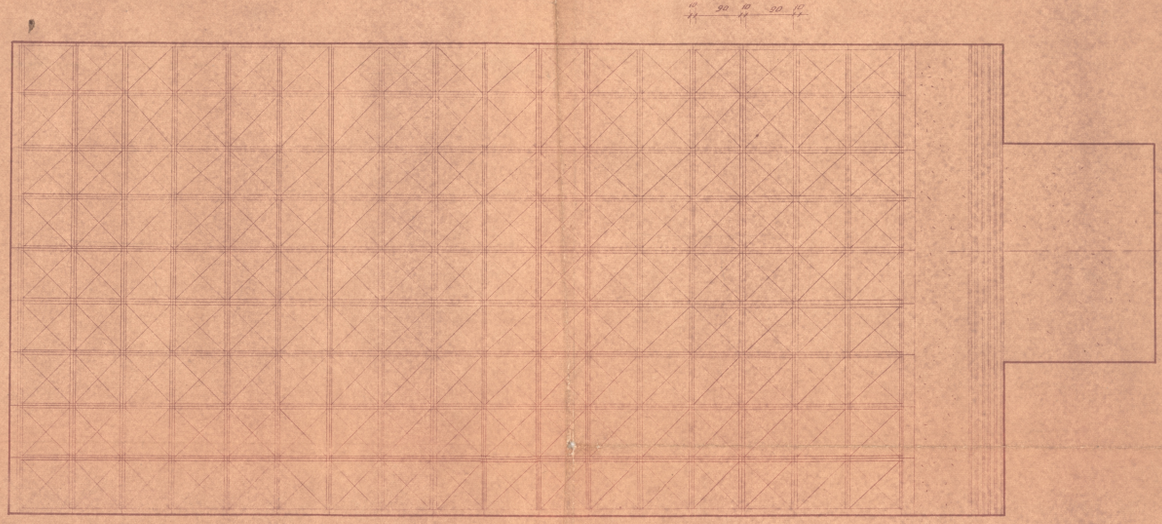

Плафон торгового залу II поверху


uma.lvivcenter.org

План підвалу М 1:100

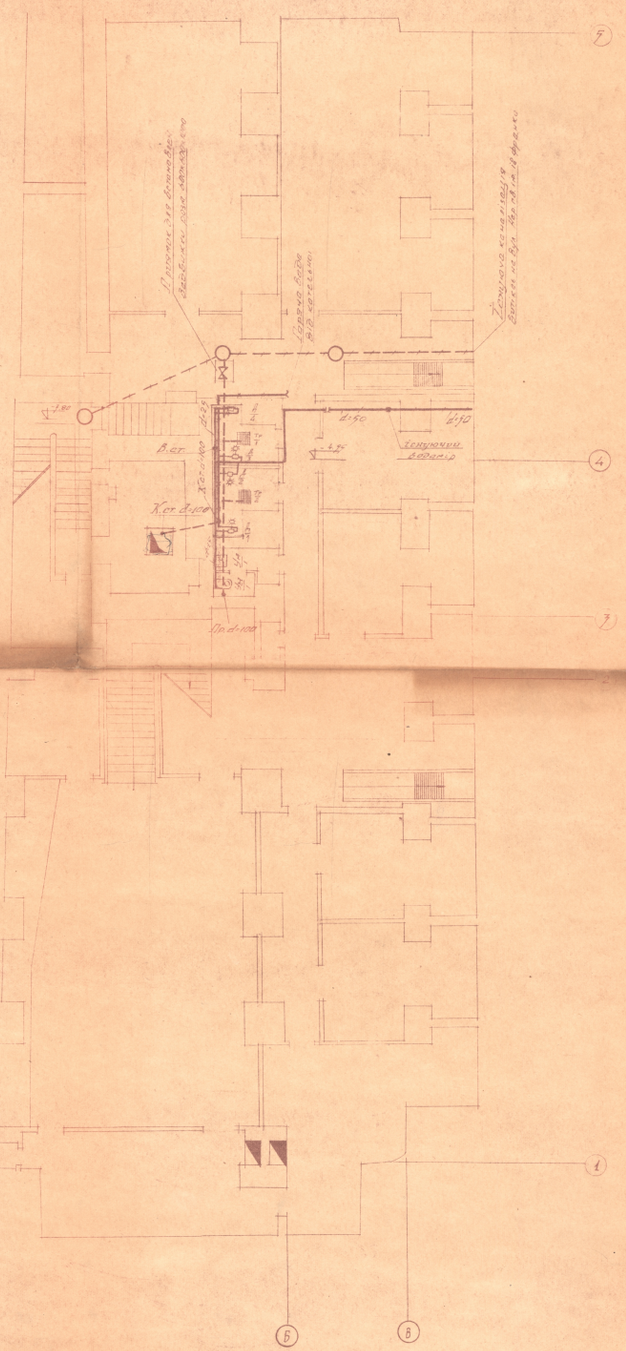
Існуюча каналізація від котельні
Існуюча каналізація від котельні
Існуюча водопровідна труба від котельні
Існуюча водопровідна труба від котельні

План 3 поверху на відмітці 4.20




Експлікація

1 Експлікація основного устаткування див. на листі ОВ-1

2 Пояснення та вказівки див. на листі ОВ-2

3 Загальні дані див. на листі ОВ-1

Антресоль

на відмітці 6.15

Декоративні решітки

Декоративні решітки

Декоративні решітки

Декоративні решітки

Декоративні решітки під отвором

Декоративні решітки

Декоративні решітки

Ш поверховий зал

Ш поверховий зал


Управління охорони історичного середовища
Центр міської історії
Center for Urban History
uma.lvivcenter.org

План на відмітці -4.99

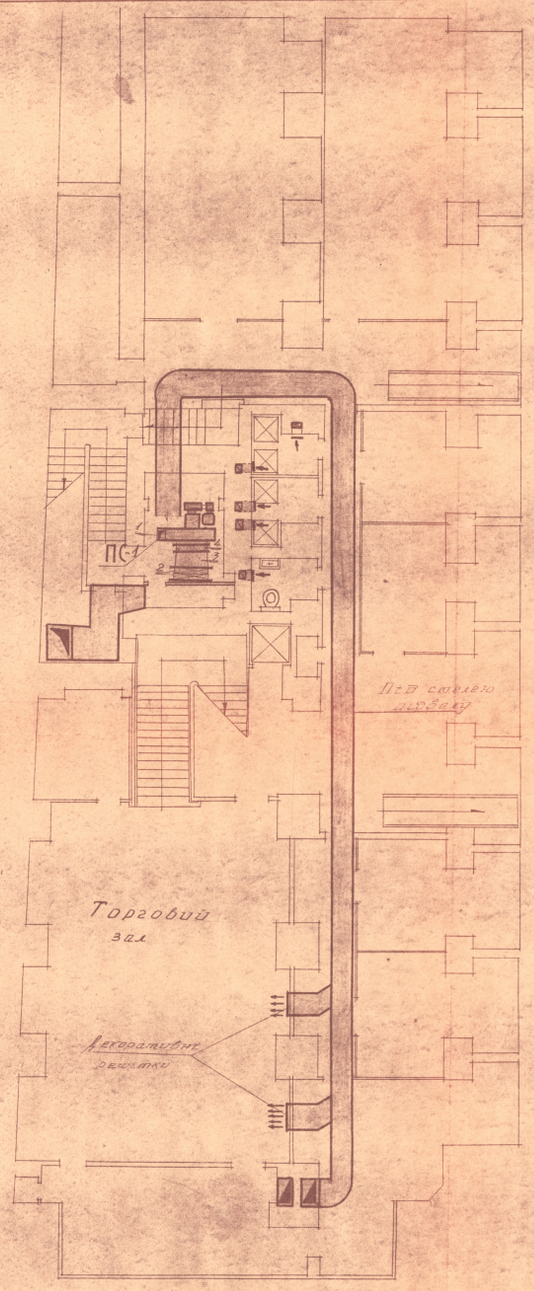

Експлікація основного устаткування і матеріалів припливної системи ПС-1

№№ поз	Назва устаткування	Розмір або ГОСТ	Одиниця виміру	Кількість		Вага загальна
					Матеріал	
1.	Центробіжний вентилятор					
	Ц 4-70 № 10 продуктивністю					
	70000 м³/год, тиск 90 кг/м²					
	з електродвигуном 4А 132-4					
	N = 11 кВт, n = 1460 об/хв, з	Позначення				
	шківами тип 4Б-355 с тип	Вентагрегату				
	4Б-180 з ременями Б-2240 - 4 шт	ТУ 26-10-730	комп.	1	збірний	901.7
2.	Калорифери КФС-10	F = 418 м²	шт	4	— // —	5028
3.	Дифузор		шт	1	Листова сталь δ=1 мм	
4.	Різка вставка	Ø1900 h=200	— // —	2	Брезент	
5.	Шибер	700×700	— // —	1	Листова сталь δ=1 мм	
6.	Підставка під калорифер	H=500	— // —	1	Збірна	
7.	Термометр з шкалою до 50°С		— // —	1	— // —	

Примітки

1. Експлікацію приміщень по поверхах див. на листах АВ.
2. Прокладка повітропроводів уточнюється в робочих кресленнях
3. Витяжну вентиляцію з приміщень див. на листах ОВ-2
4. Витяжна вентиляція з душових і санвузла вимагає детального обслідування на можливість приєднати її до існуючих каналів в стінах. На листі приєднання витяжки до каналів показано умовно.

План 1 поверху

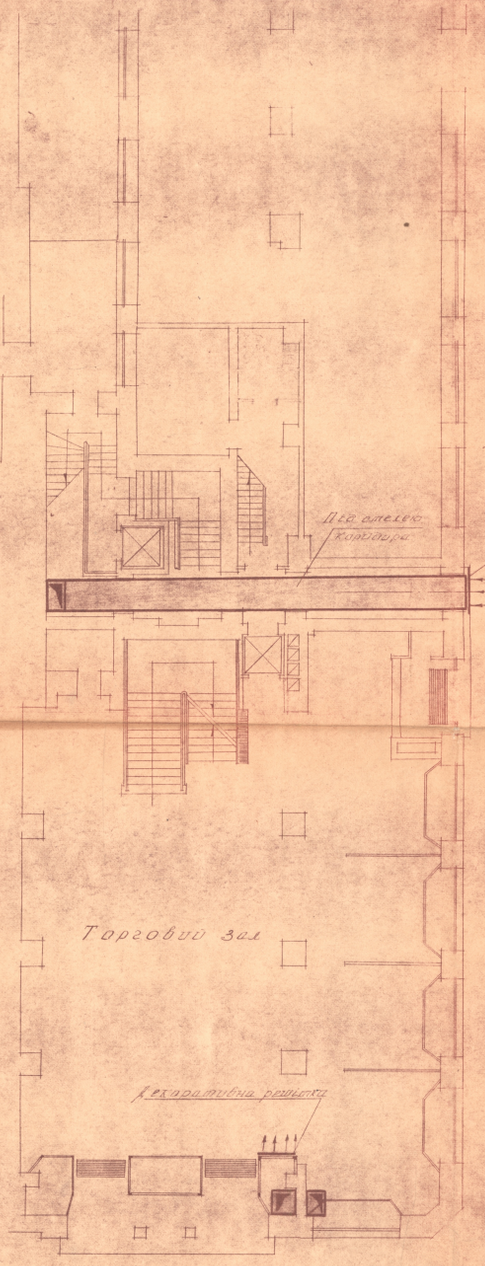

Склад проекту ОВ

№№ п/п	Назва листа	№ № марки	Примітки
1	План 1 поверху. План підвалу з нанесенням вентиляції	ОВ-1	
2.	План 2 поверху. План антресолі з нанесенням вентиляції	ОВ-2	
3.	Пояснювальна записка		

Управління охорони історичного середовища

Львівське обласне управління торгівлі	Проект реконструкції магазину "Меблі" по пл. Ринок № 22				1969
	Перелік типових проектів				
Проектна контора	Нач. відд.				
	Гол. інж. проекту				
	Гол. архітектор проекту				
	Перевірив				ОВ-1
	Художник				

uma.lvivcenter.org

Управління охорони історичного середовища

План 3 поверху

Підвал

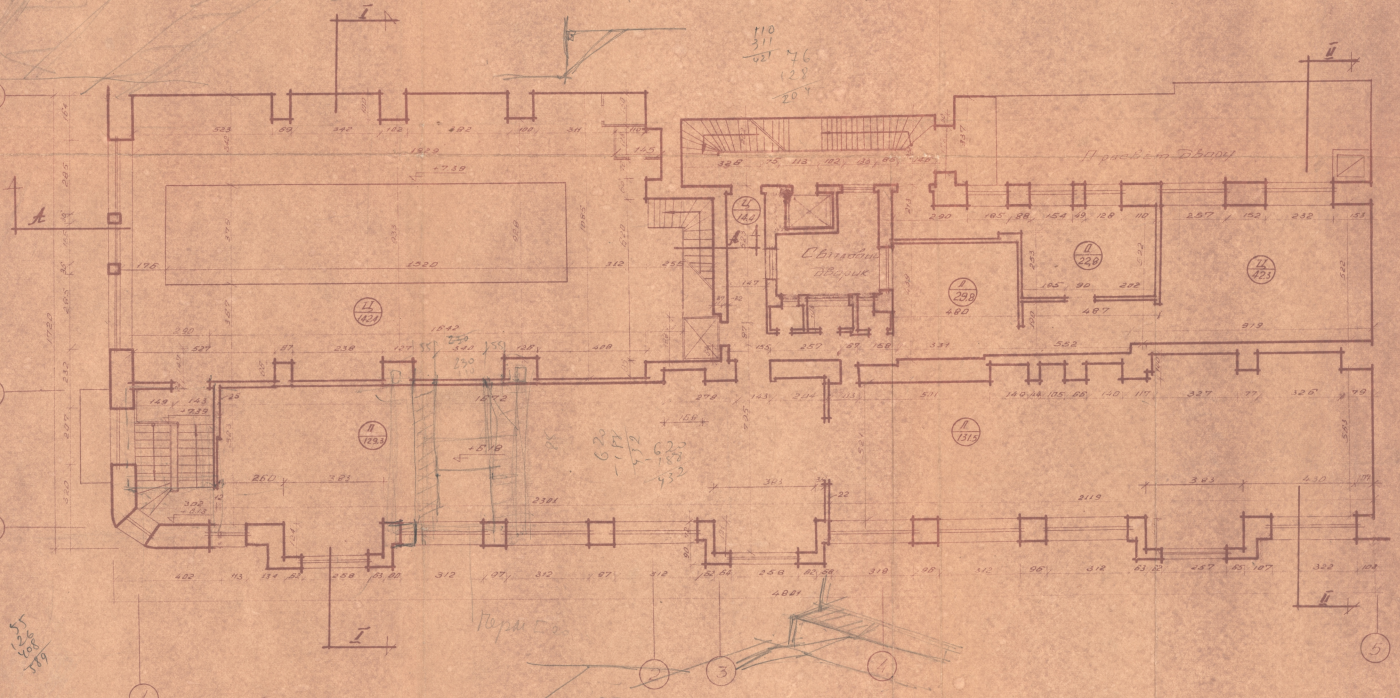

Львівське обласне управління торгівлі	Проект реконструкції універ. Львівської пивоварні по вулиці Ринок 32			Січень 1959
	План 3 поверху			рр. Б 1:100
Проектно-художнє бюро	Нач. х. ПБ		Б. Нікольчук	№ 30 / 68
	Архітектор		Р. Палюх	
	Перевірив		Б. Нікольчук	О-4
	Креслював		Я. Палюх	

uma.lvivcenter.org

Управління охорони історичного середовища
Центр міської історії Львівської міської ради

Розріз по А-А

М 1:100

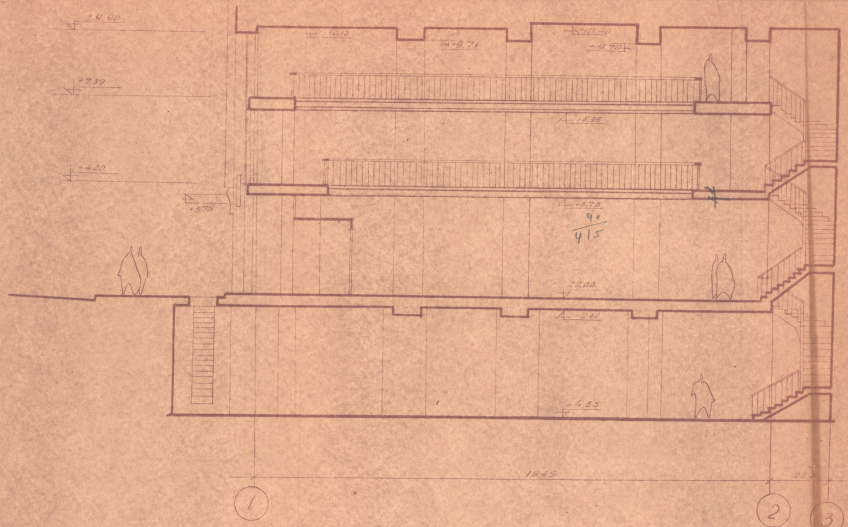


uma.lvivcenter.org

Расчетная схема магистральных эл. сетей

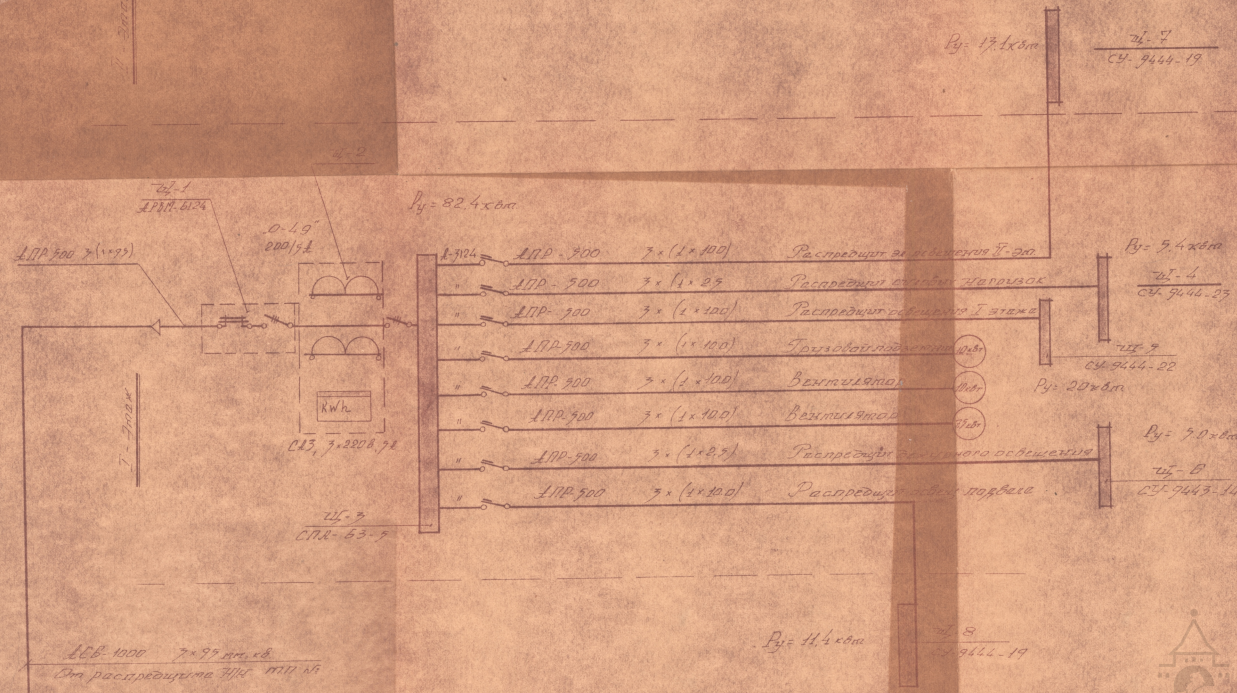

Львовское областное управление торговли

Проект ремонта универмага Зав. гор. оператора в г. Львове по площади Розпл. № 32

1963

Часть ЭМ

Электрохозяйство

Проектно сметное бюро	Нач. ПСБ			Рассказов	
	Авторы	Гуляев		Р. Попов	№ 20/66
	Проектир.	Гуляев	06.19	Л. Высоцкий	Листов 1
	Проверил				
	Гл. инж.		3.09	Р. Попов	8-1

Управління охорони історичного середовища

uma.lvivcenter.org