Л-73-10
(1403)
2

ДЕРЖБУД УРСР
УКРАЇНСЬКЕ СПЕЦІАЛЬНЕ
НАУКОВО-РЕСТАВРАЦІЙНЕ
ВИРОБНИЧЕ УПРАВЛІННЯ

УКРАЇНСЬКИЙ СПЕЦІАЛЬНИЙ НАУКОВО-РЕСТАВРАЦІЙНИЙ ПРОЕКТНИЙ ІНСТИТУТ «УКРПРОЕКТРЕСТАВРАЦІЯ»

ЛЬВІВСЬКА
КОМПЛЕКСНА
АРХІТЕКТУРНО-
РЕСТАВРАЦІЙНА
МАЙСТЕРНЯ

Пам"ятка архіт. XVII ст. офіцина будинку № 18 на пл. Ринок у Львові / охор. № 326 /17 /. Робочі креслення реставрації та пристосування. Архітектурно-будівельна частина. Том IV, книга 5 р

1985

м. Львів

Управління охорони історичного середовища
Центр міської історії
Center for Urban History
uma.lvivcenter.org

ДЕРЖБУД УРСР - УСНРВУ

УКРАЇНСЬКИЙ СПЕЦІАЛЬНИЙ НАУКОВО - РЕСТАВРАЦІЙНИЙ ПРОЕКТНИЙ ІНСТИТУТ " УКРПРОЕКТРЕСТАВРАЦІЯ "

ЛЬВІВСЬКА КОМПЛЕКСНА АРХІТЕКТУРНО-РЕСТАВРАЦІЙНА МАЙСТЕРНЯ

Управління охорони історичного середовища
Центр міської історії Center for Urban History

Пам"ятка архітектури XVIII ст.
офіцина будинку № 18 на пл.Ринок
у Львові / охор. № 346/17 /

РОБОЧІ КРЕСЛЕННЯ РЕСТАВРАЦІЇ ТА ПРИСТОСУВАННЯ. АРХІТЕКТУРНО-БУДІВЕЛЬНА ЧАСТИНА.

Том IV. Книга I
Шифр 85 - 80 Р - I I - I

Начальник ЛКАРМ І. Могитич
Гол. архітектор ЛКАРМ І. Ковалишин
Гол. арх. проектів Я. Кушнір

Львів - 1985 р.

uma.lvivcenter.org

Управління охорони історичного середовища
Центр міської історії
Center for Urban History

Замовник : НДІ " ЕКОС "

Стадія : Робочі креслення

Авторський колектив і відповідальні виконавці

Прізвище, ім"я, по-батькові	Посада	Ступінь участі в розробці
Кушнір Я.О.	ГАП	автор
Швець В.Я.	кер.гр.	автор
Лещинський Л.О.	вед.реставр.	автор
Габалевич В.М.	архітектор	автор
Лінинська Х.П.	архітектор	автор
Сконна Л.І.	ст. технік	при участі

Головний архітектор
проектів Я. Кушнір

uma.lvivcenter.org

Управління охорони історичного середовища
Центр міської історії
Center for Urban History

Склад документації по договору № 85 - 80 від 25 лютого 1985 р. по пам"ятці архітектури XVIII ст. оф іцині будинку № 18 на пл. Ринок у Львові.

Том I. Попередні роботи
Том II. Комплексні наукові дослідження
Том III. Ескізний проект реставрації
Том IV. Робочі креслення реставрації і пристосування.

Книга 1 Архітектурно-будівельна частина
Книга 2 Конструктивні вирішення
Книга 3 Опалення і вентиляція
Книга 4 Водопостачання і вентиляція
Книга 5 Електрообладнання і електропостачання. Грозозахист.

Том V. Кошторис вартості реставраційних робіт.

uma.lvivcenter.org


Управління охорони історичного середовища
Центр міської історії
Center for Urban History

СКЛАД ТОМУ :

I. Робочі креслення реставрації і пристосування - арк. 0-39

uma.lvivcenter.org

СИТУАЦІЙНА СХЕМА

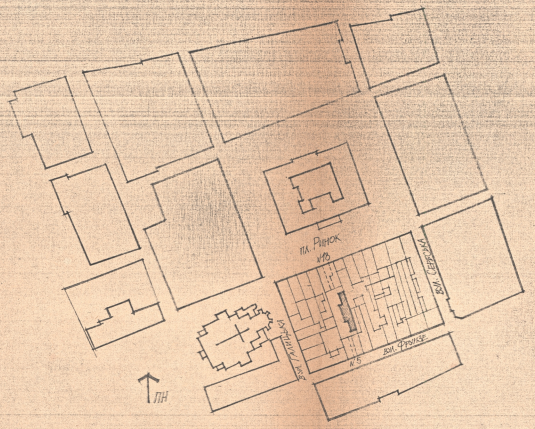

УМОВНІ ПОЗНАЧЕННЯ

- ЛІНІЯ ВІДМІТКИ ЗЕМЛІ ПРИРОДНОЇ
- ЛІНІЯ ПЛАНУВАННЯ
- ПРОСІНКА ПОЛЯ ВІКОННИХ АБО ДВЕРНИХ ПРОРІЗІВ
- РОЗБІЛКА
- ЦЕМЕНТНО-ПІЩАНИЙ БІЛШЕ
- ПІСОК
- ПРОТИКОРОЗІЙНИЙ ГРУНТ
- РУБЕРОЇД
- МАРКУВАННЯ ПІДЛОГИ

ЕКСПЛІКАЦІЯ ПІДЛОГ

НОМЕР АБО НОМЕР ПРИМІЩЕННЯ НА ПЛАНІ ПОВЕРХУ	ТИП ПІДЛОГИ ЗГІДНО З ПРОЕКТОМ	СХЕМА ПІДЛОГИ ПО ПРОЕКТУ	ЕЛЕМЕНТИ ПІДЛОГ ТА ЇХ ТОВЩИНА	ПЛОЩА ПІДЛОГИ М²
ПРИМІЩЕННЯ ПІДВАЛЬНОГО ПОВЕРХУ	1		МОЗАЇЧНА БЕТОННА ПЛИТКА 20 ЦЕМЕНТНО-ПІЩАНА РОЗЧИН 30 БЕТОН М 100 100 ПІСОК 100 ТРАМБОВАНИЙ ГРУНТ	71
РОБОЧІ КІМН. НАТЯГАЧІВ	2	ТОМ IV КНІГА 2 АС-8 ВИП. 16	ДЕРЕВЯНИЙ ПАРКЕТ 20 НА ЛІЧНІЙ ПІДЛОЗІ	290
РОБОЧІ КІМНАТИ	3	АС-1 ВИП. 3	———	102
САНВУЗИ	4	АС-1 ВИП-1	КЕРАМІЧНА ПЛИТКА 150×150×13	21
ПІДСОБНІ ПРИМІЩЕННЯ	5		ЦЕМЕНТНА ПІДЛОГА М200 50 БЕТОН М100 100 ПІСОК 100 ТРАМБОВАНИЙ ГРУНТ	46
РОТОРАЗБРАТОРНА ТРАНСПОРТНА МЕХАНІЗОВАНА МАЛОЗМІННОЇ ТЕХНІКИ	6		КЕРАМІЧНА ПЛИТКА 150×150×13 ЦЕМЕНТНО-ПІЩАНИЙ РОЗЧИН 10 ЦЕМЕНТНА СТЯЖКА 20 2 ШАРИ РУБЕРОЇДУ НА БІТУМІ. МАСТИЦІ БЕТОН М 150 100	90
МАЙДАНЧИКИ СУХОДІВ	7		ДЕРЕВЯНИЙ ПАРКЕТ 20	25

ВІДОМІСТЬ ОПОРЯДЖЕННЯ ФАСАДІВ

ФАСАД	ЕЛЕМЕНТИ	ОПОРЯДЖЕННЯ	КОЛІР
ВСІ	ОСНОВНА ПОВЕРХНЯ ФАСАДІВ	ПОКРАЩЕНА ВАПНЯНО-ПІЩАНА ШТУКАТУРКА. ПОФАРБУВАННЯ ВАПНЯНИМИ РОЗЧИНАМИ	ЗГІДНО ПАСПОРТУ
В ОСЯХ 1А-8	БІЛОКАМ'ЯНІ ЕЛЕМЕНТИ	ВІДКРИТА ПОВЕРХНЯ КАМЕНЮ	
В ОСЯХ 1А-8	КОНСТРУКЦІЇ ГАЛЕРЕЇ	ВІДКРИТА ПОВЕРХНЯ ДЕРЕВА	
ВСІ	ВІКОННІ ТА ДВЕРНІ ЗАПОВНЕННЯ, ДАХ.	ПОФАРБОВАННЯ ОЛІЙНИМИ ФАРБАМИ ЗА ДВА РАЗИ	ЗГІДНО ПАСПОРТУ

ПЕРЕЛІК СПЕЦИФІКАЦІЙ

АРХІВ	НАЗВА	ПРИМІТКИ
АР-3	ВІДОМІСТЬ ОПОРЯДЖЕННЯ ПРИМІЩЕНЬ ПІДВАЛУ	
АР-4	——— " ——— 1-ГО ПОВЕРХУ	
АР-5	——— " ——— 2-ГО ПОВЕРХУ	
АР-6	——— " ——— 3-ГО ПОВЕРХУ	
АР-7	——— " ——— МАНСАРДНОГО ПОВЕРХУ	
АР-15	СПЕЦИФІКАЦІЯ ДЕРЕВИНИ НА ВІКНО МАНСАРДНОГО ПОВЕРХУ	
АР-17	СПЕЦИФІКАЦІЯ ДЕРЕВИНИ НА ВИГОТОВЛЕННЯ ВІКНА В-1	
АР-18	——— " ——— В-2	
АР-19	——— " ——— В-3	
АР-21	СПЕЦИФІКАЦІЯ МЕТАЛУ НА ОКУТТЯ ВІКОН	
АР-23	СПЕЦИФІКАЦІЯ МЕТАЛУ НА ВИГОТОВЛЕННЯ ДВЕРЕЙ А-1	
АР-24	СПЕЦИФІКАЦІЯ ДЕРЕВИНИ НА ДВЕРІ А-2 ТА КОРОБКУ А-1	
АР-25	СПЕЦИФІКАЦІЯ МЕТАЛУ НА ДВЕРІ А-2	
АР-29	СПЕЦИФІКАЦІЯ ВАПНЯКУ НА РЕСТАВРАЦІЮ ПОРТАЛУ А-4	
АР-30	СПЕЦИФІКАЦІЯ МЕТАЛУ НА ДВЕРІ А-4	
АР-31	СПЕЦИФІКАЦІЯ ВАПНЯКУ НА РЕСТАВРАЦІЮ ПОРТАЛУ А-5	
АР-32	СПЕЦИФІКАЦІЯ МЕТАЛУ НА ДВЕРІ А-5	
АР-33	СПЕЦИФІКАЦІЯ МЕТАЛУ НА ДВЕРІ А-8	
АР-36	СПЕЦИФІКАЦІЯ ДЕРЕВИНИ НА КОРОБКУ А-7	
АР-37	——— " ——— НА ДВЕРІ А-7	
АР-38	——— " ——— НА ДВЕРІ А-8	

ПЕРЕЛІК КРЕСЛЕНЬ ОСНОВНОГО КОМПЛЕКТУ АР

АРХІВ	НАЗВА	ПРИМІТКИ
0 ВНУТР. ЗАЛЕЖНІ	ЗАГОЛОВНИЙ АРКУШ ——— " ———	
1	СХЕМА ГЕНПЛАНУ	
2	ПЛАН ІНЖЕНЕРНИХ МЕРЕЖ	
3	ПЛАН ПІДВАЛУ. РОЗРІЗ 1-1	
4	ПЛАН ПЕРШОГО ПОВЕРХУ	
5	ПЛАН ДРУГОГО ПОВЕРХУ	
6	ПЛАН ТРЕТЬОГО ПОВЕРХУ	
7	ПЛАН МАНСАРДНОГО ПОВЕРХУ	
8	РОЗРІЗИ 1-1, 2-2, 3-3	
9	ФАСАД В ОСЯХ 1А-8	
10	ФАСАД В ОСЯХ 8-1А	
11	ФАСАД В ОСЯХ А-А	
12	ФАСАД В ОСЯХ А-А	
13	ПРОФІЛЬ КАРНИЗУ	
14	ДЕТАЛІ ДЕРЕВЯНОЇ ГАЛЕРЕЇ	НОМЕР НЕ ВИКОРИСТАНИЙ
15	ВІКНО МАНСАРДНОГО ПОВЕРХУ	
16	ОБРАМЛЕННЯ ВІКОН	
17	ВІКНО В-1	
18	ВІКНО В-2	
19	ВІКНО В-3	
20	ДЕТАЛІ ВІКОН	
21	МЕТАЛЕВІ ВИРОБИ ДЛЯ ВІКОН	
22	ГРАТИ ВІКОН ПЕРШОГО ПОВЕРХУ	ПОМЕР НЕ ВИКОРИСТАНИЙ
23	МЕТАЛЕВІ ДВЕРІ А-1	
24	ДЕРЕВЯННІ ЩИТ ДВЕРЕЙ А-2. КОРОБКА ДЛЯ А-1 І А-7	
25	МЕТАЛЕВІ ДВЕРІ А-2	
26	ЗАПОВНЕННЯ СВІТЛИКА НАД ДВЕРИМА А-2	НОМЕР НЕ ВИКОРИСТАНИЙ
27	ГРАТИ СВІТЛИКА НАД ДВЕРИМА А-2	——— " ———
28	ДВЕРІ А-3	——— " ———
29	БІЛОКАМ'ЯНИЙ ПОРТАЛ ДВЕРЕЙ А-4	
30	МЕТАЛЕВІ ДВЕРІ А-4	
31	БІЛОКАМ'ЯНИЙ ПОРТАЛ ДВЕРЕЙ А-5	
32	МЕТАЛЕВІ ДВЕРІ А-5	
33	МЕТАЛЕВІ ДЕТАЛІ ДВЕРЕЙ А-4 І А-5	
34	ГРАТИ СВІТЛИКІВ НАД ДВЕРИМА А-4 І А-5	НОМЕР НЕ ВИКОРИСТАНИЙ
35	ДЕРЕВЯНІ ДВЕРІ А-6	——— " ———
36	ДЕРЕВЯНА КОРОБКА ДЛЯ ДВЕРЕЙ А-7	
37	ДЕРЕВЯНІ ДВЕРІ А-7	
38	ДЕРЕВЯНІ ДВЕРІ А-8	
39	МЕТАЛЕВІ ДЕТАЛІ ДВЕРЕЙ А-8	
40	ДЕРЕВЯНІ ДВЕРІ А-9	НОМЕР НЕ ВИКОРИСТАНИЙ
41	МЕТАЛЕВА ХВІРТКА	——— " ———

ПЕРЕЛІК ОСНОВНИХ КОМПЛЕКТІВ

ПОЗНАЧЕННЯ	НАЙМЕНУВАННЯ	ПРИМІТКИ
АР	АРХІТЕКТУРНО-БУДІВЕЛЬНА ЧАСТИНА	
К	КОНСТРУКТИВНІ РІШЕННЯ	
ЕО-ЕП	ЕЛЕКТРООБЛАДНАННЯ ТА ЕЛЕКТРОПОСТАЧ.	
ОВ	ОПАЛЕННЯ ТА ВЕНТИЛЯЦІЯ	
ВК	ВОДОПОСТАЧАННЯ ТА КАНАЛІЗАЦІЯ	

ПЕРЕЛІК ДОКУМЕНТІВ, НА ЯКІ Є ПОСИЛАННЯ

ПОЗНАЧЕННЯ	НАЙМЕНУВАННЯ	ПРИМІТКИ
ГОСТ 6629-74	ДВЕРІ ЗАПОВНЕННЯ	
ГОСТ 2590-71	СТАЛЬ ГАРЯЧЕКАТАНА КРУГЛА	
ГОСТ 2591-71	СТАЛЬ ГАРЯЧЕКАТАНА	

ЗАГАЛЬНІ ВКАЗІВКИ

1. ПРОЕКТ ВИКОНАНИЙ НА ОСНОВІ ЛИСТА ЗАМОВЛЕННЯ №85/215 ВІД 31.10.84 РОКУ ТА ЛИСТА №55-80 ВІД 25 ЛЮТОГО 1985 Р.
2. ЗА ВІДМІТКУ ЗНАЧЕННЯ НУЛЯ ВЗЯТА ВІДМІТКА ПІДЛОГИ ТАМБУРА ВХОДУ.
3. БУДИНОК III СТУПЕНІ ВОГНЕТРИВКОСТІ.
4. ДАНИМ ПРОЕКТОМ НЕ ПЕРЕДБАЧАЄТЬСЯ ВИКОНАННЯ ЦЕГЛЯНОЇ КЛАДКИ В ЗИМОВИЙ ПЕРІОД.

ЦЕГЛЯНА КЛАДКА

1. ВСЯ НЕСУЧА ЦЕГЛЯНА КЛАДКА ВИКОНУЄТЬСЯ З ЧЕРВОНОЇ ЦЕГЛИ М-75 НА ВАПНЯНО-ЦЕМЕНТНОМУ РОЗЧИНІ М-50.
2. ПРИ РЕСТАВРАЦІЇ ВІКОННИХ ТА ДВЕРНИХ ПРОРІЗІВ НЕОБХІДНО ВИКОНАТИ СУВОРО ЦЕГЛЯНІ ПЕРЕМИЧКИ ПО ЗРАЗКУ ЗБЕРЕЖЕНИХ.
3. НАД ОТВОРАМИ, ЩО ПРОБИВАЮТЬСЯ, ВСТАНОВЛЮЮТЬСЯ ЗАЛІЗОБЕТОННІ ПЕРЕМИЧКИ.
4. ПРИ КЛАДЦІ НОВИХ СТІН В ВІДКОСІ ПРОРІЗІВ ЗАКЛАДАЮТЬСЯ ДЕРЕВ'ЯНІ ПРОБКИ ДЛЯ МОНТАЖУ КОРОБОК.
5. НА ДЕСЯТЬ ВИСЯЗАНИХ ГОРИЗОНТАЛЬНИХ РЯДОВИЗОЛЯЦІЙ /2 ШАРИ ТОЛЬ НА ГОРЯЧОМУ/ НА ВІДМ -0.100.
6. ОБЛАШТОВАНІ ПРИМІЩЕННЯ ПІДВАЛЬНОГО ПОВЕРХУ, ЯКЕ ЗНАХОДИТЬСЯ ПІД ПОДВІРКАМИ, ГІДРОІЗОЛЮЄТЬСЯ І ВИКОНУЄТЬСЯ ГІДРОІЗОЛЯЦІЯ ОБМАЗКОВОЮ ГАРЯЧИМ БІТУМОМ ЗА ДВА РАЗИ. ПОВЕРХ БІТУМУ ВЛАШТОВУЄТЬСЯ ГІПСОВИЙ ЗАМОК ПО ЯКОМУ ВЖЕ УКЛАДАЄТЬСЯ МОЩЕНА ДОРОЖКА.

ШТУКАТУРНІ РОБОТИ

1. ТИНЬКУЮТЬСЯ ВСІ ПОВЕРХНІ СТІН ЯК ЗОВНІ, ТАК І ВСЕРЕДИНІ. СТЕЛІ ТИНЬКУЮТЬСЯ ПОДИНЕСЕНІ.
2. ДЛЯ ОТВОРІВ ВИКОРИСТОВУЄТЬСЯ ВАПНЯНО-ПІЩАНИЙ РОЗЧИН М-50.
3. ЗА ТАКОГО ЯК РАЗОВУЮ ФОРМУЮТЬСЯ ВСІ ДЕКОРАТИВНІ ЕЛЕМЕНТИ ФАСАДІВ - ТЯГИ, КАНІВКИ, ВІКОННІ ОБРАМЛЕННЯ.
4. ПОВЕРХНЯ СТІН ПІДВАЛУ РЕТЕЛЬНО РОЗЧИЩУЄТЬСЯ І ДЕЗІНФІКУЄТЬСЯ 3-5% РОЗЧИНОМ ПЕНТАХЛОРФЕНОЛЯТА НАТРІЯ.
5. ШТУКАТУРКА ВІДКОСІВ ВІКОННИХ ТА ДВЕРНИХ ПРОРІЗІВ ВИКОНУЄТЬСЯ ПІСЛЯ ВСТАНОВЛЕННЯ СТОЛЯРКИ.

ПІДЛОГИ

1. ЛІНІЇ ПІДЛОГ ПОЛІСТОЮ РОЗБИРАЮТЬСЯ.
2. НОВІ ПІДЛОГИ ВИКОНУЮТЬСЯ ВІДПОВІДНО ДО ВКАЗІВОК ДАНИХ В ТАБЛИЦІ ЕКСПЛІКАЦІЇ ПІДЛОГ.

ЗАХИСТ ДЕРЕВИНИ

1. НОВУ ДЕРЕВИНУ НЕОБХІДНО ПІДДАТИ ОБРОБЦІ ВОГНЕБІОЗАХИСНИМ РОЗЧИНОМ СЛ.:
   - СУЛЬФАТ АМОНІЯ - 10%
   - ДІАМОНІЙ ФОСФАТ - 10%
   - БІХРОМАТ НАТРІЯ - 3%
   - ВОДА - 77%

ОБРОБКУ ПРОВЕСТИ МЕТОДОМ ГАРЯЧО-ХОЛОДНИХ АБО ГОРЯЧО-ХОЛОДНИХ ВАНН З НАСТУПНОЮ ПРОСУШКОЮ

ПРОЕКТ ВІДПОВІДАЄ ДІЮЧИМ НОРМАМ І ПРАВИЛАМ, ЗА ТОМУ ЧИСЛІ ПО ВИБУХО- ТА ПОЖЕЖНІЙ БЕЗПЕЦІ/

ГАП Я. КУШНІР

ОН. КОНТР.	МОСКАЛЮК			
ГІП	КОЗАЧЕНКО			
КЕРІВ.	ШЕВЧУК			
ВИКОНАВ	ЛЕВИЦЬКА			
ПЕРЕВІРИВ	ГАЛАЙКО			
УПОВНОВ.	ГАЛАЙКО			

85-80 Р-1 1-1

ПАМ'ЯТКА АРХІТЕКТУРИ XVIII СТ. ОБ'ЄКТИ ЗА ДИНКУ №18 НА ПЛ. РИНОК У ЛЬВОВІ

ЗАГАЛЬНИЙ АРКУШ

ГІПІ	АРХІВ	АРХІВ
РК	АРХ. ПРОЕКТ	43

АРХІВ. УКР. УПРАВЛІННЯ ПО ПРОЕКТУВАННЯ РЕСТАВРАЦІЇ ПАМ'ЯТОК КАРП.

ФОРМАТ А-1

Управління охорони історичного середовища
Center for Urban History

uma.lvivcenter.org

СПЕЦИФІКАЦІЯ ВИРОБІВ

Позиція позначення	Позначення	Назва	Кіл.	Маса кг	Примітки
	А. ДЕРЕВ'ЯНІ ВИРОБИ				
А-2	Том IV книга 1, АР-24	Дерев'яний щит дверей	1		сосна
А-1	АР-24	коробка дверей А-1	1		—"—
А-3	АР-26	Двері глухі	1		—"—
А-6	АР-35	Двері дворстулкові глухі	2		—"—
А-7	АР-37	Двері засклені	3		—"—
А-8	АР-38	Двері глухі	5		—"—
А-9	АР-40	—"— —"—	5		—"—
Д-2410	ГОСТ 6629-74	Двері засклені	1		
Д-2180	—"— —"—	Двері глухі	1		
Д-21-9	—"— —"—	—"— —"—	3		
Д-21-8	—"— —"—	—"— —"—	9		
Д-21-7	—"— —"—	—"— —"—	5		
В-1	Том IV книга 1, АР-17	ВІКНО	27		СОСНА
В-2	АР-18	—"— —"—	8		—"—
В-3	АР-19	—"— —"—	3		—"—
	Б. МЕТАЛЕВІ ВИРОБИ				
Д-1	Том IV книга 1, АР-23	Двері двухстулкові	1	69	Ст 3
Д-2	АР-25	Двері	1	91	—"—
Д-4	АР-30	Двері дворстулкові	1	92	—"—
Д-5	АР-32	—"— —"—	1	99	—"—
Г-1	АР-22	ГРАТИ ВІКОННІ	3		
Г-2	АР-27	ГРАТИ СВІТЛИКА	1		
Г-3	АР-34	—"— —"—	2		
	АР-11	ХВІРТКА МЕТАЛЕВА	1		

СПЕЦИФІКАЦІЯ МАТЕРІАЛІВ

№ п/п	Назва матеріалів	Од. виміру	Всього
	ДЕРЕВО - ПОЛІТУРНО СУХА ДЕРЕВИНА ШПИЛЬКОВИХ ПОРІД		
1	БРУС 80		0,7
2	БРУС 60		1,0
3	БРУС 50		0,8
4	ДОШКА 40	М³	1,2
5	ДОШКА 30		0,9
6	ДОШКА 20		2,0
7	ДОШКА 15		0,2
8	ДОШКА 10		0,02
	ВСЬОГО ДЕРЕВА		6,82
	МЕТАЛ - ЧОРНІ ЗАЛІЗО		
1	ПОЛОСА 4×30		33,1
2	—"— 4×10		85,6
3	—"— 5×30		4,8
4	—"— 5×50		103,9
5	—"— 5×60		5,2
6	—"— 5×70		11,2
7	—"— 10×40		9,0
8	ПРУТ 7×10		3,1
9	—"— Ø 3		11,8
10	—"— Ø 4	КГ	1,3
11	—"— Ø 5		3,9
12	—"— Ø 6		6,1
13	—"— Ø 8		5,9
14	—"— Ø 10		9,9
15	—"— Ø 17		55,5
16	—"— Ø 20		9,8
17	—"— Ø 24		17,9
18	ЛИСТ ТОВЩ. 0,5		1,5
19	—"— 1		14,1
20	—"— 2		0,2
21	—"— 2,5		49,0
22	—"— 3		3,5
	ВСЬОГО		504,6
	ОЦИНКОВАНА СТАЛЬ ЛИСТОВА		
	ВЕРСІЯ ТОВЩ. 1 ММ ЗАЛІЗ.	КГ	26,40

СКЛО ВІКОННЕ	М²	29,2
РУБЕРОЇД	М²	2,00
МІНЕРАЛЬНА ВАТА		
СТАНДАРТНІ ВИРОБИ		
ШУРУПИ	КГ	7

СПЕЦИФІКАЦІЯ МАТЕРІАЛІВ ПОДАНА ТІЛЬКИ НА ВИГОТОВЛЕННЯ ВІКОННИХ ТА ДВЕРНИХ ЗАПОВНЕНЬ І НА ПОКРИТТЯ ДАХУ.

		85-80 Р.1 1.1	
Нач. відділу	Чорнушин	ПАМ'ЯТКА АРХІТЕКТУРИ XVIII СТ. БУДІВЛЯ БУДИНКУ №18 НА ПЛ. РИНОК У ЛЬВОВІ	
Гол. арх.	Чорнушин		
Гол. інж.	Будяр		
Керівник	Шевчук		
Виконав	Шевчук	ЗАГАЛЬНИЙ АРКУШ	
Перевірив	Шевчук		
Архітектор	Дмитрович		


СТАДІЯ	АРКУШ	АРКУШІВ
РК	1	15

Управління охорони історичного середовища

Центр міської історії / Center for Urban History

uma.lvivcenter.org

Управління охорони історичного середовища
Центр міської історії
Center for Urban History

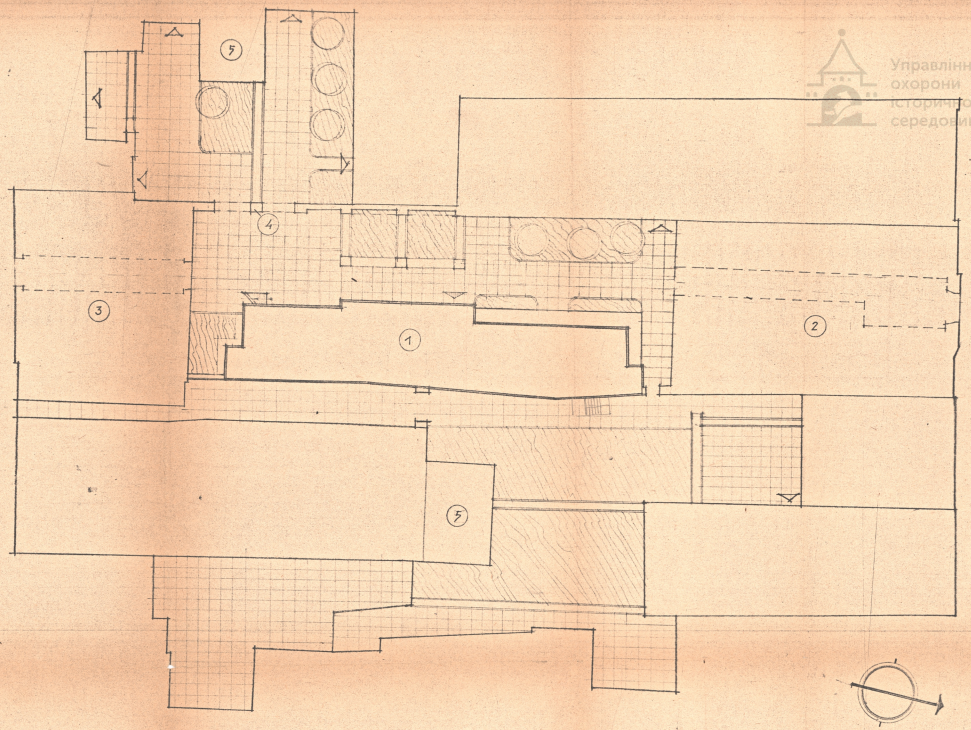

УМОВНІ ПОЗНАЧЕННЯ:

- ТРАСУВАННЯ МУРІВ
- МОЩЕННЯ ПЛИТКАМИ 50×50
- ТРАВ'ЯНІ ГАЗОНИ

ЕКСПЛІКАЦІЯ:

1 – ОФІЦИНА БУДИНКУ 18
2 – БУДИНОК 18 НА ПЛ. РИНОК
3 – БУДИНОК 5 НА ВУЛ. ФРУНЗЕ
4 – ВІДТВОРЕНА АРКАТУРА НА РІВНІ 1-го ПОВЕРХУ
5 – ТП-902

87-80 Р 11

ПАМ'ЯТКА АРХ. XVII ст. ОФІЦИНА БУДИНКУ № 18 НА ПЛ. РИНОК У ЛЬВОВІ

		СТАДІЯ	АРКУШ	АРКУШІВ
		ГК	АР-1	45

ПРОЕКТУВ.	Я. КУШНІР	
КЕРІВН.	В. ШВЕЦЬ	
ВИКР.	І. ЛЯКИНСЬКА	
ПЕРЕВІР.	ШВЕЦЬ В.	


Державний УРСР Укрпроектреставрація Львівська КАРМ


СХЕМА ГЕНПЛАНУ М 1:200

ФОРМАТ А-2

uma.lvivcenter.org

Управління охорони історичного середовища
Центр міської історії
Center for Urban History

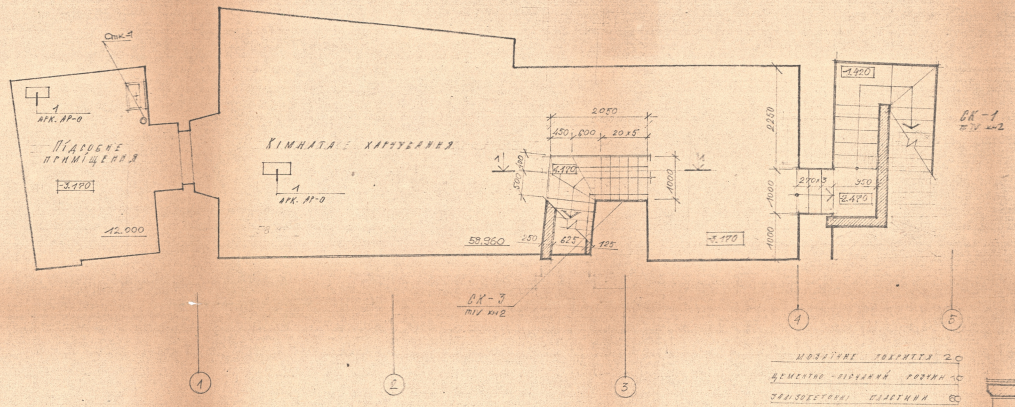

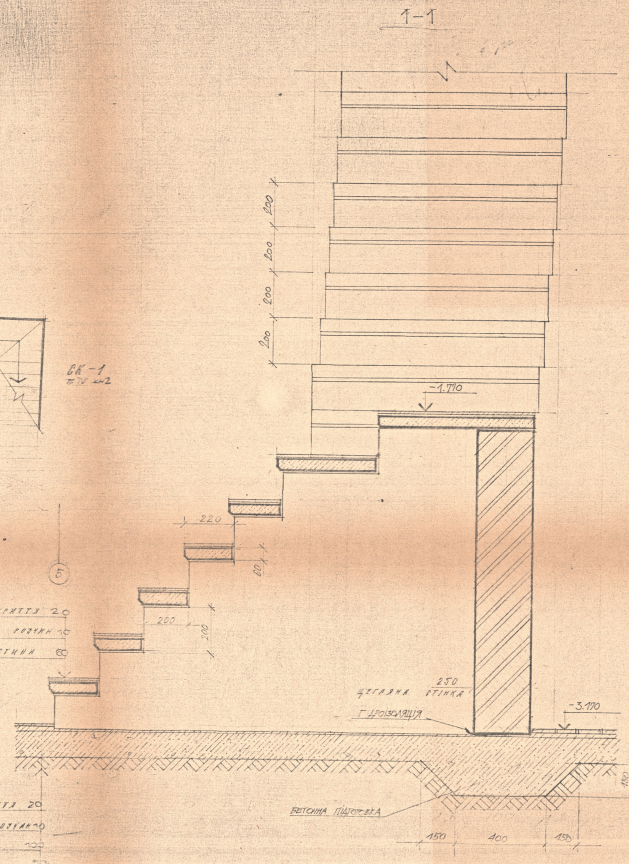

РУДОМІСТЬ ОПОРЯДЖЕННЯ ПРИМІЩЕНЬ

Назва або номер приміщення	Стелі		Стіни або перегородки		Низ стін або перегородок			Примітки
	площа м²	вид опорядження	площа м²	вид опорядження	площа м²	вид опорядження	висота мм	
Підсобне прим.	34	Штукатурка цементним розчином затиранням	43	Штукатурка цементним розчином	4,5	Глазурована плитка	1000	Шви між плитками 5мм
Кімната хлібопекарня	108,4	Тем	53,8	Тем	—	Штукатурка цементним розчином	—	


МОЗАЇЧНЕ ПОКРИТТЯ 20
ЦЕМЕНТНО-ПІСЧАНИЙ РОЗЧИН 40
ЗАЛІЗОБЕТОННА ПЛИТА 80

МОЗАЇЧНЕ ПОКРИТТЯ 20
ЦЕМЕНТНО-ПІСЧАНИЙ РОЗЧИН 20
БЕТОН 100
ЩЕБІНЬ 50
ТРАМБОВАНИЙ ГРУНТ

85-80 Pl. 1-1


Управління охорони історичного середовища
Центр міської історії
Center for urban history

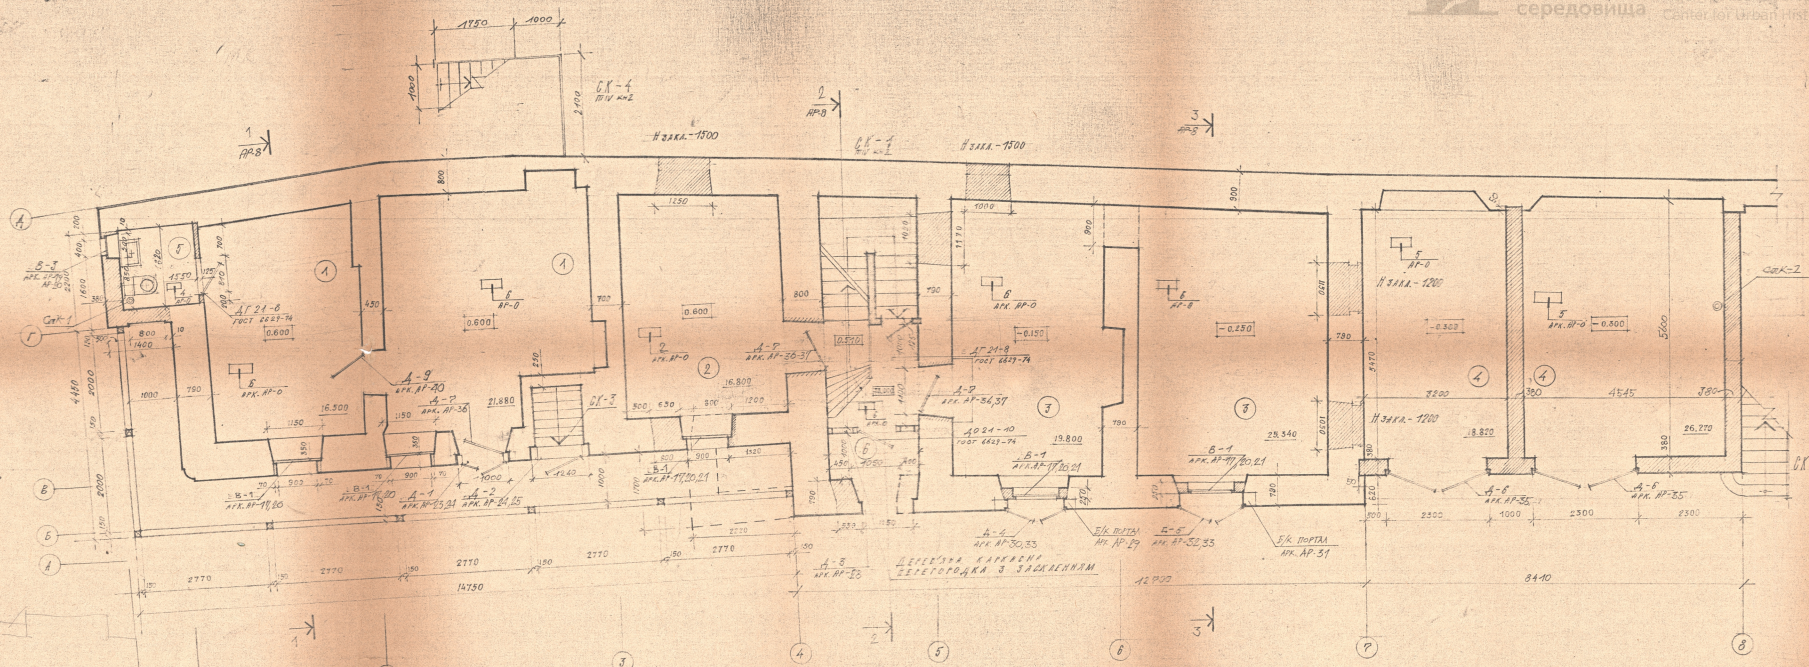

ЕКСПЛІКАЦІЯ

1. Фотолабораторія
2. Кімната охорони
3. Приміщення шкільної техніки
4. Складські приміщення
5. Санвузли
6. Тамбур


ВІДОМІСТЬ ОЗДОБЛЕННЯ ПРИМІЩЕНЬ

Назва або номер приміщення	Стеля		Стіни або перегородки		Низ стін або перегородок		Примітки
	Площа м²	Вид оздоблення	Площа м²	Вид оздоблення	Площа м²	Вид оздоблення	Висота мм
1	38,4	Штукатурка тринарошна клейовими фарбами	90	Штукатурка тринарошна клейовими фарбами	7,5	Облицювання керамічною глазурованою плиткою	1500
2	16,8	Так само	40	Так само			
3	15,9	Так само	72,5	Так само			
4	45,1	Так само	110	Штукатурка тринарошна клейовими фарбами			
5	2,9	Так само	5,8	Так само	8,8	Облицювання керамічною глазурованою плиткою	1500
Тамбур та сходова клітка			50	Штукатурка тринарошна водоемульсійними фарбами			

85-80 - Р-1.4

Пам'ятка арх. XVIII ст. Львів вул. Галицька 18 пл. Ринок

УА АР-4 13

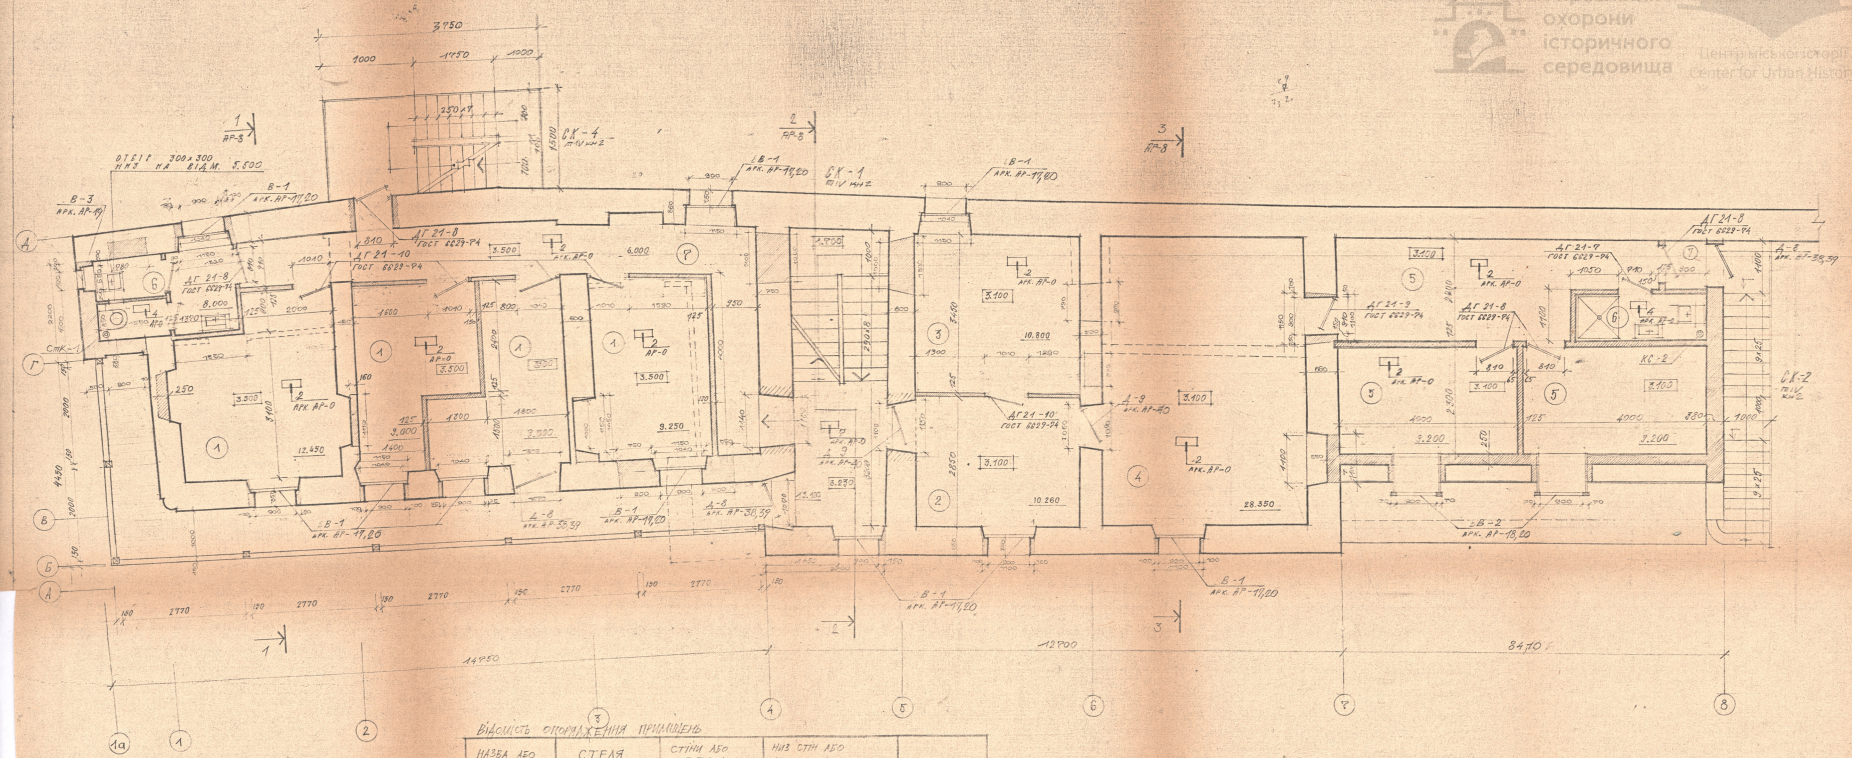

ВІДОМІСТЬ ОПОРЯДЖЕННЯ ПРИМІЩЕНЬ

НАЗВА АБО НОМЕР ПРИМІЩЕННЯ	СТЕЛЯ		СТІНИ АБО ПЕРЕГОРОДКИ		НИЗ СТІН АБО ПЕРЕГОРОДОК			ПРИМІТКИ
	ПЛОЩА М²	ВИД ОПОРЯДЖЕННЯ	ПЛОЩА М²	ВИД ОПОРЯДЖЕННЯ	ПЛОЩА М²	ВИД ОПОРЯДЖЕННЯ	ВИСОТА ММ	
1,2,3,4,5	110,5	ШТУКАТУРКА ПОФАРБОВАНА КАЗЕЇНОВИМИ СКЛАДАМИ	360,0	ШТУКАТУРКА ПОФАРБОВАНА КАЗЕЇНОВИМИ СКЛАДАМИ				
6	11,0	ТАК САМО	42,0	ШТУКАТУРКА ПОФАРБОВАНА ТАК САМО	0,0	ОБЛИЦЮВАННЯ ПЛИТКАМИ	1500	
КОЛОДЯЗЬ У СТУПЕНЯХ ПОЗ. СК-1	21,0	ТАК САМО	160,0	ТАК САМО				

ЕКСПЛІКАЦІЯ

1. РОБОЧІ КІМНАТИ
2. ПРИЙОМНА
3. КАБІНЕТ ЗАСТУПНИКА ДИРЕКТОРА
4. КАБІНЕТ ДИРЕКТОРА
5. ПІДСОБНІ ПРИМІЩЕННЯ
6. САНВУЗОЛ
7. КОЛОДЯЗЬ


85-80 Р-1.1


ПЛАН 2-ГО ПОВЕРХУ

Управління охорони історичного середовища
Центр міськогосторії
Center for Urban History
uma.lvivcenter.org

Управління охорони історичного середовища
Центр міськогосподарського розвитку
Center for Urban History

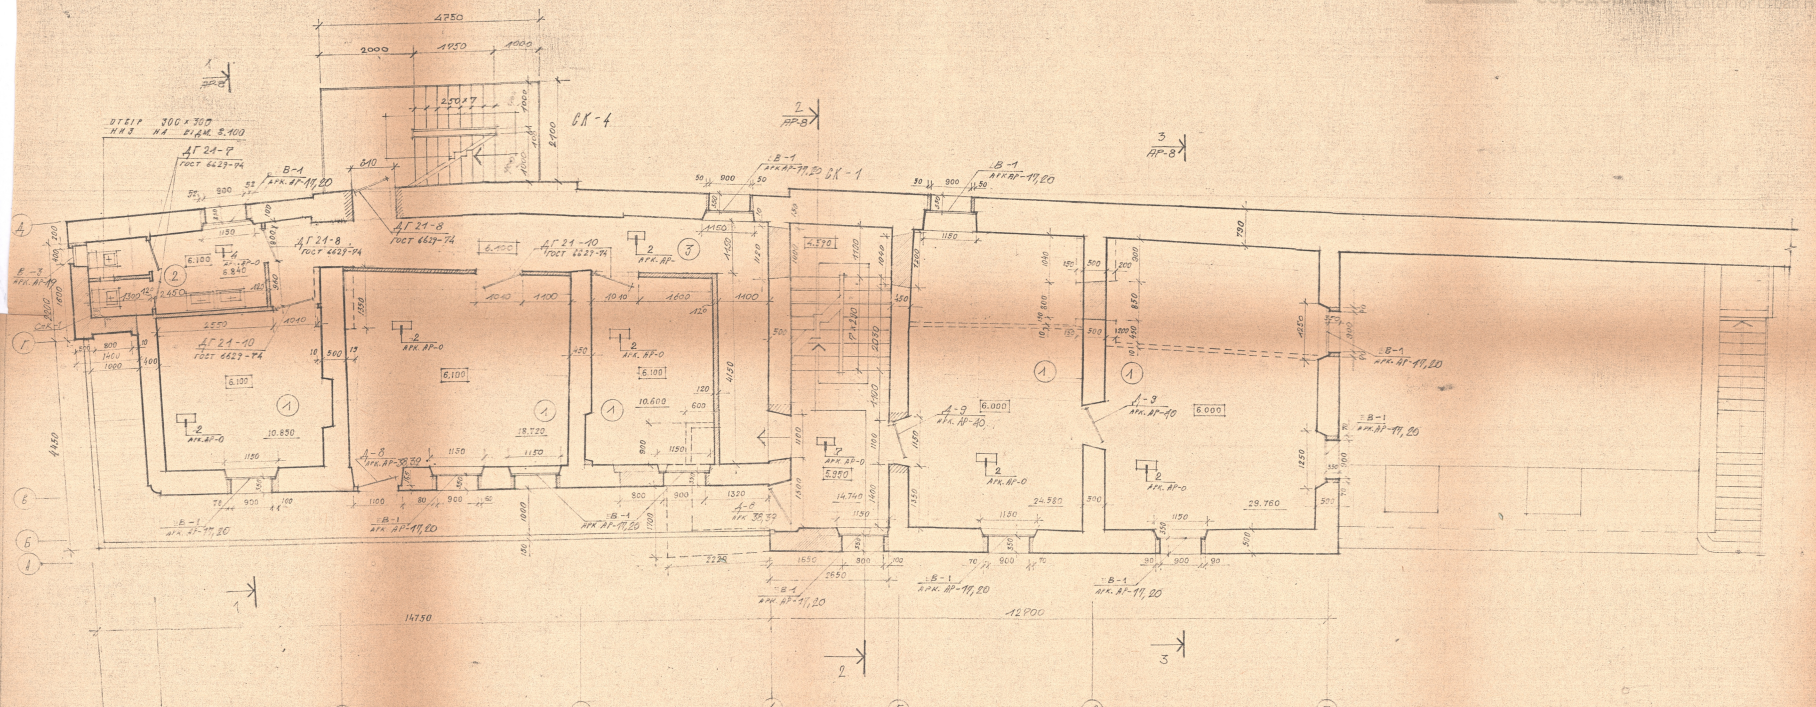

ЕКСПЛІКАЦІЯ

1. Робочі кімнати
2. Санвузол
3. Кухня


ВІДОМІСТЬ ОПОРЯДЖЕННЯ ПРИМІЩЕНЬ

Назва або номер приміщення	СТЕЛЯ		СТІНИ АБО ПЕРЕГОРОДКИ		НИЗ СТІН АБО ПЕРЕГОРОДОК			ПРИМІТКИ
	Площа м²	Вид опорядження	Площа м²	Вид опорядження	Площа м²	Вид опорядження	Висота мм	
1	15,0	Штукатурка цементно-вапняним розчином, фарбування	57,0	Штукатурка цементно-вапняним розчином, фарбування				
2	11,0	Так само	15,0	Штукатурка цементно-вапняним розчином, фарбування	15,0	Облицювання керамічною глазурованою плиткою	1500	
Коридори та сходова клітка	16,0	Так само	150,0	Так само				

85-60 Р.1-1

uma.lvivcenter.org

Управління охорони історичного середовища
Центр міської історії Center for Urban History

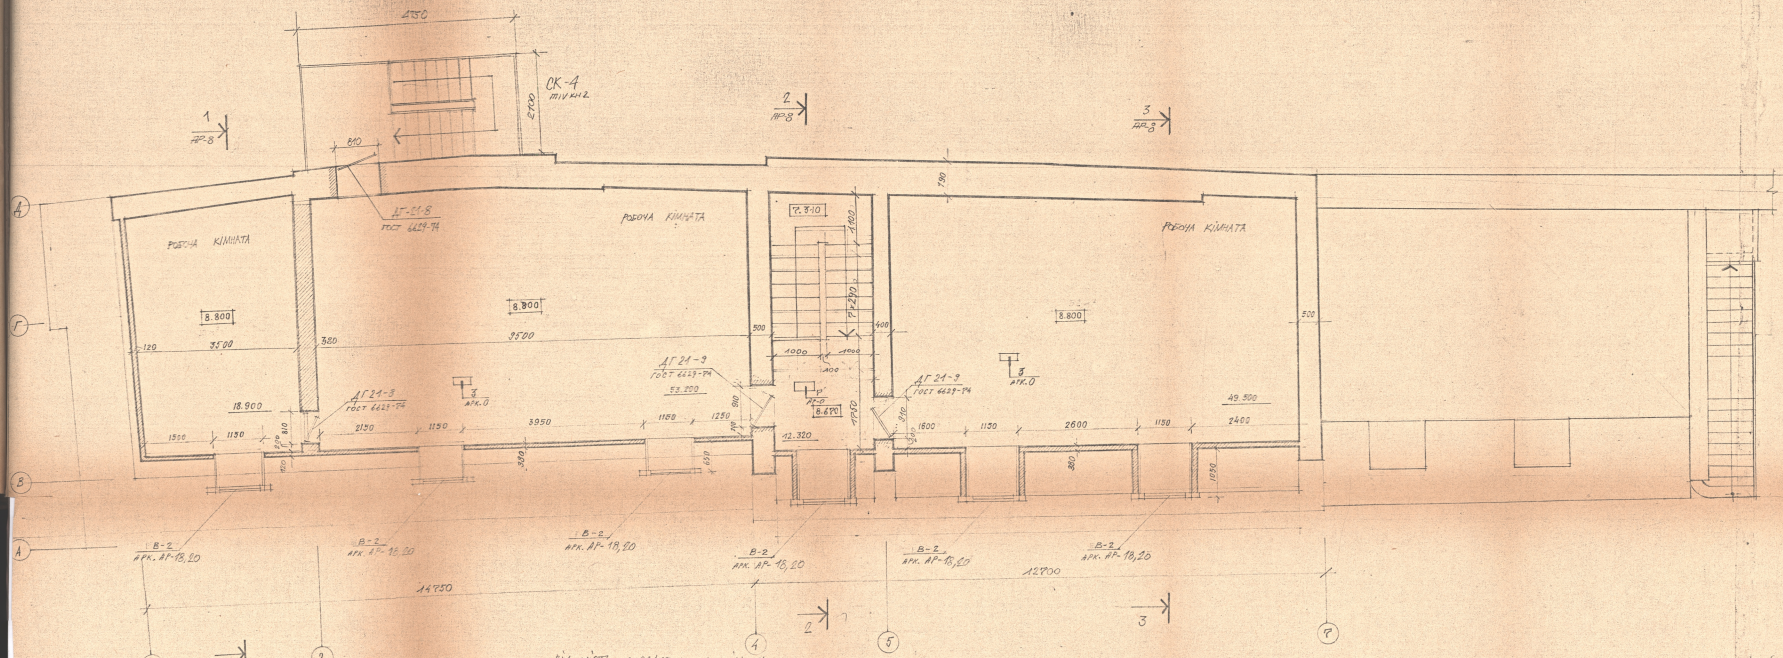


ВІДОМІСТЬ СПОРУДЖЕННЯ ПРИМІЩЕНЬ

Назва або номер приміщення	Стеля		Стіни або перегородки		Низ стін або перегородок			Примітки
	площа м²	вид споруджен.	площа м²	вид оздоблення	площа м²	вид споруджен.	висота мм	
Робочі кімнати	126,0	штукатурка по тканій драній основі	120,9	штукатурка помалювання клейовими фарбами				
Робоча кімната			46,0	штукатурка помалювання водовіддільною фарбою				


			85-80 Р-11	
			Пам'ятка арх. XVIII ст. будинок № 16 по пл. Ринок	Стадія Архів Аркушів
				РК АР-7 4/5
Гол. арх. проекту	Єгошина		План мансардного поверху м 1:50	Держпроектреставрація
Архітектор	Гриньків			
Перевір.	Шевчук			

Управління охорони історичного середовища
Центр міськісторії
Center for Urban History


1 – 1

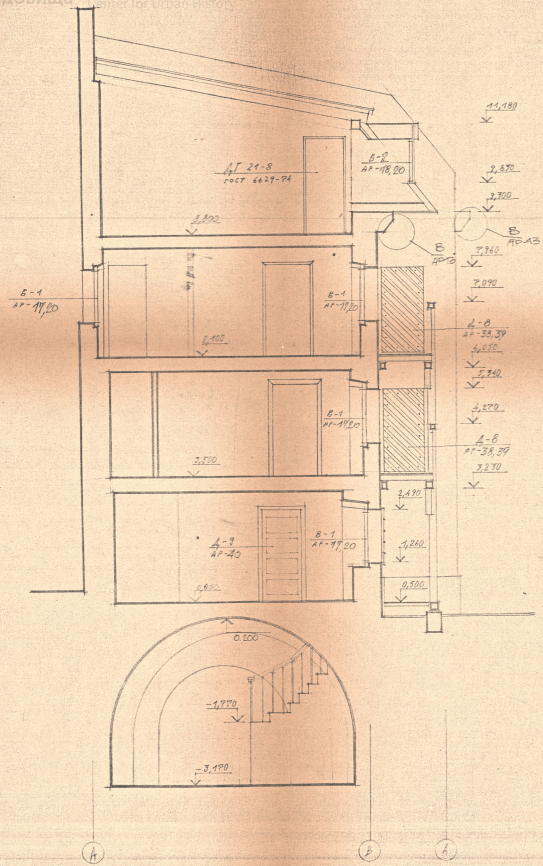


2 – 2

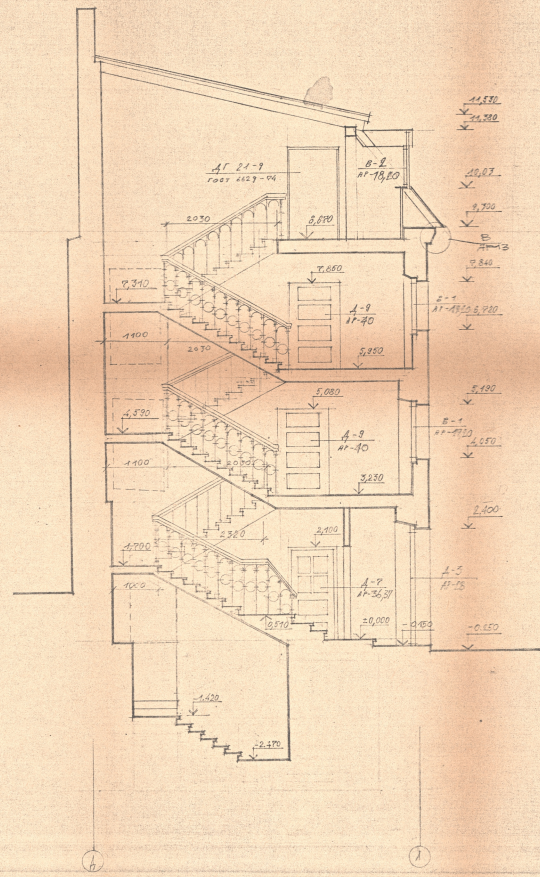

3 – 3

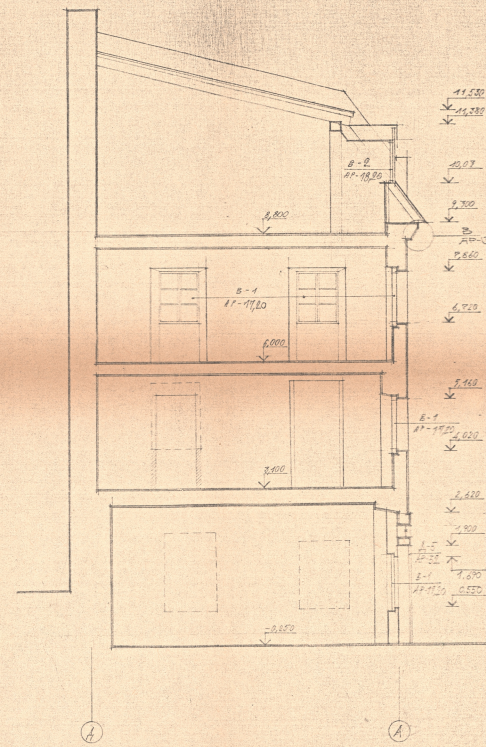


| | | |

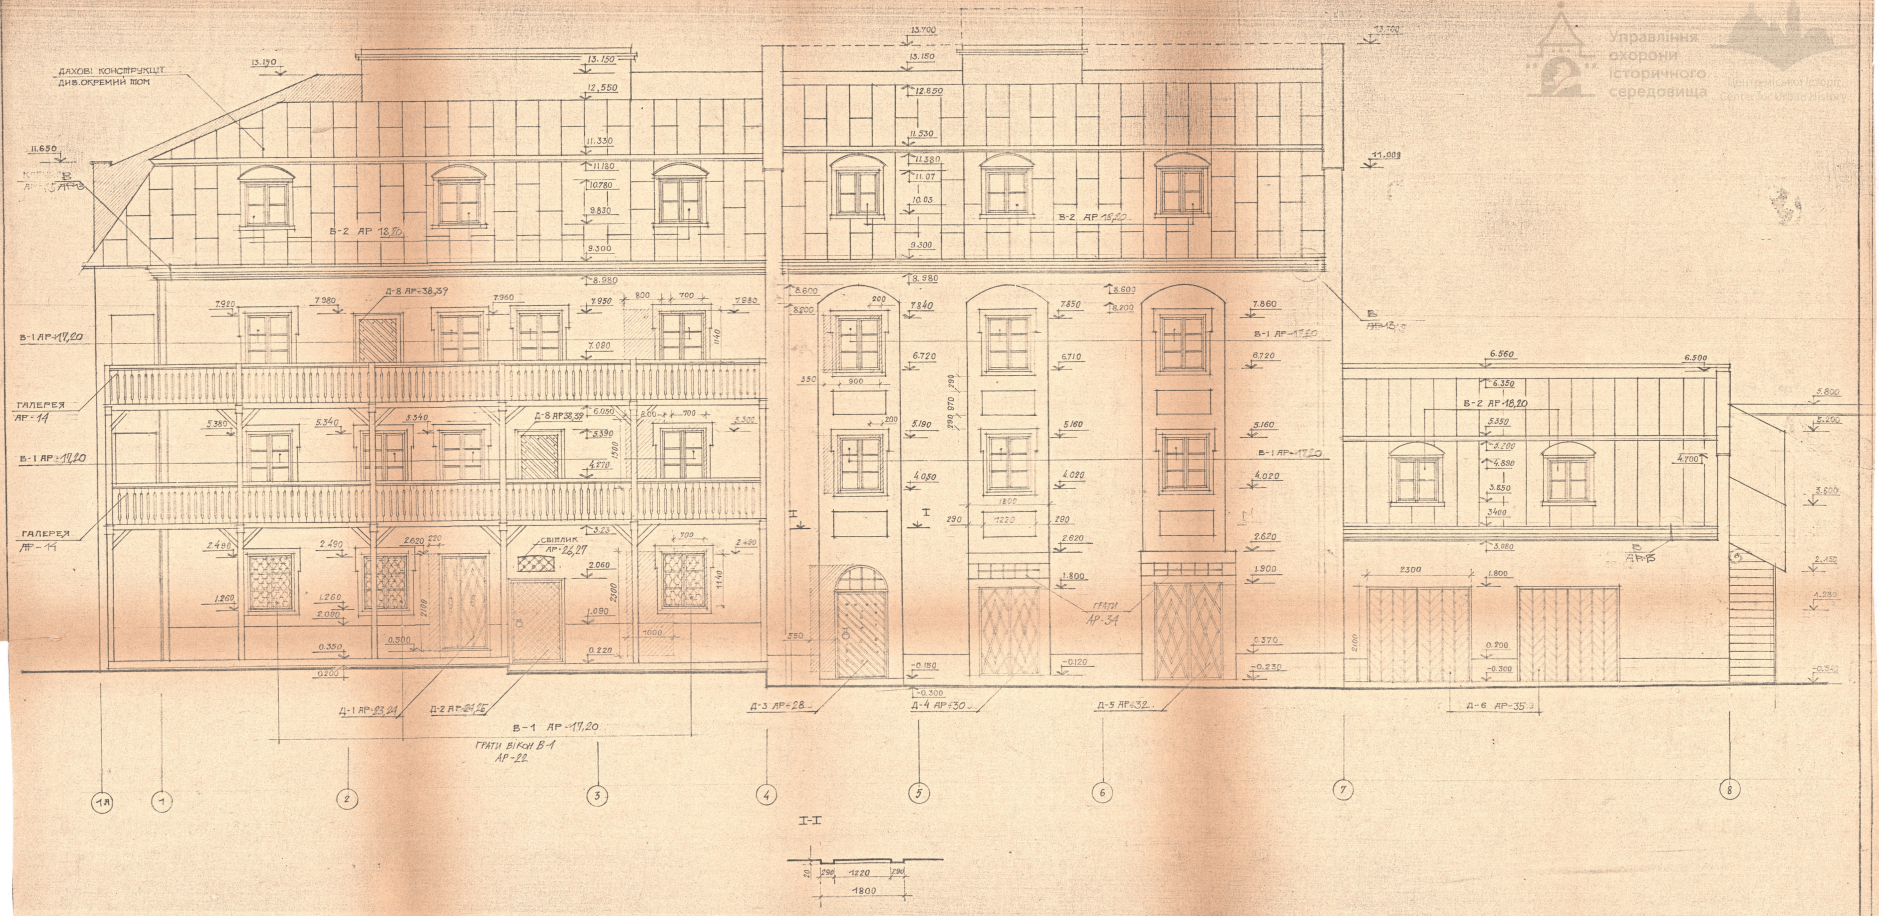

	85-86 Р.1.1	
	ПАМ'ЯТКА АРХ. XVIII СТ. ОРЩИНА БУДИНКУ №16 НА ПЛ. РИНОК У ЛЬВОВІ	
ПОДАРКЕВ А.РУШНИЦ	СТАДІЯ РК	АРКУШ 43
ГОЛОВ. ГР. Б.ШВЕЦЬ		
ВИКР. У.ЛИНИЦЬКА		
ПЕРЕВ. Б.ШЕНЕЦЬ	ФАСАД В. ОСЬ 1/А-8 М 1:50	ДЕРЖКОМ УРСР УКРПРОЕКТРЕСТАВРАЦІЯ ЛЬВІВСЬКА КАТП
	ФОРМАТ - 1А	

Управління охорони історичного середовища
uma.lvivcenter.org

Управління охорони історичного середовища
Центр міської історії
Center for Urban History

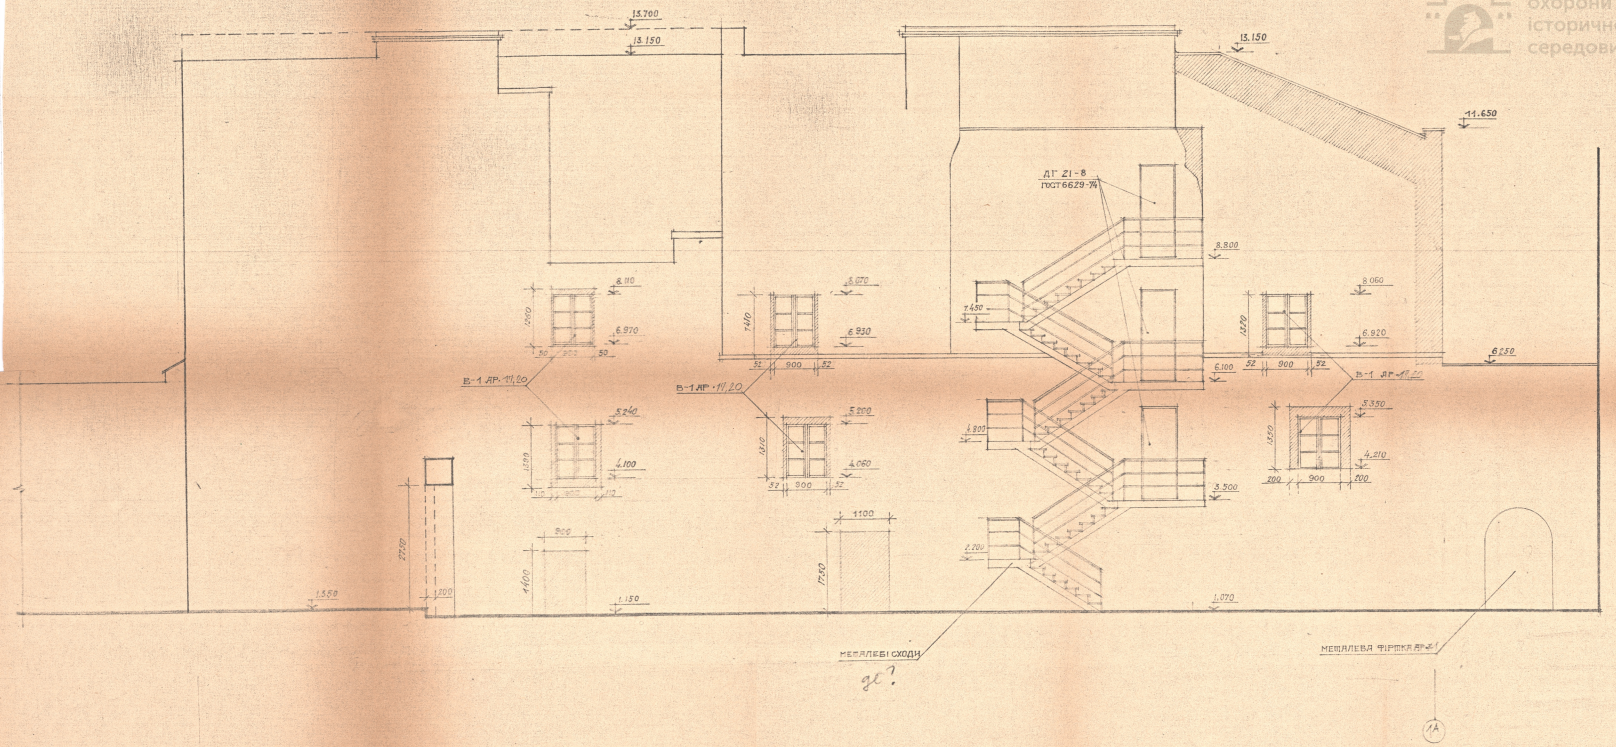


0 1 2 3 4 5

				85-80 Р-11	
				Лямшка арх. хвіїсм. офіцина будинку №18 на пл. Ринок у Львові	
					Стадія / Марка / Аркушів
					РК АР-10 45
Гол. інж.	А.Кушнір				
Керів.	В.Швець				
Вик.	І.Лининська			Фасад в осях 11-1А	Держбуд УРСР Укрпроектреставрація Львівська філія
Перев.	В.Швець				

Формат А-1

uma.lvivcenter.org

Управління охорони історичного середовища
Центр міського історичного середовища

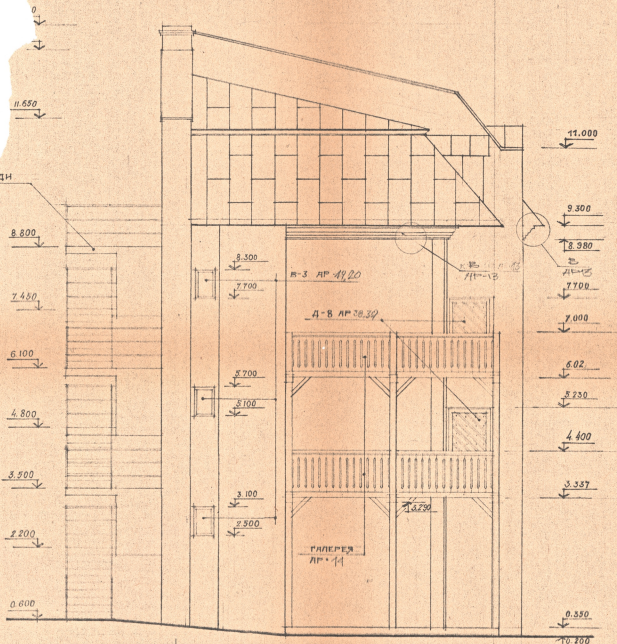

0 1 2 3 4 5

85-80 Р-11

ПАМ'ЯТКА АРХ. XVIII СТ. ОФІЦИНА
БУД. № 18 НА пл. Ринок

ГОЛ. АРХІТ.	І. КУЦИНЯК	
КЕРІВН.	Б. ШИНКІВ	
ВИКР.	Х. ЛИНДЯК	
ПЕРЕВ.	В. ШВЕЦЬ	

ФАСАД В ОСЯХ А-А
М 1:50


СТАДІЯ	АРХІВНІ ДОКУМЕНТИ	
РК	АР-11	13

ДЕРЖАВНЕ ПІДПРИЄМСТВО УКРПРОЕКТРЕСТАВРАЦІЯ ЛЬВІВСЬКА ГІЛКА

ФОРМАТ А2

uma.lvivcenter.org

Управління охорони історичного середовища
Центр міської історії
Center for Urban History

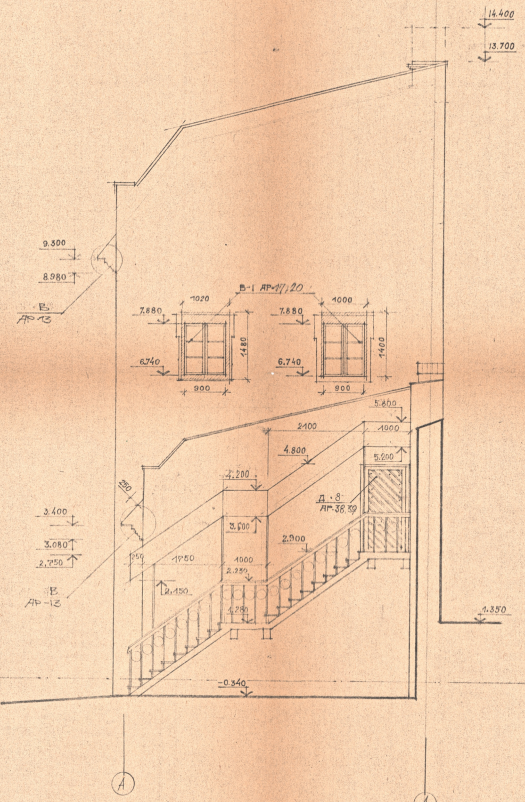

0 1 2 3 4 5

85-80 Р 1 1

ПАМ'ЯТКА АРХ. XVIII СТ. ОФІЦИНА БУДИНКУ №18 НА ПЛ. РИНОК У ЛЬВОВІ


ГОЛОВНИЙ АРХІТЕКТОР		СТАДІЯ	АРКУШІВ
КЕРІВНИК		РК	АР-11 43
ВИКОНАВ			
ПЕРЕВІРИВ			


ФАСАД В ОСЯХ А-Г
М 1:50


ДЕРЖАВНЕ УПРАВЛІННЯ ОХОРОНИ ІСТОРИКО-КУЛЬТУРНОЇ СПАДЩИНИ ЛЬВІВСЬКОЇ ОБЛ.

ФОРМАТ А-2

uma.lvivcenter.org

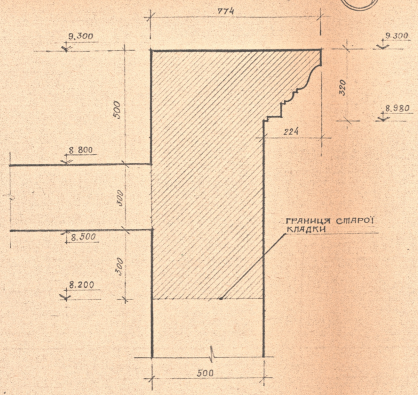

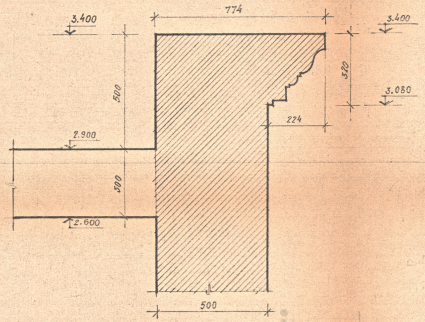

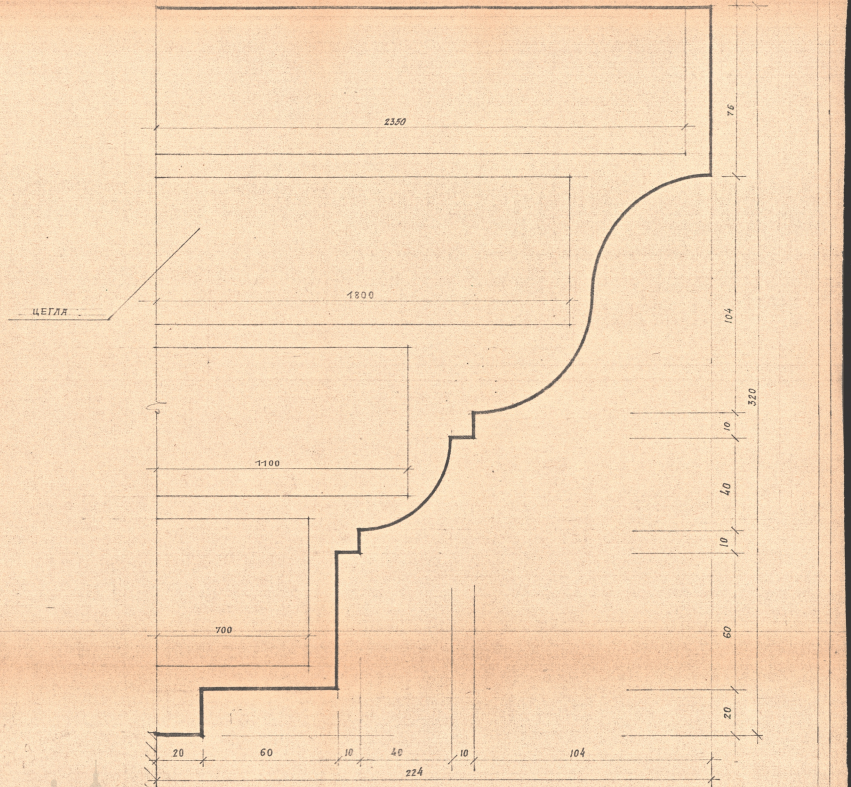

ШАБЛОН КАРНИЗУ

85 – 80 Р11

Пам'ятка арх. XVIII ст. офіцина будинку №18 на пл. Ринок у Львові

ТЕХНІЧНІ	Л. КУШНІР		
КЕРІВ.	Б. ШВЕЦЬ		
ВИКОН.	УЛАНІНСЬКА		
ПЕРЕВІВ	Б. ШВЕЦЬ		

ПРОФІЛЬ КАРНИЗУ


СТАДІЯ	АРКУШ	АРКУШІВ
РК	АР-13	43


ДЕРЖБУД УРСР
ЗАХІДПРОЕКТРЕСТАВРАЦІЯ
ЛЬВІВСЬКА КРТП

ФОРМАТ А-2

Управління охорони історичного середовища
Центр міської спадщини
Center for Urban History
uma.lvivcenter.org


В-2

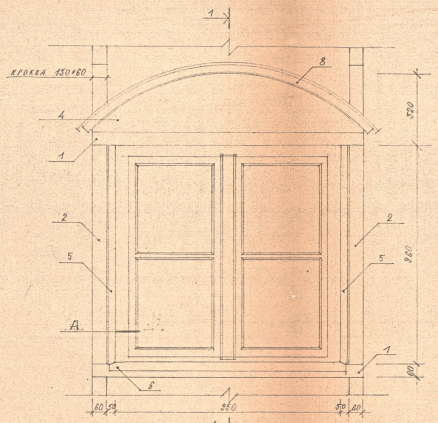

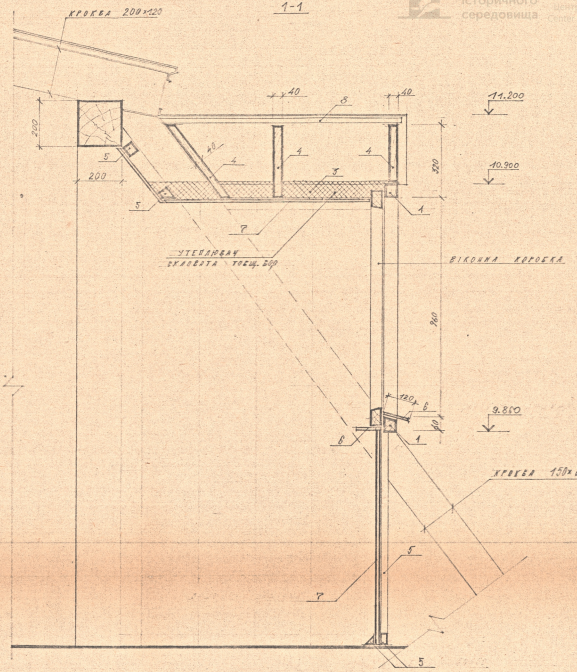

СПЕЦИФІКАЦІЯ деревини на 1 марку

Марка	Позиція	Позначення (номер проекту, стандарт, тощо)	Назва профіля, мм	Довж. мм	К-ть шт.	Одиниця виміру	Обсяги: 1 шт.	Обсяги: Загальн.	Обсяги: Марка	Примітки
		Дерево повітряно-суха сосна								
ПМ-3	1	АР-15	Брус 80×60	1170	2	м³	0.0042	0.0084		
	2		Брус 50×80	970	2		0.0055	0.007		
	3		Брус 50×60	800	2		0.0029	0.0058		
	4		Дошка К 40	1170	1.4756			0.065		
	5		Брусок 40×50	1000	3		0.002	0.018		

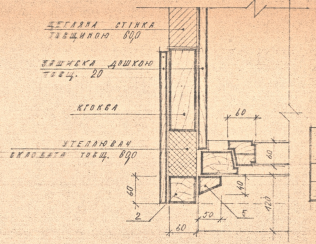

2		Підвік. дошка 20×120	1050	2		0.0025	0.005	0.33	
7		Дошки підш. 20	2200	2.64	м²		0.209		
9		Дошки покр. 20	1050	1.5756			0.032		
	АР-15	Склосетка 60		1.20 м²			0.72	0.72	











Управління охорони історичного середовища
uma.lvivcenter.org

ОБРАМЛЕННЯ В-1

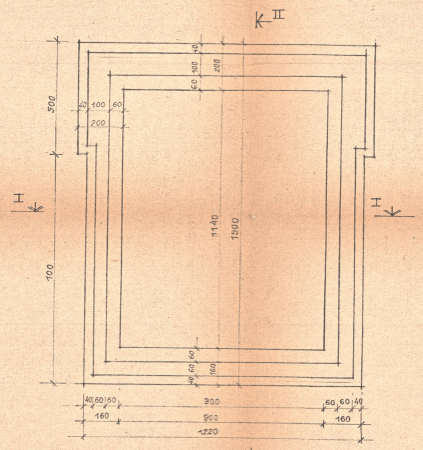


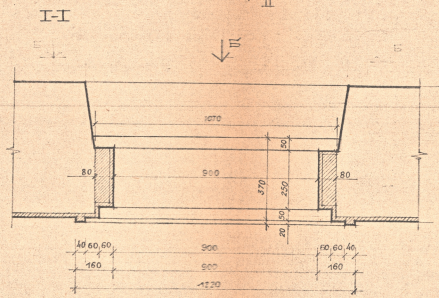


II-II

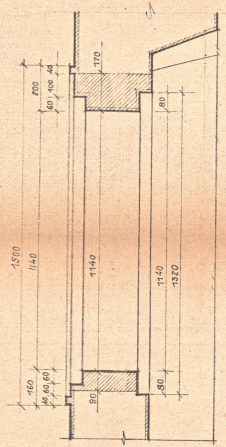


ВИД Б

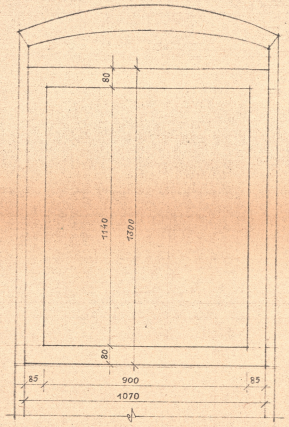


ВИД Р

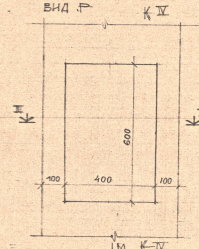


V-V

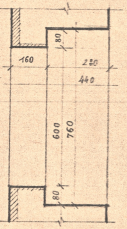

ВИД М

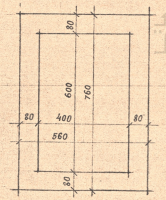

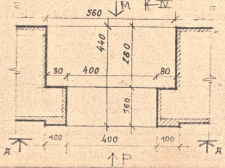

Даний аркуш розглядати з аркушами: АР-11, 19

85-80 Р-11

Пам'ятка арх. XVIII ст. Офіцина будинку N 18 на пл. Ринок у Львові

	Стадія	Аркуш	Аркушів
	РК	АР-11	45


Обрамлення вікна В-1 М 1:10
Обрамлення вікна В-3 М 1:10



ФОРМАТ А-2

Управління охорони історичного середовища


uma.lvivcenter.org

Управління охорони історичного середовища


В-1

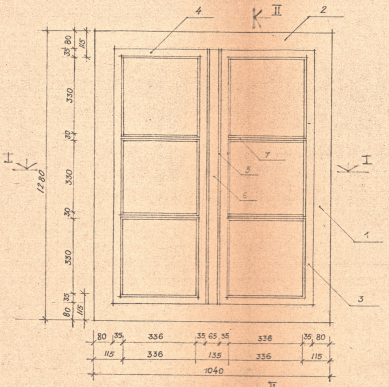

II-II

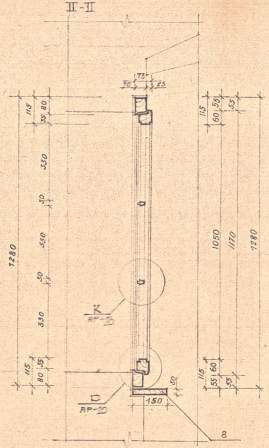

Вид Б.

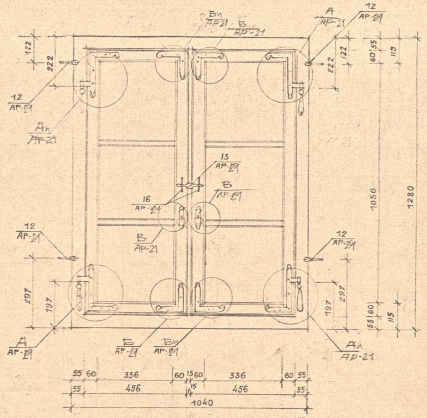

I-I


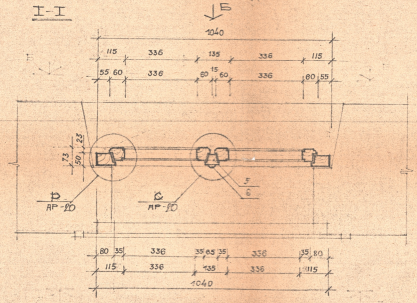


СХЕМА ВІДКРИВАННЯ ВІКНА

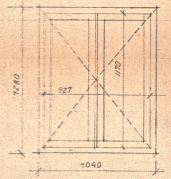

Специфікація деревини на 1 марку

Марка	Позиція	Позначення (ескіз профілю, ескіз дошки)	Назва, профіль, мм	Довжина/ширина	К-сть, шт.	Од. виміру	Обсяги 1 шт.	Обсяги загальн.	Марка	Примітки
		Дерево повітряно-суха сосна								
В-1	1	АР-11	брус 50×80	1280	2	м³	0,0030	0,010	0,060	
	2		брус 50×80	1040	2		0,0042	0,0083		
	3		брус 60×60	1170	4		0,0042	0,0168		
	4		брус 60×60	458	4		0,0016	0,0066		
	5		брус 50×65	1120	1		0,0036	0,0036		
	6		брус 27×45	1120	1		0,0011	0,0011		
	7		брус 30×30	336	4		0,0013	0,0012		
	8		дошка 30×200 підвік.	1150	1		0,0069	0,0069		

Даний аркуш розглядати разом з аркушами АР-20,21

85-80. Р 11

Пам'ятка арх. XVIII ст., оф. будинку №18 на пл. Ринок у Львові

Головний архітектор		
Керівник проекту		
Викон.		
Перевірив		

Вікно В-1 М 1:10

Стадія	Аркуш	Аркушів
РК	АР-11	43


Держбуд УРСР Укрпроектреставрація Львівська КАРМ

Формат А-2


uma.lvivcenter.org

Управління охорони історичного середовища
Центр містобудування та охорони історичного середовища


В-2

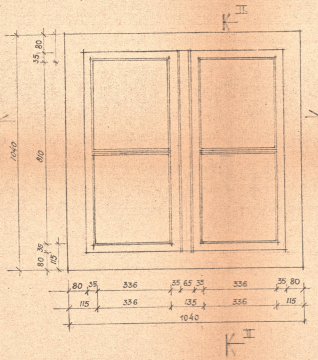

II-II

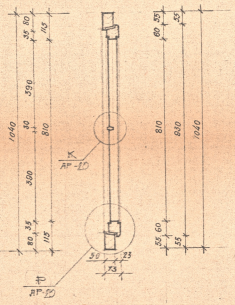

ВИД Б

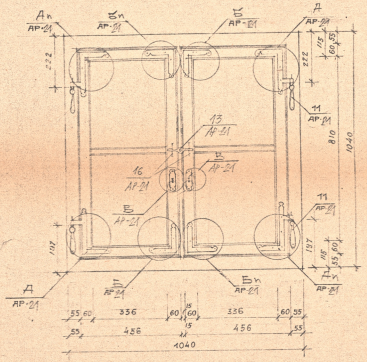

I-I


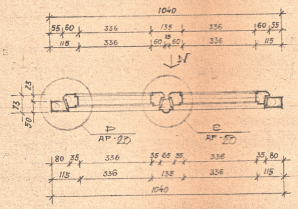


СХЕМА ВІДКРИВАННЯ ВІКНА

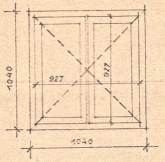

СПЕЦИФІКАЦІЯ ДЕРЕВИНИ НА 1 МАРКУ.

МАРКА	ПОЗИЦІЯ	ПОЗНАЧЕННЯ /АРКУШ ПРОЕКТУ, СТАНДАРТ/	НАЗВА ПРОФІЛЬ, мм / ДЕРЕВО ПОВІТРЯНО СУХА СОСНА	ДОВЖИНА/мм/	КІЛЬК. ШТ.	ОД. ВИМІРУ	ОБСЯГ: 1 ШТ.	ОБСЯГ: ЗАГАЛЬН.	ОБСЯГ: МАРКА	ПРИМІТКИ
В-2			ДЕРЕВО ПОВІТРЯНО СУХА СОСНА							
	1	АР-12	БРУС 80×80	1040	4	м³	0,0042	0,017	0,050	
	2		⊢ 60×60	930	4		0,0033	0,013		
	3		⊢ 60×60	456	4		0,0016	0,0066		
	4		⊢ 80×65	880	1		0,0029	0,0028		
	5		⊢ 12×45	880	1		0,0003	0,0009		
	6		⊢ 30×30	336	4		0,0003	0,0003		


Даний лист розглядати з листами: АР-20,21

		87-88 Р.1 1	
		ПАМ'ЯТКА АРХ. XVIII СТ. ОФІЦИНА БУДИНКУ №18 НА ПЛ. РИНОК У ЛЬВОВІ	
ПІДГОТУВАВ	ХОМИН		АРКУШІВ
НАЧ. ГР.	Б. ШВЕЦЬ		РК АР-12 15
КОНТР.	І. ОЛЕНИЧ		
ПЕРЕВІР.	К. ЛЬВІВ	ВІКНО В-2 М 1:10	ДЕРЖБУД УРСР ПРОЕКТРЕСТАВРАЦІЯ Г. ЛЬВІВ


uma.lvivcenter.org

Управління охорони історичного середовища


Б-3

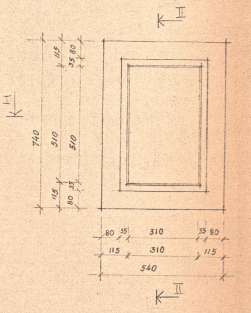

II-II

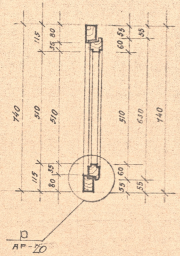

ВИД Б.

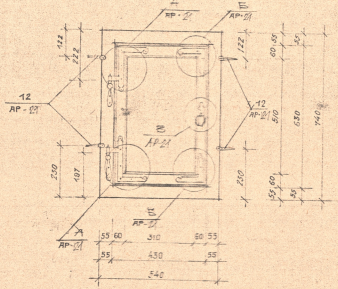

I-I


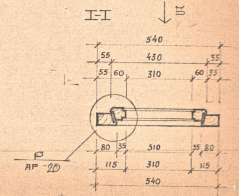


СХЕМА ВІДКРИВАННЯ ВІКНА

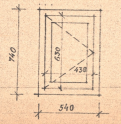

Даний лист розглядати з листами : АР-20,21

СПЕЦИФІКАЦІЯ ДЕРЕВИНИ НА 1 ВІРКУ

МАРКА	ПОЗИЦІЯ	ПОЗНАЧЕННЯ /ЭРКУШ ПРОФІЛЬ, СТАНДАРТ/	НАЗВА /ПРОФІЛЬ ММ/	ДОВЖИНА ММ	КІЛЬКІСТЬ ШТ.	ОД. ВИМІРУ	ОБ'ЄМ 1 ШТ. М	ОБ'ЄМ ЗАГАЛЬН.	МАРКА	ПРИМІТКИ
		ДЕРЕВО. ПОВІТРЯНО - СУХА СОСНА								
Б-3	1	АР - 14	БРУС 80 х 80	740	2	м³	0,0030	0,0060	0,020	
	2		БРУС 50 х 80	540	2		0,0020	0,0040		
	3		БРУС 60 х 60	630	2		0,0028	0,0045		
	4		БРУС 60 х 60	430	2		0,0015	0,0030		

87 - 80 Р-1 1


ПАМ'ЯТКА АРХ. XVIII СТ. ОФІЦИНА БУДИНКУ № 15 НА ПЛ. РИНОК У ЛЬВОВІ


ГОЛОВ. АРХІТЕКТ.		СТАДІЯ	АРКУШ	АРКУШІВ
КЕРІВН.	В. ШВЕЦЬ	РК	АР-19	23
ВИКОН.	КОВІНЬКА			
ПЕРЕВ.	В. ШВЕЦЬ	ВІКНО Б-3 М 1:10		


ФОРМАТ А-2

uma.lvivcenter.org

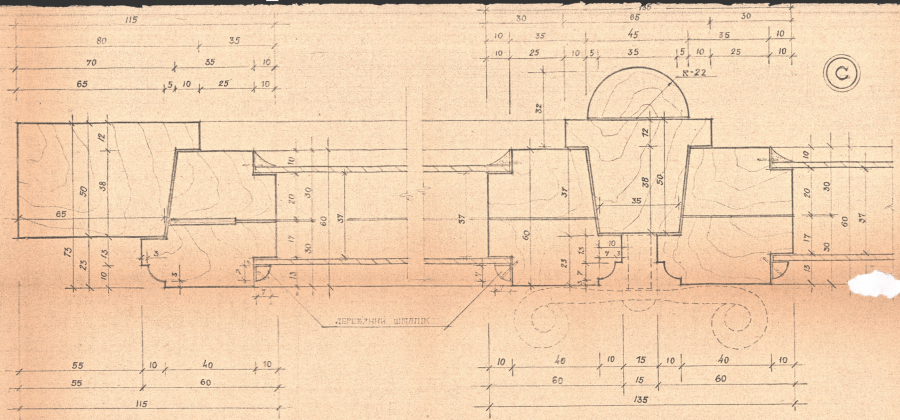

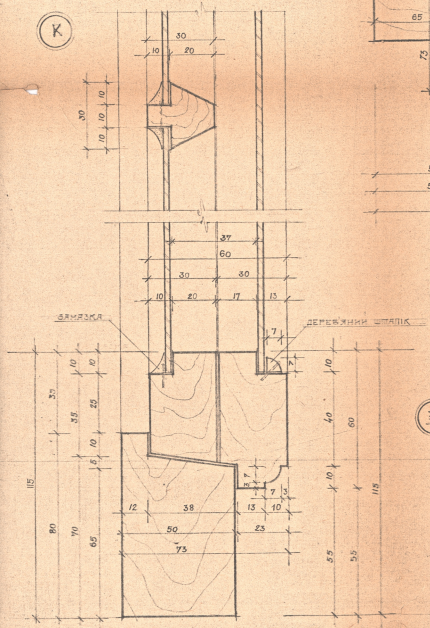

Управління охорони історичного середовища
Центр міської історії
Center for Urban History

Даний аркуш розглядати разом з аркушами: АР-17, 18, 19, 21.

87-80 Р.А.1

ПАМ'ЯТКА АРХ. XVIII СТ. ОФІЦИНА БУДИНКУ №18 НА ПЛ. РИНОК У ЛЬВОВІ


РОЗРОБИВ К. КУШЕЛЬ		ОБ'ЄКТ	АРКУШ	АРКУШІВ
КЕРІВ. Б. ДЕВІЩЕ		РК	АР-16	15
ГОЛОВ. Б. ДЕВІЩЕ				

ДЕТАЛІ ВІКОН М 1:1

ДЕРЖАВНІ УКРОПРОЕКТРЕСТАВРАЦІЯ ЛЬВІВСЬКА КАТЕДРА

ФОРМАТ А-2

uma.lvivcenter.org

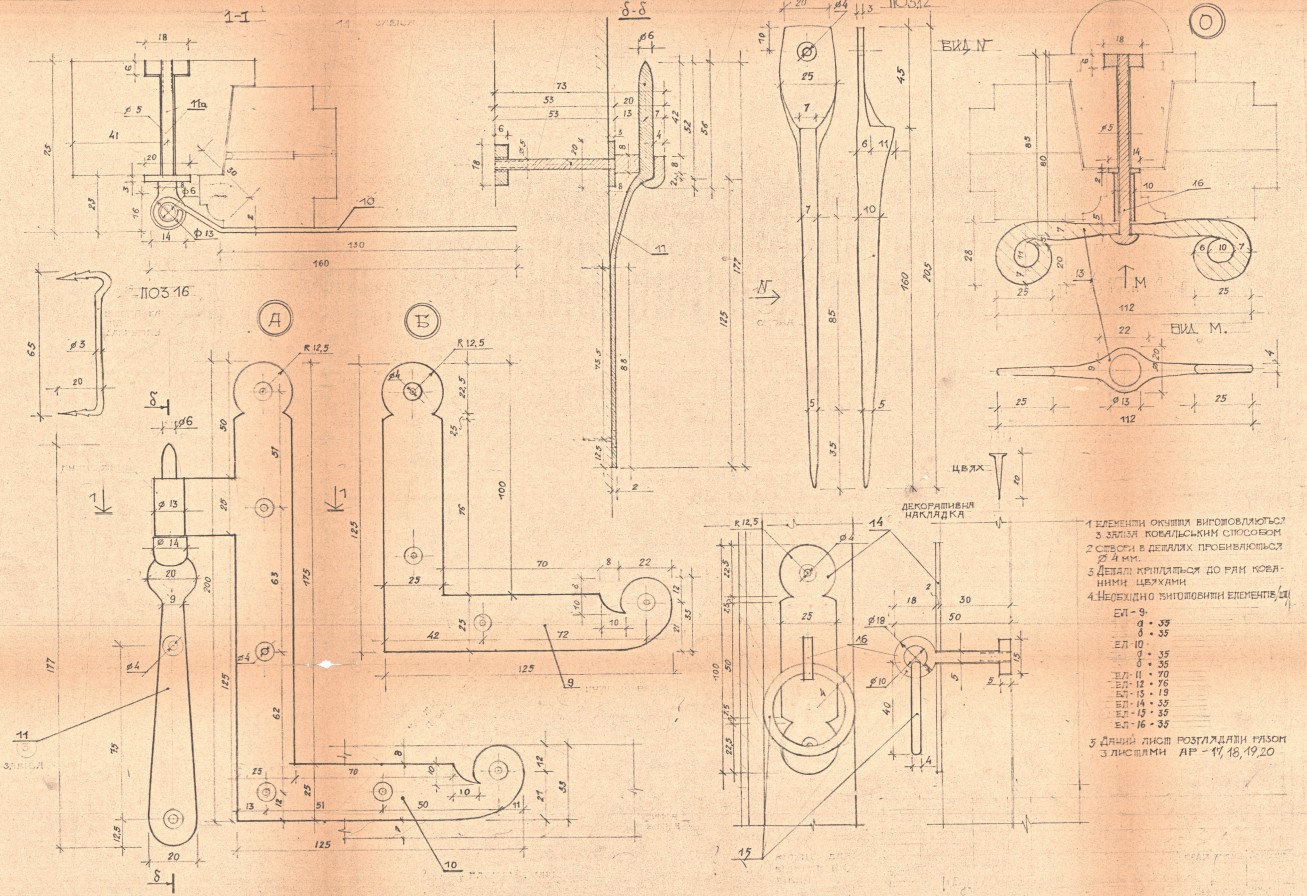

1 ЕЛЕМЕНТИ ОКУВКИ ВИГОТОВЛЯЮТЬСЯ З ЗАЛІЗА КОВАЛЬСЬКИМ СПОСОБОМ
2 ОТВОРИ В ДЕТАЛЯХ ПРОБИВАЮТЬСЯ Ø 4 мм.
3 ДЕТАЛІ КРІПЛЯТЬСЯ ДО РАМ КОВАНИМИ ЦВЯХАМИ
4 НЕОБХІДНО ВИГОТОВИТИ ЕЛЕМЕНТИ:
ЕЛ - 9 - а - 35, б - 35
ЕЛ - 10 - а - 35, б - 35
ЕЛ - 11 - 70
ЕЛ - 12 - 76
ЕЛ - 13 - 19
ЕЛ - 14 - 35
ЕЛ - 15 - 35
ЕЛ - 16 - 35
5 ДАНИЙ АРКУШ РОЗГЛЯДАТИ РАЗОМ З АРКУШАМИ АР - 17, 18, 19, 20

СПЕЦИФІКАЦІЯ ВИРОБІВ НА 1 МАРКУ

Марка	позиція	Позначення (шифр проекту, стандарт.)	Назва (профіль, мм, тощо)	Довжина мм	Кількість шт.	Одиниця вимірювання	Обсяги: Маса 1	Маса загальна	Марки	Примітки
		АР-16 ЧОРНЕ ЗАЛІЗО								
В-1	9	КУТНИК РАМИ	– 25 × 2,5	225	4	кг	0,110	0,441	3,281	
	10	ЕЛЕМЕНТ ЗАВІСИ	– 25 × 2,5	365	4	кг	0,179	0,716		
	11	ЗАВІСА:	· Ø 6	190	4	кг	0,241	0,167		
	11а	ШТИР	· Ø 8	100	4	кг	0,040	0,160		
		ПРОКЛАДКА	20 × 20 × 2,5		4	кг	0,007	0,031		
	12	СКОБА	Ø 17	205	4	кг	0,365	1,460		
	13	ЗАКРУТКА РАМИ	Ø 10	180	1	кг	0,111	0,111		
			Ø 5	90	1	кг	0,014	0,014		
			Ø 10	20	1	кг	0,012	0,012		
		ПРОКЛАДКА	14 × 14 × 2		1	кг	0,003	0,003		
	14	ДЕКОРАТИВНА НАКЛАДКА	25 × 2,5	100	2	кг	0,049	0,098		
	15	КІЛЬЦЕ ДЛЯ ВІДКРИВАННЯ ВІКНА	Ø 4	130	2	кг	0,017	0,034		
			Ø 5	60	2	кг	0,009	0,018		
	16	ПІДСТАВКА ПІД ЗАКРУТКУ	Ø 8	110	2	кг	0,013	0,026		
В-3	9	КУТНИК РАМИ	– 25 × 2,5	225	2	кг	0,110	0,221	2,413	
	10	ЕЛЕМЕНТ ЗАВІСИ	– 25 × 2,5	365	2	кг	0,179	0,358		
	11	ЗАВІСА:	Ø 6	190	2	кг	0,241	0,084		
			Ø 8	100	2	кг	0,040	0,080		
		ПРОКЛАДКА	20 × 20 × 2,5		2	кг	0,007	0,015		
	12	СКОБА	Ø 17	205	4	кг	0,365	1,460		
	13	ЗАКРУТКА РАМИ	Ø 10	180	1	кг	0,111	0,111		
	14	ДЕКОРАТИВНА НАКЛАДКА	25 × 2,5	100	1	кг	0,049	0,049		
	15	КІЛЬЦЕ ДЛЯ ВІДКРИВАННЯ ВІКНА	Ø 4	130	1	кг	0,017	0,017		
	15	ШТИР	Ø 5	60	1	кг	0,009	0,009		
	17	ПІДСТАВКА ПІД ЗАКРУТКУ	Ø 3	110	1	кг	0,013	0,013		
В-2	9-17								3,291	

Управління охорони історичного середовища
Центр міської історії
Center for Urban History

85-80 Р-1 1

ТАНЯЖКА АРХ. XVIII СТ. ОФІЦИНА БУДИНКУ №18 НА ПЛ. РИНОК У ЛЬВОВІ

ГОЛОВНИЙ АРХІТЕКТОР		
КЕРІВН.	Б.ДВЕЩЕНКО	
ВИКОН.	І.ХОМИНСЬКА	
ПЕРЕВІР.	Б.ДВЕЩЕНКО	



РК	АР-21	13

ОКОВКИ ВИРОБІВ ДЛЯ ВІКОН В-1, В-2, В-3 М 1:1


ДЕРЖАВНА ОРГАНІЗАЦІЯ "УКРРЕСТАВРАЦІЯ" ЛЬВІВСЬКА ФІЛІЯ


ФОРМАТ А 2х3

uma.lvivcenter.org

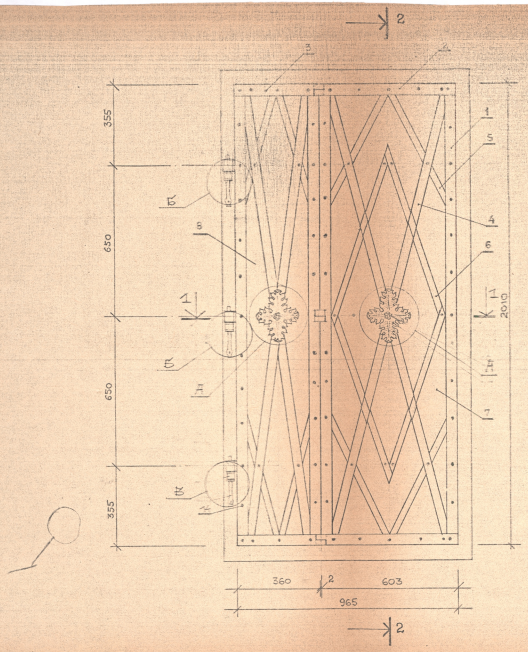



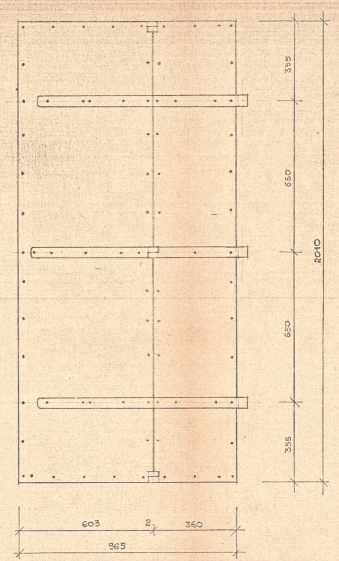

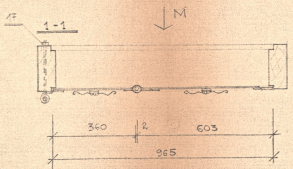

1	2	3	4	5	6	7	8	9	10	11
А-1	18	ДР-33	М10	210	3	кг	0,13	0,39		
	19	ДР-33 ГОСТ11474	М10	—	3					
	20	ДР-33	ШАЙБА Ø42		3					
	22	ДР-33	НАКЛАДКА 1×76	76	1		0,05	0,05		
	23	ДР-33	НАКЛАДКА 1×68	115	1		0,06	0,06		

СПЕЦИФІКАЦІЯ МЕТАЛУ НА 1 МАРКУ

1	2	3	4	5	6	7	8	9	10	11
МАРКА	ПОЗИЦІЯ	ПОЗНАЧЕННЯ (АРКУШ ПРОЕКТУ, СТАНДАРТ)	НАЗВА (ПРОФІЛЬ, ММ)	ДОВЖИНА (ММ)	КІЛЬК. ШТ.	ОД. ВИМІРУ	ОБСЯГИ 1 ШТ.	ОБСЯГИ ЗАГАЛЬН.	МАРКА	ПРИМІТКИ
		МЕТАЛ, ЧОРНЕ ЗАЛІЗО								
А-1	1		ПОЛОСА 5×50	2010	4	кг	3,94	15,76	68,52	
	2		ПОЛОСА 5×50	750	2		1,47	2,94		
	3		ПОЛОСА 5×50	510	2		1,00	2,00		
	4		ПОЛОСА 4×40	2130	4		2,71	10,84		
	5		ПОЛОСА 4×30	660	8		0,62	4,96		
	6		ПОЛОСА 4×30	820	4		0,77	3,08		
	7		ЛИСТ 1×603	2010	1		9,15	9,45		
	8		ЛИСТ 1×360	2010	1		5,65	5,65		
	9	ДР-33	ЛИСТ 0,5×225	250	2		0,22	0,44		
	10	ДР-33	ЛИСТ 0,5×60	60	2		0,01	0,03		
	11	ДР-33	ЗАВІСА 5×50	1320	3		2,58	7,76		
	12	ДР-33	ГАК 10×40	190	3		0,60	1,79		
	13	ДР-33	ГАК Ø24	280	3		0,99	2,98		
	14	ДР-33	ДВЯК КОВ. Ø3	40	83		0,004	0,31		
	17	ДР-33 ГОСТ11474	М10	—	3					

85-30 Р-1 1-1

ПАМ'ЯТКА АРХ. XVIII СТ. ОБ'ЄКТ НА ВУЛ. N.78 НА ПЛ. РИНОК

ГОЛ. АРХ. Я. Кушнір
КЕР. ГР. В. Шевець
ВИК. АРХ. І. Дворянов
АРХІВ. І. Ісаєнко
ПЕРЕВІР. В. Шевець

МЕТАЛЕВІ ДВЕРІ А-1
М 1:10

КОПІЮВАВ АРХІВ АРКУШІВ
РАБ. ДР-33-30



ФОРМАТ А-1

Управління охорони історичного середовища
Центр міської історії
Center for Urban History
uma.lvivcenter.org

Управління охорони історичного середовища

А-2

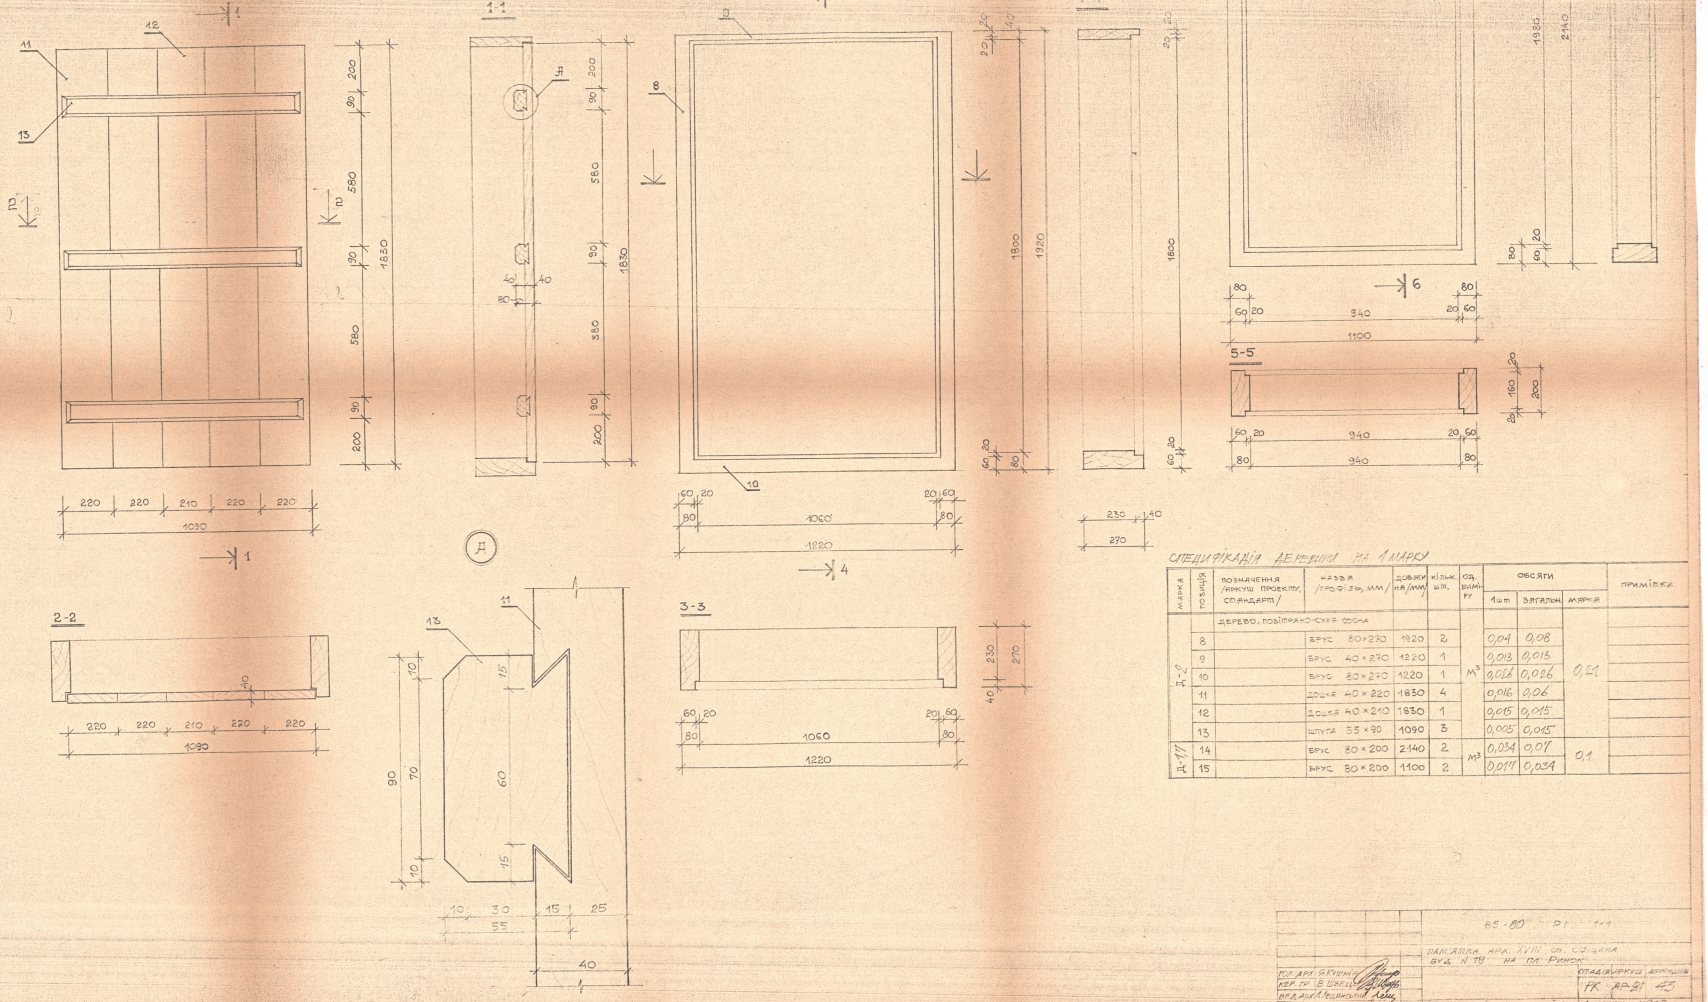

СПЕЦИФІКАЦІЯ ДЕРЕВИНИ НА 1 МАРКУ

МАРКА	ПОЗИЦІЯ	ПОЗНАЧЕННЯ /АРКУШ ПРОЕКТУ, СТАНДАРТ/	НАЗВА /ПРОФІЛЬ, ММ/	ДОВЖИНА/ММ/	КІЛЬК. ШТ.	ОД. ВИМ.	ОБСЯГИ 1 ШТ	ОБСЯГИ ЗАГАЛЬН.	МАРКА	ПРИМІТКИ
		ДЕРЕВО, ПОВІПРАНО-СУХЕ ХВОЇНА								
Д-2	8		БРУС 80×270	1920	2	м³	0,04	0,08	0,21	
	9		БРУС 40×270	1220	1		0,013	0,013		
	10		БРУС 80×270	1220	1		0,026	0,026		
	11		ДОШКА 40×220	1830	4		0,016	0,06		
	12		ДОШКА 40×210	1830	1		0,015	0,015		
	13		ШТУГА 55×90	1090	3		0,005	0,015		
Д-11	14		БРУС 80×200	2140	2	м³	0,034	0,07	0,1	
	15		БРУС 80×200	1100	2		0,011	0,034		

85-80 Р1 1-1


БУД. N 19 НА ПЛ. РИНОК


ГОЛ. АРХІТЕКТОР		СТАДІЯ/АРКУШ	АРКУШІВ
КЕР. ГР. І. ШВЕЦЬ		РК АР-21	15
ВІД. АРХІТЕКТУРИ		ДЕРЖБУД УКРСІЛЬРАДПРОЕКТРЕСТАВРАЦІЯ ЛЬВІВСЬКА КАФ	
ГОЛОВ. АРХІТЕКТОР			
ПЕРЕВ. І. ШВЕЦЬ			


ДЕРЕВ'ЯНИЙ ЩИТ ДВЕРЕЙ Д-2
КОРОБКА ДВЕРЕЙ Д-11,Д-9


ФОРМАТ А-1

uma.lvivcenter.org

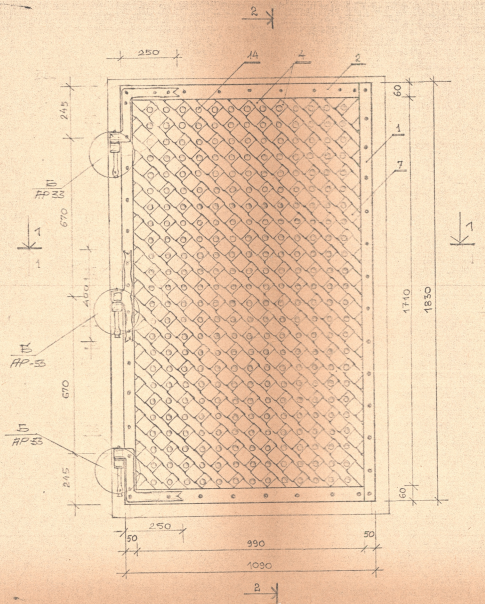

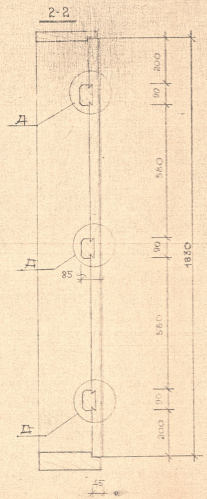

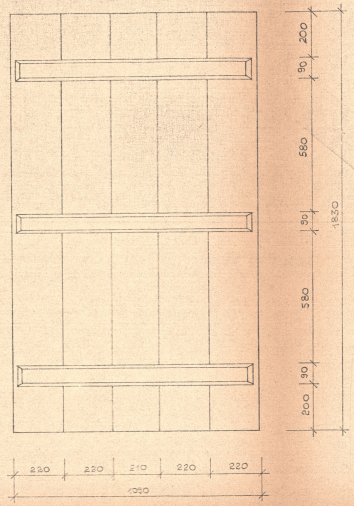

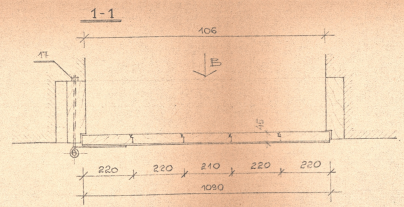

СПЕЦИФІКАЦІЯ МЕТАЛУ НА 1 МАРКУ

№ марки	позиція	позначення /аркуш проекту, стандарт/	назва /профіль, мм/	довжина /мм/	кіл. шт.	од. вимір.	обсяги 1 шт.	обсяги загальна	обсяги марка	прилітки
		МЕТАЛ. ЧОРНЕ ЗАГІЗО								
	1		полоса 5×50	1830	2		3,59	7,17		
	2		полоса 5×60	1090	2		2,57	5,14		
	4		полоса 4×40	42100	1		53,05	53,05		
	7		лист 1×1090	1830	1		15,5	15,5		
	12	АР-33	гак 10×40	190	3		0,60	1,79		
	15	АР-33	гак ø 24	280	3		0,99	2,98		
	16	АР-33	конц. цвях ø 3	40	361	кг	0,001	1,44	91,92	
	17	АР-33 ГОСТ 11478.0	М10	–	3					
	18	АР-33	М10	280	3		0,11	0,51		
	19	АР-33 ГОСТ 11478.0	М10	–	3					
	20	АР-33	шайба ø42		3					
	21	АР-33	накладка 1×66	100	2		0,05	0,1		
	24		зв'язка 5×50	500	1		1,18	1,18		
	25		зв'язка 5×50	500	1		0,98	0,98		
	26		зв'язка 5×50	600	1		1,18	1,18		

85 – Р1 1:1

ПАМ'ЯТКА АРХ. XVIII СТ. ОБ'ЄКТ НА ВУЛ. N 18 НА ПЛ. РИНОК

		стадія	аркуш	аркушів
		РК	АР-33	43

ГОЛ. МАЛЮН. Я. Кущ
КЕР. ГР. В. Шик
ВІД. АРХ. І. Дерсюк
ПЕРЕВІР. І. Сконна
ПЕРЕВІР. В. Шпонь


МЕТАЛЕВІ ДВЕРІ А-2
М 1:10


Державна Укрспецпроектреставрація Львівська філія


ФОРМАТ А-1

Управління охорони історичного середовища
Центр міської історії
Center for Urban History
uma.lvivcenter.org

Управління охорони історичного середовища
Центр міськоісторії
Center for Urban History

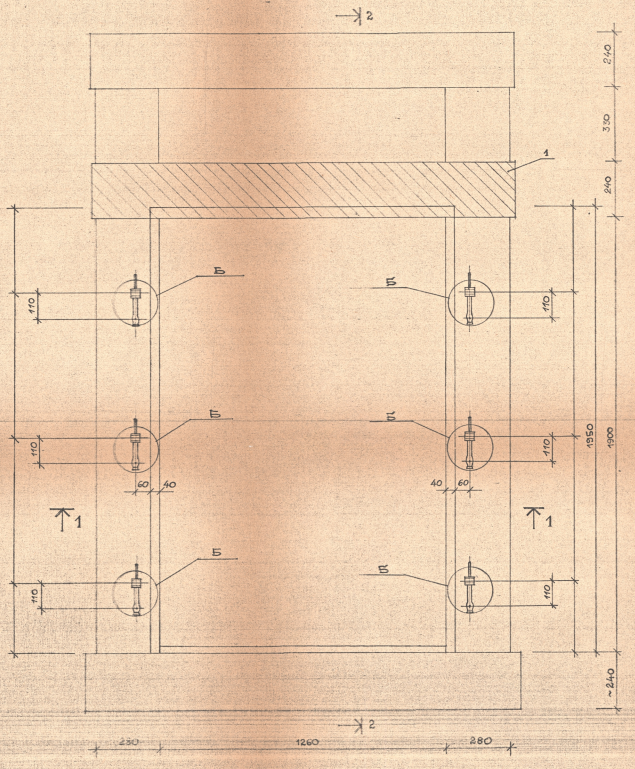

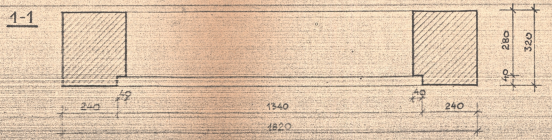

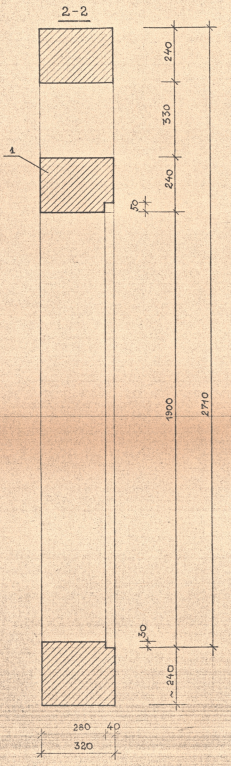

СПЕЦИФІКАЦІЯ ВАПНЯКУ

Марки камень	Розм. лицевої стор., мм		Кіль-кість
	b	h	
1	240	1820	1

85-80 Р. 1 1-1

ПАМ'ЯТКА АРХІТЕКТУРИ XVIII СТ.
ОРІЄНТИР ВІД Ж.Р. НА ПЛ. РИНОК

СКЛАДАЛЬНИКУ ЗАКУШІВ

ГР. АР-29 15

ГЛ. АРХ. Я. КУШНІР
КЕР. ГР. В. ШВЕЦЬ
ЗАВ. АРХ. КАБІНЕТОМ
РОЗРОБ. А. СМОЛКА
ПЕРЕВ. В. ШВЕЦЬ


БЛОКАЛЬНИЙ ВАПНЯК
АРКИ А-А


ЛЬВІВСЬКИЙ УПРАВ. ЕКСПЛУАТАЦІЙНО-РЕСТАВРАЦІЙНИХ ПІДПРИЄМСТВ

ФОРМАТ А2


uma.lvivcenter.org


Управління охорони історичного середовища
Центр міської історії
Center for Urban History

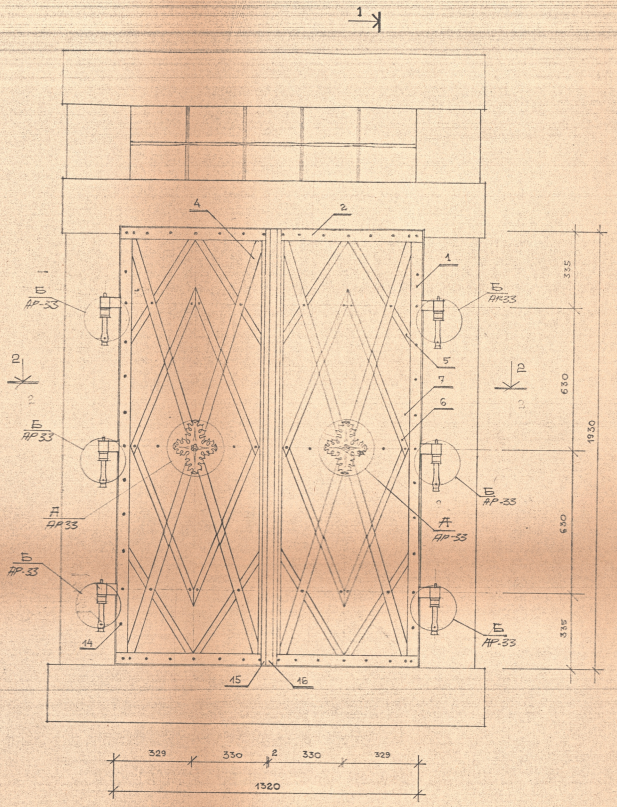

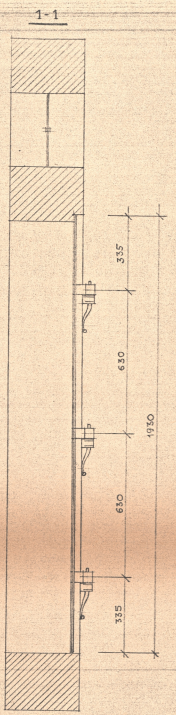

ВИД Р.

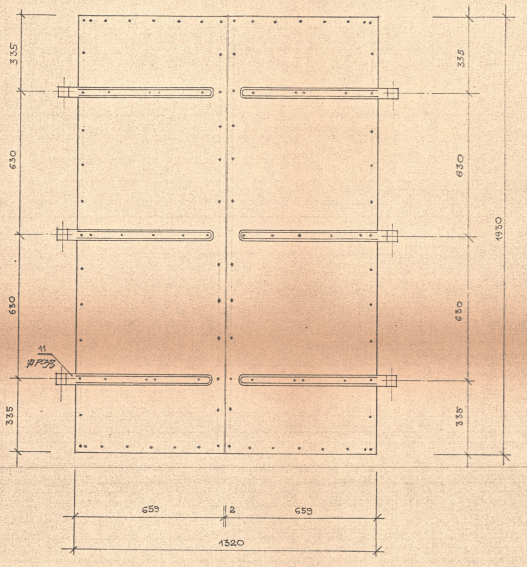

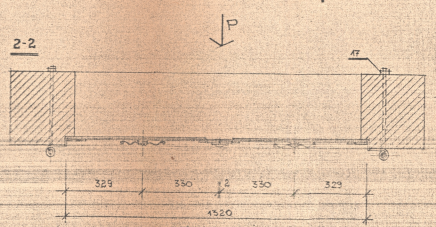

СПЕЦИФІКАЦІЯ МЕТАЛУ НА 1 МАРКУ

1	2	3	4	5	6	7	8	9	10	11
МАРКА	ПОЗИЦІЯ	ПОЗНАЧЕННЯ /АРКУШ ПРОЕКТУ, СТАНДАРТ/	НАЗВА /ПРОФІЛЬ, ММ/	ДОВЖИНА/ММ/	КІЛЬК. ШТ.	ОД. ВИМІРУ	ОБСЯГИ 1 ШТ.	ОБСЯГИ ЗАГАЛЬН.	ОБСЯГИ МАРКА	ПРИМІТКИ
		МЕТАЛ. ЧОРНЕ ЗАЛІЗО								
	1		полоса 5×50	1930	4		3,78	15,13		
	2		полоса 5×50	659	4		1,29	5,17		
	4		полоса 4×40	2050	4		2,58	10,33		
	5		полоса 4×30	650	8		0,61	4,89		
	6		полоса 4×30	780	8		0,98	7,86		
	7		лист 1×659	1930	2		9,84	19,69		
	9	АР-33	лист 0,5×225	250	2		0,22	0,44	21,88	
	10	АР-33	лист 0,5×60	60	2	кг	0,01	0,03		
	11	АР-33	завіса 5×50	310	6		1,78	10,70		
	12	АР-33	гак 10×40	190	6		0,6	3,57		
	13	АР-33	гак Ø 24	280	6		0,99	5,96		
	14	АР-33	ковш.цвях Ø3	40	106		0,004	0,42		
	15		полоса 5×90	1930	1		5,21	5,21		
	16		полоса 5×30	1930	1		2,28	2,28		
	18	ГОСТ 11478-80	М10	–	6					
	19	АР-33	М10	330	6					


1	2	3	4	5	6	7	8	9	10	11
	19	АР-33 ГОСТ 11478-80	М10	–	6					
	20	АР-33	ШАЙБА Ø24		6					
	22	АР-33	НАКЛАДКА 1×76	76	1	кг	0,04	0,04		
	23	АР-33	НАКЛАДКА 1×68	115	1		0,09	0,09		

85-80 Р1 1-1

ПАМ'ЯТКА АРХ. XVIII СТ. СФІЦИНА БУД. К.18 НА ПЛ. РИНОК

ГОЛОВ. АРХІТЕКТОР ПРОЕКТУ			РК	АР-33
НАЧ. ГР. П. ВИКОН.				
РОЗРОБ. ІСКЕНОВ		МЕТАЛЕВІ ЗАТВОРИ	АРК.	1:1
ПЕРЕВІР. ШИЛЬКО		М 1:10		

uma.lvivcenter.org

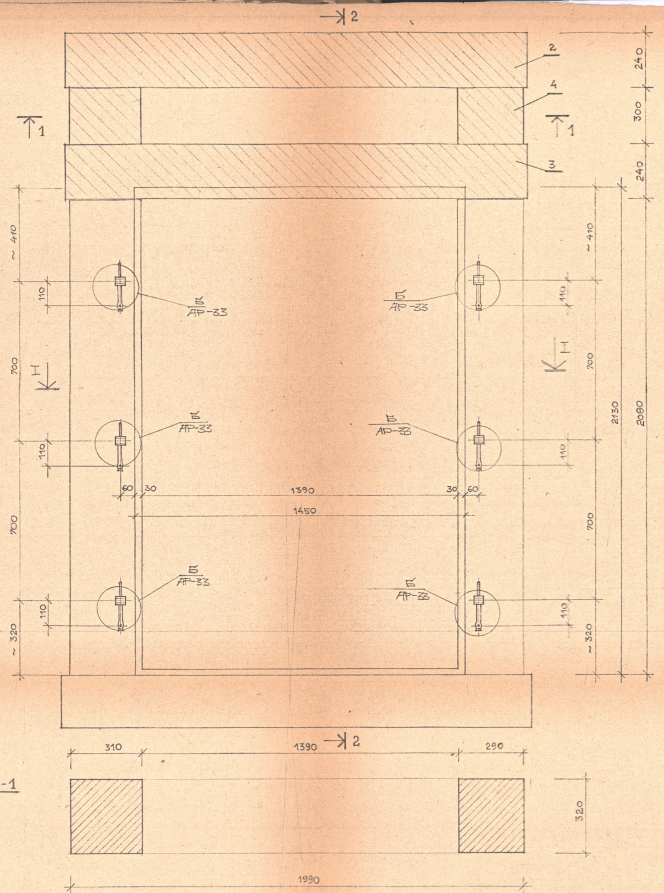

СПЕЦИФІКАЦІЯ ВАПЯКУ

МАРКИ КАМЕНІВ	Розмір лицевої спор., мм		Кількість
	b	h	
2	240	1990	1
3	240	1990	1
4	310	320	2

85-80 Р1 1-1

ПАМ'ЯТКА АРХ. XVIII СТ. ОФІЦИНА БУД. N18 НА ПЛ. РИНОК

ГОЛ. АРХ. Я. КУЦЬО		
КЕР. ГР. Е. ЦЕБЕР		
ВЕД. АРХ. І. ГОРЧИНСЬКА		
РОЗРОБ. Л. СОКОЛА		
ПЕРЕВ. В. ШЕВЦЬ		

СПАД. | АРКУШ | АРКУШІВ
ГК АР-31 А3


БІЛОКАМ'ЯНИЙ ПОРТАЛ ДВЕРЕЙ А-5 М1:10

ДЕРЖБУД УРСР Укрспецбудреставрація "Львівська Картина"

Управління охорони історичного середовища

uma.lvivcenter.org

Управління охорони історичного середовища
Центр міського розвитку
Center for Urban History

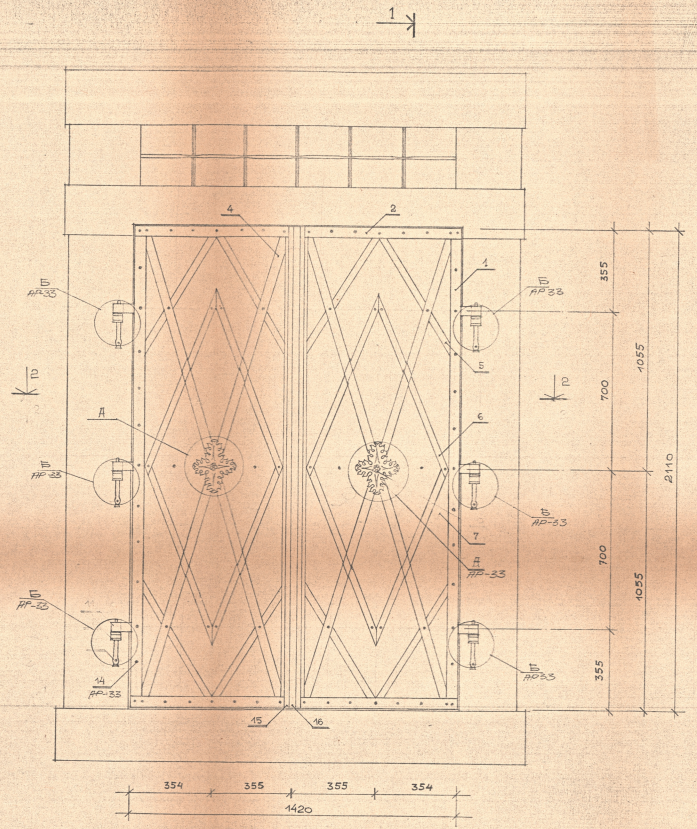

СПЕЦИФІКАЦІЯ МЕТАЛУ НА 1 МАРКУ

1	2	3	4	5	6	7	8	9	10	11
Марка	Позиція	Позначення (ариуз проекту, стандарт)	Назва, профіль, мм	Довжина, мм	Кількість, шт.	Од. виміру	Обсяги: 1 шт.	Обсяги: Загальна	Марка	Примітки
		Метал. чорне ЗВ.3130								
	1		полоса 5×50	2110	4		4,11	16,51		
	2		полоса 5×50	709	4		1,39	5,55		
	4		полоса 4×40	2250	4		2,84	11,34		
	5		полоса 4×30	750	8		0,71	5,71		
	6		полоса 4×30	680	8		0,63	4,41		
	7		лист 1×709	2110	2		11,6	13,51		
	9	ЗР-33	лист 0,5×225	250	2	кг	0,22	0,44	99,17	
	10	ЗР-33	лист 0,5×60	60	2		0,01	0,03		
	11	ЗР-33	Зазіся 5×50	1000	6		1,76	11,76		
	12	ЗР-33	гак 10×40	190	6		0,6	3,57		
	13	ЗР-33	гак ⌀24	280	6		0,99	5,94		
	14	ЗР-33	цвях кув ⌀5	40	106		0,01	0,76		
	15		полоса 5×70	2110	1		5,50	5,50		
	16		полоса 5×60	2140	1		5,17	5,19		
	17	ЗР-33	болт М10	330	6					
	18	ЗР-33	гайка М10	—	6					
	19	ЗР-33	шайба ⌀ 11	—	6	кг				
	20	ЗР-33	накладка 1-176	76	1		0,02	0,02		
	22	ЗР-33	накладка 1-68	116	1		0,01	0,01		
	23	ЗР-33								

85-80 Р.1 1-1




Гол. інж. Я. Кушнір		Стадія Аркуш Аркушів
Кер. гр. В. Шевчук		РК АР-33 43
Зав. арх. відділом		
Перев. І. Вінець		


Металеві двері А-5
М 1:10

Формат А4


Управління охорони історичного середовища
Центр міського історичного середовища
Center for Urban History

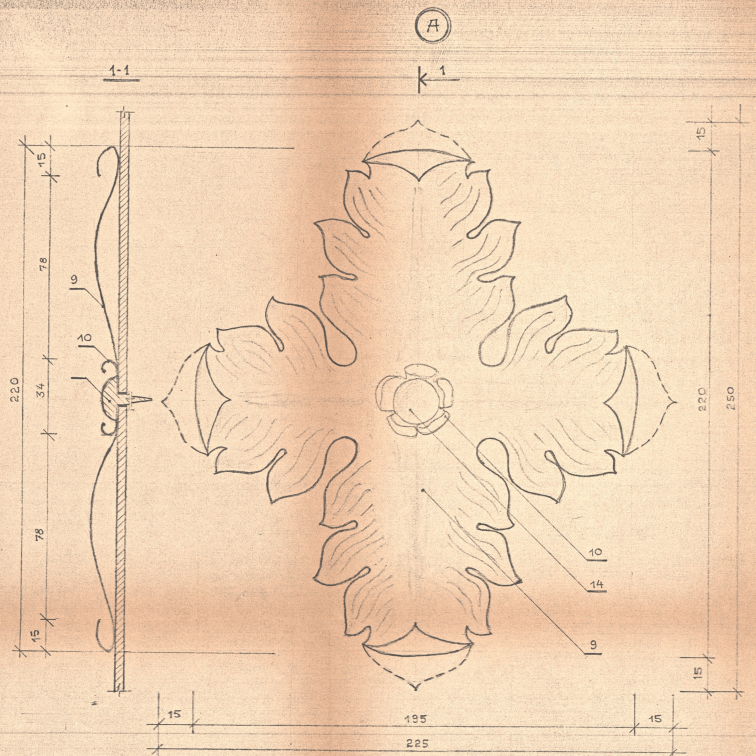


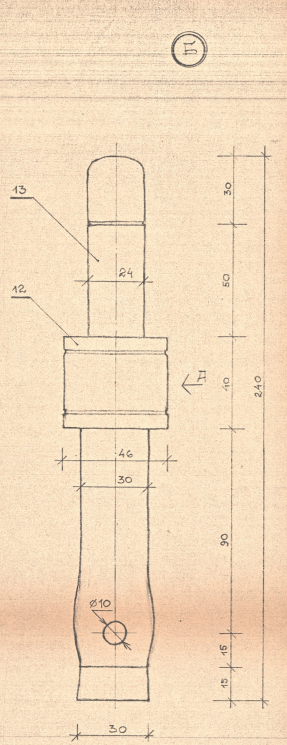


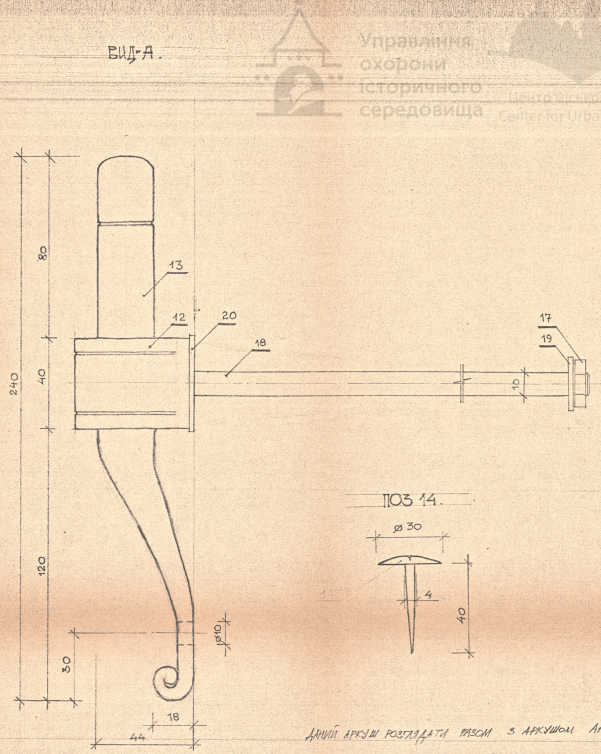

ДАНИЙ АРКУШ РОЗРОБЛЯЄТЬСЯ РАЗОМ З АРКУШОМ АР-38

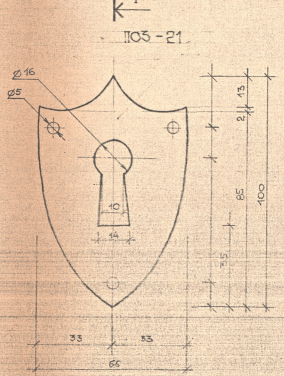

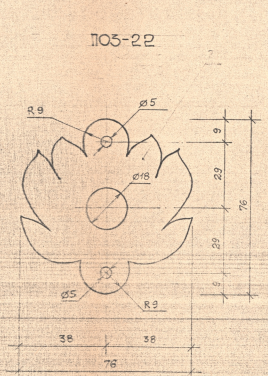

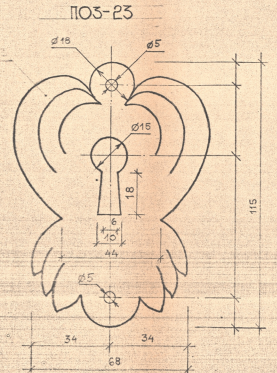

СПЕЦИФІКАЦІЯ МЕТАЛУ НА 1 МАРКУ А-8

МАРКА	ПОЗИЦІЯ	ПОЗНАЧЕННЯ /АРКУШ ПРОЕКТУ СТАНДАРТ/	НАЗВА /ПРОФІЛЬ, ММ/	ДОВЖИНА/ММ/	КІЛЬК. ШТ.	ОД. ВИМ.	ВАГА 1 ШТ.	ВАГА ЗАГАЛЬН.	МАРКА	ПРИМІТКИ
А-8		МЕТАЛ. ЧОРНЕ ЗАЛІЗО								
	14		КОВ.ЦВЯХ Ø 5	40	90		0,006	0,55		
	22		НАКЛАДКА 1×76	76	2		0,04	0,08		
	23		НАКЛАДКА 1×68	115	2		0,06	0,13		
	27	ЯР-38	ЗАВІСКА 3×270	346	3		0,23	0,69		
	28	ЯР-38	ГАК Ø20	263	3	КГ	0,64	1,95	А,9	
	29	ЯР-38	ГАК Ø10	200	3		0,12	0,37		
	17	ЯР-38	М10	–	3					
	30	ЯР-38	М10	–	3					
	31	ЯР-38	М10	–	3					
	32	ЯР-38	М10	270	3		0,16	0,50		
	33	ЯР-38	ГАК 7×10	205	6		0,1	0,62		

85-80 Р1. 1-1

ПАЛАЦ ... XVIII ст. ОФІЦИНА

ГОЛ.АРХ.	І. Кушнір			
КЕРІВН.	В. Шевчук			
ВІД.АРХ.	І. Ткаченко			
РОЗРОБ.	Л. Скочина			
ПЕРЕВ.	В. Пінчук			


РК АР-32 43


ДЕРЖБУД УРСР

ЛЬВІВСЬКИЙ ... ПРОЕКТНО-РЕСТАВРАЦІЙНА КАМЕРА

ЕСКІЗ 1:7

uma.lvivcenter.org

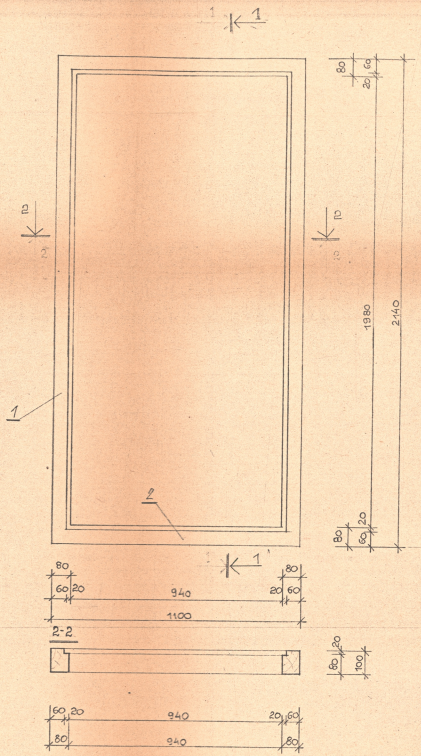

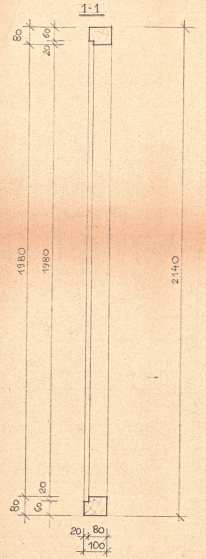

Управління охорони історичного середовища


СПЕЦИФІКАЦІЯ ДЕРЕВИНИ НА 1 МАРКУ


МАРКА	ПОЗИЦІЯ	ПОЗНАЧЕННЯ /АРКУШ ПРОЕКТУ, СТАНДАРТ/	НАЗВА /ПРОФІЛЬ, ММ/	ДОВЖИНА ММ	КІЛЬК. ШТ.	ОБ'ЄМ ОДИН. М³	ОБ'ЄМ 1 ШТ.	ОБ'ЄМ ЗАГАЛОМ	ОБ'ЄМ МАРКА	ПРИМІТКИ
А-1			ДЕРЕВО /ПІНТРЕЛЬ-СОСНА СОРТ/							
	1		БРУС 100×80	2140	2	1/3	0,017	0,034	0,05	
	2		БРУС 100×80	940	2		0,008	0,016		

			85-80 Р.1 1-1	
			ПАМ'ЯТКА АРХ. XVIII СТ. ОФІЦИНА БУД. №18 НА ПЛ. РИНОК	
ГОЛ. АРХ.	Я. КУШНІР			СТАДІЯ / АРКУШ / АРКУШІВ
КЕР. ГР.	В. ШВЕЦЬ			РХ / АР-3а / 43
ВІД. АРХ.	І. ЯВШИНСЬКИЙ			
РОЗРОБ.	І. СКОЧИЛЯС		ДЕРЕВ'ЯНА КОРОБКА ДЛЯ ДЕРЕЗИ А-1	ДЕРЖКУД УРСР УКРПРОЕКТРЕСТАВРАЦІЯ ЛЬВІВСЬКА КАМ'Я
ПЕРЕВ.	В. ШВЕЦЬ			

ФОРМАТ А2

uma.lvivcenter.org

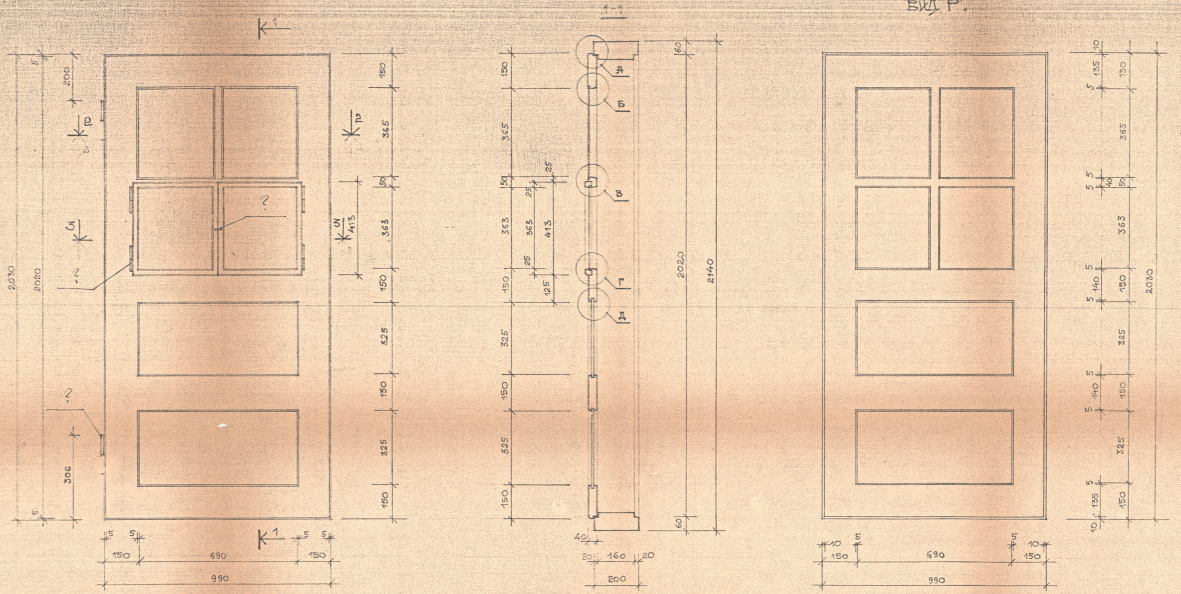

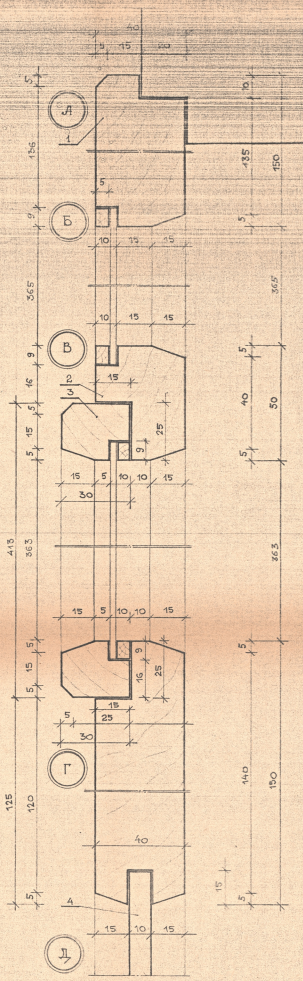

СПЕЦИФІКАЦІЯ ДЕРЕВИНИ НА 1 МАРКУ

МАРКА	ПОЗИЦІЯ	ПОЗНАЧЕННЯ ПРИКУП ПРОЕКТУ, СТАНДАРТ	НАЗВА ПРОФІЛЬ, ММ	ДОВЖИНА, ММ	КІЛЬК. ШТ.	ОД. ВИМ.	ОБСЯГИ 1 ШТ.	ОБСЯГИ ЗАГАЛЬНІ	ОБСЯГИ МАРКА	ПРИМІТКИ
		ДЕРЕВО. ПОВІТРЯНО-СУХА СОСНА								
Д-7	1		БРУС 40×150	990	4	м³	0,006	0,023	0,06	
	2		БРУС 40×30	720	1		0,002	0,002		
	3		БРУС 25×30	413	8		0,003	0,003		
	4		ДОШКА 10×355	720	2		0,003	0,006		
	5		БРУС 25×50	450	1		0,0006	0,0006		
	6		БРУС 40×50	450	1		0,0007	0,0007		
	7		БРУС 40×150	2030	2		0,012	0,024		

85-80 Р-І. 1-1


ПАМ'ЯТКА АРХ. XVIII СТ. ОФІЦИНА БУДИНКУ № 18 НА ВУЛ. РИНОК У ЛЬВОВІ.


ГОЛ. АРХ.	Я. КУШНІР	СТАДІЯ	АРКУШ	АРКУШІВ
КЕР. ГР.	Р. ШВЕЦЬ	РК	АР.37	43
ВІД. АРХ.	І. ЛЕЩИНСЬКИЙ			
РОЗРОБ.	І. СКОЧИЛАС	ДЕРЖБУД УРСР УКРПРОЕКТРЕСТАВРАЦІЯ ЛЬВІВСЬКЕ КАФ.		
ПЕРЕВ.	В. ШВЕЦЬ			


ДВЕРІ Д-7. М 1:10, 1:1.


ФОРМАТ А-1


uma.lvivcenter.org

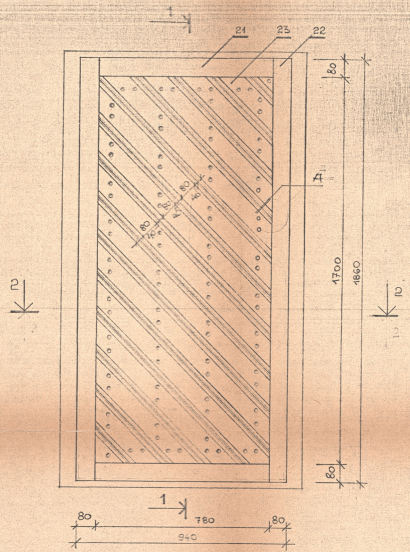


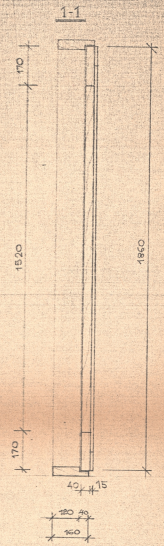

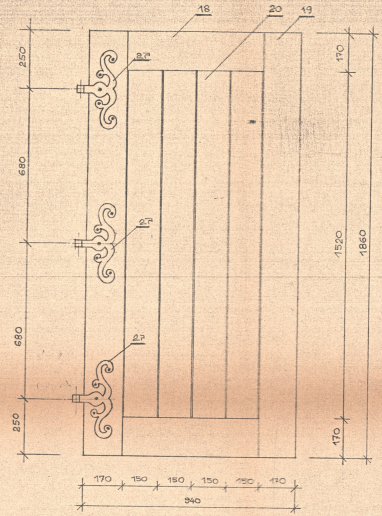


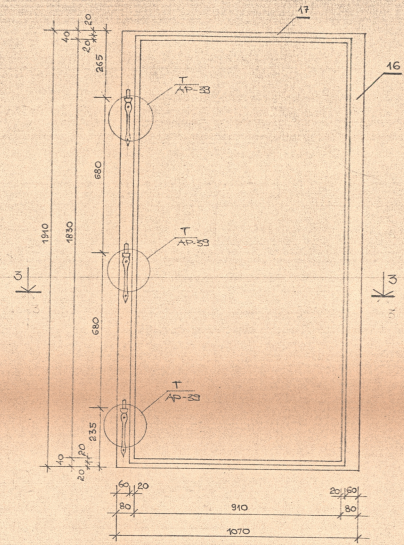

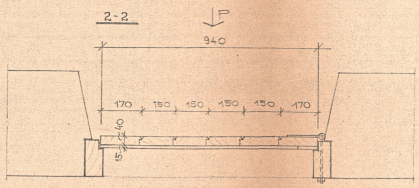

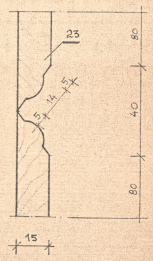

А

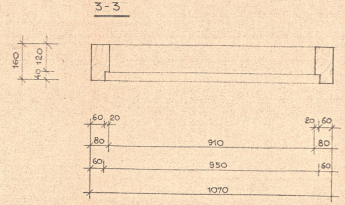

Специфікація деревини на 1 марку

А-18	позиція	позначення /ярлику проекту, стандарт/	назва /профіль, мм/	довжина мм/мм	кільк. шт.	од. вимір.	обсяги 1 шт.	обсяги загальні	марка	приміжки
		ДЕРЕВО-ПОВІТРЯНО-СУХА СОСНА								
	16		БРУС 80×160	1910	2	м³	0,024	0,049	0,16	
	17		БРУС 40×160	1070	2		0,009	0,014		
	18		ДОШКА 40×170	940	2		0,006	0,013		
	19		ДОШКА 40×170	1860	2		0,013	0,025		
	20		ДОШКА 40×150	1560	4		0,009	0,037		
	21		ДОШКА 15×80	940	2		0,001	0,002		
	22		ДОШКА 15×80	1860	2		0,002	0,004		
	23		ДОШКА 15×80	12600	1		0,015	0,015		

Специфікацію металевих деталей див. альбом АР-33

85-80 Р.І. 1-1

ПАМ'ЯТКА АРХ. XVIII ст. ОФІЦИНА БУД. №18 НА ПЛ. РИНОК


ГОЛ.АРХ.	Я.ЛУШНІЙ		
КЕР.ГР.	Я.ШЕНІЙ		
КЕР.АРХ.	Л.ЯЦИШИН		
РОЗРОБ.	І.СОЛОМА		
ПЕРЕВ.	О.ЛЕВИЦЬКА		


СТАДІЯ	АРКУШ	АРКУШІВ
РПК	АР-38	43


ДЕРЕВИНИ ДВЕРІ А-18


ДЕРЖБУД БРСР Укрпроектреставрація м. Київ

Управління охорони історичного середовища
uma.lvivcenter.org

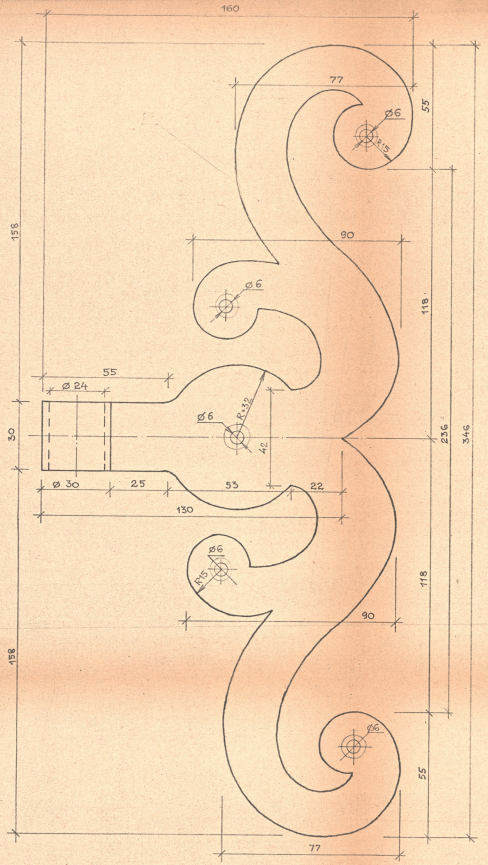

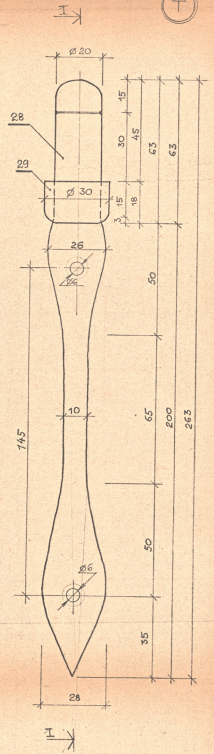

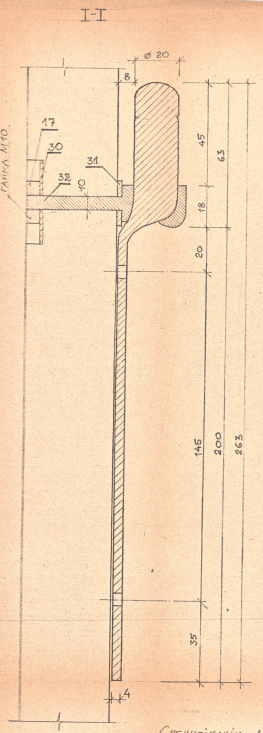

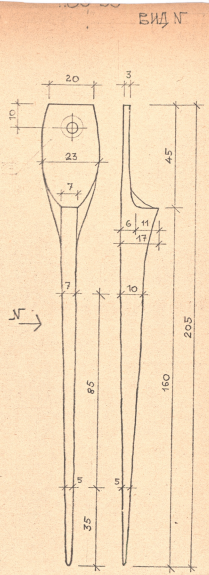

Специфікація див. аркш. Ар.33


		85-80.	Р1. 1-1
		Пам'ятка арх. XVIII ст. Оборона буд. N18 на пл. Ринок	
гол. арх. Я. Кушнір		стадія	аркуш	аркушів
кер. гр. В. Швець		Р.К.	Ар.32	43
вед. арх. Л. Медицький				
розроб. І. Сасюк		Металеві деталі. Деталі		
перев. Р. Швець		Д-8		

Державна Українська Укрреставрація Львівська Кар'єр

Ф(А1) - А2

Управління охорони історичного середовища
Центр міської історії Center for Urban History
uma.lvivcenter.org

Управління охорони історичного середовища
Центр міської історії
Center for Urban History

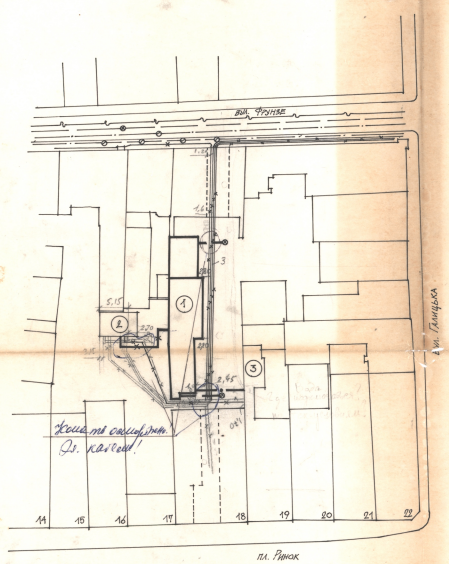

ЕКСПЛІКАЦІЯ
1. ОФІЦИНА БУДИНКУ №18 НА ПЛ. РИНОК ,ЯКА РЕСТАВРУЄТЬСЯ.
2. Т.П. 902 3. ПІДСОБНІ ПРИМІЩЕННЯ РЕСТОРАНУ „ПІД ЛЕВОМ"

УМОВНІ ПОЗНАЧЕННЯ

- ЕЛЕКТРИЧНИЙ КАБЕЛЬ
- ВОДОПРОВІД
- КАНАЛІЗАЦІЯ
- ГАЗ
- ПРОЕКТОВАНИЙ ВВІД ЕЛЕКТРОКАБЕЛЮ
- ПРОЕКТОВАНИЙ ВВІД ВОДОПРОВОДУ
- ПРОЕКТОВАНЕ ПІДКЛЮЧЕННЯ ДО КАНАЛІЗАЦІЇ

Жилстройсервис
Дз. кайсев

Наличие сетей
С. Львовским городским ПО ГУЗКХ
СОГЛАСОВАНО
20.08.1985
Нач. бюро

Получие сетей
с Львовским ТУРМС
СОГЛАСОВАНО
13.08.1985 г.

Львовское ПТО
г. Львов, ул. Козельницкая
Пасспорт согласования

Наличие сетей
СОГЛАСОВАНО
20 августа 85

Наличие сетей
15.05.86 г.

Наличие сетей
Министерство связи Львовская ПТС
СОГЛАСОВАНО № 413
Гл. инженер
20 ... 1985 г.

Наличие сетей
СОГЛАСОВАНО
13 августа 85 г.

Львовское Трамвайно-троллейбусное управление
СОГЛАСОВАНО
13.08.1985 г.
Нач. группы электроснабжения

20 сентября 85
Согласовано

Все газовые и прилегающие трассировки с ГАЗ-ом согласовать в начальном периоде
тел. 72-93-40
72-85-38 доб.

			85-80 Р1.1	
Гл. инж.	Могитич	Памятка архитектуры XVIII ст. Официна будинку №18 на пл. Ринок		
Гл. спец.	Ковалишин		стадия	Аркуш	Аркушів
ГАП	Кушнір		РК	АР-2	43
Виконавець	Шевець	Схема інженерних мереж			
Перевірив	Кушнір		ДЕРЖБУД, УРСР „УКРПРОЕКТРЕСТАВРАЦІЯ" Львівська КАРМ		
			Формат А1		

uma.lvivcenter.org