Справа

Папка для булаг

Управління охорони історичного середовища
Центр міськоїісторії
Center for Urban History

пл. Ринок, 19

uma.lvivcenter.org

• ~~Інвентарна справа~~
поповерх, плани /калька/
• ситуаційна схема (проект)
• планове зав. на проектні роб.
по р-ції офіцини буд.
• лист вх. N 24 від 10.03.92 р.

Управління охорони історичного середовища
Центр міської історії
Center for Urban History
uma.lvivcenter.org

ДЕЛО

№ ____

г. Львов
пл. Рынок №19

Управління охорони історичного середовища
Центр міської історії
Center for Urban History

Начато ____ 19__ г.
Окончено ____ 19__ г.


uma.lvivcenter.org

ПОЭТАЖНЫЙ ПЛАН


Строения лит. А-4 гор. Львов

по пл. Рынок дом № 19

1й этаж

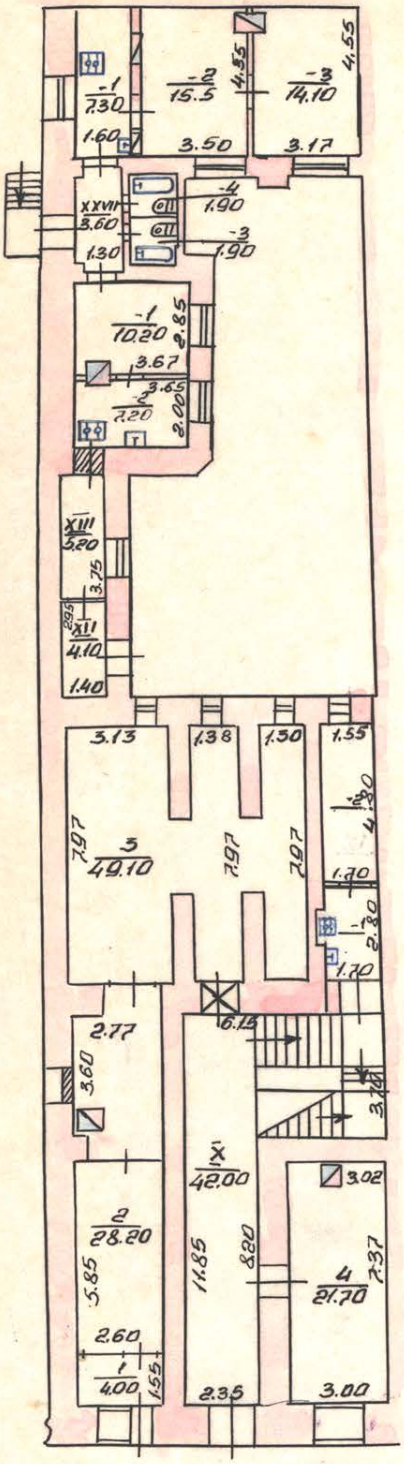

Подвал

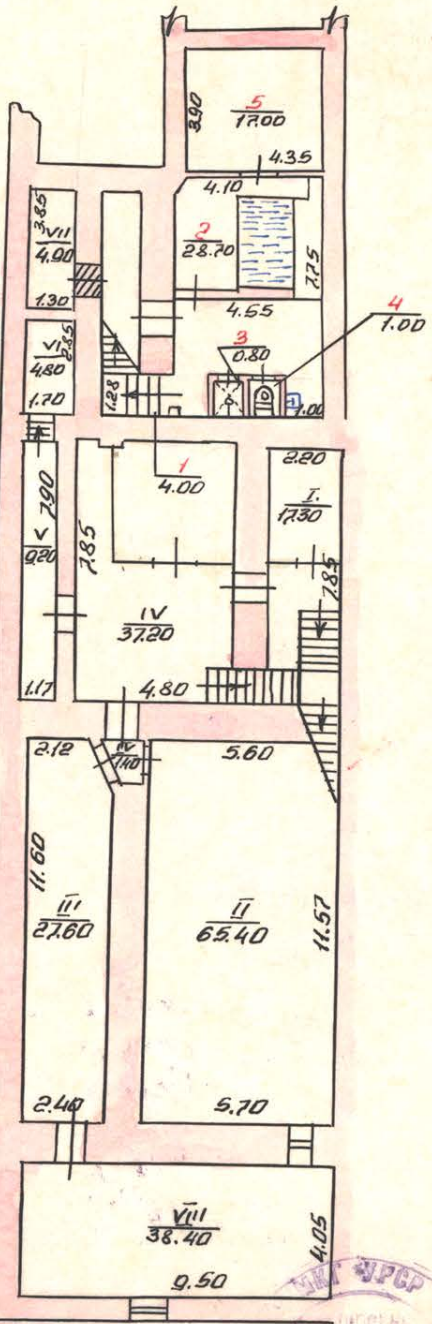

МАСШТАБ 1:200

Снял с натуры 15/XI 1977 г. /Кушнир/ Проверил

Вычертил 18/XI 1977 /Кушнир/ Утвердил 197

/Зархи/

/Доброволь

Управління охорони історичного середовища
Центр міської історії
Center for Urban History
uma.lvivcenter.org


ЛЪ ВОВСКОЕ МЕЖДУГОРОДНОЕ БЮРО ТЕХНИЧЕСКОЙ ИНВЕНТАРИЗАЦИИ

ПОЭТАЖНЫЙ ПЛАН


строение литр „А-4" по пл. Рынок дом. № 19

г. Львов Район Ленинский Владелец

2й этаж

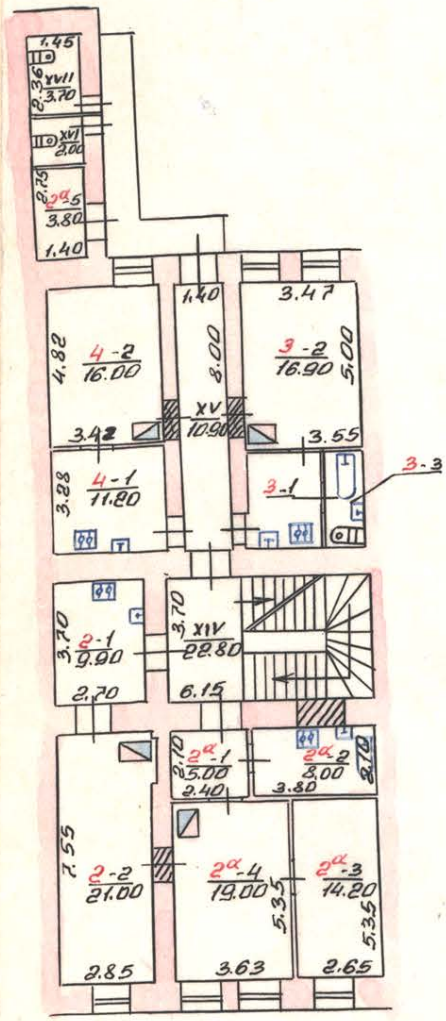

3й этаж

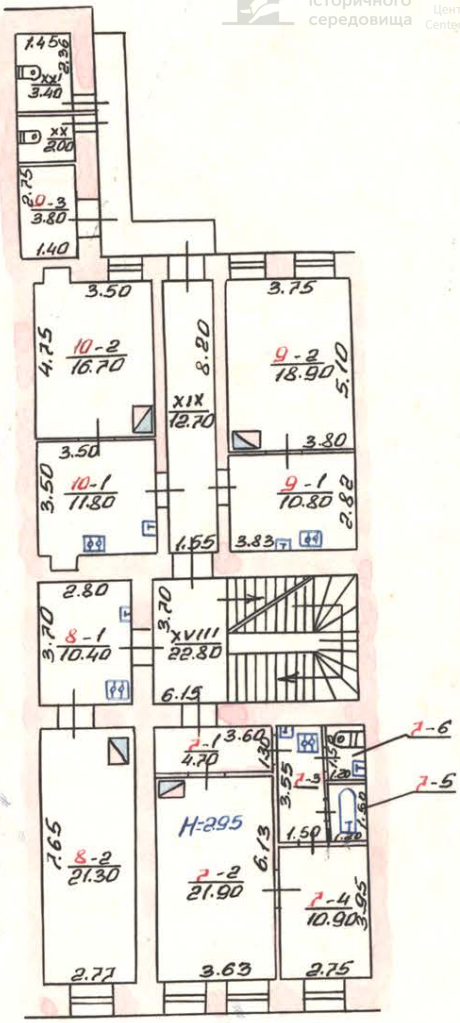

Масштаб 1 : 200

План составил с натуры: /Кушнир/ План вычертил „18/XI" 1977г.

„15" XI 1977 г. Чертежник /Кушнир/

План проверил „ " 19 г. УТВЕРЖДАЮ:

Бригадир /Зархи/ Нач. бюро /Добровольский/

г. Перемышляни IV-1977 г. Зак. № 1113-3000

Управління охорони історичного середовища
Центр міської історії Center for Urban History
uma.lvivcenter.org

ЛЬВОВСКОЕ МЕЖДУГОРОДНОЕ БЮРО ТЕХНИЧЕСКОЙ ИНВЕНТАРИЗАЦИИ


ПОЭТАЖНЫЙ ПЛАН

На строение литр „А-4" по ул. Рынок дом. № 19

Гор. Львов Район Ленинский Владелец

4й этаж

Управління охорони історичного середовища
Центр міської історії
Center for Urban History

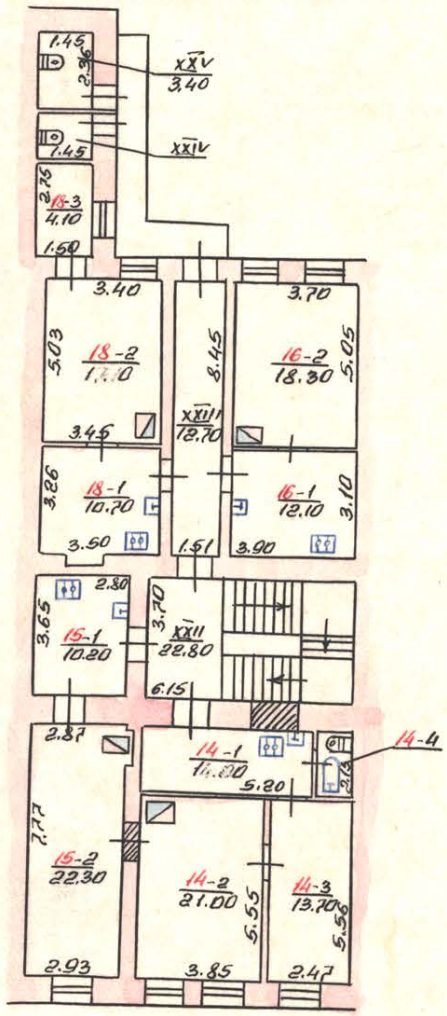

Масштаб 1 : 200

План составил с натуры: /Кушнир/ План вычертил „20/XI" 1977 г.

„15" XI 1977 г. Чертежник /Кушнир/

План проверил „ " 19 г. УТВЕРЖДАЮ:

Бригадир /Зархи/ Нач. бюро /Добровольский/

г. Перемышляны IV-1977 г. Зак. № 1113-3000

uma.lvivcenter.org

Форма № 5

ВЕДОМОСТЬ

внутренних обмеров и подсчетов площадей помещений строения литер А-4

по ул. (пер. площ.) Рынок дом № 19 город Львов район Шевченковский квартал №

Этаж, начиная с под. и конная мез.	Квартир или помещений	Комн., кухонь, коридор. или проч.	Назначен. част. помещен. (жилкомната, магазин, контора. кухня, коридор, ванна и проч.)	Фактическое испольвование помещений	Формулы для подсчета площадей	Фактическое использование площади												Внутрен. высота помещен. от пола до потолка
						общая полезная	в том числе											
							жилая			учрежденческая (конторская)	учебная	культурно-просвет.	лечебно-санаторная	торгово-складская	коммун-бытовая	производственная	прочная	служебная
							всего	в том числе загублен. до 0,75 м	в том числе загублен. свыш. 0,75 м									
1	2	3	4	5	6	7	8	9	10	11	12	13	14	15	16	17	18	19	20
Нд	I		служеб.	тоже		17,3												17,3	
	II		-11-	-11-		65,4												65,4	
	III		-11-	-11-		27,60												27,60	
	IV		-11-	-11-		37,20												37,20	
	V		-11-	-11-		9,20												9,20	
	VI		-11-	-11-		4,80												4,80	
	VII		-11-	-11-		4,30												4,30	
	VIII		-11-	-11-		38,40												38,40	
	IX		-11-	-11-		1,40												1,40	
					Итого по Нд.	206,20												206,20	
	1		котельная	элект. кол		4,00												4,00	
	2		-11-	котельная		29,90												29,90	
	3		-11-	дровяная		0,80												0,80	
	4		-11-	коридор		1,00												1,00	
	5		-11-	лестница		17,00												17,00	
					Итого по котельн.	52,70												52,70	

Управління охорони історичного середовища
Центр міської історії
Center for Urban History
uma.lvivcenter.org

1	2	3	4	5	6	7	8	9	10	11	12	13	14	15	16	17	18	19	20
					Итого по подвалу	25820												25820	
I	1		ремонтная	тоже		4,00										4,00			
	2		-11-	-11-		28,20										28,20			
	3		-11-	-11-		49,10										49,10			
	4		-11-	-11-		21,70										21,70			
					Итого по лестнице	103,0										103,0			
	1	1	кухня	тоже		5,10												5,10	
		2	жилая	-11-		7,80	7,80												
					Итого по кв 1	12,90	7,80											5,10	
	1а	1	кухня	тоже		7,30												7,30	
		2	жилая	-11-		15,50	15,50												
		3	-11-	-11-		14,10	14,10												
		4	ванная	-11-		1,90												1,90	
					Итого по кв 1а	38,80	29,60											9,20	
	1б	1	жилая	тоже		10,20	10,20												
		2	кухня	-11-		7,20												7,20	
		3	ванная	-11-		1,90												1,90	
					Итого по кв 1б	19,3	10,20											9,10	
																		8	

СОСТАВИЛ:

ПРОВЕРИЛ:

Тип. Пустомыты. X-1977 г. Зам. № 6636—1(0

Управління охорони історичного середовища
Центр міської історії Center for Urban History
uma.lvivcenter.org

Форма № 5

ВЕДОМОСТЬ

внутренних обмеров и подсчетов площадей помещений строения литер А-4

по ул. (пер. площ.) Рынок дом № 19 город Львов район Лычаковский квартал №

Этаж, начиная с под. и кончая мез.	Квартир или помещений	Комн., кухонь, коридор. или проч.	Назначен. част. помещен. (жилкомната, магазин, контора, кухня, коридор, ванна и проч.)	Фактическое использование помещений	Формулы для подсчета площадей	Фактическое использование площади: общая полезная	в том числе: жилая всего	жилая в том числе загублен. до 0,75 м	жилая в том числе загублен. свыш. 0,75 м	учрежденческая (конторская)	учебная	культурно-просвет.	лечебно-санаторная	торгово-складская	коммунально-бытовая	производственная	прочная	служебная	Внутрен. высота помещен. от пола до потолка
1	2	3	4	5	6	7	8	9	10	11	12	13	14	15	16	17	18	19	20
I	X		коридор	тоже		42,0												42,0	
	XI		служебн.	-11-		4,10												4,10	
	XII		-11-	-11-		5,20												5,20	
	XIII		коридор	-11-		3,60												3,60	
					Итого по общ. пользу	54,90												54,90	
					Итого по I этажу	228,90	47,60									103,0		78,30	
II	2	1	кухня	тоже		9,90												9,90	
		2	жилая	-11-		21,0	21,0												
					Итого по кв 2	30,90	21,0											9,90	
	2а	1	коридор	тоже		5,00												5,00	
		2	кухня	-11-		8,00												8,00	

Управління охорони історичного середовища
Центр міської історії
Center for Urban History
uma.lvivcenter.org

1	2	3	4	5	6	7	8	9	10	11	12	13	14	15	16	17	18	19	20
II	2а	3	жилая	тоже		14,20	14,20												
		4	жилая	-11-		19,0	19,0												
		5	кладовая	-11-		3,80												3,80	
					Итого по кв 2а	50,0	33,20											16,80	
	3	1	кухня	тоже		6,70												6,70	
		2	жилая	-11-		16,90	16,90												
		3	ванная	-11-		3,40												3,40	
					Итого по кв 3	27,0	16,90											10,10	
	4	1	кухня	тоже		11,2												11,20	
		2	жилая	-11-		16,1	16,10												
					Итого по кв №4	27,3	16,10											11,20	
	XIV		лестн. кл	тоже		22,80												22,80	
	XV		коридор	-11-		10,90												10,90	
	XVI		уборная	-11-		2,0												2,00	
	XVII		-11-	-11-		3,4												3,4	
					Итого по секции	39,10												39,10	
																		87,10	
					Итого по II этажу	174,30	87,20												

СОСТАВИЛ:

ПРОВЕРИЛ:

Тип. Пустомыты. X-1977 г. Зам. № 6636—1 10

Управління охорони історичного середовища
Центр міської історії Center for Urban History
uma.lvivcenter.org

Форма № 5

ВЕДОМОСТЬ

ренних обмеров и подсчетов площадей помещений строения литер А-1

ул. (пер. площ.) Рынок дом № 19 город Львов район Галицкий квартал №

мез.	Квартир или помещений	Комн., кухонь, коридор. или проч.	Назначен. част. помещен. (жилкомната, магазин, контора, кухня, коридор, ванна и проч.)	Фактическое использование помещений	Формулы для подсчета площадей	Фактическое использование площади													Внутрен. высота помещен. от пола до потолка
						общая полезная	в том числе												
							жилая			учреждение-ческая (контор-ская)	учебная	культурно-просвет.	лечебно-санаторная	торгово-складская	коммун-бытовая	производ-ственная	прочная	служебная	
							всего	в том числе загублен. до 0,75 м	в том числе загублен. свыш. 0,75 м										
	2	3	4	5	6	7	8	9	10	11	12	13	14	15	16	17	18	19	20
	7	1	коридор	тожее		4,70												4,70	
		2	жилая	-11-		21,8	21,80												
		3	кухня	-11-		5,30												5,30	
		4	жилая	-11-		10,90	10,90												
		5	ванная	-11-		1,80												1,80	
		6	туалет	-11-		1,80												1,80	
					Итого по кв 7	46,40	32,80											13,60	
	8	1	кухня	тожее		10,4												10,40	
		2	жилая	-11-		21,3	21,3												
					Итого по кв 8	31,70	21,30											10,40	
	9	1	кухня	тожее		10,80												10,80	
		2	жилая	-11-		18,90	18,90												
		3	кладовая	-11-		3,80												3,80	
					Итого по кв 9	33,50	18,90											14,6	

Управління охорони історичного середовища
Центр міської історії

uma.lvivcenter.org

1	2	3	4	5	6	7	8	9	10	11	12	13	14	15	16	17	18	19
III	10	1	кухня	тоже		11,80												11,80
		2	жилая	-11-		16,70	16,70											
					Итого по кв 10	28,50	16,70											11,80
	XVIII		элект. кл	тоже		22,80												22,80
	XIX		коридор	-11-		12,70												12,70
	XX		уборная	-11-		2,0												2,00
	XXI		-11-	-11-		3,4												3,40
					Итого по общ. пол	40,90												40,90
					Итого по III этажу	181,0	89,70											91,30
IV	14	1	кухня	тоже		11,20												11,20
		2	жилая	-11-		21,0	21,0											
		3	-11-	-11-		13,7	13,7											
		4	туалет	-11-		2,60												2,60
					Итого по кв 14	48,50	34,70											13,80
	15	1	кухня	тоже		10,2												10,20
		2	жилая	-11-		22,30	22,3											
					Итого по кв 15	32,50	22,3											10,20

СОСТАВИЛ:

ПРОВЕРИЛ:

Тип. Пустомыты. X-1977 г. Зам. № 6636—1000

Управління охорони історичного середовища
Центр міської історії
Center for Urban History
uma.lvivcenter.org

Форма № 5

ВЕДОМОСТЬ

ренних обмеров и подсчетов площадей помещений строения литер А-4

л. (пер. площ.) Рынок дом № 19 город Львов район Лычаковский квартал №

мез.	Квартир или помещений	Комн., кухонь, коридор. или проч.	Назначен. част. помещен. (жилкомната, магазин, контора, кухня, коридор, ванна и проч.)	Фактическое использование помещений	Формулы для подсчета площадей	Фактическое использование площади													Внутрен. высота помещен. от пола до потолка
						общая полезная	в том числе												
							жилая			учрежденческая (конторская)	учебная	культурно-просвет.	лечебно-санаторная	торгово-складская	коммун-бытовая	производственная	прочная	служебная	
							всего	в том числе загублен. до 0,75 м	в том числе загублен. свыш. 0,75 м										
	2	3	4	5	6	7	8	9	10	11	12	13	14	15	16	17	18	19	20
	16	1	кухня	тоже		12,10												12,10	
		2	жилая	-11-		18,30	18,30												
					Итого по кв 16	30,40	18,30											12,10	
	18	1	кухня	тоже		10,7												10,70	
		2	жилая	-11-		16,80	16,80												
		3	кладовая	-11-		4,1												4,1	
					Итого по кв 18	31,60	16,80											14,80	
	XXII		слесар.	тоже		22,80												22,80	
	XXIII		коридор	-11-		12,70												12,70	
	XXIV		уборная	-11-		2,0												2,00	
	XXV		-11-	-11-		3,4												3,40	
					Итого по служеб.	40,90												40,90	
					Итого по дому	1027,00	316,50									103,0		607,50	

Управління охорони історичного середовища
Центр міської історії
uma.lvivcenter.org

1	2	3	4	5	6	7	8	9	10	11	12	13	14	15	16	17	18	19	20

СОСТАВИЛ: Котия Берта

ПРОВЕРИЛ: Куп

Тип. Пустомыты. X-1977 г. Зам. № 6636—1000

ГОВ-ШО • МКГ УРСР • ОБЛАСНА ДЕРЖАВНА КОМІСІЯ
ЛЬВІВСЬКЕ МІЖЦІВСЬКЕ БЮРО ТЕХНІЧНОЇ ІНВЕНТАРИЗАЦІЇ

Управління охорони історичного середовища
Центр міської історії Center for Urban History

uma.lvivcenter.org

СОВМЕСТНОЕ ПРЕДПРИЯТИЕ
СССР — ШВЕЦИЯ

СПІЛЬНЕ ПІДПРИЄМСТВО
СРСР — ШВЕЦІЯ

Joint Enterprise
USSR—Sweden

№ 65 в1д 9.03.92р.

НАЧАЛЬНИКУ УПРАВЛ1ННЯ ОХОРОНИ
1СТОРИЧНОГО СЕРЕДОВИЩА
ЛЬВ1ВСЬКОГО М1СЬКВИКОНКОМУ
п. ШВЕЦЬ В. Я.

Прошу розглянути можлив1сть видати техн1чне завдання арх1тектурному в1дд1лу Льв1вського м1ськвиконкому для виконання проекта будинку п'д "оф1с" за адресою: м.Льв1в, пл.Ринок,19.

З повагою

Генеральний директор СП "ЮМК": 1ВАНОВ Л.С.

Олександр Степанович
34-41-60

ВХІДНИЙ № 24
„10" 03 1992

СССР, 290000 ГСП г. Львов,
ул. Ульяновская, 12
Тел. 59-02-74/59-11-25
Телекс 234 138 «Маяк» SU
Расчетный счет № 60900006 во Львовском облуправлении внешэкономбанка СССР

ul. Uljanovskaja. 12 290000 GSP, Lvov, USSR
Tel. 59-02-74/59-11-25
Tlx. 234 138 „Majak" SU
Rubel—konto Nr. 60900006
Lvov branch 'Wneshekonombank USSR


Зак. 1694.

Управління охорони історичного середовища
Центр міської історії Center for Urban History
uma.lvivcenter.org


Управління охорони історичного середовища
Центр міської історії Center for Urban History

г. Львов

пл. Рынок, q. W19

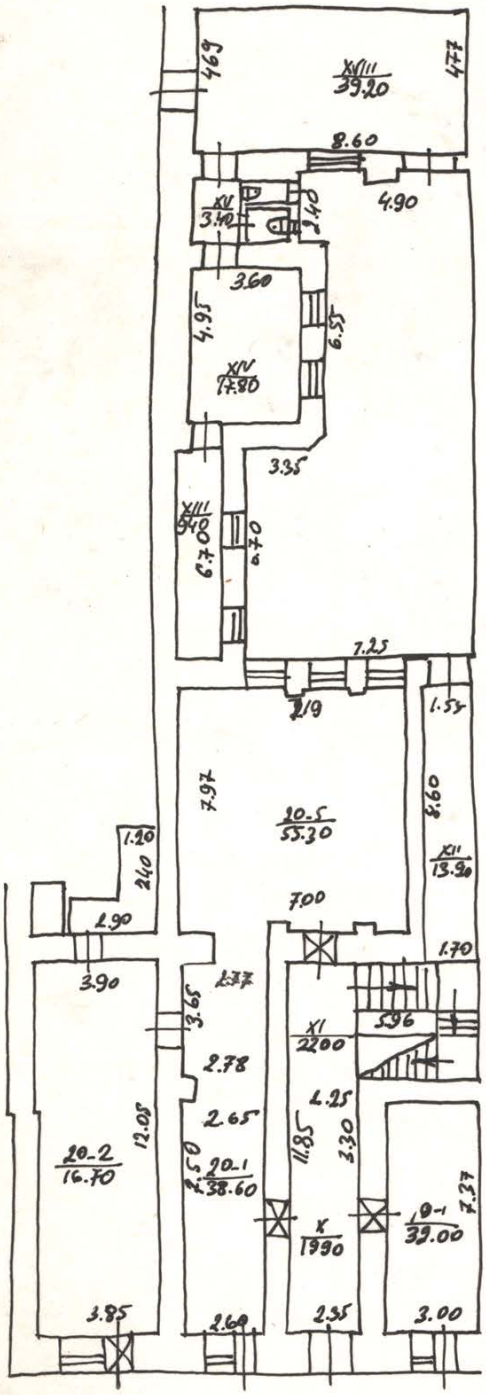

Подвал

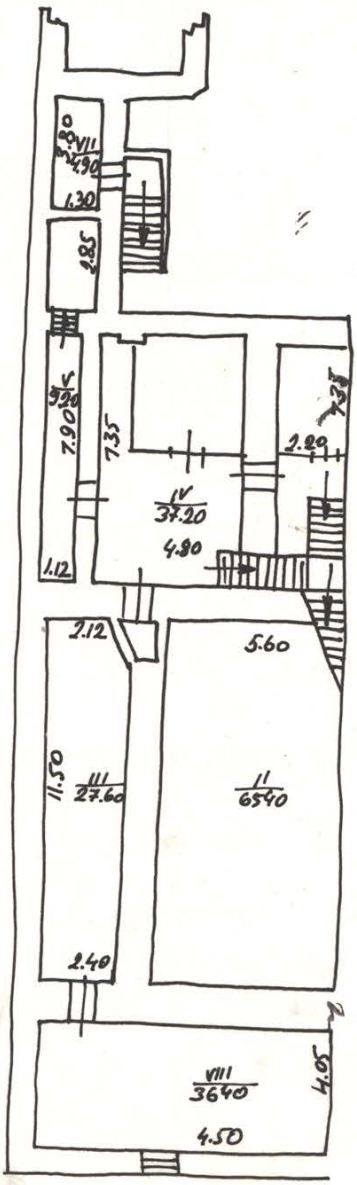


uma.lvivcenter.org


Управління охорони історичного середовища
Центр міської історії Center for Urban History

г. Львов
пл. Рынок, g.W 19

II этаж

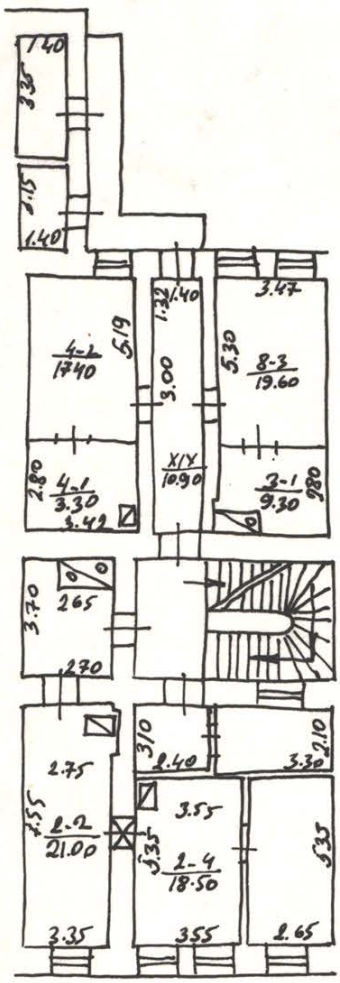

III этаж

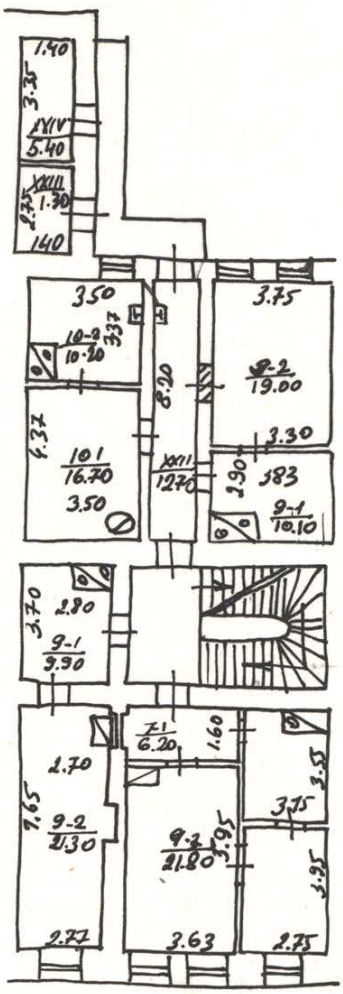


M 1:200

uma.lvivcenter.org

Управління охорони історичного середовища
Центр міської історії
Center for Urban History

г. Львов
пл. Рынок, д. N 19

IV этаж

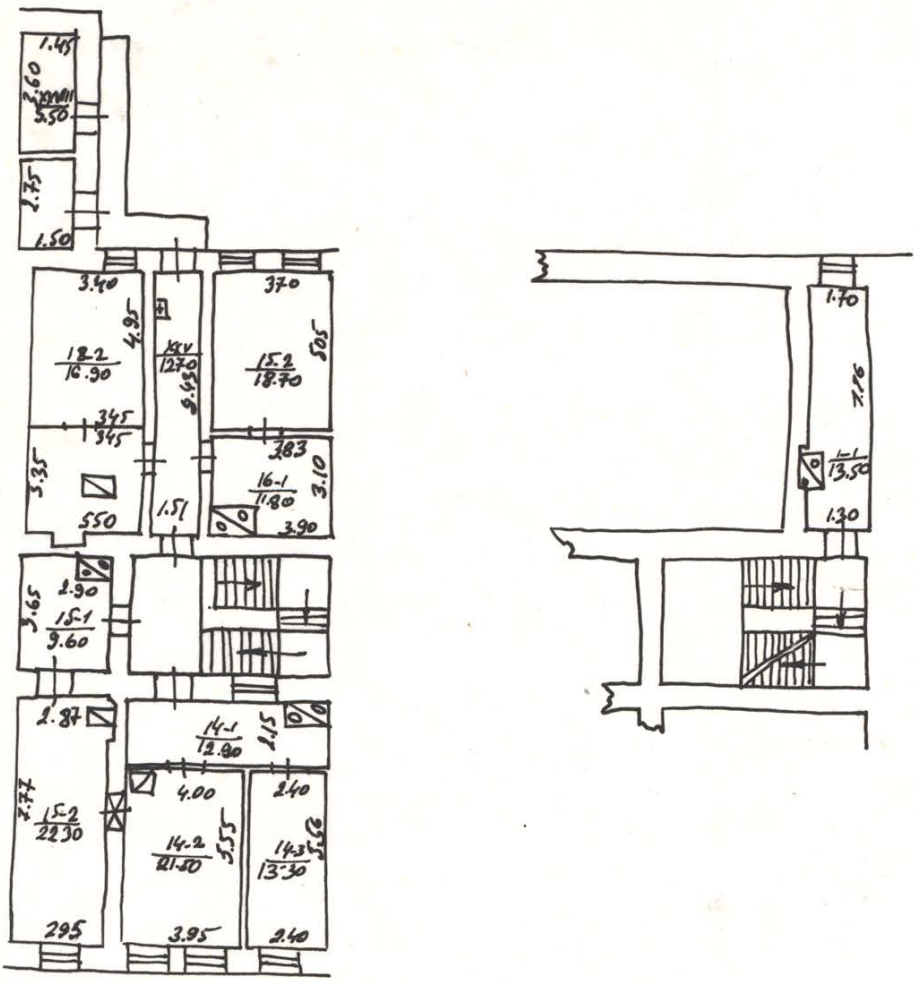

M 1:200.

uma.lvivcenter.org

Управління охорони історичного середовища
Центр міської історії
Center for Urban History

ПЛАНОВЕ ЗАВДАННЯ

на проектні роботи по реставрації

офісних буд. №№ пл. Ринок 19

1. Об"єкт: офіцина аптекарського будинку, пам'ятки архітектури XVIII сст. (охоронний № 326/18

Адреса: м. Львів, вул. Вірменська, 19

2. Коротка історична і технічна характеристика:
Споруда була побудована, ймовірно, в XVII ст. як офіцина головного будинку № 5 по вул. Вірменській. Це була двоповерхова, майже квадратна в плані будівля. Протягом років вона зазнала ряд реконструкцій, а в середині 80-х років XX ст. капітальним будівництвом була реконструйована. Замінили дерев'яні перекриття з'єднані з стіни будинку.

3. Завдання видано на основі:
---

4. Завдання видано з врахуванням таких пректно-дослідницьких матеріалів:
- пропозиції по реконструкції кварталів ім. Вірменського
- розробленої м/о СНРВМ;
- проекту ресторації офіцини буд. № 19 по ім. Вірменській ст. л/р ім-ду "Укрпроектреставрація" 1985 р.

5. На об"єкті необхідно провести:
- науково-дослідні роботи силами ім-ду "Укрпроектреставрація";
- будівельні роботи по відтворенню будівлі;
- роботи по пристосуванню будівлі під магазин-замовника.

6. Вимоги до пристосування пам"ятки для сучасних потреб та реставрація внутрішнього оздоблення:
Відтворення об'єму офіцини здійснити згідно проектної документації яку повинна розробити спеціалізована проектна організація - ім-т "Укрдержпроектреставрація". Пристосування пам'ятки - під офіс СП. "ЮМК".

7. Вимоги до благоустрою подвір"я:
Дворик благоустроїти розробивши ім-том "Укрдержпроектреставрація" спеціальний проект.

8. Вимоги до складу, термінів науково-пошукових робіт:
- історично-архівні та натурні дослідження приміщень та фасадів будинку
- ~~ікженерні~~ дослідження пам'ятки
- узагальнення матеріалів досліджень;
Термін науково-пошукових робіт - згідно з графіком, погодженим з замовником.

9. Вимоги до стадійності, складу і змісту проекту:
Організація науково-проектної документації здійснити в дві стадії: ескізний проект і робоча документація. На всіх стадіях документація погоджується з управлінням охорони історичного середовища Львівського облвиконкому.

Управління охорони історичного середовища Центр міської історії Center for Urban History

По одному екземпляру з кожної стадії проектної документації передати на збереження дирекції Державного історико-архітектурного заповідника в м. Львові.

10. Умови порядку проведення науково-технічного керівництва та його тривалість:
- авторський нагляд проводити представнику ім-ду "Укрпроектреставрація" протягом всього часу проведення робіт на об"єкті;
- науково-технічне керівництво проводити представнику дирекції ДІАЗ протягом проведення робіт до здачі об"єкту в експлуатацію.


Начальник управління охорони історичного середовища Львівського облвиконкому — В. Шевць


~~Директор заповідника~~ Завідуючий складом — Р. Ошицко

" ..... " .....


uma.lvivcenter.org


ситуаційна схема

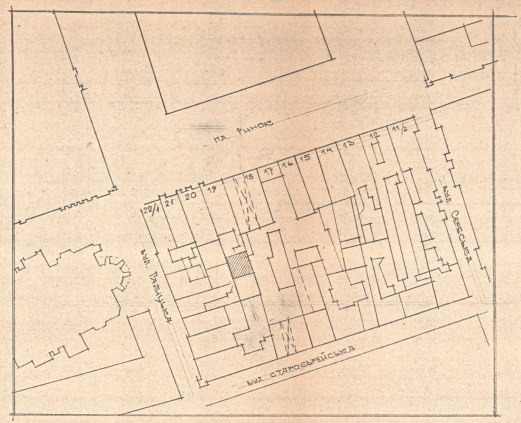

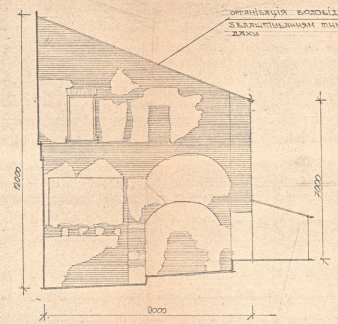

план II поверху

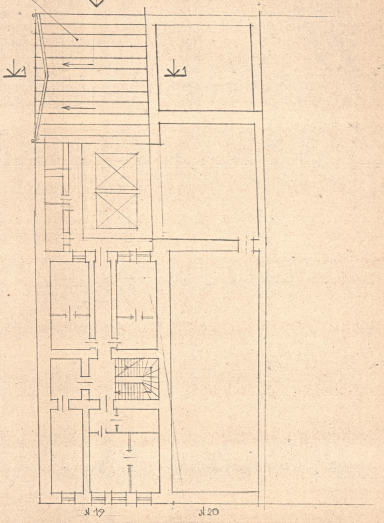

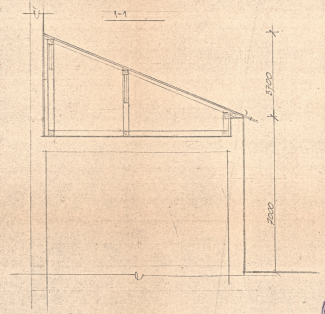

Управління охорони історичного середовища
ПОГОДЖЕНО
17. 07. 1996 р.

Погоджено ДК Пустомитівський
Комунальний архів.

	організація водовідводу з вальмувальним пластиковим дахом	
	м. Львів - пр. Ринок. №19	
	ситуаційна схема, проект, вид з, план II поверху, розріз 1-1	інст. Укрпроектреставрація


Управління охорони історичного середовища
Центр міської історії
Center for Urban History

uma.lvivcenter.org


Управління охорони історичного середовища

Инв. № подл.	Подпись и дата	Согласовано		

План I этажа

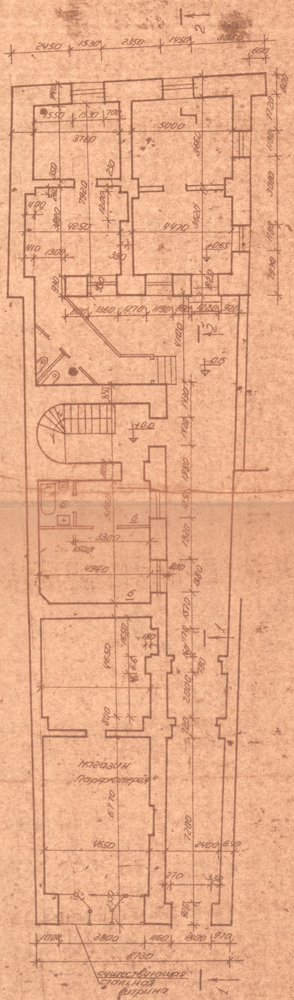

План 2 этажа

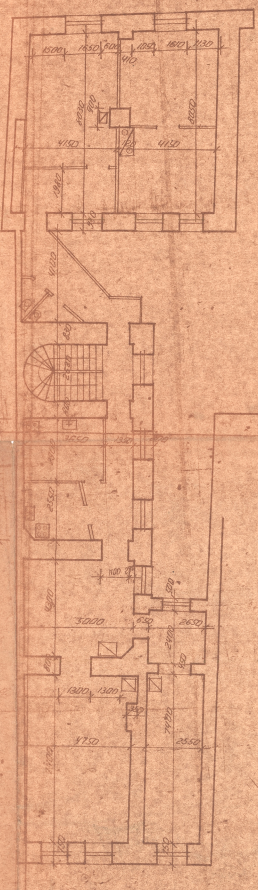

Примечания:

1. За отметку ±0.00 принят уровень пола I этажа основного здания.
2. Настоящий лист читать совместно с листом АС-18.


					0-144-77-1-АС			
Изм.	Лист	№ докум.	Подп.	Дата	Заказчик: РЖСУ Ленинского р-на г. Львова			
Нач. отд.		Пецюк			Комплексный капитальный ремонт жилого дома по ул. Галицкой 5	Лит.	Лист	Листов
Гл. спец.		Трускавецкий				ТР	17	
ГИП		Беккер		11-IX				
Рук. гр.		Панта		9-IX	Обмерные планы 1-го и 2-го этажей	ПЖЕКХ УССР РПИ Укржилремпроект Львовский филиал		
Разраб.		Коваль		1-IX				
Провер.		Беккер		11-IX				

Копировала: Купинич

uma.lvivcenter.org


План 3го этажа

М 1:100

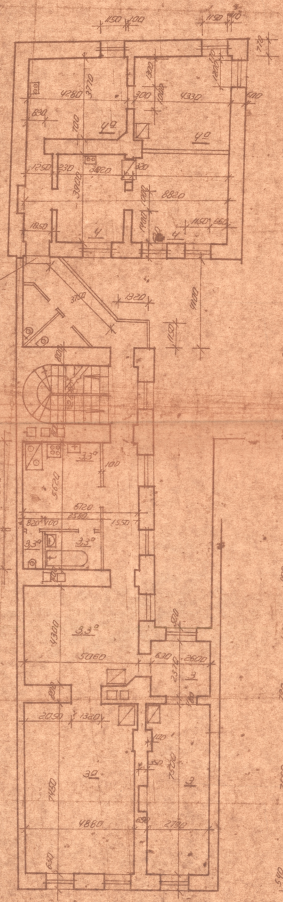


План 4го этажа


М 1:100

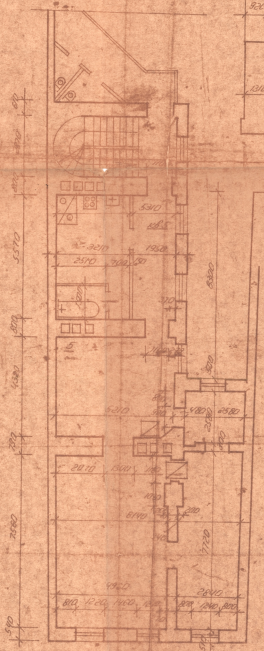

Разрез по 1-1 М 1:100

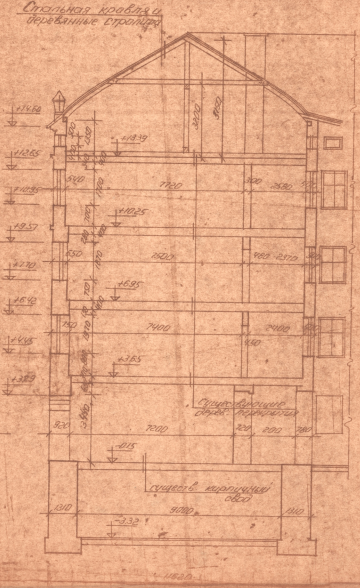

Разрез 2-2

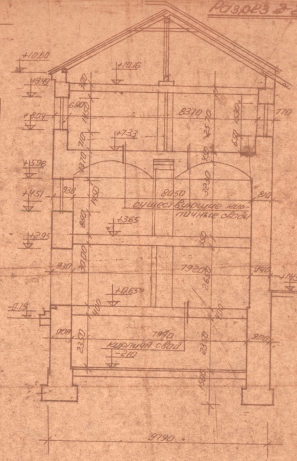

					0-144-77-1-АС		
					Заказник: КМГУ Литература, кат. Львов		
Гл. инж.	Данык			Комплексный капитальный ремонт зданий КМГУ	Стадия	Лист	Листов
Нач. сектора						11	18
Гл. архит.	Сорока		11-76	Лит. уд. Университет 3			
Гл. конст.	Ефимов		11-76	Перекрытие планы 3-го и 4-го этажей, разрез 1-1, 2-2	Кафедра ТОЭ, Радиотехнический факультет		
Исполнил	Шульга		11-76				
Контроль			11-76				

Копировал Кучина

uma.lvivcenter.org