ДЕЛО

№_____

г. Львов

Галицька 8

№ 1

Управління охорони історичного середовища
Центр міської історії
Center for Urban History

Начато „___“ _____ 19___г

Окончено „___“ _____ 19___г.

На_____ листах

uma.lvivcenter.org

ЛЬВОВСКОЕ МЕЖДУГОРОДНОЕ БЮРО ТЕХНИЧЕСКОЙ ИНВЕНТАРИЗАЦИИ

ПОЭТАЖНЫЙ ПЛАН

На строение лит. А-4 по ул. Долинского дом. № 1

г. Львов Район Ленинский

1 этаж

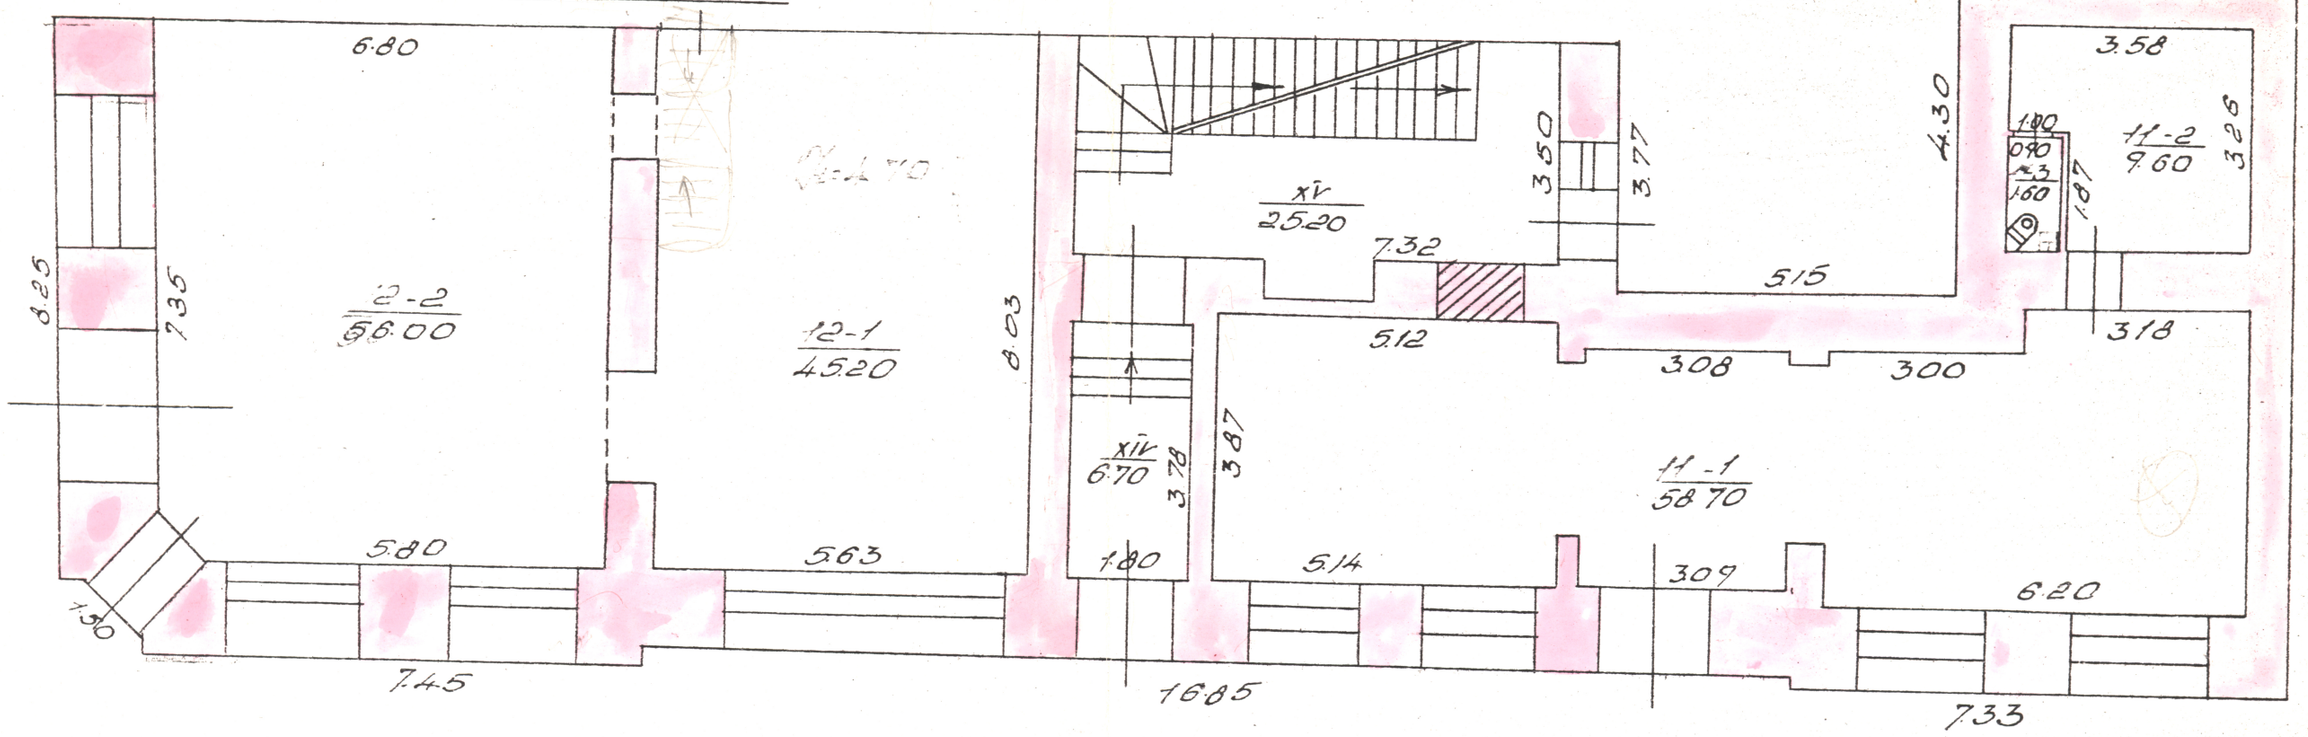

2 этаж

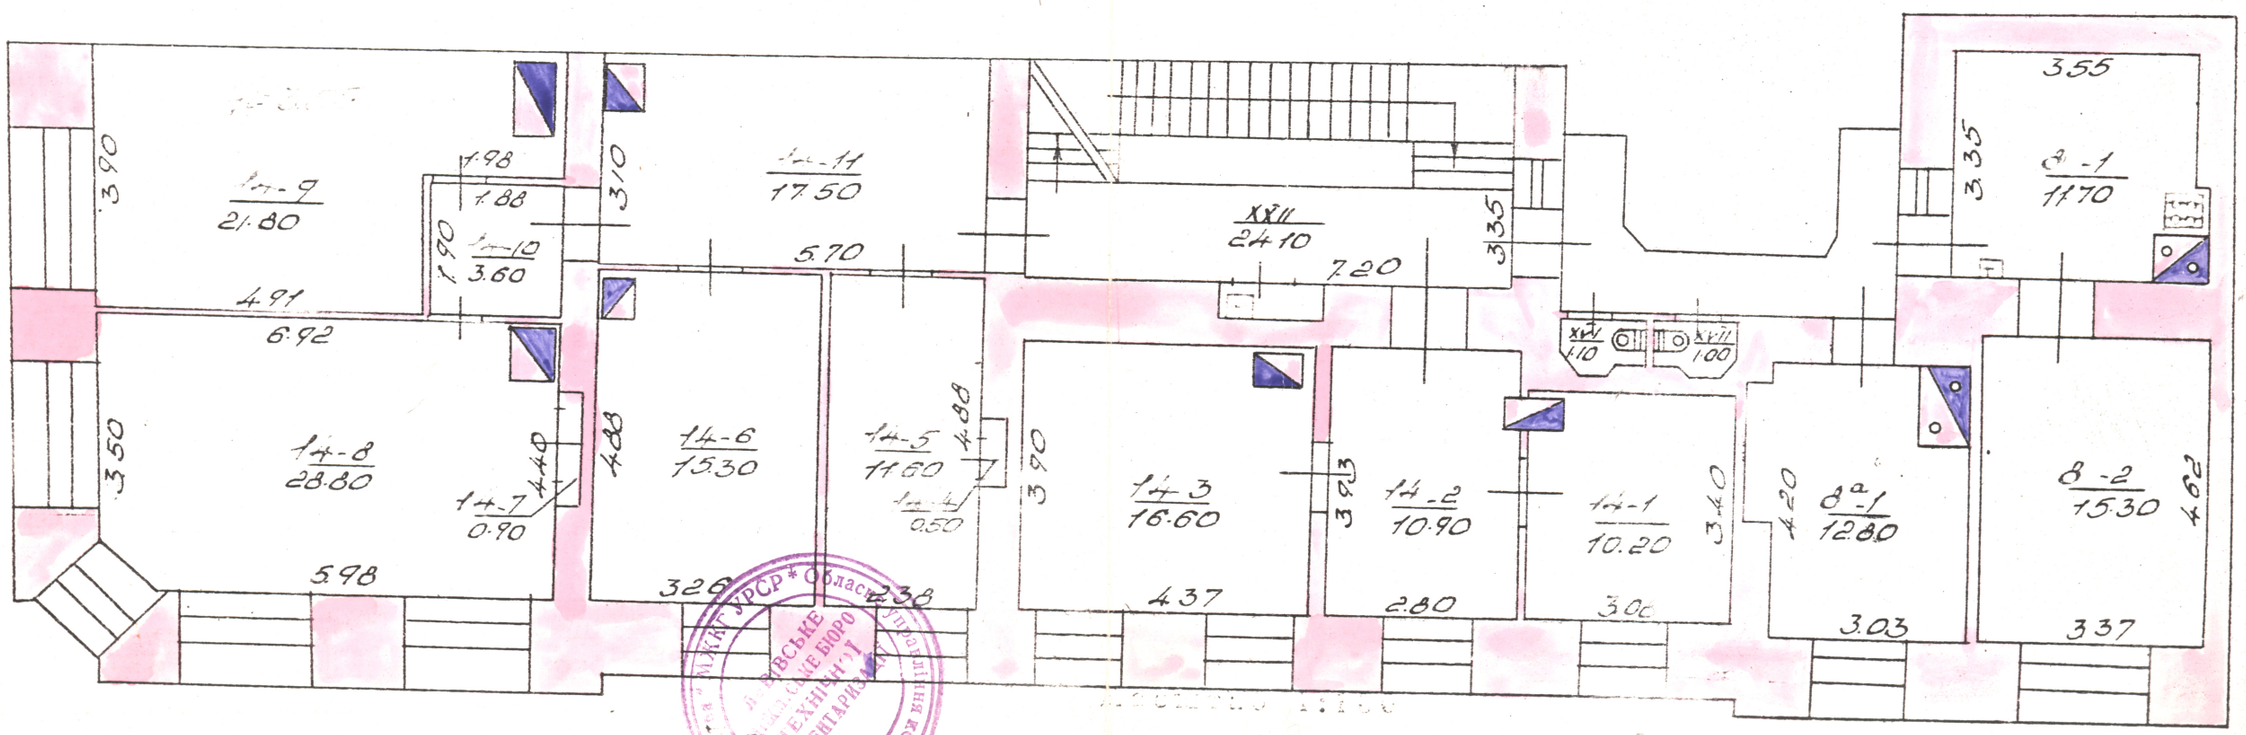

ГОСУДАРСТВЕННЫЙ АРХИВ УРСР * Областное Львовское бюро технической инвентаризации

План снят с натуры: 10 XII 1979 г. Плана вычертил 20 XII 1979 г.

Проверил 26 XII 1979 г. Чертежник

Управління охорони історичного середовища
Центр міської історії
Center for Urban History
uma.lvivcenter.org

Управління охорони історичного середовища
Центр міської історії
Center for Urban History

ЛЬВОВСКОЕ МЕЖДУГОРОДНОЕ БЮРО ТЕХНИЧЕСКОЙ ИНВЕНТАРИЗАЦИИ

ПОЭТАЖНЫЙ ПЛАН

На строение лит. А4 по ул. Галицкой дом № 1

Гор. Львов Район Ленинский

Подвал

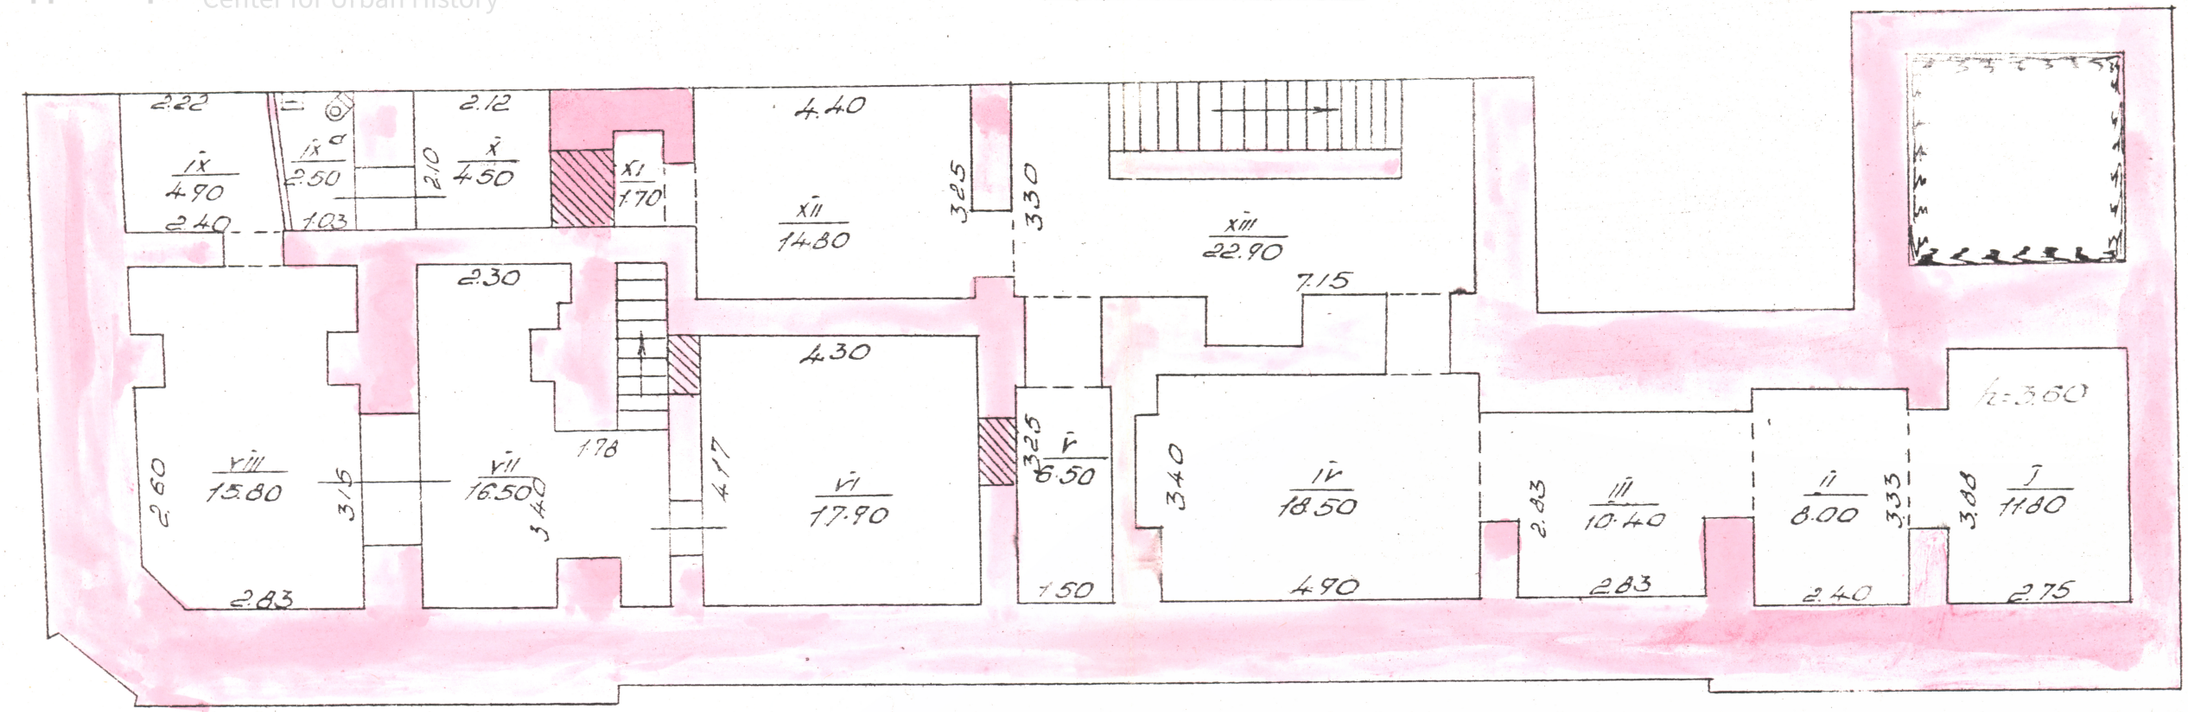

3 этаж

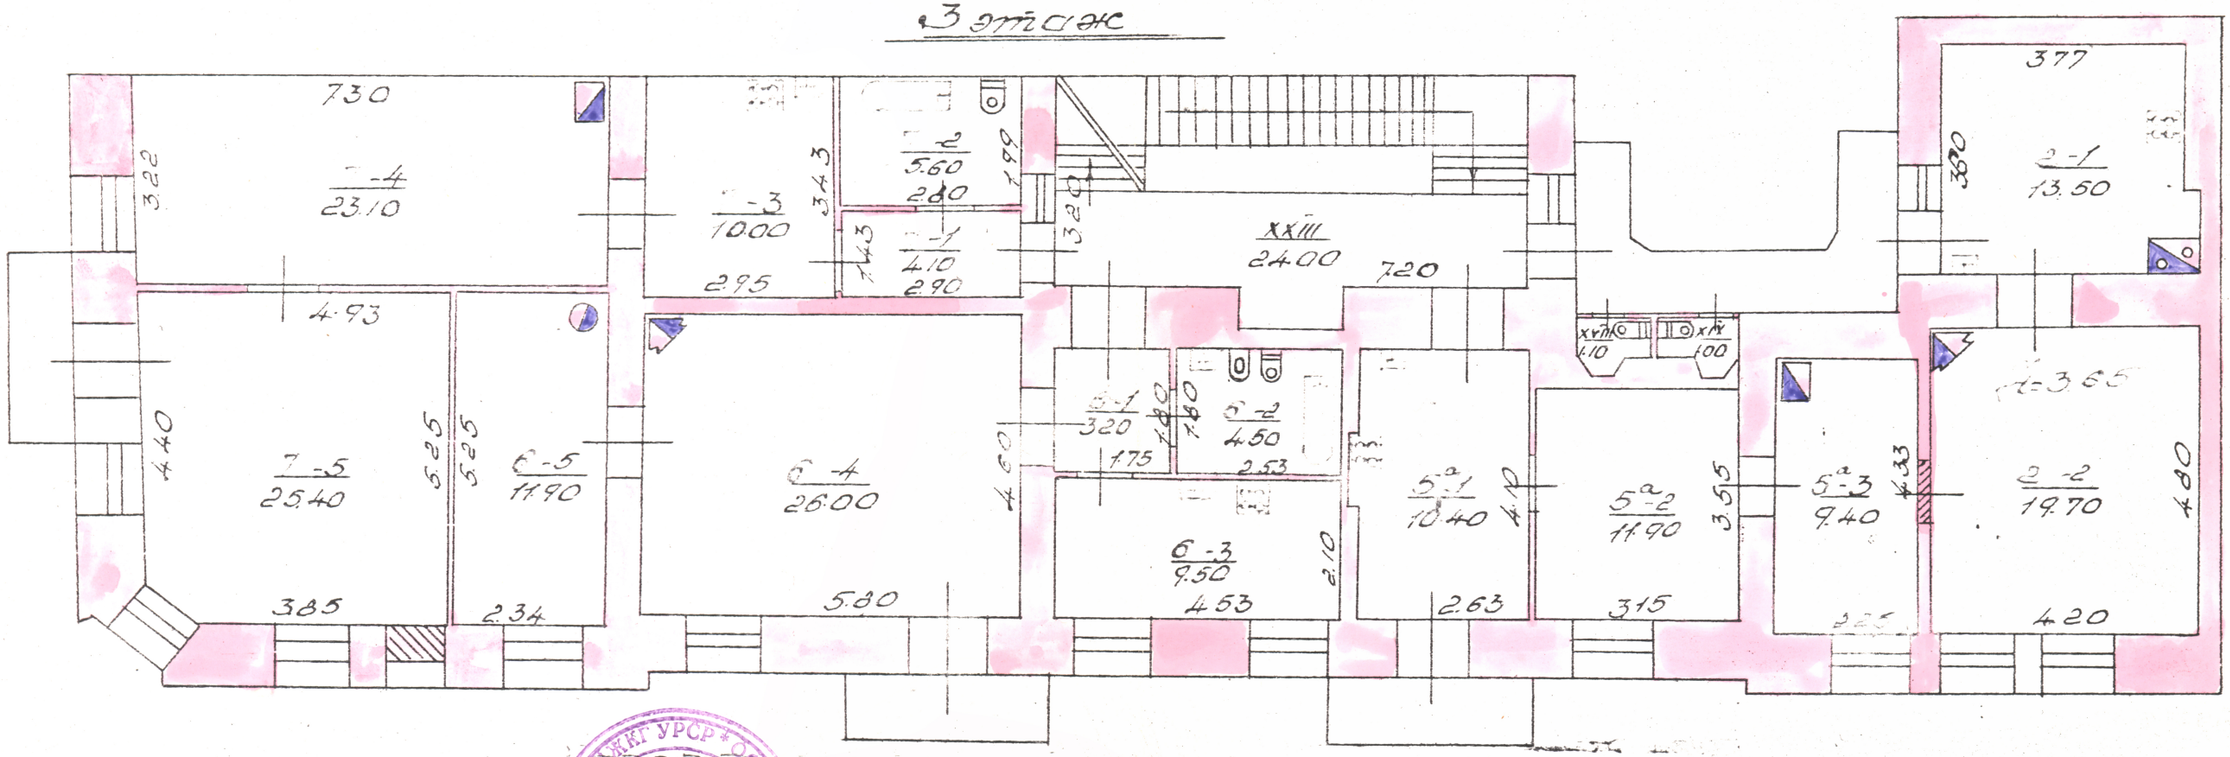

Масштаб 1:100

План составил с натуры: Моисеев План вычертил „20 XII" 1978г.

„10" XII 1978г. Чертежник

План утвердил „26" XII 1978г. Утверждал:

Соловатый Добровольский

uma.lvivcenter.org

Управління охорони історичного середовища
Центр міської історії
Center for Urban History

На строение лит. А4 по ул. Галицкой дом № 1

Город Львов Район Пенитенциарный

4 этаж

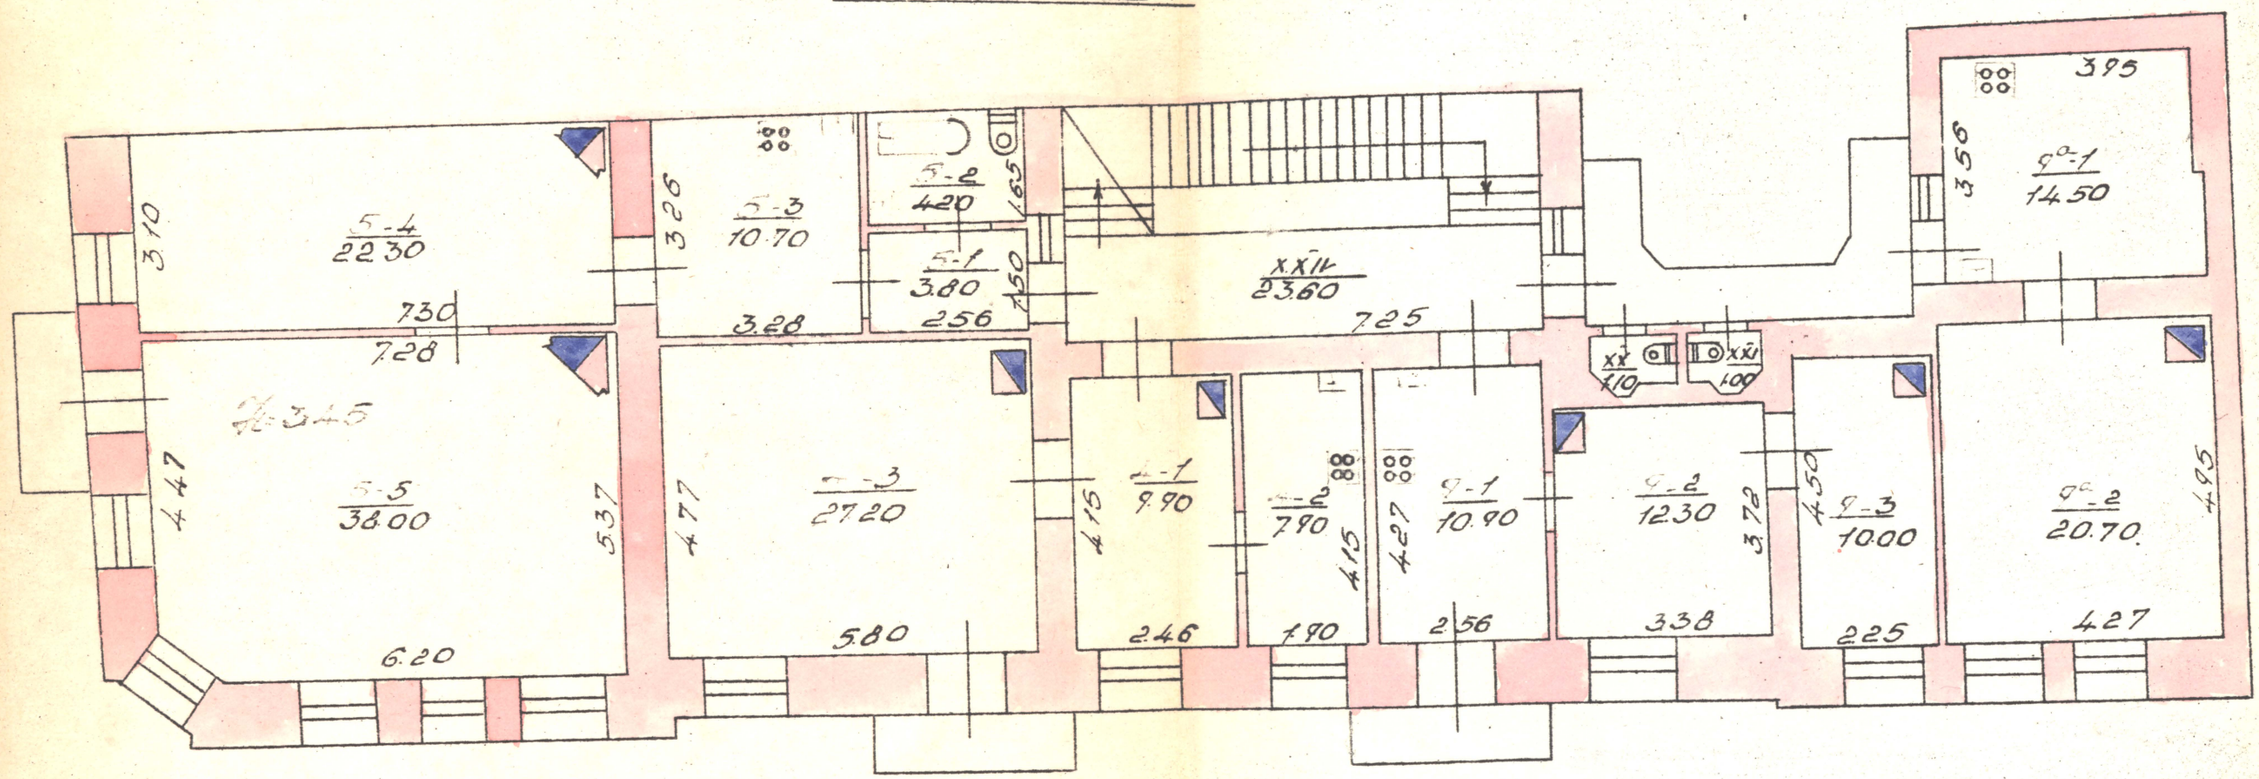

Масштаб 1:100

План составил с натуры: 10 „ XII 1979 г. Плосевич

План вычертил „ 20.XII „ 79

План проверил „ 26 „ XII 1979 г.

Чертежник

Бригадир Соколовский

УТВЕРЖДАЮ:

Нач. бюро Добровольский

ЦДІАУ УРСР • Львівське обласне управління
uma.lvivcenter.org

Ведомость

внутренних обмеров и подечетов площадей строения литер. А-4

по ул. (пер., площ.) Галицкая дом № 1 город Львов район Центральный квартал №

Этаж; начиная с под. и кончая мез.	Квартир или помещений	Комн., кухонь, коридор. или проч.	Назначен. част. помещен. (жил. комната, магазин, контора, кухня, коридор, ванна и проч.)	Фактическое использование помещений	Формулы для подсчета площадей	Фактическое использование площади: общая полезная	в том числе: жилая всего	жилая в том числе загублен. до 0,75м	жилая в том числе загублен. свыш. 0,75м	учреждческая (конторская)	учебная	культурно-просвет.	лечебно-санитарная	торгово-складская	коммунально-бытовая	производственная	прочая	служебная	Внутрен. высота помещ. (от пола до потолка)
1	2	3	4	5	6	7	8	9	10	11	12	13	14	15	16	17	18	19	20
Подв.	I		служебное			11.80												11.80	
	II		— " —			8.00												8.00	
	III		— " —			10.40												10.40	
	IV		— " —			18.50												18.50	
	V		— " —			6.50												6.50	
	VI		складское			17.90								17.90					
	VII		— " —			16.50								16.50					
	VIII		— " —			15.80								15.80					
	IX		— " —			4.90								4.90					
	IX'		— " —			2.50								2.50					
	X		— " —			4.50								4.50					
	XI		служебное			1.70												1.70	
	XII					14.80												14.80	
	XIII		лестн. клетка,			22.90												22.90	
			Итого по подвалу			156.70								59.60				97.10	

Управління охорони історичного середовища
Центр міської історії
Center for Urban History
uma.lvivcenter.org

| | | |

ВЕДОМОСТЬ

внутренних обмеров и подсчетов площадей строения литер

по ул. (пер., площ.) дом № город район квартал №

Этаж, начиная с под. и конечная мез.	Квартир или помещений	Комн., кухонь, коридор. или проч.	Назначен. част. помещен. (жил. комната, магазин, контора, кухня, коридор, ванна и проч.)	Фактическое использование помещений	Формулы для подсчета площадей	Фактическое использование площади: общая полезная	в том числе: жилая всего	в том числе загублен. до 0,75м	в том числе загублен. свыш. 0,75м	учрежденческая (контор-ская)	учебная	культурно-просвет.	лечебно-санитарная	торгово-складская	коммун-бытовая	производ-ственная	прочая	служебная	Внутрен. высота помещения (от пола до потолка)
1	2	3	4	5	6	7	8	9	10	11	12	13	14	15	16	17	18	19	
II эт	14	1	конторское			10.20				10.20									
		2	— " —			10.90				10.90									
		3	— " —			16.60				16.60									
		4	отеп. шкаф			0.50												0.50	
		5	конторское			11.60				11.60									
		6	— " —			15.20				15.20									
		7	отеп. шкаф			0.90												0.90	
		8	конторское			28.80				28.80									
		9	— " —			21.80				21.80									
		10	конторское			3.60												3.60	
		11	— " —			12.50												12.50	
				Итого по пом № 14		137.70				115.20								22.50	
	XVI		уборная			1.10												1.10	
	XVII		— " —			1.00												1.00	
	XXII		пост. клетка			24.10												24.10	
				Итого по служебному		26.20	28.10			~~115.20~~								26.20	
				Итого по II-эт.		203.20	28.10			115								60.40	

Управління охорони історичного середовища
Центр міської історії
Center for Urban History
uma.lvivcenter.org

| | | |

внутренних обмеров и подсчетов площадей строения литер ____

по ул. (пер., площ.) ____ дом № ____ город ____ район ____ квартал № ____

Этаж, начиная с под. и кончая мез.	Квартир или помещений	Комн., кухонь, коридор. или проч.	Назначен. част. помещен. (жил. комната, магазин, контора, кухня, коридор, ванна и проч.)	Фактическое использование помещений	Формулы для подсчета площадей	Фактическое использование площади: общая полезная	в том числе: жилая всего	жилая в том числе загублен. до 0,75м	жилая в том числе загублен. свыш. 0,75м	учреждческая (контор-ская)	учебная	культурно-просвет.	лечебно-санитарная	торгово-складская	комун-бытовая	производ-ственная	прочая	служебная	внутрен. высота помещен. (от пола до потолка)
1	2	3	4	5	6	7	8	9	10	11	12	13	14	15	16	17	18	19	20
	XVIII		убортал			1.10												110	
	XIX		— " —			1.00												100	
	XX		лестничка			24.00												24,00	
				Итого	по следующей	26.10												26,10	
				Итого	III - этаж	214.30	127.40											86,90	
IV эт	4	1	жилая			9.90	9.90												
		2	кухня			7.90												7.90	
				Итого	по кв № 4	45.00	37.10											7.90	
	5	1	коридор			3.80												3.80	
		2	комната			4.20												4.20	
		3	кухня			10.70												10.70	
		4	жилая			22.30	22.30												
		5	— " —			38.00	38.00												
				Итого	по кв № 5	79.00	60.30											18.70	

Управління охорони історичного середовища
Центр міської історії
Center for Urban History
uma.lvivcenter.org

1	2	3	4	5	6	7	8	9	10	11	12	13	14	15	16	17	18	19	20
IV эт.	9	1	кухня			10,50												10,50	
		2	жилая			12,30	12,30												
		3	— " —			10,00	10,00												
				Итого по кв № 9		33,20	22,80											10,50	
	9а	1	кухня			14,50												14,50	
		2	жилая			20,70	20,70												
				Итого по кв № 9а		35,20	20,70											14,50	
	хх		уборная			1,10												1,10	
	хх1		— " —			1,00												1,00	
	хх1а		лестн. клетка			23,60												23,60	
				Итого по служебным		26,70												26,70	
				Итого по IV-этажу		218,90	140,20											78,70	
				Итого по балку дому		997,60	295,70		115,20					110,50 / 59,60				356,40	

Составил: (Московец)

Проверил: (Головатий)

Тип. ТУ № 11. г. Львов. Зак. 98—5000. 1978 г.

Копия верна 29/XII-79

Управління охорони історичного середовища
Центр міської історії
uma.lvivcenter.org